SCAVO	1.85 m²
SCOTICO	0.14 m²
FOSSO	0.46 m²
RINTERRO	0.00 m²
RILEVATO	0.00 m²
VEGETALE	0.33 m²
STRATO DI USURA	4.86 m
BINDER	4.91 m
STRATO DI BASE	0.40 m²
FONDAZIONE STRADALE	1.00 m²

SEZIONE N° 1
PROGRESSIVA: =0+000.000
QUOTA PROGETTO: 109.445

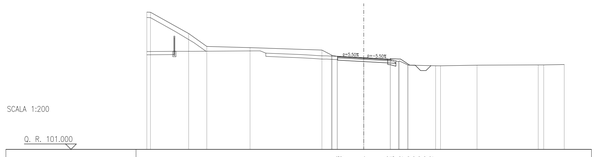

SCALA 1:200

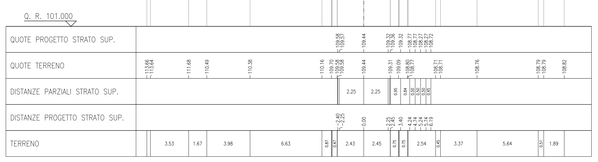

SCAVO	1.84 m²
SCOTICO	0.14 m²
FOSSO	0.46 m²
RINTERRO	0.00 m²
RILEVATO	0.00 m²
VEGETALE	0.33 m²
STRATO DI USURA	4.86 m
BINDER	4.91 m
STRATO DI BASE	0.40 m²
FONDAZIONE STRADALE	1.00 m²

SEZIONE N° 2
PROGRESSIVA: 0+000.165
QUOTA PROGETTO: 109.443

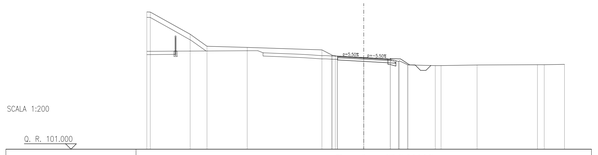

SCALA 1:200

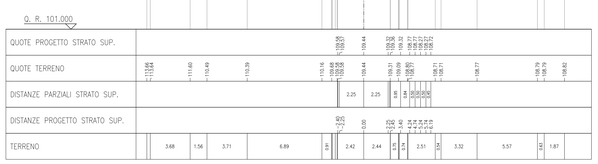

SCAVO	1.73 m²
SCOTICO	0.99 m²
FOSSO	0.49 m²
RINTERRO	0.00 m²
RILEVATO	0.03 m²
VEGETALE	0.53 m²
STRATO DI USURA	6.19 m
BINDER	6.29 m
STRATO DI BASE	0.51 m²
FONDAZIONE STRADALE	1.40 m²

SEZIONE N° 3
PROGRESSIVA: 0+012.265
QUOTA PROGETTO: 109.399

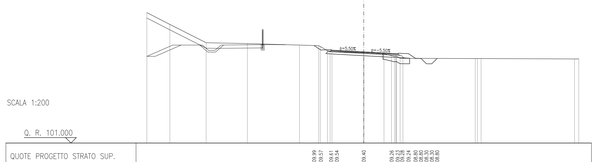

SCALA 1:200

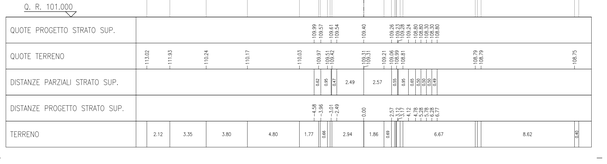

SCAVO	0.25 m²
SCOTICO	2.02 m²
FOSSO	0.50 m²
RINTERRO	0.00 m²
RILEVATO	0.37 m²
VEGETALE	0.75 m²
STRATO DI USURA	7.00 m
BINDER	7.12 m
STRATO DI BASE	0.58 m²
FONDAZIONE STRADALE	1.56 m²

SEZIONE N° 4
PROGRESSIVA: 0+020.000
QUOTA PROGETTO: 109.451

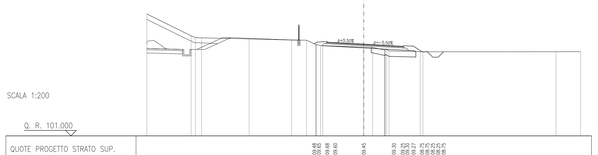

SCALA 1:200

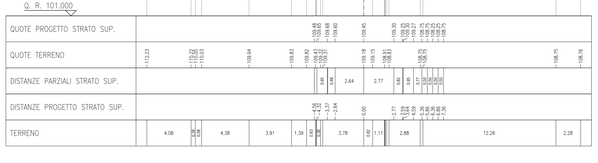

SCAVO	7.59 m²
SCOTICO	4.63 m²
FOSSO	0.49 m²
RINTERRO	0.00 m²
RILEVATO	15.19 m²
VEGETALE	1.59 m²
STRATO DI USURA	8.55 m
BINDER	8.65 m
STRATO DI BASE	0.70 m²
FONDAZIONE STRADALE	1.87 m²

SEZIONE N° 6
PROGRESSIVA: 0+045.000
QUOTA PROGETTO: 110.026

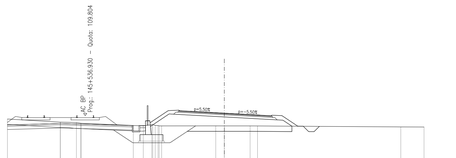

SCALA 1:200

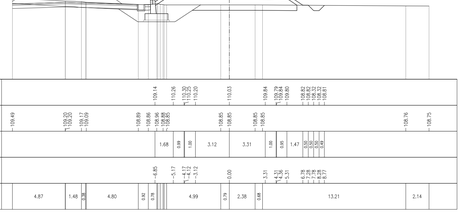

SCAVO	7.16 m²
SCOTICO	4.46 m²
FOSSO	0.50 m²
RILEVATO	17.81 m²
VEGETALE	1.36 m²
STRATO DI USURA	8.67 m
BINDER	8.77 m
STRATO DI BASE	0.71 m²
FONDAZIONE STRADALE	1.89 m²

SEZIONE N° 7
PROGRESSIVA: 0+051.572
QUOTA PROGETTO: 110.224

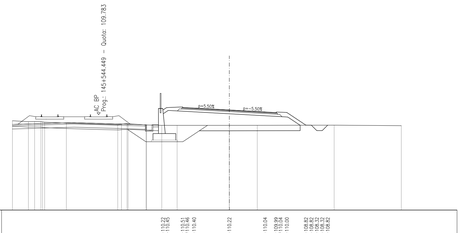

SCALA 1:200

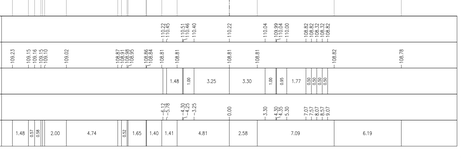

SCAVO	8.18 m²
SCOTICO	4.38 m²
FOSSO	0.52 m²
RILEVATO	22.54 m²
VEGETALE	1.62 m²
STRATO DI USURA	8.60 m
BINDER	8.70 m
STRATO DI BASE	0.70 m²
FONDAZIONE STRADALE	1.88 m²

SEZIONE N° 8
PROGRESSIVA: 0+063.672
QUOTA PROGETTO: 110.587

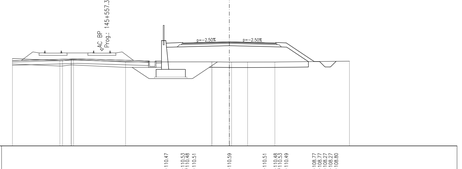

SCALA 1:200

SCAVO	8.59 m²
SCOTICO	4.51 m²
FOSSO	0.60 m²
RILEVATO	27.23 m²
VEGETALE	1.69 m²
STRATO DI USURA	8.60 m
BINDER	8.70 m
STRATO DI BASE	0.70 m²
FONDAZIONE STRADALE	1.88 m²

SEZIONE N° 9
PROGRESSIVA: 0+080.000
QUOTA PROGETTO: 111.076

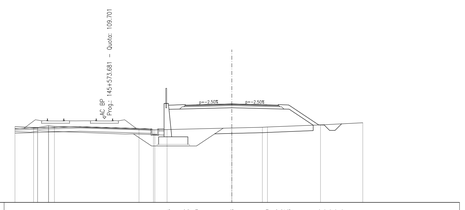

SCALA 1:200

SCAVO	16.14 m²
SCOTICO	3.14 m²
FOSSO	0.65 m²
RILEVATO	17.65 m²
VEGETALE	1.51 m²
STRATO DI USURA	8.60 m
BINDER	8.70 m
STRATO DI BASE	0.70 m²
FONDAZIONE STRADALE	1.88 m²

SEZIONE N° 10
PROGRESSIVA: 0+100.000
QUOTA PROGETTO: 111.599

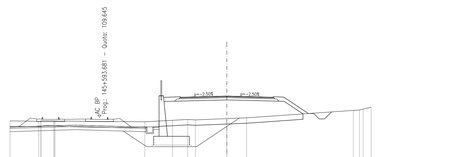

SCALA 1:200

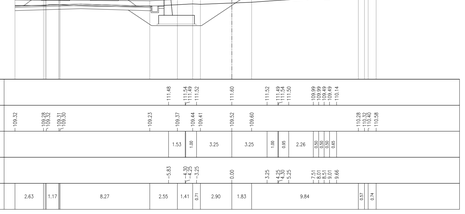

SCAVO	17.19 m²
SCOTICO	1.55 m²
RILEVATO	26.54 m²
VEGETALE	0.50 m²
STRATO DI USURA	8.55 m
BINDER	8.60 m
STRATO DI BASE	0.69 m²
FONDAZIONE STRADALE	1.79 m²

SEZIONE N° 11
PROGRESSIVA: 0+105.644
QUOTA PROGETTO: 111.695

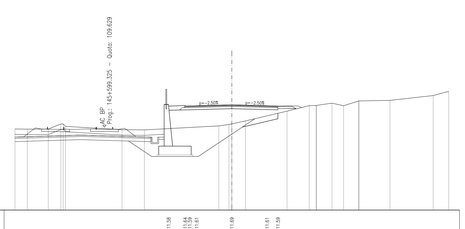

SCALA 1:200

SCAVO	29.91 m²
SCOTICO	0.24 m²
RILEVATO	27.93 m²
VEGETALE	0.50 m²
STRATO DI USURA	8.55 m
BINDER	8.60 m
STRATO DI BASE	0.69 m²
FONDAZIONE STRADALE	1.79 m²

SEZIONE N° 12
PROGRESSIVA: 0+120.000
QUOTA PROGETTO: 111.827

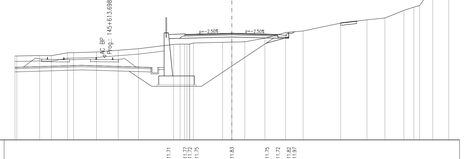

SCALA 1:200

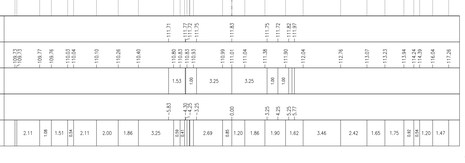

DISEGNI DI RIFERIMENTO

DESCRIZIONE	CODICE
– IN29 – RELAZIONE TECNICA GENERALE	IN0R11EE2RGIN2900001
– IN29 – RELAZIONE IDRAULICA	IN0R11EE2RIDIN2900001
– IN29 – PLANIMETRIA STATO DI FATTO	IN0R11E29TPIN2900001
– IN29 – PLANIMETRIA DI TRACCIAMENTO	IN0R11E29TPIN2900002
– IN29 – PLANIMETRIA DI PROGETTO – TAVOLA 1	IN0R11E29PBIN2900001
– IN29 – PLANIMETRIA DI PROGETTO – TAVOLA 2	IN0R11E29PBIN2900002
– IN29 – PLANIMETRIA DELLA SEGNALETICA E BARRIERE DI SICUREZZA – TAVOLA 1	IN0R11E29SNIN2900001
– IN29 – PLANIMETRIA DELLA SEGNALETICA E BARRIERE DI SICUREZZA – TAVOLA 2	IN0R11E29SNIN2900002
– IN29 – PLANIMETRIA DI DRENAGGIO ACQUE DI PIATTAFORMA – TAVOLA 1	IN0R11E29RNIN2900001
– IN29 – PLANIMETRIA DI DRENAGGIO ACQUE DI PIATTAFORMA – TAVOLA 2	IN0R11E29RNIN2900002
– IN29 – PROFILO LONGITUDINALE	IN0R11E23TPIN2900001
– IN29 – SEZIONI TIPO STRADALI	IN0R11E23WZIN2900001
– IN29 – DIAGRAMMA DI VISUALE LIBERA E VELOCITA'	IN0R11E22TNIN2400001
– IN29 – SEZIONI TRASVERSALI – TAV. 2	IN0R11E23WIN2400002
– IN29 – SEZIONI TRASVERSALI – TAV. 3	IN0R11E23WSIN2400003
– IN29 – SEZIONI TRASVERSALI – TAV. 4	IN0R11E23WSIN2400004
– IN29 – SEZIONI TRASVERSALI – TAV. 5	IN0R11E23WSIN2400005
– IN29 – ROTATORIA DI INTERSEZIONE CON S.P.26 – PLANIMETRIA E PROFILO	IN0R11E2LZNIN2900001
– IN29 – ROTATORIA DI INTERSEZIONE CON S.P.26 – SEZIONI TRASVERSALI	IN0R11E23WSIN2900001
– IN29 – INS0027 – MURO DI SOSTEGNO IN SX – CARPENTERIA – PIANTA E SEZIONE LONGITUDINALE – TAV. 1	IN0R11E28ANZIN2A2001
– IN29 – INS0027 – MURO DI SOSTEGNO IN SX – CARPENTERIA – PIANTA E SEZIONE LONGITUDINALE – TAV. 2	IN0R11E28ANZIN2A2002
– IN29 – INS0027 – MURO DI SOSTEGNO IN SX – CARPENTERIA – SEZIONI TRASVERSALI – TAV. 1	IN0R11E28BNZIN2A2001
– IN29 – INS0027 – MURO DI SOSTEGNO IN SX – CARPENTERIA – SEZIONI TRASVERSALI – TAV. 2	IN0R11E28BNZIN2A2002
– IN29 – INS0027 – MURO DI SOSTEGNO IN SX – CARPENTERIA – SEZIONI TIPO E PARTICOLARI COSTRUTTIVI	IN0R11E28ZNZIN2A2002
– IN29 – INS0027 – MURO DI SOSTEGNO IN SX – RELAZIONE DI CALCOLO	IN0R11E23CLZIN2A2001
– IN29 – OPERA DI SOSTEGNO IN DX – CARPENTERIA – PIANTA E SEZIONE LONGITUDINALE – TAV. 1	IN0R11E28ANZIN2A2003
– IN29 – OPERA DI SOSTEGNO IN DX – CARPENTERIA – PIANTA E SEZIONE LONGITUDINALE – TAV. 2	IN0R11E28ANZIN2A2004
– IN29 – OPERA DI SOSTEGNO IN DX – CARPENTERIA – SEZIONI TIPO E PARTICOLARI	IN0R11E28ZNZIN2A2001
– IN29 – OPERA DI SOSTEGNO IN DX – RELAZIONE DI CALCOLO	IN0R11E23CLZIN2A2002
– IN29 – OPERA DI SOSTEGNO IN DX – ALLEGATO ALLA RELAZIONE DI CALCOLO – TABULATI DI CALCOLO	IN0R11E23CLZIN2A2003
– IN29 – TABELLA MATERIALI	IN0R11E24TNZIN2900001
– IN29 – TUBAZIONI DI SCARICO – PIANTA E SEZIONI	IN0R11E28BNZIN2A6001

NOTE GENERALI

COMMITTENTE:

RFI RETE FERROVIARIA ITALIANA
GRUPPO FERROVIE DELLO STATO

ALTA SORVEGLIANZA:

ITALFERR
GRUPPO FERROVIE DELLO STATO

GENERAL CONTRACTOR:

Cepav due
Consorzio ENI per l' Alta Velocità

INFRASTRUTTURE FERROVIARIE STRATEGICHE DEFINITE DALLA LEGGE OBIETTIVO N. 443/01

LINEA A.V. /A.C. TORINO - VENEZIA Tratta MILANO - VERONA
Lotto funzionale Brescia-Verona
PROGETTO ESECUTIVO

INZ9 - VIABILITÀ EXTRALINEA - DEVIAZIONE VIA LIBIA

SEZIONI TRASVERSALI

TAV.1

GENERAL CONTRACTOR	DIRETTORE LAVORI	SCALA:
Consorzio Cepav due Data:	Data:	1:200

COMMESSA	LOTTO	FASE	ENTE	TIPO DOC.	OPERA/DISCIPLINA	PROGR.	REV.
IN0R	11	E	E2	W9	INZ9A0	001	A

PROGETTAZIONE

Rev.	Descrizione	Redatto	Data	Verificato	Data	Progettista Integratore	Data
A	EMISSIONE	Rocca	29/03/19	Aiello	29/03/19	Liani	29/03/19
B							
C							

CIG. 751447334A

File: IN0R11EE2W9INZ9A0001A_02.dwg

Progetto cofinanziato dalla Unione Europea

CUP: F81H91000000008

Scala di plot: 1: