

PLANIMETRIA DI PROGETTO
SCALA 1:500

PROVINCIA : Verona
COMUNE : Sonza

DESEGNI DI RIFERIMENTO

DESCRIZIONE	CODICE
RSB - RILEVATO LINEA AV/AC DA PK 143+829,891 A PK 144+899,891 - PLANIMETRIA DI SECONDO STADIO - TAVOLA 2/3	INR11E23P8R5807003
RSB - RILEVATO LINEA AV/AC DA PK 143+829,891 A PK 144+899,891 - PLANIMETRIA DI SECONDO STADIO - TAVOLA 2/3	INR11E23P8R5807003

NOTE GENERALI

Distribuzione canalotti passacavi sulla tratta Brescia-Verona

PK Inizio	PK Fine	BINARIO	H21	H35	H40	Polifora	Sito/Tracciato
109+384	109+461	BD BP	154				
109+461	109+786	BD BP			650		P12 Brescia Est (lato AV)
109+786	109+814	BD BP	56				Linea
109+814	109+904	BD BP				980	Linea
109+904	109+926	BD BP	960				Linea
109+926	109+946	BD BP			4.924		POC Brescia Est
109+946	110+551	BD BP	2.610				Linea
110+551	110+928	BD BP		754			viadotto Chiese
110+928	111+740	BD BP	1.624				Linea
111+740	112+200	BD BP				920	Linea
112+200	114+081	BD BP	3.762				Linea
114+081	122+769	BD BP				17.376	Linea
122+769	126+950	BD BP	8.362				Linea
126+950	127+000	BD BP				100	Linea
127+000	127+202	BD BP	404				Linea
127+202	127+382	BD BP				360	Linea
127+382	130+211	BD BP				5.658	Linea
130+211	134+232	BD BP				8.042	Linea
134+232	134+552	BD BP	640				viadotto Mincio
134+552	137+035	BD BP				4.926	Linea
137+035	138+130	BD BP	2.190				Linea
138+130	138+492	BD BP				724	Linea
138+492	139+506	BD BP	2.028				Linea
139+506	139+589	BD BP				166	Linea
139+589	139+611	BD BP	44				viadotto Tione
139+611	139+968	BD BP				714	Linea
139+968	140+091	BD BP	246				viadotto Tionello
140+091	144+046	BD BP				3.970	Linea
144+046	146+031	BD BP				3.554	Linea
146+031	147+808	BD BP				2.054	PC/PI V. Merici
147+808	148+835	BD BP					Linea
148+835	150+412	BD BP	3.154				Linea
150+412	150+600	BD BP				376	P12 VR Ovest (lato AV)
150+600	150+790	BD BP	360				Linea

INTERCONNESSIONE VERONA MERCATO

PK Inizio	PK Fine	BINARIO	H21	H35	H40	Polifora	Sito/Tracciato
0+217	2+213	BD BP	3.984				Linea

BY-PASS PROVVISORIO OP05 (PK AV)


PK Inizio	PK Fine	BINARIO	H21	H35	H40	Polifora	Sito/Tracciato
148+715	149+383	BD BP	1.336				Linea
150+254	150+780	BD BP	1.052				Linea

LINEA STORICA MI-VE (PK LS)


PK Inizio	PK Fine	BINARIO	H21	H35	H40	Polifora	Sito/Tracciato
140+412	140+779	BD BP	734				Linea

42.912 754 11.974 42.218

PIANTA CHIAVE

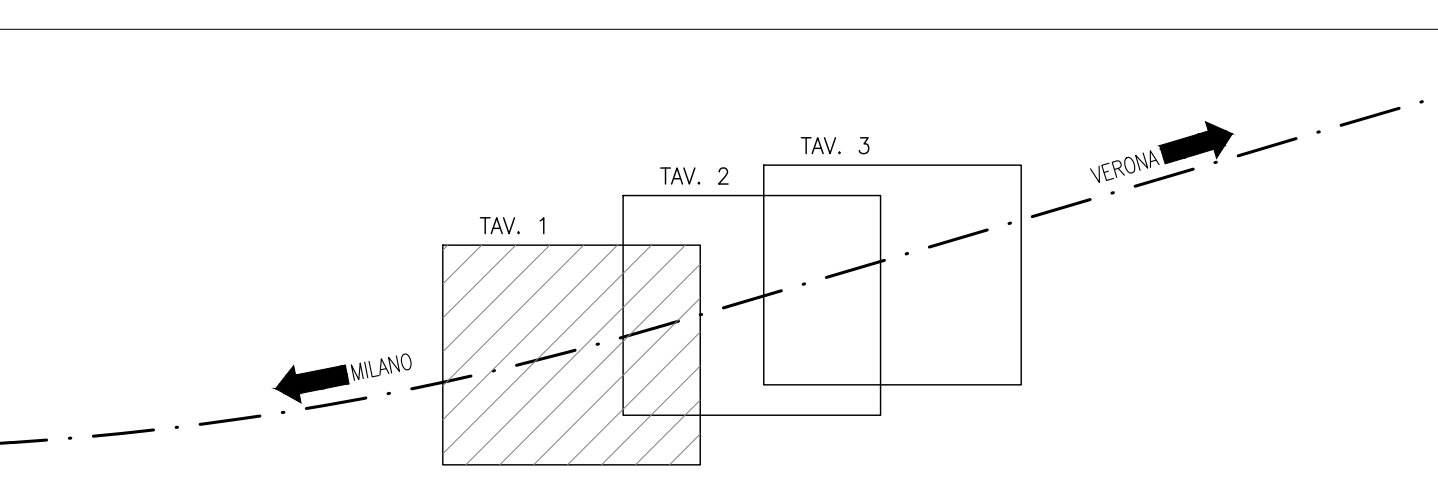

LEGENDA

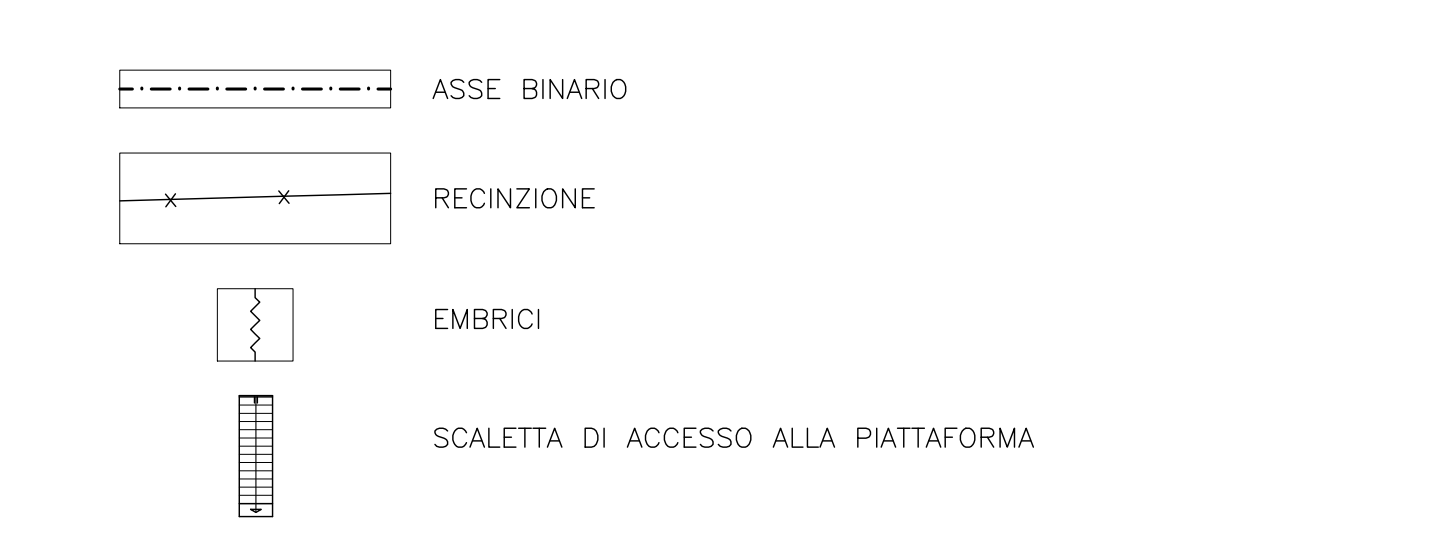

COMMITTEE:



ALTA SOVRIGLIANZA:



GENERAL CONTRACTOR:



INFRASTRUTTURE FERROVIARIE STRATEGICHE DEFINITE DALLA LEGGE OBIETTIVO N. 443/01

LINEA A.V./A.C. TORINO - VENEZIA Tratta MILANO - VERONA
Lotto funzionale Brescia-Verona
PROGETTO ESECUTIVO

R158 - RILEVATO LINEA AV/AC DA PK 143+829,891 A PK 144+899,891
PLANIMETRIA DI SECONDO STADIO
TAVOLA 1/3

GENERAL CONTRACTOR	DIRETTORE LAVORI	SCALA
Consorzio Cepav due		1:500

COMMESSA	LOTTO	FASE	ENTE	TIPO DOC.	OPERA/DISCIPLINA	PROGR.	REV.
INOR	11	E	E2	P8	R158/07	001	A

PROGETTAZIONE	Autore	Data	Verifica	Data	Progetto	Data	IL PROGETTISTA
A. EMISSIONE	Autore	27/11/18	Verifica	27/11/18	Progetto	27/11/18	PIACENTINI RICCARDO
B.							
C.							