

PLANIMETRIA DI PROGETTO
SCALA 1:500

PROVINCIA : Verona
COMUNE : Sona

PROVINCIA : Verona
COMUNE : Sommacampagna

DESEGNI DI RIFERIMENTO

DESCRIZIONE	CODICE
RSB - RILEVATO LINEA AV/AC DA PK 143+829,891 A PK 144+899,891 - PLANIMETRIA DI SECONDO STADIO - TAVOLA 1/3	INR11E23P816S07003A
RSB - RILEVATO LINEA AV/AC DA PK 143+829,891 A PK 144+899,891 - PLANIMETRIA DI SECONDO STADIO - TAVOLA 2/3	INR11E23P816S07002

NOTE GENERALI

Distribuzione canalotti passacavi sulla tratta Brescia-Verona

PK inizio	PK fine	BINARIO	H21	H35	H40	Polifora	Sito/Tracciato
109+384	109+461	BD BP	154				Linea
109+461	109+786	BD BP			650		P12 Brescia Est (lato AV)
109+786	109+814	BD BP	56				Linea
109+814	109+904	BD BP			980		Linea
109+904	109+926	BD BP	960				Linea
109+926	109+926	BD BP			4.924		POC Brescia Est
109+926	110+551	BD BP	2.610				Linea
110+551	110+928	BD BP		754			viadotto Chiese
110+928	111+740	BD BP	1.624				Linea
111+740	112+200	BD BP			920		Linea
112+200	114+081	BD BP	3.762				Linea
114+081	122+769	BD BP			17.376		Linea
122+769	126+950	BD BP	8.362				Linea
126+950	127+000	BD BP			100		Linea
127+000	127+202	BD BP	404				Linea
127+202	127+382	BD BP			360		Linea
127+382	130+211	BD BP			5.658		Linea
130+211	134+232	BD BP			8.042		Linea
134+232	134+552	BD BP	640				viadotto Mincio
134+552	137+035	BD BP			4.926		Linea
137+035	138+130	BD BP	2.190				Linea
138+130	138+492	BD BP			724		Linea
138+492	139+506	BD BP	2.028				Linea
139+506	139+589	BD BP			166		Linea
139+589	139+611	BD BP	44				viadotto Tione
139+611	139+968	BD BP			714		Linea
139+968	140+091	BD BP	246				viadotto Tionello
140+091	144+046	BD BP			3.970		Linea
144+046	146+031	BD BP			3.970		POC Sona
146+031	147+808	BD BP	3.554				Linea
147+808	148+835	BD BP			2.054		PC/PI Vt Merco
148+835	150+412	BD BP	3.154				Linea
150+412	150+600	BD BP			376		P12 VR Ovest (lato AV)
150+600	150+780	BD BP			360		Linea


PK inizio	PK fine	BINARIO	H21	H35	H40	Polifora	Sito/Tracciato
0+217	2+213	BD BP	3.984				Linea

PK inizio	PK fine	BINARIO	H21	H35	H40	Polifora	Sito/Tracciato
148+715	149+383	BD BP	1.336				Linea
150+254	150+780	BD BP	1.052				Linea


PK inizio	PK fine	BINARIO	H21	H35	H40	Polifora	Sito/Tracciato
140+412	140+779	BD BP	734				Linea

42.912 754 11.974 42.218

PIANTA CHIAVE

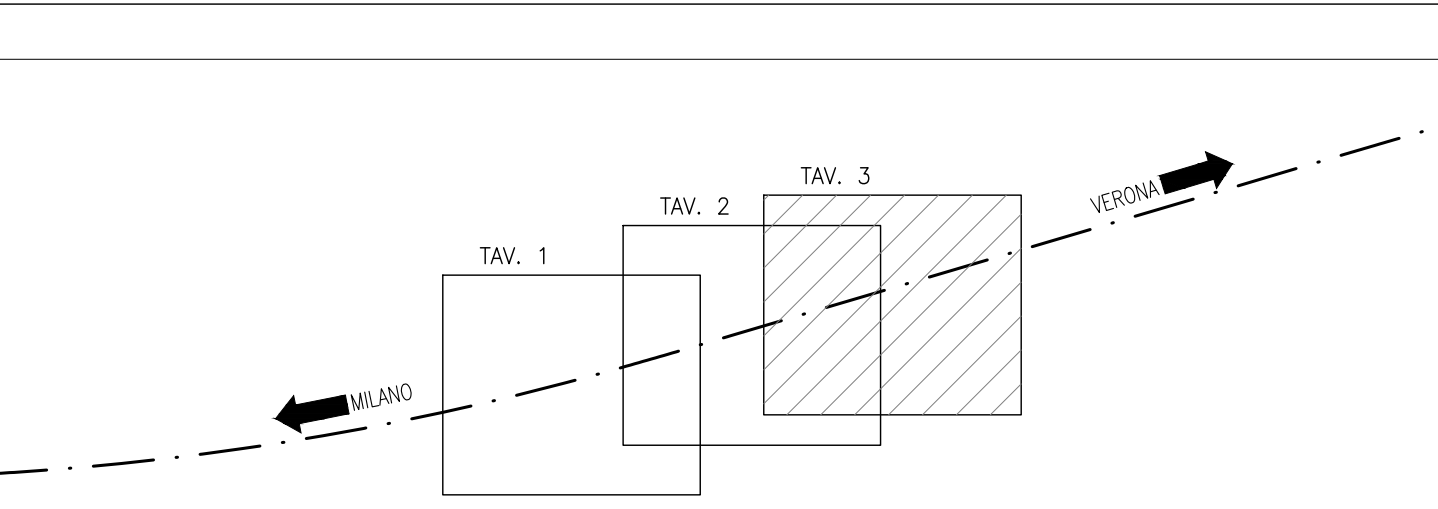

LEGENDA

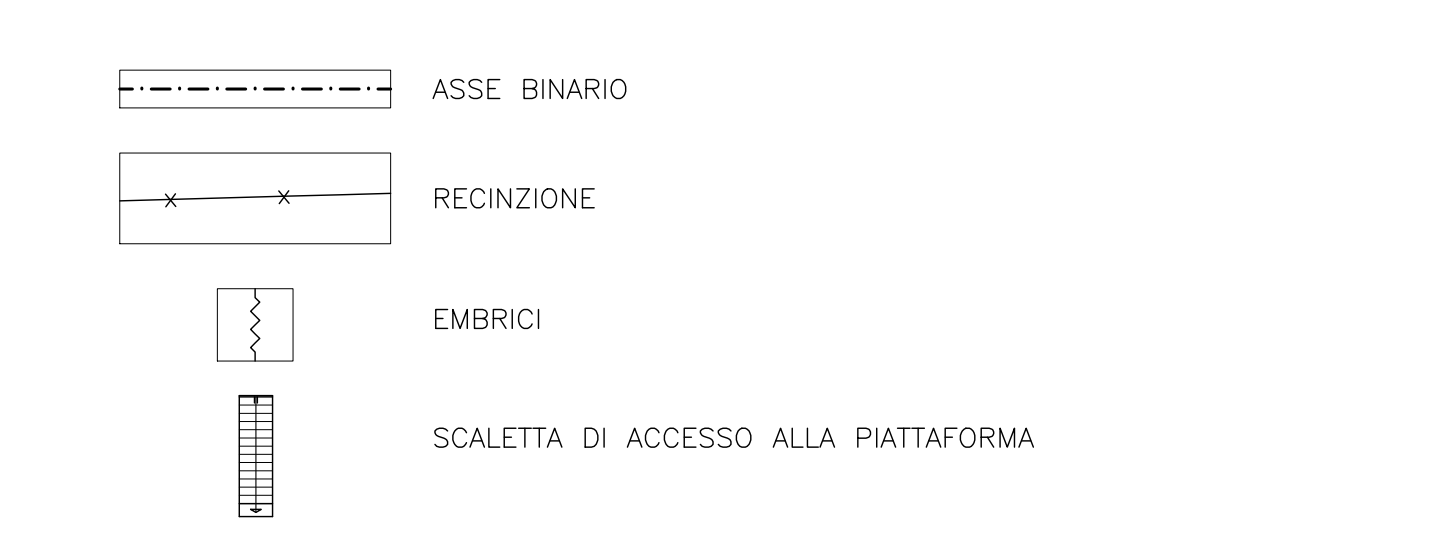

COMMITTENTE: RFI INFRASTRUTTURE FERROVIARIE ITALIANE GRUPPO FERROVIE DELLO STATO

ALTA SOVRIGILANZA: ITALFERR GRUPPO FERROVIE DELLO STATO

GENERAL CONTRACTOR: Cepav due
Consorzio ENI per l'Alta Velocità

INFRASTRUTTURE FERROVIARIE STRATEGICHE DEFINITE DALLA LEGGE OBIETTIVO N. 443/01

LINEA A.V./A.C. TORINO - VENEZIA Tratta MILANO - VERONA
Lotto funzionale Brescia-Verona
PROGETTO ESECUTIVO

RI58 - RILEVATO LINEA AV/AC DA PK 143+829,891 A PK 144+899,891
PLANIMETRIA DI SECONDO STADIO
TAVOLA 3/3

GENERAL CONTRACTOR: Cepav due

SCALA: 1:500

COMMESSA	LOTTO	FASE	ENTE	TIPO DOC.	OPERA/DISCIPLINA	PROGR.	REV.
INOR	11	E	E2	P8	RI58/07	003	A

PROGETTAZIONE	IL PROGETTISTA
Rev. Descrizione	Autore
A EMISSIONE	27/11/18
B	27/11/18
C	27/11/18

CIG: 75144733AA File: INR11E23P816S07003A_10.dwg