SEZIONE N.: RI59-1
PROGRESSIVA: 144+979.891
QUOTA P. F.: 112.234

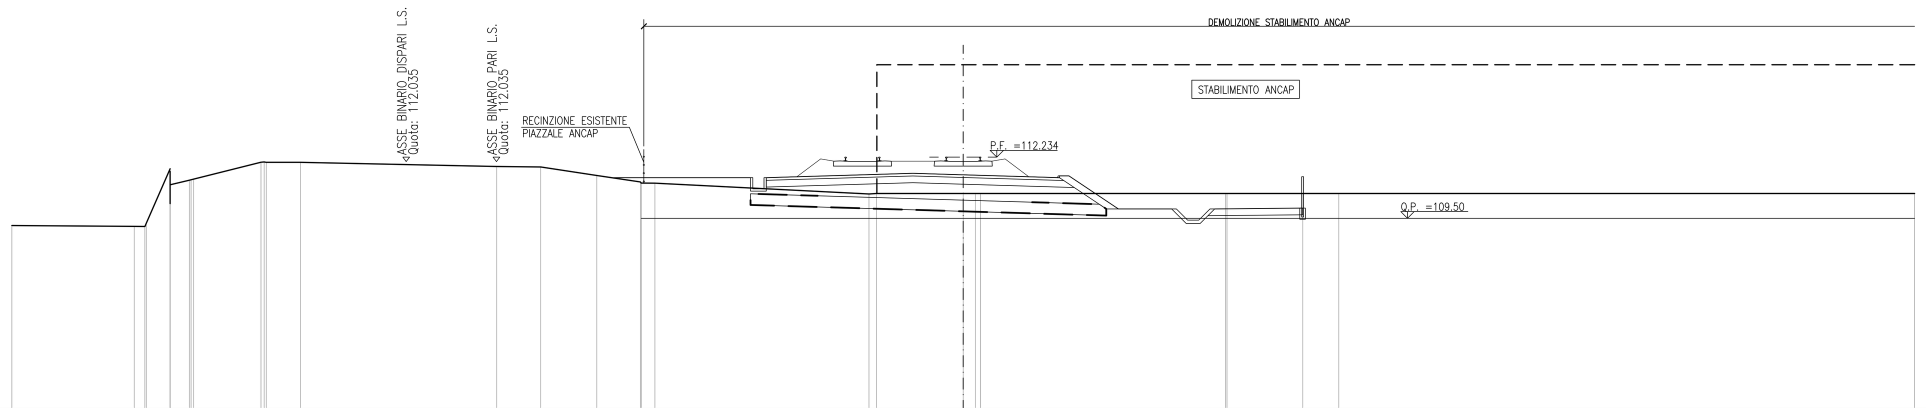

SCALA 1:200

Q. R. 101.000

QUOTA TERRENO	109.14 109.27 111.71 111.20 111.25 112.01 112.00 112.00 111.82 111.79 111.41 111.12 111.07 110.59 110.61 110.61 110.61 110.61 110.61 110.61 110.61 110.61
DISTANZA TERRENO	-37.04 -36.50 -35.43 -34.57 -34.38 -31.37 -31.14 -29.61 -20.84 -18.88 -16.37 -14.42 -13.77 -4.21 -3.88 0.00 0.54 0.77 11.72 11.78 15.17 16.78
QUOTA PROGETTO	111.32 111.32 111.32 111.51 111.44 111.40 111.40 109.92 109.92 109.42 109.42 109.92 109.96
DISTANZA PROGETTO	-15.71 -9.50 -8.80 -2.25 0.00 4.28 4.72 6.93 9.31 10.02 10.52 11.02 11.23 15.16
QUOTA RECINZIONE	109.96 111.26
DISTANZA RECINZIONE	15.16

SEZIONE N.: RI59-2
PROGRESSIVA: 145+000.000
QUOTA P. F.: 112.135

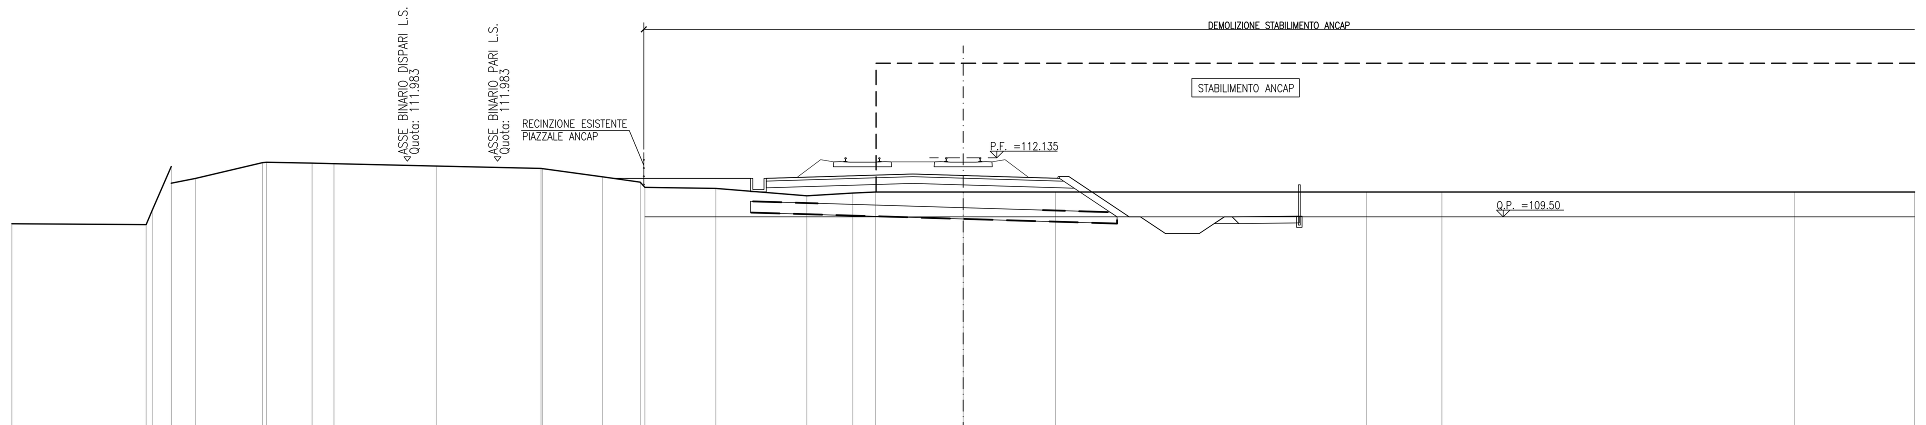

SCALA 1:200

Q. R. 100.000

QUOTA TERRENO	109.15 109.79 111.75 111.00 111.22 111.92 111.94 111.90 111.87 111.77 111.66 111.65 111.29 111.05 110.82 110.77 110.44 110.56 110.61 110.61 110.61 110.61 110.61 110.61
DISTANZA TERRENO	-36.50 -36.23 -35.38 -35.38 -34.30 -31.30 -31.12 -29.09 -28.11 -23.54 -18.86 -18.80 -16.11 -14.43 -14.22 -11.05 -6.98 -4.93 -3.91 0.00 4.12 18.00 21.38 37.12
QUOTA PROGETTO	111.22 111.22 111.22 111.41 111.35 111.30 111.30 109.50 109.50 108.75 108.75 109.50 109.50 109.53
DISTANZA PROGETTO	-15.61 -9.50 -8.80 -2.25 0.00 4.28 4.72 7.41 7.91 9.04 10.54 11.66 12.01 15.01
QUOTA RECINZIONE	109.53 110.83
DISTANZA RECINZIONE	15.01

SEZIONE N.: RI59-3
PROGRESSIVA: 145+025.000
QUOTA P. F.: 112.011

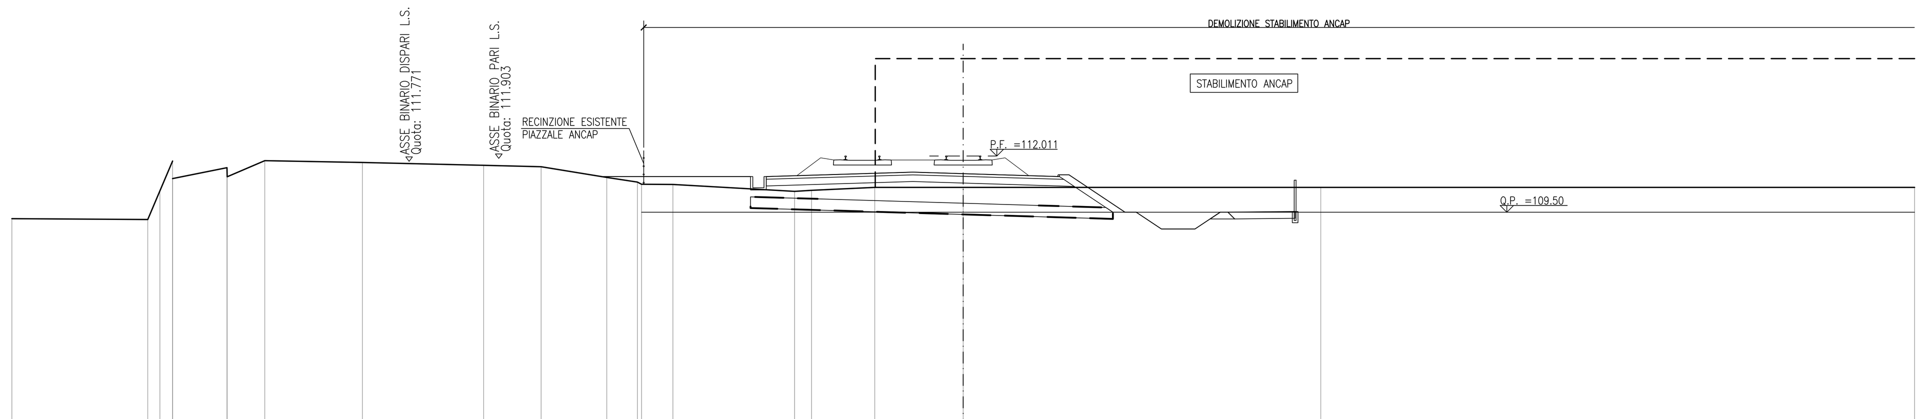

SCALA 1:200

Q. R. 100.000

QUOTA TERRENO	109.17 110.45 111.78 111.00 111.49 111.08 111.80 111.72 111.59 111.53 111.05 110.85 110.75 110.74 110.43 110.48 110.61 110.61 110.61
DISTANZA TERRENO	-36.43 -35.89 -35.32 -32.89 -32.88 -31.20 -26.84 -21.42 -18.86 -15.92 -14.55 -14.37 -12.97 -7.53 -6.77 -3.95 0.00 15.97
QUOTA PROGETTO	111.09 111.09 111.09 111.29 111.22 111.17 111.17 109.50 109.50 108.75 108.75 109.50 109.50 109.53
DISTANZA PROGETTO	-16.17 -9.50 -8.80 -2.25 0.00 4.28 4.72 7.23 7.73 8.85 10.35 11.48 11.83 14.83
QUOTA RECINZIONE	109.53 110.83
DISTANZA RECINZIONE	14.83

SEZIONE N.: RI59-4
PROGRESSIVA: 145+050.000
QUOTA P. F.: 111.887

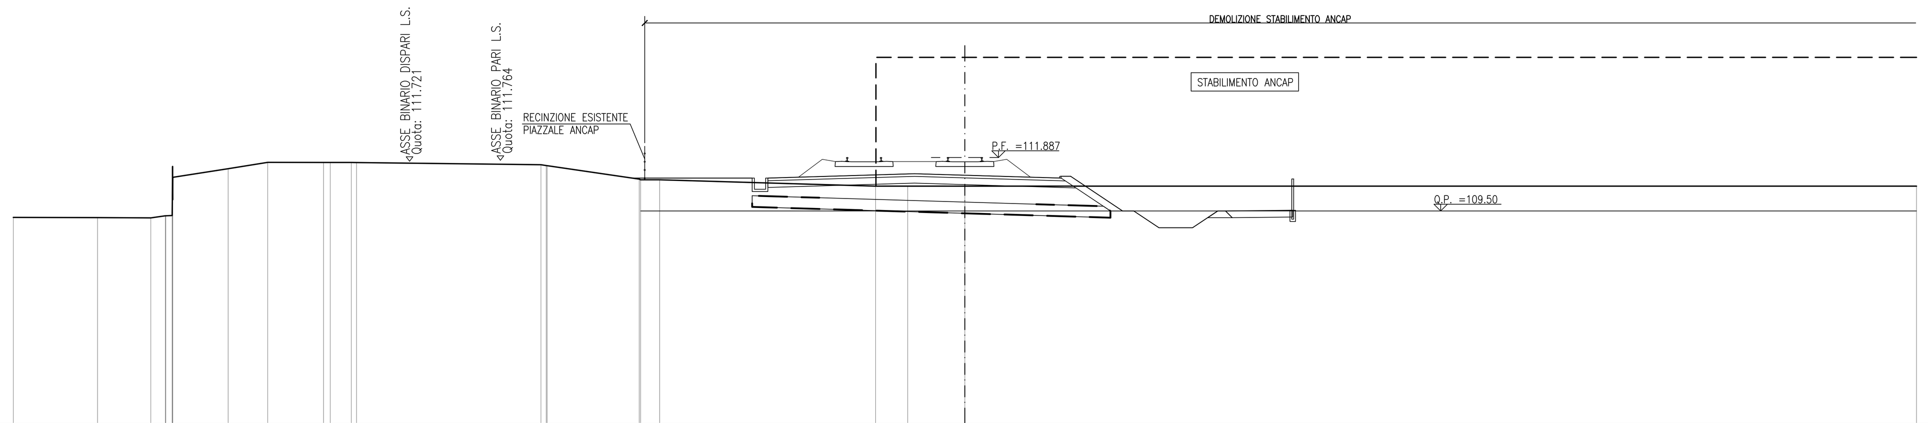

SCALA 1:200

Q. R. 100.000

QUOTA TERRENO	109.20 109.19 109.28 111.00 111.39 111.67 111.67 111.67 111.67 111.66 111.56 111.52 110.92 110.89 110.61 110.61 110.61
DISTANZA TERRENO	-38.73 -36.36 -35.71 -35.57 -32.90 -31.14 -28.64 -28.34 -27.40 -27.17 -18.93 -18.66 -14.54 -13.63 -3.99 -2.55 0.00
QUOTA PROGETTO	110.97 110.97 110.97 111.16 111.10 111.05 111.05 109.50 109.50 108.75 108.75 109.50 109.50 109.53
DISTANZA PROGETTO	-14.86 -9.50 -8.80 -2.25 0.00 4.28 4.72 7.04 7.54 8.67 10.17 11.29 11.64 14.64
QUOTA RECINZIONE	109.53 110.83
DISTANZA RECINZIONE	14.64

SEZIONE N.: RI59-5
PROGRESSIVA: 145+075.000
QUOTA P. F.: 111.763

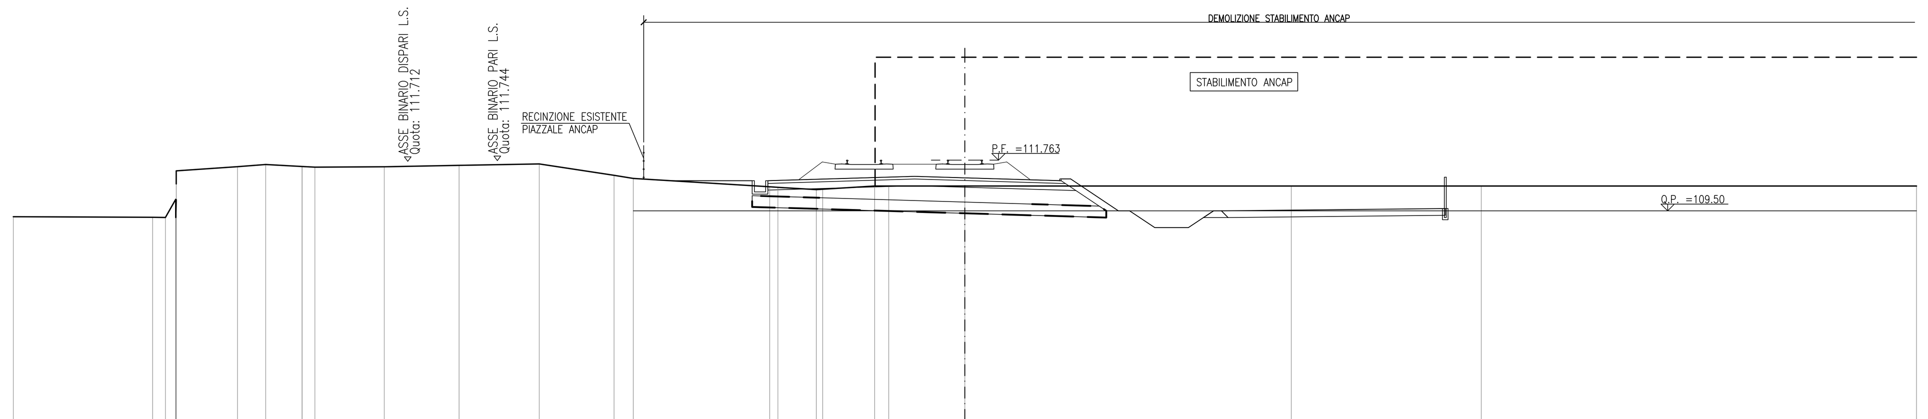

SCALA 1:200

Q. R. 100.000

QUOTA TERRENO	109.21 109.20 111.28 111.47 111.57 111.48 111.45 111.47 111.53 111.60 111.09 110.95 110.57 110.55 110.45 110.46 110.61 110.61 110.61 110.61 110.61
DISTANZA TERRENO	-36.27 -35.71 -35.22 -32.49 -31.23 -29.60 -29.03 -25.93 -22.59 -19.01 -15.67 -14.81 -8.72 -8.35 -6.64 -6.35 -4.03 -3.40 0.00 14.58 23.06
QUOTA PROGETTO	110.84 110.84 110.84 111.04 110.97 110.92 110.92 109.50 109.50 108.75 108.75 109.50 109.50 109.60
DISTANZA PROGETTO	-13.15 -9.50 -8.80 -2.25 0.00 4.28 4.72 6.86 7.36 8.48 9.98 11.11 11.46 21.46
QUOTA RECINZIONE	109.60 110.90
DISTANZA RECINZIONE	21.46

DISEGNI DI RIFERIMENTO

DESCRIZIONE	CODICE
– RI59 – RELAZIONE TECNICA GENERALE	IN0R11EE2RORI5900001
– RI59 – RELAZIONE GEOTECNICA	IN0R11EE2RBRI5900001
– RI59 – PROFILO GEOTECNICO	IN0R11EE2F6RI5900001
– RI59 – PLANIMETRIA STATO DI FATTO	IN0R11EE2P7RI5900001
– RI59 – PLANIMETRIA DI PROGETTO	IN0R11EE2P8RI5900001
– RI59 – PROFILO LONGITUDINALE	IN0R11EE2F7RI5900001
– RI59 – RELAZIONE IDRAULICA	IN0R11EE2RIRI5904001
– RI59 – SEZIONI TRASVERSALI – TAVOLA 2	IN0R11EE2W9RI5900002
– RI59 – PLANIMETRIA PPSS	IN0R11EE2P7RI5906001

NOTE GENERALI

- I VOLUMI RELATIVI ALLA DEMOLIZIONE DELLE STRUTTURE FUORI TERRA DELLO STABILIMENTO ANCAP, E I VOLUMI RELATIVI A SCAVI, SBANCAMENTI, DEMOLIZIONI DELLE STRUTTURE INTERRATE E DEL PIAZZALE ANCAP, E SUCCESSIVO RIEMPIMENTO CON MATERIALE IDONEO, SONO ESCLUSI DALLA PRESENTE WBS.
- LA QUOTA DI SISTEMAZIONE FINALE A SEGUITO DELLE LAVORAZIONI DI SCAVO, DEMOLIZIONE DELLE STRUTTURE E SOTTOSTRUTTURE DELLO STABILIMENTO ANCAP, E RELATIVO RIEMPIMENTO, E' PARI A +109.50m s.l.m.

COMMITTENTE: RFI RETE FERROVIARIA ITALIANA – GRUPPO FERROVIE DELLO STATO

ALTA SORVEGLIANZA: ITALFERR – GRUPPO FERROVIE DELLO STATO

GENERAL CONTRACTOR: Cepav due – Consorzio ENI per l' Alta Velocità

INFRASTRUTTURE FERROVIARIE STRATEGICHE DEFINITE DALLA LEGGE OBIETTIVO N. 443/01

LINEA A.V. /A.C. TORINO - VENEZIA Tratta MILANO - VERONA
Lotto funzionale Brescia-Verona
PROGETTO ESECUTIVO

RI59 - RILEVATO LINEA AV/AC DA PK 144+979,891 A PK 145+169,891
SEZIONI TRASVERSALI
TAVOLA 1

GENERAL CONTRACTOR	DIRETTORE LAVORI	SCALA :
Consorzio Cepav due		1:200
Data:	Data:	

COMMESSA	LOTTO	FASE	ENTE	TIPO DOC.	OPERA/DISCIPLINA	PROGR.	REV.
IN0R	11	E	E2	W9	RI5900	001	A

PROGETTAZIONE

Rev.	Descrizione	Redatto	Data	Verificato	Data	Progettista Integratore	Data
A	EMISSIONE	Rocca	01/03/19	Aiello	01/03/19	Liani	01/03/19
B							
C							

IL PROGETTISTA – Data: 01/03/19

CIG. 751447334A — File: IN0R11EE2W9RI5900001A_02.dwg

Progetto cofinanziato dalla Unione Europea — CUP: F81H91000000008

Scala di plot: 1: