SEZIONE N.: TR23-1
PROGRESSIVA: 144+899.891
QUOTA P. F.: 112.631

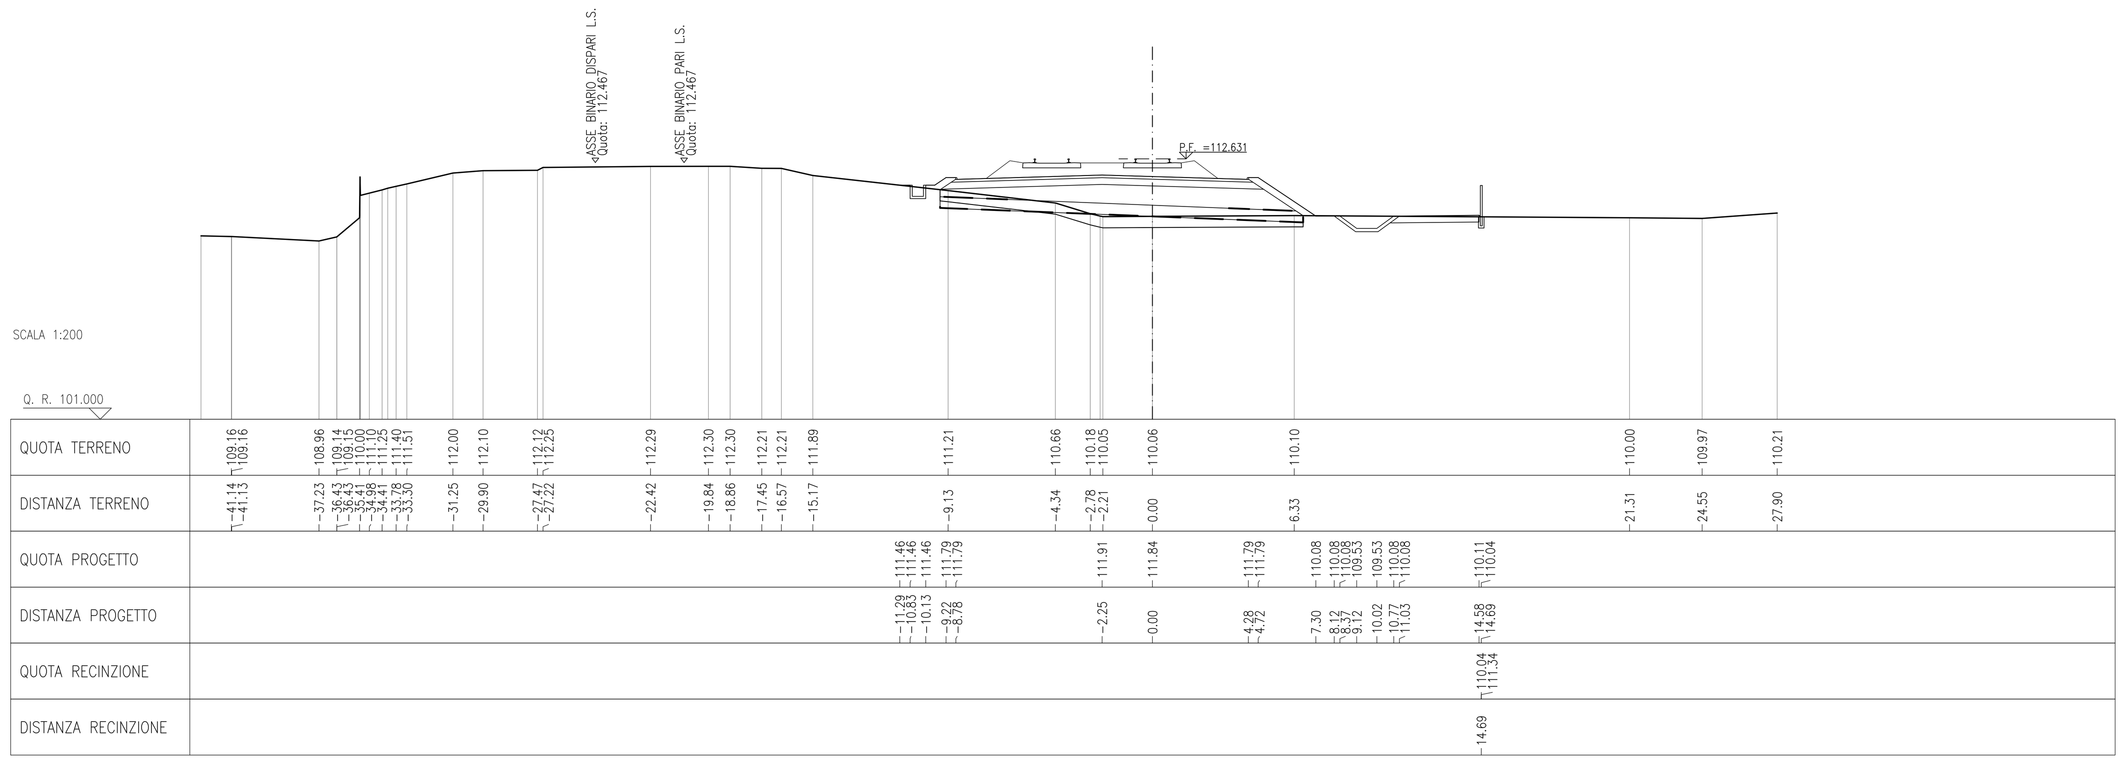

SEZIONE N.: TR23-2
PROGRESSIVA: 144+912.500
QUOTA P. F.: 112.569

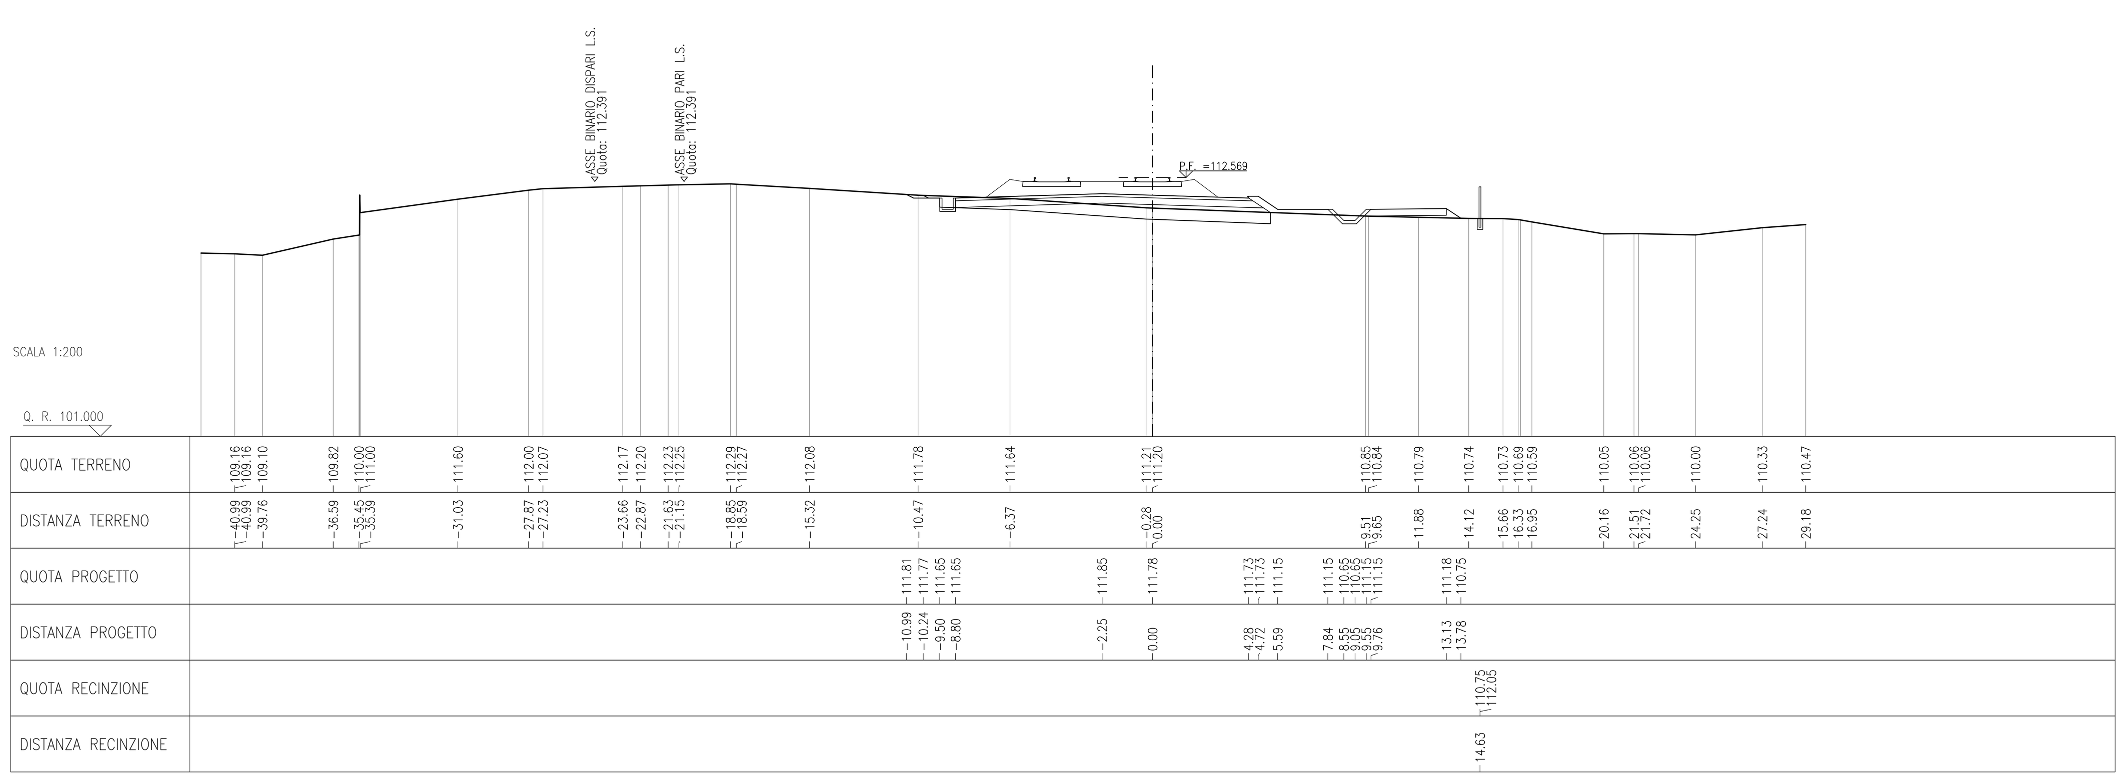

SEZIONE N.: TR23-3
PROGRESSIVA: 144+925.000
QUOTA P. F.: 112.507

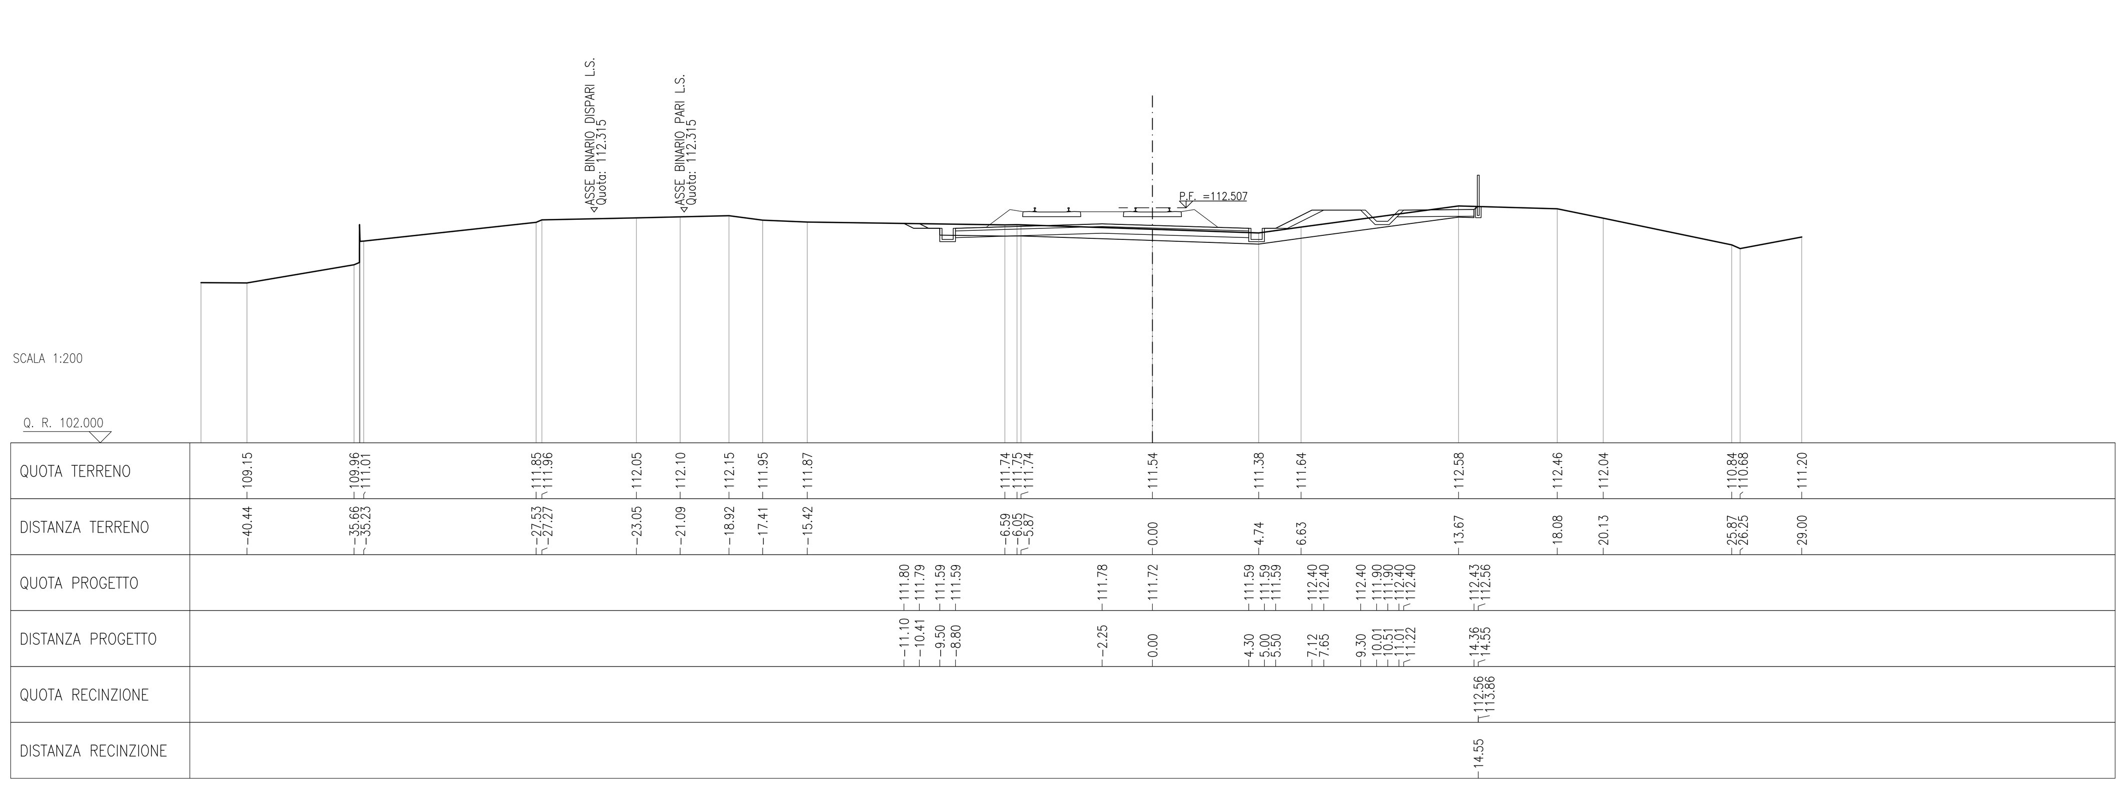

SEZIONE N.: TR23-4
PROGRESSIVA: 144+940.000
QUOTA P. F.: 112.432

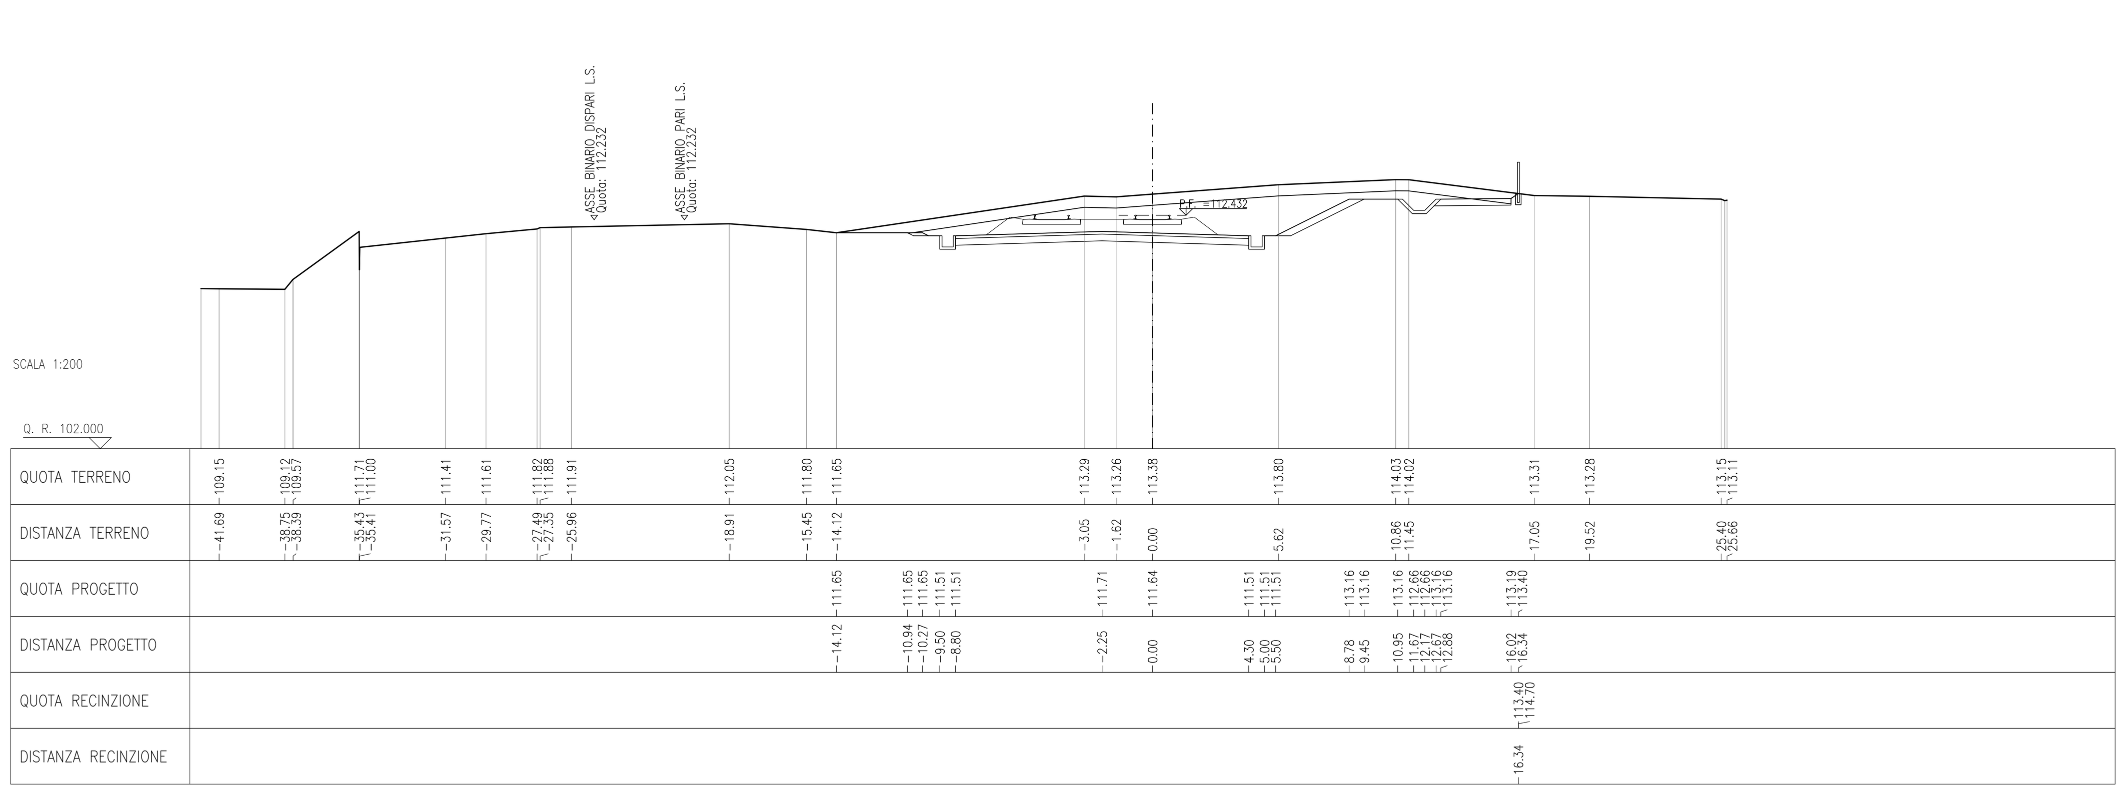

SEZIONE N.: TR23-5
PROGRESSIVA: 144+950.000
QUOTA P. F.: 112.383

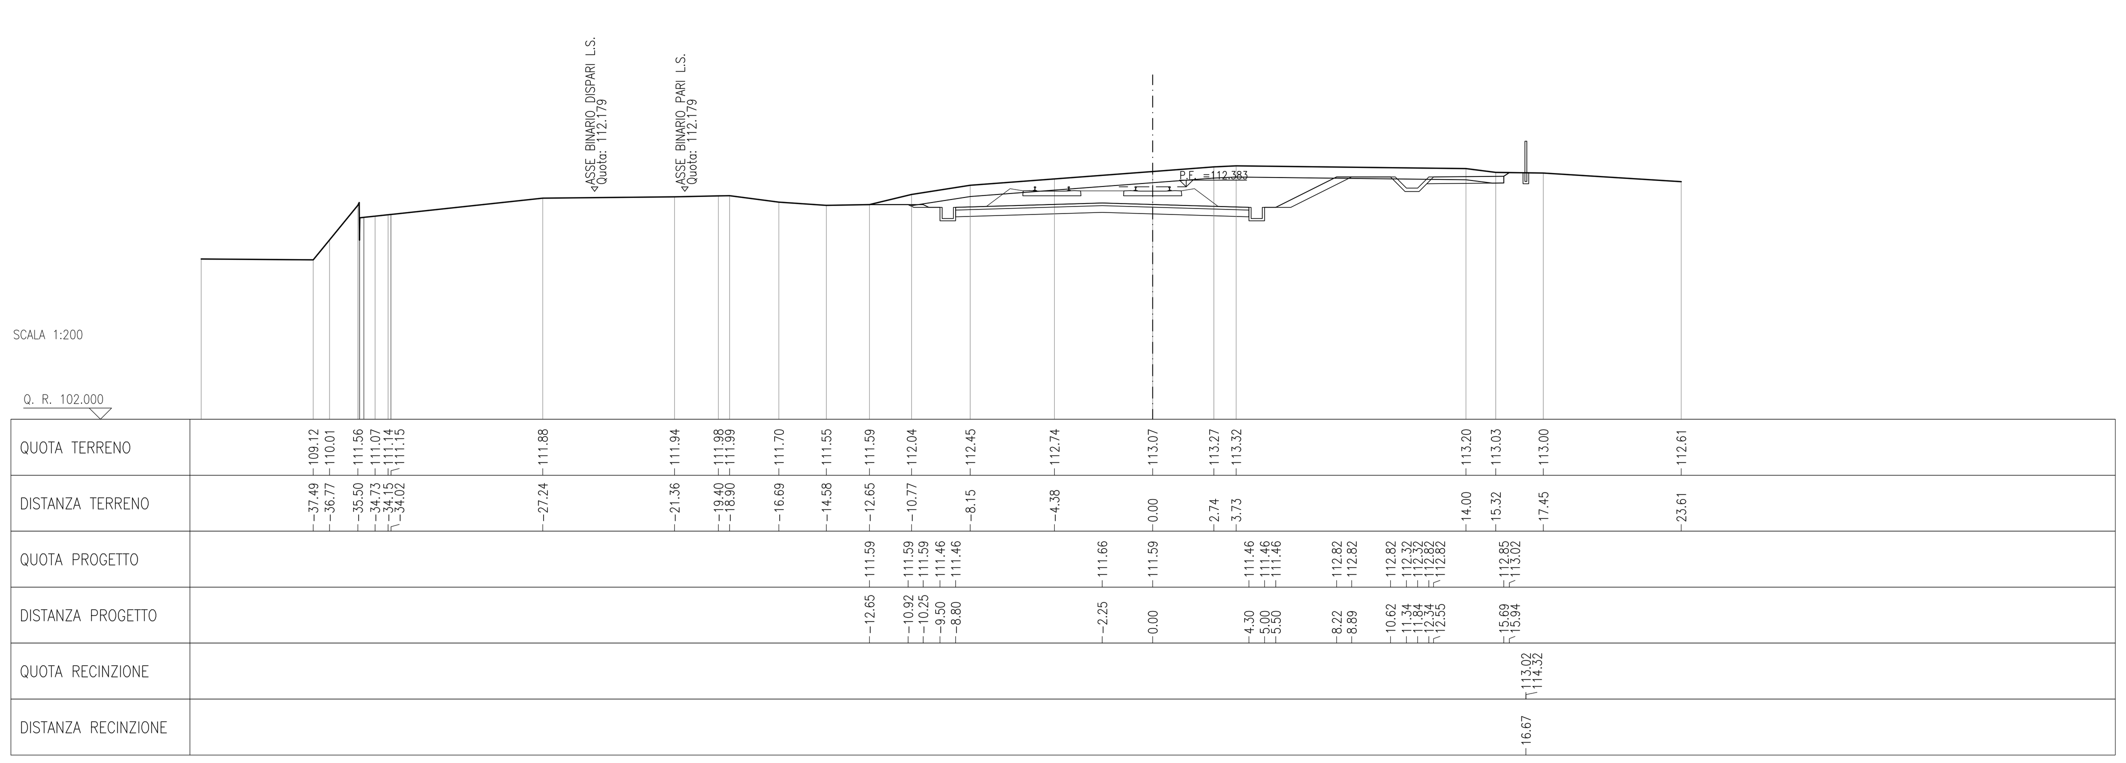

SEZIONE N.: TR23-6
PROGRESSIVA: 144+975.000
QUOTA P. F.: 112.259

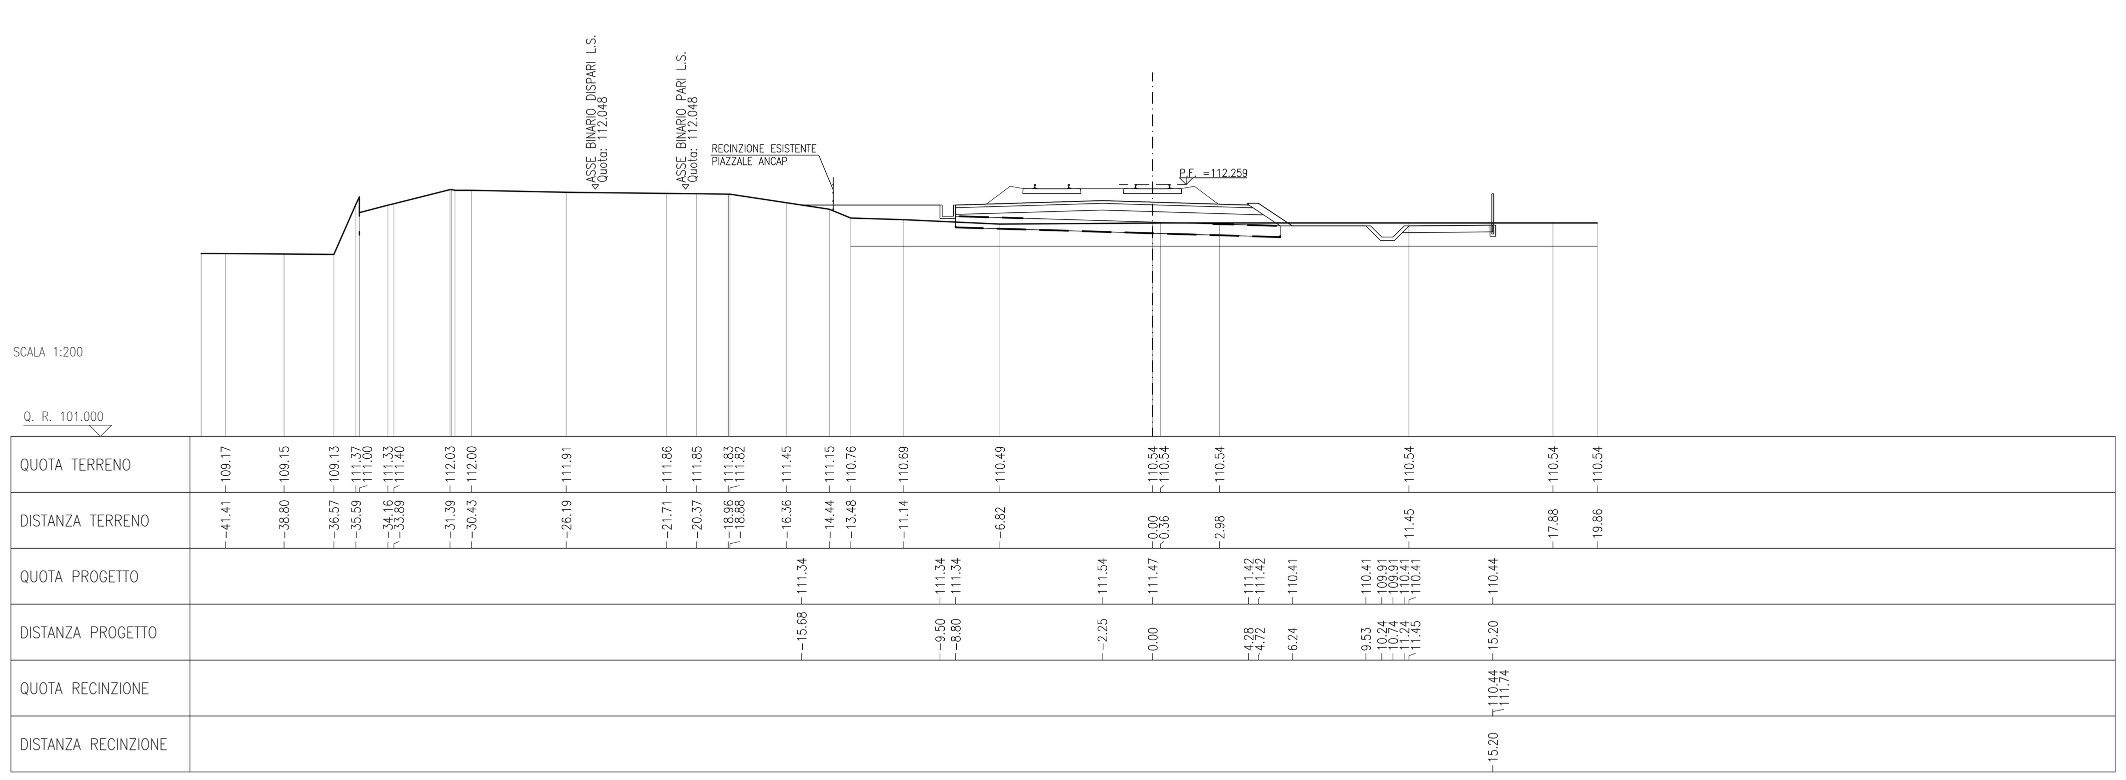

SEZIONE N.: TR23-7
PROGRESSIVA: 144+979.891
QUOTA P. F.: 112.234

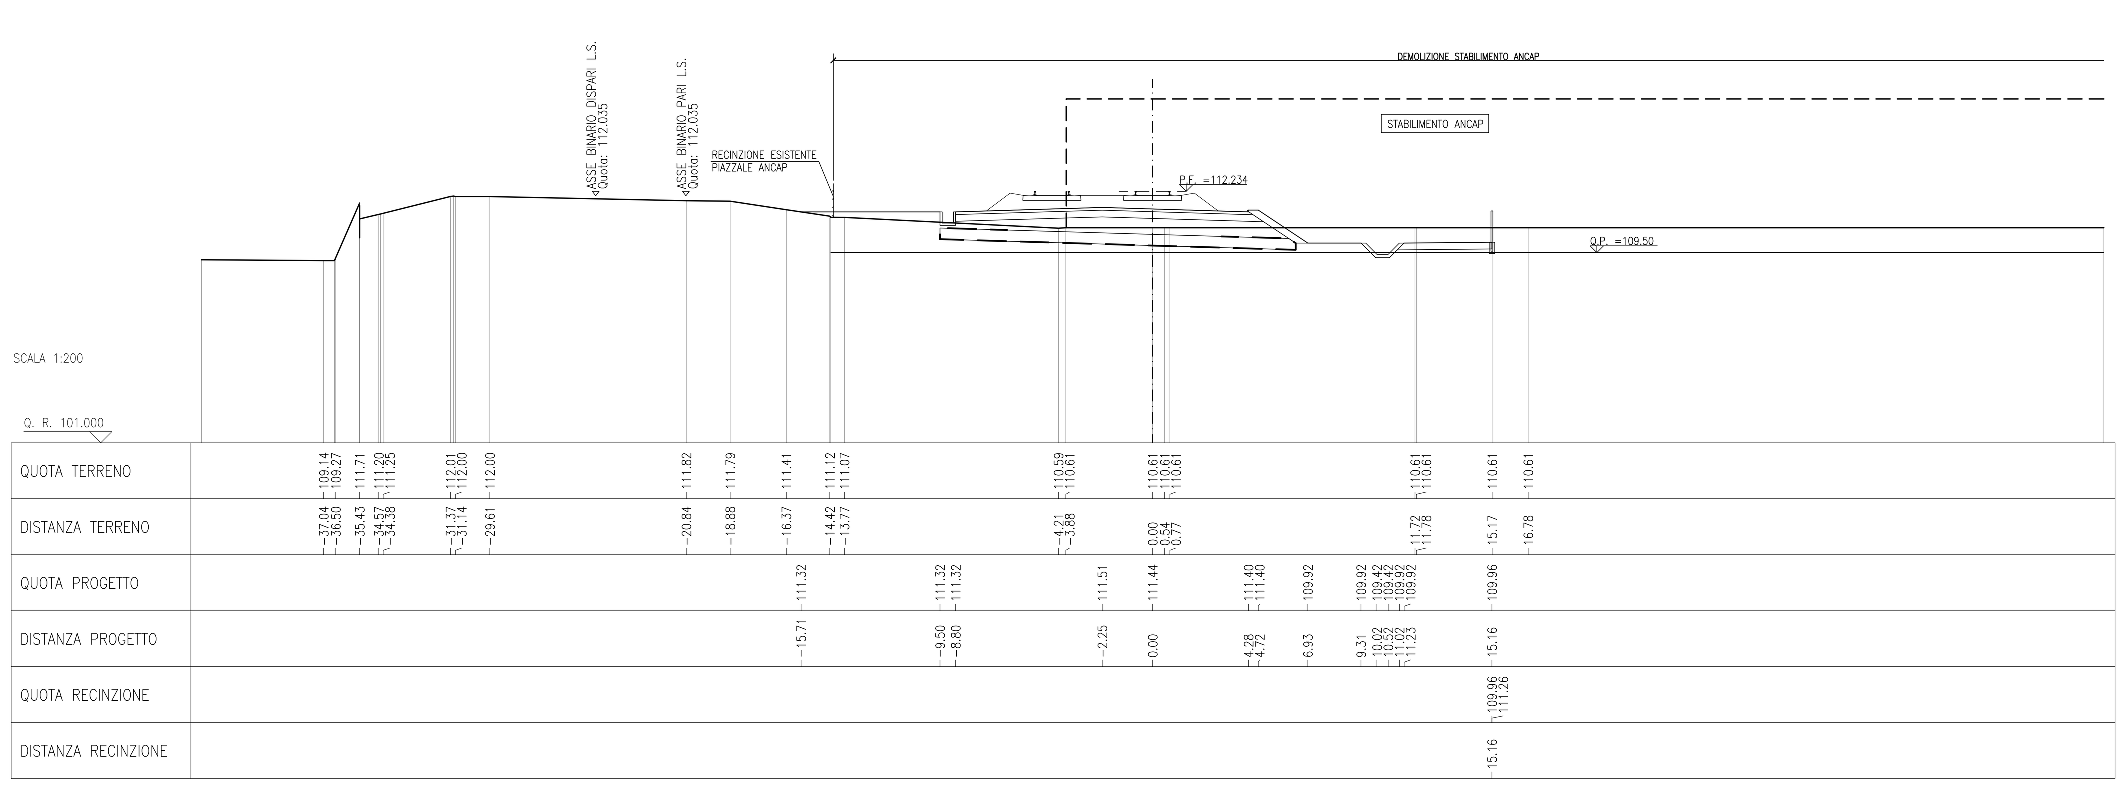

DISEGNI DI RIFERIMENTO

DESCRIZIONE	CODICE
– TR23 – RELAZIONE TECNICA GENERALE	INOR11EE2ROTR2300001
– TR23 – RELAZIONE GEOTECNICA	INOR11EE2RBTR2300001
– TR23 – PROFILO GEOTECNICO	INOR11EE2F6TR2300001
– TR23 – PLANIMETRIA STATO DI FATTO	INOR11EE2P7TR2300001
– TR23 – PLANIMETRIA DI PROGETTO	INOR11EE2P8TR2300001
– TR23 – PROFILO LONGITUDINALE	INOR11EE2F7TR2300001
– TR23 – RELAZIONE IDRAULICA	INOR11EE2RITR2304001
– TR23 – PLANIMETRIA PPSS	INOR11EE2P7TR2306001

NOTE GENERALI

- I VOLUMI RELATIVI ALLA DEMOLIZIONE DELLE STRUTTURE FUORI TERRA DELLO STABILIMENTO ANCAP, E I VOLUMI RELATIVI A SCAVI, SBANCAMENTI, DEMOLIZIONI DELLE STRUTTURE INTERRATE E DEL PIAZZALE ANCAP, E SUCCESSIVO RIEMPIMENTO CON MATERIALE IDONEO, SONO ESCLUSI DALLA PRESENTE WBS.
- LA QUOTA DI SISTEMAZIONE FINALE A SEGUITO DELLE LAVORAZIONI DI SCAVO, DEMOLIZIONE DELLE STRUTTURE E SOTTOSTRUTTURE DELLO STABILIMENTO ANCAP, E RELATIVO RIEMPIMENTO, E' PARI A +109.50m s.l.m.

COMMITTENTE: RFI RETE FERROVIARIA ITALIANA – GRUPPO FERROVIE DELLO STATO

ALTA SORVEGLIANZA: ITALFERR – GRUPPO FERROVIE DELLO STATO

GENERAL CONTRACTOR: Cepav due – Consorzio ENI per l' Alta Velocità

INFRASTRUTTURE FERROVIARIE STRATEGICHE DEFINITE DALLA LEGGE OBIETTIVO N. 443/01

LINEA A.V. /A.C. TORINO - VENEZIA Tratta MILANO - VERONA
Lotto funzionale Brescia-Verona
PROGETTO ESECUTIVO

TR23 - TRINCEA LINEA AV/AC DA PK 144+899,891 A PK 144+979,891
SEZIONI TRASVERSALI

GENERAL CONTRACTOR	DIRETTORE LAVORI	SCALA :
Consorzio Cepav due		1:200
Data:	Data:	

COMMESSA	LOTTO	FASE	ENTE	TIPO DOC.	OPERA/DISCIPLINA	PROGR.	REV.
IN0R	11	E	E2	W9	TR2300	001	A

PROGETTAZIONE

Rev.	Descrizione	Redatto	Data	Verificato	Data	Progettista Integratore	Data
A	EMISSIONE	Rocca	01/03/19	Aiello	01/03/19	Liani	01/03/19
B							
C							

IL PROGETTISTA – Data: 01/03/19

CIG. 751447334A — File: IN0R11EE2W9TR2300001A_02.dwg

Progetto cofinanziato dalla Unione Europea — CUP: F81H91000000008

Scala di plot: 1: