



PLANIMETRIA DI TRACCIAMENTO  
2° BINARIO PRESA E CONSEGNA SCALO RBN  
scala 1:2000

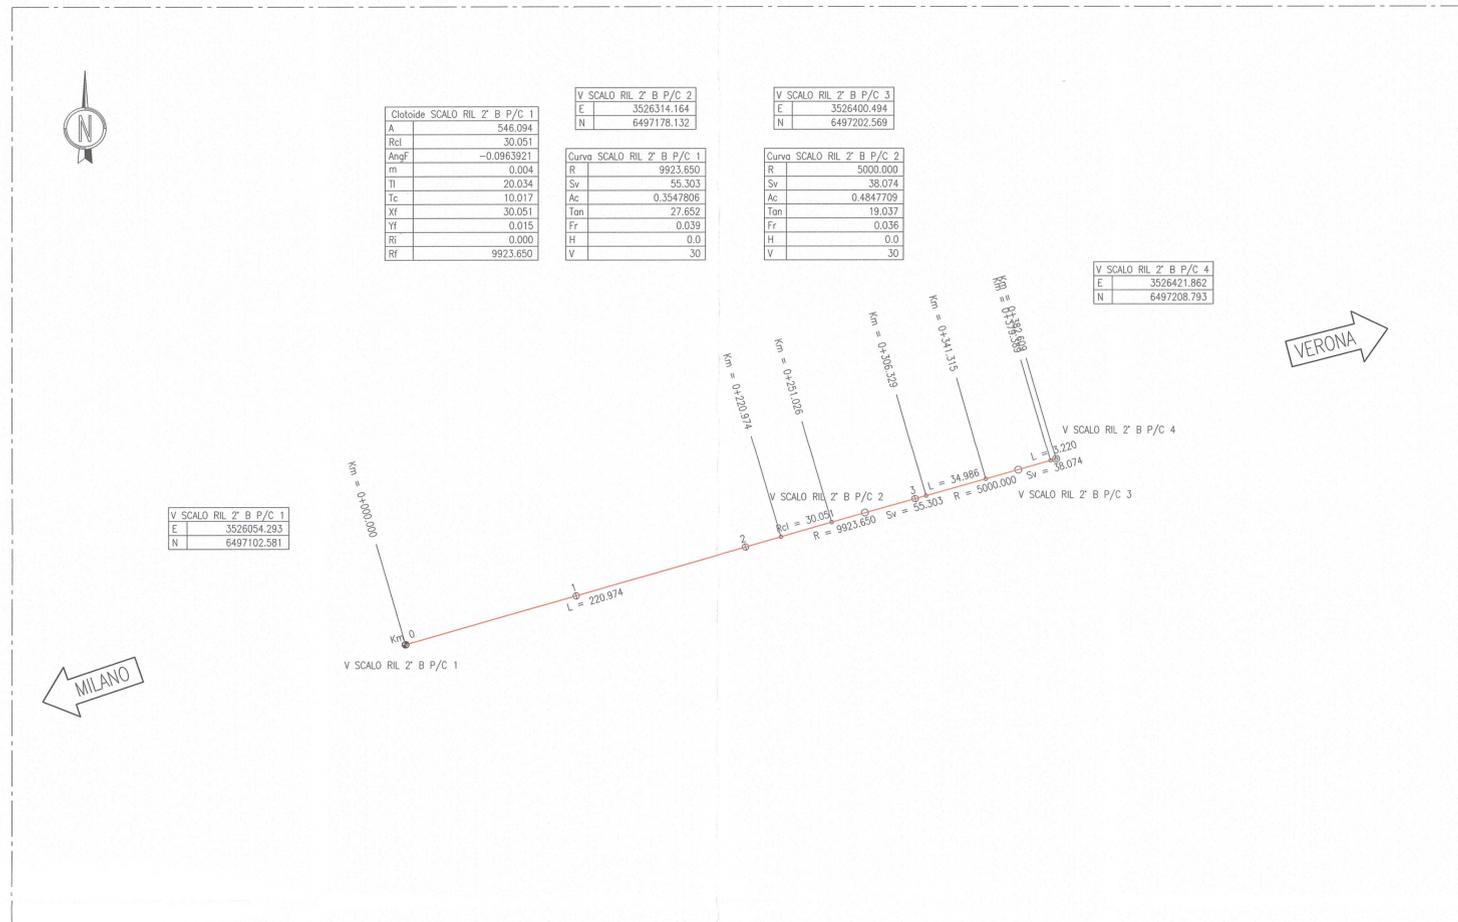

PLANIMETRIA DI TRACCIAMENTO  
ASTA DI MANOVRA SCALO RBN  
scala 1:2000

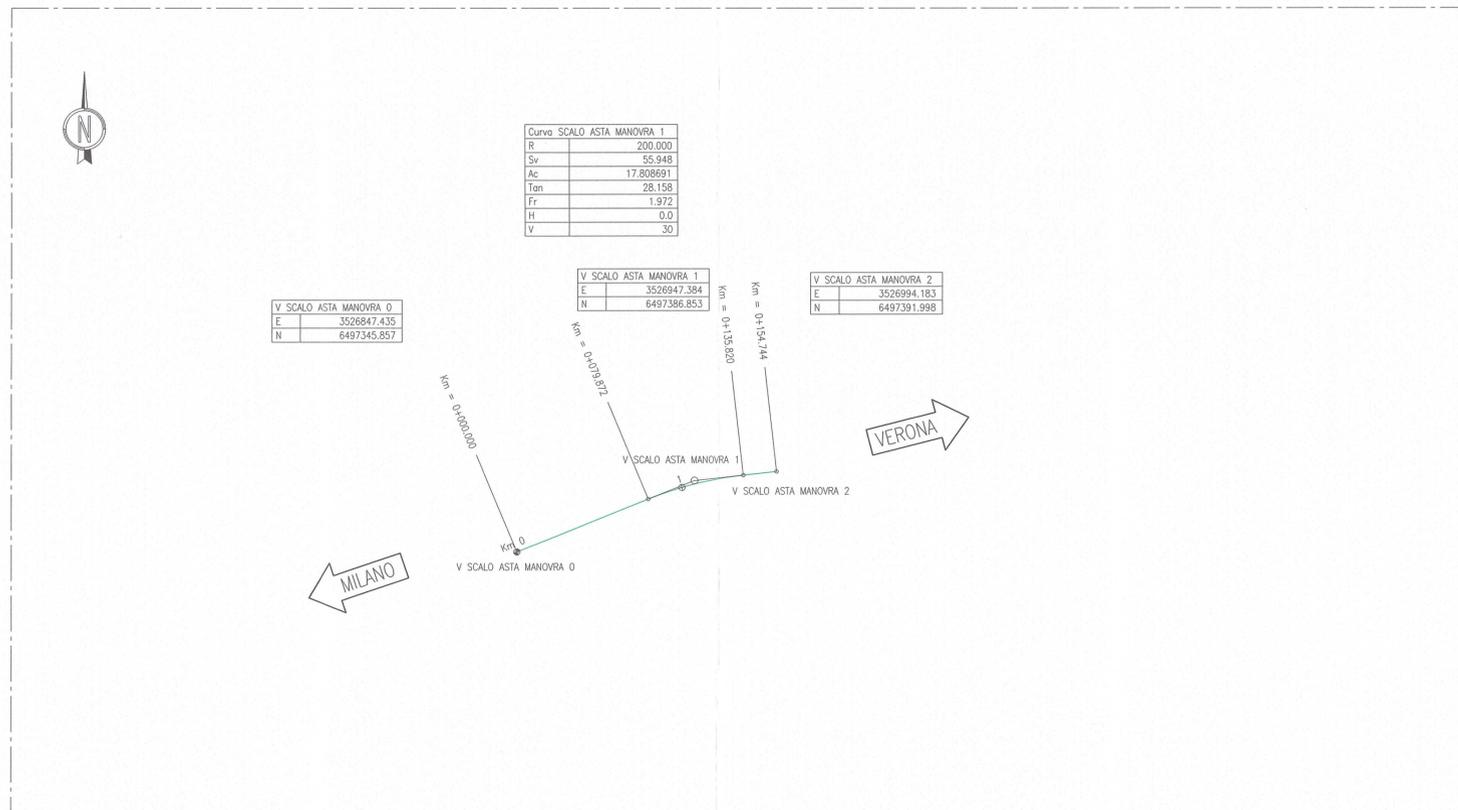

DISEGNI DI RIFERIMENTO

DESCRIZIONE	CODICE
- RELAZIONE TECNICA DEL TRACCIAMENTO	INOR10E2ZF0000003
- TABELLATO DI CALCOLO ANALITICO DEL TRACCIATO L.S. RILOCATA - ANDAMENTO PLANIMETRICO	INOR10E2ZF0000009
- TABELLATO DI CALCOLO ANALITICO DEL TRACCIATO L.S. RILOCATA - ANDAMENTO ALTIMETRICO	INOR10E2ZF0000010

NOTE GENERALI

- TUTTE LE PROGRESSIVE SONO ESPRESSE IN CHILOMETRI

LEGENDA

CURVA		CLOTOIDE	
R [m]	Raggio curva	A [m]	Parametro A clotoide
Sv [m]	Sviluppo curva	Rcl [m]	Lunghezza del raccordo clotoideo
Ac [c]	Angolo curva	AngF [c]	Angolo di deviazione clotoide
Tan [m]	Tangente curva	m [m]	Scostamento cerchio
Fr [m]	Freccia curva	Tl [m]	Tangente lunga
H [cm]	Sopraelevazione	Tc [m]	Tangente corta
V [km/h]	Velocità di tracciato della curva	Xf [m]	Ascissa clotoide
		Yf [m]	Ordinata clotoide
<b>RETTIFILO</b>		Ri [m]	Raggio curva in ingresso clotoide
L [m]	Lunghezza rettifilo	Rf [m]	Raggio curva in uscita clotoide



COMMITTENTE:

ALTA SORVEGLIANZA:

GENERAL CONTRACTOR:

**Cepav due**  
Consorzio ENI per l'Alta Velocità

INFRASTRUTTURE FERROVIARIE STRATEGICHE DEFINITE DALLA LEGGE OBIETTIVO N. 443/01

LINEA A.V. /A.C. TORINO - VENEZIA Tratta MILANO - VERONA  
Lotto funzionale Brescia-Verona  
PROGETTO ESECUTIVO

VARIANTE DI TRACCIATO IN CORRISPONDENZA PROPRIETÀ ANCAP  
PLANIMETRIA DI TRACCIAMENTO BINARI SCALO RBN

GENERAL CONTRACTOR Consorzio <b>Cepav due</b> Direttore del Consorzio (Ing. A. Jofanta)	DIRETTORE LAVORI	SCALA: 1:2000
Data:	Data:	

COMMESSA	LOTTO	FASE	ENTE	TIPO DOC.	OPERA/DISCIPLINA	PROGR.	REV.
INOR	10	E	E2	P6	IF0000	003	A

PROGETTAZIONE		Redatto	Data	Verificato	Data
Rev.	Descrizione				
A	Emissione	Rocca	29/03/21	Aiello	29/03/21
B					
C					