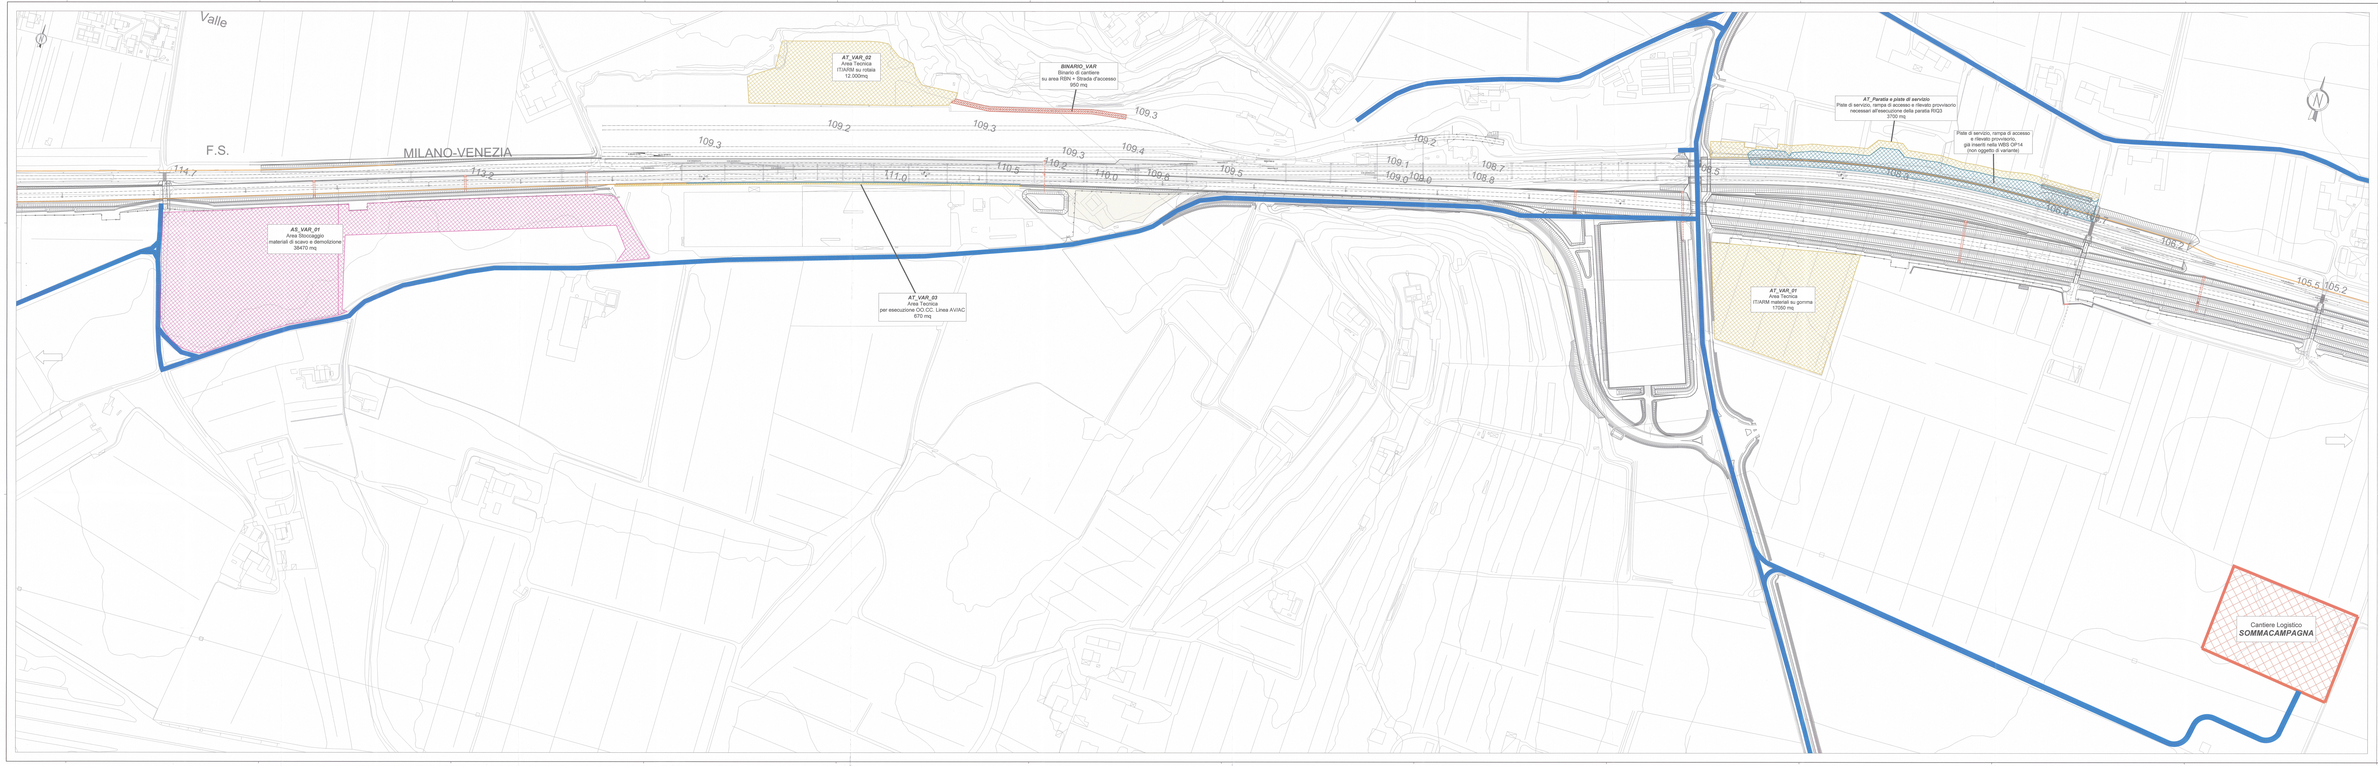

DISEGNI DI RIFERIMENTO

DESCRIZIONE	CODICE

NOTE GENERALI

LEGENDA

- VIABILITÀ DI CANTIERE
- AREE TECNICHE
- AREE DI STOCCAGGIO
- CANTIERI BASE O LOGISTICO

COMMITTENTE:

RFI RETE FERROVIARIA ITALIANA
GRUPPO FERROVIE DELLO STATO

A.V.C. CORRIGIANA:

ITALFERR
GRUPPO FERROVIE DELLO STATO

GENERAL CONTRACTOR:

Cepav due
Consorzio Eseguire per Conto di Italferr Società Consortile per Azioni

INFRASTRUTTURE FERROVIARIE STRATEGICHE DEFINITE DALLA LEGGE OBIETTIVO N. 443/01

LINEA A.V. /A.C. TORINO - VENEZIA Tratta MILANO - VERONA
Lotto funzionale Brescia-Verona
PROGETTO ESECUTIVO

VARIANTE DI TRACCIATO IN CORRISPONDENZA PROPRIETÀ ANICAP
PLANIMETRIA DI UBICAZIONE AREE DI CANTIERE E VIABILITÀ DI COLLEGAMENTO

GENERAL CONTRACTOR:

Consorzio Eseguire per Conto di Italferr Società Consortile per Azioni
Direttore Tecnico
Dott. Ing. F. Bulgarelli
Data:

DIRETTORE LAVORI:

Data:

SCALA: 1:1000

COMMESSA	LOTTO	FASE	ENTE	TIPO DOC.	OPERA/DISCIPLINA	PROGR.	REV.
IN09	01	E	I2	P7	GV3G00	001	A

PROGETTAZIONE

Rev.	Descrizione	Redatto	Data	Verificato	Data	Validato	Data
A	EMISSIONE	D.MAS	GENNAIO 2012	G.MAZZI	GENNAIO 2012	F.BULGARELLI	GENNAIO 2012

ORDINE DEGLI INGEGNERI DELLA PROVINCIA DI BOLOGNA
Ing. Francesco Bulgarelli
N. 2000

CIG: 3841247C8A

CUP: F81H91000000008

TITOLO: PLANIMETRIA

Progettista Integrato
Dott. Ing. F. Bulgarelli

N. ELABORATO: IN09 - 01 - E - I2 - P7 - GV3G00 - 001 - A_01 - 00 -