## PLANIMETRIA DI PROGETTO via Campagnola rif. IN0R11EE2P8RI5800002B_02
scala 1:200

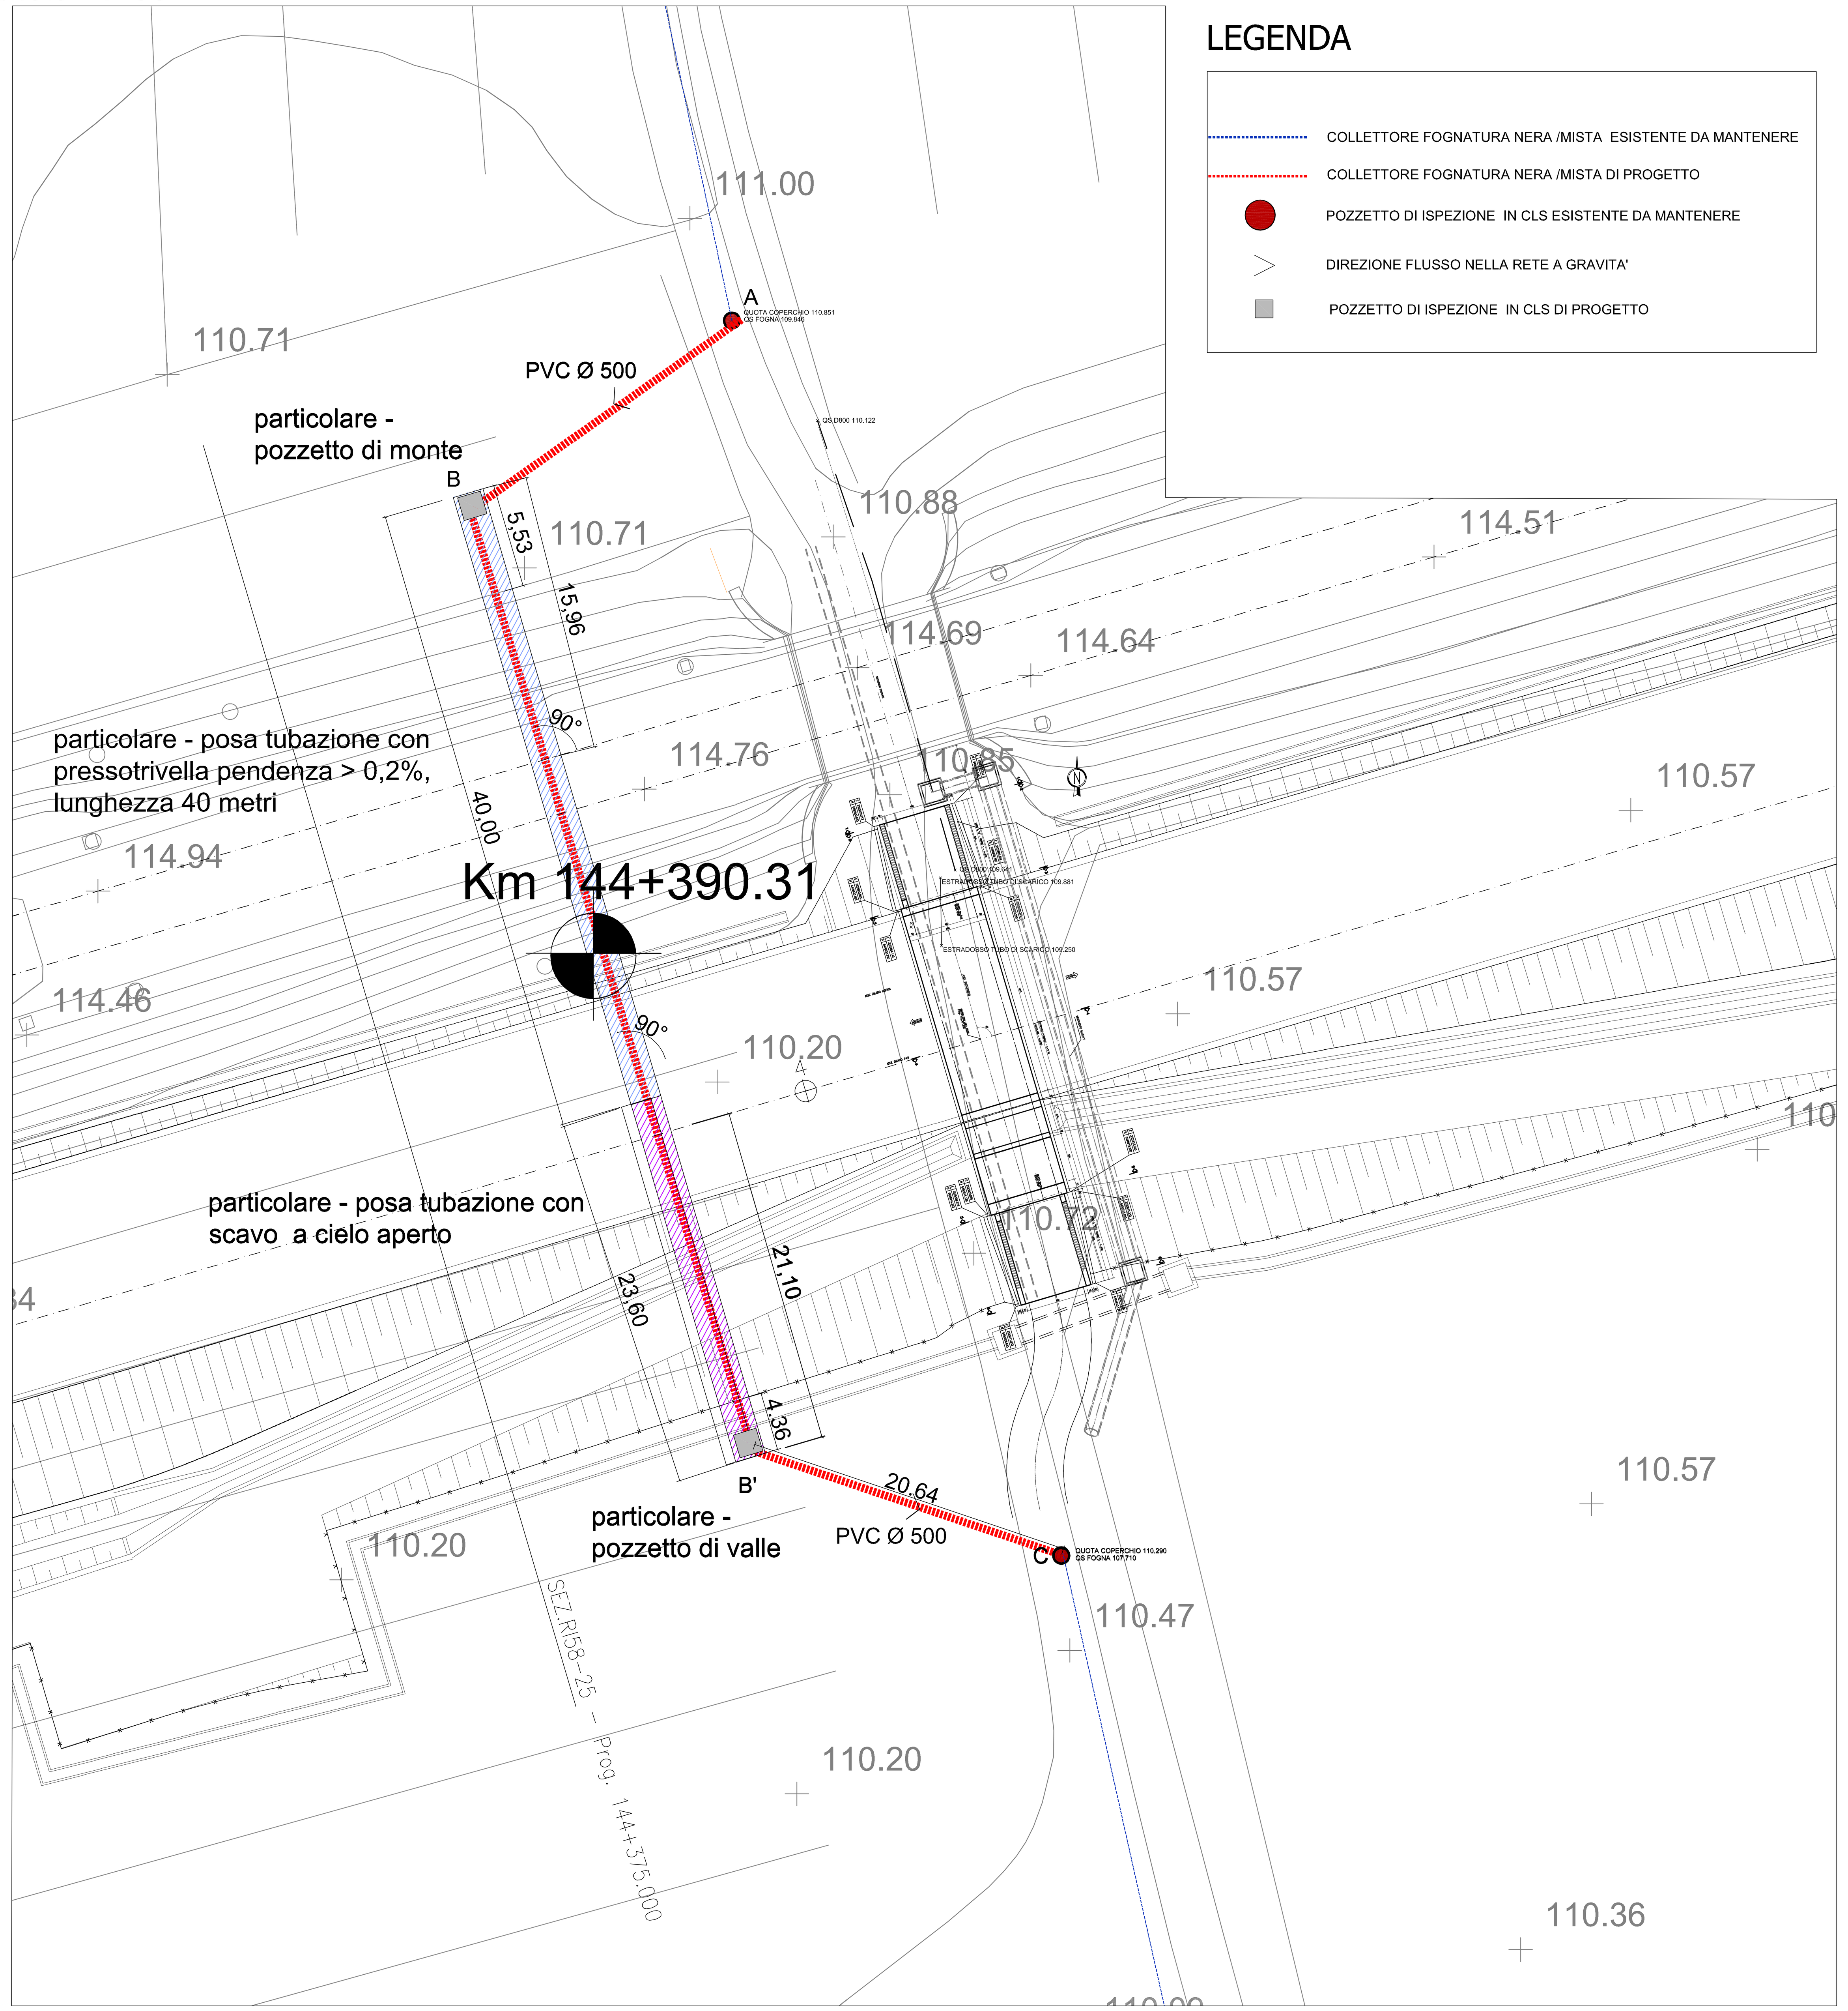


### LEGENDA

| | |
|---|---|
| (linea blu) | COLLETTORE FOGNATURA NERA /MISTA ESISTENTE DA MANTENERE |
| (linea rossa) | COLLETTORE FOGNATURA NERA /MISTA DI PROGETTO |
| ● | POZZETTO DI ISPEZIONE IN CLS ESISTENTE DA MANTENERE |
| > | DIREZIONE FLUSSO NELLA RETE A GRAVITA' |
| ■ | POZZETTO DI ISPEZIONE IN CLS DI PROGETTO |

### POSA DI CONDOTTA FOGNATURA
SEZIONE TIPO DI SCAVO SU TERRENO VEGETALE O STRADA STERRATA

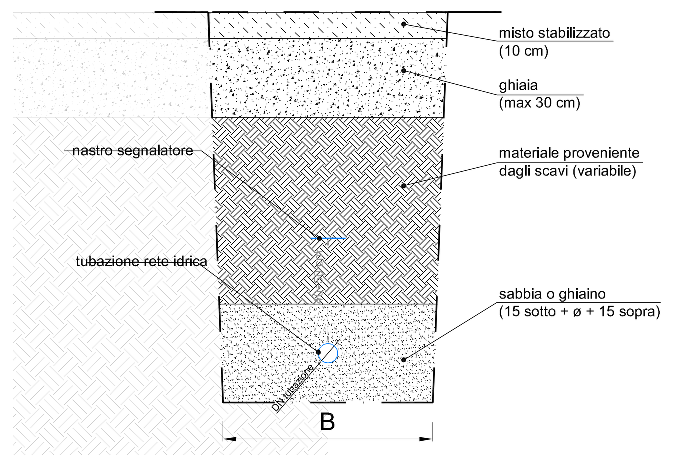


| DIAMETRO CONDOTTE | B | H |
|---|---|---|
| fino a ø65 mm | 0,40 m | 1,10 m |
| da ø80 a ø225 mm | 0,60 m | 1,30 m |
| da ø250 a ø315 mm | 0,70 m | 1,40 m |
| da ø350 a ø500 mm | 0,80 m | 1,50 m |

**INCLINAZIONE PARETI DELLO SCAVO:** in base alla natura e consistenza del terreno (convenzionalmente pari a 0°)

**LETTO DI POSA:** 15 cm di sabbia o ghiaietto sotto la tubazione

**RICOPRIMENTO:** 15 cm oltre la generatrice superiore della tubazione

### PLANIMETRIA PRESSOTRIVELLA scala 1:200

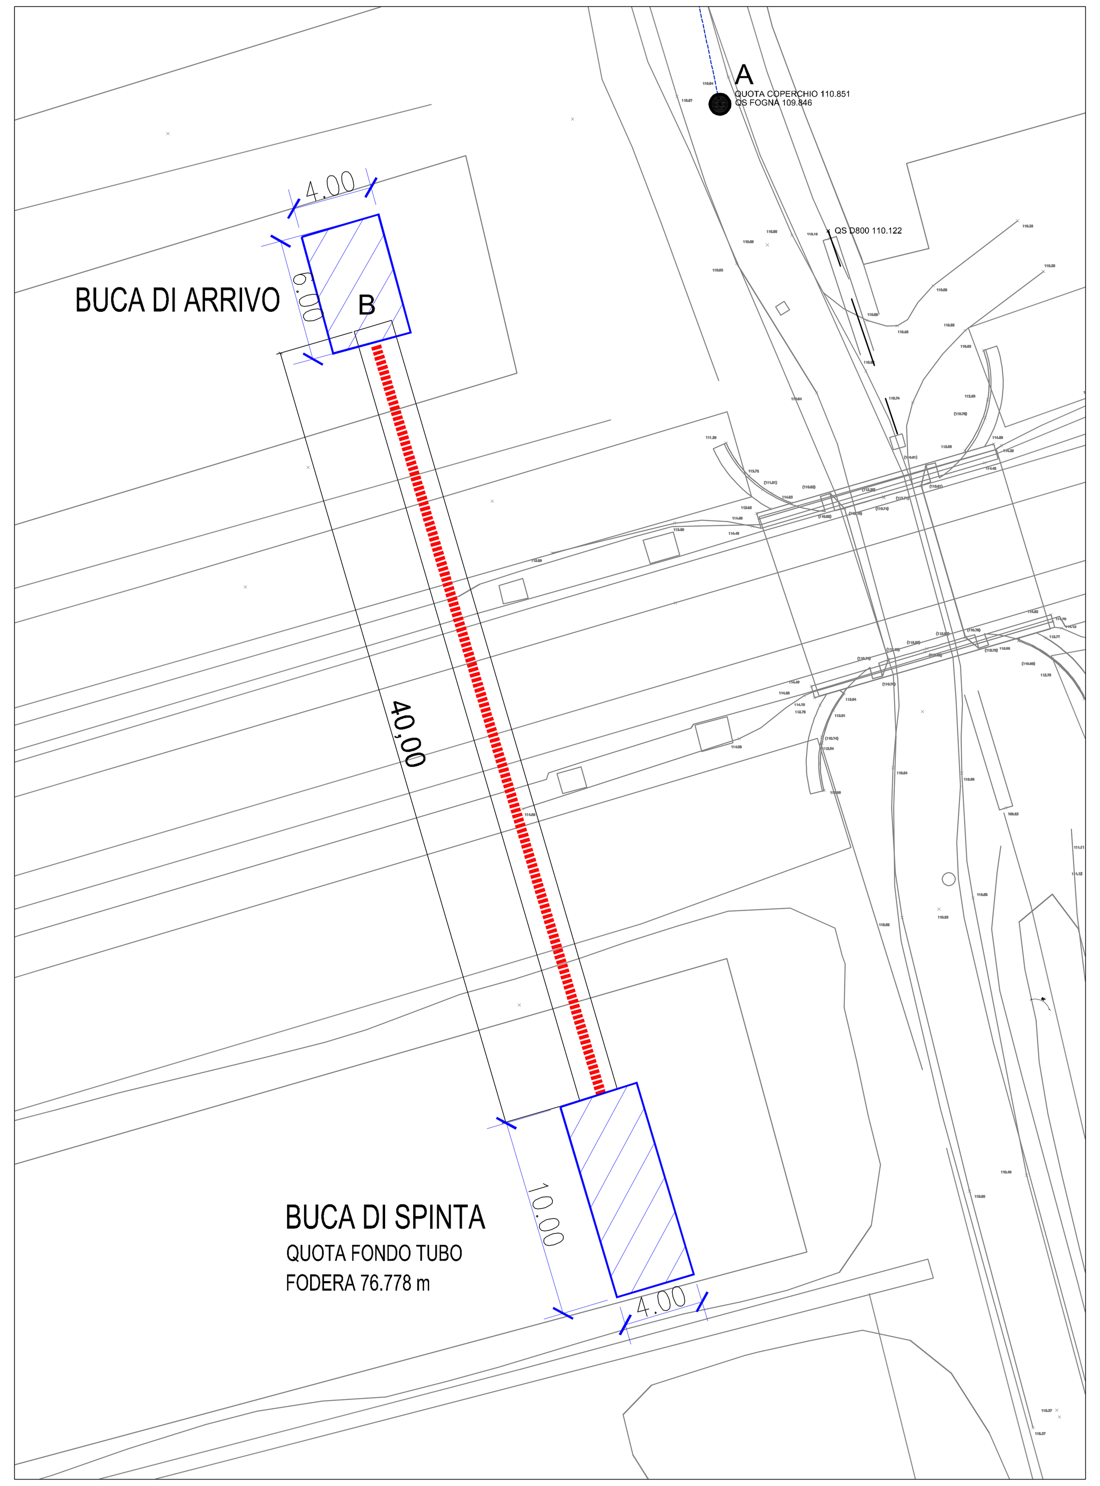


### BUCA DI SPINTA scala 1:100

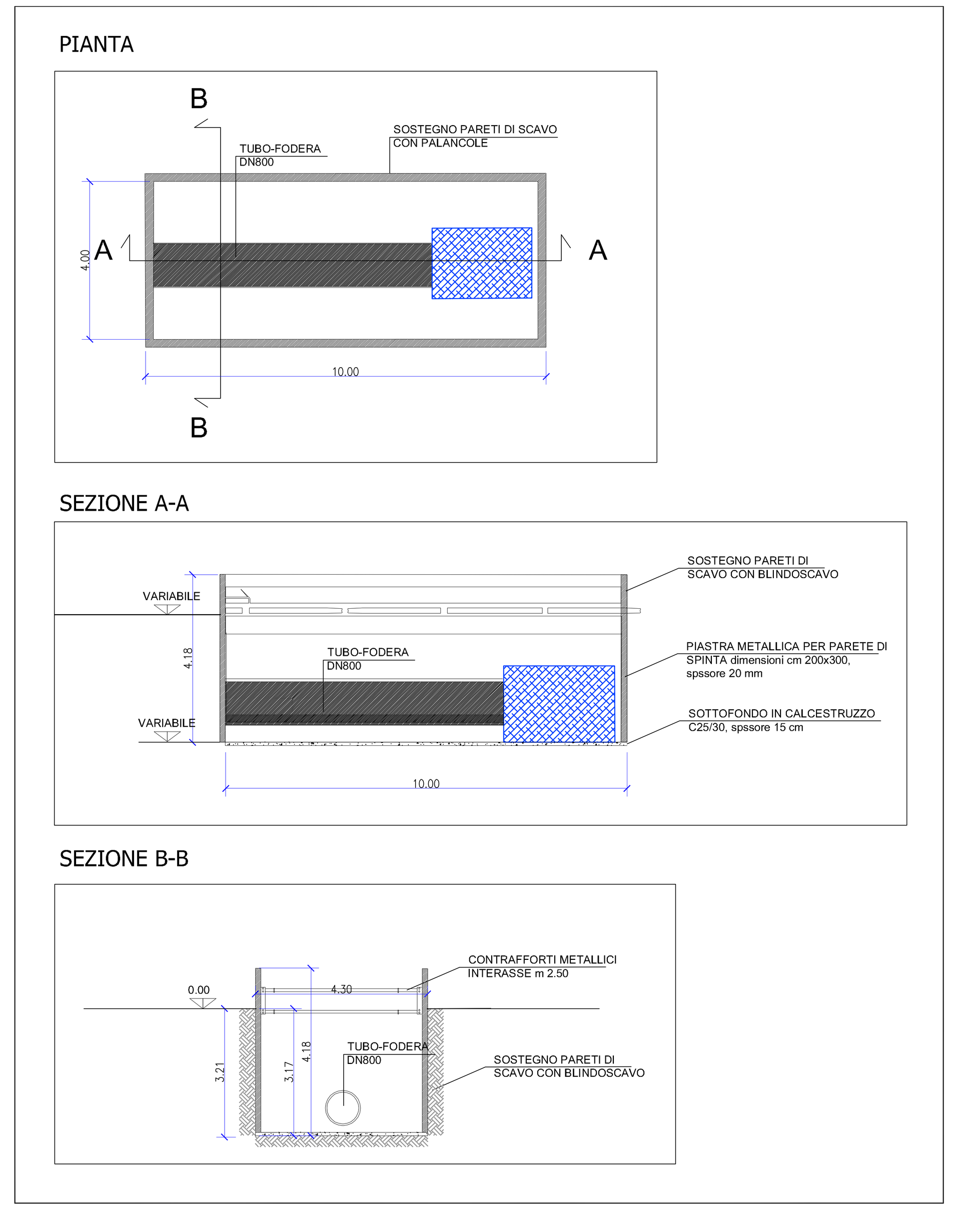


### SEZIONE LONGITUDINALE
rif. IN0R11EE2W9RI5800004B_01
SCALA 1:100

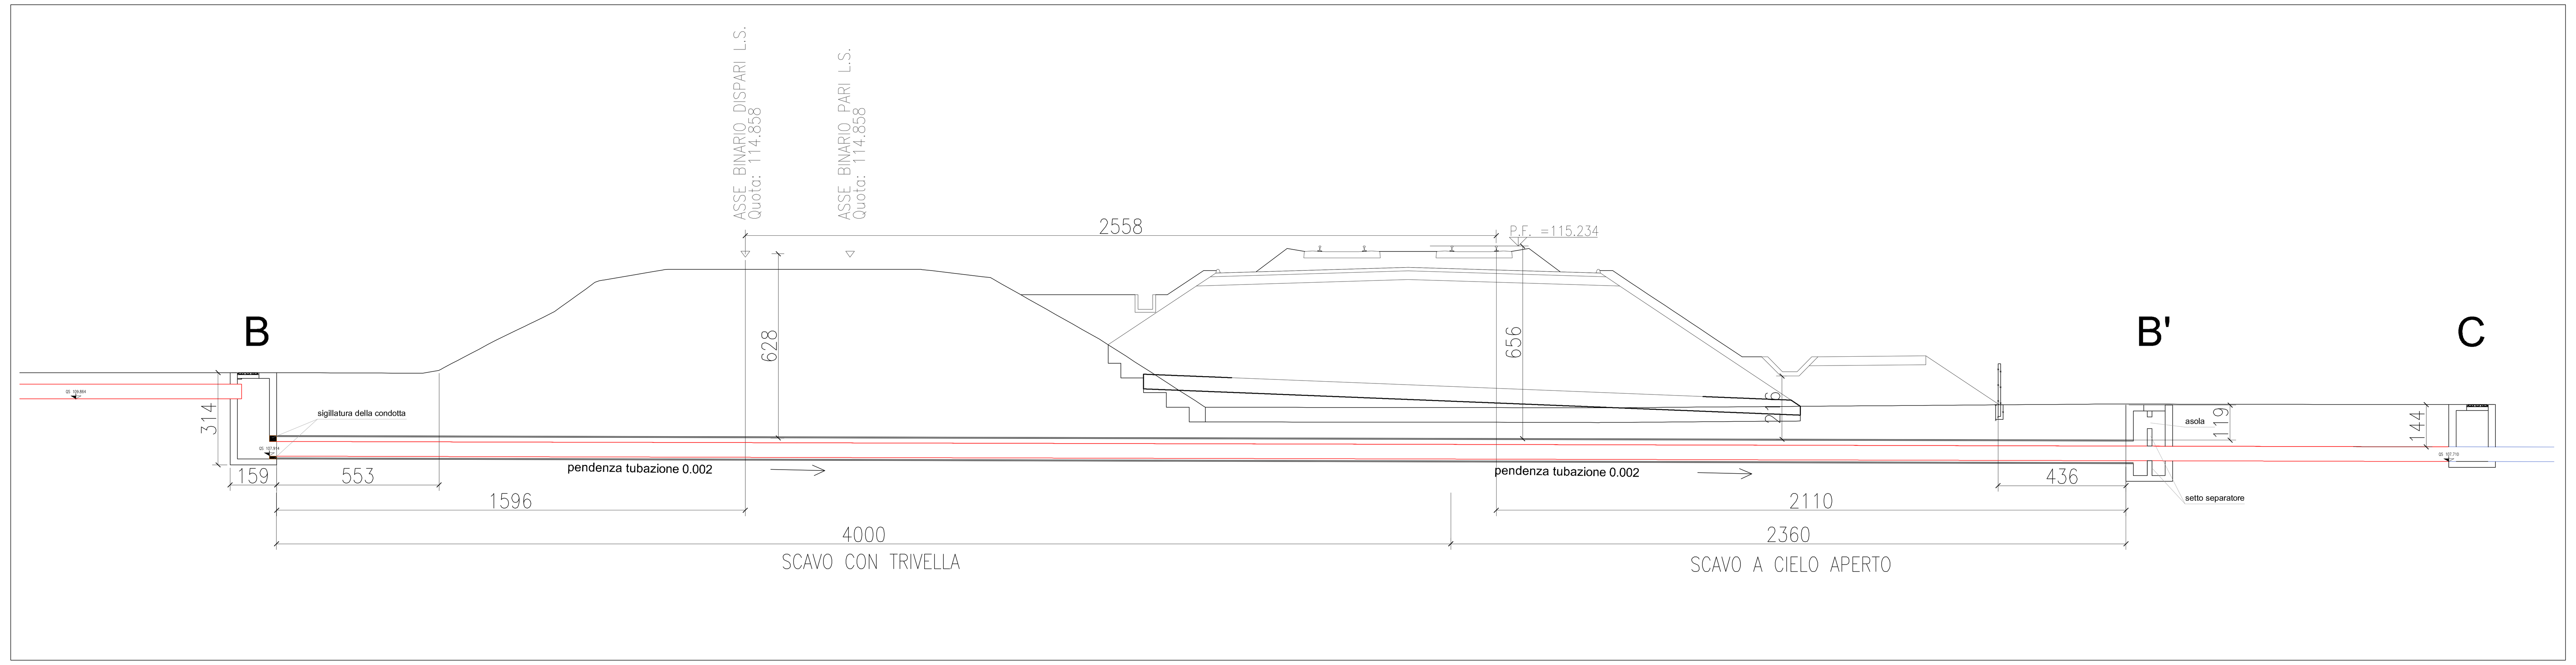


ATO VERONESE Consiglio di Bacino Veronese — Acque Veronesi

# PROGETTO ESECUTIVO

**LINEA A.V./A.C. MILANO VERONA**
**Lotto funzionale Brescia-Verona**
**RISOLUZIONE INTERFERENZE DELLE RETI IDRICHE E FOGNARIE IN GESTIONE AD ACQUE VERONESI S.c.a.r.l.**

***INTERFERENZA IN31526 PK 144+389.63***
***SONA - SOMMACAMPAGNA - VIA CAMPAGNOLA***

**TAV.03 PLANIMETRIA E SEZIONI STATO DI PROGETTO**


**PROGETTISTA**
ing. Anna Rossi
Via Perlasca, 4- 37036 S.Martino B.A. (Vr)
Tel. Fax: 0458799318
e mail: ing.annarossi@gmail.com


| DATA | REVISIONE | DATA REVISIONE |
|---|---|---|
| settembre 2020 | 01 | |
| | 02 | *** |

**CODICE CUP**

**CODICE INTERVENTO**

**CODICE INTERVENTO AATO**

**Responsabile Procedimento**
ing. Umberto Anti

Questo documento non può essere copiato o riprodotto senza autorizzazione, ogni violazione verrà perseguita a norma di legge.