PROFILO LONGITUDINALE – BINARIO PARI

scala 1:1000/100

PROVINCIA	VERONA
COMUNE	SONA/SOMMACAMPAGNA
LIVELLETTE – DIFF. DI QUOTA (m) / DISTANZA (m) / PENDENZA (%)	h = -0.851 / L = 434.912 / i = -0.196% ; h = -0.331 / L = 331.584 / i = -0.100% ; h = -12.510 / L = 1704.592 / i = -0.734%

BRESCIA — VERONA

LEGENDA
Km = Progressivo
QP = Quota Vertice
RV = Raggio
T = Tangente
F = Freccia
SV = Sviluppo

Km	146+015.031
QP	108.541
RV	60000.000
T	28.754
F	0.007
SV	57.508

Km	146+346.615
QP	108.210
RV	30000.000
T	85.101
F	-0.151
SV	190.202

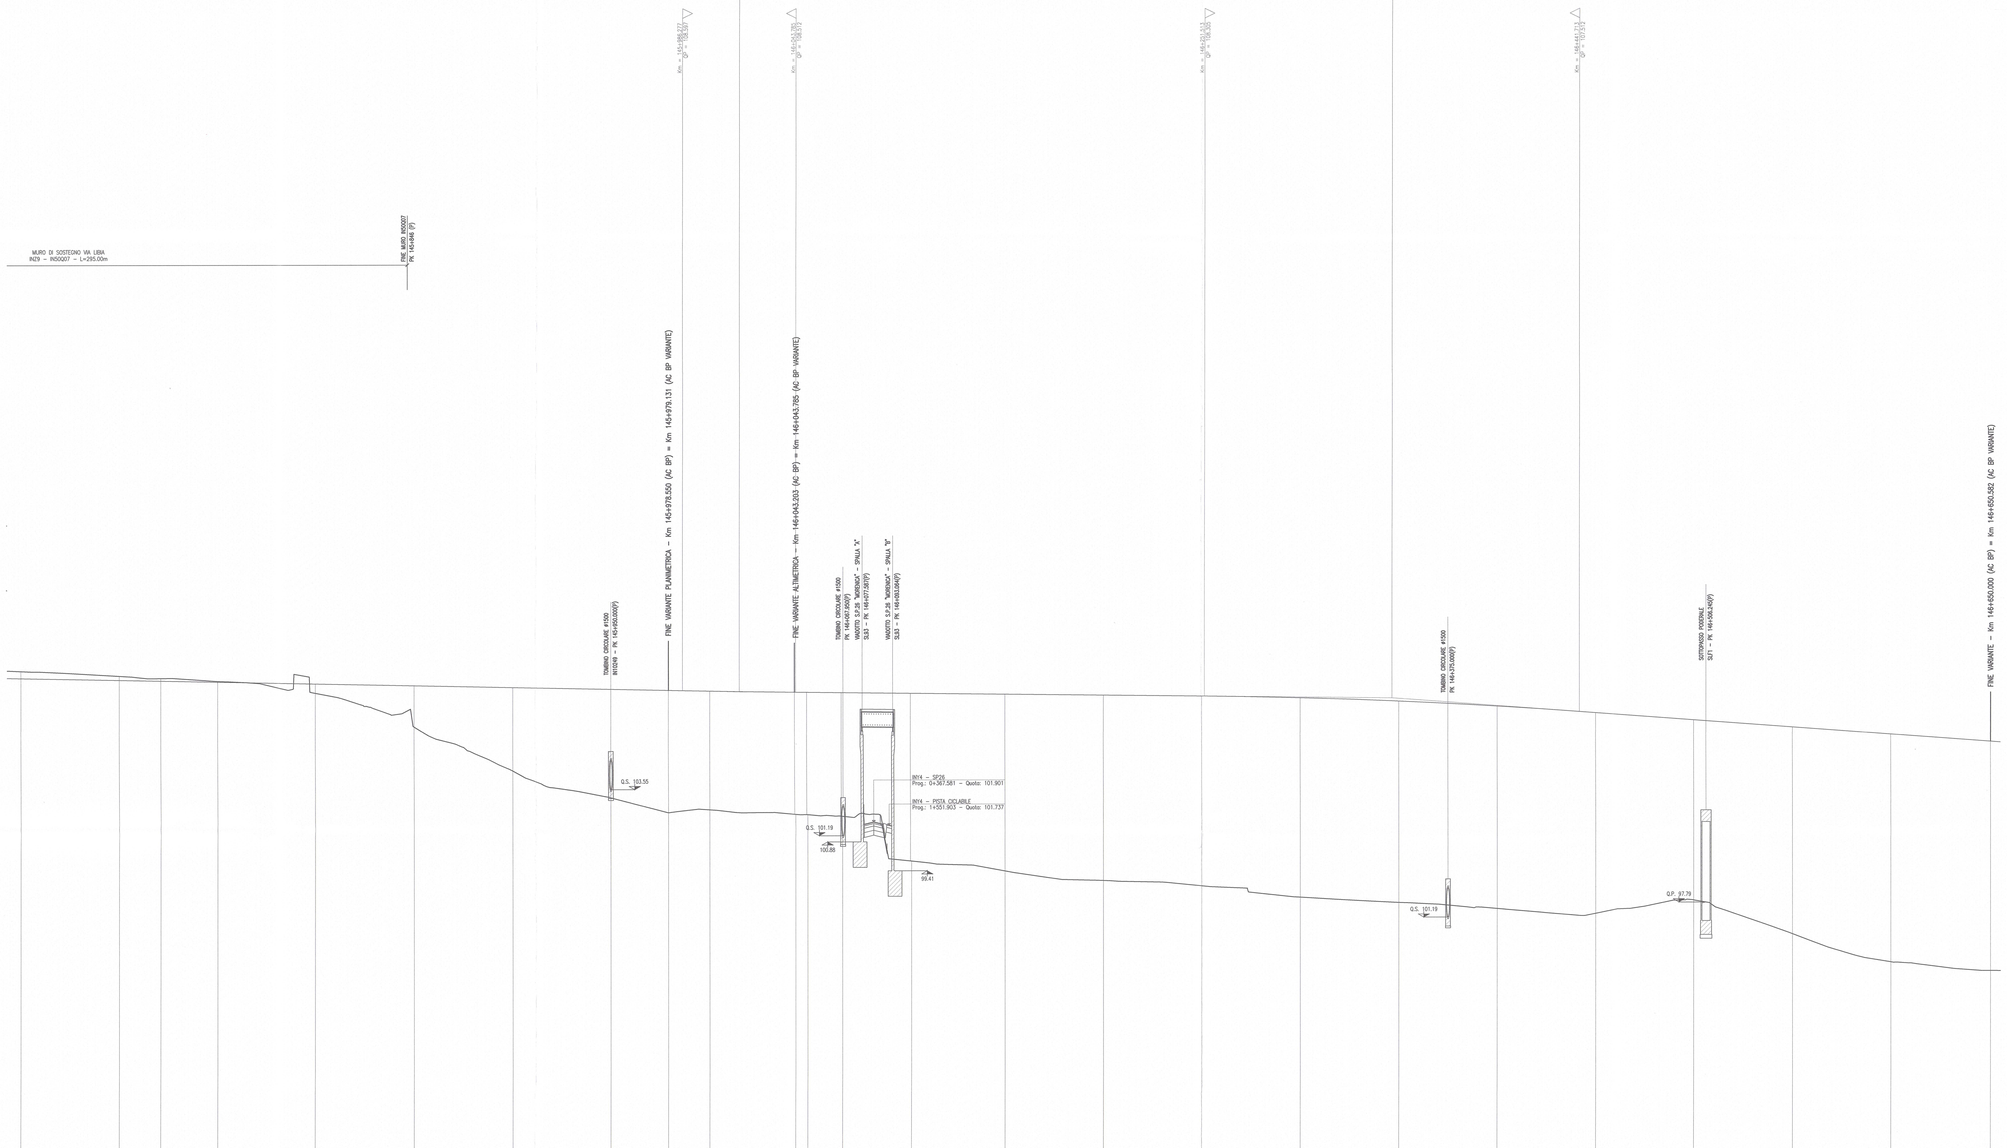

SCALA QUOTE 1:100
SCALA DISTANZE 1:1000

Q. B. 85.000

SEZIONI	QUOTE TERRENO	QUOTE PROGETTO	ETTOMETRICHE	PROGRESSIVE	PARZIALI	ANDAMENTO PLANIMETRICO
AV-41	109.615	109.256	145+700	145+650.000		
AV-42	109.566	109.158		145+700.000	50.000	
AV-43	109.247	109.116		145+721.131	21.131	
AV-44	109.097	109.060		145+750.000	28.869	
AV-45	106.489	105.862	145+800	145+799.891	49.891	
AV-46	106.759	106.864		145+850.000	50.109	
AV-47	104.526	106.766	145+900	145+900.000	50.000	
AV-48	103.135	105.668		145+950.000	50.000	
AV-49	102.274	105.611	146+000	146+000.000	29.131	
AV-50	102.519	105.572		146+020.869	20.869	
AV-51	102.262	105.312		146+043.785	43.785	
AV-52	102.269	105.208		146+050.000	6.215	
AV-53	102.183	105.489		146+067.700	17.700	
AV-54	99.899	105.054	146+100	146+102.582	34.882	
AV-55	99.393	105.426		146+150.000	47.418	
AV-56	98.930	105.356		146+200.000	50.000	
AV-57	98.622	105.356		146+250.000	50.000	
AV-58	98.045	105.356		146+300.000	50.000	
AV-59	97.774	105.277		146+350.000	50.000	
AV-60	97.462	105.045		146+400.000	50.000	
AV-61	97.215	107.789	146+400	146+450.000	50.000	
AV-62	97.863	107.451		146+500.000	50.000	
AV-63	96.170	107.084	146+500	146+550.000	50.000	
AV-64	94.737	106.717		146+600.000	50.000	
AV-65	94.290	106.300	146+600	146+650.582	50.582	

CL = 258.000 — R = 4000.000 — SV = 744.948 — H = 10.5 cm

DISEGNI DI RIFERIMENTO

DESCRIZIONE	CODICE
– RELAZIONE TECNICA DEL TRACCIAMENTO	IN0R10EZ2R0F0000001
– TABULATO DI CALCOLO ANALITICO DEL TRACCIATO LINEA A.C. – ANDAMENTO PLANIMETRICO	IN0R10EZ2TF0000001
– TABULATO DI CALCOLO ANALITICO DEL TRACCIATO LINEA A.C. – ANDAMENTO ALTIMETRICO	IN0R10EZ2TF0000002
– PLANIMETRIA DI TRACCIAMENTO LINEA AC	IN0R10EZ2P5F0000001
– PLANIMETRIA DI PROGETTO – TAV. 1	IN0R11EZ2P7R0000001
– PLANIMETRIA DI PROGETTO – TAV. 2	IN0R11EZ2P7R0000002
– SEZIONI TRASVERSALI LINEA A.C. – TAV. 1	IN0R11EZ2W9R0000001
– SEZIONI TRASVERSALI LINEA A.C. – TAV. 2	IN0R11EZ2W9R0000002
– SEZIONI TRASVERSALI LINEA A.C. – TAV. 3	IN0R11EZ2W9R0000003
– SEZIONI TRASVERSALI LINEA A.C. – TAV. 4	IN0R11EZ2W9R0000004
– SEZIONI TRASVERSALI LINEA A.C. – TAV. 5	IN0R11EZ2W9R0000005
– SEZIONI TRASVERSALI LINEA A.C. – TAV. 6	IN0R11EZ2W9R0000006
– SEZIONI TRASVERSALI LINEA A.C. – TAV. 7	IN0R11EZ2W9R0000007
– SEZIONI TRASVERSALI LINEA A.C. – TAV. 8	IN0R11EZ2W9R0000008
– SEZIONI TRASVERSALI LINEA A.C. – TAV. 9	IN0R11EZ2W9R0000009
– FASI ESECUTIVE – MACROFASE 1 – PLANIMETRIA E SEZIONI TRASV.	IN0R11EZ2P2RQ1010001
– FASI ESECUTIVE – MACROFASE 2 – PLANIMETRIA E SEZIONI TRASV.	IN0R11EZ2P2RQ1010002
– FASI ESECUTIVE – MACROFASE 3 – PLANIMETRIA E SEZIONI TRASV.	IN0R11EZ2P2RQ1010003
– FASI ESECUTIVE – MACROFASE 4 – PLANIMETRIA E SEZIONI TRASV.	IN0R11EZ2P2RQ1010004
– FASI ESECUTIVE – MACROFASE 5.1 – PLANIMETRIA E SEZIONI TRASV.	IN0R11EZ2P2RQ1010005
– FASI ESECUTIVE – MACROFASE 6 – PLANIMETRIA E SEZIONI TRASV.	IN0R11EZ2P2RQ1010006
– FASI ESECUTIVE – MACROFASE 5.2 – PLANIMETRIA E SEZIONI TRASV.	IN0R11EZ2P2RQ1010007
– FASI ESECUTIVE – MACROFASE 5.3 – PLANIMETRIA E SEZIONI TRASV.	IN0R11EZ2P2RQ1010008
– FASI ESECUTIVE – MACROFASE 5.4 – PLANIMETRIA E SEZIONI TRASV.	IN0R11EZ2P2RQ1010009
– FASI ESECUTIVE – MACROFASE 5.5 – PLANIMETRIA E SEZIONI TRASV.	IN0R11EZ2P2RQ1010010
– FASI ESECUTIVE – LAYOUT FUNZIONALI	IN0R11EZ2XRQ1010001

NOTE GENERALI

– TUTTE LE MISURE ESPRESSE SONO IN METRI, SALVO OVE DIVERSAMENTE INDICATO
– TUTTE LE QUOTE ALTIMETRICHE SONO ESPRESSE IN METRI s.l.m.
– TUTTE LE PROGRESSIVE SONO ESPRESSE IN CHILOMETRI
– Q.R. = QUOTA DI RIFERIMENTO
– Q.S. = QUOTA DI SCORRIMENTO
– Q.P. = QUOTA DI PROGETTO

COMMITTENTE: RFI RETE FERROVIARIA ITALIANA – GRUPPO FERROVIE DELLO STATO

ALTA SORVEGLIANZA: ITALFERR – GRUPPO FERROVIE DELLO STATO

GENERAL CONTRACTOR: Cepav due – Consorzio ENI per l' Alta Velocità

INFRASTRUTTURE FERROVIARIE STRATEGICHE DEFINITE DALLA LEGGE OBIETTIVO N. 443/01

LINEA A.V. /A.C. TORINO - VENEZIA Tratta MILANO - VERONA
Lotto funzionale Brescia-Verona
PROGETTO ESECUTIVO

VARIANTE DI TRACCIATO IN CORRISPONDENZA PROPRIETÀ ANCAP
PROFILO LONGITUDINALE LINEA A.C.
TAV.3

GENERAL CONTRACTOR	DIRETTORE LAVORI	SCALA:
Consorzio Cepav due – Il Direttore di Consorzio (Ing. P. Pizzarotti) – Data:	Data:	1:1000/100

COMMESSA	LOTTO	FASE	ENTE	TIPO DOC.	OPERA/DISCIPLINA	PROGR.	REV.
IN0R	11	E	E2	F7	RI0000	003	A

PROGETTAZIONE

Rev.	Descrizione	Redatto	Data	Verificato	Data	Validato	Data
A	Emissione	Rocca	29/03/21	Aiello	29/03/21	Pizzarotti	29/03/21
B							
C							

CIG. 7514473334A — File: IN0R11EE2F7RI0000003A_01.dwg

Progetto cofinanziato dalla Unione Europea

CUP: F81H91000000008