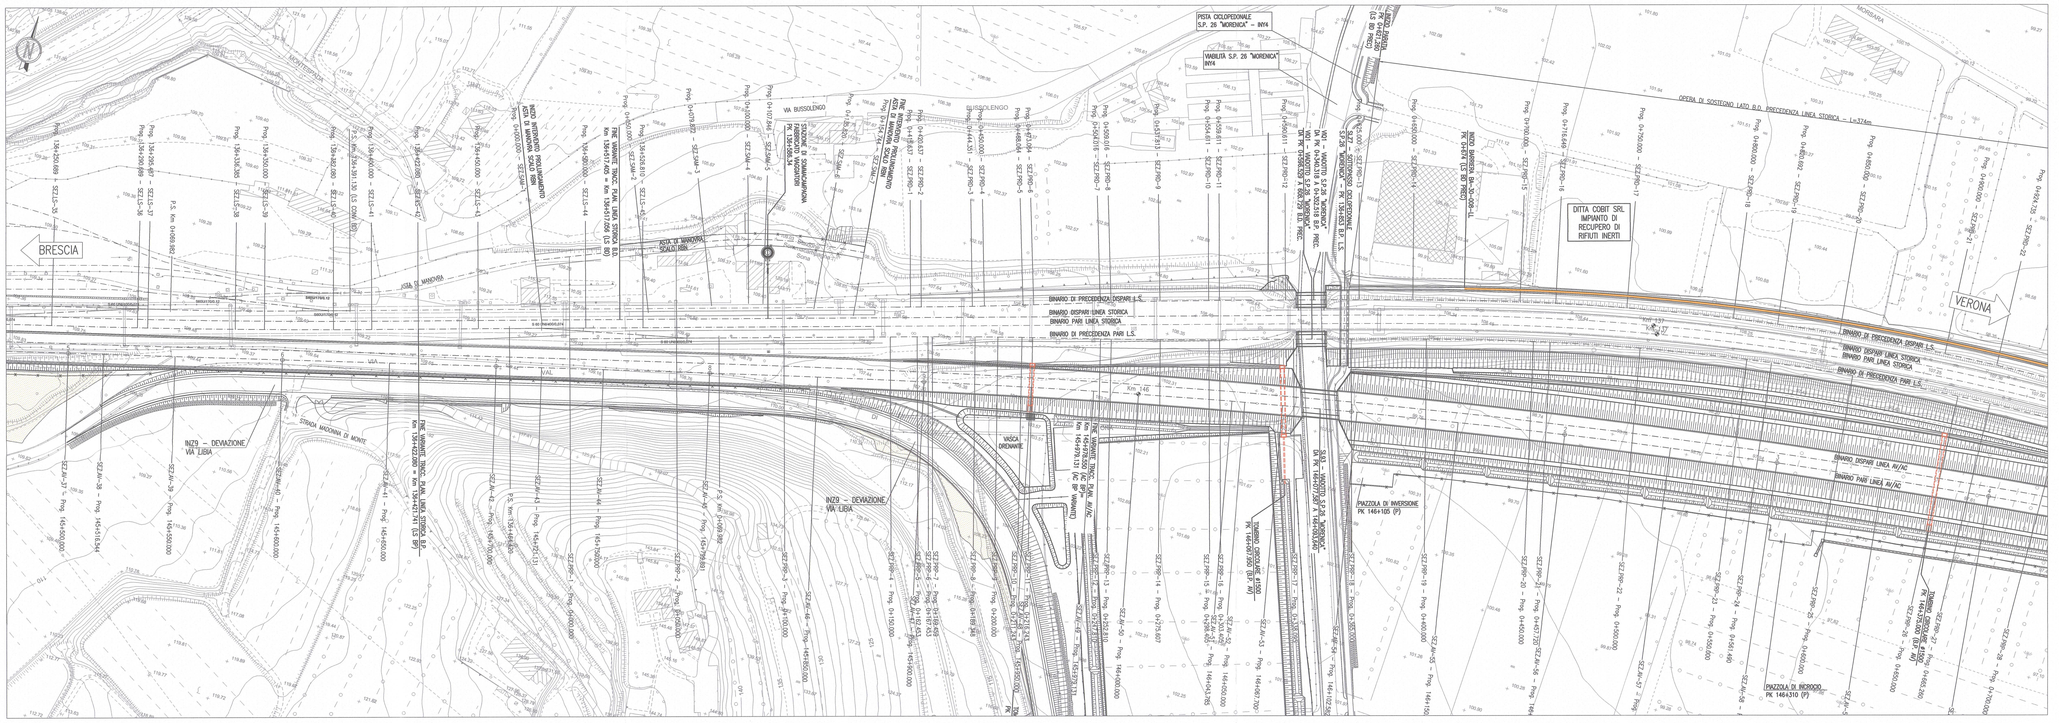

DISEGNI DI RIFERIMENTO

DESCRIZIONE	CODICE
– RELAZIONE TECNICA DEL TRACCIAMENTO	IN0R10EE2ROIF0000001
– TABULATO DI CALCOLO ANALITICO DEL TRACCIATO LINEA A.C. – ANDAMENTO PLANIMETRICO	IN0R10EE2TIIF0000001
– TABULATO DI CALCOLO ANALITICO DEL TRACCIATO LINEA A.C. – ANDAMENTO ALTIMETRICO	IN0R10EE2TIIF0000002
– TABULATO DI CALCOLO ANALITICO DEL TRACCIATO L.S. RILOCATA – ANDAMENTO PLANIMETRICO	IN0R10EE2TIIF0000003
– TABULATO DI CALCOLO ANALITICO DEL TRACCIATO L.S. RILOCATA – ANDAMENTO ALTIMETRICO	IN0R10EE2TIIF0000004
– PLANIMETRIA DI TRACCIAMENTO LINEA AC	IN0R11EE2P2SF0000001
– PLANIMETRIA DI TRACCIAMENTO L.S. RILOCATA – BINARI PARI E DISPARI DI CORSA	IN0R11EE2P2SF0000002
– PLANIMETRIA DI TRACCIAMENTO L.S. RILOCATA – BINARI PARI E DISPARI DI PRECEDENZA	IN0R10EE2P6IF0000002
– PLANIMETRIA DI TRACCIAMENTO BINARI SCALO RBN	IN0R10EE2P6IF0000003
– PLANIMETRIA DI PROGETTO – TAV. 1	IN0R11EE2P7RI0000001
– PROFILO LONGITUDINALE LINEA A.C. – TAV. 1	IN0R11EE2F7RI0000001
– PROFILO LONGITUDINALE LINEA A.C. – TAV. 2	IN0R11EE2F7RI0000002
– PROFILO LONGITUDINALE LINEA A.C. – TAV. 3	IN0R11EE2F7RI0000003
– L.S. RILOCATA – PROFILO LONGITUDINALE BINARIO PARI	IN0R11EE2F7RIQ100001
– L.S. RILOCATA – PROFILO LONGITUDINALE BINARIO DISPARI	IN0R11EE2F7RIQ100002
– L.S. RILOCATA – PROFILO LONGITUDINALE BINARIO DI PRECEDENZA PARI	IN0R11EE2F7RIQ200001
– L.S. RILOCATA – PROFILO LONGITUDINALE BINARIO DI PRECEDENZA DISPARI	IN0R11EE2F7RIQ200002
– ASTA DI MANOVRA SCALO RBN – PROFILO LONGITUDINALE	IN0R11EE2F7RIQ300002
– SEZIONI TRASVERSALI LINEA A.C. – TAV. 1	IN0R11EE2W9RI0000001
– SEZIONI TRASVERSALI LINEA A.C. – TAV. 2	IN0R11EE2W9RI0000002
– SEZIONI TRASVERSALI LINEA A.C. – TAV. 3	IN0R11EE2W9RI0000003
– SEZIONI TRASVERSALI LINEA A.C. – TAV. 4	IN0R11EE2W9RI0000004
– SEZIONI TRASVERSALI LINEA A.C. – TAV. 5	IN0R11EE2W9RI0000005
– SEZIONI TRASVERSALI LINEA A.C. – TAV. 6	IN0R11EE2W9RI0000006
– SEZIONI TRASVERSALI LINEA A.C. – TAV. 7	IN0R11EE2W9RI0000007
– SEZIONI TRASVERSALI LINEA A.C. – TAV. 8	IN0R11EE2W9RI0000008
– SEZIONI TRASVERSALI LINEA A.C. – TAV. 9	IN0R11EE2W9RI0000009
– SEZIONI TRASVERSALI BINARIO PARI L.S. RILOCATA – TAV. 1	IN0R11EE2W9RIQ100001
– SEZIONI TRASVERSALI BINARIO PARI L.S. RILOCATA – TAV. 2	IN0R11EE2W9RIQ100002
– SEZIONI TRASVERSALI BINARIO PARI L.S. RILOCATA – TAV. 3	IN0R11EE2W9RIQ100003
– SEZIONI TRASVERSALI BINARIO PARI L.S. RILOCATA – TAV. 4	IN0R11EE2W9RIQ100004
– SEZIONI TRASVERSALI BINARIO PARI L.S. RILOCATA – TAV. 5	IN0R11EE2W9RIQ100005
– SEZIONI TRASVERSALI BINARIO PARI L.S. RILOCATA – TAV. 6	IN0R11EE2W9RIQ100006
– SEZIONI TRASVERSALI BINARIO PARI DI PRECEDENZA L.S. – TAV. 1	IN0R11EE2W9RIQ200001
– SEZIONI TRASVERSALI BINARIO PARI DI PRECEDENZA L.S. – TAV. 2	IN0R11EE2W9RIQ200002
– SEZIONI TRASVERSALI BINARIO PARI DI PRECEDENZA L.S. – TAV. 3	IN0R11EE2W9RIQ200003
– SEZIONI TRASVERSALI BINARIO PARI DI PRECEDENZA L.S. – TAV. 4	IN0R11EE2W9RIQ200004
– SEZIONI TRASVERSALI BINARIO PARI DI PRECEDENZA L.S. – TAV. 5	IN0R11EE2W9RIQ200005
– SEZIONI TRASVERSALI BINARIO DISPARI DI PRECEDENZA L.S. – TAV. 1	IN0R11EE2W9RIQ300001
– SEZIONI TRASVERSALI BINARIO DISPARI DI PRECEDENZA L.S. – TAV. 2	IN0R11EE2W9RIQ300002
– SEZIONI TRASVERSALI BINARIO DISPARI DI PRECEDENZA L.S. – TAV. 3	IN0R11EE2W9RIQ300003
– SEZIONI TRASVERSALI BINARIO DISPARI DI PRECEDENZA L.S. – TAV. 4	IN0R11EE2W9RIQ300004
– ASTA DI MANOVRA SCALO RBN – SEZIONI TRASVERSALI	IN0R11EE2W9RIQ300005
– SEZIONI TIPO L.S. RILOCATA – TAVOLA 1	IN0R11EE2W9RIQ100001
– SEZIONI TIPO L.S. RILOCATA – TAVOLA 2	IN0R11EE2W9RIQ100002
– FASI ESECUTIVE – MACROFASE. 1 – PLANIMETRIA E SEZIONI TRASV.	IN0R11EE2P2RI0101001
– FASI ESECUTIVE – MACROFASE. 2 – PLANIMETRIA E SEZIONI TRASV.	IN0R11EE2P2RI0101002
– FASI ESECUTIVE – MACROFASE. 3 – PLANIMETRIA E SEZIONI TRASV.	IN0R11EE2P2RI0101003
– FASI ESECUTIVE – MACROFASE. 4 – PLANIMETRIA E SEZIONI TRASV.	IN0R11EE2P2RI0101004
– FASI ESECUTIVE – MACROFASE. 5.1 – PLANIMETRIA E SEZIONI TRASV.	IN0R11EE2P2RI0101005
– FASI ESECUTIVE – MACROFASE. 6 – PLANIMETRIA E SEZIONI TRASV.	IN0R11EE2P2RI0101006
– FASI ESECUTIVE – MACROFASE. 5.2 – PLANIMETRIA E SEZIONI TRASV.	IN0R11EE2P2RI0101007
– FASI ESECUTIVE – MACROFASE. 5.3 – PLANIMETRIA E SEZIONI TRASV.	IN0R11EE2P2RI0101008
– FASI ESECUTIVE – MACROFASE. 5.4 – PLANIMETRIA E SEZIONI TRASV.	IN0R11EE2P2RI0101009
– FASI ESECUTIVE – MACROFASE. 5.5 – PLANIMETRIA E SEZIONI TRASV.	IN0R11EE2P2RI0101010
– FASI ESECUTIVE – LAYOUT FUNZIONALI	IN0R11EE2DVRI0101001

NOTE GENERALI

– TUTTE LE QUOTE ALTIMETRICHE SONO ESPRESSE IN METRI s.l.m.
– TUTTE LE PROGRESSIVE SONO ESPRESSE IN CHILOMETRI

LEGENDA

ASSE BINARIO
RECINZIONE
BARRIERA FONOASSORBENTE DI PRIMA FASE
RIPROFILATURA TERRENO

COMMITTENTE: RFI RETE FERROVIARIA ITALIANA – GRUPPO FERROVIE DELLO STATO

ALTA SORVEGLIANZA: ITALFERR – GRUPPO FERROVIE DELLO STATO

GENERAL CONTRACTOR: Cepav due – Consorzio ENI per l' Alta Velocità

INFRASTRUTTURE FERROVIARIE STRATEGICHE DEFINITE DALLA LEGGE OBIETTIVO N. 443/01

LINEA A.V. /A.C. TORINO - VENEZIA Tratta MILANO - VERONA
Lotto funzionale Brescia-Verona
PROGETTO ESECUTIVO

VARIANTE DI TRACCIATO IN CORRISPONDENZA PROPRIETÀ ANCAP

PLANIMETRIA DI PROGETTO - TAV. 2

GENERAL CONTRACTOR	DIRETTORE LAVORI	SCALA:
Consorzio Cepav due – Data:	Consorzio Cepav due Il Direttore dei Lavori (Ing. T. Viviani) – Data:	1:1000

COMMESSA	LOTTO	FASE	ENTE	TIPO DOC.	OPERA/DISCIPLINA	PROGR.	REV.
IN0R	11	E	E2	P7	RI0000	002	A

PROGETTAZIONE

Rev.	Descrizione	Redatto	Data	Verificato	Data	Validato	Data
A	Emissione	Rocca	29/03/21	Aiello	29/03/21	Pulli	29/03/21
B							
C							

PROGETTISTA: Dott. Ing. Roberto Pulli – Ordine degli Ingegneri della Provincia di Roma n. A 20376 – Settore Civile e Ambientale – Dott. Ing. Roberto Pulli – Data: 29/03/21

CIG. 751447334A | File: IN0R11EE2P7RI0000002A_01.dwg

Progetto cofinanziato dalla Unione Europea | CUP: I81H91000000008

Scala di stampa: 1:1