SCAVO	13.87 m²
PREPARAZIONE PIANO DI POSA	12.40 m
SUB-BALLAST	1.49 m²
SUPERCOMPATTATO	3.72 m²
ANTIGERMINANTE	12.40 m

SEZIONE N.: AV-32
PROGRESSIVA: 145+250.000
QUOTA P. F.: 110.867

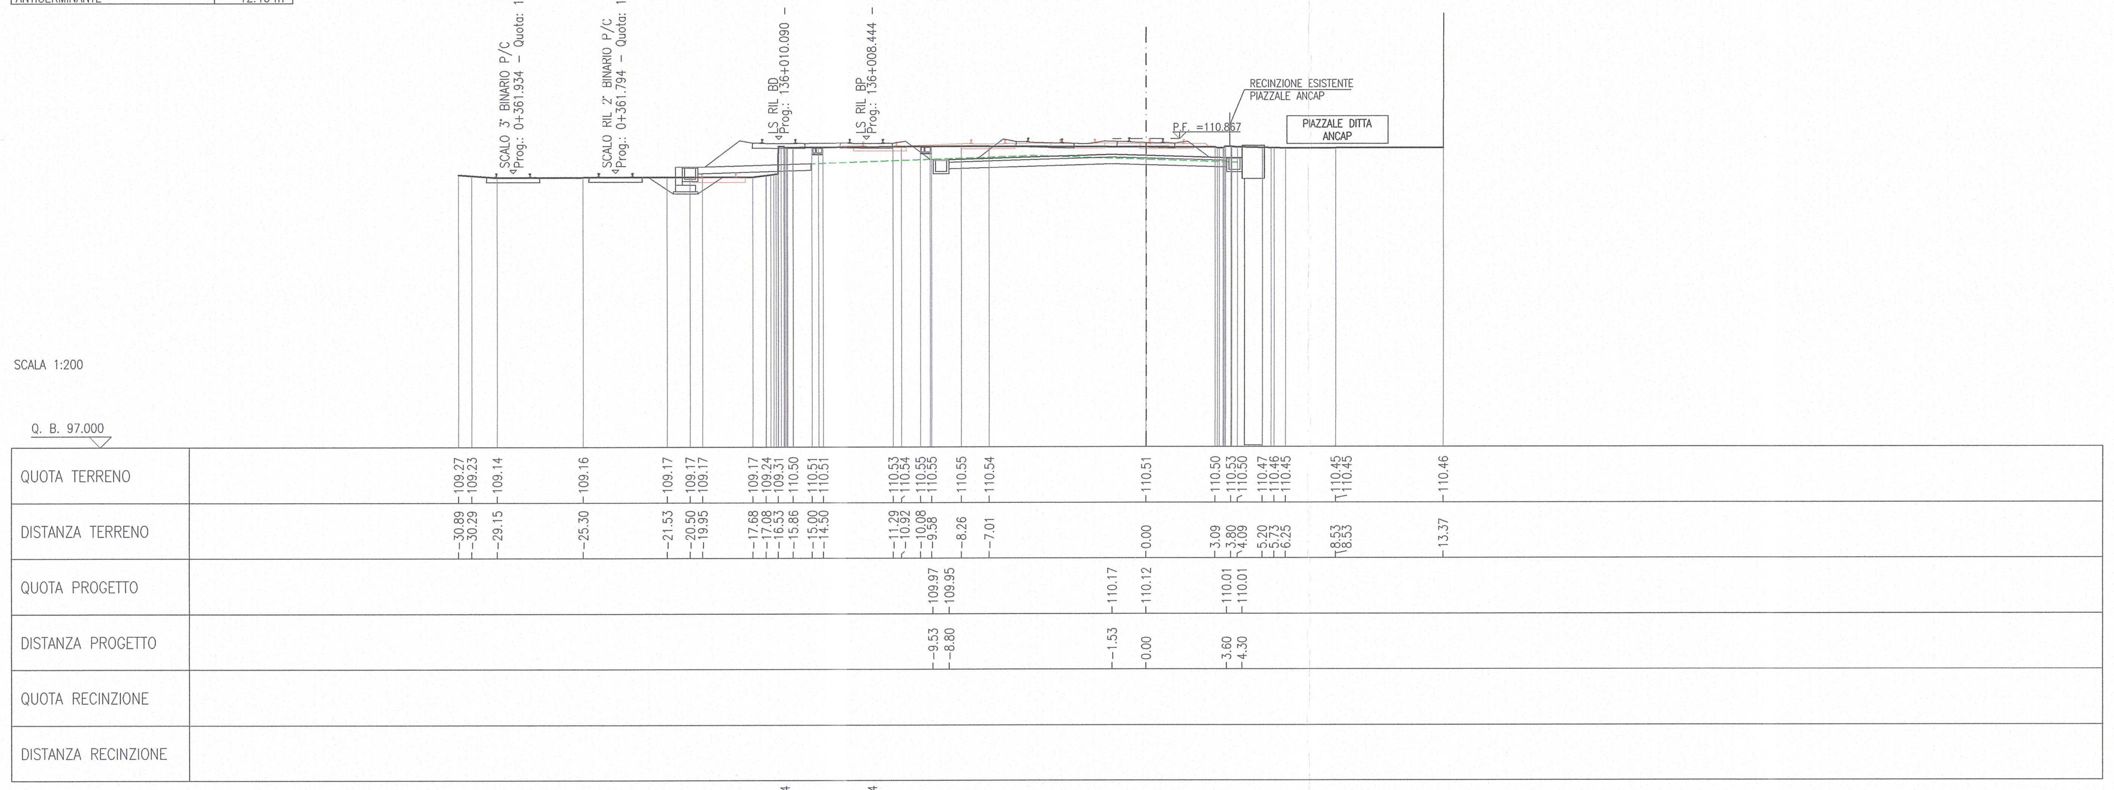

SCAVO	14.59 m²
PREPARAZIONE PIANO DI POSA	12.40 m
SUB-BALLAST	1.49 m²
SUPERCOMPATTATO	3.72 m²
ANTIGERMINANTE	12.40 m

SEZIONE N.: AV-33
PROGRESSIVA: 145+300.000
QUOTA P. F.: 110.644

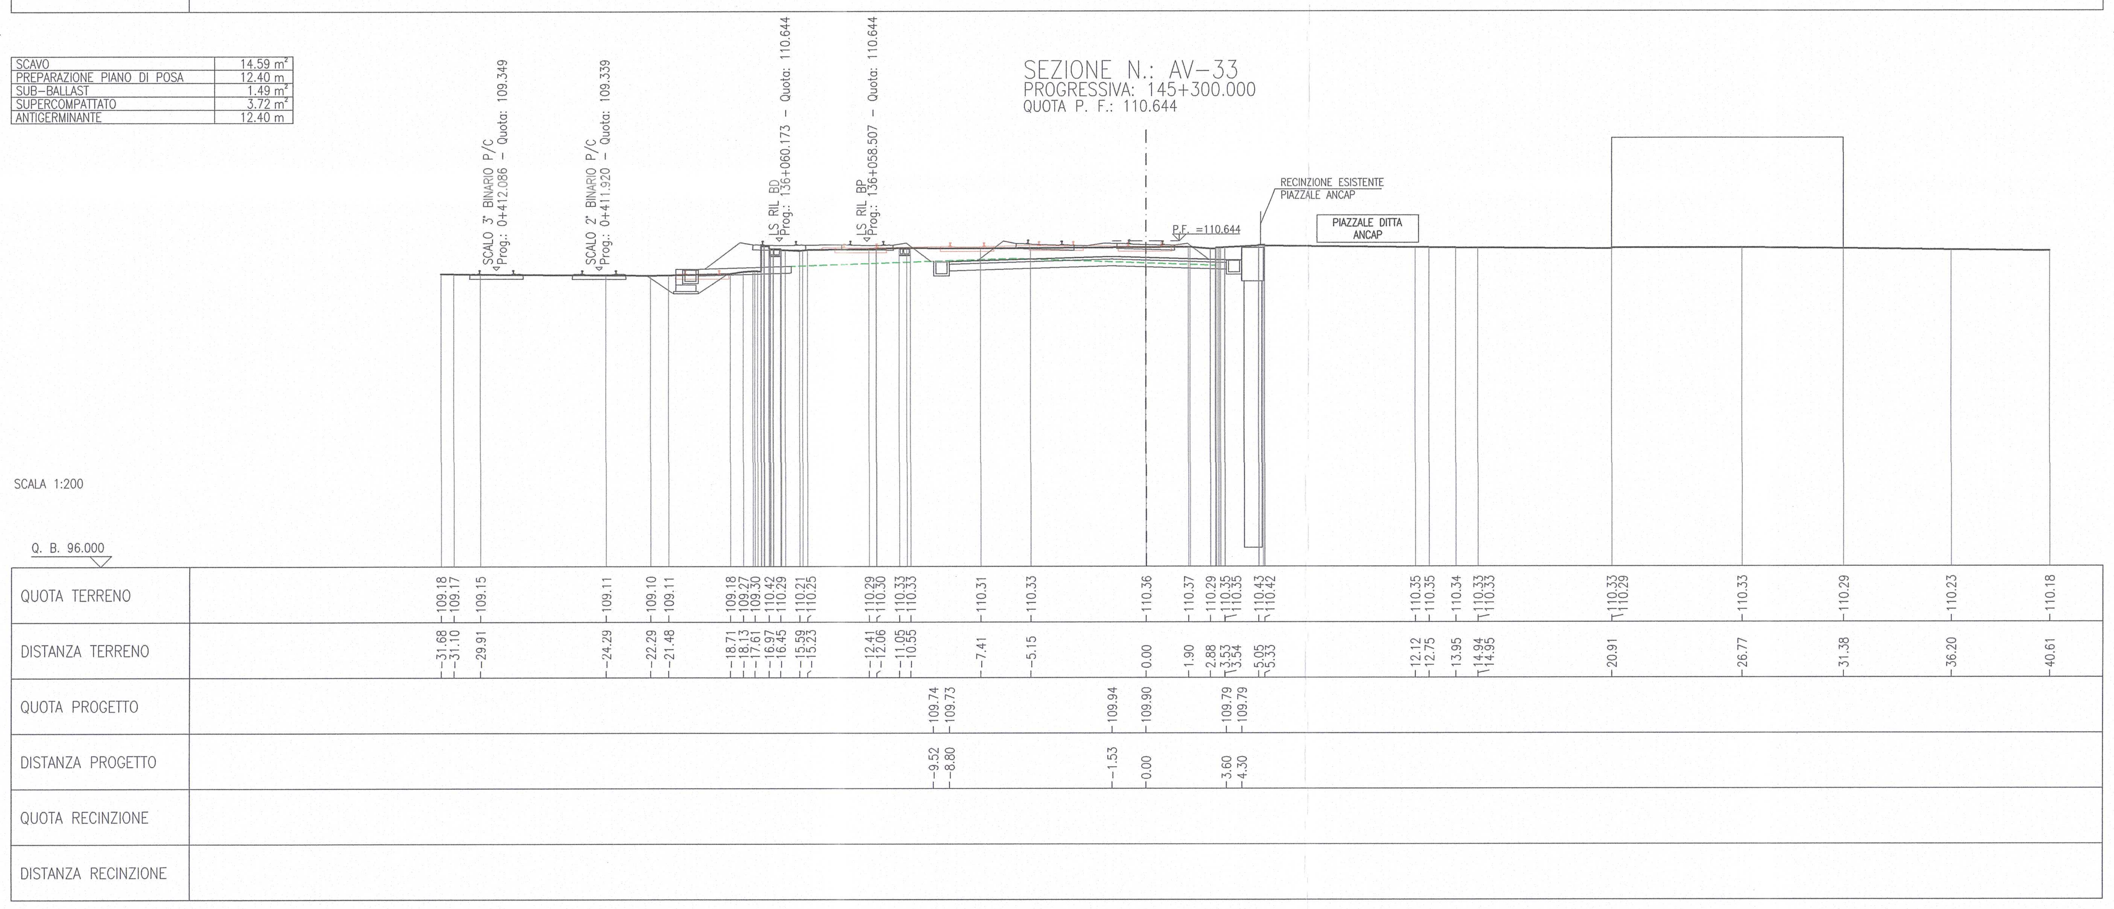

SCAVO	12.91 m²
SCOTICO	2.00 m²
RILEVATO	0.00 m²
PREPARAZIONE PIANO DI POSA	13.10 m
VEGETALE	0.31 m²
SUB-BALLAST	1.57 m²
SUPERCOMPATTATO	3.93 m²
ANTIGERMINANTE	13.10 m

SEZIONE N.: AV-34
PROGRESSIVA: 145+350.000
QUOTA P. F.: 110.421

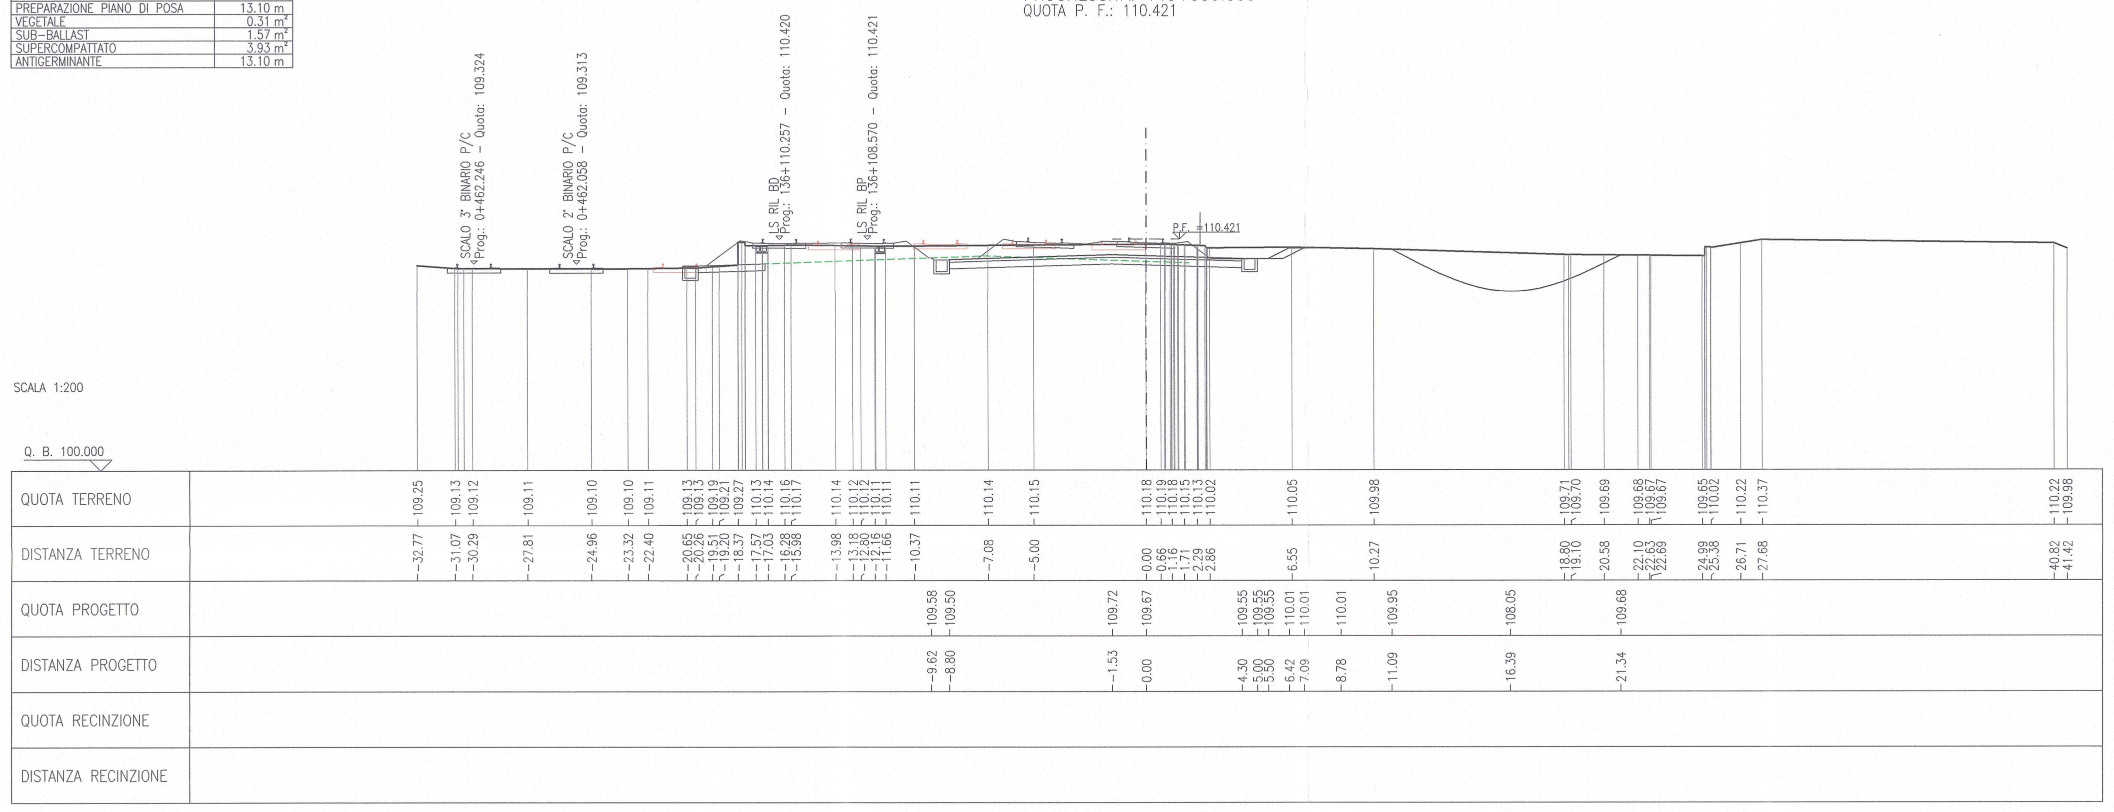

SCAVO	41.67 m²
SCOTICO	5.82 m²
PREPARAZIONE PIANO DI POSA	13.10 m
VEGETALE	0.59 m²
SUB-BALLAST	1.57 m²
SUPERCOMPATTATO	3.93 m²
ANTIGERMINANTE	13.10 m

SEZIONE N.: AV-35
PROGRESSIVA: 145+396.544
QUOTA P. F.: 110.213

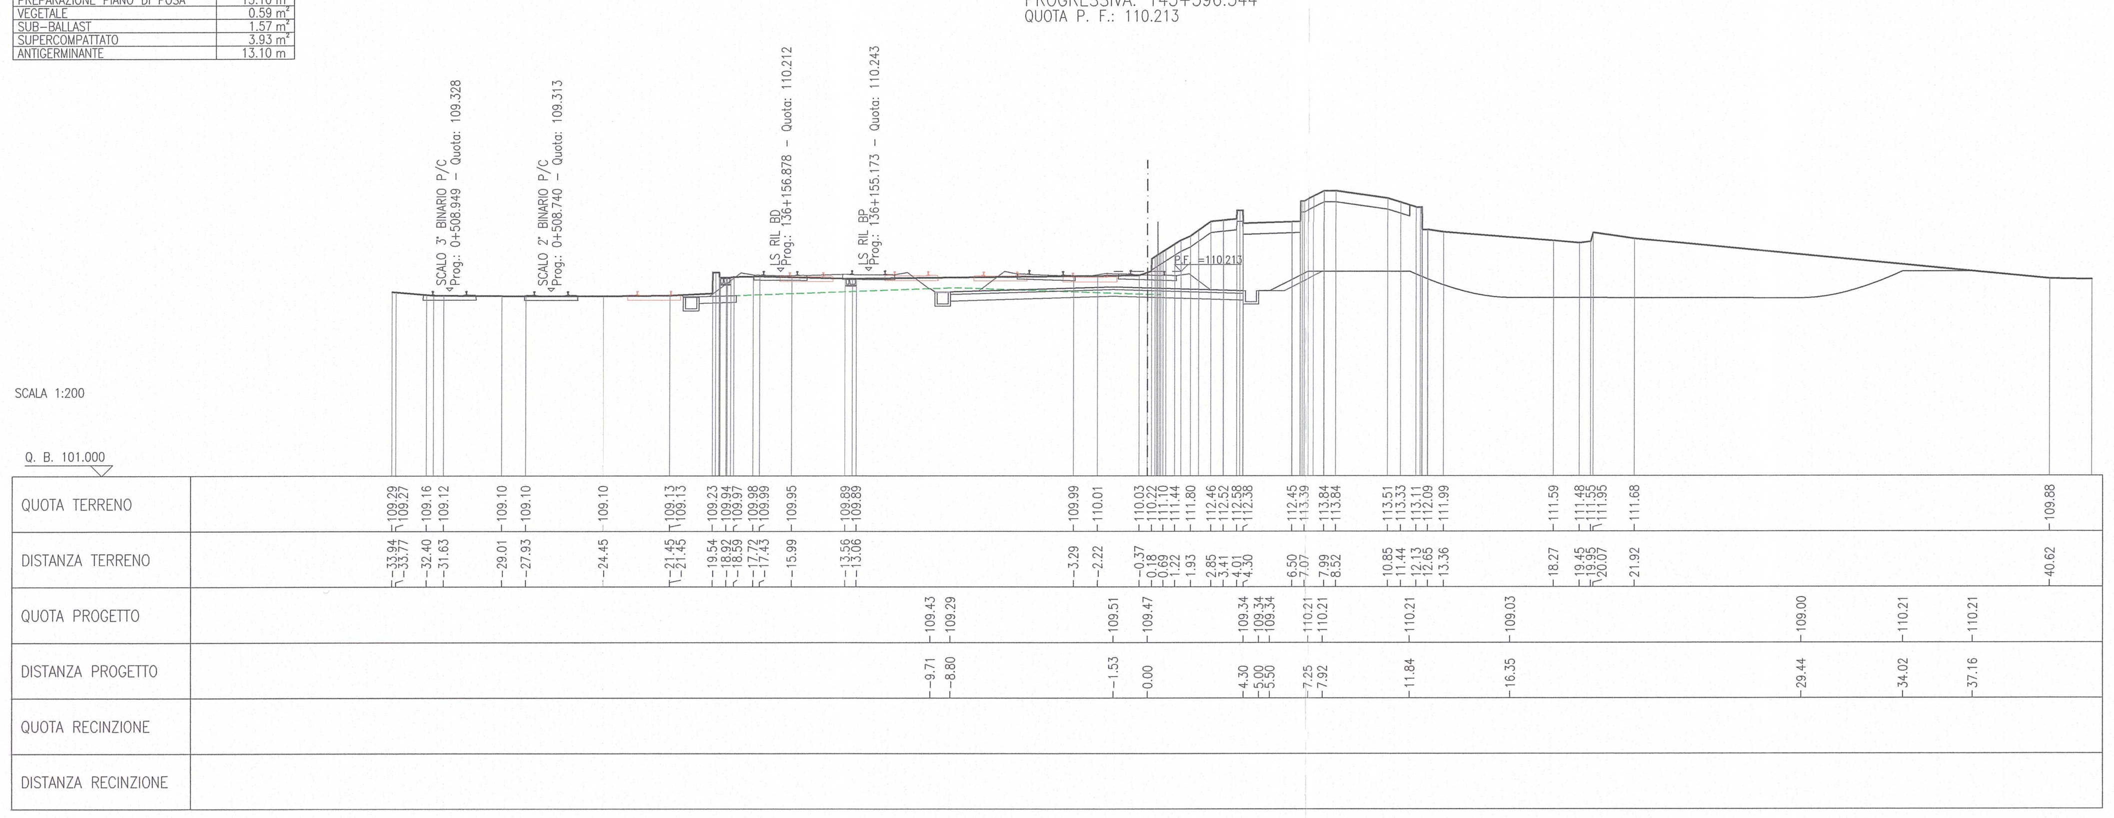

SCAVO	135.21 m²
SCOTICO	21.93 m²
PREPARAZIONE PIANO DI POSA	13.10 m
VEGETALE	0.93 m²
SUB-BALLAST	1.57 m²
SUPERCOMPATTATO	3.93 m²
ANTIGERMINANTE	13.10 m

SEZIONE N.: AV-36
PROGRESSIVA: 145+450.000
QUOTA P. F.: 109.974

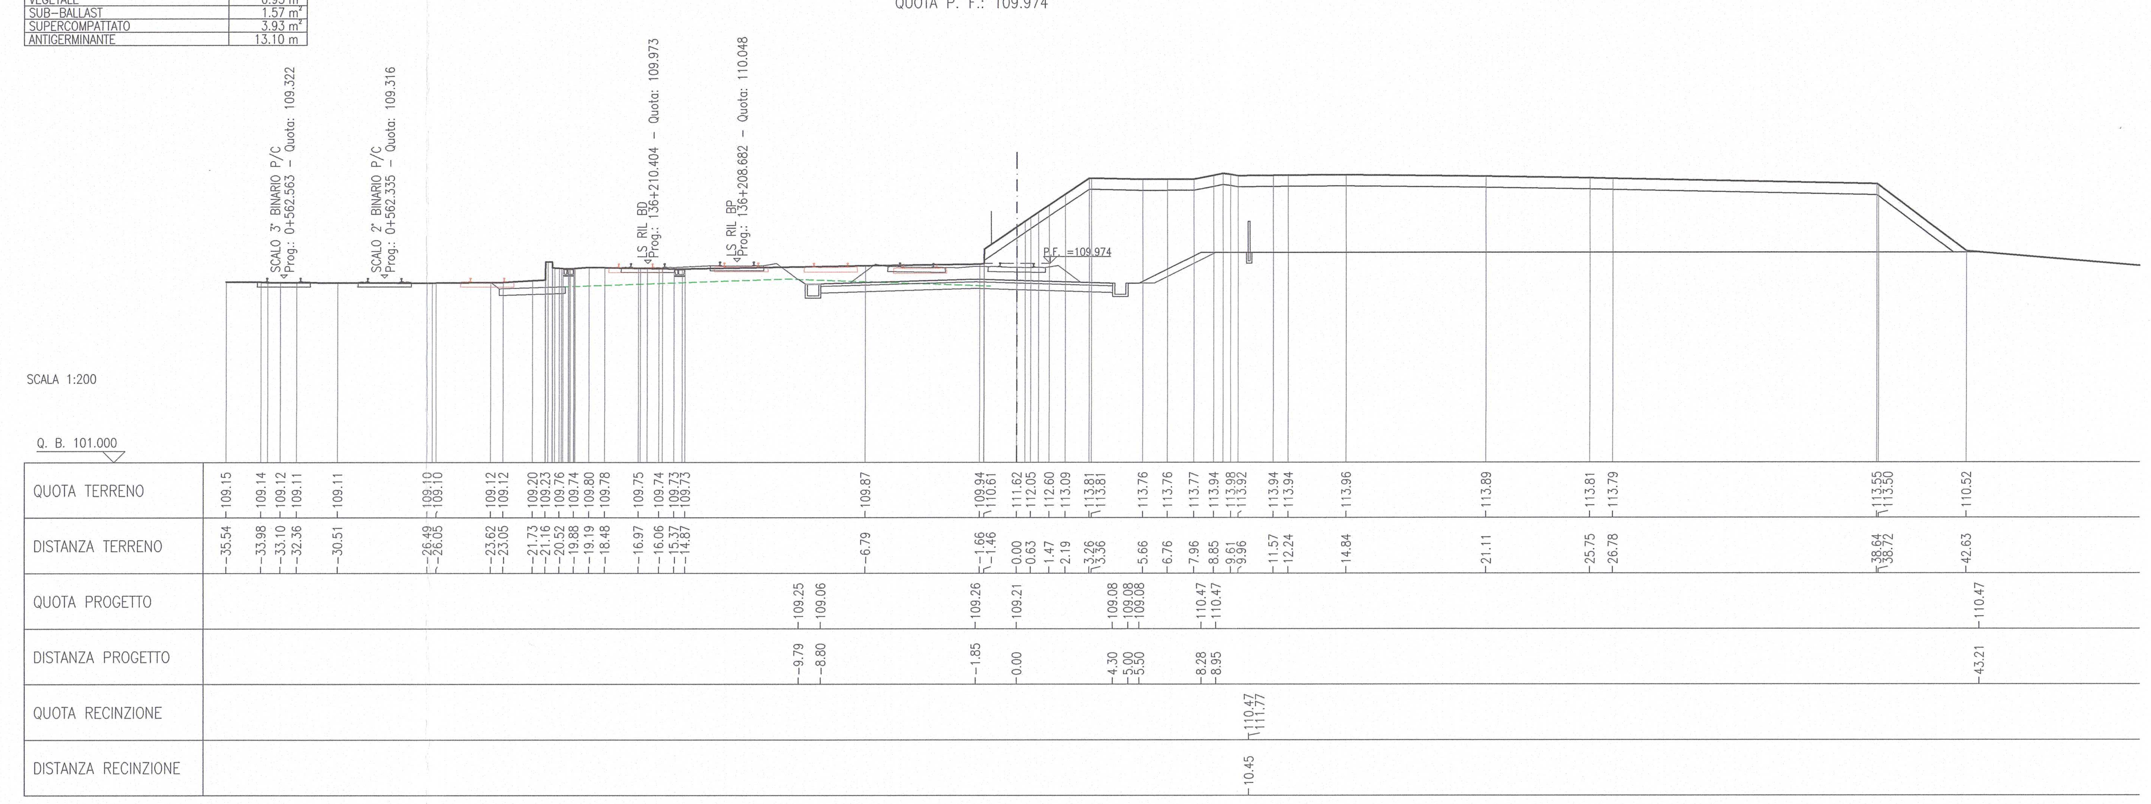

SCAVO	64.66 m²
SCOTICO	11.87 m²
PREPARAZIONE PIANO DI POSA	13.10 m
VEGETALE	0.96 m²
SUB-BALLAST	1.57 m²
SUPERCOMPATTATO	3.93 m²
ANTIGERMINANTE	13.10 m

SEZIONE N.: AV-37
PROGRESSIVA: 145+500.000
QUOTA P. F.: 109.750

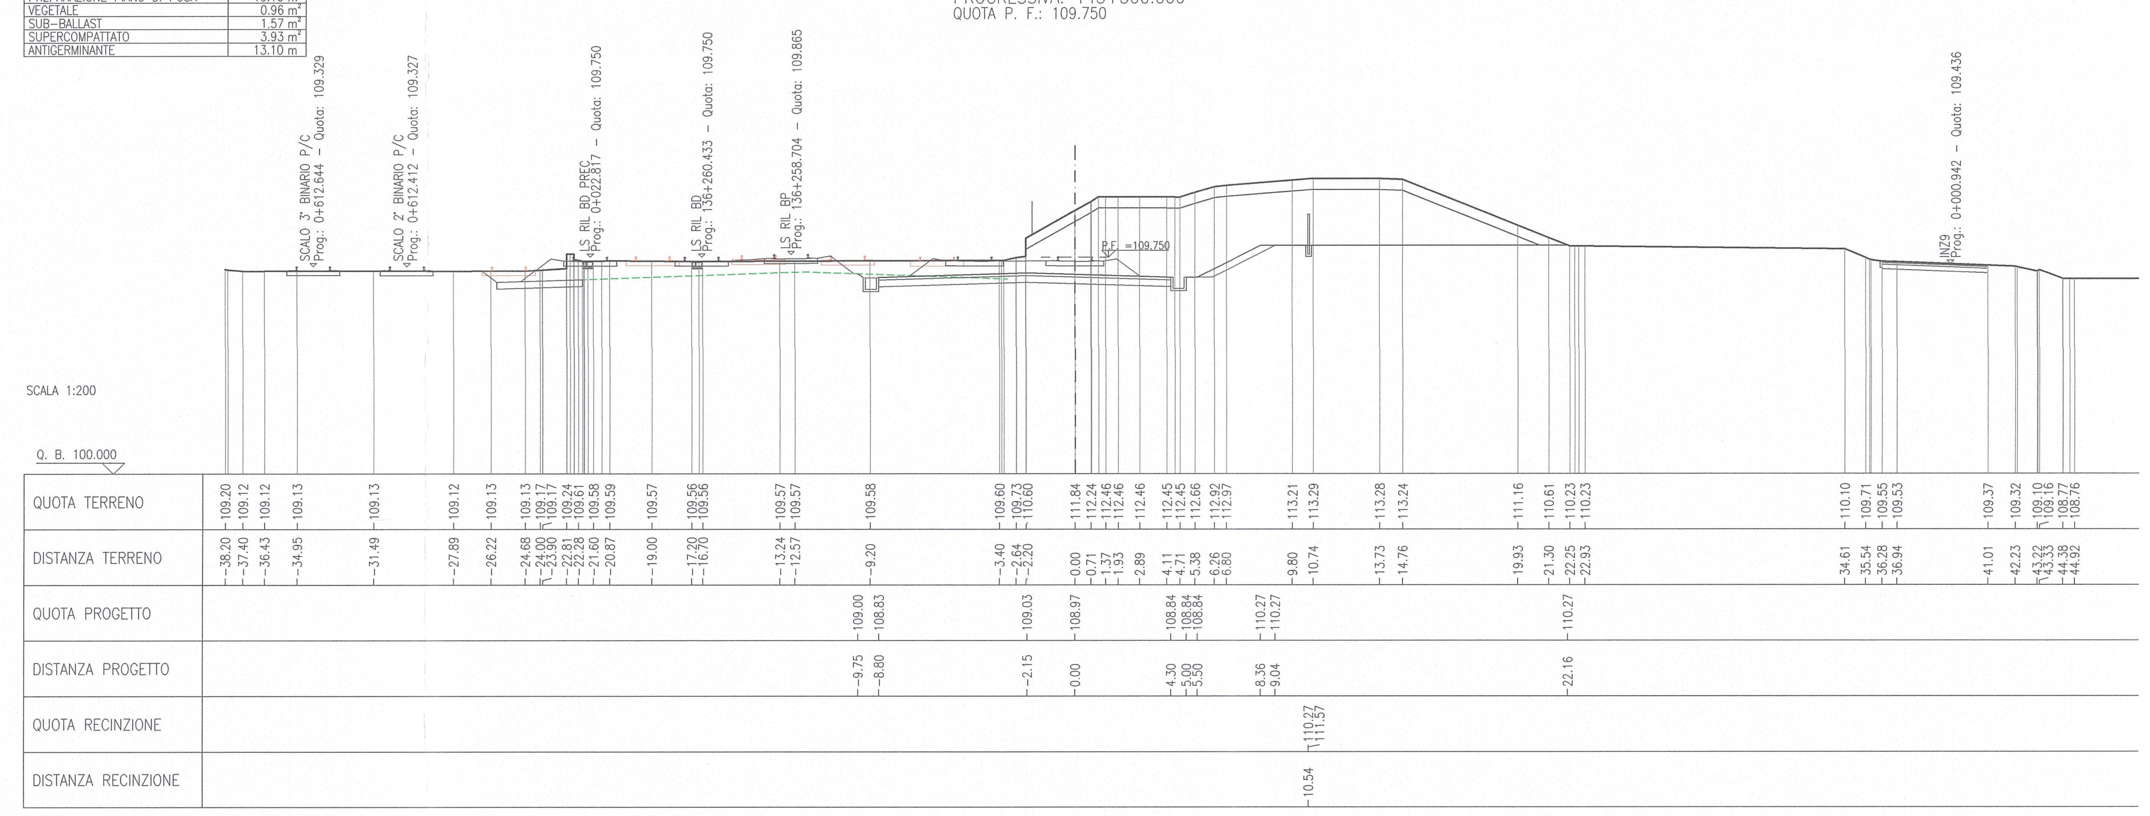

SCAVO	30.53 m²
SCOTICO	6.51 m²
PREPARAZIONE PIANO DI POSA	13.10 m
VEGETALE	0.70 m²
SUB-BALLAST	1.57 m²
SUPERCOMPATTATO	3.93 m²
ANTIGERMINANTE	13.10 m

SEZIONE N.: AV-38
PROGRESSIVA: 145+516.544
QUOTA P. F.: 109.676

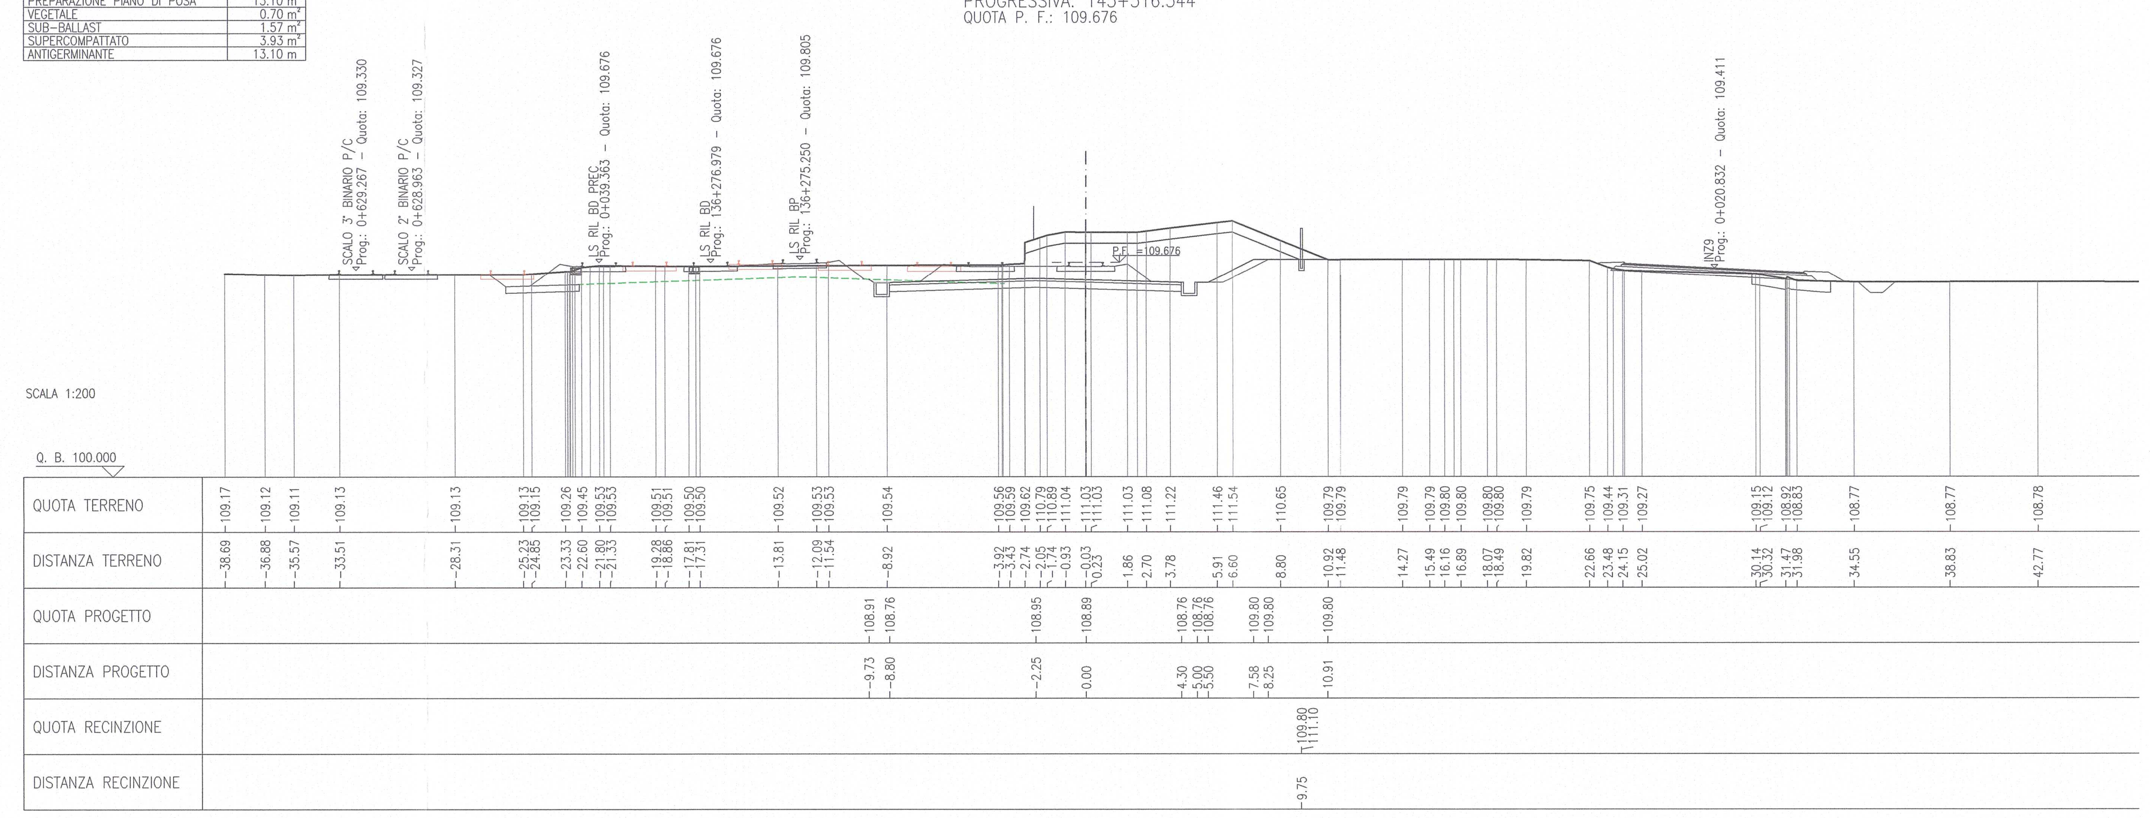

SCAVO	9.70 m²
SCOTICO	5.37 m²
RILEVATO	0.20 m²
PREPARAZIONE PIANO DI POSA	13.10 m
VEGETALE	0.18 m²
SUB-BALLAST	1.57 m²
SUPERCOMPATTATO	3.93 m²
ANTIGERMINANTE	13.10 m

SEZIONE N.: AV-39
PROGRESSIVA: 145+550.000
QUOTA P. F.: 109.530

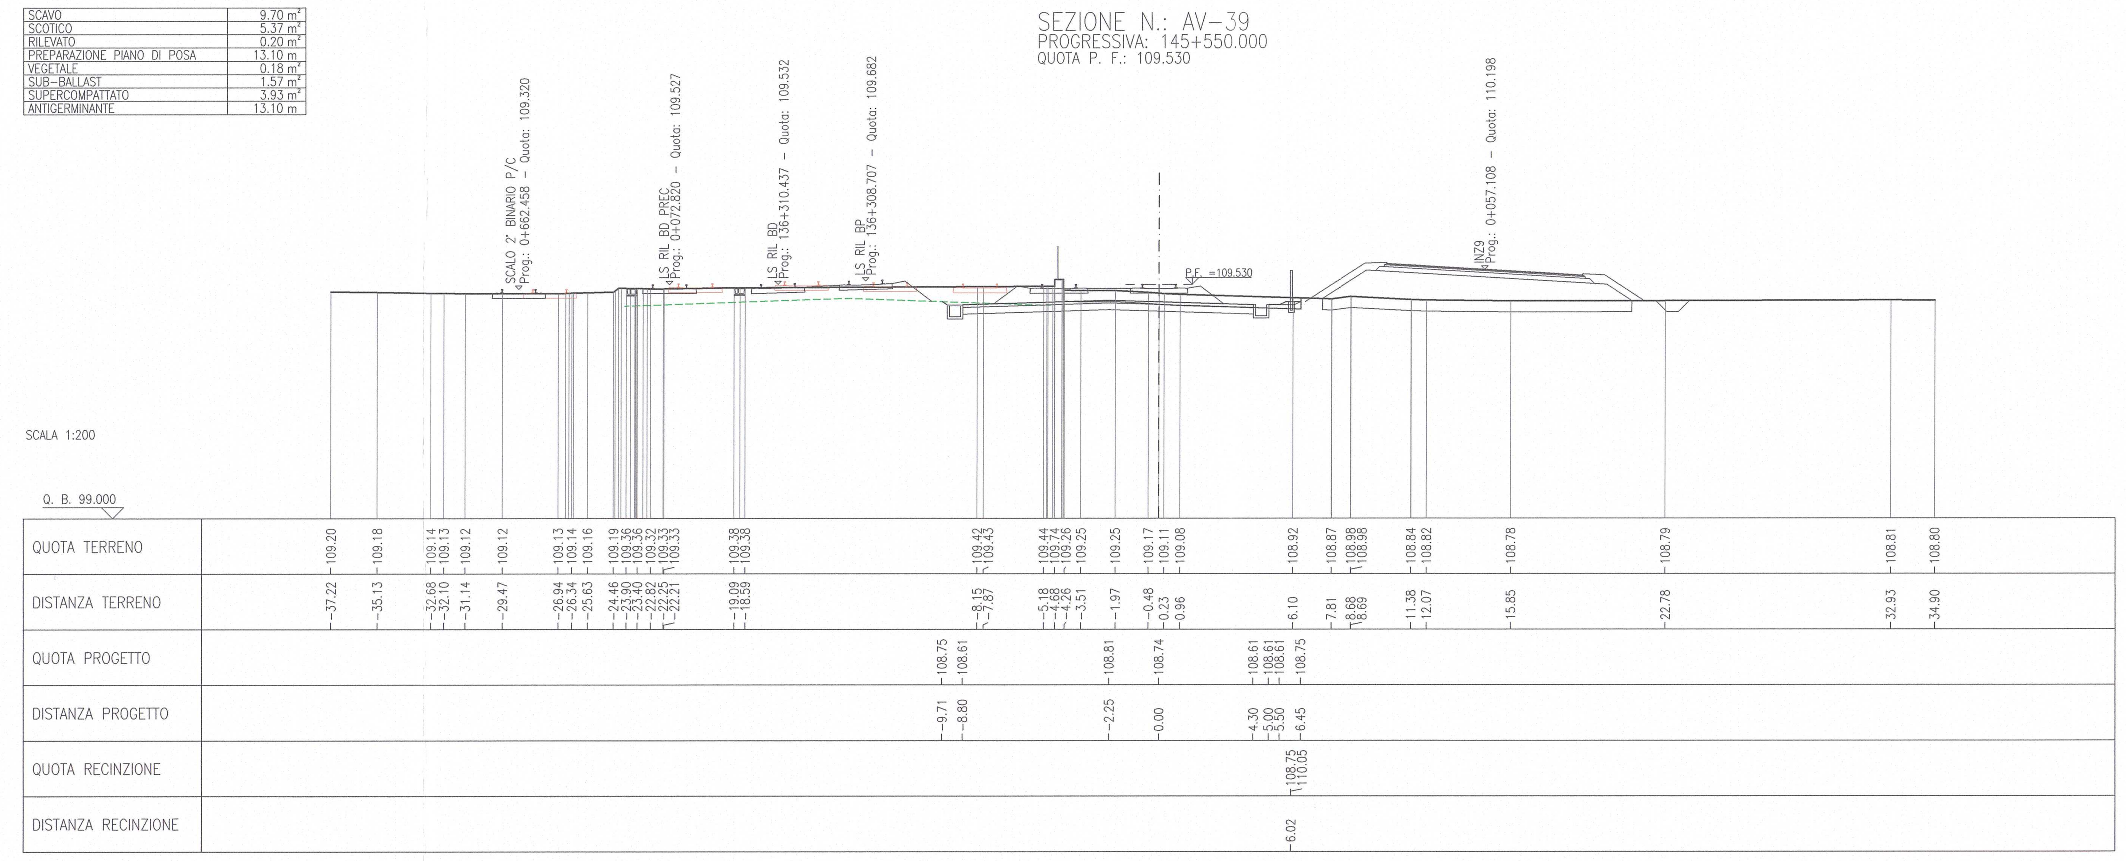

DISEGNI DI RIFERIMENTO

DESCRIZIONE	CODICE
– PLANIMETRIA DI PROGETTO – TAV. 1	IN0R11EE2P7RI0000001
– PLANIMETRIA DI PROGETTO – TAV. 2	IN0R11EE2P7RI0000002
– PROFILO LONGITUDINALE LINEA A.C. – TAV. 1	IN0R11EE2F7RI0000001
– PROFILO LONGITUDINALE LINEA A.C. – TAV. 2	IN0R11EE2F7RI0000002
– PROFILO LONGITUDINALE LINEA A.C. – TAV. 3	IN0R11EE2F7RI0000003
– L.S. RILOCATA – PROFILO LONGITUDINALE BINARIO PARI	IN0R11EE2F7RIQ100001
– L.S. RILOCATA – PROFILO LONGITUDINALE BINARIO DISPARI	IN0R11EE2F7RIQ100002
– L.S. RILOCATA – PROFILO LONGITUDINALE BINARIO DI PRECEDENZA PARI	IN0R11EE2F7RIQ200001
– L.S. RILOCATA – PROFILO LONGITUDINALE BINARIO DI PRECEDENZA DISPARI	IN0R11EE2F7RIQ300001
– ASTA DI MANOVRA SCALO RBN – PROFILO LONGITUDINALE	IN0R11EE2F7RIQ300002
– SEZIONI TIPO L.S. RILOCATA – TAVOLA 1	IN0R11EE2WBRIQ100001
– SEZIONI TIPO L.S. RILOCATA – TAVOLA 2	IN0R11EE2WBRIQ100002
– FASI ESECUTIVE – MACROFASE 1 – PLANIMETRIA E SEZIONI TRASV.	IN0R11EE2PZRIQ101001
– FASI ESECUTIVE – MACROFASE 2 – PLANIMETRIA E SEZIONI TRASV.	IN0R11EE2PZRIQ101002
– FASI ESECUTIVE – MACROFASE 3 – PLANIMETRIA E SEZIONI TRASV.	IN0R11EE2PZRIQ101003
– FASI ESECUTIVE – MACROFASE 4 – PLANIMETRIA E SEZIONI TRASV.	IN0R11EE2PZRIQ101004
– FASI ESECUTIVE – MACROFASE 5.1 – PLANIMETRIA E SEZIONI TRASV.	IN0R11EE2PZRIQ101005
– FASI ESECUTIVE – MACROFASE 6 – PLANIMETRIA E SEZIONI TRASV.	IN0R11EE2PZRIQ101006
– FASI ESECUTIVE – MACROFASE 5.2 – PLANIMETRIA E SEZIONI TRASV.	IN0R11EE2PZRIQ101007
– FASI ESECUTIVE – MACROFASE 5.3 – PLANIMETRIA E SEZIONI TRASV.	IN0R11EE2PZRIQ101008
– FASI ESECUTIVE – MACROFASE 5.4 – PLANIMETRIA E SEZIONI TRASV.	IN0R11EE2PZRIQ101009
– FASI ESECUTIVE – MACROFASE 5.5 – PLANIMETRIA E SEZIONI TRASV.	IN0R11EE2PZRIQ101010

NOTE GENERALI

BINARI ESISTENTI IN DISMISSIONE

ESTRADOSSO PIATTAFORMA FERROVIARIA ESISTENTE (RICOSTRUZIONE DA SEZIONE TIPO LINEA STORICA BS-VR)

– LE PROGRESSIVE CHILOMETRICHE SI RIFERISCONO AL BINARIO PARI DELLA LINEA A.C.

COMMITTENTE: RFI RETE FERROVIARIA ITALIANA – GRUPPO FERROVIE DELLO STATO

ALTA SORVEGLIANZA: ITALFERR – GRUPPO FERROVIE DELLO STATO

GENERAL CONTRACTOR: Cepav due – Consorzio ENI per l' Alta Velocità

INFRASTRUTTURE FERROVIARIE STRATEGICHE DEFINITE DALLA LEGGE OBIETTIVO N. 443/01

LINEA A.V. /A.C. TORINO - VENEZIA   Tratta MILANO - VERONA
Lotto funzionale Brescia-Verona
PROGETTO ESECUTIVO

VARIANTE DI TRACCIATO IN CORRISPONDENZA PROPRIETÀ ANCAP
SEZIONI TRASVERSALI LINEA A.C. - TAV. 5

GENERAL CONTRACTOR	DIRETTORE LAVORI	SCALA :
Consorzio Cepav due – Consorzio Cepav due Il Direttore del Consorzio (Ing. T. Taranta) Data:	Data:	1:200

COMMESSA	LOTTO	FASE	ENTE	TIPO DOC.	OPERA/DISCIPLINA	PROGR.	REV.
IN0R	11	E	E2	W9	RI0000	005	A

PROGETTAZIONE

Rev.	Descrizione	Redatto	Data	Verificato	Data	Progettista	Data
A	Emissione	Rocca	29/03/21	Aiello	29/03/21		29/03/21
B							
C							

IL PROGETTISTA – Data: 29/03/21

CIG. 751447334A   File: IN0R11EE2W9RI0000005A_01.dwg

Progetto cofinanziato dalla Unione Europea   CUP: F81H91000000008

Scala di plot: 1:1