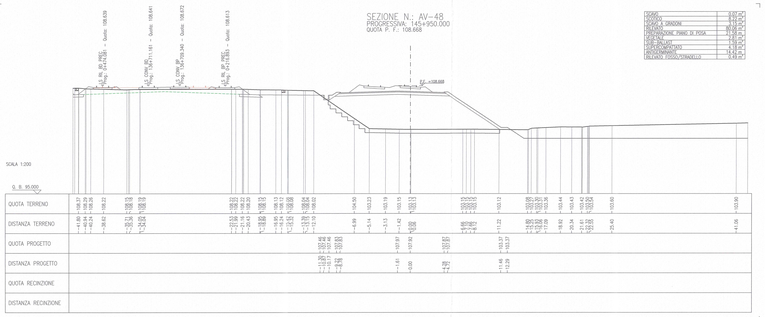

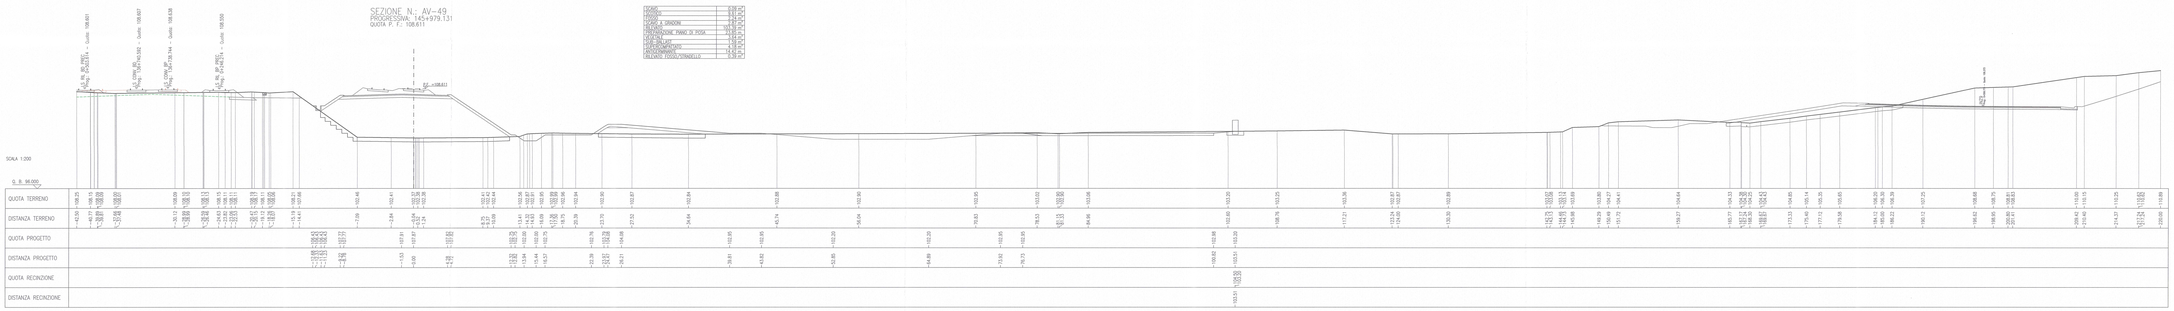

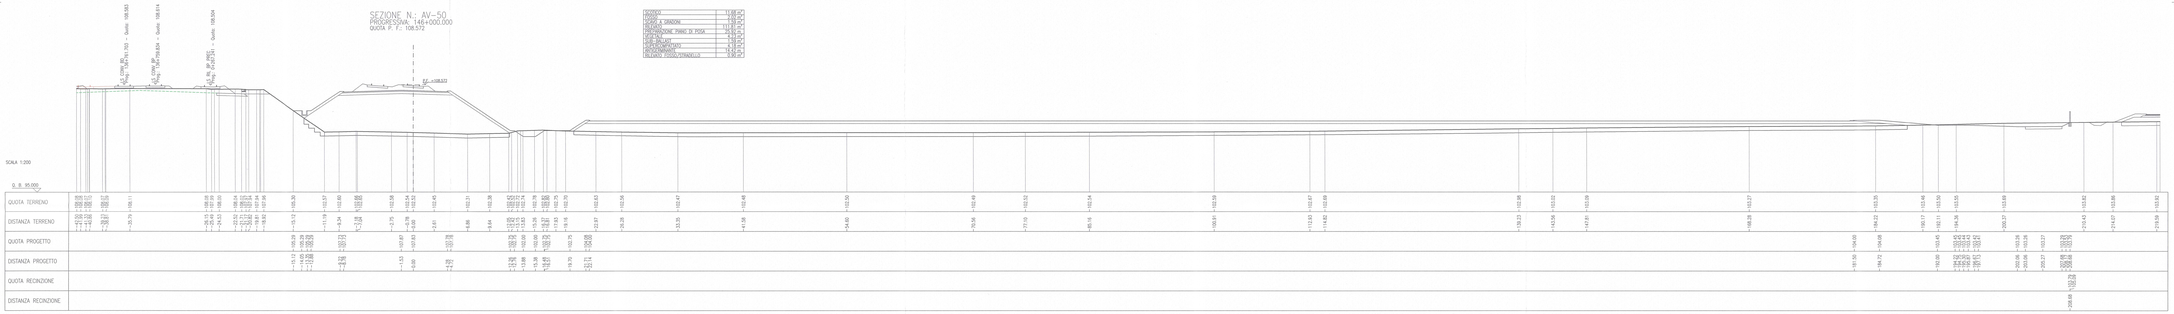

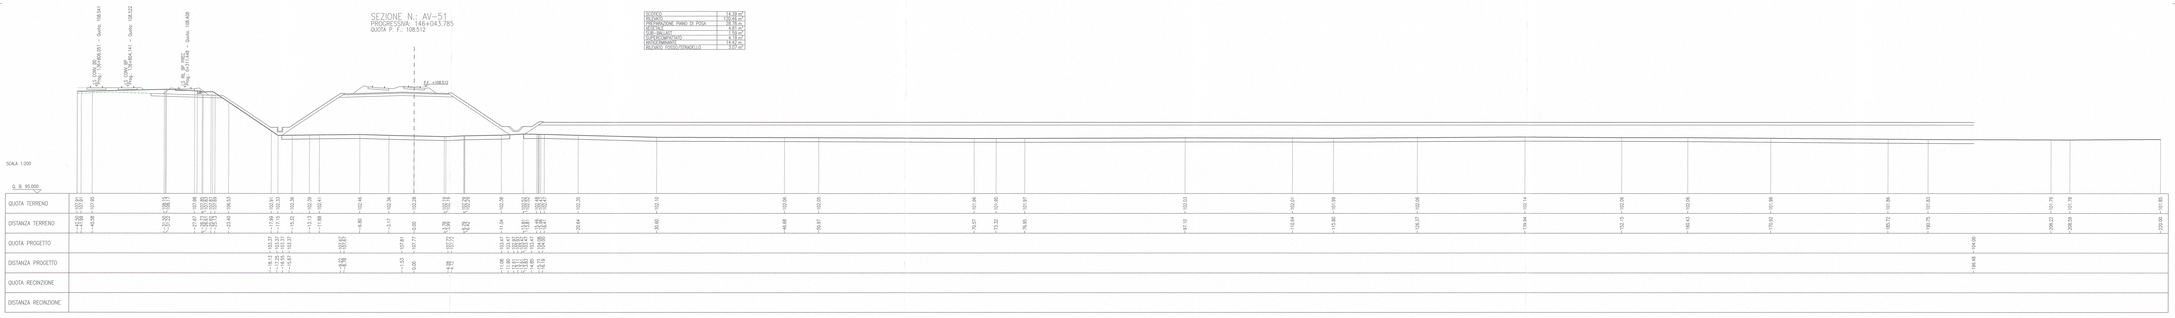

DISEGNI DI RIFERIMENTO

DESCRIZIONE	CODICE
– PLANIMETRIA DI PROGETTO – TAV. 1	IN0R11E2F2R0000001
– PLANIMETRIA DI PROGETTO – TAV. 2	IN0R11E2F2R0000002
– PROFILO LONGITUDINALE LINEA A.C. – TAV. 1	IN0R11E2F2R0000001
– PROFILO LONGITUDINALE LINEA A.C. – TAV. 2	IN0R11E2F2R0000002
– PROFILO LONGITUDINALE LINEA A.C. – TAV. 3	IN0R11E2F2R0000003
– L.S. RILOCATA – PROFILO LONGITUDINALE BINARIO PARI	IN0R11E2F2R0200001
– L.S. RILOCATA – PROFILO LONGITUDINALE BINARIO DISPARI	IN0R11E2F2R0200002
– L.S. RILOCATA – PROFILO LONGITUDINALE BINARIO DI PRECEDENZA PARI	IN0R11E2F2R0200001
– L.S. RILOCATA – PROFILO LONGITUDINALE BINARIO DI PRECEDENZA DISPARI	IN0R11E2F2R0200002
– ASTA DI MANOVRA SCALO RBN – PROFILO LONGITUDINALE	IN0R11E2F2R0200003
– SEZIONI TIPO L.S. RILOCATA – TAVOLA 1	IN0R11E2WBRN0100001
– SEZIONI TIPO L.S. RILOCATA – TAVOLA 2	IN0R11E2WBRN0100002
– FASI ESECUTIVE – MACROFASE 1 – PLANIMETRIA E SEZIONI TRASV.	IN0R11E2F2RG1310001
– FASI ESECUTIVE – MACROFASE 2 – PLANIMETRIA E SEZIONI TRASV.	IN0R11E2F2RG1310002
– FASI ESECUTIVE – MACROFASE 3 – PLANIMETRIA E SEZIONI TRASV.	IN0R11E2F2RG1310003
– FASI ESECUTIVE – MACROFASE 4 – PLANIMETRIA E SEZIONI TRASV.	IN0R11E2F2RG1310004
– FASI ESECUTIVE – MACROFASE 5 – PLANIMETRIA E SEZIONI TRASV.	IN0R11E2F2RG1310005
– FASI ESECUTIVE – MACROFASE 6 – PLANIMETRIA E SEZIONI TRASV.	IN0R11E2F2RG1310006
– FASI ESECUTIVE – MACROFASE 5.2 – PLANIMETRIA E SEZIONI TRASV.	IN0R11E2F2RG1310007
– FASI ESECUTIVE – MACROFASE 5.3 – PLANIMETRIA E SEZIONI TRASV.	IN0R11E2F2RG1310008
– FASI ESECUTIVE – MACROFASE 5.4 – PLANIMETRIA E SEZIONI TRASV.	IN0R11E2F2RG1310009
– FASI ESECUTIVE – MACROFASE 5.5 – PLANIMETRIA E SEZIONI TRASV.	IN0R11E2F2RG1310010

NOTE GENERALI

BINARI ESISTENTI IN DISMISSIONE

ESTRADOSSO PIATTAFORMA FERROVIARIA ESISTENTE (RICOSTRUZIONE DA SEZIONE TIPO LINEA STORICA BS–VR)

– LE PROGRESSIVE CHILOMETRICHE SI RIFERISCONO AL BINARIO PARI DELLA LINEA A.C.

COMMITTENTE:

RFI RETE FERROVIARIA ITALIANA
GRUPPO FERROVIE DELLO STATO

ALTA SORVEGLIANZA:

ITALFERR
GRUPPO FERROVIE DELLO STATO

GENERAL CONTRACTOR:

Cepav due
Consorzio ENI per l' Alta Velocità

INFRASTRUTTURE FERROVIARIE STRATEGICHE DEFINITE DALLA LEGGE OBIETTIVO N. 443/01

LINEA A.V. /A.C. TORINO - VENEZIA Tratta MILANO - VERONA
Lotto funzionale Brescia-Verona
PROGETTO ESECUTIVO

VARIANTE DI TRACCIATO IN CORRISPONDENZA PROPRIETÀ ANCAP
SEZIONI TRASVERSALI LINEA A.C. - TAV. 7

GENERAL CONTRACTOR	DIRETTORE LAVORI	SCALA :
Consorzio Cepav due Data:	Consorzio Cepav due Il Direttore dei Lavori (Ing. F. Pisani) Data:	1:200

COMMESSA	LOTTO	FASE	ENTE	TIPO DOC.	OPERA/DISCIPLINA	PROGR.	REV.
IN0R	11	E	E2	W9	RI0000	007	A

PROGETTAZIONE

Rev.	Descrizione	Redatto	Data	Verificato	Data	Validato	Data
A	Emissione	Rocca	28/05/21	Fabbi	28/05/21	Pisani	28/05/21
B							
C							

CIG. 7514473364A

File: IN0R11E2ZW9RI0000007A_01.dwg

Progetto cofinanziato dalla Unione Europea

CUP: F81H91000000008

Scala di stampa: 1:1