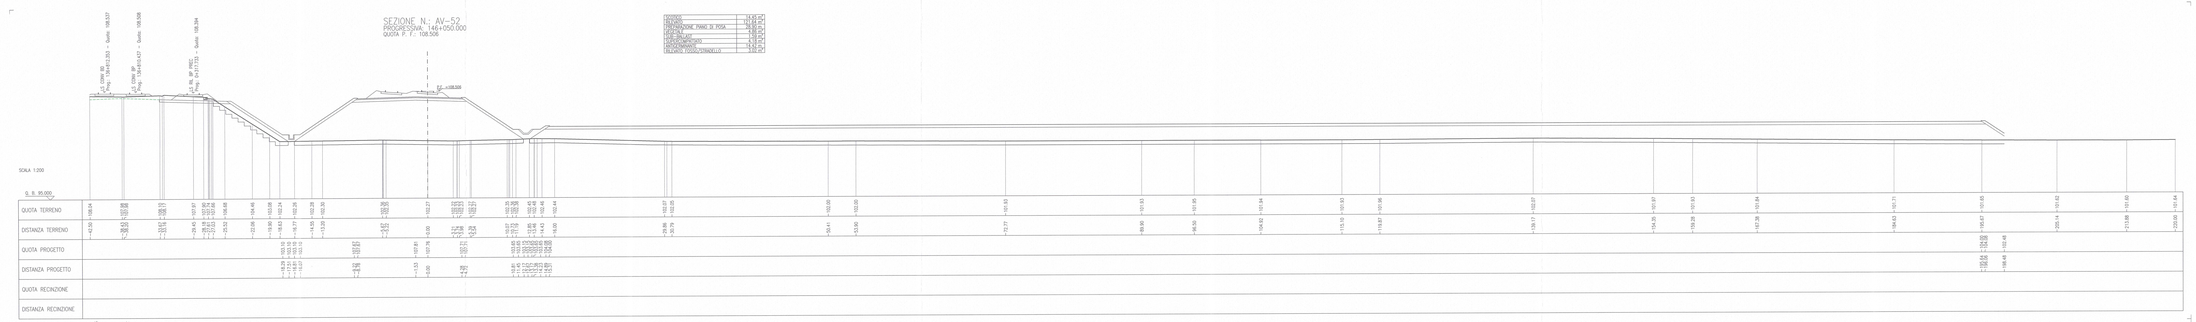

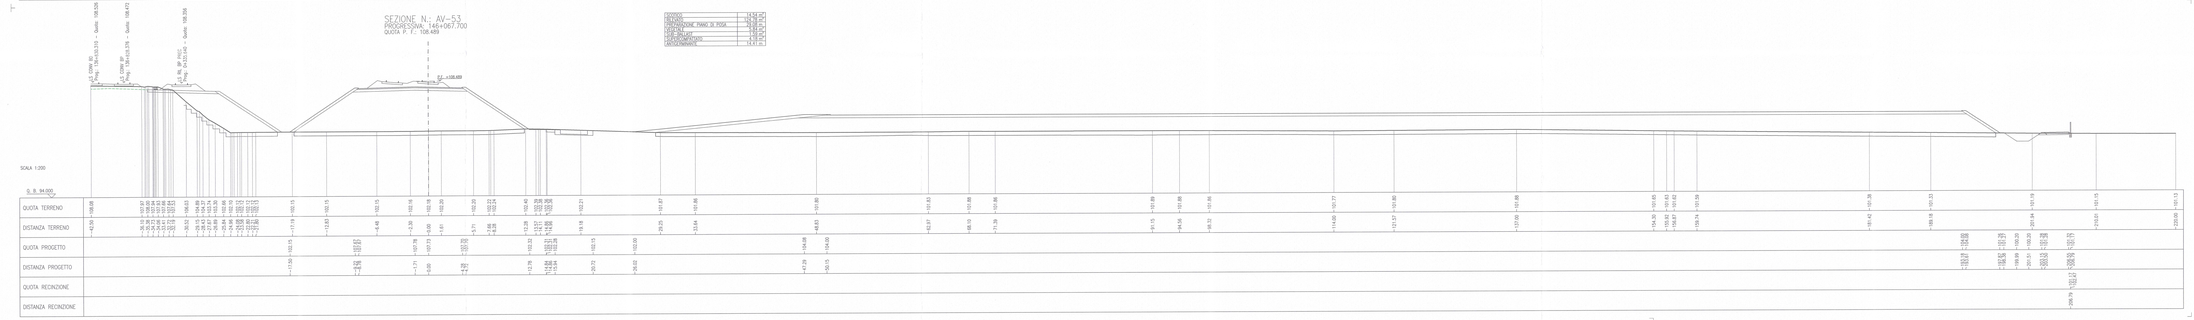

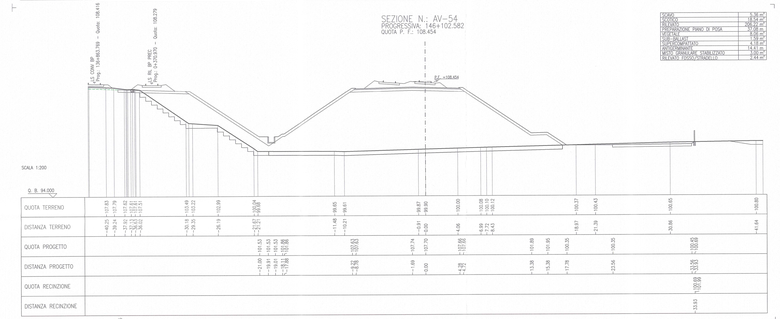

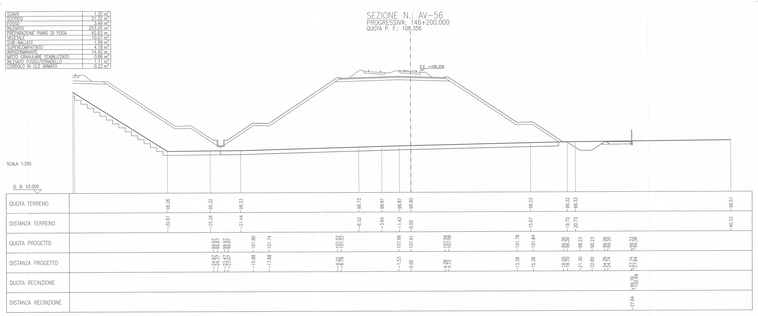

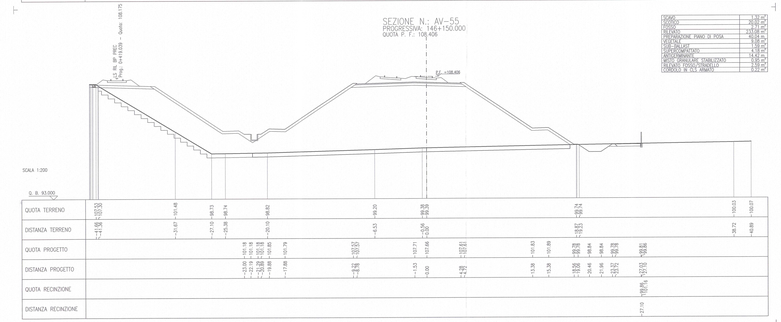

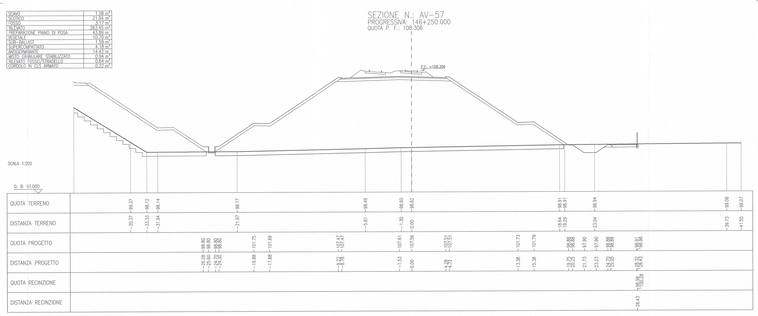

DISEGNI DI RIFERIMENTO

DESCRIZIONE	CODICE
– PLANIMETRIA DI PROGETTO – TAV. 1	IN0R11EZZPTRH0000001
– PLANIMETRIA DI PROGETTO – TAV. 2	IN0R11EZZPTRH0000002
– PROFILO LONGITUDINALE LINEA A.C. – TAV. 1	IN0R11EZZPTRH0000001
– PROFILO LONGITUDINALE LINEA A.C. – TAV. 2	IN0R11EZZPTRH0000002
– PROFILO LONGITUDINALE LINEA A.C. – TAV. 3	IN0R11EZZPTRH0000003
– L.S. RILOCATA – PROFILO LONGITUDINALE BINARIO PARI	IN0R11EZZPTRG1000001
– L.S. RILOCATA – PROFILO LONGITUDINALE BINARIO DISPARI	IN0R11EZZPTRG1200001
– L.S. RILOCATA – PROFILO LONGITUDINALE BINARIO DI PRECEDENZA PARI	IN0R11EZZPTRG2000001
– L.S. RILOCATA – PROFILO LONGITUDINALE BINARIO DI PRECEDENZA DISPARI	IN0R11EZZPTRG2200001
– ASTA DI MANOVRA SCALO RIBA — PROFILO LONGITUDINALE	IN0R11EZZPRI0300002
– SEZIONI TIPO L.S. RILOCATA – TANGENZIALE	IN0R11EZZM5RG1000001
– SEZIONI TIPO L.S. RILOCATA – TANGENZIALE	IN0R11EZZM5RG2000002
– FASI ESECUTIVE – MACROFASE 1 – PLANIMETRIA E SEZIONI TRASV.	IN0R11EZZPZRG1010001
– FASI ESECUTIVE – MACROFASE 2 – PLANIMETRIA E SEZIONI TRASV.	IN0R11EZZPZRG1010002
– FASI ESECUTIVE – MACROFASE 3 – PLANIMETRIA E SEZIONI TRASV.	IN0R11EZZPZRG1010003
– FASI ESECUTIVE – MACROFASE 4 – PLANIMETRIA E SEZIONI TRASV.	IN0R11EZZPZRG1010004
– FASI ESECUTIVE – MACROFASE 5.1 – PLANIMETRIA E SEZIONI TRASV.	IN0R11EZZPZRG1010005
– FASI ESECUTIVE – MACROFASE 6 – PLANIMETRIA E SEZIONI TRASV.	IN0R11EZZPZRG1010006
– FASI ESECUTIVE – MACROFASE 5.2 – PLANIMETRIA E SEZIONI TRASV.	IN0R11EZZPZRG1010007
– FASI ESECUTIVE – MACROFASE 5.3 – PLANIMETRIA E SEZIONI TRASV.	IN0R11EZZPZRG1010008
– FASI ESECUTIVE – MACROFASE 5.4 – PLANIMETRIA E SEZIONI TRASV.	IN0R11EZZPZRG1010009
– FASI ESECUTIVE – MACROFASE 5.5 – PLANIMETRIA E SEZIONI TRASV.	IN0R11EZZPZRG1010010

NOTE GENERALI

BINARI ESISTENTI IN DISMISSIONE

ESTRADOSSO PIATTAFORMA FERROVIARIA ESISTENTE (RICOSTRUZIONE DA SEZIONE TIPO LINEA STORICA (RS-VR)

– LE PROGRESSIVE CHILOMETRICHE SI RIFERISCONO AL BINARIO PARI DELLA LINEA A.C.

COMMITTENTE:

RFI RETE FERROVIARIA ITALIANA
GRUPPO FERROVIE DELLO STATO

ALTA SORVEGLIANZA:

ITALFERR
GRUPPO FERROVIE DELLO STATO

GENERAL CONTRACTOR:

Cepav due
Consorzio ENI per l' Alta Velocità

INFRASTRUTTURE FERROVIARIE STRATEGICHE DEFINITE DALLA LEGGE OBIETTIVO N. 443/01

LINEA A.V. /A.C. TORINO - VENEZIA Tratta MILANO - VERONA
Lotto funzionale Brescia-Verona
PROGETTO ESECUTIVO

VARIANTE DI TRACCIATO IN CORRISPONDENZA PROPRIETÀ ANCAP

SEZIONI TRASVERSALI LINEA A.C. - TAV. 8

GENERAL CONTRACTOR	DIRETTORE LAVORI	SCALA:
Consorzio Cepav due — Data:	Consorzio Cepav due — Il Direttore dei Lavori del Consorzio (Ing. Fabio Cosentino) — Data:	1:200

COMMESSA	LOTTO	FASE	ENTE	TIPO DOC.	OPERA/DISCIPLINA	PROGR.	REV.
IN0R	11	E	E2	W9	RI0000	008	A

PROGETTAZIONE

Rev.	Descrizione	Redatto	Data	Verificato	Data	Validato (Progettista)	Data	Autorizzato	Data
A	Emissione	Bianco	29/03/21	Ardito	29/03/21	Ardito	29/03/21	Ardito	29/03/21
B									
C									

CIG: 7514473346 — File: IN0R11EE2W9RI0000008A_01.dwg

Progetto cofinanziato dalla Unione Europea — CUP: F81H91000000008