PROFILO LONGITUDINALE

scala 1:1000/100

PROVINCIA	VERONA
COMUNE	SONA/SOMMACAMPAGNA
LIVELLETTE DIFF. DI QUOTA (m) / DISTANZA (m) / PENDENZA (%)	h = −2.750; L = 539.804; i = −0.510%

Km	135+027.526
QP	115.593
RV	55000.000
T	10.157
F	0.001
SV	20.314

Km	135+567.329
QP	112.843
RV	50000.000
T	15.818
F	0.003
SV	31.636

SCALA QUOTE 1:100
SCALA DISTANZE 1:1000

Q. B. 105.000

QUOTE TERRENO	114.994	114.808	114.478	114.657	113.886	113.777	113.576	113.527	113.439	113.317	113.246	112.804	111.369	110.465	110.499	110.748	110.826	111.111	111.180	111.346	112.129	108.855	108.843	109.214	109.215	109.221	109.228	109.218				
QUOTE PROGETTO	115.849	115.479	115.224	114.969	114.739	114.485	114.299	114.205	114.114	113.950	113.859	113.696	113.441	113.238	113.188	112.983	112.931	112.777	112.697	112.588	112.474	112.365	112.251	112.028	111.805	111.582	111.495	111.361				
ETTOMETRICHE	135+100				135+200				135+300			135+400			135+500				135+600				135+700			135+800			135+900			
PROGRESSIVE	135+017.369	135+050.000	135+100.000	135+150.000	135+195.131	135+245.131	135+281.502	135+299.000	135+317.873	135+350.000	135+367.873	135+400.000	135+450.000	135+489.886	135+500.000	135+539.910	135+550.000	135+582.146	135+600.000	135+624.382	135+650.000	135+674.392	135+700.000	135+750.000	135+800.000	135+850.000	135+869.394	135+899.381	135+949.381				
PARZIALI	32.631	50.000	50.000	45.131	50.000	36.371	18.498	17.873	32.127	17.873	32.127	50.000	39.886	10.114	39.910	10.090	32.146	17.854	24.382	25.618	24.392	25.608	50.000	50.000	50.000	19.394	29.987	50.619				
ANDAMENTO PLANIMETRICO	L = 195.131			CL = 50.000		SV = 72.742 H = 5.0 cm R = 3000.000		CL = 50.000					L = 122.013		CL = 50.003		R = 3004.000 SV = 84.472 H = 5.0 cm				CL = 50.011			L = 195.002				CL = 29.987			

PROVINCIA	VERONA
COMUNE	SONA/SOMMACAMPAGNA
LIVELLETTE DIFF. DI QUOTA (m) / DISTANZA (m) / PENDENZA (%)	h = −3.325; L = 745.081; i = −0.446%
	h = −0.581; L = 225.022; i = −0.258%

Km	136+312.410
QP	109.518
RV	15000.000
T	14.111
F	0.007
SV	28.222

Km	136+537.432
QP	108.937
RV	30000.000
T	11.441
F	0.002
SV	22.922

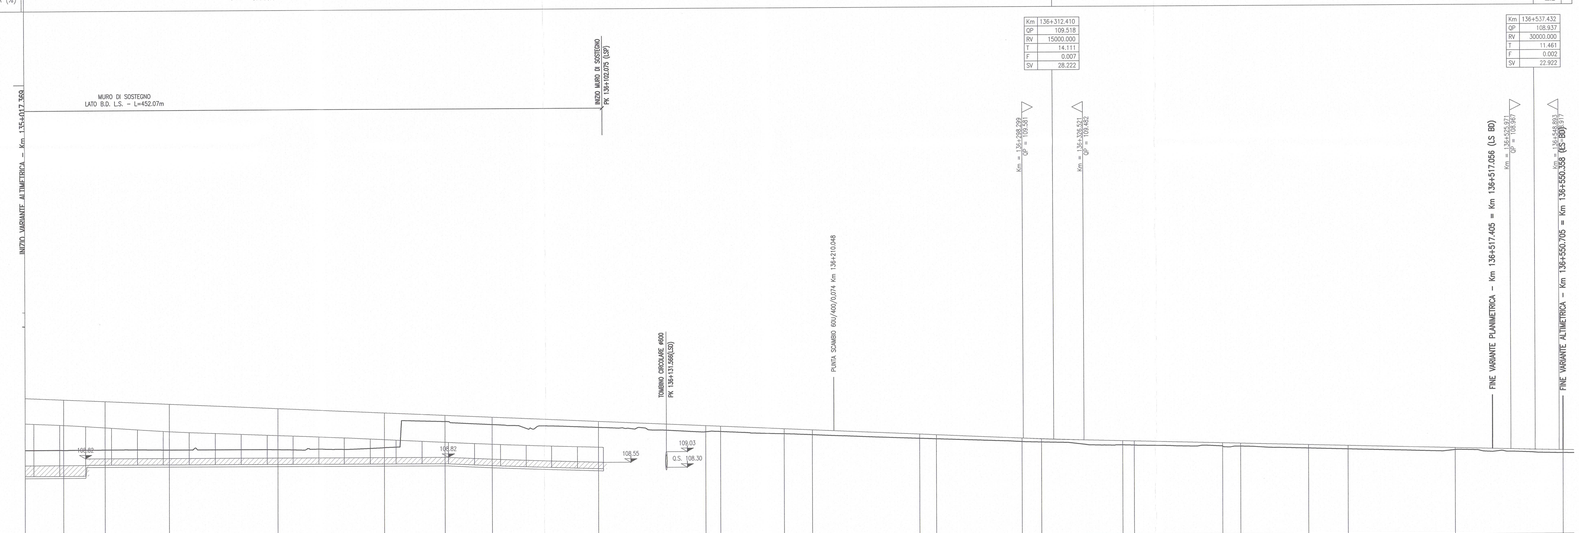

SCALA QUOTE 1:100
SCALA DISTANZE 1:1000

Q. B. 105.000

QUOTE TERRENO	109.221	109.228	109.218	109.209	109.289	110.499	110.348	110.188	109.956	109.865	109.843	109.794	109.595	109.569	109.420	109.394	109.241	109.227	109.160	109.153	109.046	108.996	108.941	108.775								
QUOTE PROGETTO	111.582	111.495	111.361	111.135	110.912	110.787	110.689	110.466	110.243	110.212	110.078	110.020	109.797	109.762	109.584	109.545	109.835	109.421	109.314	109.292	109.211	109.163	109.034	108.913								
ETTOMETRICHE	135+900				136+000			136+100			136+200				136+300				136+400				136+500									
PROGRESSIVE	135+850.000	135+869.394	135+899.381	135+950.000	136+000.000	136+028.136	136+050.000	136+100.000	136+150.000	136+156.881	136+186.878	136+200.000	136+250.000	136+257.736	136+297.736	136+306.840	136+344.519	136+350.000	136+391.502	136+400.000	136+431.502	136+450.000	136+500.000	136+550.707								
PARZIALI	19.394	29.987	50.619	50.000	50.000	28.136	21.864	50.000	50.000	6.881	29.987	13.122	50.000	7.736	40.000	9.103	37.780	5.381	41.502	8.498	31.502	18.498	50.000	50.707								
ANDAMENTO PLANIMETRICO	CL = 29.987										CL = 29.987				L = 70.858		CL = 40.000		SV = 93.766 H = 4.0 cm R = 4000.000			CL = 40.000			L = 400.231							

DISEGNI DI RIFERIMENTO

DESCRIZIONE	CODICE
– RELAZIONE TECNICA DEL TRACCIAMENTO	IN0R10EE2R0IF0000003
– TABULATO DI CALCOLO ANALITICO DEL TRACCIATO L.S. RILOCATA – ANDAMENTO PLANIMETRICO	IN0R10EE2TIIF0000009
– TABULATO DI CALCOLO ANALITICO DEL TRACCIATO L.S. RILOCATA – ANDAMENTO ALTIMETRICO	IN0R10EE2TIIF0000010
– PLANIMETRIA DI TRACCIAMENTO L.S. RILOCATA – BINARI PARI E DISPARI DI CORSA	IN0R10EE2P6IF0000001
– PLANIMETRIA DI PROGETTO – TAV. 1	IN0R11EE2P7RI0000001
– PLANIMETRIA DI PROGETTO – TAV. 2	IN0R11EE2P7RI0000002
– SEZIONI TIPO L.S. RILOCATA – TAVOLA 1	IN0R11EE2W8RI0100001
– SEZIONI TIPO L.S. RILOCATA – TAVOLA 2	IN0R11EE2W8RI0100002
– FASI ESECUTIVE – MACROFASE 1 – PLANIMETRIA E SEZIONI TRASV.	IN0R11EE2P2RI0101001
– FASI ESECUTIVE – MACROFASE 2 – PLANIMETRIA E SEZIONI TRASV.	IN0R11EE2P2RI0101002
– FASI ESECUTIVE – MACROFASE 3 – PLANIMETRIA E SEZIONI TRASV.	IN0R11EE2P2RI0101003
– FASI ESECUTIVE – MACROFASE 4 – PLANIMETRIA E SEZIONI TRASV.	IN0R11EE2P2RI0101004
– FASI ESECUTIVE – MACROFASE 5.1 – PLANIMETRIA E SEZIONI TRASV.	IN0R11EE2P2RI0101005
– FASI ESECUTIVE – MACROFASE 6 – PLANIMETRIA E SEZIONI TRASV.	IN0R11EE2P2RI0101006
– FASI ESECUTIVE – MACROFASE 5.2 – PLANIMETRIA E SEZIONI TRASV.	IN0R11EE2P2RI0101007
– FASI ESECUTIVE – MACROFASE 5.3 – PLANIMETRIA E SEZIONI TRASV.	IN0R11EE2P2RI0101008
– FASI ESECUTIVE – MACROFASE 5.4 – PLANIMETRIA E SEZIONI TRASV.	IN0R11EE2P2RI0101009
– FASI ESECUTIVE – MACROFASE 5.5 – PLANIMETRIA E SEZIONI TRASV.	IN0R11EE2P2RI0101010
– FASI ESECUTIVE – LAYOUT FUNZIONALI	IN0R11EE2DXRI0101001

NOTE GENERALI

- TUTTE LE MISURE ESPRESSE SONO IN METRI, SALVO OVE DIVERSAMENTE INDICATO
- TUTTE LE QUOTE ALTIMETRICHE SONO ESPRESSE IN METRI s.l.m.
- TUTTE LE PROGRESSIVE SONO ESPRESSE IN CHILOMETRI
- Q.R. = QUOTA DI RIFERIMENTO
- Q.S. = QUOTA DI SCORRIMENTO
- Q.P. = QUOTA DI PROGETTO

COMMITTENTE:

RFI RETE FERROVIARIA ITALIANA
GRUPPO FERROVIE DELLO STATO

ALTA SORVEGLIANZA:

ITALFERR
GRUPPO FERROVIE DELLO STATO

GENERAL CONTRACTOR:

Cepav due
Consorzio ENI per l'Alta Velocità

INFRASTRUTTURE FERROVIARIE STRATEGICHE DEFINITE DALLA LEGGE OBIETTIVO N. 443/01

LINEA A.V. /A.C. TORINO - VENEZIA Tratta MILANO - VERONA
Lotto funzionale Brescia-Verona
PROGETTO ESECUTIVO

VARIANTE DI TRACCIATO IN CORRISPONDENZA PROPRIETÀ ANCAP

L.S. RILOCATA - PROFILO LONGITUDINALE

BINARIO DISPARI

GENERAL CONTRACTOR	DIRETTORE LAVORI	SCALA:
Consorzio Cepav due — Data: — Consorzio Cepav due Il Direttore del Consorzio (Ing. V. Fardella)	Data:	1:1000/100

COMMESSA	LOTTO	FASE	ENTE	TIPO DOC.	OPERA/DISCIPLINA	PROGR.	REV.
IN0R	11	E	E2	F7	RI0100	002	A

PROGETTAZIONE

Rev.	Descrizione	Redatto	Data	Verificato	Data	Progettista Integrato	Data	Responsabile Integrazione Prestazioni Specialistiche	Data	Responsabile Integrazione Prestazioni Specialistiche	Data	Direttore Tecnico	Data
A	Emissione	Rocca	29/03/21	Aiello	29/03/21	Ing. Aiello 29/03/21		Ing. Rocca 29/03/21		Ing. Rocca 29/03/21		Ing. Rocca 29/03/21	
B													
C													

CIG. 751447334A — File: IN0R11EE2FTRI2100002A_01.dwg

Progetto cofinanziato dalla Unione Europea

CUP: F81H91000000008

Scala di stampa: 1:1