


Table with 2 columns: DESCRIZIONE and CODICE. Lists various technical specifications and their corresponding codes.

NOTE GENERALI


- General notes including: BINARI ESISTENTI IN DISMISSIONE; ESTRADOSSO PIATTAFORMA FERROVIARIA ESISTENTE (RICOSTRUZIONE DA SEZIONE TIPO LINEA STORICA BS-VR).

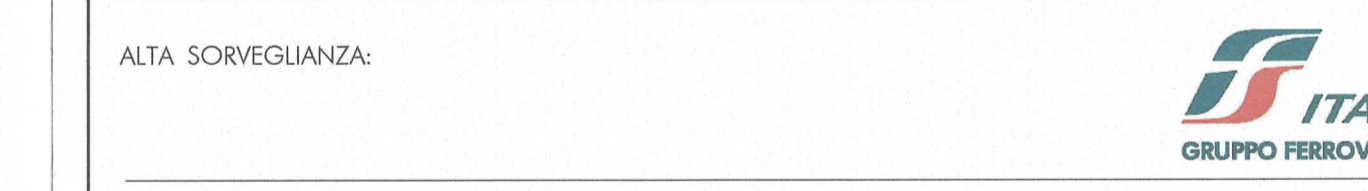


INFRASTRUTTURE FERROVIARIE STRATEGICHE DEFINITE DALLA LEGGE OBIETTIVO N. 443/01
LINEA A.V./A.C. TORINO - VENEZIA Tratta MILANO - VERONA
Lotto funzionale Brescia-Verona
PROGETTO ESECUTIVO
VARIANTE DI TRACCIATO IN CORRISPONDENZA PROPRIETÀ ANCAP
SEZIONI TRASVERSALI BINARIO PARI L.S. RILOCATA - TAV. 1

Administrative and technical information including: COMMITTENTE, ALTA SOVRIGLIANZA, GENERAL CONTRACTOR, GENERAL CONTRACTOR, DIRETTORE LAVORI, SCALE: 1:200, COMMESSA, LOTTO, FASE, ENTE TIPO DOC., OPERA/DISCIPLINA, PROG., REV., PROGETTAZIONE, Rev., Descrizione, Data, Firma, Data, and various stamps.


SEZIONE N.: LS-5
PROGRESSIVA: 135+300.000
QUOTA P. F.: 114.197

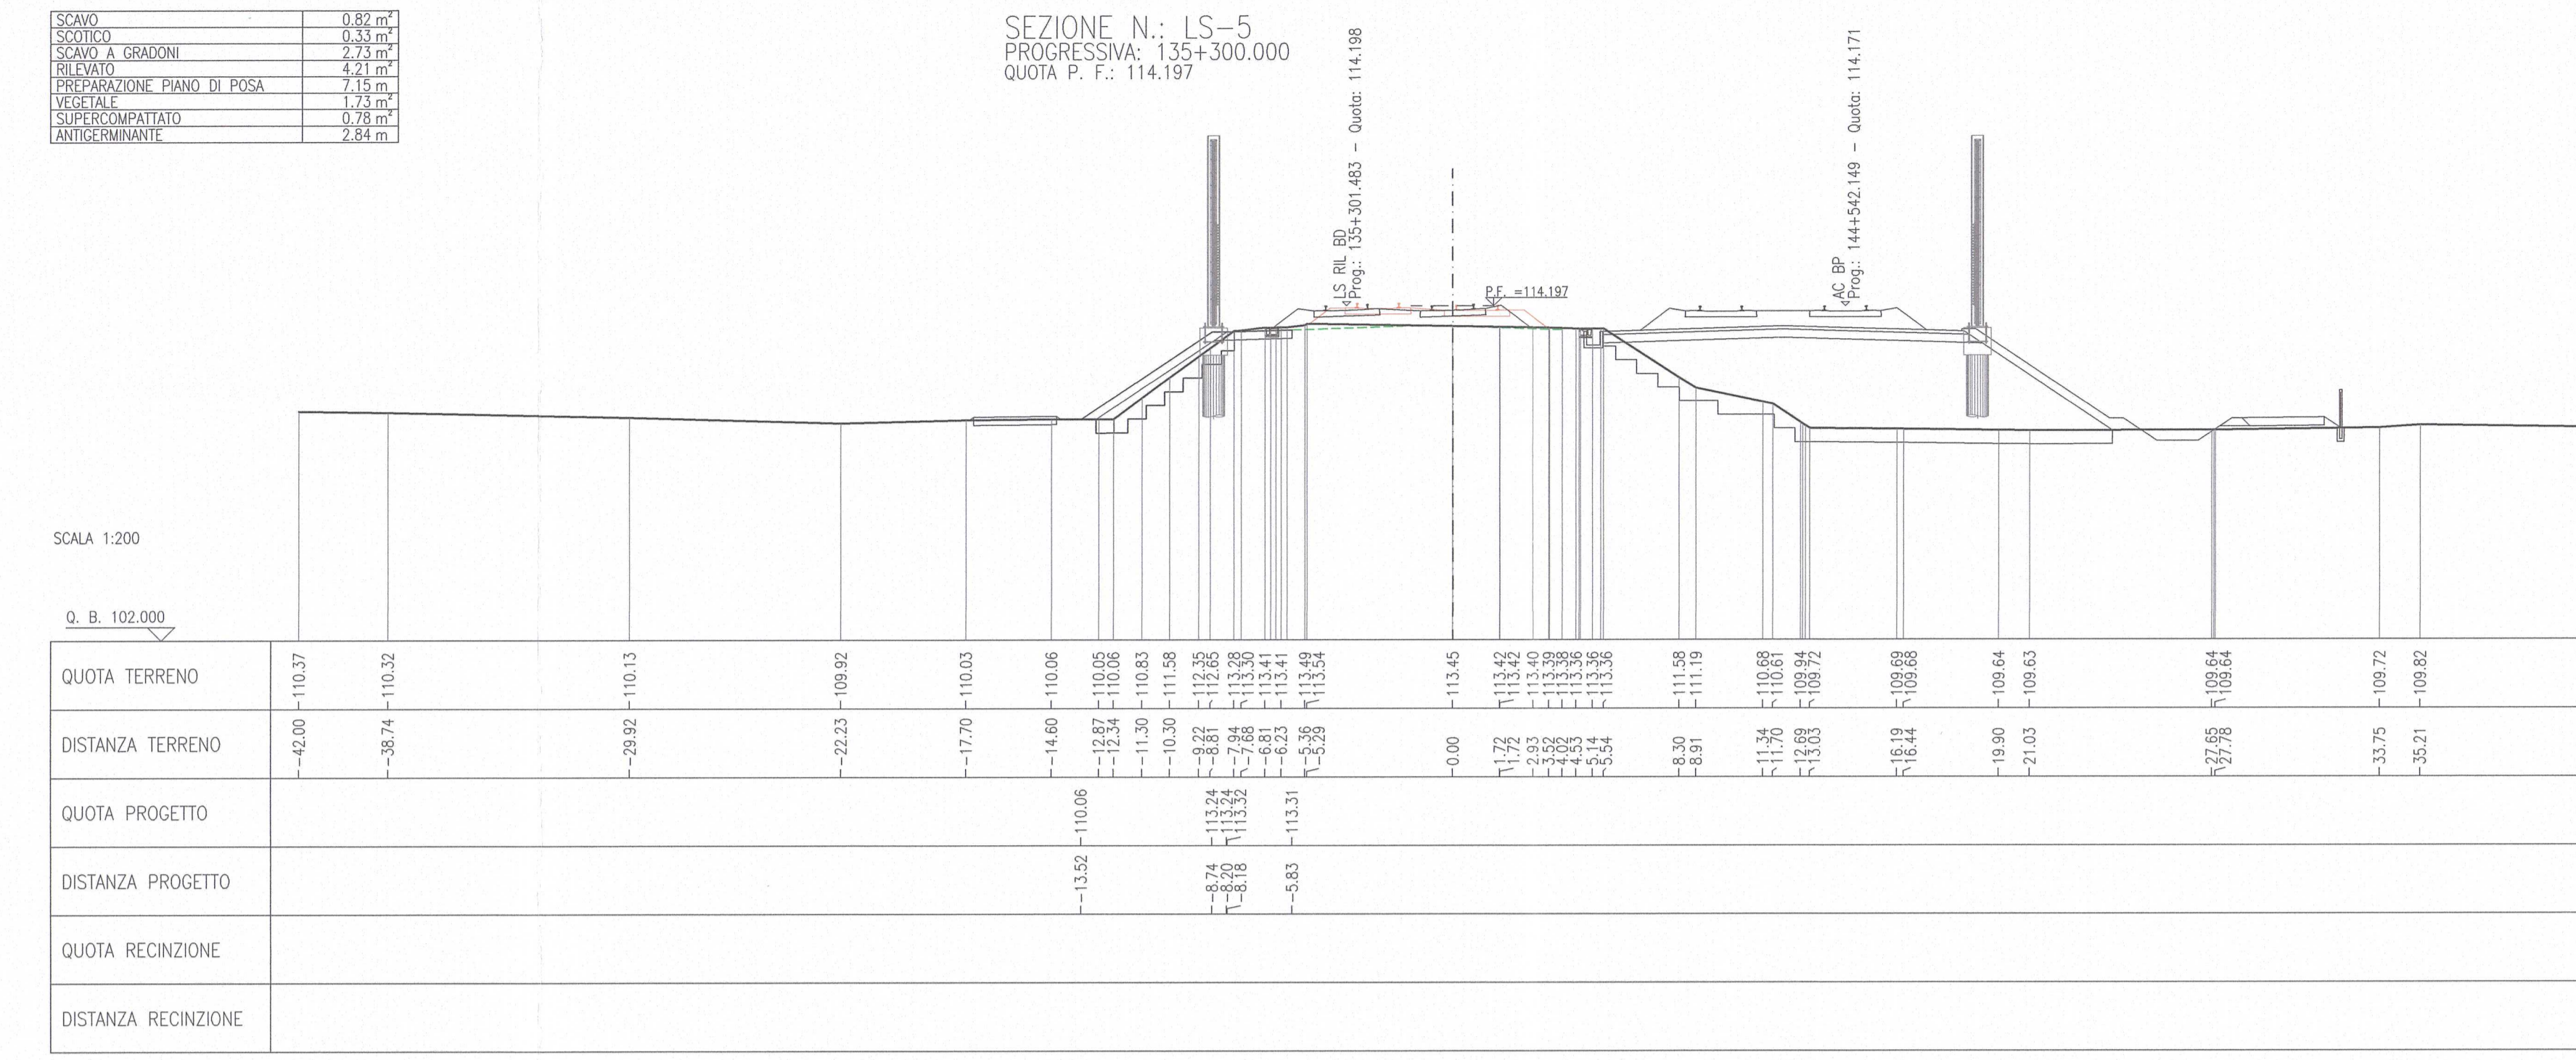


SEZIONE N.: LS-6
PROGRESSIVA: 135+326.154
QUOTA P. F.: 114.064

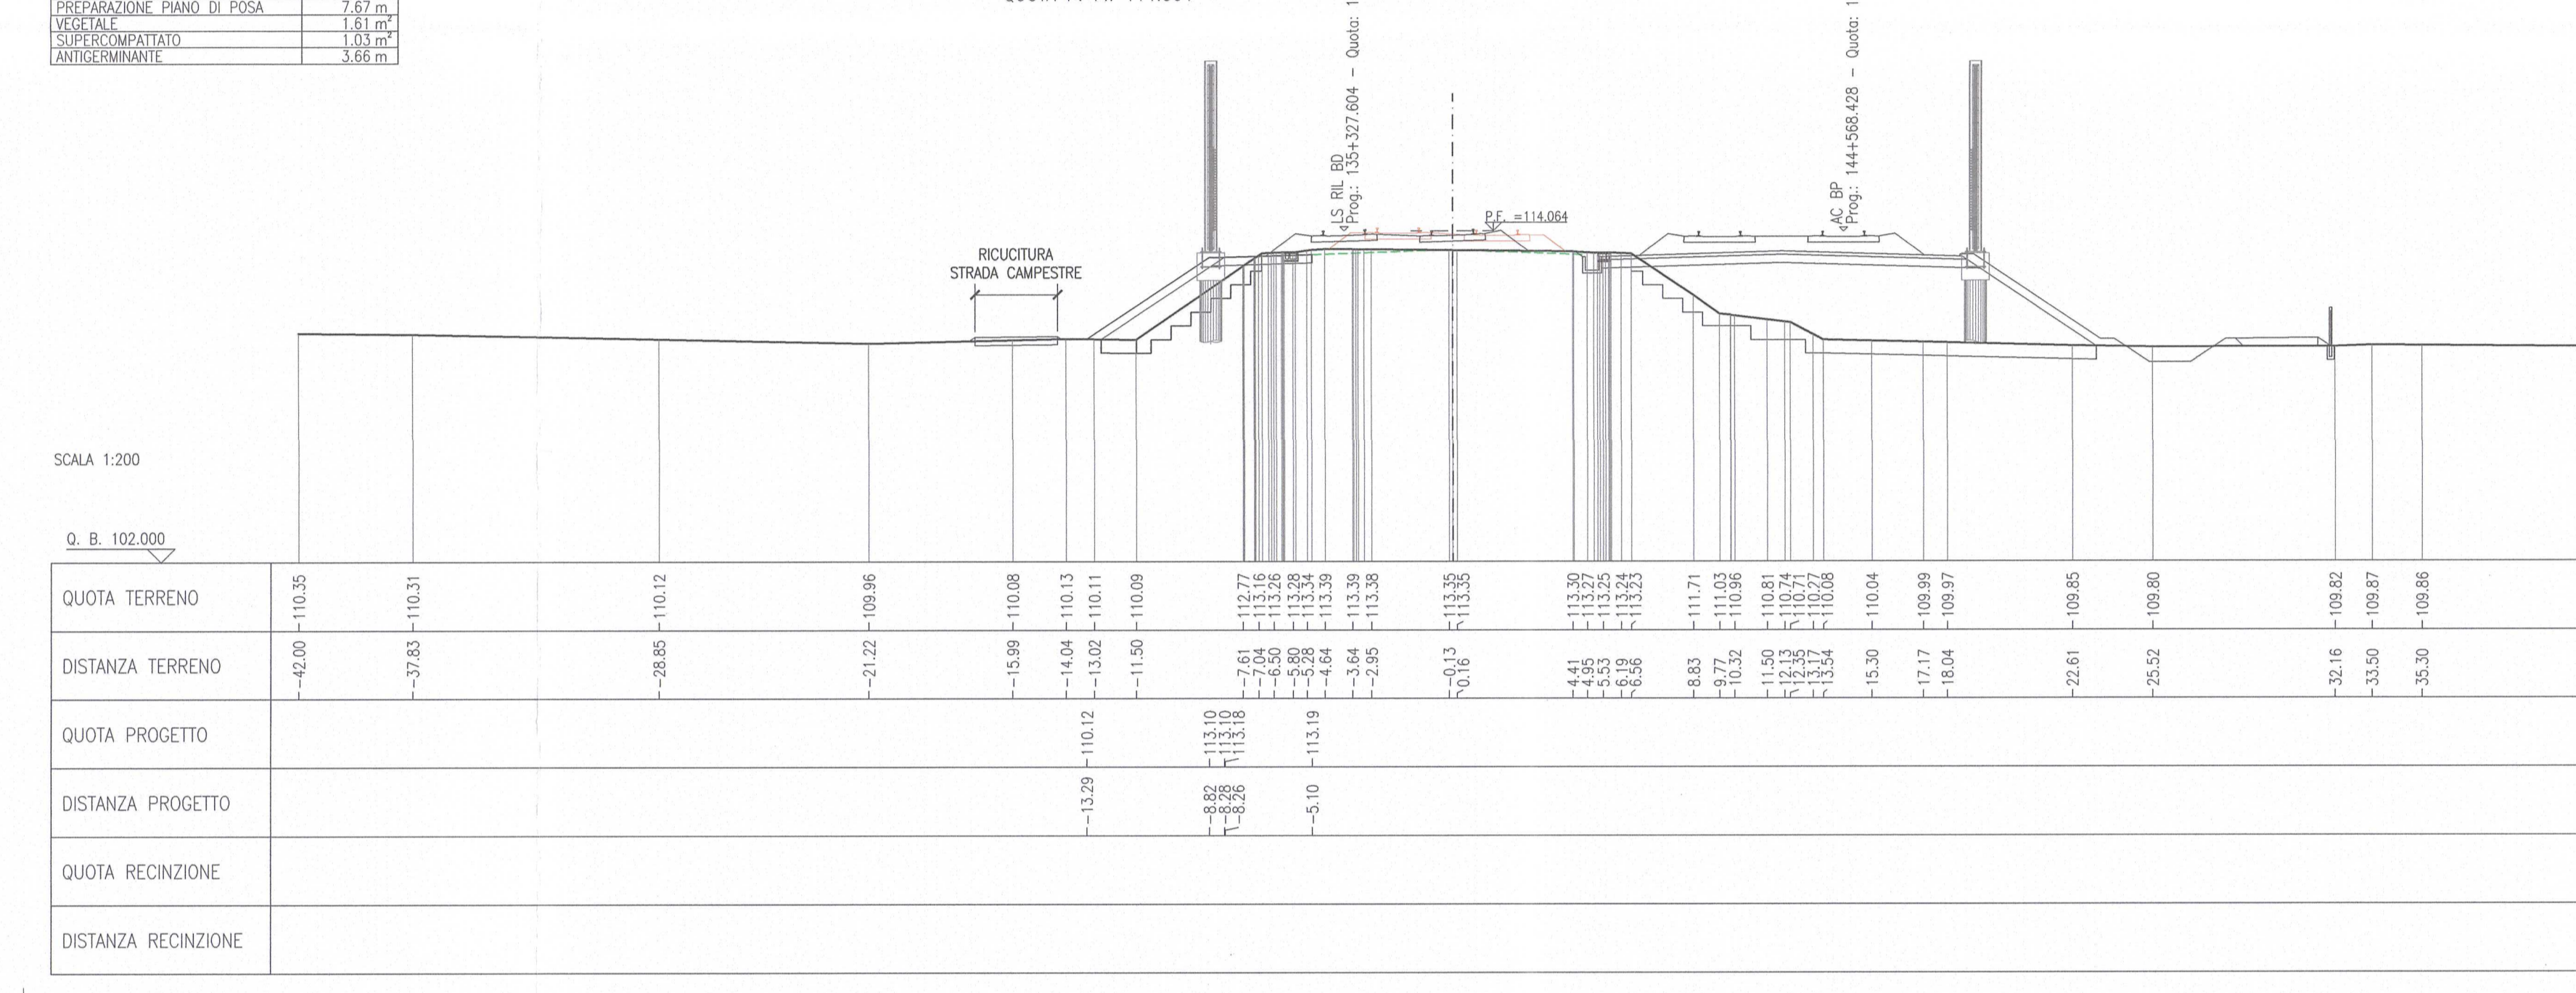


SEZIONE N.: LS-7
PROGRESSIVA: 135+350.000
QUOTA P. F.: 113.942

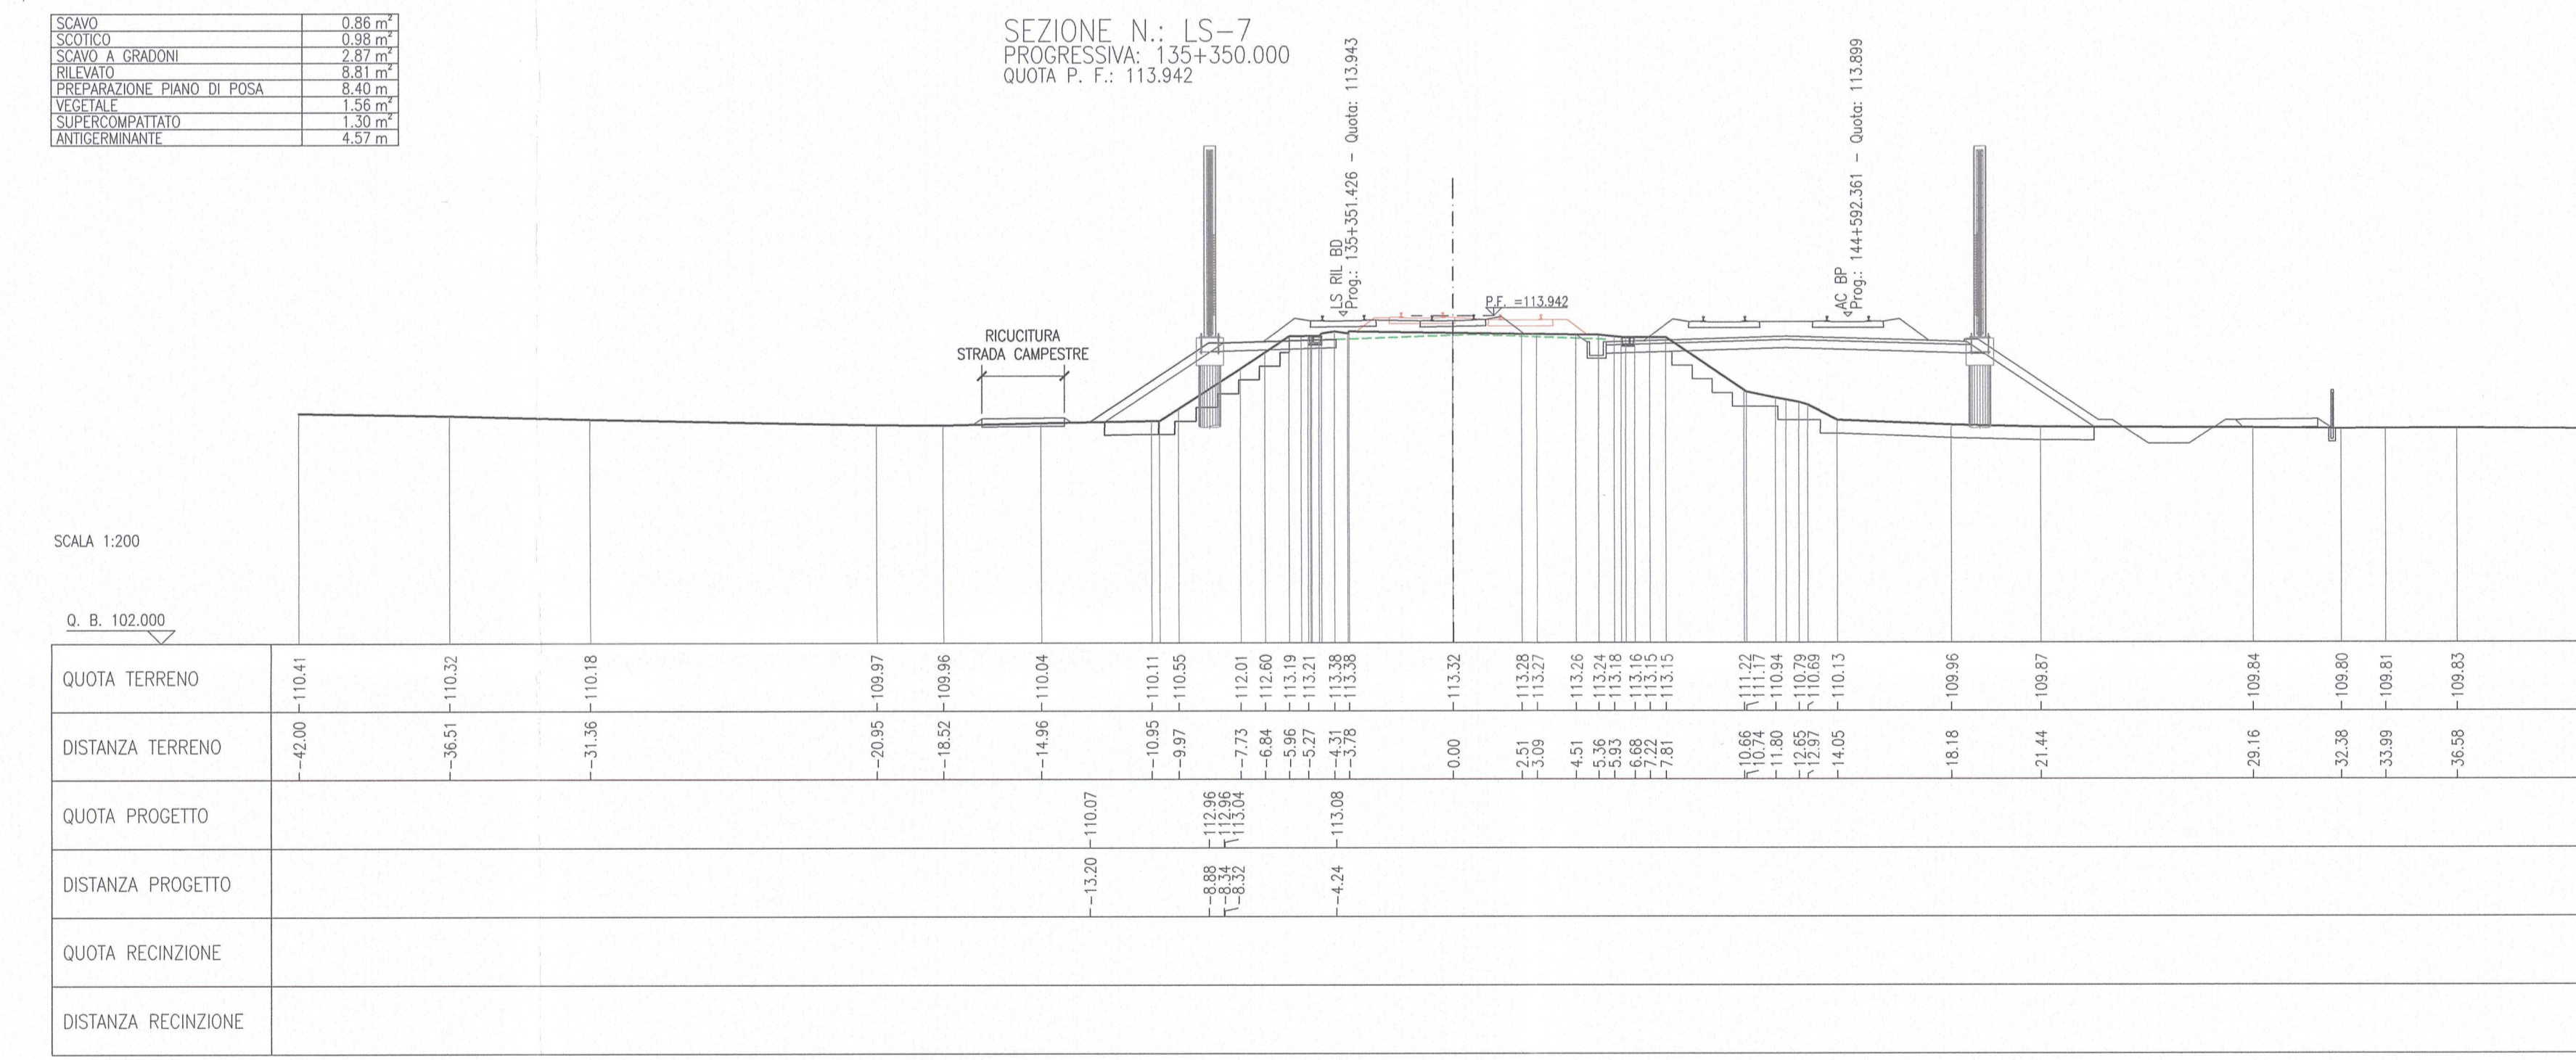


SEZIONE N.: LS-8
PROGRESSIVA: 135+376.154
QUOTA P. F.: 113.969

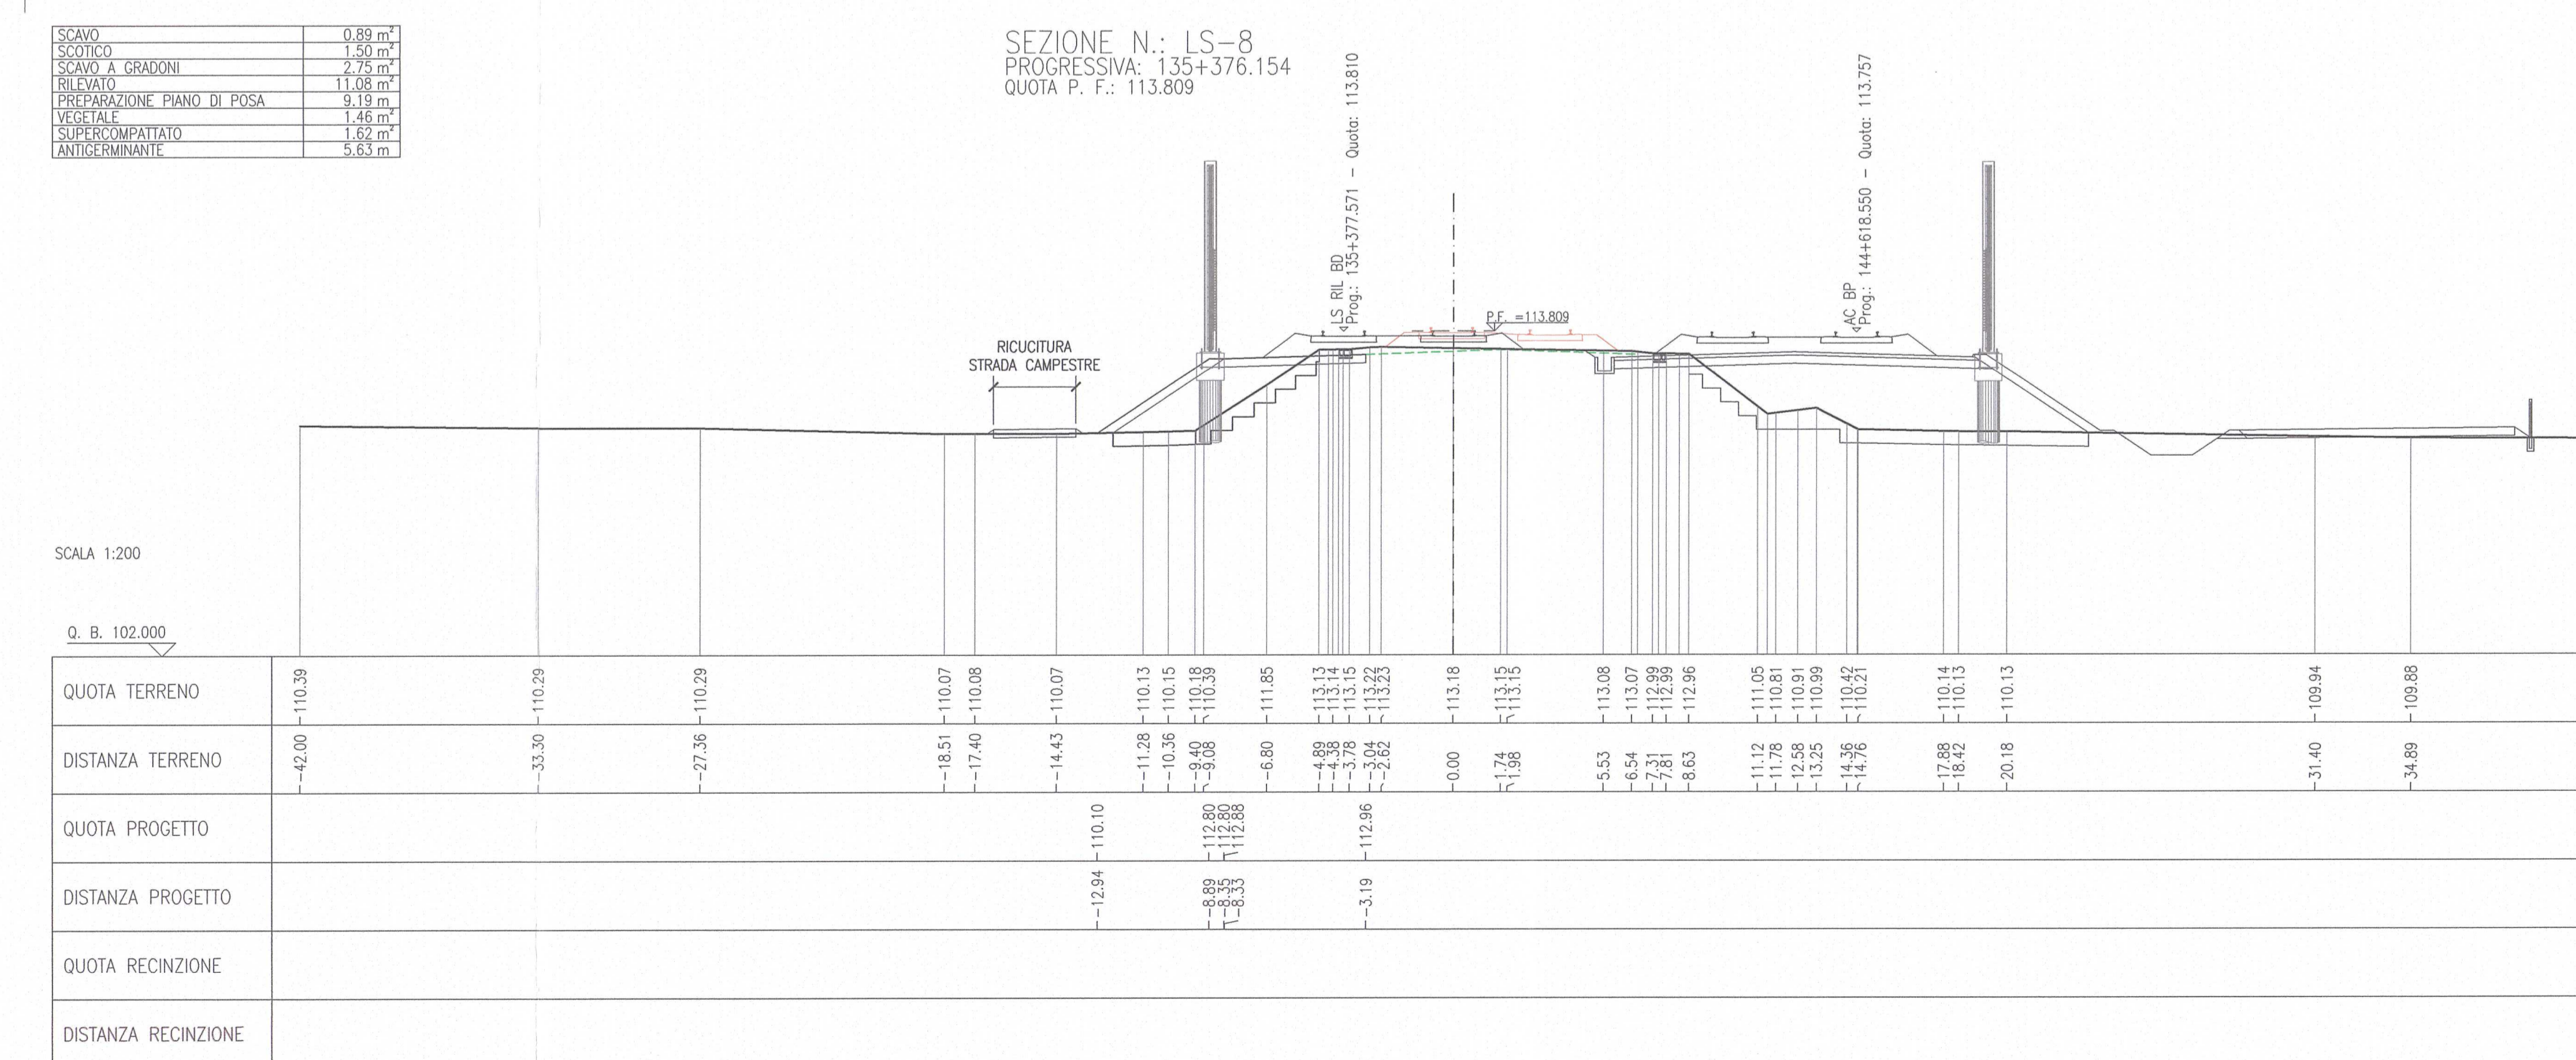


SEZIONE N.: LS-1
PROGRESSIVA: 135+203.412
QUOTA P. F.: 114.689

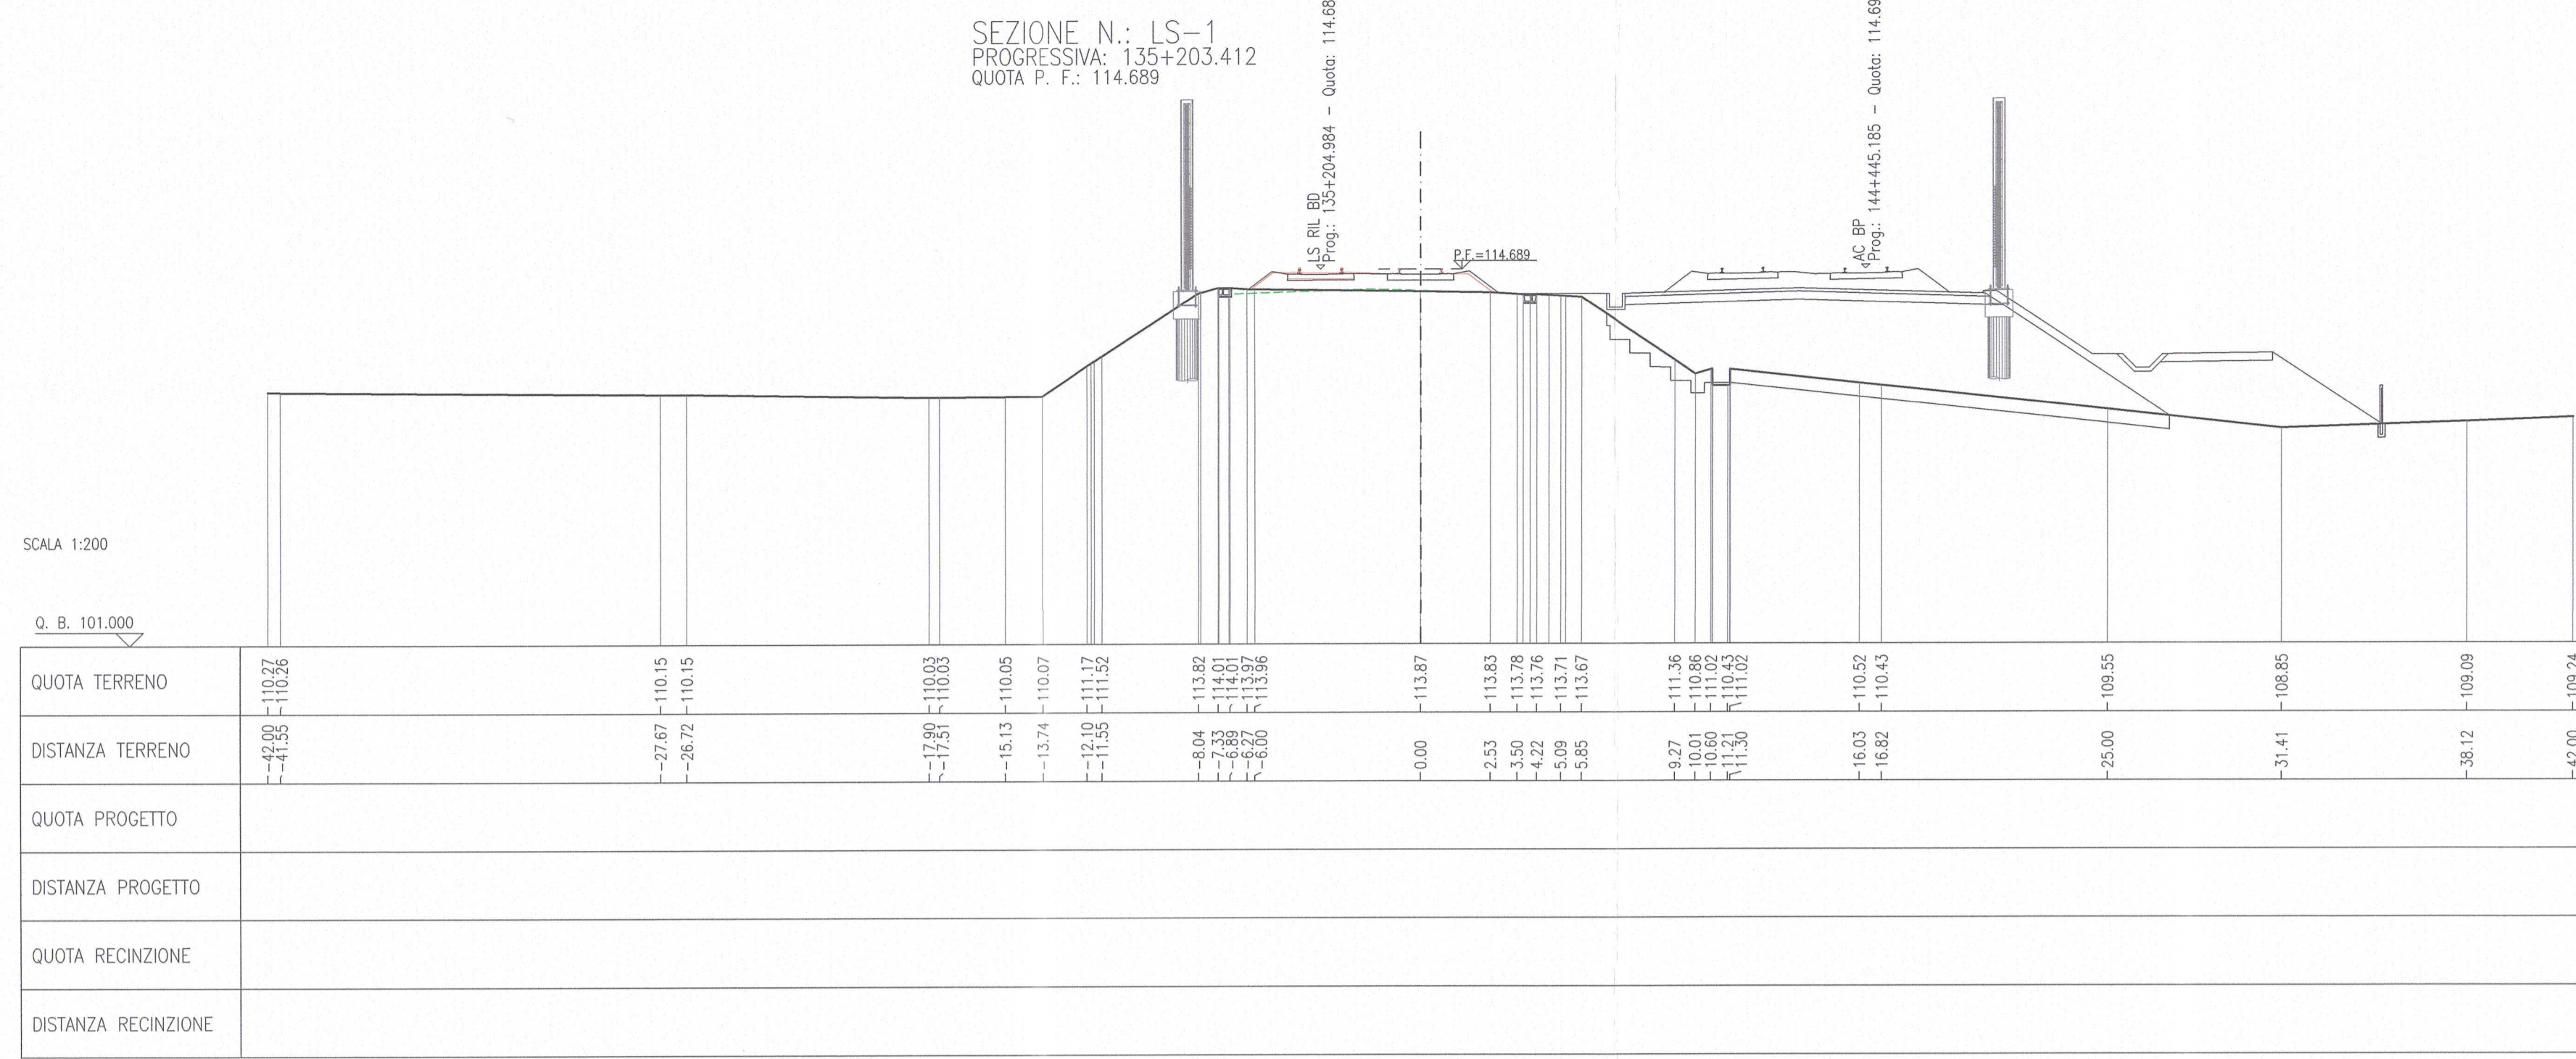


SEZIONE N.: LS-2
PROGRESSIVA: 135+253.412
QUOTA P. F.: 114.434

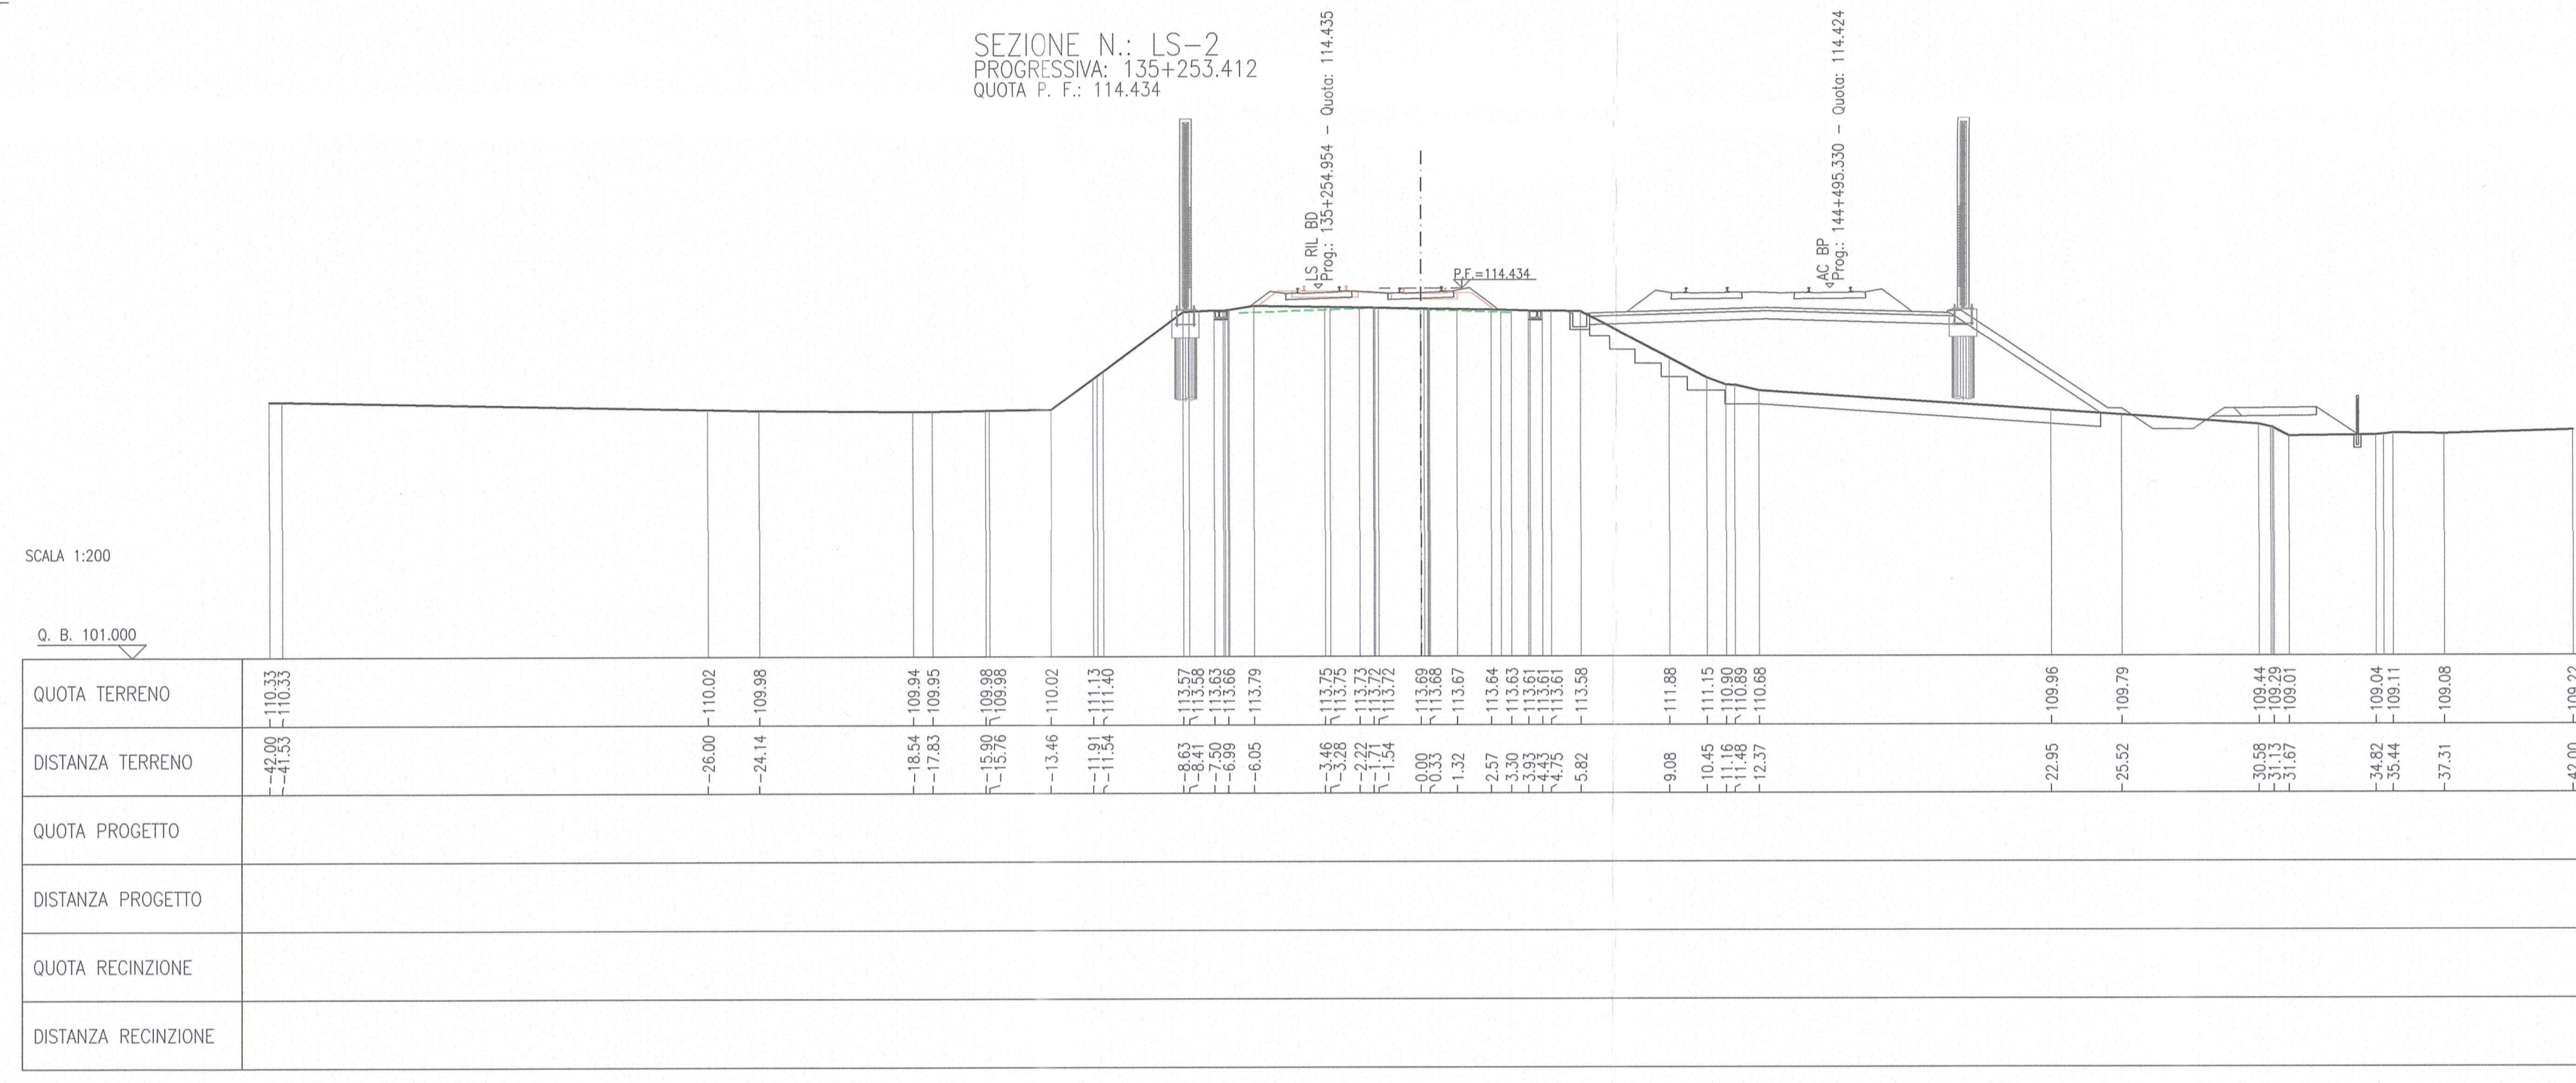

SEZIONE N.: LS-3
PROGRESSIVA: 135+275.000
QUOTA P. F.: 114.324

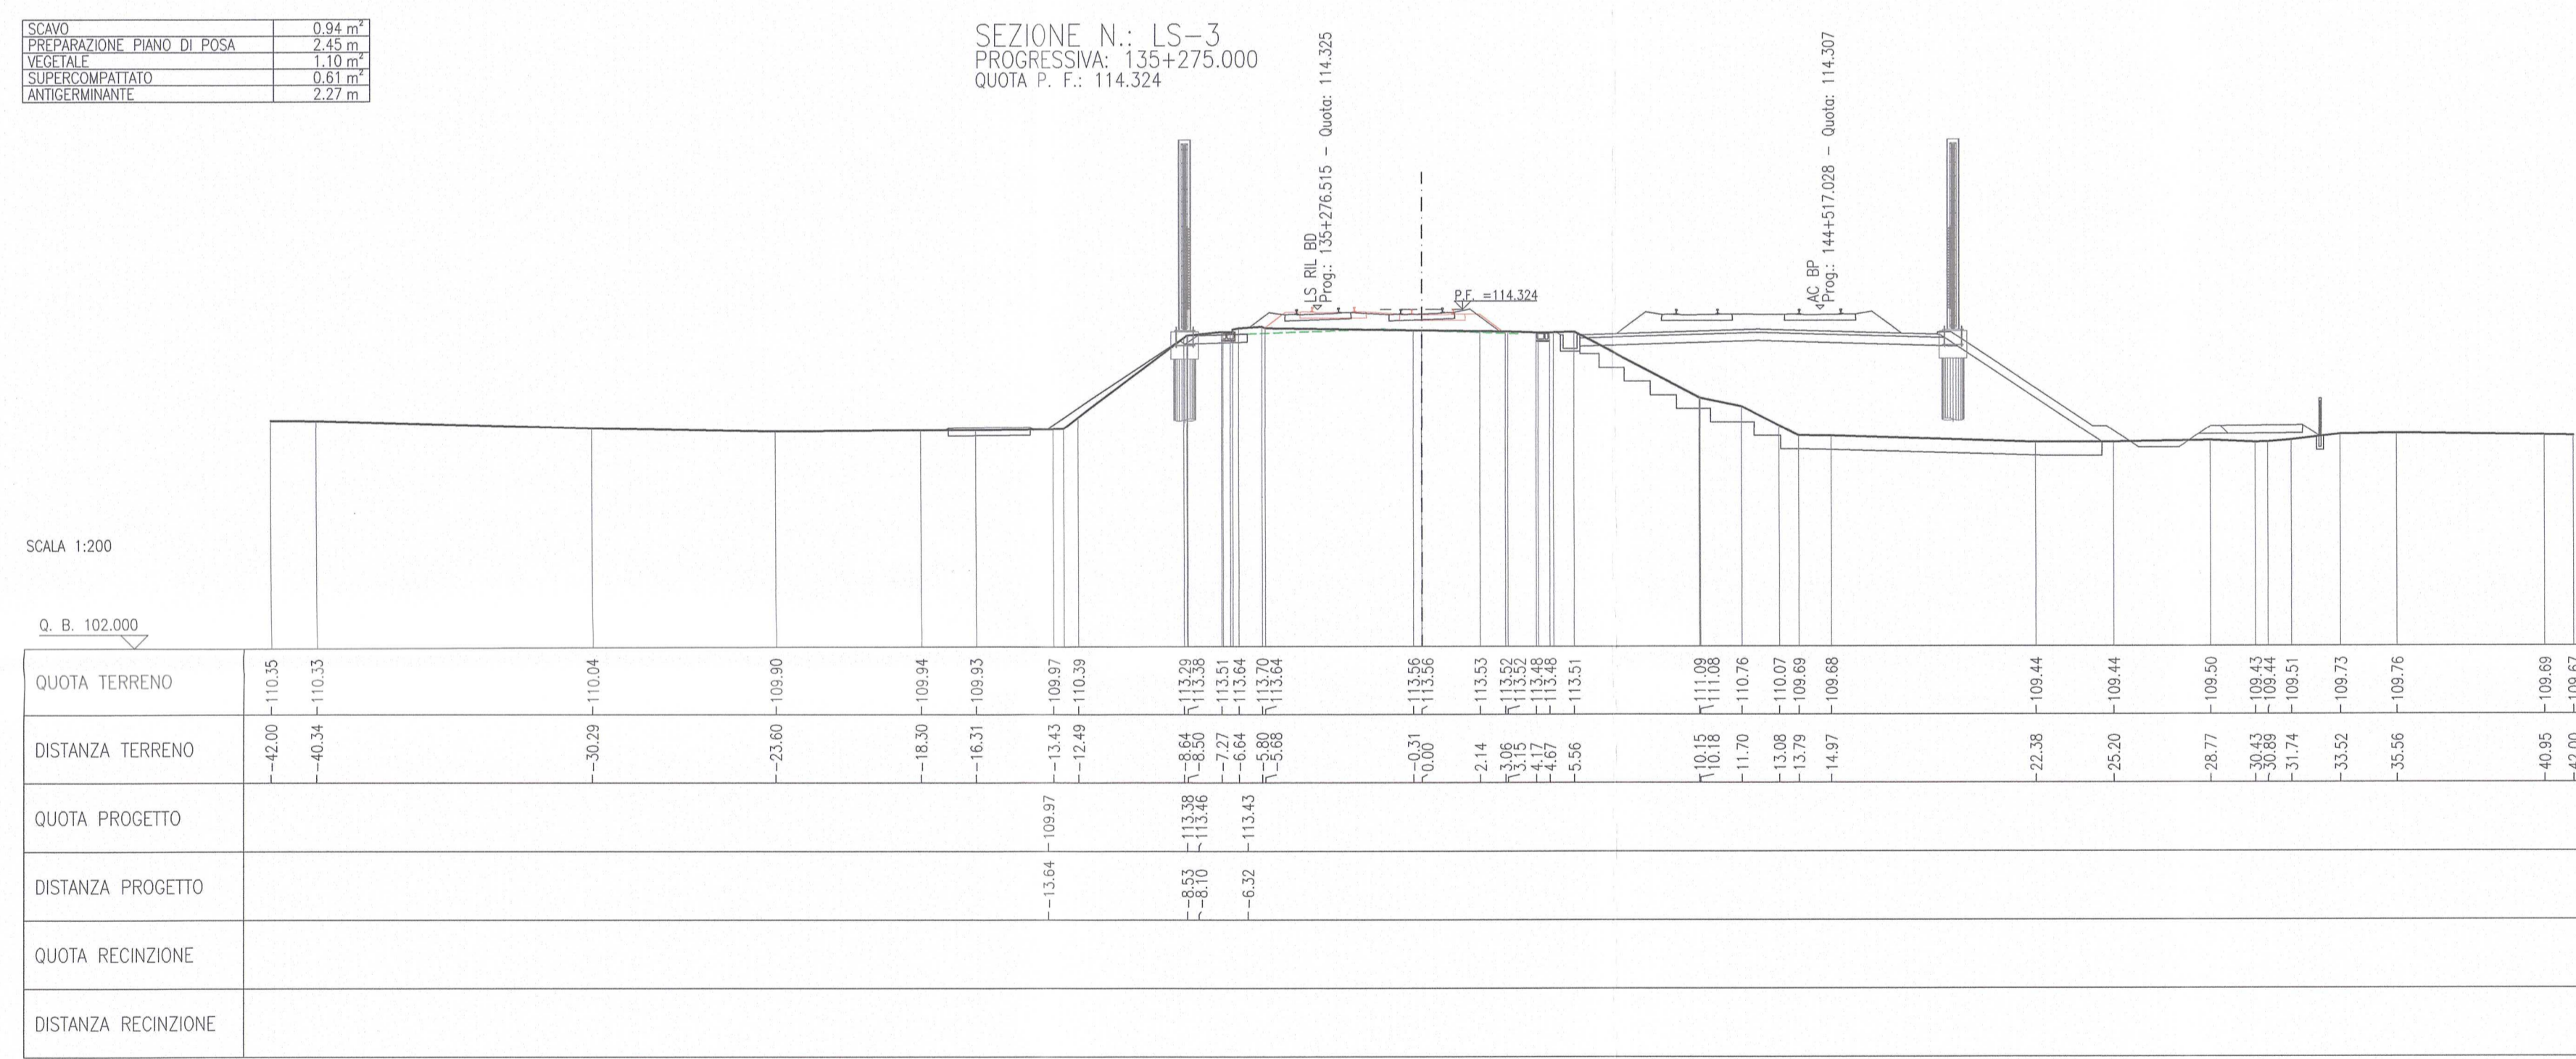

SEZIONE N.: LS-4
PROGRESSIVA: 135+289.783
QUOTA P. F.: 114.248

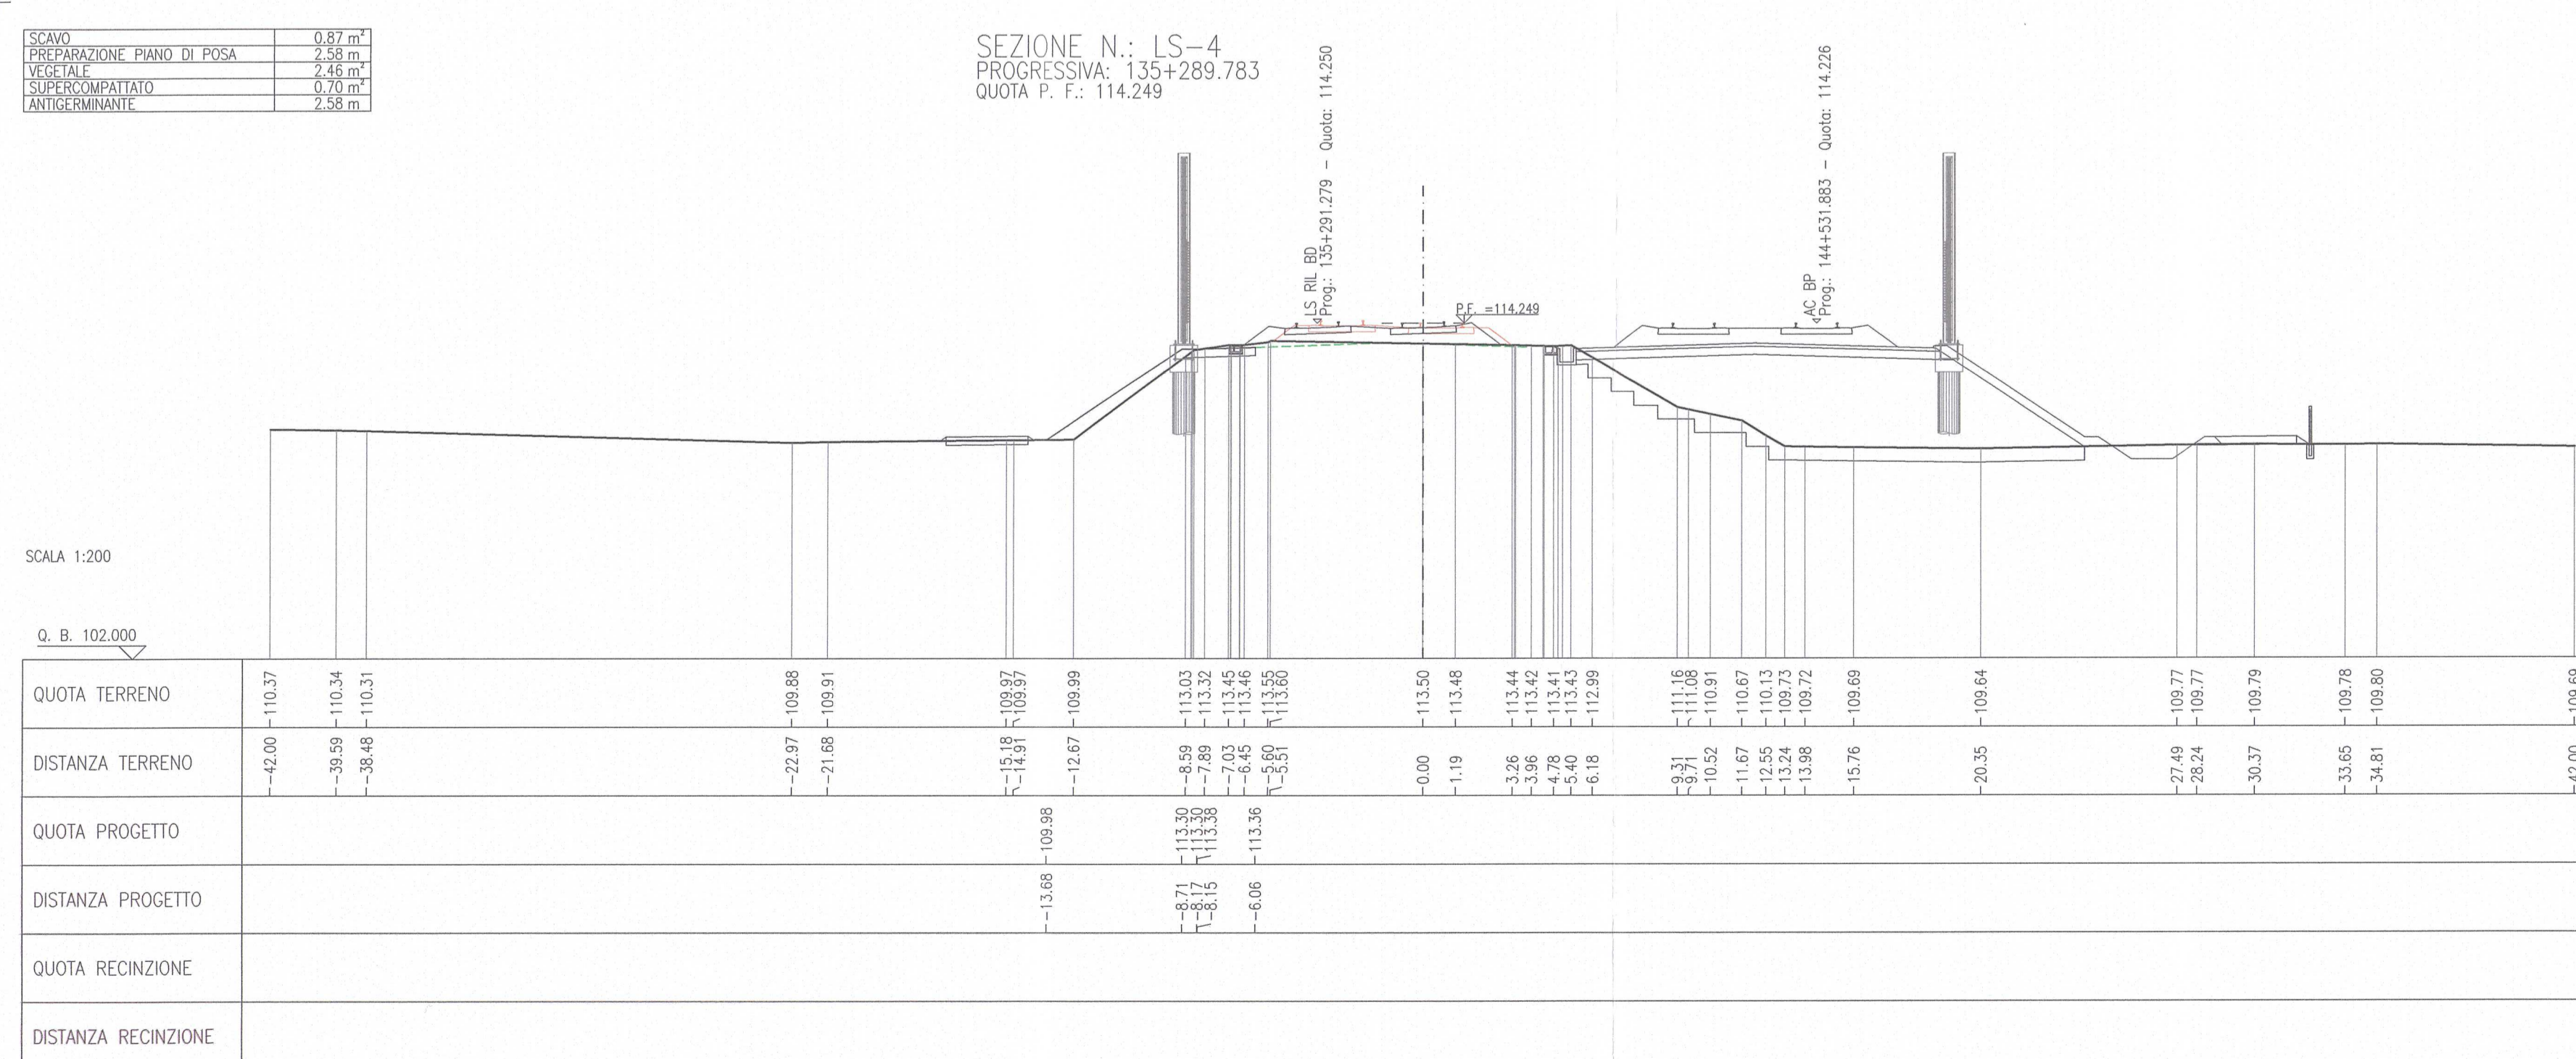

SCALA 1:200

Table with 5 columns: QUOTA TERRENO, DISTANZA TERRENO, QUOTA PROGETTO, DISTANZA PROGETTO, QUOTA RECINZIONE, DISTANZA RECINZIONE.

