PROFILO LONGITUDINALE

scala 1:1000/100

BRESCIA — VERONA

PROVINCIA	VERONA
COMUNE	SONA/SOMMACAMPAGNA
LIVELLETTE — DIFF. DI QUOTA (m) / DISTANZA (m) / PENDENZA (%)	h = −1.081; L = 498.103; i = −0.217% — h = −1.907; L = 381.250; i = −0.500%

LEGENDA
Km = Progressiva
QP = Quota Vertice
RV = Raggio
T = Tangente
F = Freccia
SV = Sviluppo

Km	QP
0+000.000	109.084

Km	QP
0+498.103	108.003

RV	25000.000
T	35.399
F	−0.025
SV	70.799

Km	QP
0+879.353	106.096

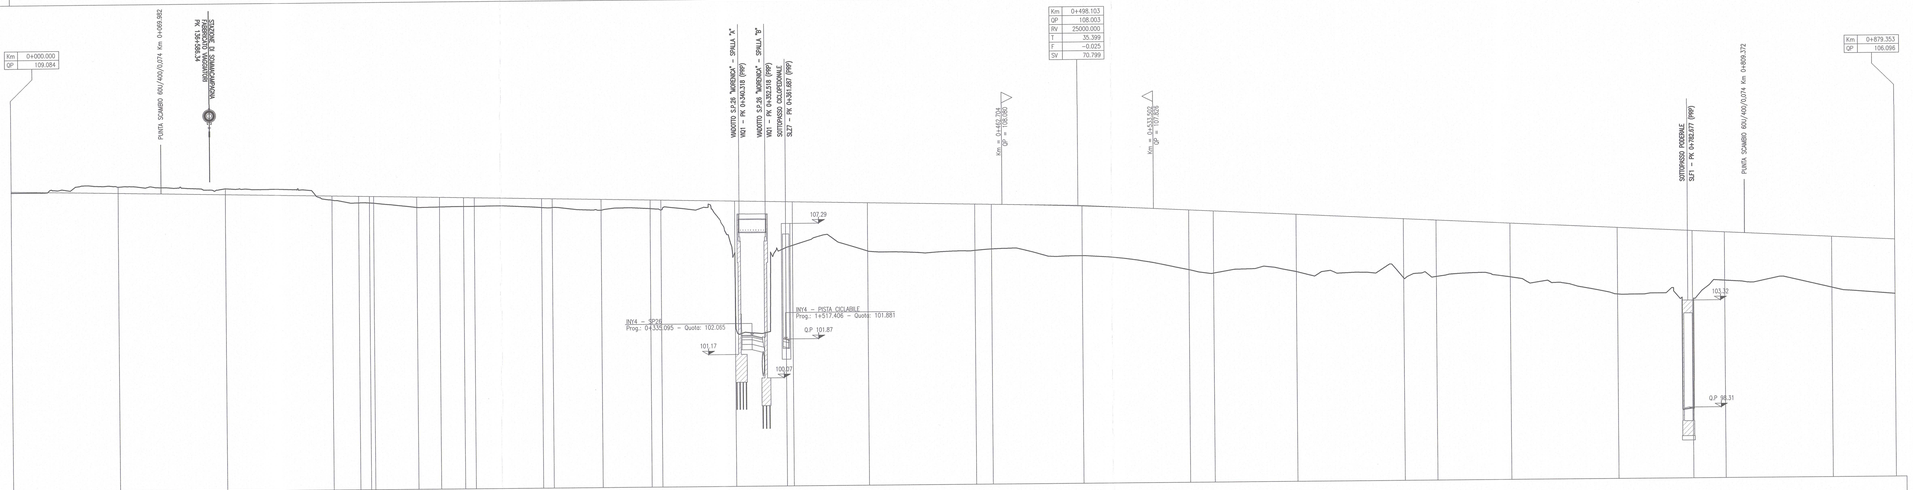

SCALA QUOTE 1:100
SCALA DISTANZE 1:1000

Q. B. 95.000

SEZIONI	QUOTE TERRENO	QUOTE PROGETTO	ETTOMETRICHE	PROGRESSIVE	PARZIALI	ANDAMENTO PLANIMETRICO
PRP−1	109.076	109.054	0+000	0+000.000		
PRP−2	109.264	108.978		0+050.000	50.000	L = 162.453
PRP−3	109.138	108.857	0+100	0+100.000	50.000	
PRP−4	108.565	108.758		0+150.000	50.000	
PRP−5	108.426	108.731		0+162.453	12.453	
PRP−5	108.418	108.731		0+165.453	3.000	R = 2000.000
PRP−5	108.404	108.731		0+167.453	2.000	SV = 43.789 H = 1.0 cm
PRP−6	108.189	108.673		0+169.348	19.889	
PRP−8	108.200	108.650	0+200	0+200.000	10.652	
PRP−9	108.200	108.626		0+211.243	11.243	
PRP−10	108.213	108.615		0+214.243	3.000	L = 31.567
PRP−11	108.217	108.615		0+216.243	2.000	SV = 45.595 H = 1.0 cm
PRP−12	108.130	108.546		0+247.810	31.567	R = 2000.000
PRP−13	108.131	108.535		0+250.810	3.000	
PRP−14	107.976	108.486		0+275.607	22.798	
PRP−15	108.033	108.436	0+300	0+298.405	22.798	
PRP−16	107.961	108.426		0+303.405	3.000	
PRP−17	105.670	108.350		0+338.095	34.690	L = 34.690
PRP−18	106.253	108.292		0+365.000	26.905	
PRP−19	105.958	108.216	0+400	0+400.000	35.000	CL = 119.625
PRP−20	105.943	108.107		0+450.000	50.000	
PRP−21	106.002	108.091		0+457.720	7.720	
PRP−22	105.651	107.971	0+500	0+500.000	42.280	
PRP−23	104.947	107.743		0+550.000	50.000	
PRP−24	104.778	107.686		0+561.490	11.490	
PRP−25	104.810	107.493	0+600	0+600.000	38.510	R = 1132.800 SV = 207.541 H = 1.0 cm
PRP−26	104.474	107.243		0+650.000	50.000	
PRP−27	104.529	107.167		0+665.260	15.260	
PRP−28	104.478	106.993	0+700	0+700.000	34.740	
PRP−29	103.633	106.743		0+750.000	50.000	CL = 119.625
PRP−30	98.259	106.568		0+784.885	34.885	
PRP−31	104.234	106.493	0+800	0+800.000	15.115	
PRP−32	103.866	106.243		0+850.000	50.000	L = 94.468
PRP−33	103.551	106.096		0+879.353	29.353	

DISEGNI DI RIFERIMENTO

DESCRIZIONE	CODICE
– RELAZIONE TECNICA DEL TRACCIAMENTO	IN0R10EE2R0F0000003
– TABULATO DI CALCOLO ANALITICO DEL TRACCIATO L.S. RILOCATA – ANDAMENTO PLANIMETRICO	IN0R10EE2TIF0000009
– TABULATO DI CALCOLO ANALITICO DEL TRACCIATO L.S. RILOCATA – ANDAMENTO ALTIMETRICO	IN0R10EE2TIF0000010
– PLANIMETRIA DI TRACCIAMENTO L.S. RILOCATA – BINARI PARI E DISPARI DI PRECEDENZA	IN0R10EE2P6F0000002
– PLANIMETRIA DI PROGETTO – TAV. 1	IN0R11EE2P7RI0000001
– PLANIMETRIA DI PROGETTO – TAV. 2	IN0R11EE2P7RI0000002
– SEZIONI TRASVERSALI BINARIO PARI DI PRECEDENZA L.S. – TAV. 1	IN0R11EE2W9RI0200001
– SEZIONI TRASVERSALI BINARIO PARI DI PRECEDENZA L.S. – TAV. 2	IN0R11EE2W9RI0200002
– SEZIONI TRASVERSALI BINARIO PARI DI PRECEDENZA L.S. – TAV. 3	IN0R11EE2W9RI0200003
– SEZIONI TRASVERSALI BINARIO PARI DI PRECEDENZA L.S. – TAV. 4	IN0R11EE2W9RI0200004
– SEZIONI TRASVERSALI BINARIO PARI DI PRECEDENZA L.S. – TAV. 5	IN0R11EE2W9RI0200005
– SEZIONI TIPO L.S. RILOCATA – TAVOLA 1	IN0R11EE2W8RI0100001
– SEZIONI TIPO L.S. RILOCATA – TAVOLA 2	IN0R11EE2W8RI0100002
– FASI ESECUTIVE – MACROFASE 1 – PLANIMETRIA E SEZIONI TRASV.	IN0R11EE2P2RI0101001
– FASI ESECUTIVE – MACROFASE 2 – PLANIMETRIA E SEZIONI TRASV.	IN0R11EE2P2RI0101002
– FASI ESECUTIVE – MACROFASE 3 – PLANIMETRIA E SEZIONI TRASV.	IN0R11EE2P2RI0101003
– FASI ESECUTIVE – MACROFASE 4 – PLANIMETRIA E SEZIONI TRASV.	IN0R11EE2P2RI0101004
– FASI ESECUTIVE – MACROFASE 5.1 – PLANIMETRIA E SEZIONI TRASV.	IN0R11EE2P2RI0101005
– FASI ESECUTIVE – MACROFASE 6 – PLANIMETRIA E SEZIONI TRASV.	IN0R11EE2P2RI0101006
– FASI ESECUTIVE – MACROFASE 5.2 – PLANIMETRIA E SEZIONI TRASV.	IN0R11EE2P2RI0101007
– FASI ESECUTIVE – MACROFASE 5.3 – PLANIMETRIA E SEZIONI TRASV.	IN0R11EE2P2RI0101008
– FASI ESECUTIVE – MACROFASE 5.4 – PLANIMETRIA E SEZIONI TRASV.	IN0R11EE2P2RI0101009
– FASI ESECUTIVE – MACROFASE 5.5 – PLANIMETRIA E SEZIONI TRASV.	IN0R11EE2P2RI0101010
– FASI ESECUTIVE – LAYOUT FUNZIONALI	IN0R11EE2DXRI0101001

NOTE GENERALI

– TUTTE LE MISURE ESPRESSE SONO IN METRI, SALVO OVE DIVERSAMENTE INDICATO
– TUTTE LE QUOTE ALTIMETRICHE SONO ESPRESSE IN METRI s.l.m.
– TUTTE LE PROGRESSIVE SONO ESPRESSE IN CHILOMETRI
– Q.R. = QUOTA DI RIFERIMENTO
– Q.S. = QUOTA DI SCORRIMENTO
– Q.P. = QUOTA DI PROGETTO

COMMITTENTE: RFI RETE FERROVIARIA ITALIANA — GRUPPO FERROVIE DELLO STATO

ALTA SORVEGLIANZA: ITALFERR — GRUPPO FERROVIE DELLO STATO

GENERAL CONTRACTOR: Cepav due — Consorzio ENI per l' Alta Velocità

INFRASTRUTTURE FERROVIARIE STRATEGICHE DEFINITE DALLA LEGGE OBIETTIVO N. 443/01

LINEA A.V. /A.C. TORINO - VENEZIA Tratta MILANO - VERONA
Lotto funzionale Brescia-Verona
PROGETTO ESECUTIVO

VARIANTE DI TRACCIATO IN CORRISPONDENZA PROPRIETÀ ANCAP
L.S. RILOCATA - PROFILO LONGITUDINALE
BINARIO DI PRECEDENZA PARI

GENERAL CONTRACTOR: Consorzio Cepav due — Data:
Consorzio Cepav due — Il Direttore del Consorzio (Ing. F. Talarico)
DIRETTORE LAVORI — Data:
SCALA: 1:1000/100

COMMESSA	LOTTO	FASE	ENTE	TIPO DOC.	OPERA/DISCIPLINA	PROGR.	REV.
IN0R	11	E	E2	F7	RIQ200	001	A

PROGETTAZIONE

Rev.	Descrizione	Redatto	Data	Verificato	Data	Progettista Integrato	Data
A	Emissione	Rocca	29/03/21	Aiello	29/03/21	D.Lgs. 163/06 art. 53	29/03/21
B							
C							

Ordine degli Ingegneri della Prov. di Roma — Dott. Ing. ROBERTO ROCCA n. 23076

Direttore Tecnico — Dott. Geologo F. SANTOLI — Ordine dei Geologi del Lazio n. 240

Data: GENNAIO 2021

CIG. 751447334A — File: IN0R11EE2F7RIQ200001A_01.dwg

Progetto cofinanziato dalla Unione Europea — CUP: F81H91000000008

Scala di stampa: 1:1