

Table with 2 columns: Item, Value. Includes: QUOTA, PAVIMENTO, PAVIMENTO A GEODINI, etc.

SEZIONE N.: PRP-17
PROGRESSIVA: 0+338.095
QUOTA P. F.: 108.350

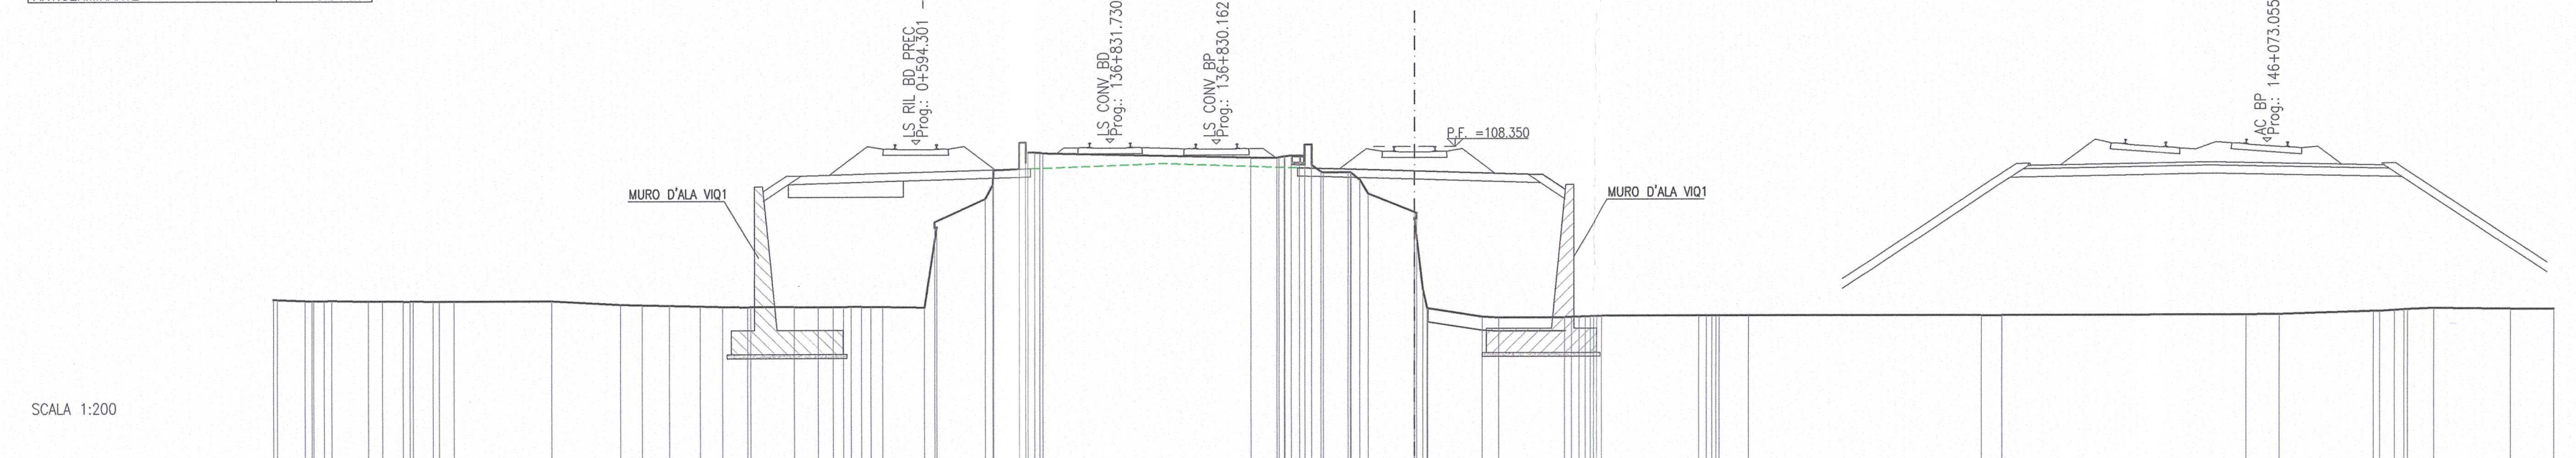


Table with 5 columns: QUOTA TERRENO, DISTANZA TERRENO, QUOTA PROGETTO, DISTANZA PROGETTO, QUOTA RECINZIONE, DISTANZA RECINZIONE. Contains numerical data for the cross-section.

Table with 2 columns: Item, Value. Includes: QUOTA, PAVIMENTO, PAVIMENTO A GEODINI, etc.

SEZIONE N.: PRP-21
PROGRESSIVA: 0+457.720
QUOTA P. F.: 108.091

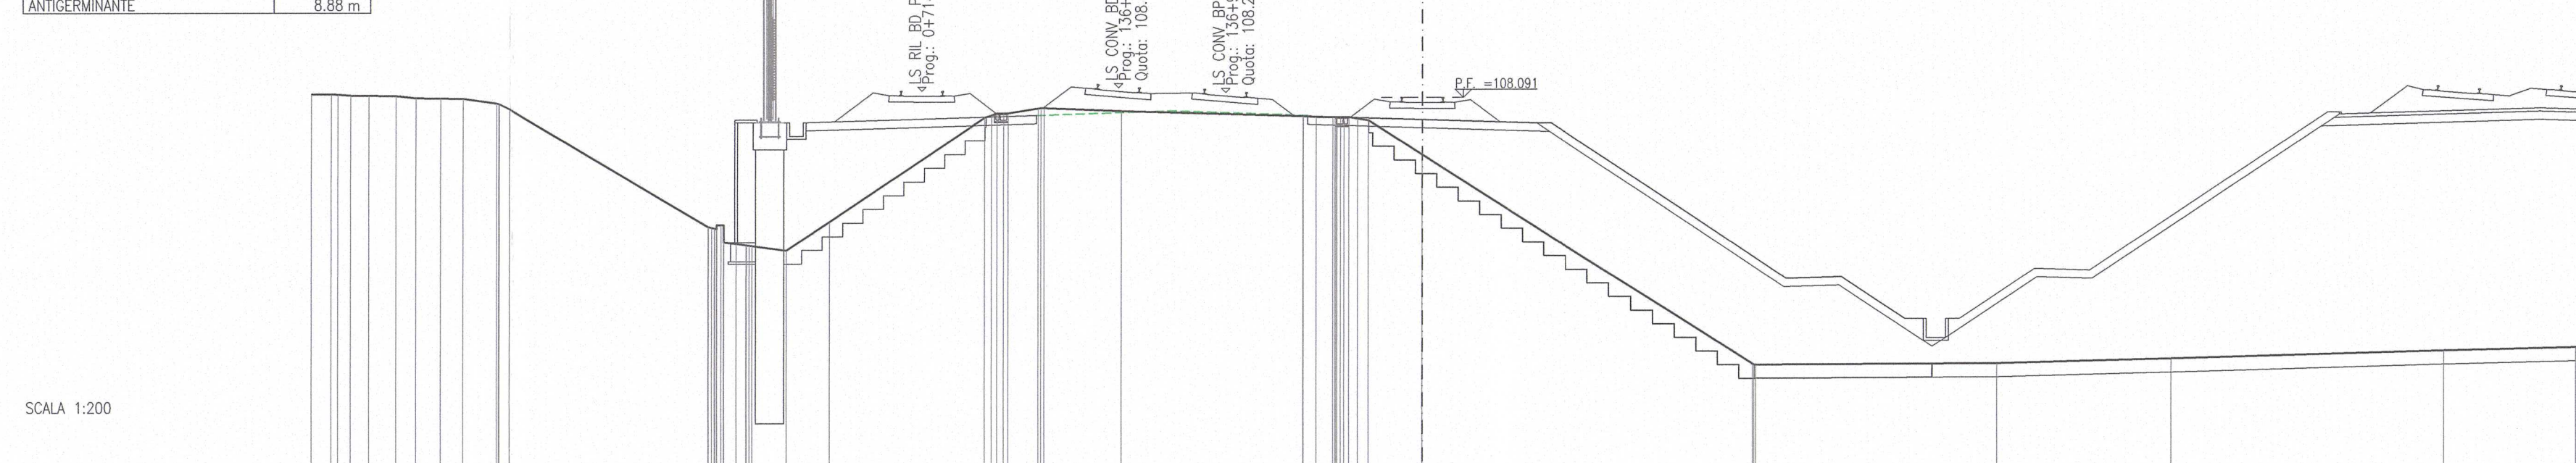


Table with 5 columns: QUOTA TERRENO, DISTANZA TERRENO, QUOTA PROGETTO, DISTANZA PROGETTO, QUOTA RECINZIONE, DISTANZA RECINZIONE. Contains numerical data for the cross-section.

Table with 2 columns: Item, Value. Includes: QUOTA, PAVIMENTO, PAVIMENTO A GEODINI, etc.

SEZIONE N.: PRP-18
PROGRESSIVA: 0+368.000
QUOTA P. F.: 108.292

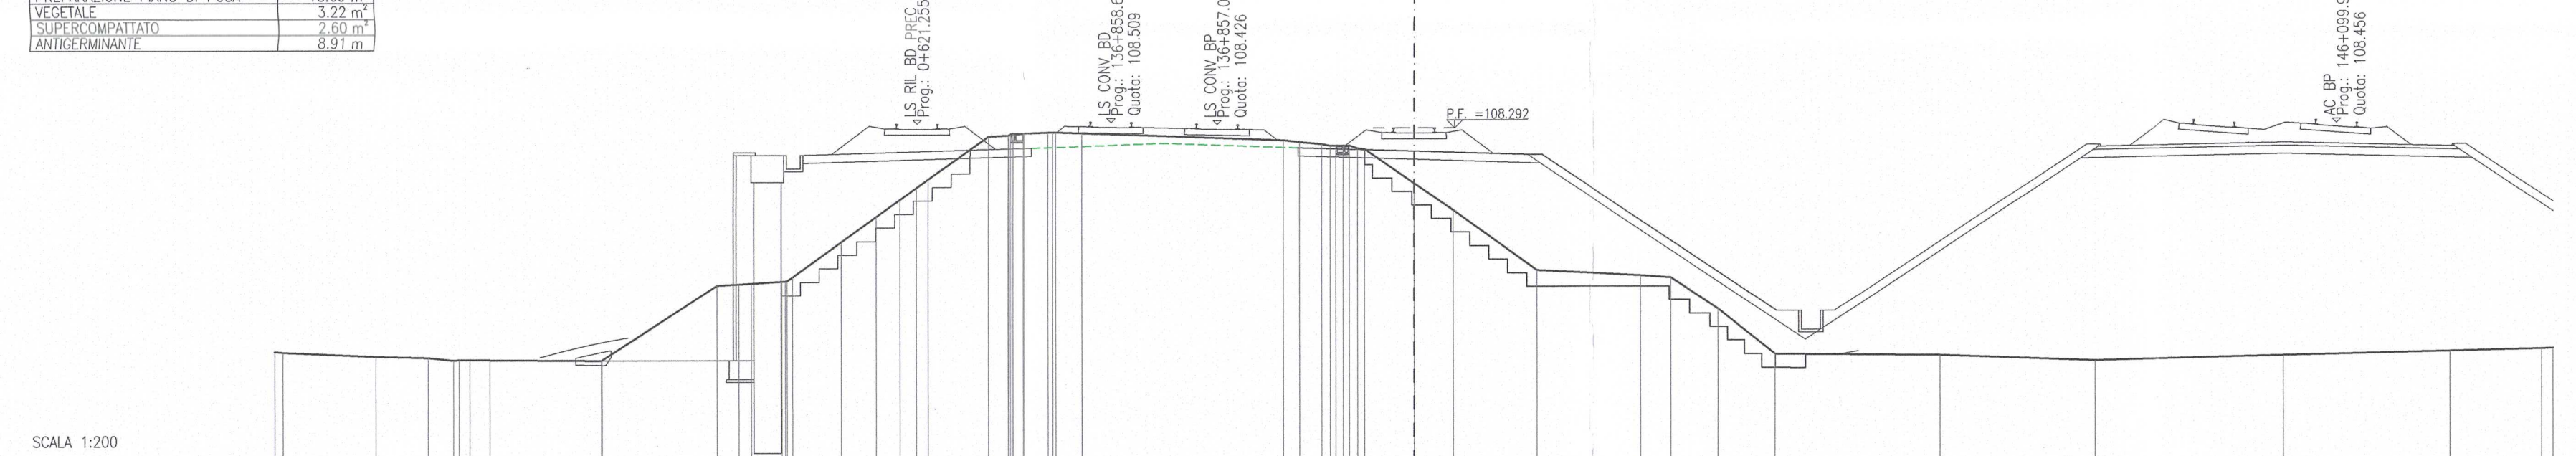


Table with 5 columns: QUOTA TERRENO, DISTANZA TERRENO, QUOTA PROGETTO, DISTANZA PROGETTO, QUOTA RECINZIONE, DISTANZA RECINZIONE. Contains numerical data for the cross-section.

Table with 2 columns: Item, Value. Includes: QUOTA, PAVIMENTO, PAVIMENTO A GEODINI, etc.

SEZIONE N.: PRP-22
PROGRESSIVA: 0+500.000
QUOTA P. F.: 107.971

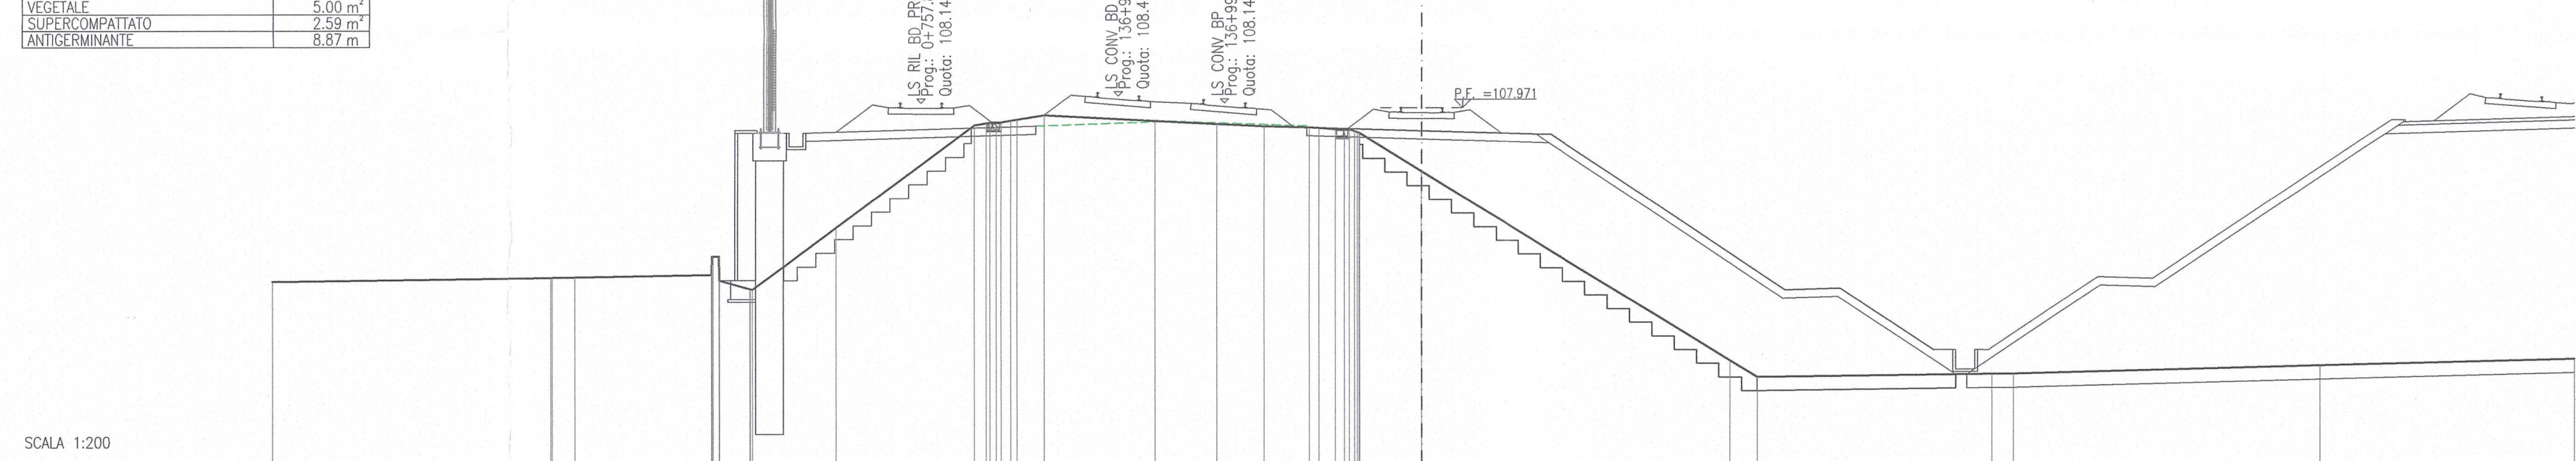


Table with 5 columns: QUOTA TERRENO, DISTANZA TERRENO, QUOTA PROGETTO, DISTANZA PROGETTO, QUOTA RECINZIONE, DISTANZA RECINZIONE. Contains numerical data for the cross-section.

Table with 2 columns: Item, Value. Includes: QUOTA, PAVIMENTO, PAVIMENTO A GEODINI, etc.

SEZIONE N.: PRP-19
PROGRESSIVA: 0+400.000
QUOTA P. F.: 108.216

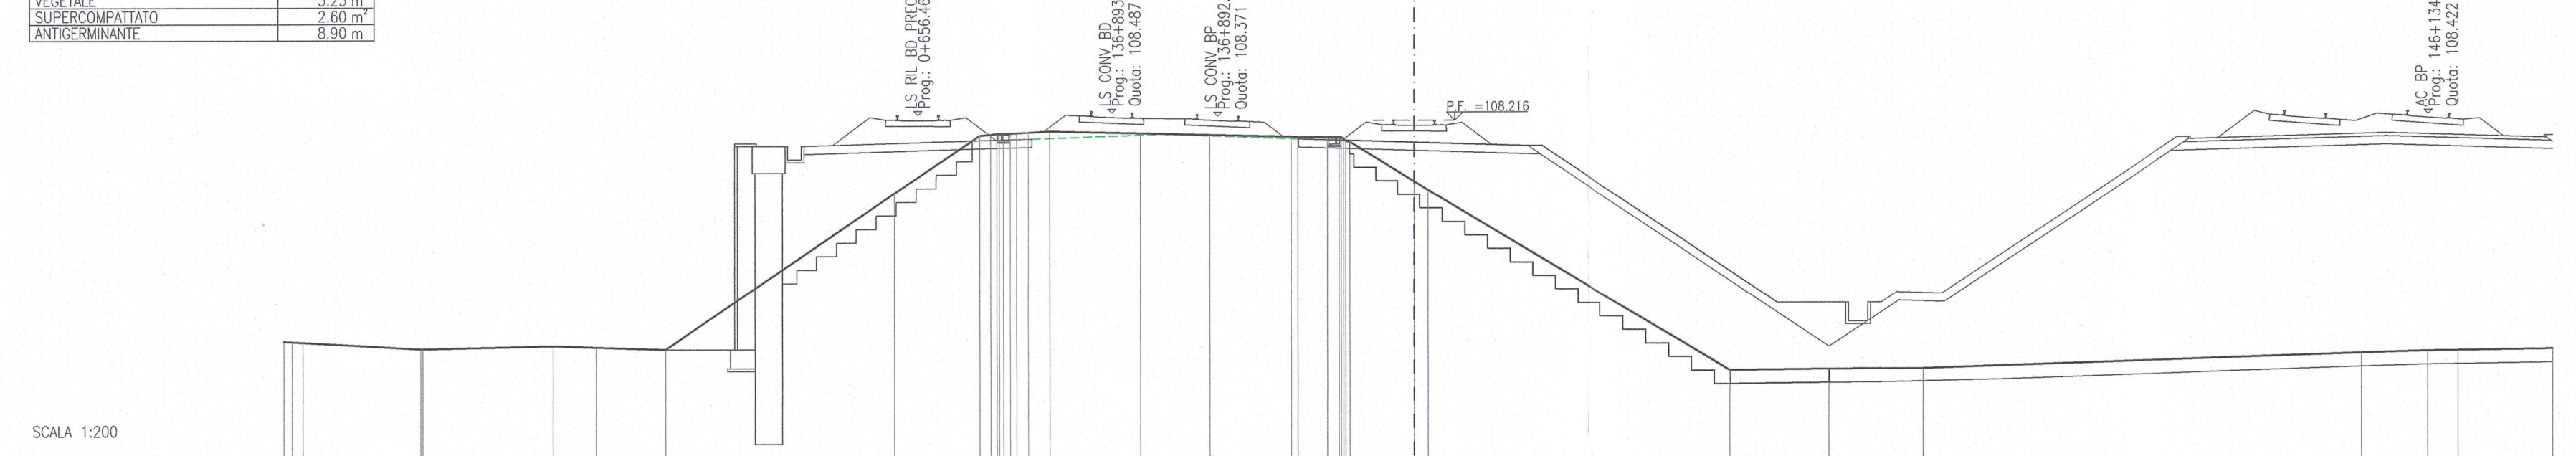


Table with 5 columns: QUOTA TERRENO, DISTANZA TERRENO, QUOTA PROGETTO, DISTANZA PROGETTO, QUOTA RECINZIONE, DISTANZA RECINZIONE. Contains numerical data for the cross-section.

Table with 2 columns: Item, Value. Includes: QUOTA, PAVIMENTO, PAVIMENTO A GEODINI, etc.

SEZIONE N.: PRP-23
PROGRESSIVA: 0+550.000
QUOTA P. F.: 107.743

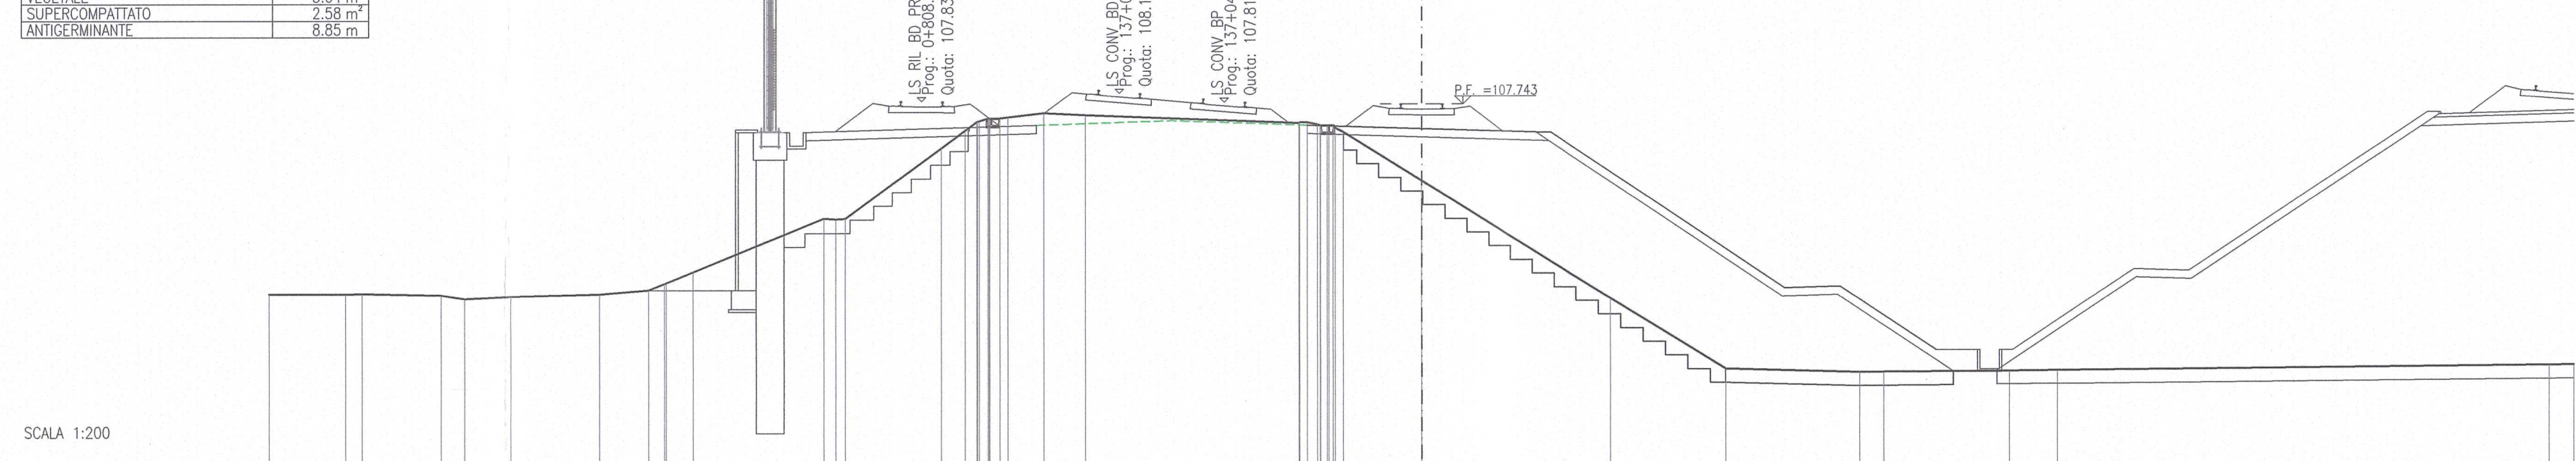


Table with 5 columns: QUOTA TERRENO, DISTANZA TERRENO, QUOTA PROGETTO, DISTANZA PROGETTO, QUOTA RECINZIONE, DISTANZA RECINZIONE. Contains numerical data for the cross-section.

Table with 2 columns: Item, Value. Includes: QUOTA, PAVIMENTO, PAVIMENTO A GEODINI, etc.

SEZIONE N.: PRP-20
PROGRESSIVA: 0+450.000
QUOTA P. F.: 108.107

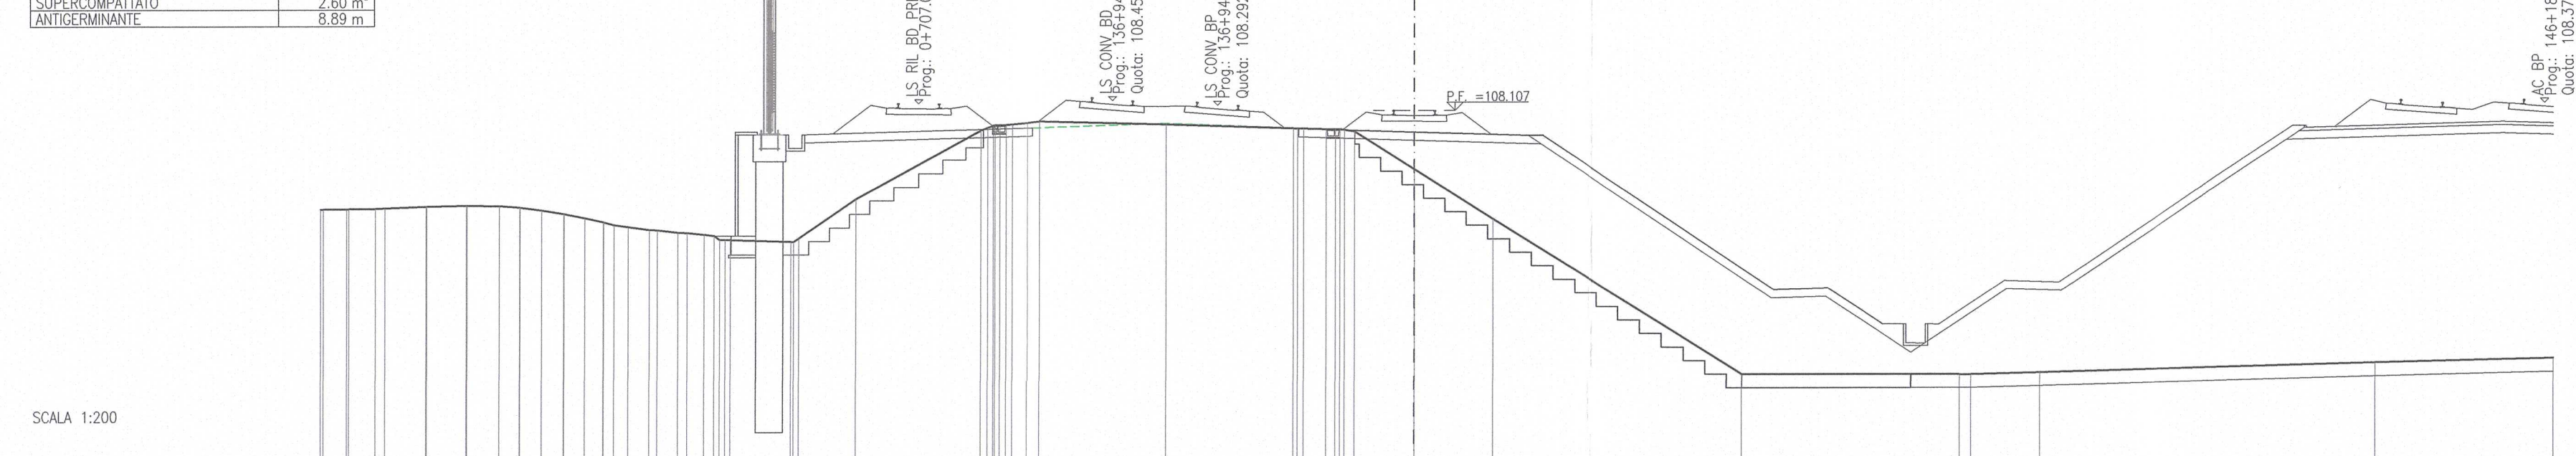


Table with 5 columns: QUOTA TERRENO, DISTANZA TERRENO, QUOTA PROGETTO, DISTANZA PROGETTO, QUOTA RECINZIONE, DISTANZA RECINZIONE. Contains numerical data for the cross-section.

Table with 2 columns: Item, Value. Includes: QUOTA, PAVIMENTO, PAVIMENTO A GEODINI, etc.

SEZIONE N.: PRP-24
PROGRESSIVA: 0+561.490
QUOTA P. F.: 107.886

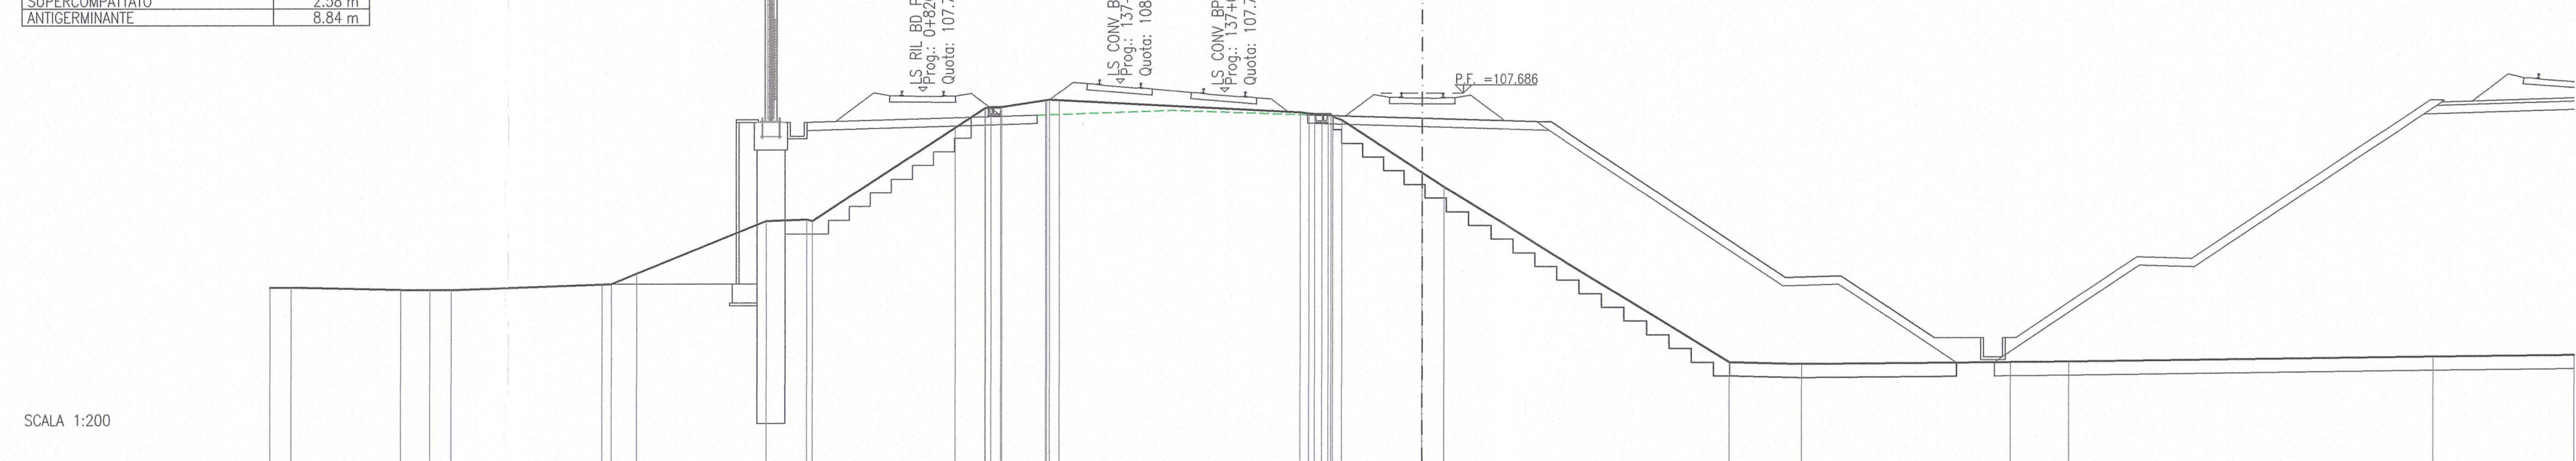


Table with 5 columns: QUOTA TERRENO, DISTANZA TERRENO, QUOTA PROGETTO, DISTANZA PROGETTO, QUOTA RECINZIONE, DISTANZA RECINZIONE. Contains numerical data for the cross-section.

Table with 2 columns: DESCRIZIONE, CODICE. Lists various track types and their corresponding codes.

NOTE GENERALI
BINARI ESISTENTI IN DISMISSIONE
ESTRADOSSO PIATTAFORMA FERROVIARIA ESISTENTE (RICOSTRUZIONE DA SEZIONE TIPO LINEA STORICA BS-VR)

COMMITTENTE: RFI RETE FERROVIARIA ITALIANA GRUPPO FERROVIE DELLO STATO
ALTA SOVRIGLIANZA: ITALFERR GRUPPO FERROVIE DELLO STATO

GENERAL CONTRACTOR: Cepav due
Consorzio ENI per l'Alta Velocità

INFRASTRUTTURE FERROVIARIE STRATEGICHE DEFINITE DALLA LEGGE OBIETTIVO N. 443/01
LINEA A.V. /A.C. TORINO - VENEZIA Tratta MILANO - VERONA
Lotto funzionale Brescia-Verona
PROGETTO ESECUTIVO
VARIANTE DI TRACCIATO IN CORRISPONDENZA PROPRIETÀ ANCAP
SEZIONI TRASVERSALI BINARIO PARI DI PRECEDENZA L.S. - TAV. 3

GENERAL CONTRACTOR: Cepav due
DIRETTORE LAVORI: Consorzio Cepav due
Data: 28/09/21
SCALA: 1:200
PROGETTAZIONE: INOR 11 E E2 W R1Q200 003 A
Rev. A Emissione
C B C