SCAVO	4,83 m²
SUPERCOMPATTATO	1,68 m²
RILEVATO FOSSO/STRADELLO	0,15 m²

SEZIONE N.: SAM-1
PROGRESSIVA: 0+000.000
QUOTA P. F.: 109.196

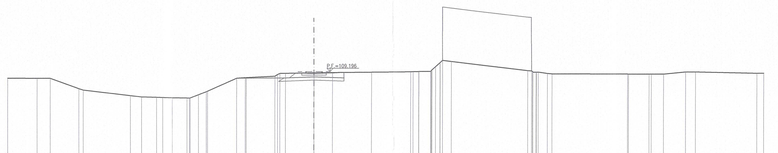

SCALA 1:200

Q. B. 101.000

QUOTA TERRENO	108.66, 108.64, 108.63, 107.65, 107.26, 106.98, 106.95, 106.85, 106.79, 106.77, 107.24, 108.24, 108.34, 107.34, 108.59, 108.64, 108.77, 109.04, 109.07, 109.10, 109.13, 109.14, 109.18, 109.19, 109.19, 109.29, 110.11, 109.24, 109.10, 108.93, 108.91, 108.90, 108.90, 109.10, 109.10, 108.97, 108.97
DISTANZA TERRENO	28.57, 25.82, 24.59, 21.84, 21.84, 17.15, 16.98, 16.85, 14.69, 14.12, 13.50, 12.88, 11.24, 10.24, 9.24, 8.88, 7.16, 4.28, 3.62, 2.85, 0.00, 1.73, 5.38, 9.95, 10.16, 10.91, 11.23, 12.86, 19.98, 20.25, 20.50, 22.23, 29.33, 30.33, 31.33, 32.67, 34.73, 35.66, 41.36, 42.00
QUOTA PROGETTO	108.59, 108.60, 108.70, 108.60
DISTANZA PROGETTO	7.16, 2.80, 0.00, 2.80
QUOTA RECINZIONE	
DISTANZA RECINZIONE	

SCAVO	1,65 m²
SUPERCOMPATTATO	1,70 m²
RILEVATO FOSSO/STRADELLO	0,05 m²

SEZIONE N.: SAM-2
PROGRESSIVA: 0+050.000
QUOTA P. F.: 109.196

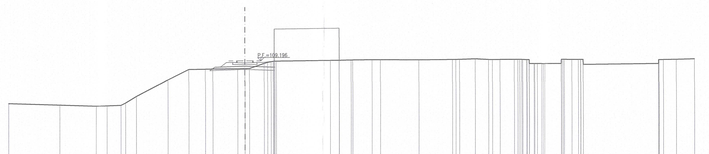

SCALA 1:200

Q. B. 98.000

QUOTA TERRENO	105.23, 105.09, 104.98, 105.01, 105.88, 107.42, 108.40, 108.42, 108.44, 108.46, 108.44, 108.95, 109.11, 109.22, 109.23, 109.23, 109.26, 109.28, 109.28, 109.27, 109.30, 109.33, 109.35, 109.29, 109.29, 109.29