




SEZIONE 1-1
SCALA 1:50

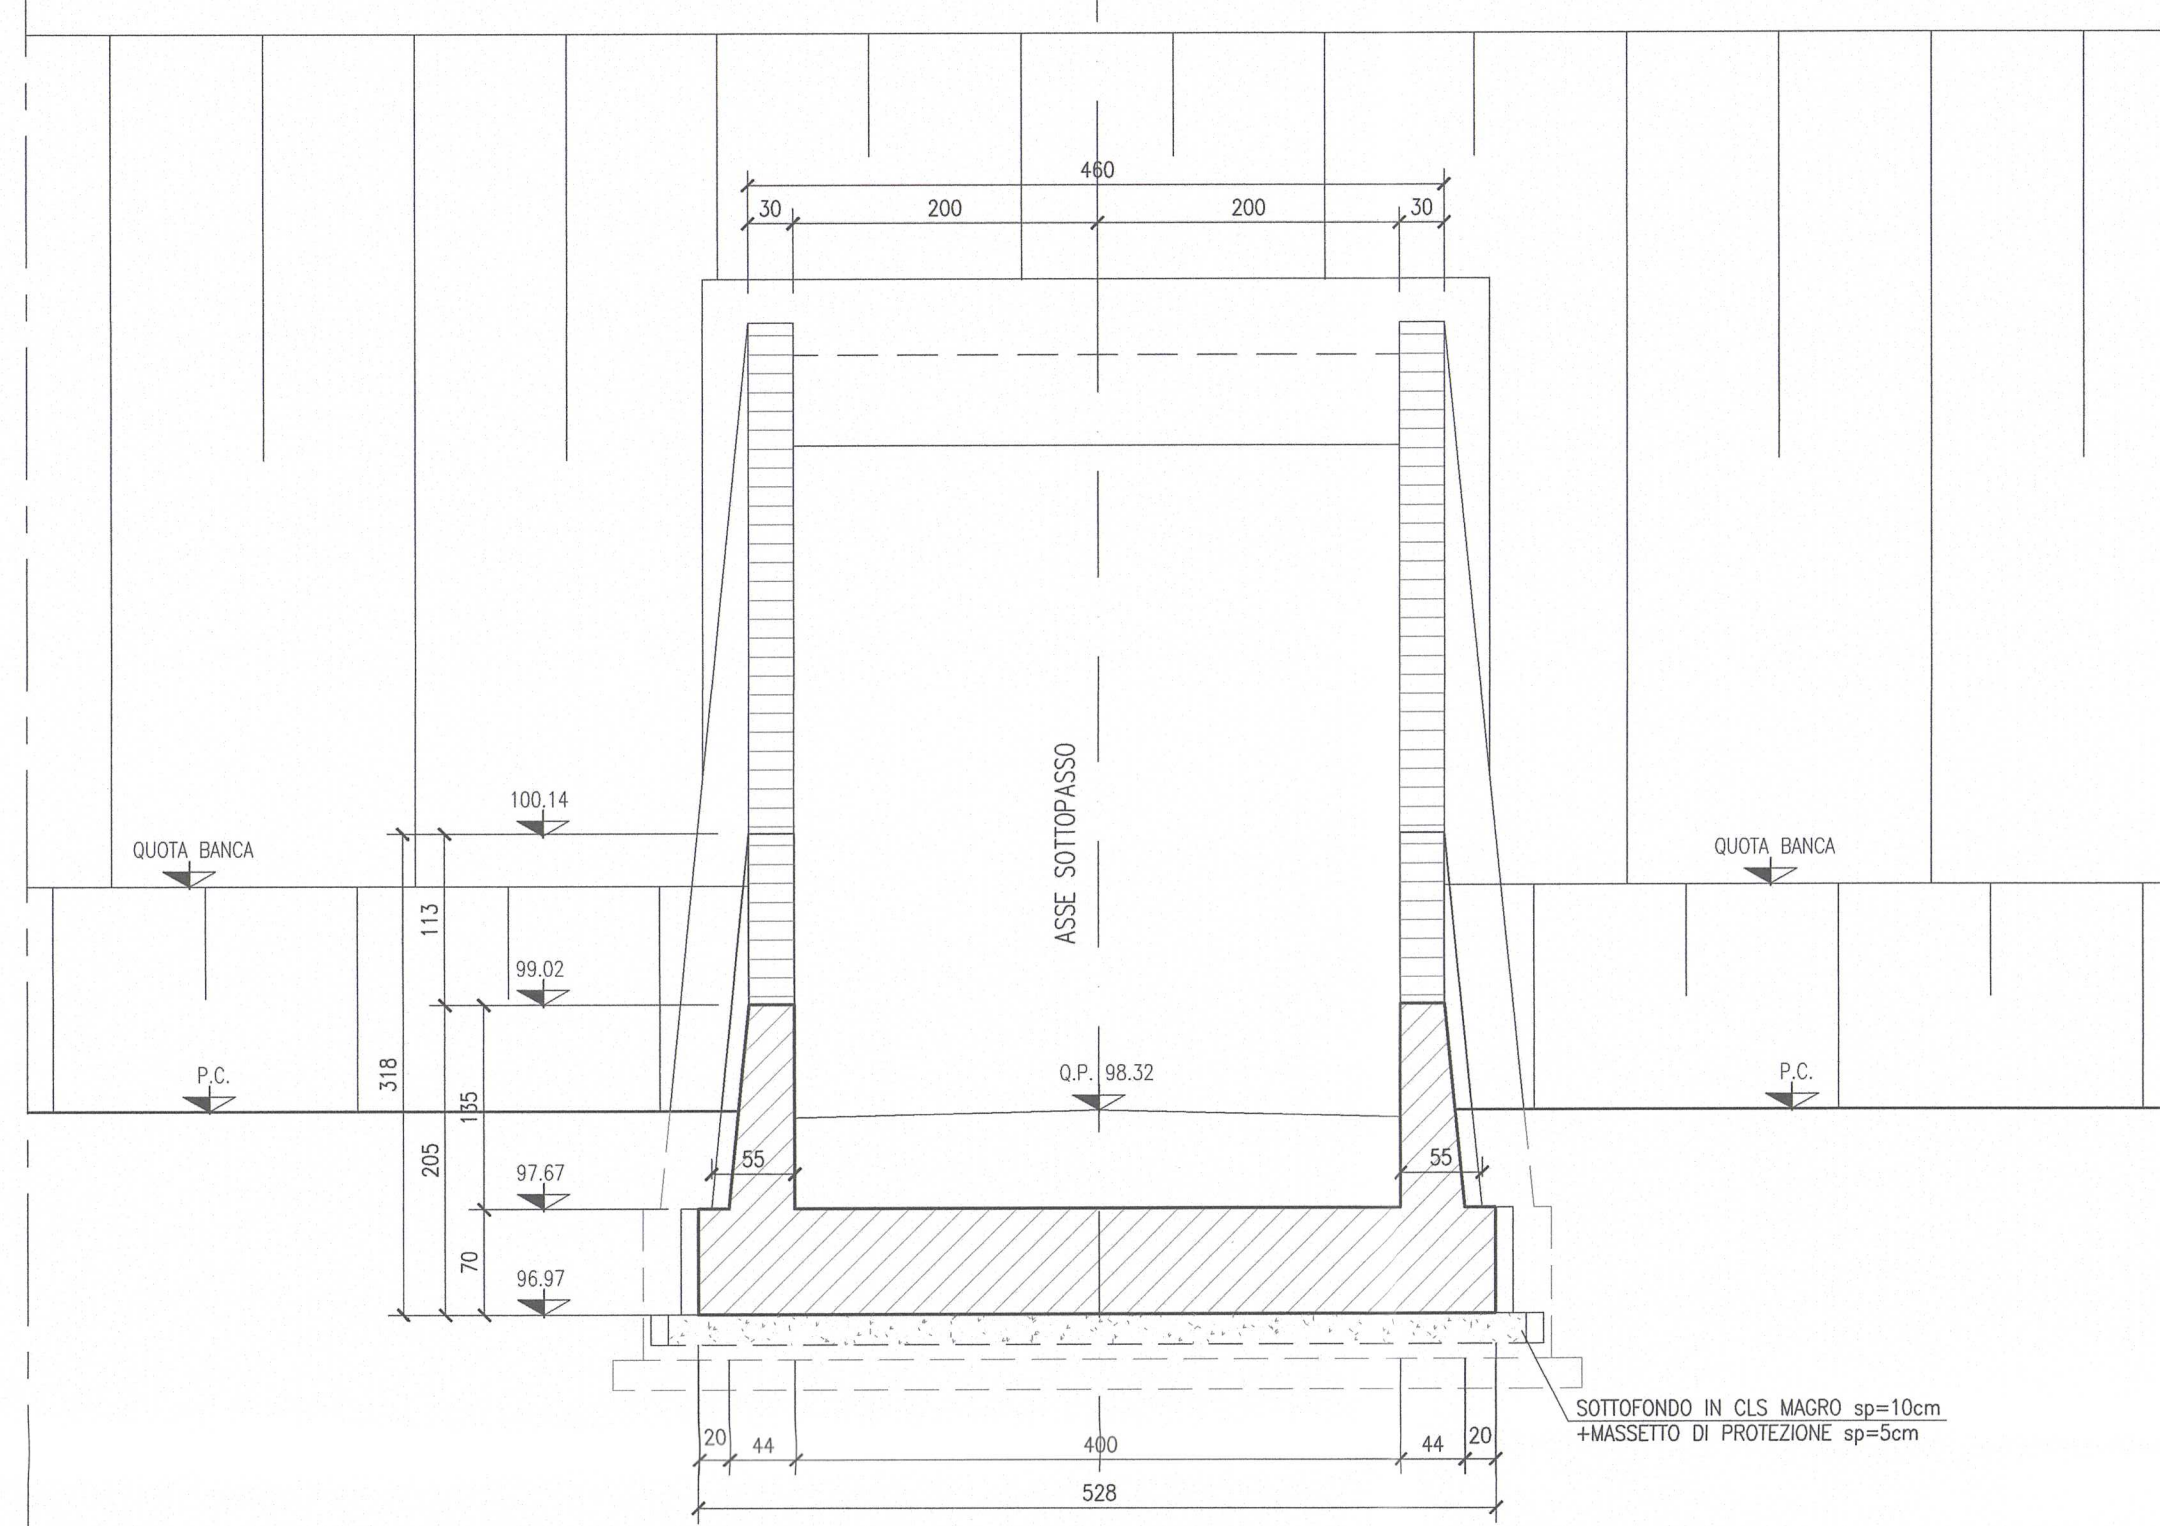


SEZIONE 2-2
SCALA 1:50

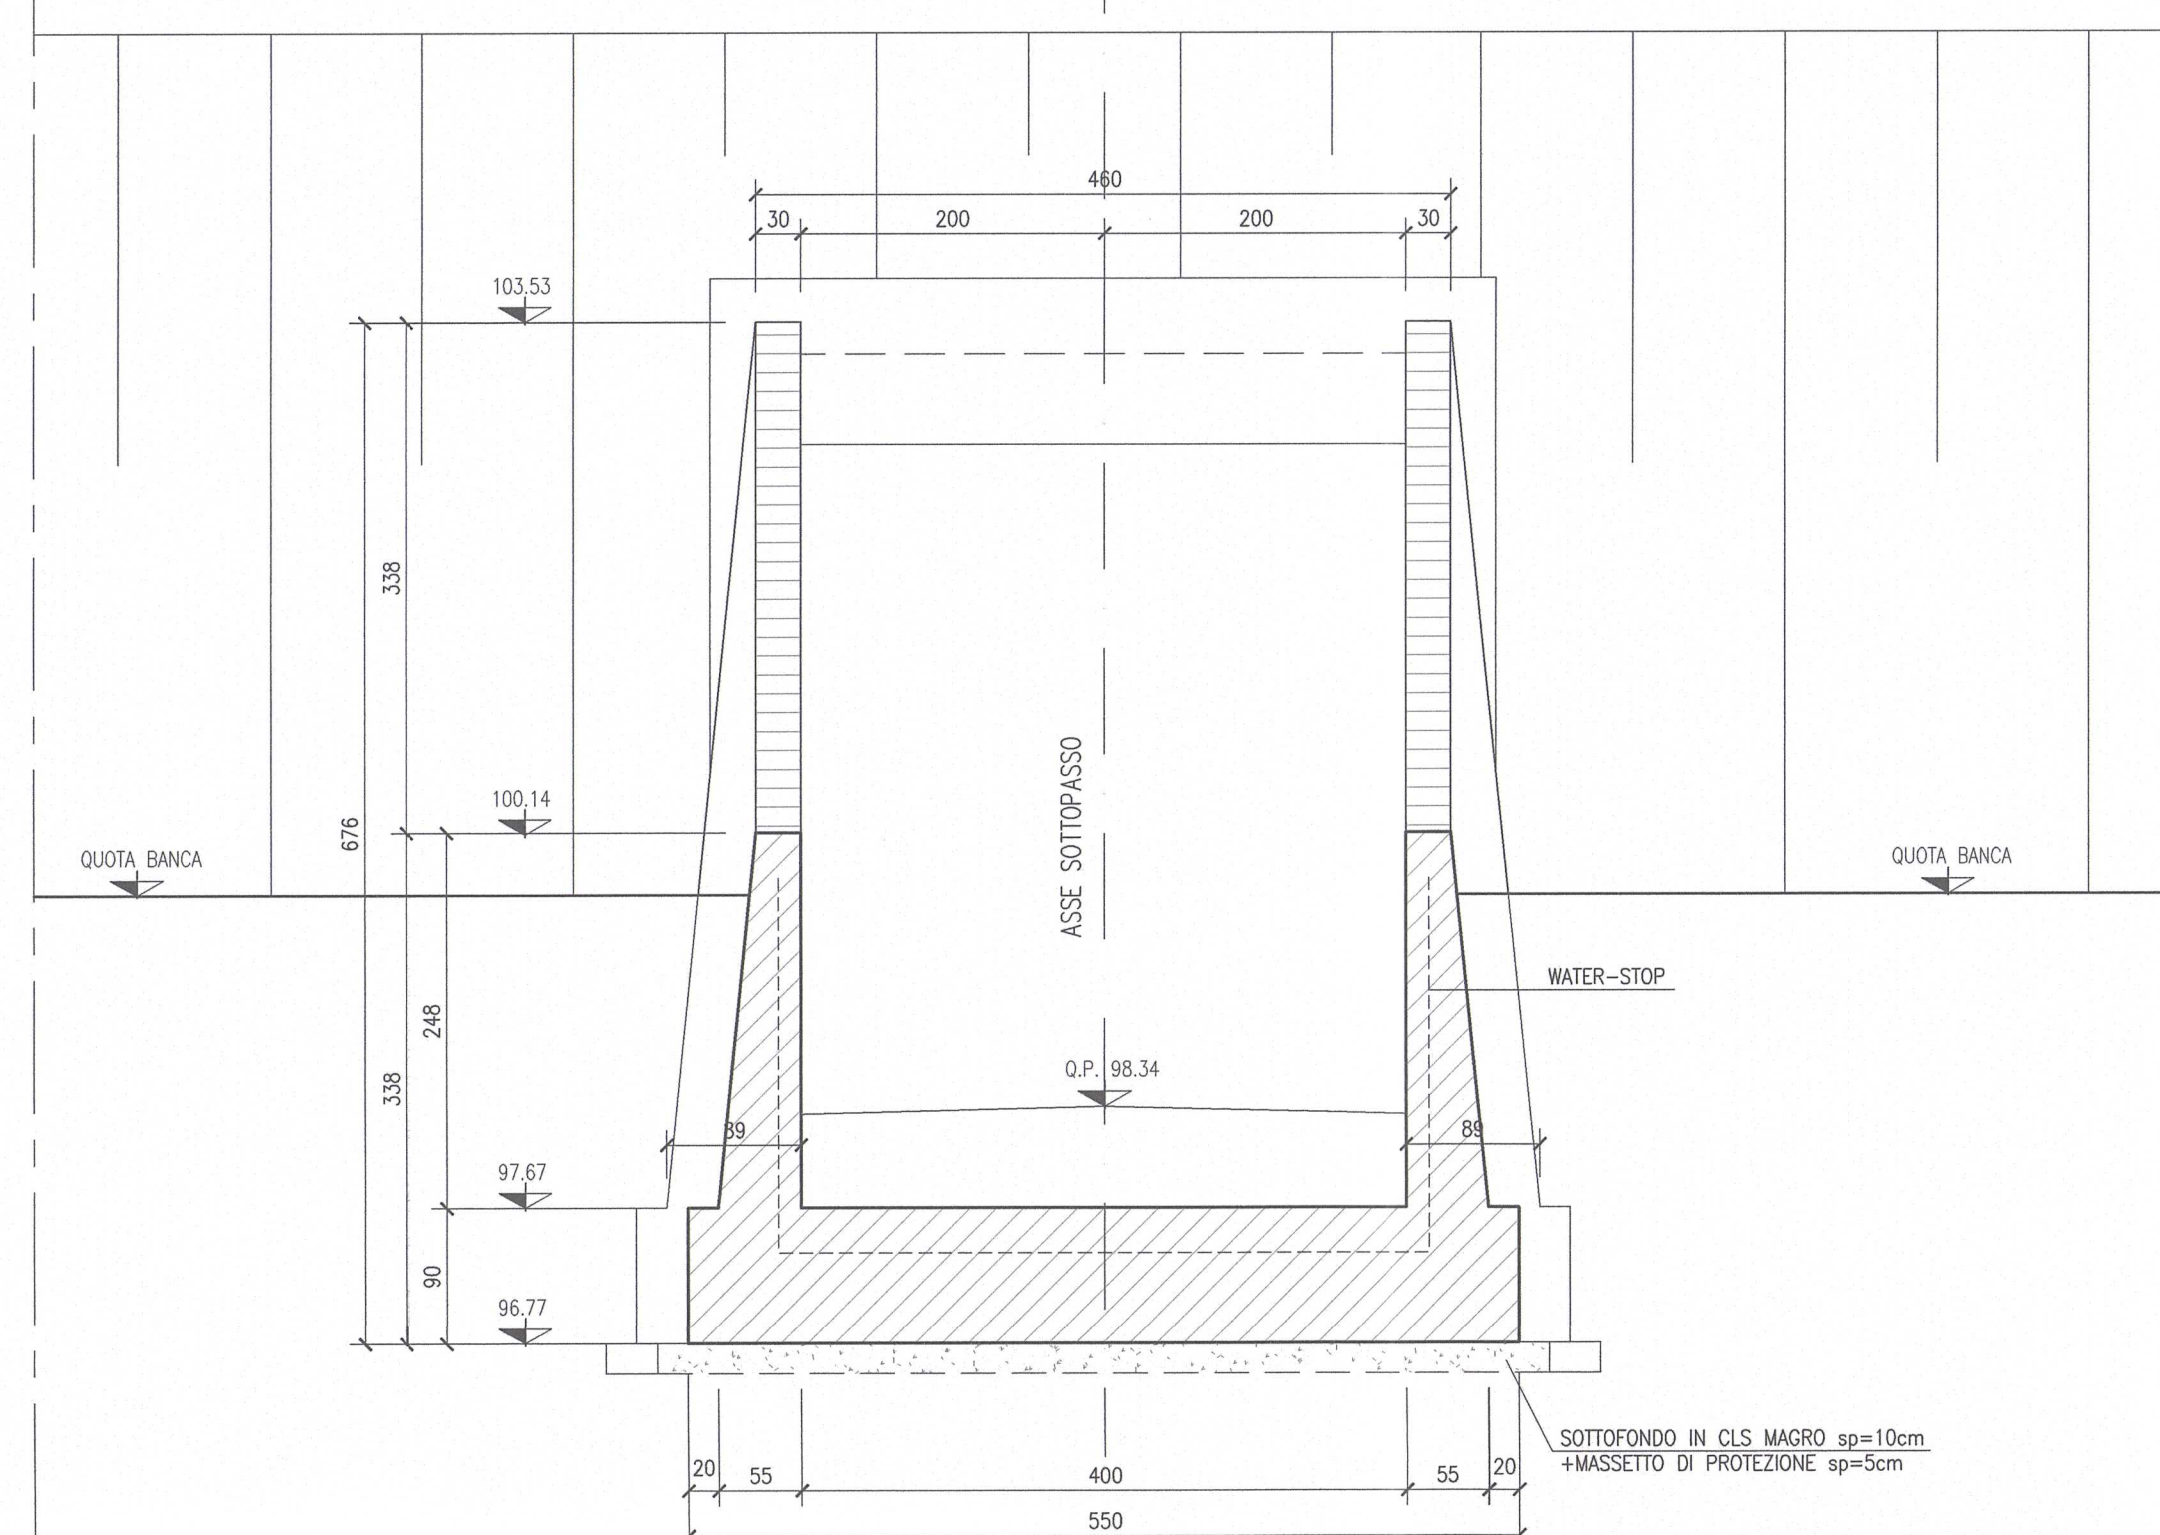


SEZIONE 3-3
SCALA 1:50

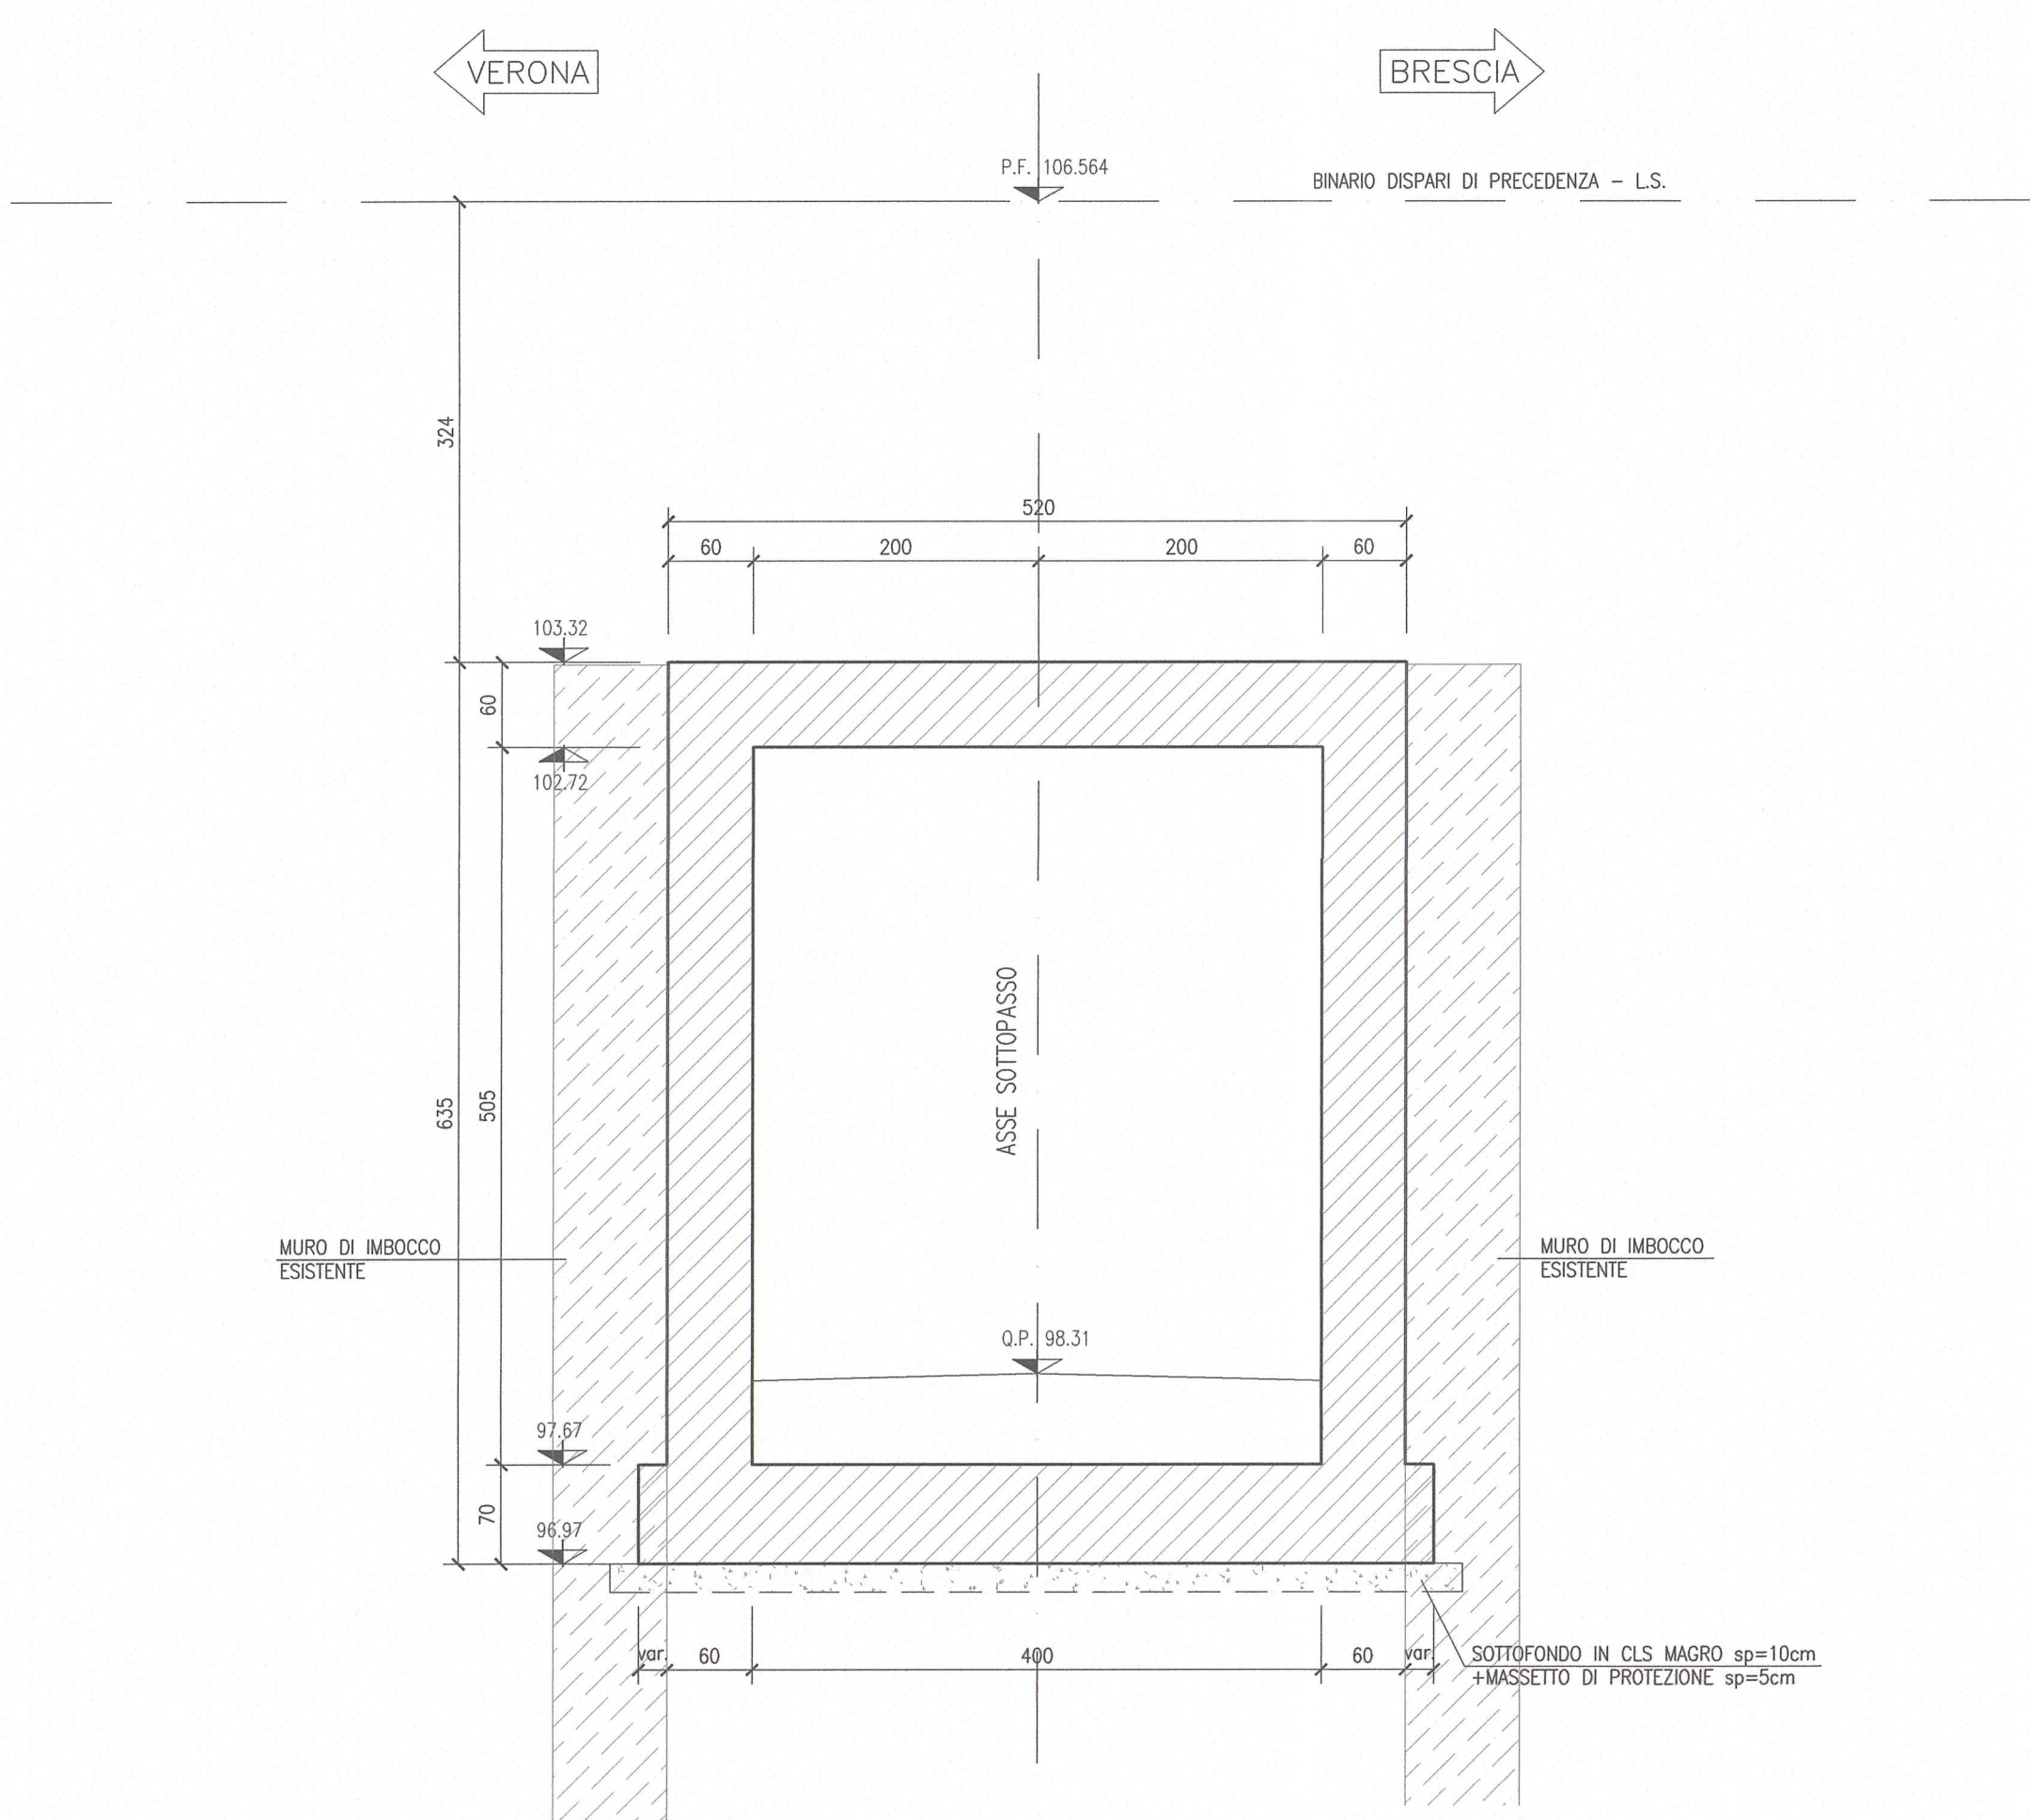


SEZIONE 4-4
SCALA 1:50

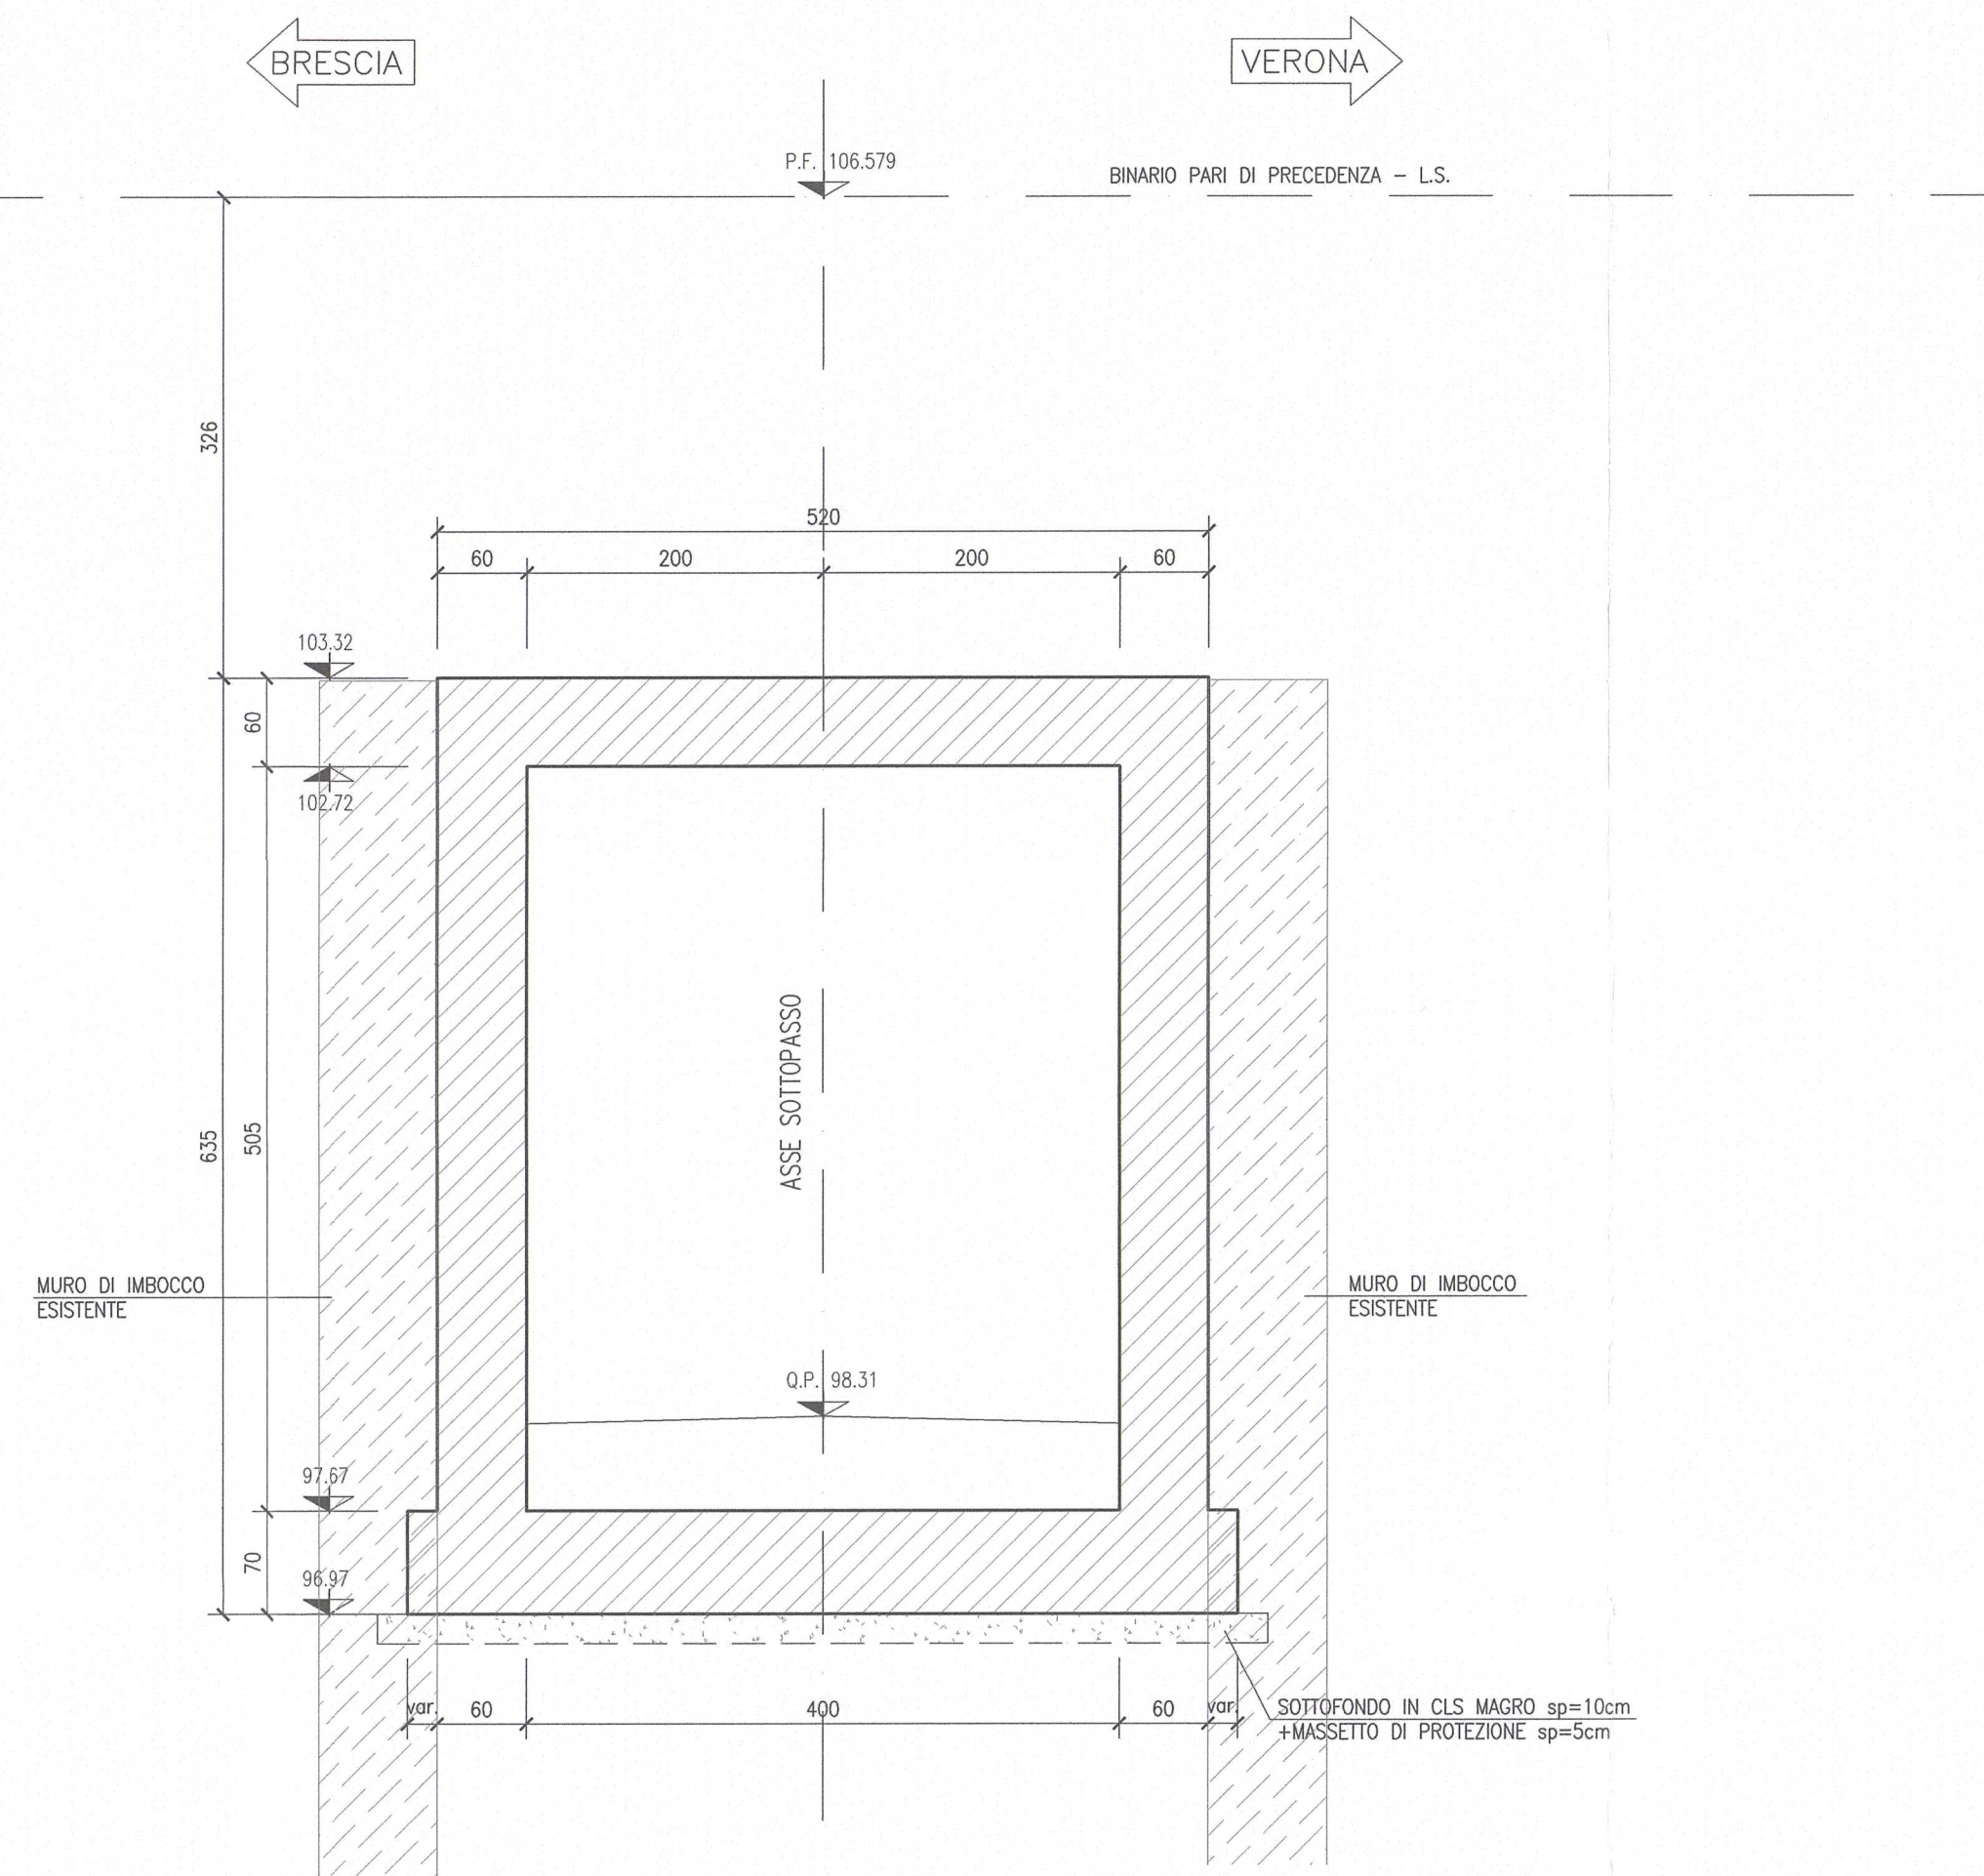


SEZIONE 5-5
SCALA 1:50

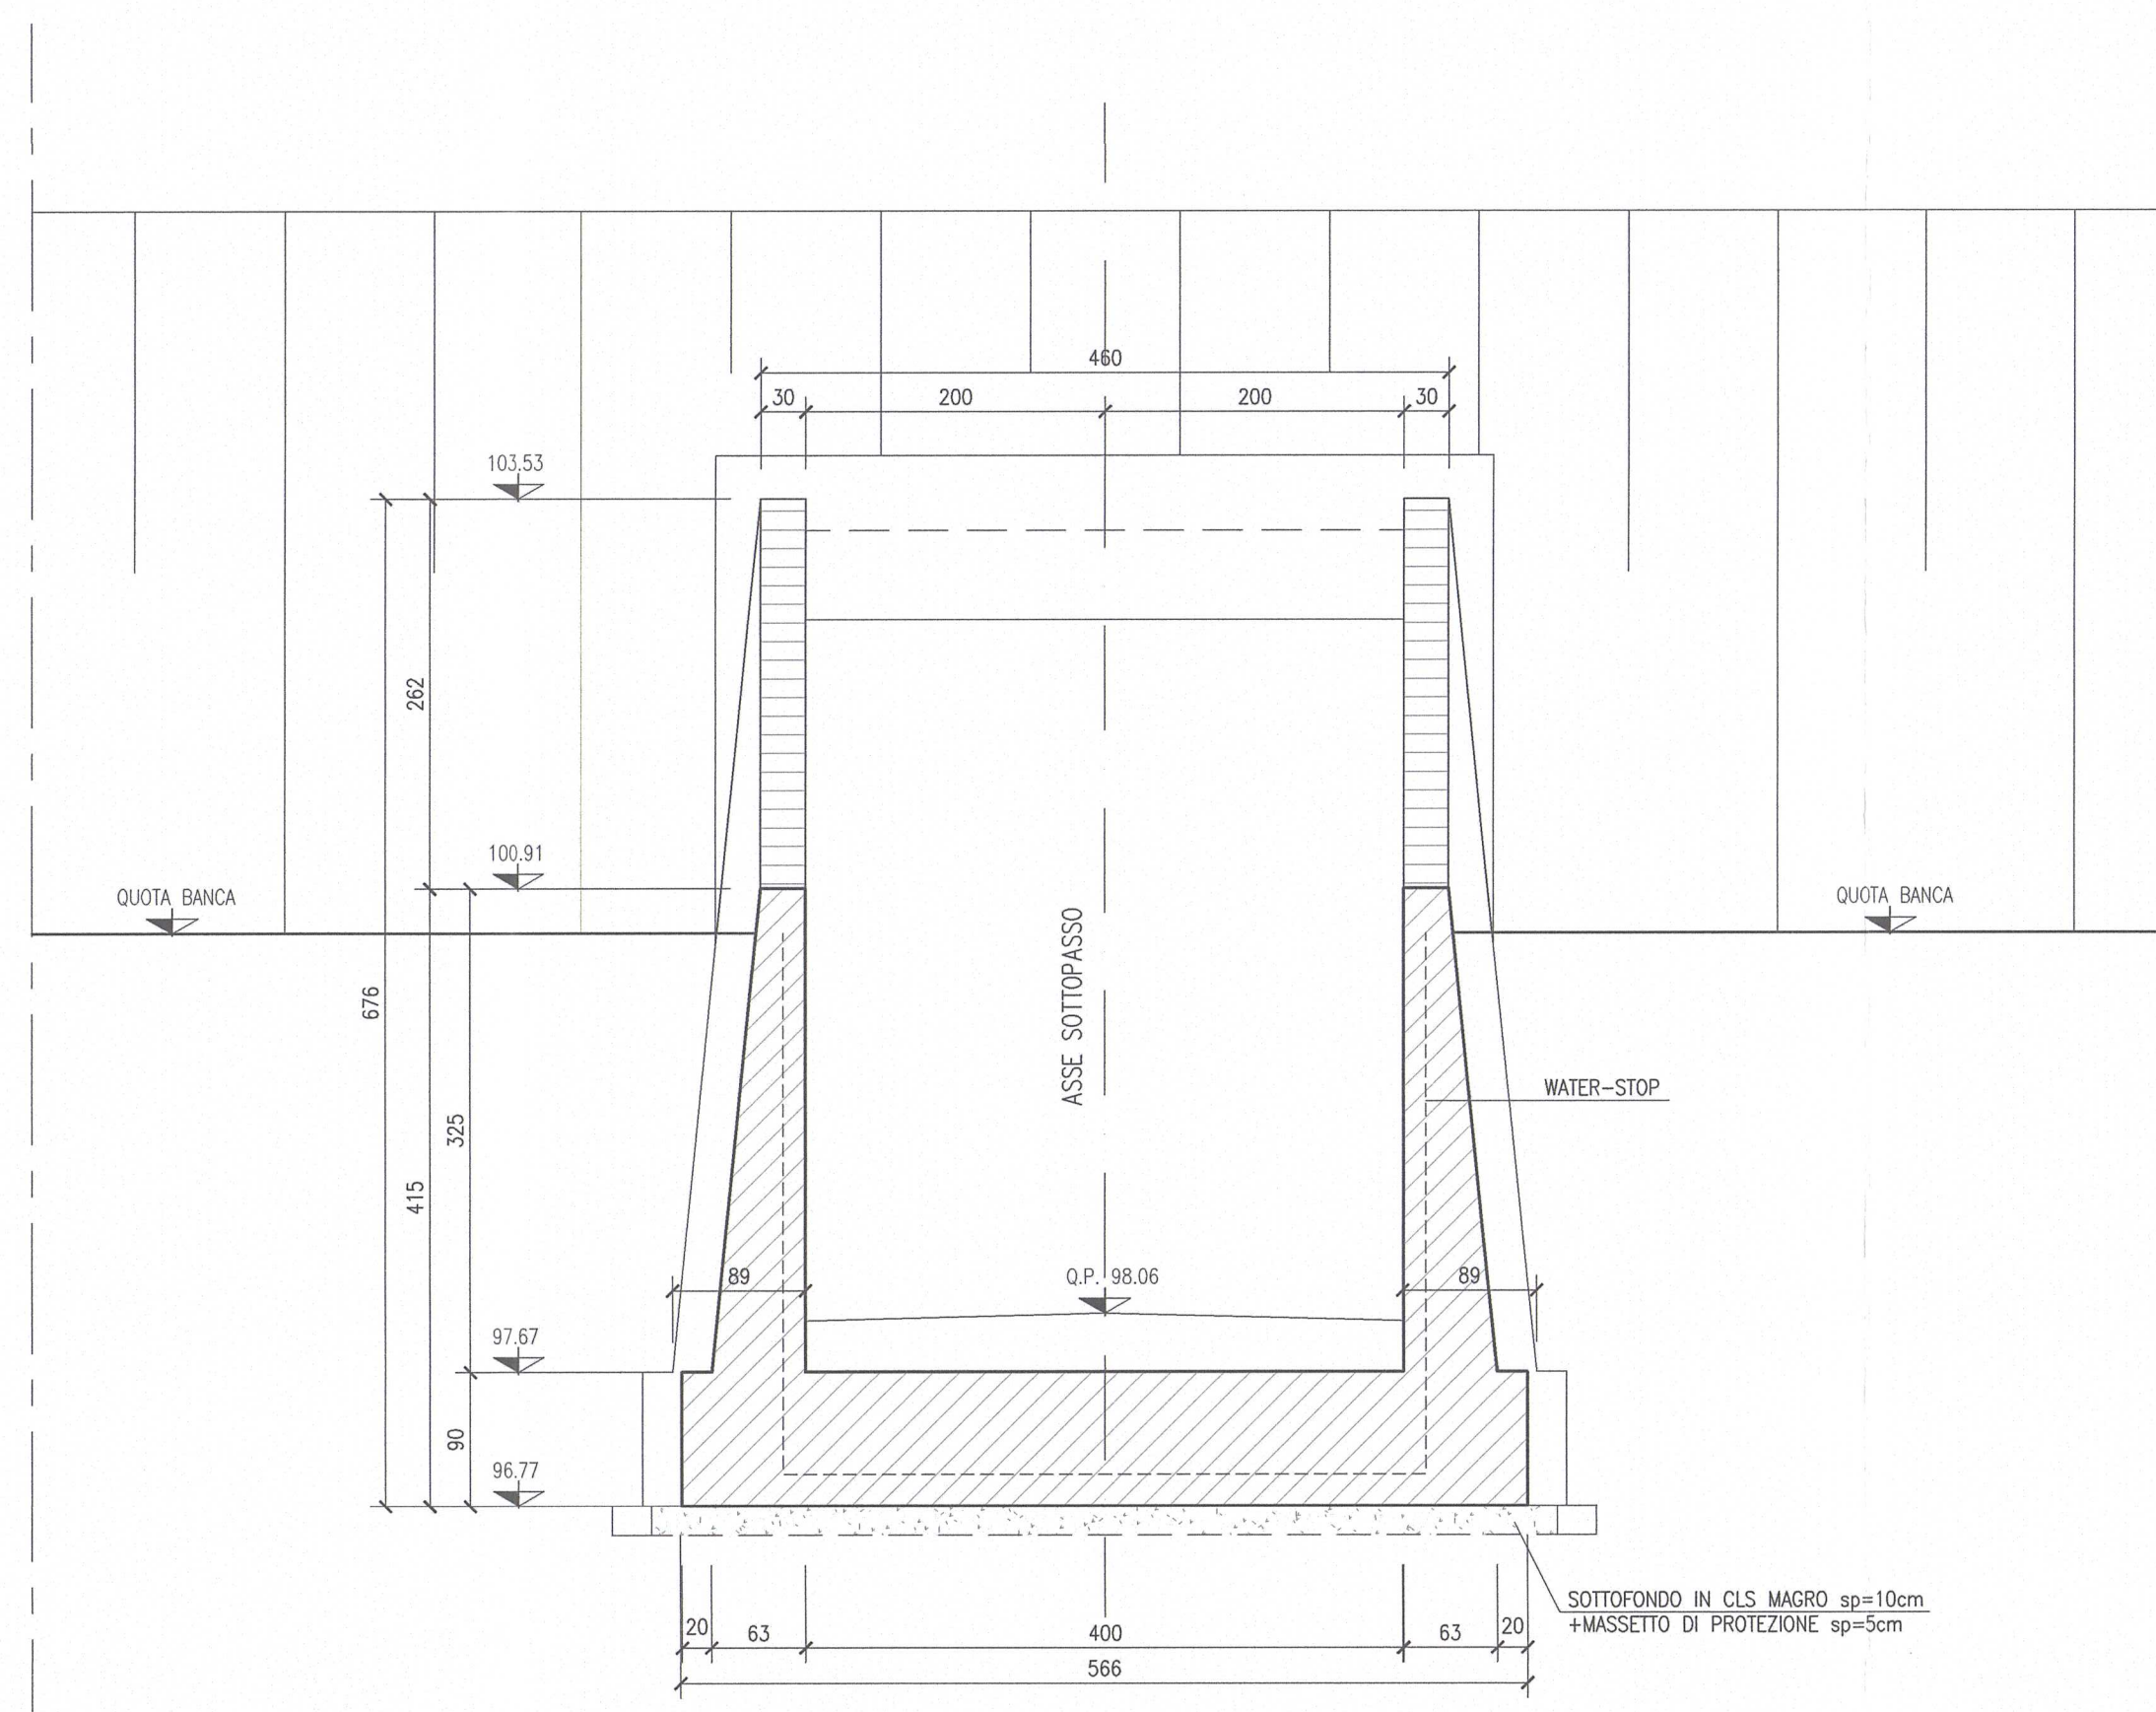


SEZIONE 6-6
SCALA 1:50

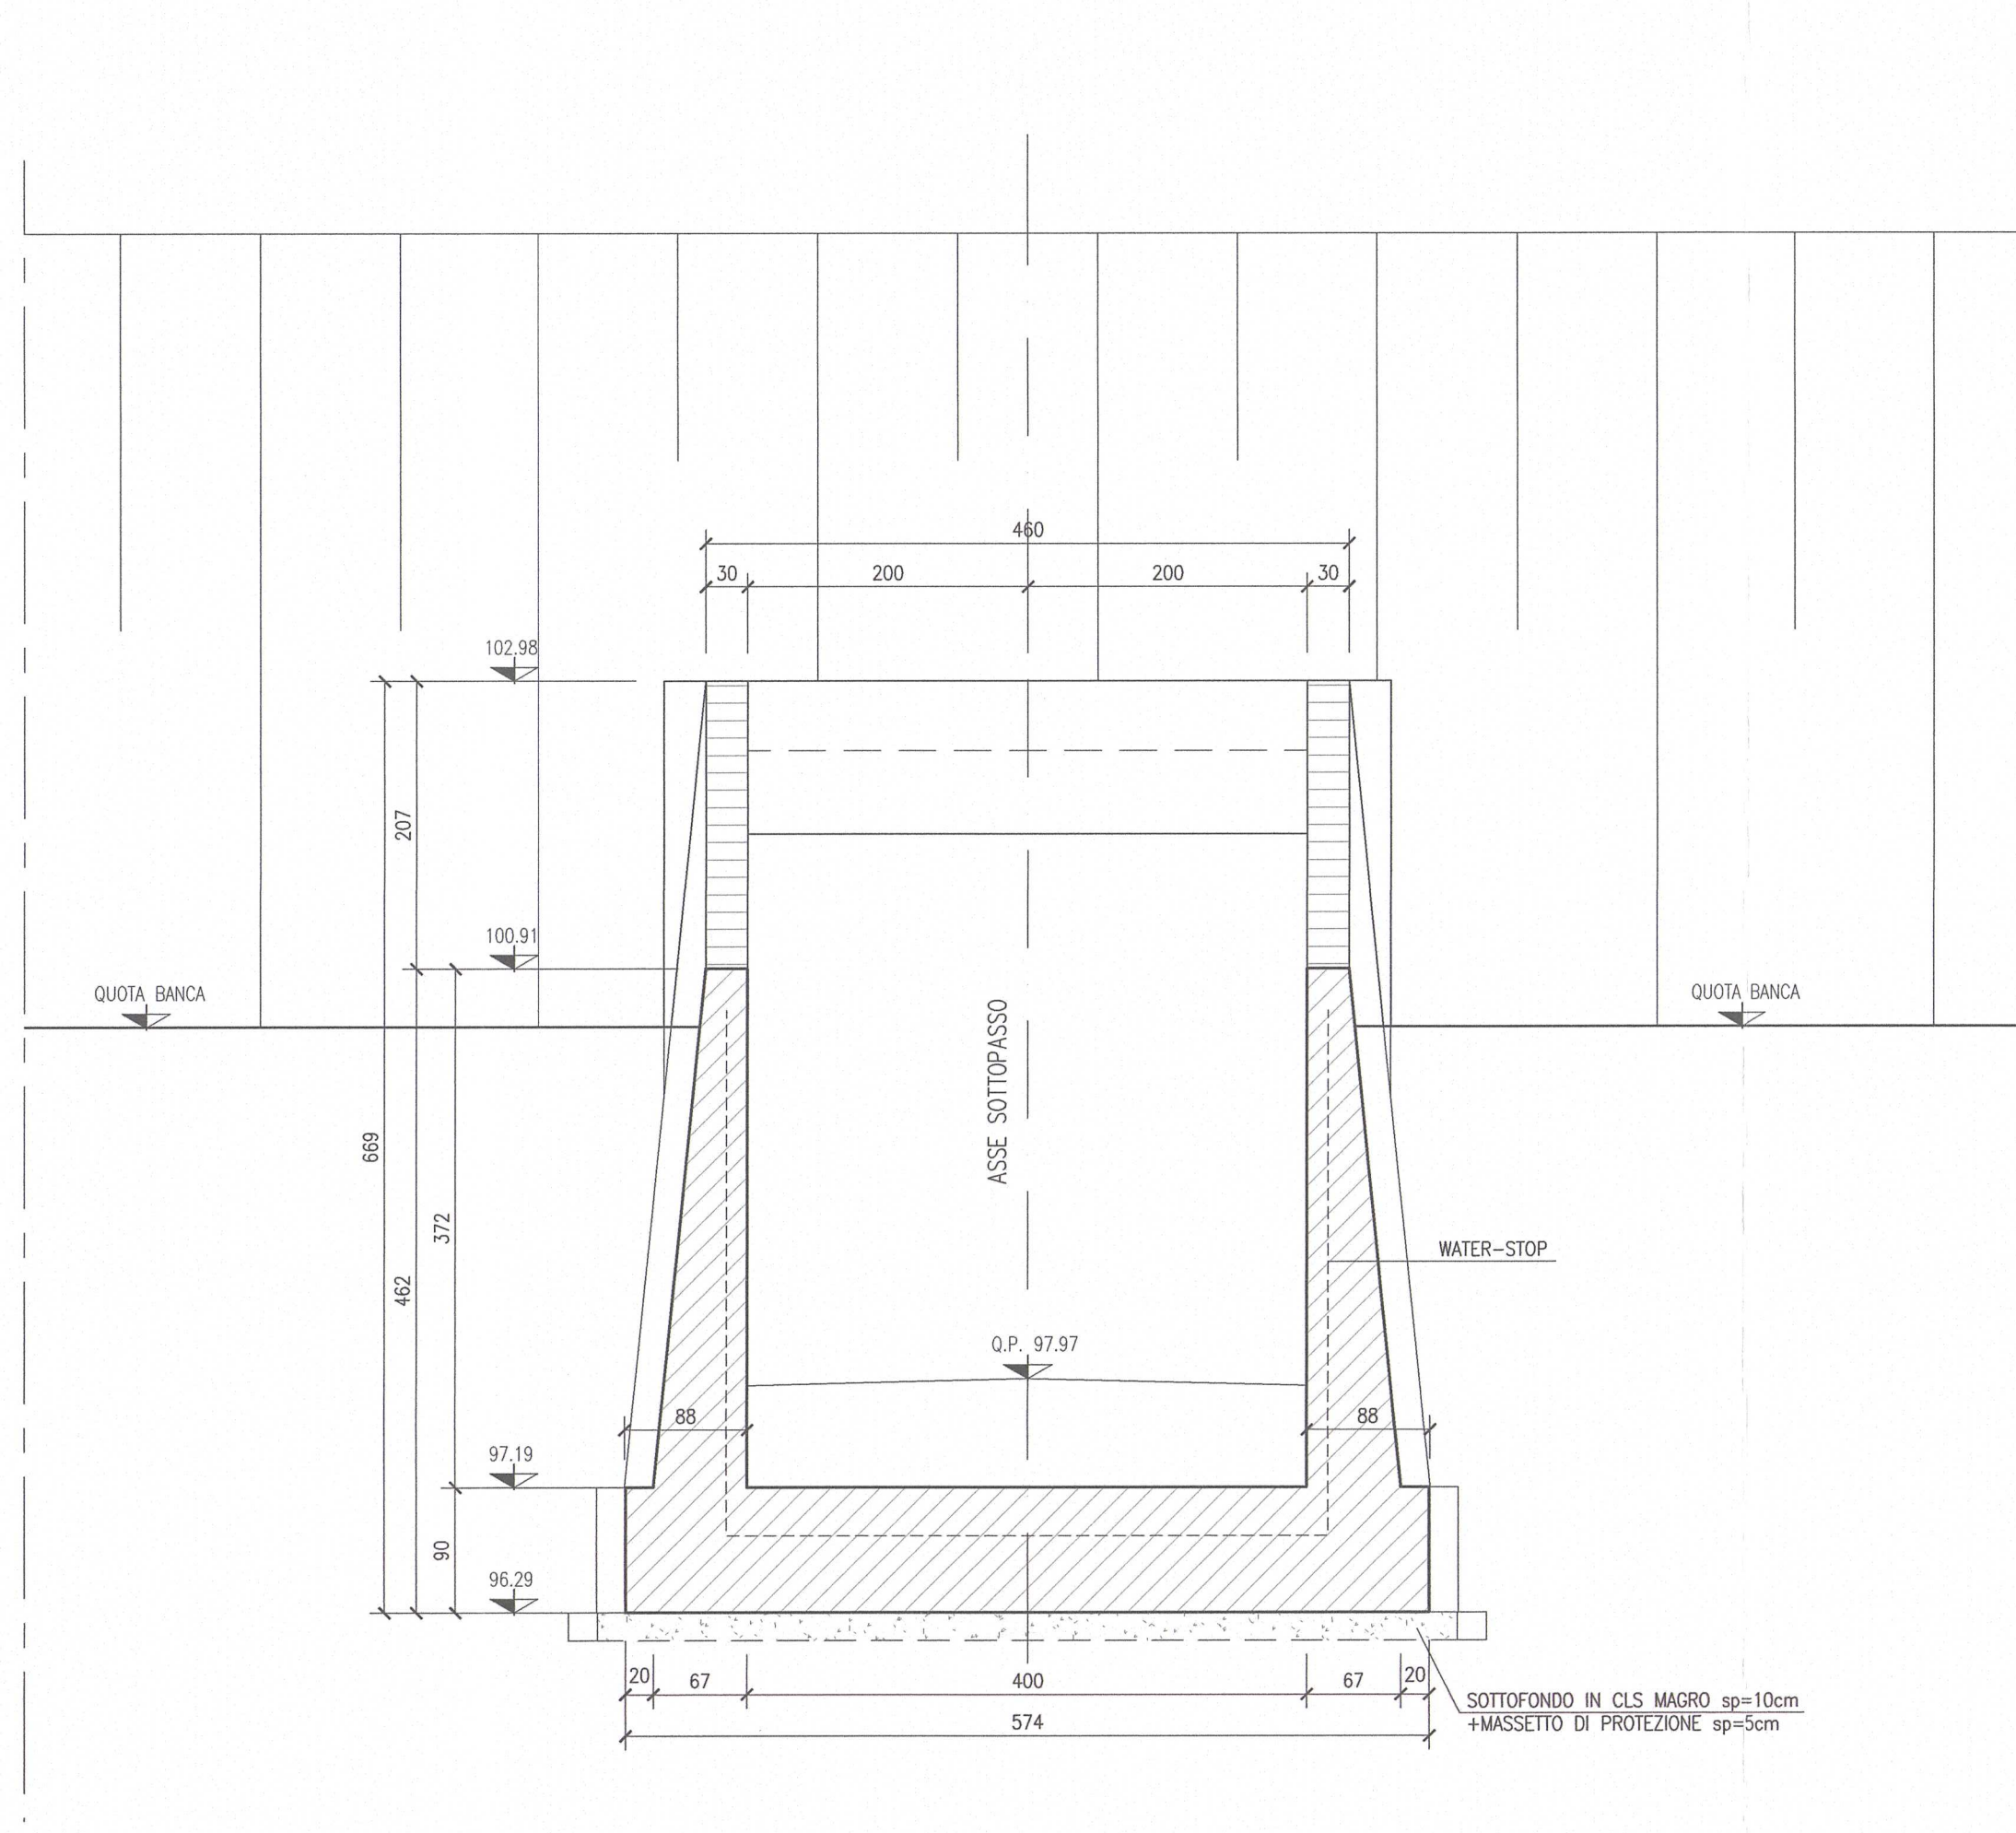


SEZIONE 7-7
SCALA 1:50

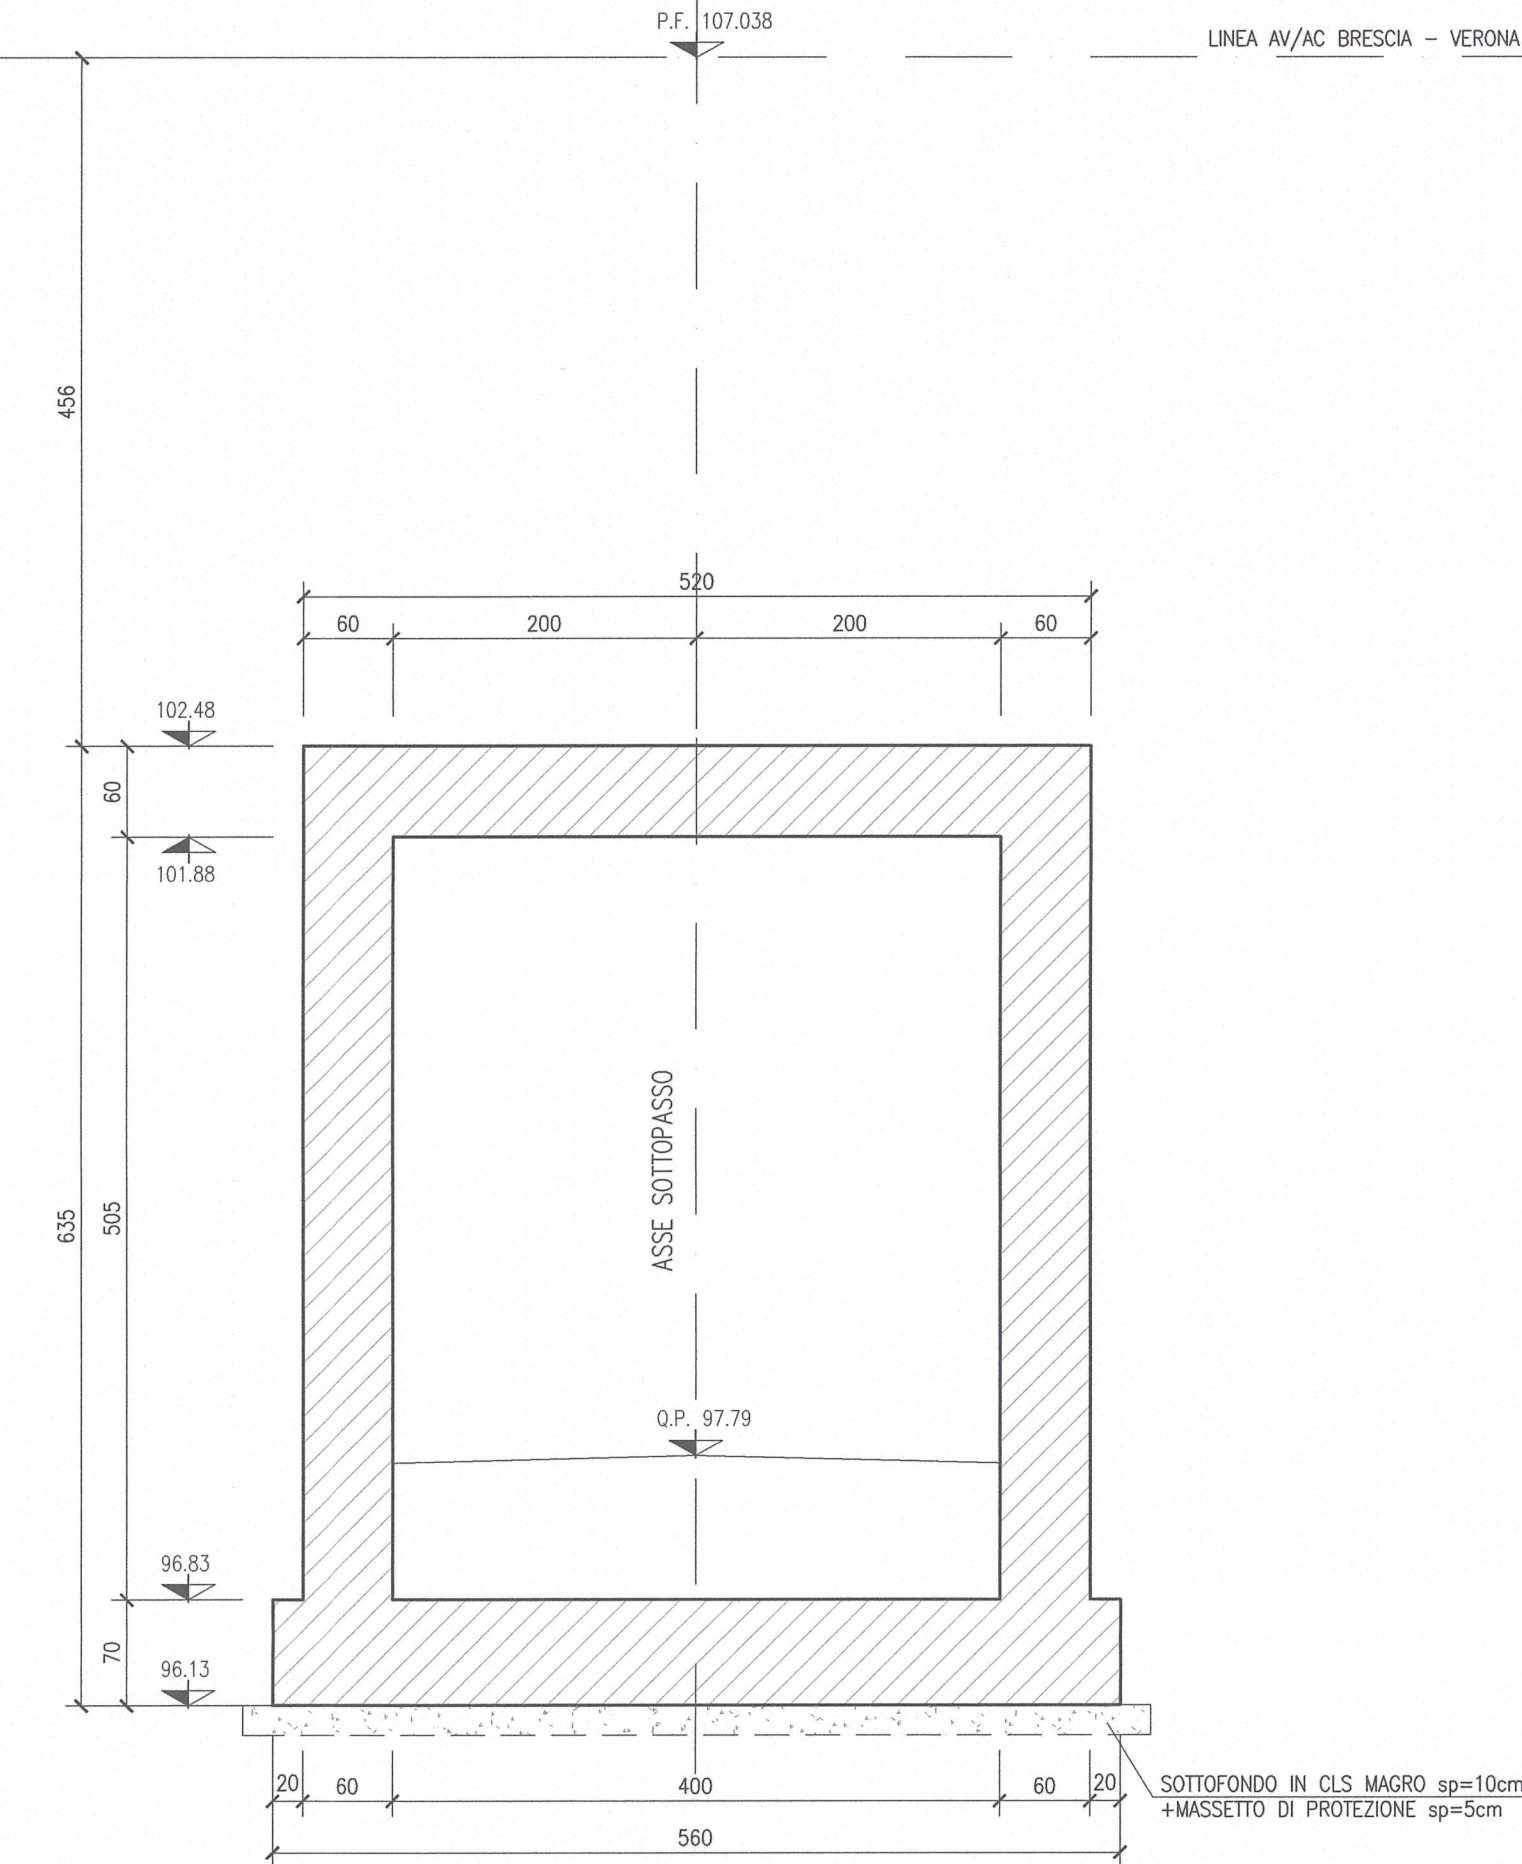

SEZIONE 8-8
SCALA 1:50

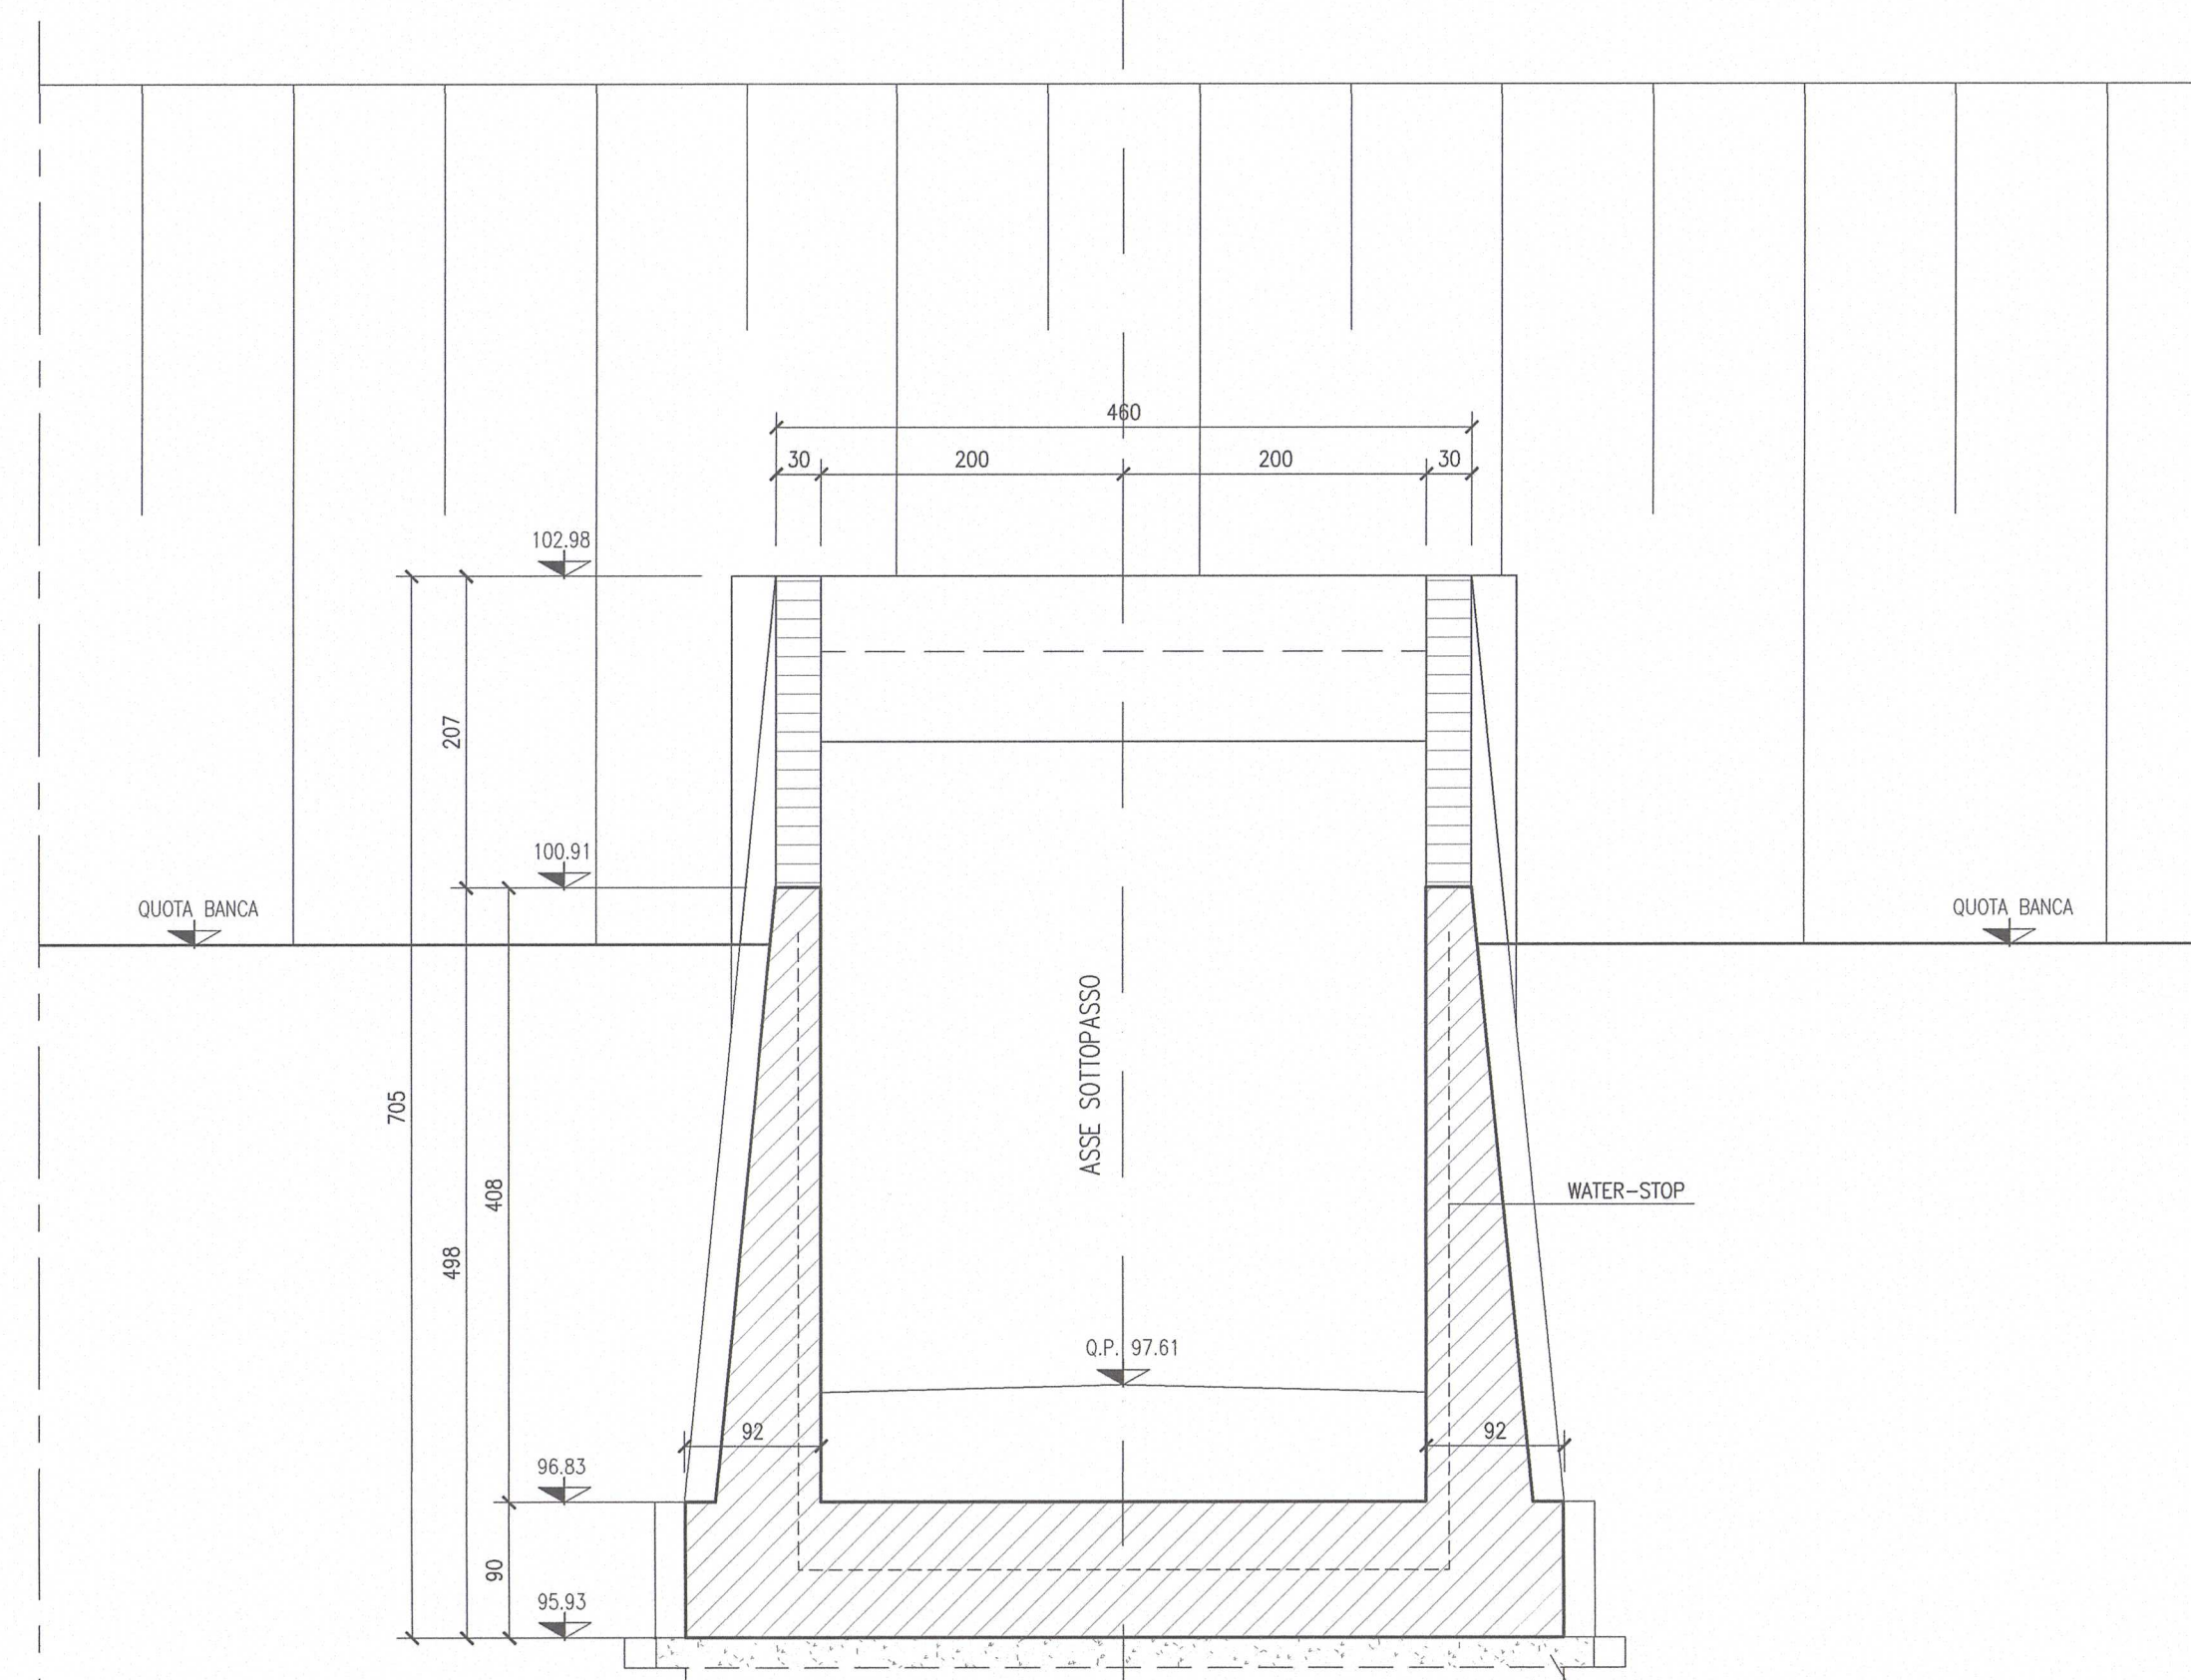

SEZIONE 9-9
SCALA 1:50

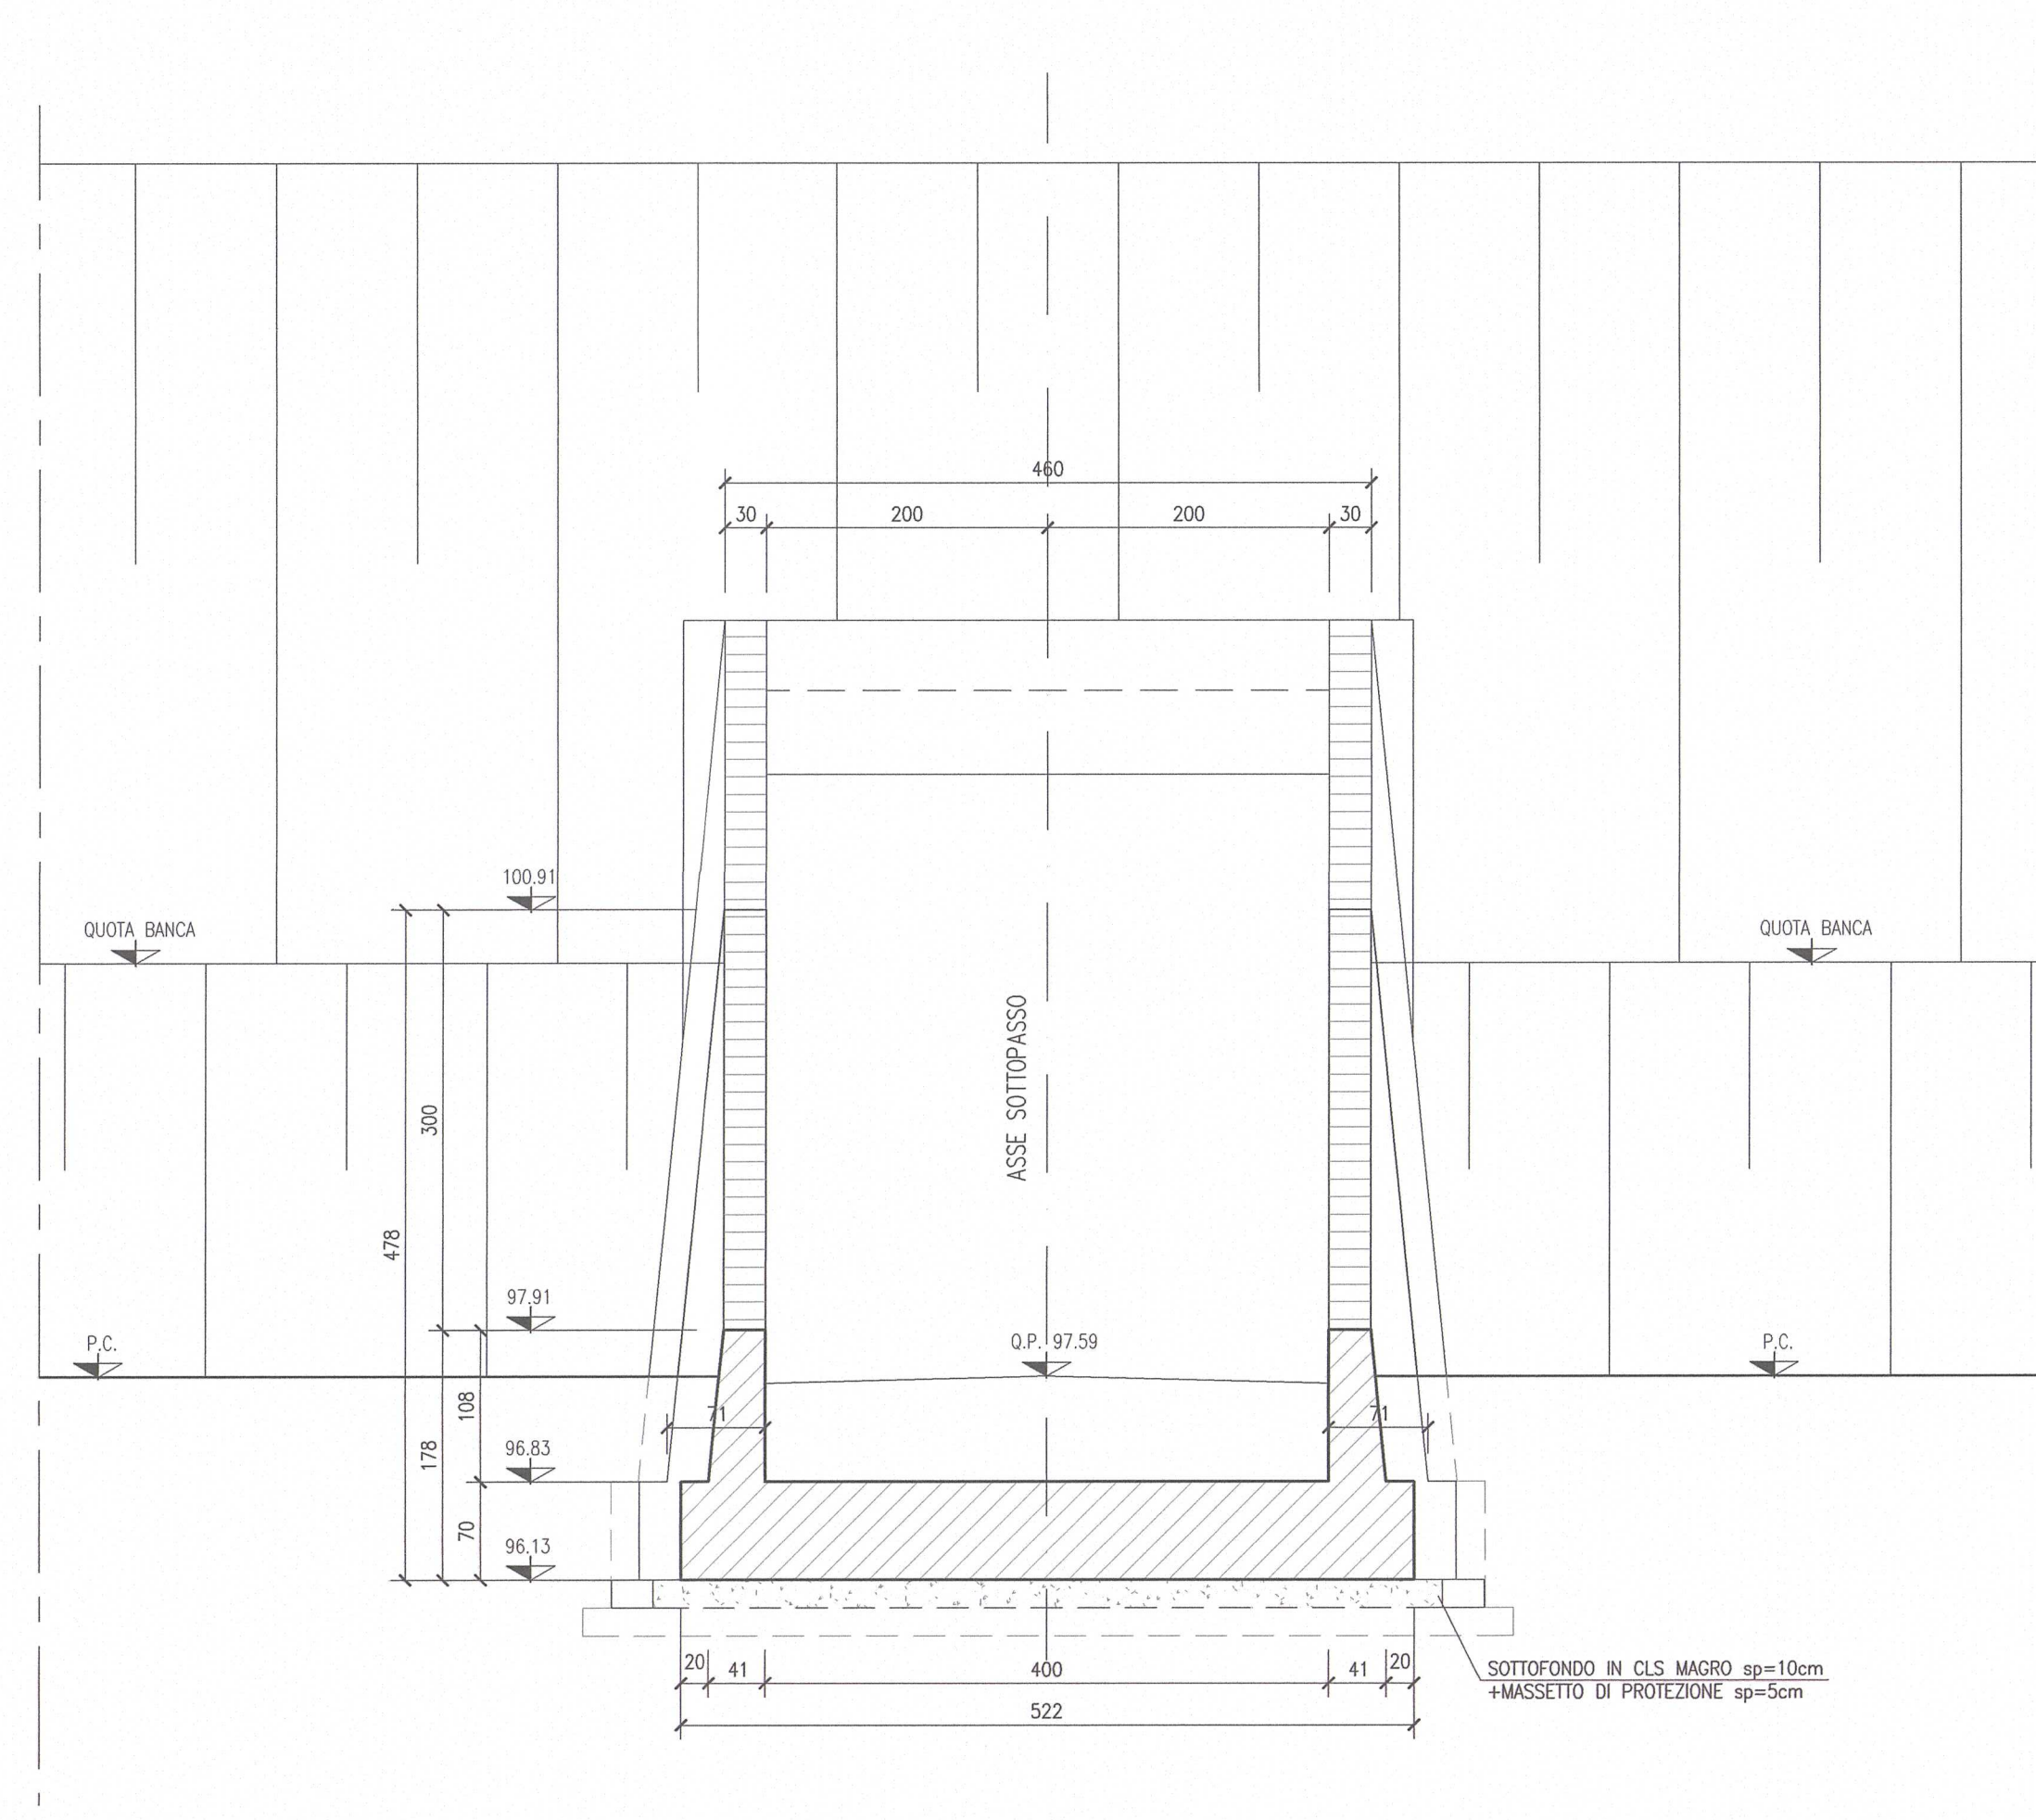


DESCRIZIONE	CODICE
- PLANIMETRIA DI PROGETTO - TAV. 1	INOR11EE2P7R0000001
- PLANIMETRIA DI PROGETTO - TAV. 2	INOR11EE2P7R0000002
- PROFILO LONGITUDINALE LINEA A.C. - TAV. 1	INOR11EE2P7R0000003
- PROFILO LONGITUDINALE LINEA A.C. - TAV. 2	INOR11EE2P7R0000004
- PROFILO LONGITUDINALE LINEA A.C. - TAV. 3	INOR11EE2P7R0000005
- L.S. RILOCIATA - PROFILO LONGITUDINALE BINARIO DI PRECEDENZA PAB	INOR11EE2P7R0020001
- L.S. RILOCIATA - PROFILO LONGITUDINALE BINARIO DI PRECEDENZA DSPAB	INOR11EE2P7R0020002

NOTE GENERALI

- TUTTE LE MISURE SONO ESPRESSE IN CENTIMETRI
- TUTTE LE QUOTE ALTIMETRICHE SONO ESPRESSE IN METRI S.I.M.
- TUTTI GLI ANGOLI SONO ESPRESSE IN GRADI DECIMALI
- TUTTE LE PROGRESSIVE SONO ESPRESSE IN CHILOMETRI
- TUTTE LE COORDINATE SONO ESPRESSE IN METRI
- LA QUOTA DELLA FALDA IDRICA DI PROGETTO È ASSUNTA PARI A 78.18 m
- PER I DETTAGLI RELATIVI ALLE IMPERMEABILIZZAZIONI DELLE SUPERFICI CONTRO TERRA DELLO SCATOLARE SOTTO AV E DEI MURI A "U" SI APPLICANO RISPETTIVAMENTE I PARTICOLARI P1 E P2 RIPORTATI NELL'ELABORATO INOR11EE2BZSL0009002
- PER I DETTAGLI RELATIVI AI GIUNTI TRA LE STRUTTURE, SI APPLICANO I PARTICOLARI P12, P13 E P14 RIPORTATI NELL'ELABORATO INOR11EE2BZSL0009002
- INCIDENZE ARMATURA:
 - MURI AD U 105 Kg/mc
 - SOTTOPASSI SCATOLARI 170 Kg/mc

CARATTERISTICHE DEI MATERIALI

- PER LE CARATTERISTICHE DEI MATERIALI FARE RIFERIMENTO ALL'ELABORATO INOR11EE24TSL0000001

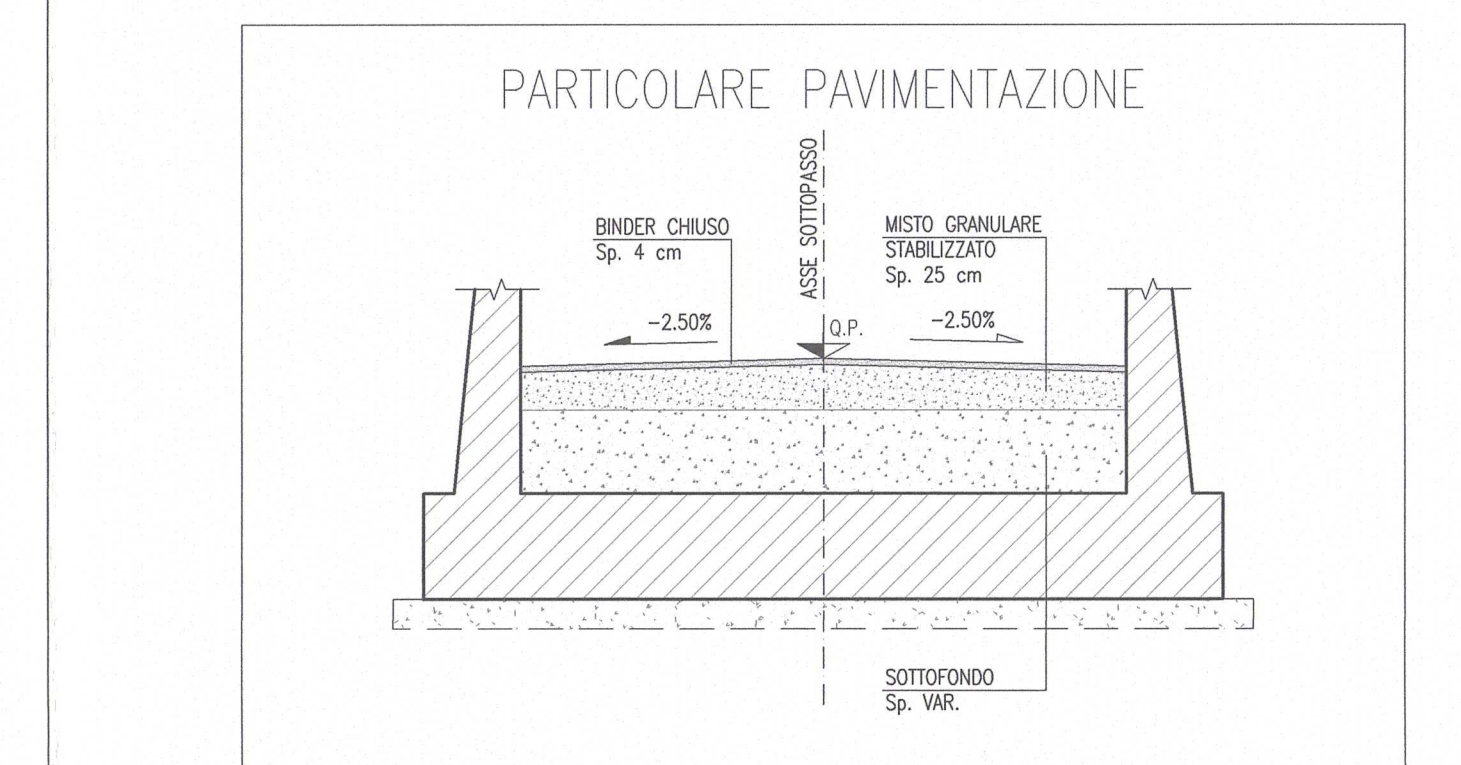

COMMITTENTE: **RFI** RETE FERROVIARIA ITALIANA GRUPPO FERROVIE DELLO STATO

ALTA SORVEGLIANZA: **ITALFERR** GRUPPO FERROVIE DELLO STATO

GENERAL CONTRACTOR: **Cepav due** Consorzio ENI per l'Alta Velocità

INFRASTRUTTURE FERROVIARIE STRATEGICHE DEFINITE DALLA LEGGE OBIETTIVO N. 443/01

LINEA A.V. /A.C. TORINO - VENEZIA Tratta MILANO - VERONA
Lotto funzionale Brescia-Verona
PROGETTO ESECUTIVO

VARIANTE DI TRACCIATO IN CORRISPONDENZA PROPRIETÀ ANCAP
SLF1 - SOTTOPASSO PODERALE
CARPENTERIA
SEZIONI TRASVERSALI

COMMESSA	LOTTO	FASE	ENTE	TIPO DOC.	OPER./DISCIPLINA	PROGR.	REV.
INOR	11	E	E2	BB	SLF100	006	A

PROGETTAZIONE: **ROBERTA** PROGETTISTA

FIG. 701447334A File: INOR11EE2BZSLF100006A_01.dwg