



DESCRIZIONE	CODICE
- PLANIMETRIA DI PROGETTO - TAV. 1	INOR11EE2P7R0000001
- PLANIMETRIA DI PROGETTO - TAV. 2	INOR11EE2P7R0000002
- PROFILO LONGITUDINALE LINEA A.C. - TAV. 1	INOR11EE2P7R0000001
- PROFILO LONGITUDINALE LINEA A.C. - TAV. 2	INOR11EE2P7R0000002
- PROFILO LONGITUDINALE LINEA A.C. - TAV. 3	INOR11EE2P7R0000003


SEZIONE A-A
SCALA 1:50

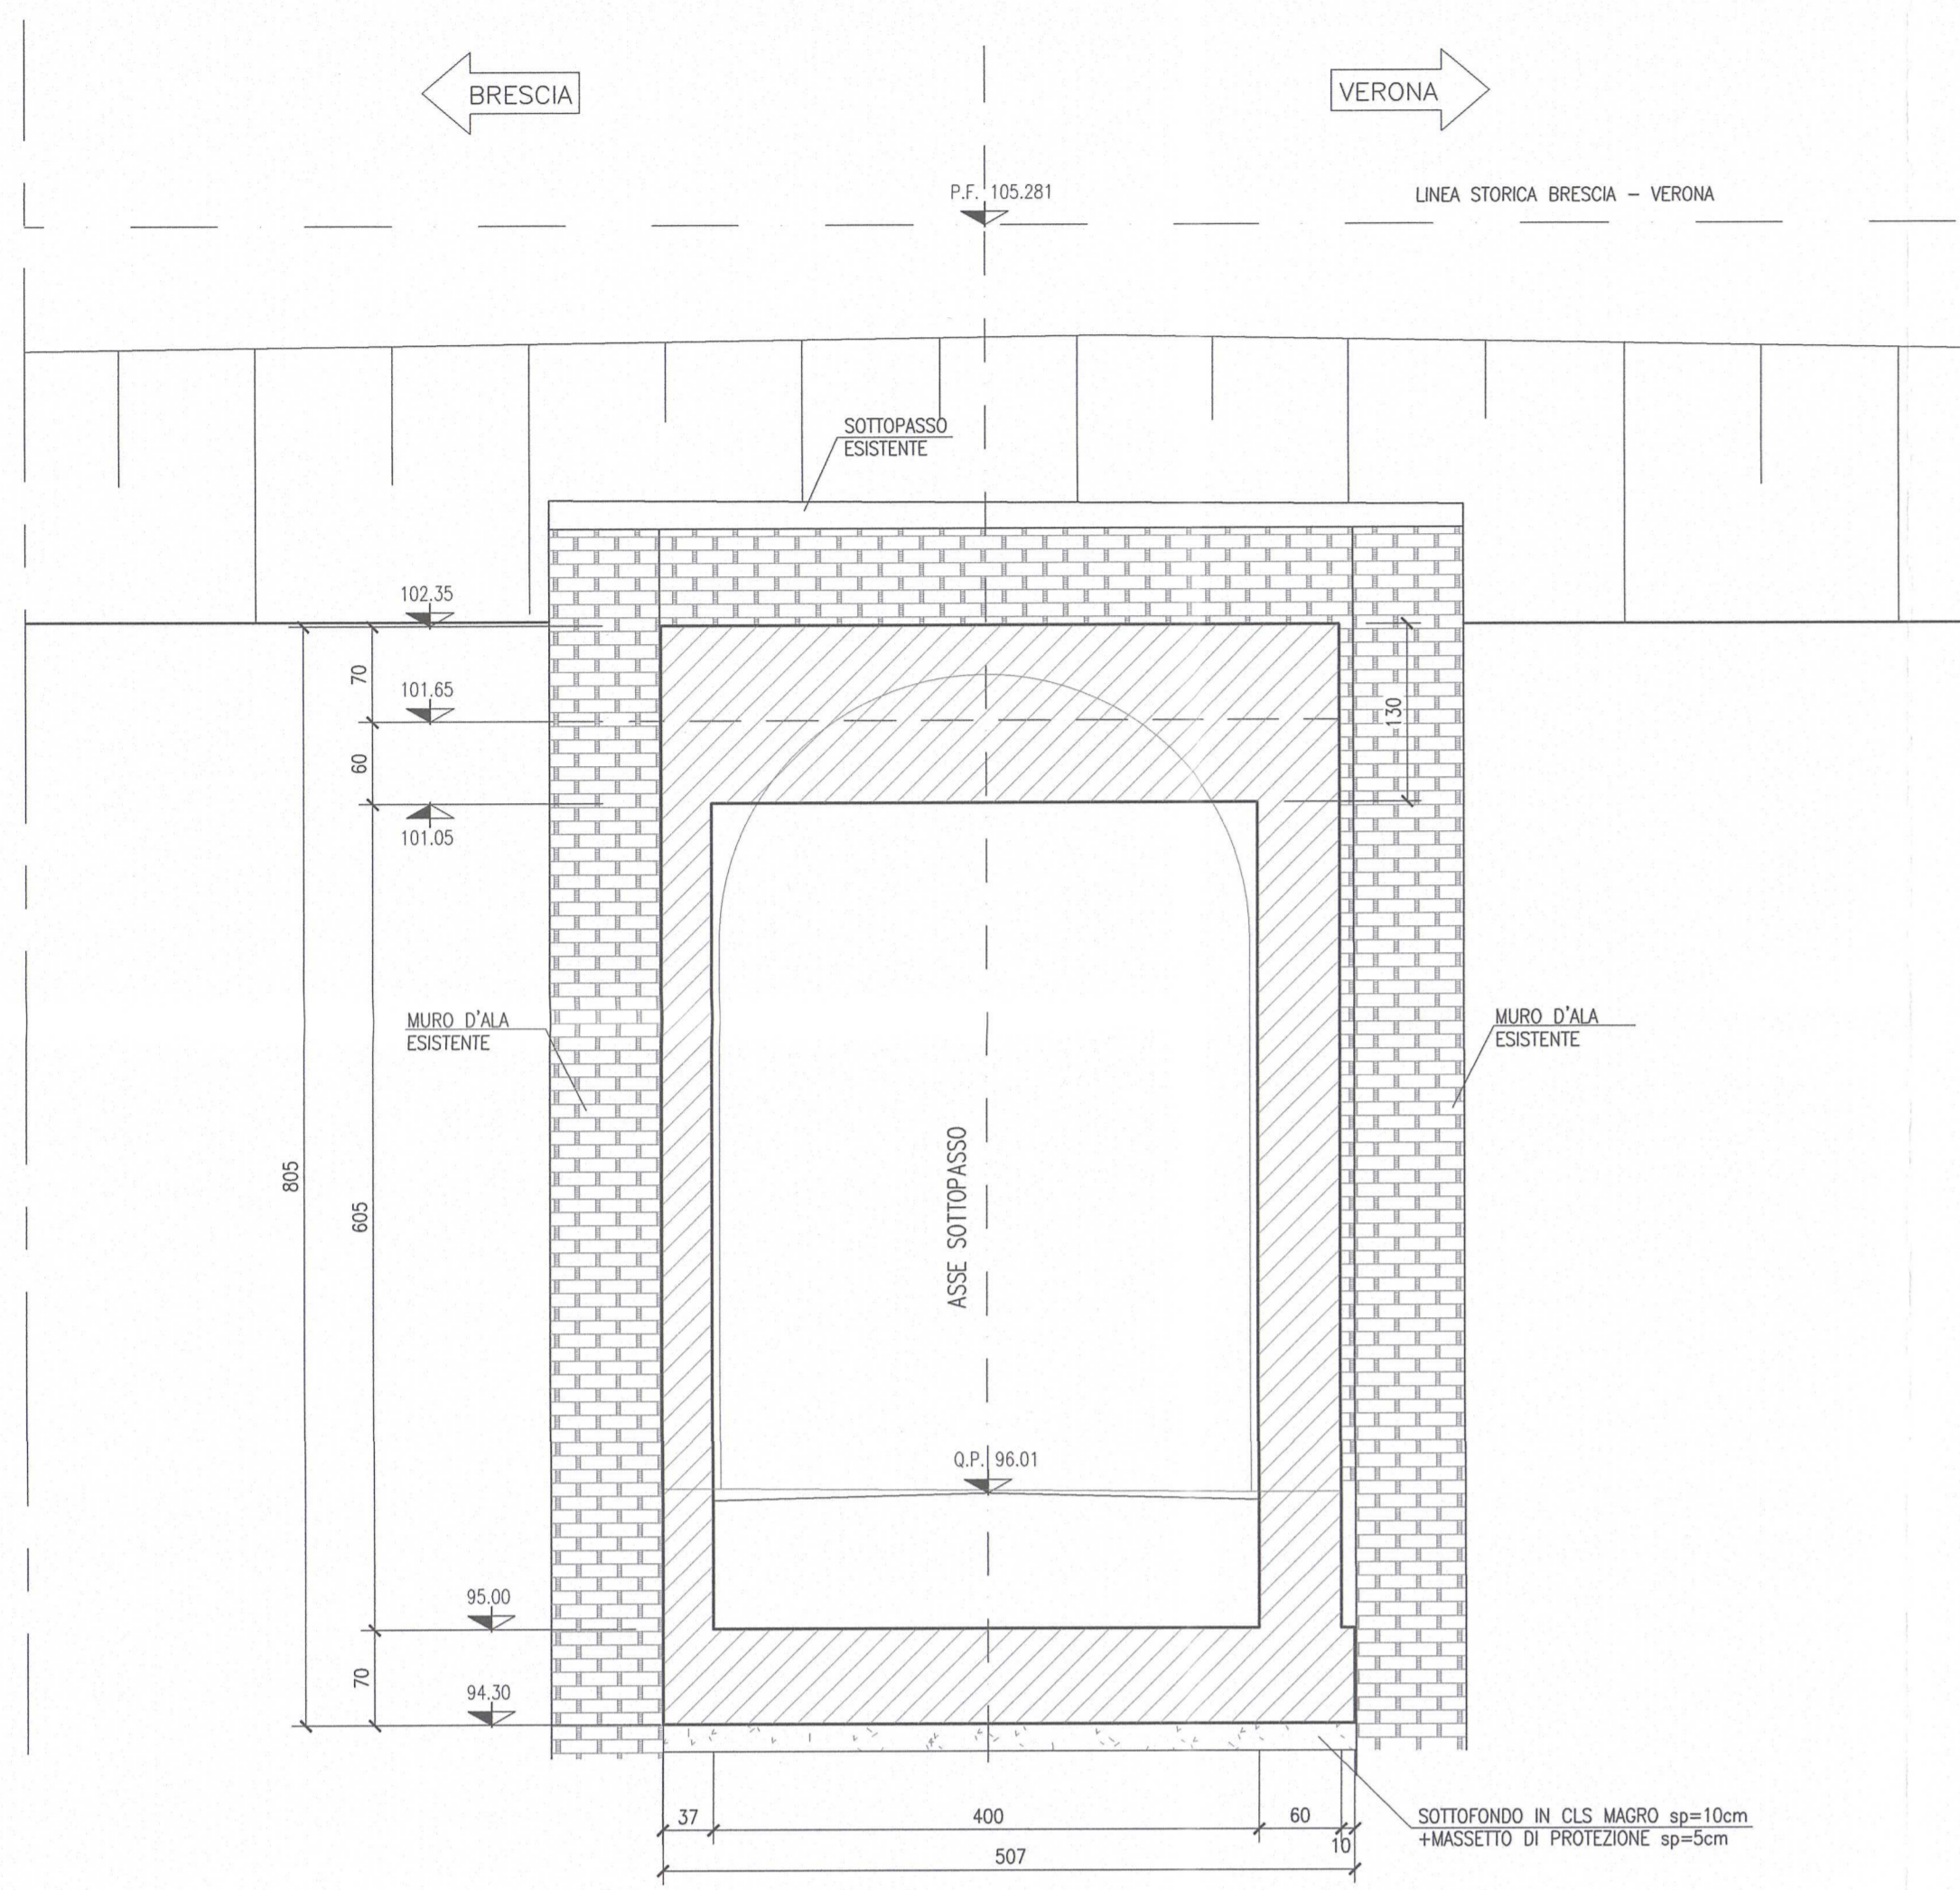


SEZIONE C-C
SCALA 1:50

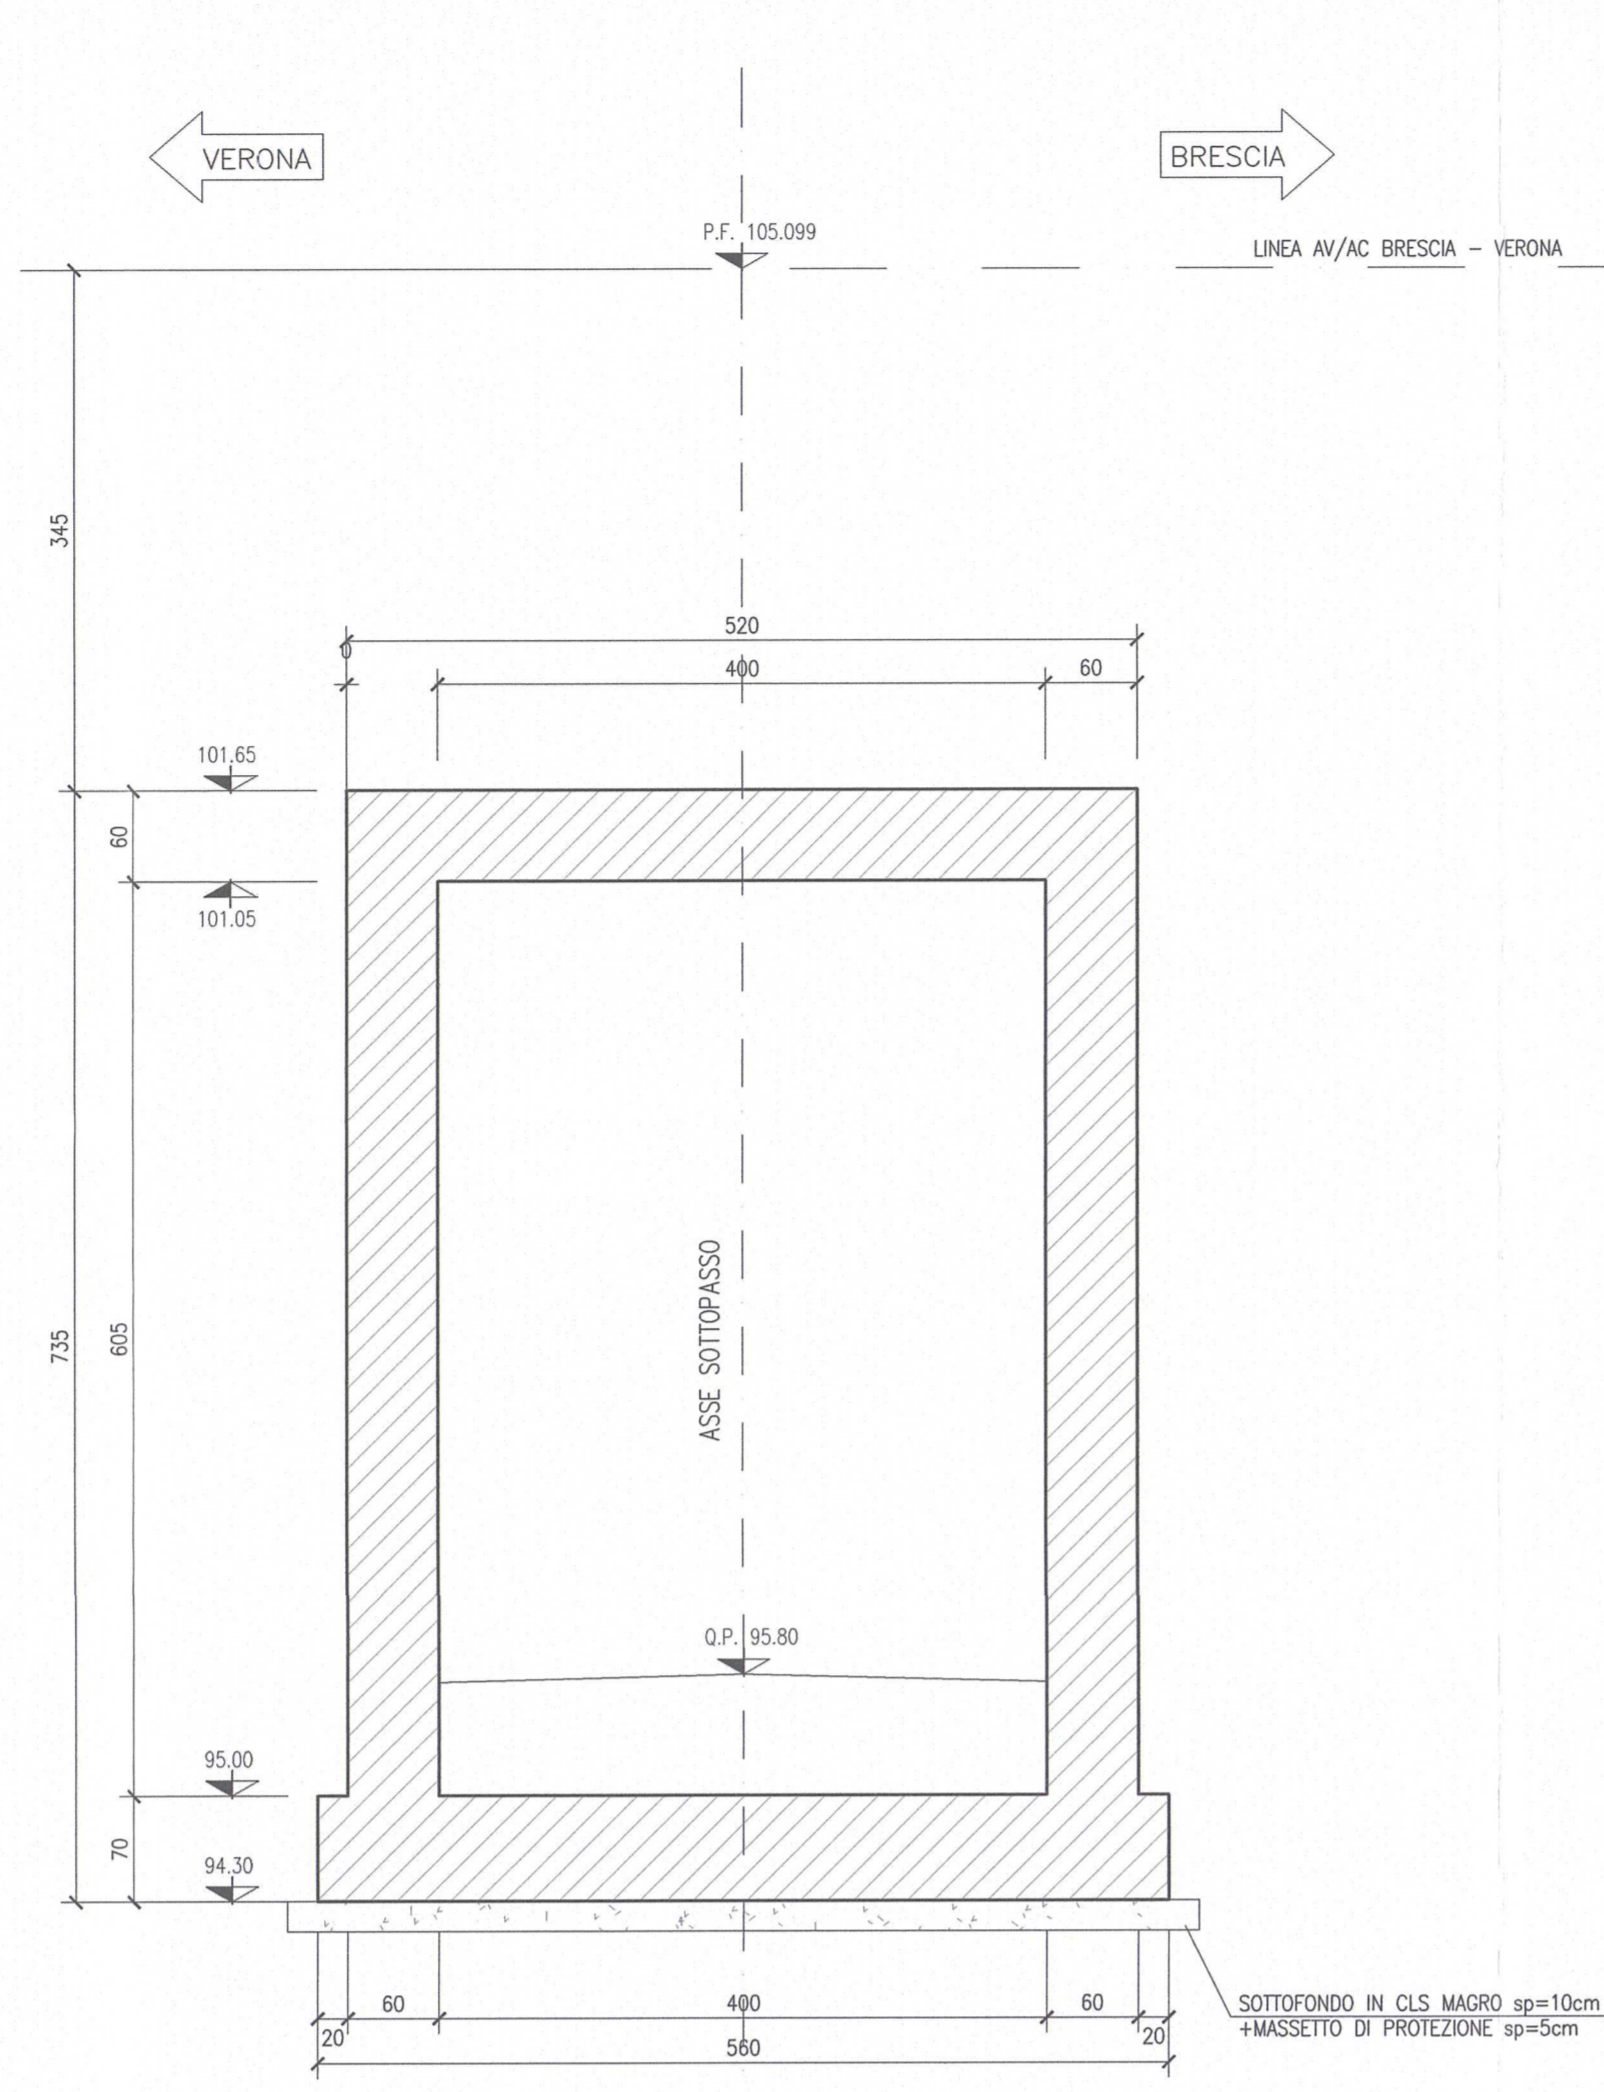


SEZIONE E-E
SCALA 1:50

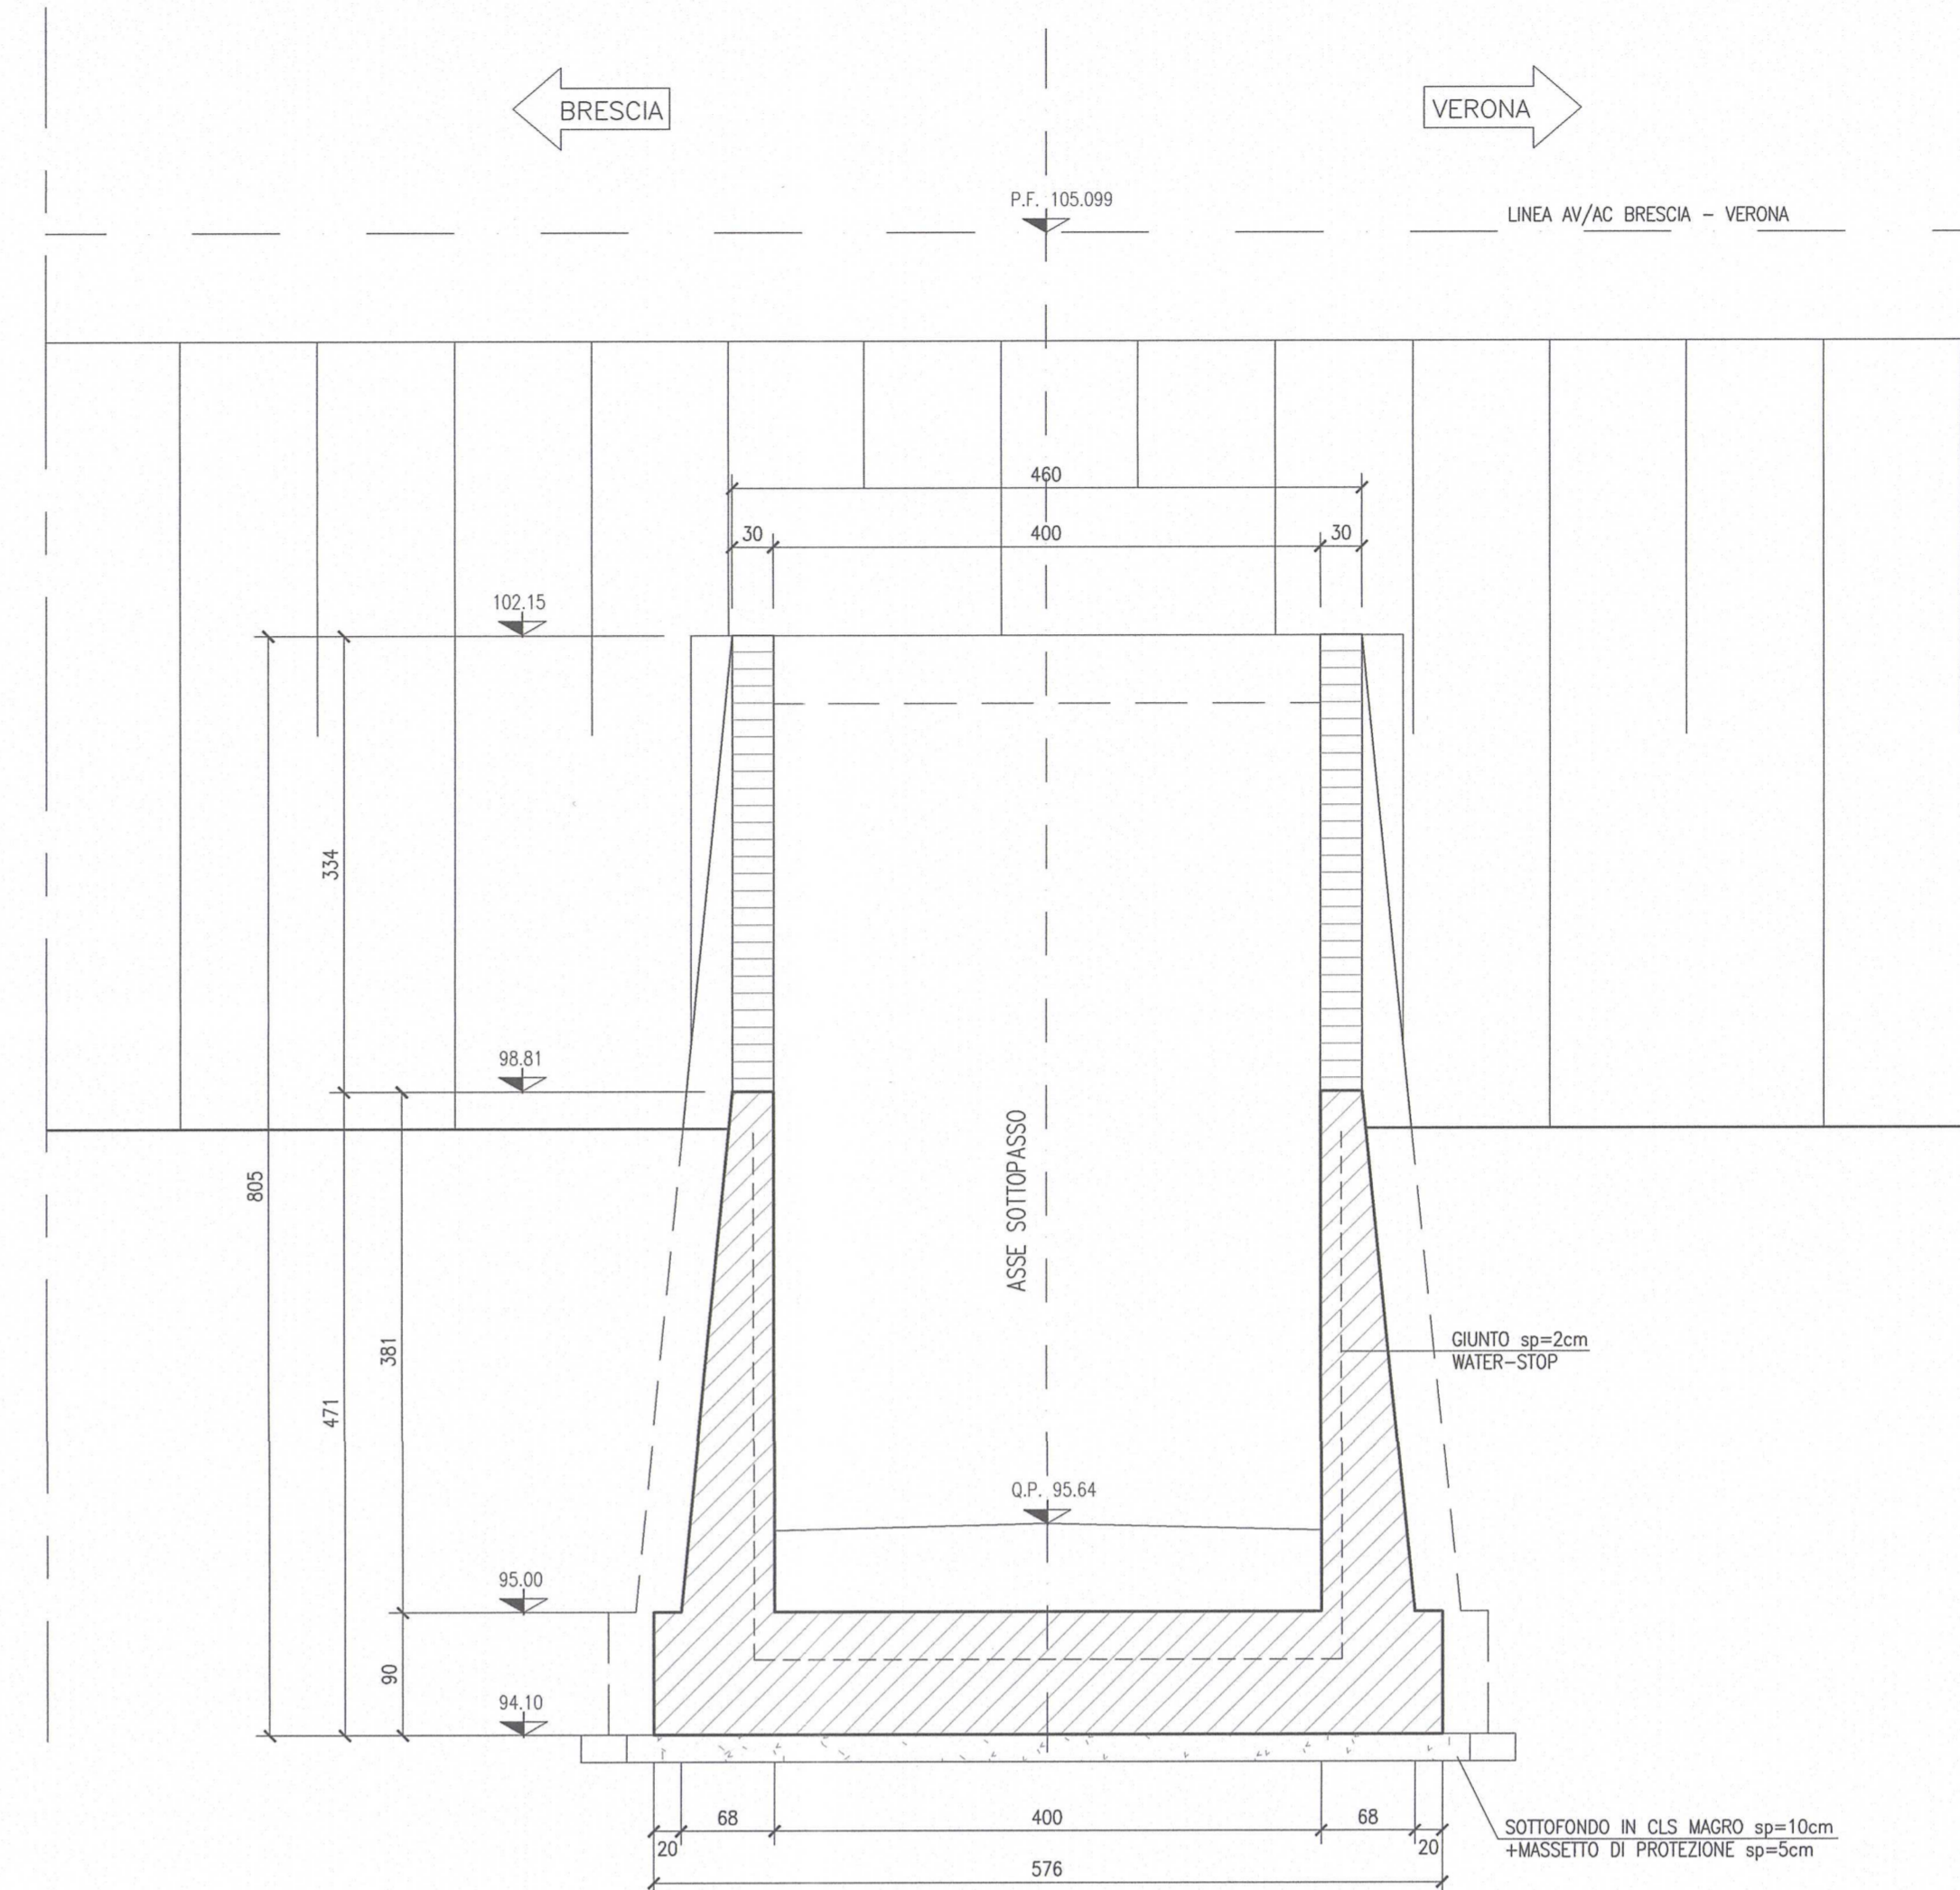


SEZIONE B-B
SCALA 1:50

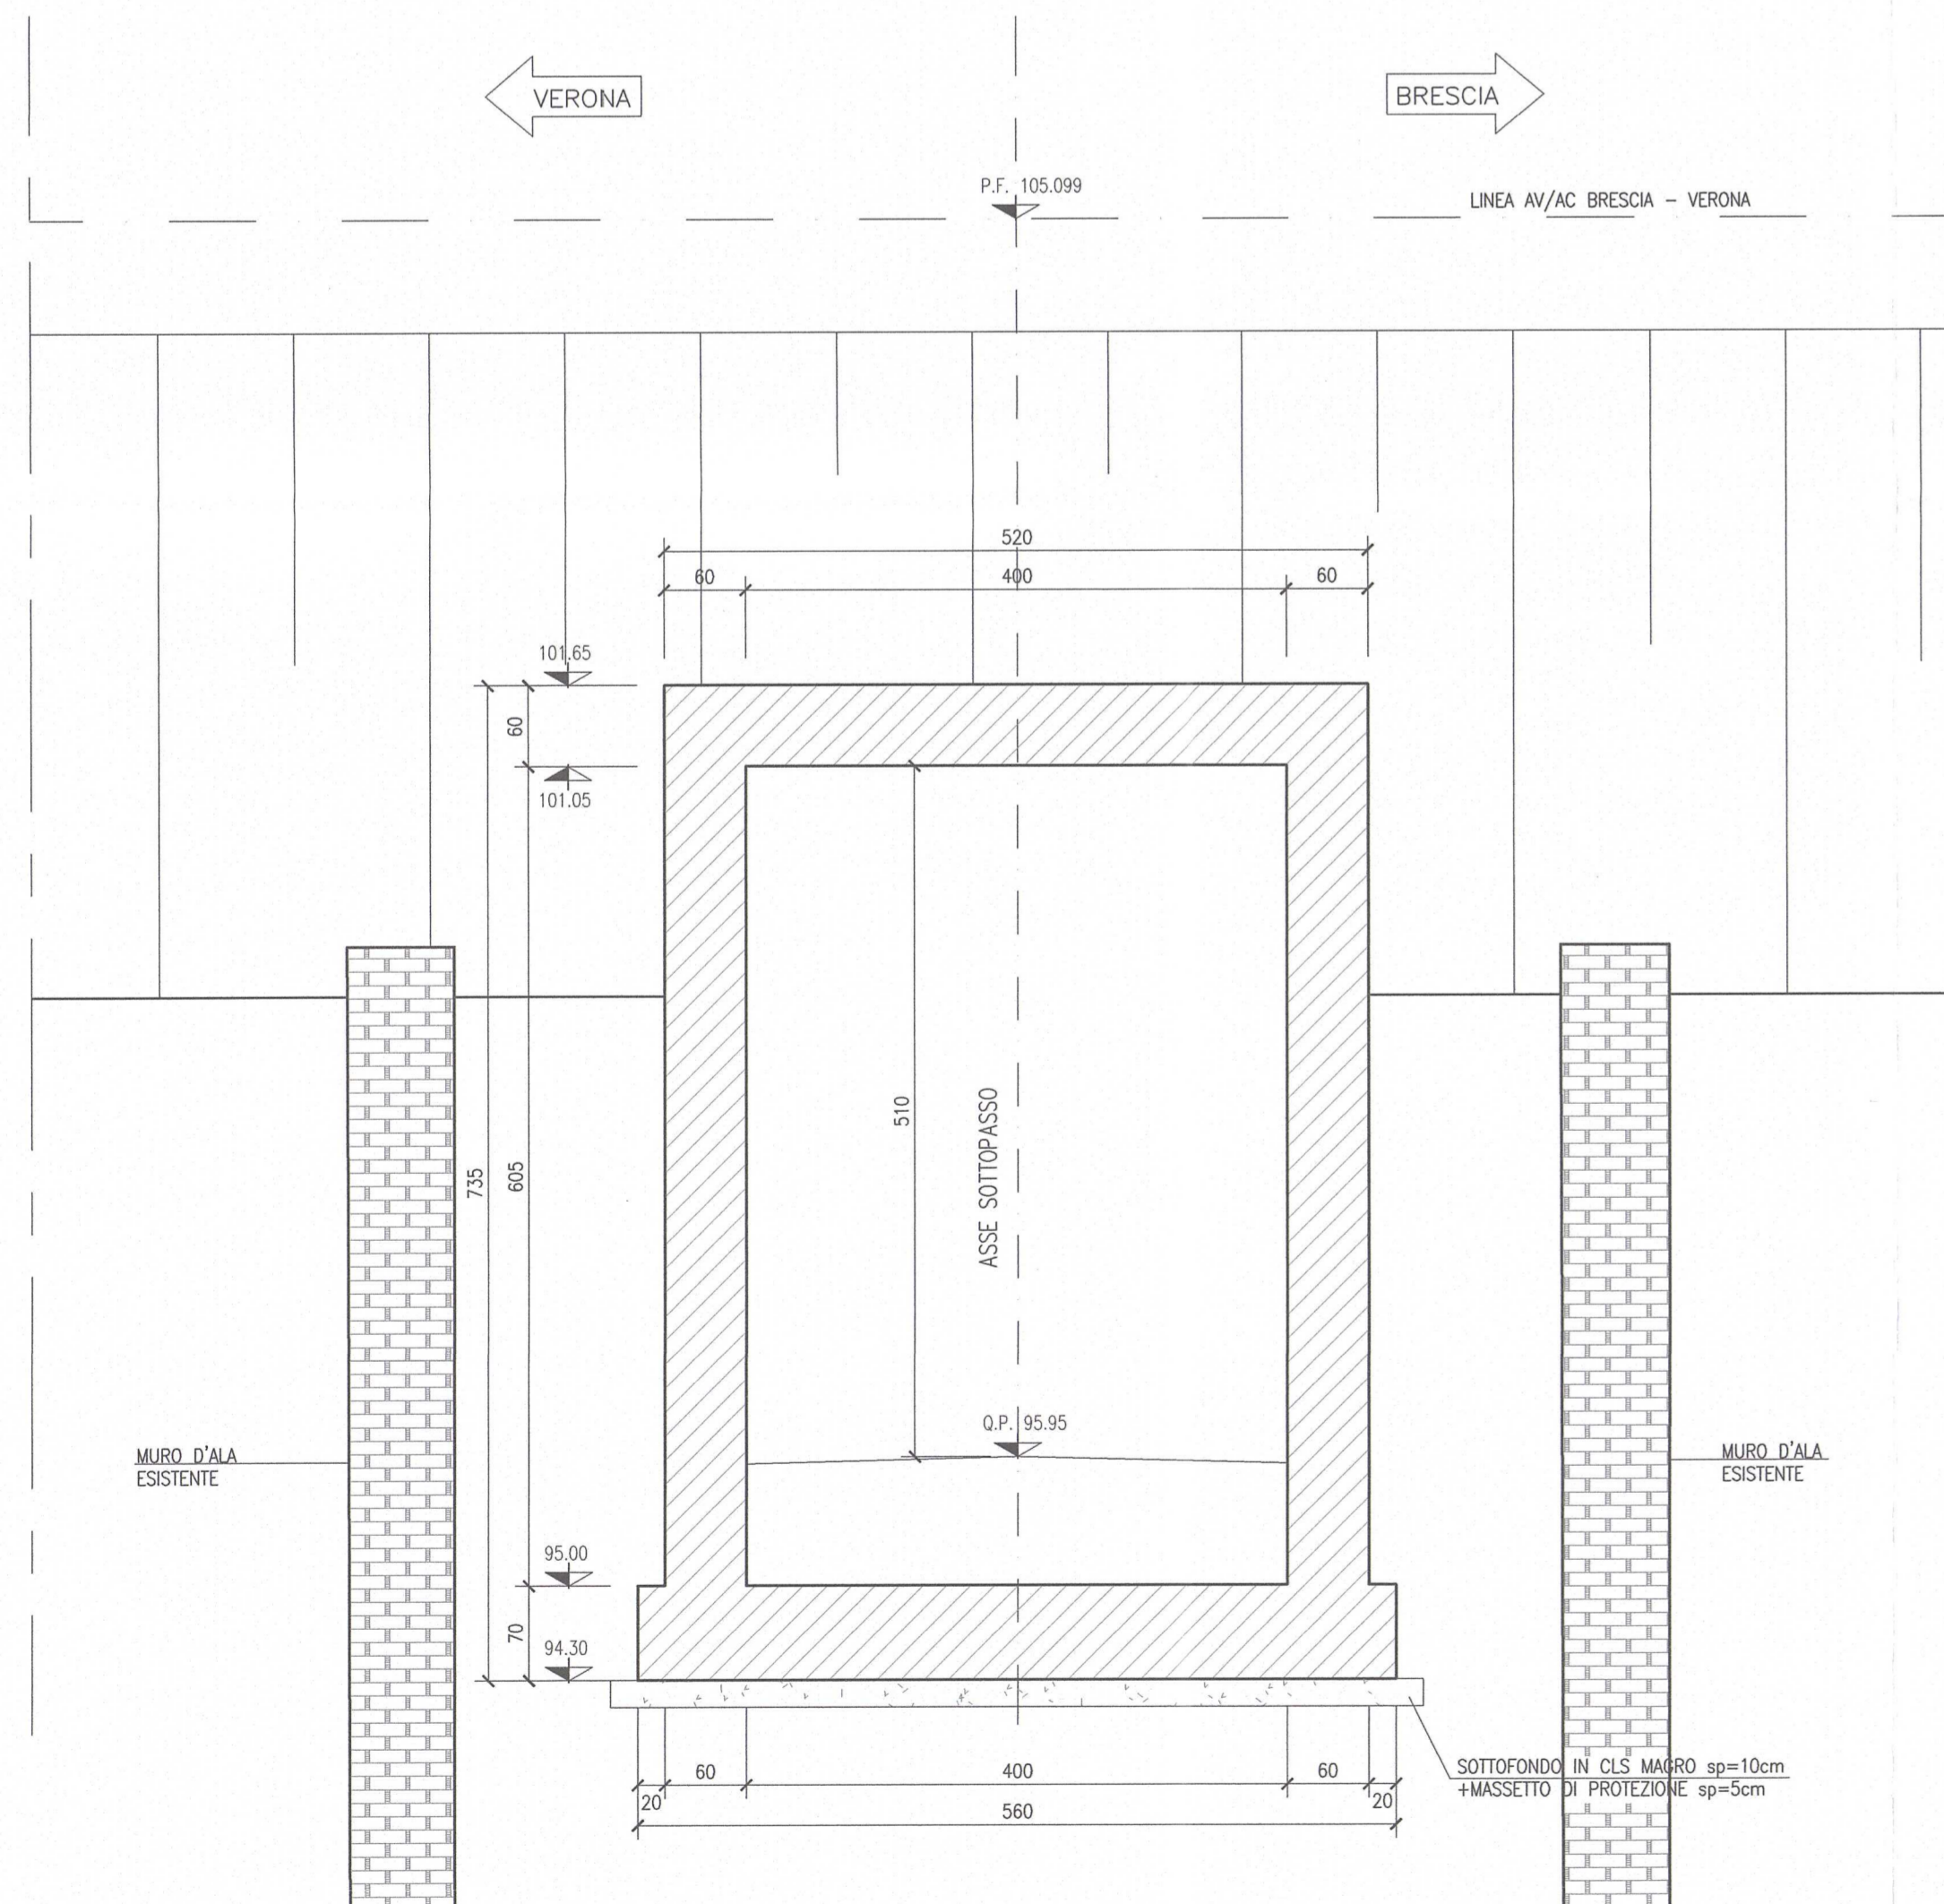

SEZIONE D-D
SCALA 1:50

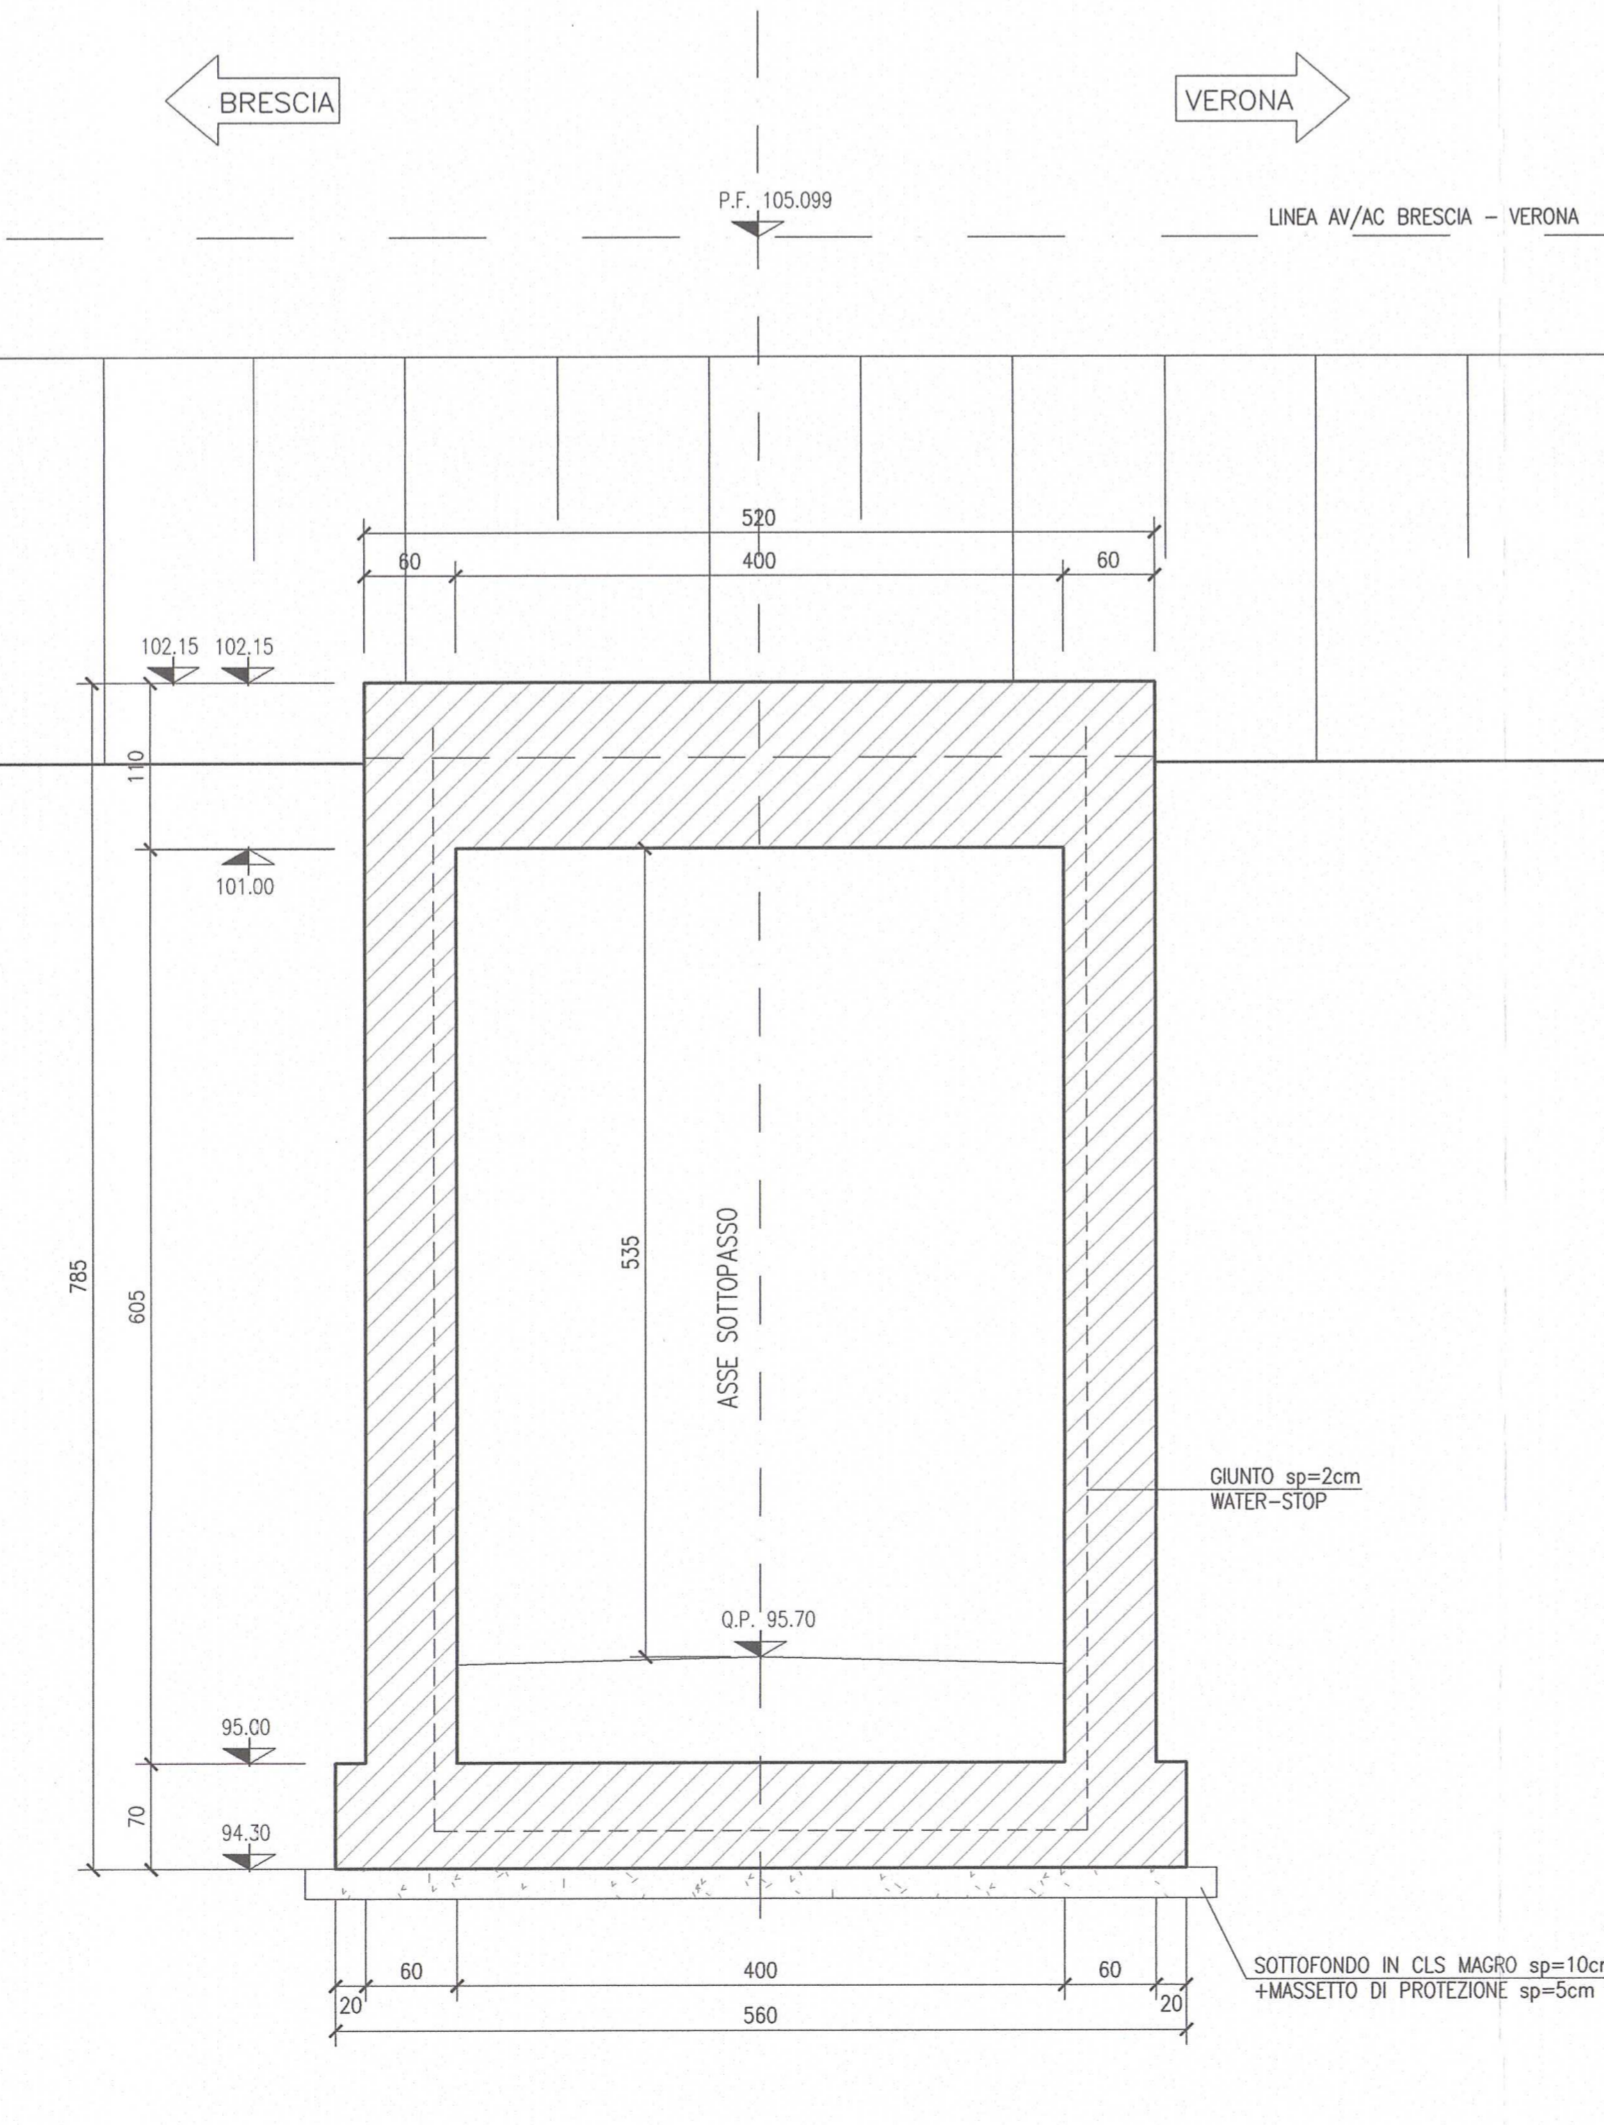

SEZIONE F-F
SCALA 1:50

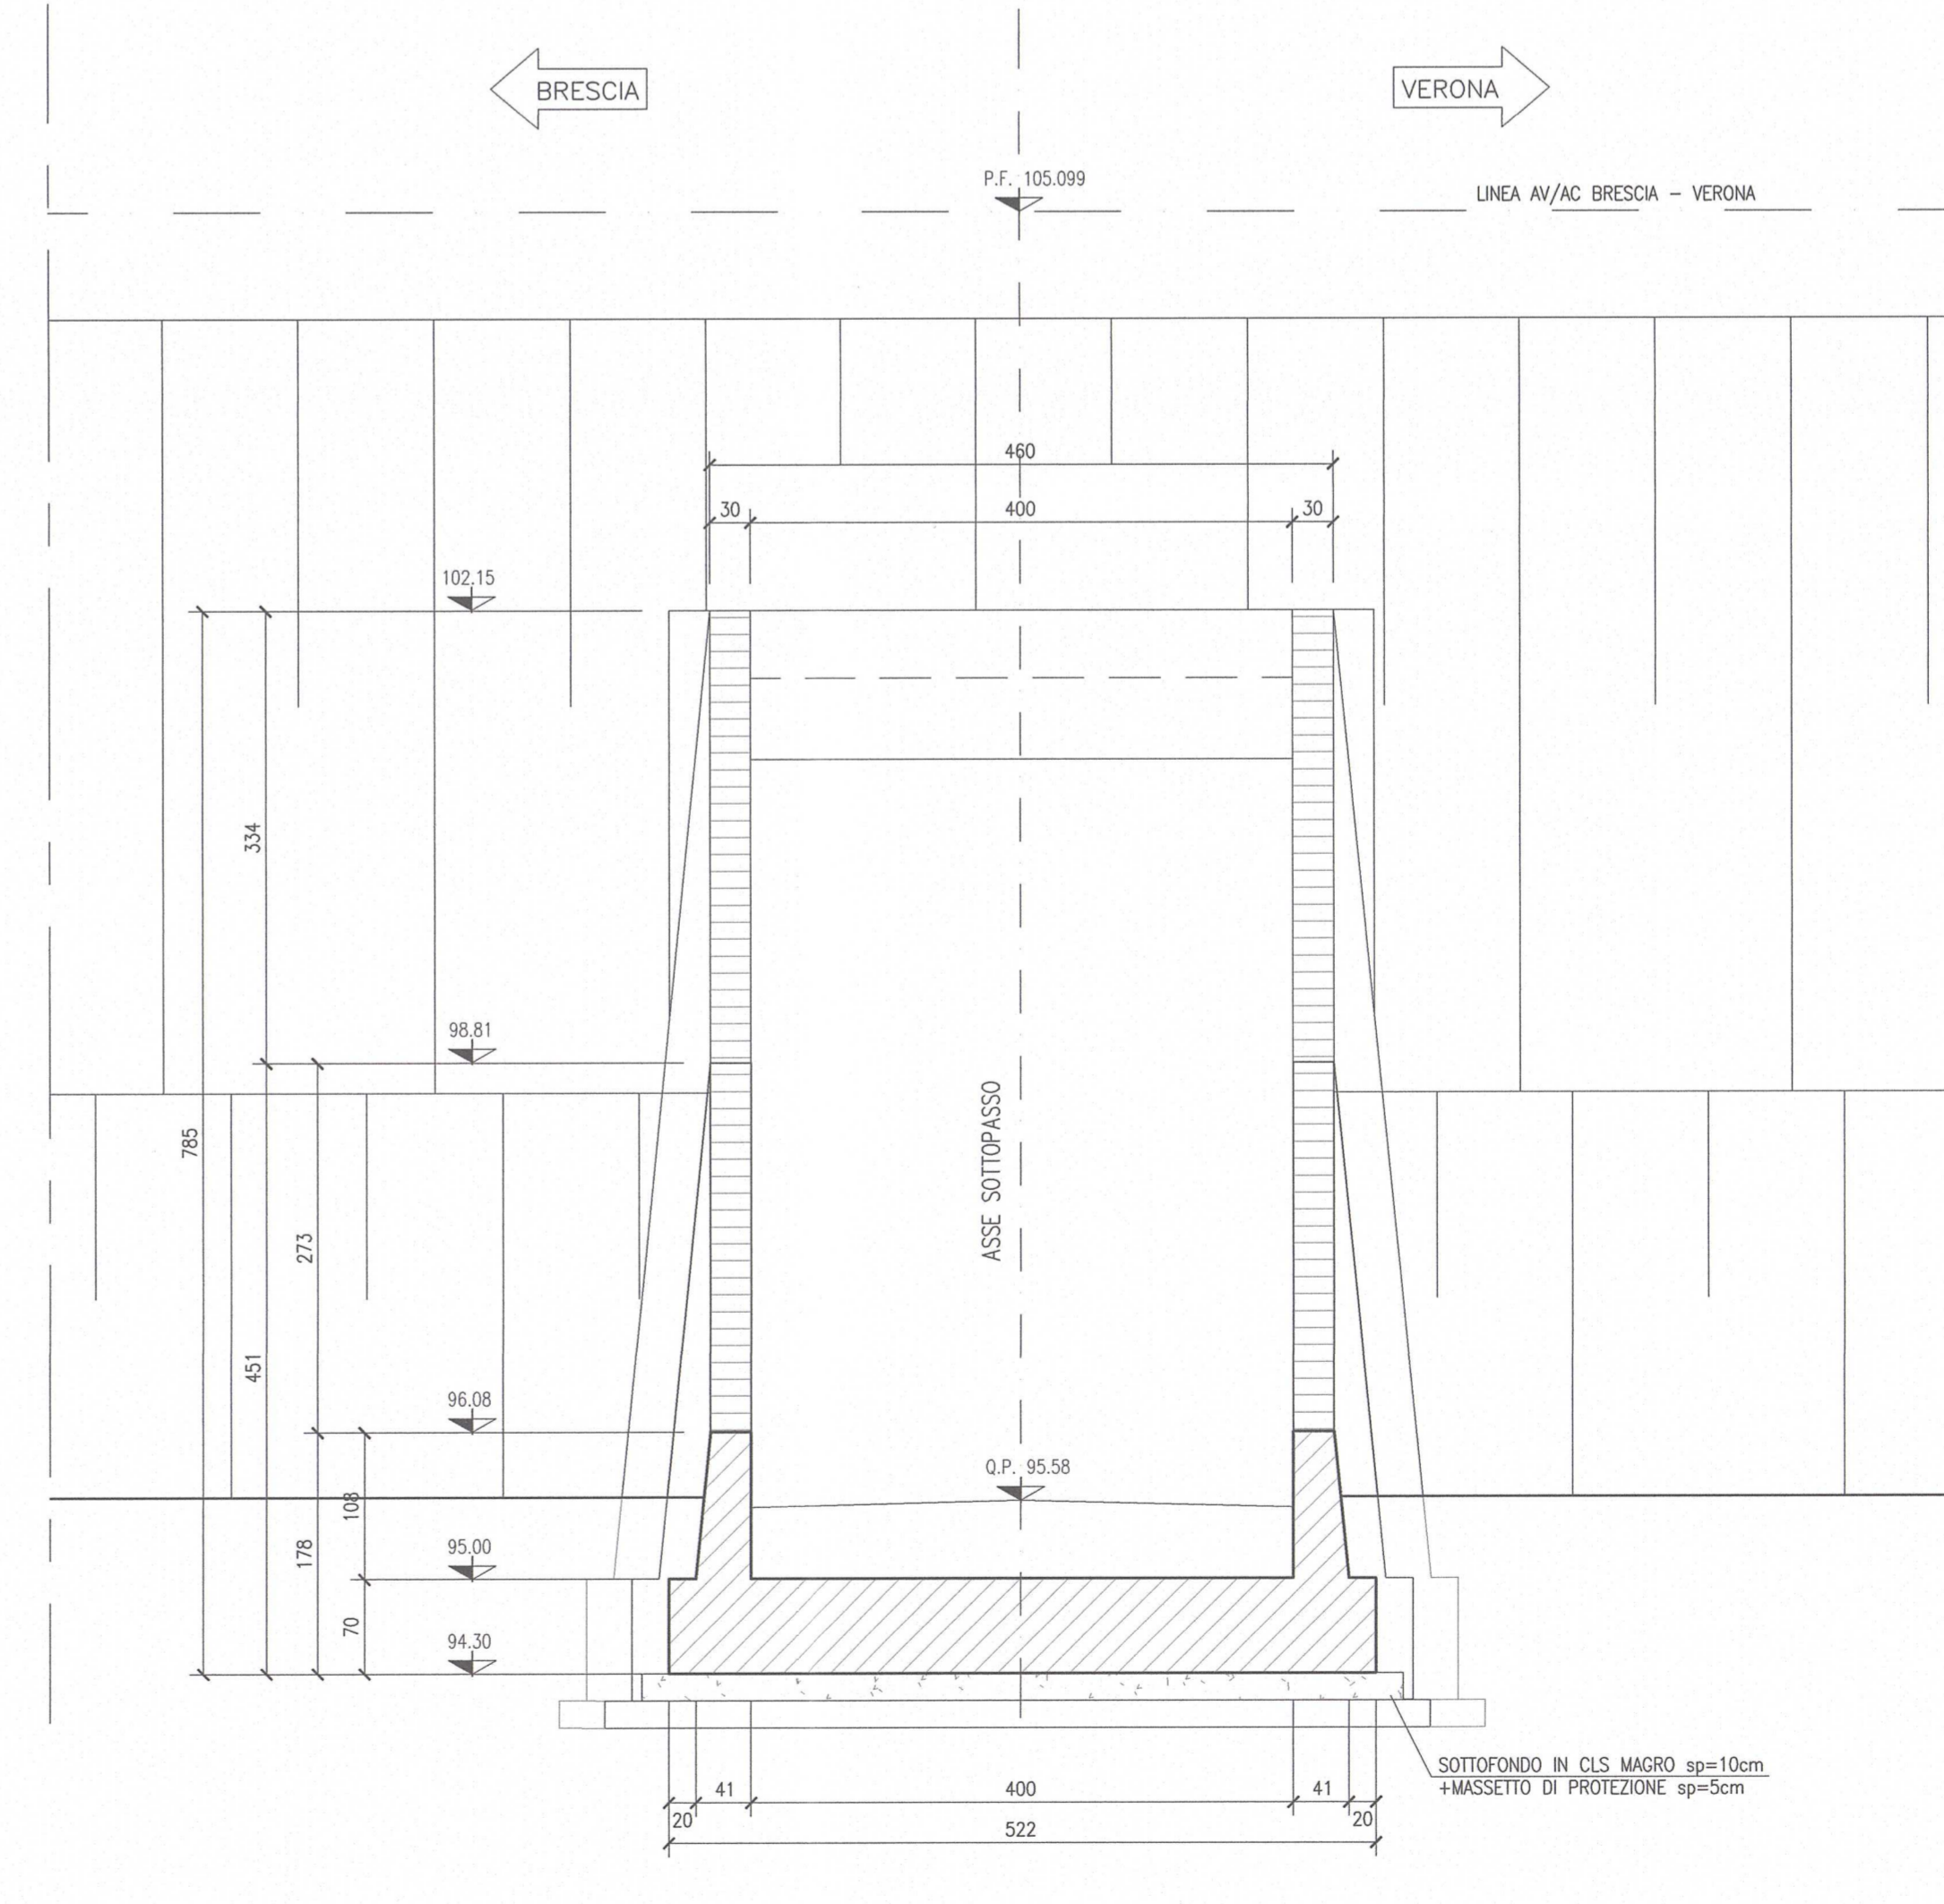


NOTE GENERALI

- TUTTE LE MISURE SONO ESPRESSE IN CENTIMETRI
- TUTTE LE QUOTE ALTIMETRICHE SONO ESPRESSE IN METRI s.l.m.
- TUTTI GLI ANGOLI SONO ESPRESSE IN GRADI DECIMALI
- TUTTE LE PROGRESSIVE SONO ESPRESSE IN KILOMETRI
- TUTTE LE COORDINATE SONO ESPRESSE IN METRI
- LA QUOTA DELLA FALDA IDRICA DI PROGETTO È ASSUNTA PARI A 78.18 m
- PER I DETTAGLI RELATIVI ALLE IMPERMEABILIZZAZIONI DELLE SUPERFICI CONTRO TERRA DELLO SCATOLARE SOTTO AV E DEI MURI A "U" SI APPLICANO RISPETTIVAMENTE I PARTICOLARI P1 E P2 RIPORTATI NELL'ELABORATO INOR11EE2BZSL0009002
- PER I DETTAGLI RELATIVI AI GIUNTI TRA LE STRUTTURE, SI APPLICANO I PARTICOLARI P12, P13 E P14 RIPORTATI NELL'ELABORATO INOR11EE2BZSL0009002
- INCIDENZE ARMATURA:
-SOTTOPASSI SCATOLARI 170 Kg/mc

CARATTERISTICHE DEI MATERIALI

- PER LE CARATTERISTICHE DEI MATERIALI FARE RIFERIMENTO ALL'ELABORATO INOR11EE24TSL0000001

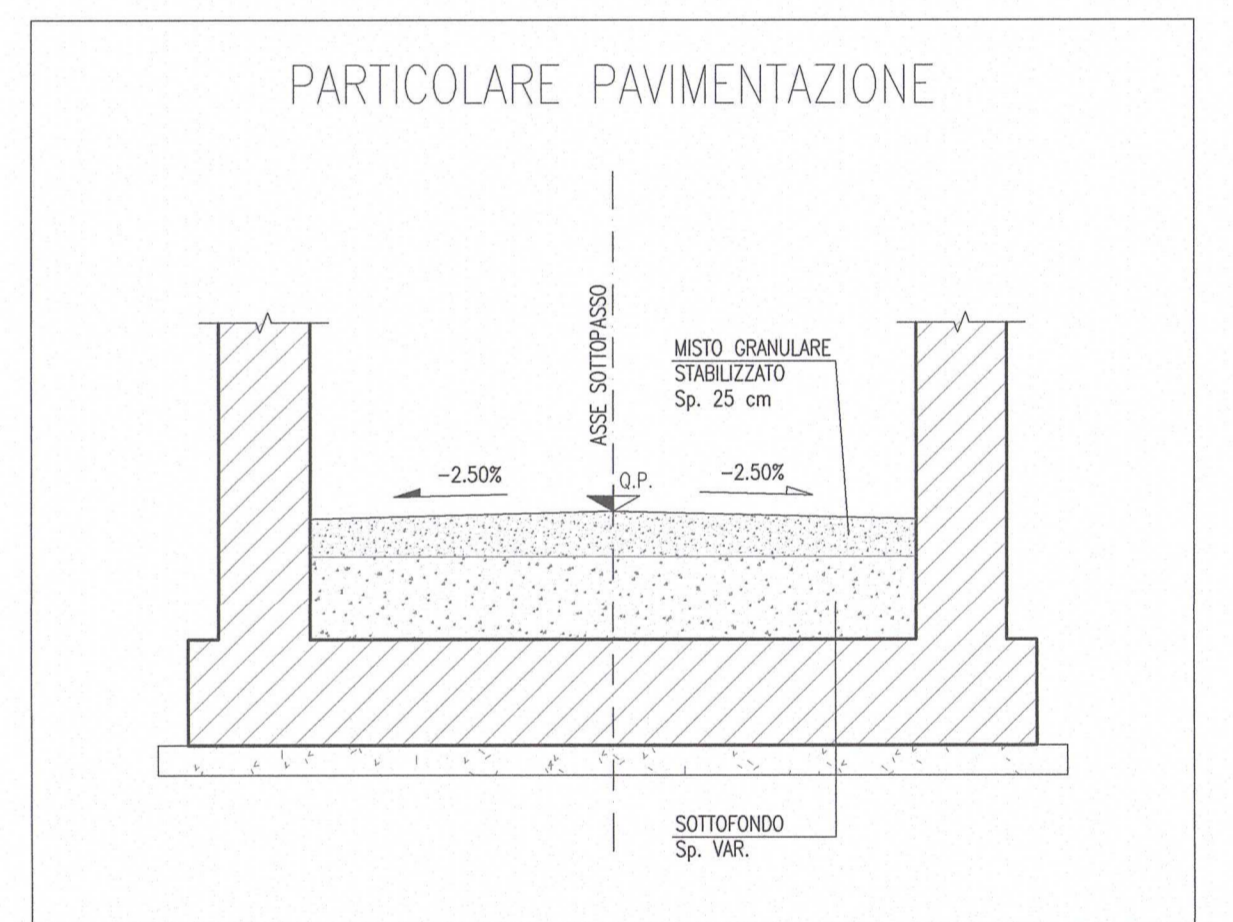

COMMITTENTE: **RFI** RETE FERROVIARIA ITALIANA GRUPPO FERROVIE DELLO STATO

ALTA SOVRIGLIANZA: **ITALFERR** GRUPPO FERROVIE DELLO STATO

GENERAL CONTRACTOR: **Cepav due** Consorzio ENI per l'Alta Velocità

INFRASTRUTTURE FERROVIARIE STRATEGICHE DEFINITE DALLA LEGGE OBIETTIVO N. 443/01
LINEA A.V./A.C. TORINO - VENEZIA Tratta MILANO - VERONA
Lotto funzionale Brescia-Verona
PROGETTO ESECUTIVO

VARIANTE DI TRACCIATO IN CORRISPONDENZA PROPRIETÀ ANCAP
SLF2 - SOTTOPASSO PODERALE
CARPENTERIA
PIANTA E SEZIONI - TAV.2

GENERAL CONTRACTOR	DIRETTORE LAVORI	SCALA
Consorzio Cepav due Il Direttore del Consorzio <i>(ing. A. Tognola)</i>		1:50

COMMESSA	LOTTO	FASE	ENTE	TIPO DOC.	OPERA/DISCIPLINA	PROGR.	REV.
INOR	11	E	E2	BB	SLF200	005	A

PROGETTAZIONE	Rev.	Descrizione	Autore	Data	Revisione	Autore	Data
A	Emissione			28/05/21	1		
B							
C							