

DESCRIZIONE	CODICE
- RELAZIONE GENERALE DI PROGETTO	INOR11EE24TVQ100001
- RELAZIONE DI CALCOLO SPALLE E MURI	INOR11EE24TVQ100001
- RELAZIONE DI CALCOLO IMPALCATO	INOR11EE24TVQ100001
- PLANIMETRIA E PROFILO LONGITUDINALE	INOR11EE24TVQ100001
- CARPENTERIA SPALLA "A" B.P. E B.A.	INOR11EE24TVQ100001
- CARPENTERIA SPALLA "B" B.P. E B.A.	INOR11EE24TVQ100002
- CARPENTERIA MURI D'ALA SPALLA "A"	INOR11EE24TVQ100002
- CARPENTERIA MURI D'ALA SPALLA "B"	INOR11EE24TVQ100002
- CARPENTERIA IMPALCATO	INOR11EE24TVQ100001
- PAVIMENTO SCAE E TEG REALIZZATE	INOR11EE24TVQ100001
- APPROSSO FISSO	INOR11EE24TVQ100001
- APPROSSO DIMENSIONALE	INOR11EE24TVQ100002
- APPROSSO MULTIDIREZIONALE	INOR11EE24TVQ100003

NOTE GENERALI

- TUTTE LE MISURE SONO ESPRESSE IN CENTIMETRI
- TUTTE LE QUOTE ALTIMETRICHE SONO ESPRESSE IN METRI s.l.m.
- TUTTI GLI ANGOLI SONO ESPRESSE IN GRADI DECIMALI
- LA QUOTA DELLA FALDA IDRICA DI PROGETTO È ASSUNTA PARI A 78.18 m



INCIDENZE ARMATURA SPALLE E MURI:
 - FONDAZIONI 140 Kg/mc
 - ELEVAZIONE 110 Kg/mc

ARMATURA INTEGRATIVA SOLETTA E CORDOLI 60 Kg/mc


CARATTERISTICHE DEI MATERIALI

- PER LE CARATTERISTICHE DEI MATERIALI FARE RIFERIMENTO ALL'ELABORATO INOR11EE24TVQ100001


PROSPETTO
 scala 1:50

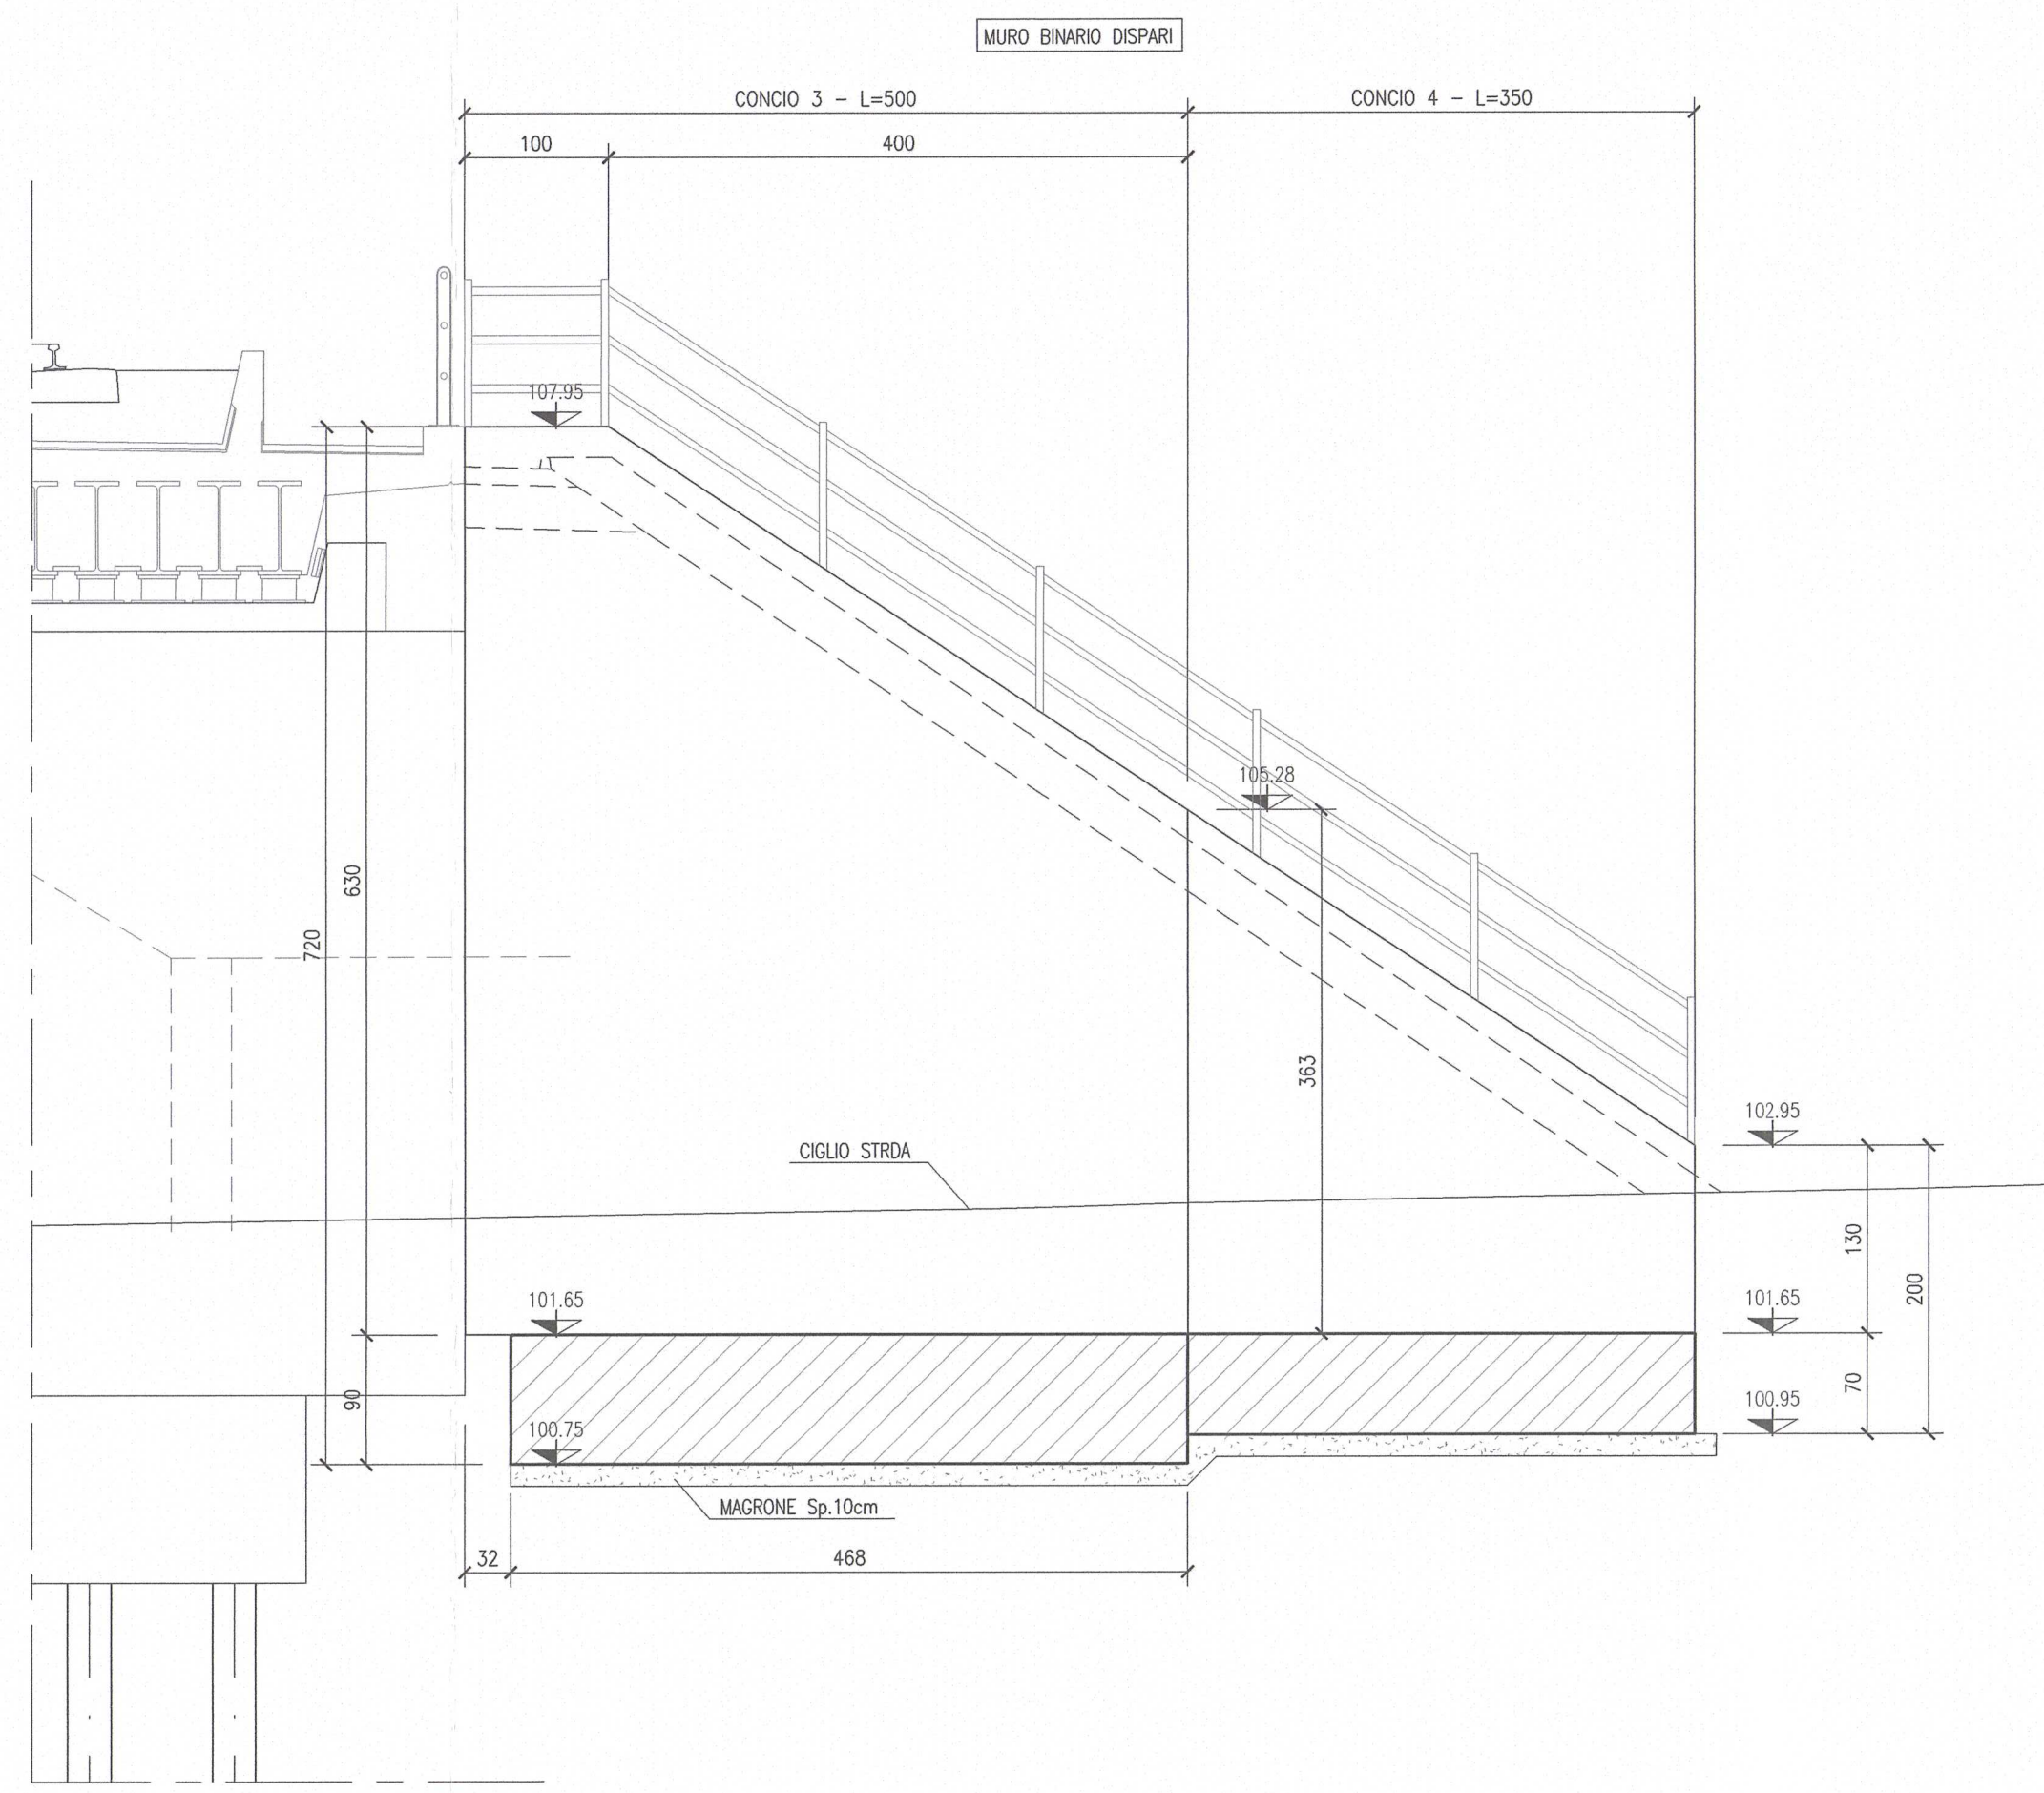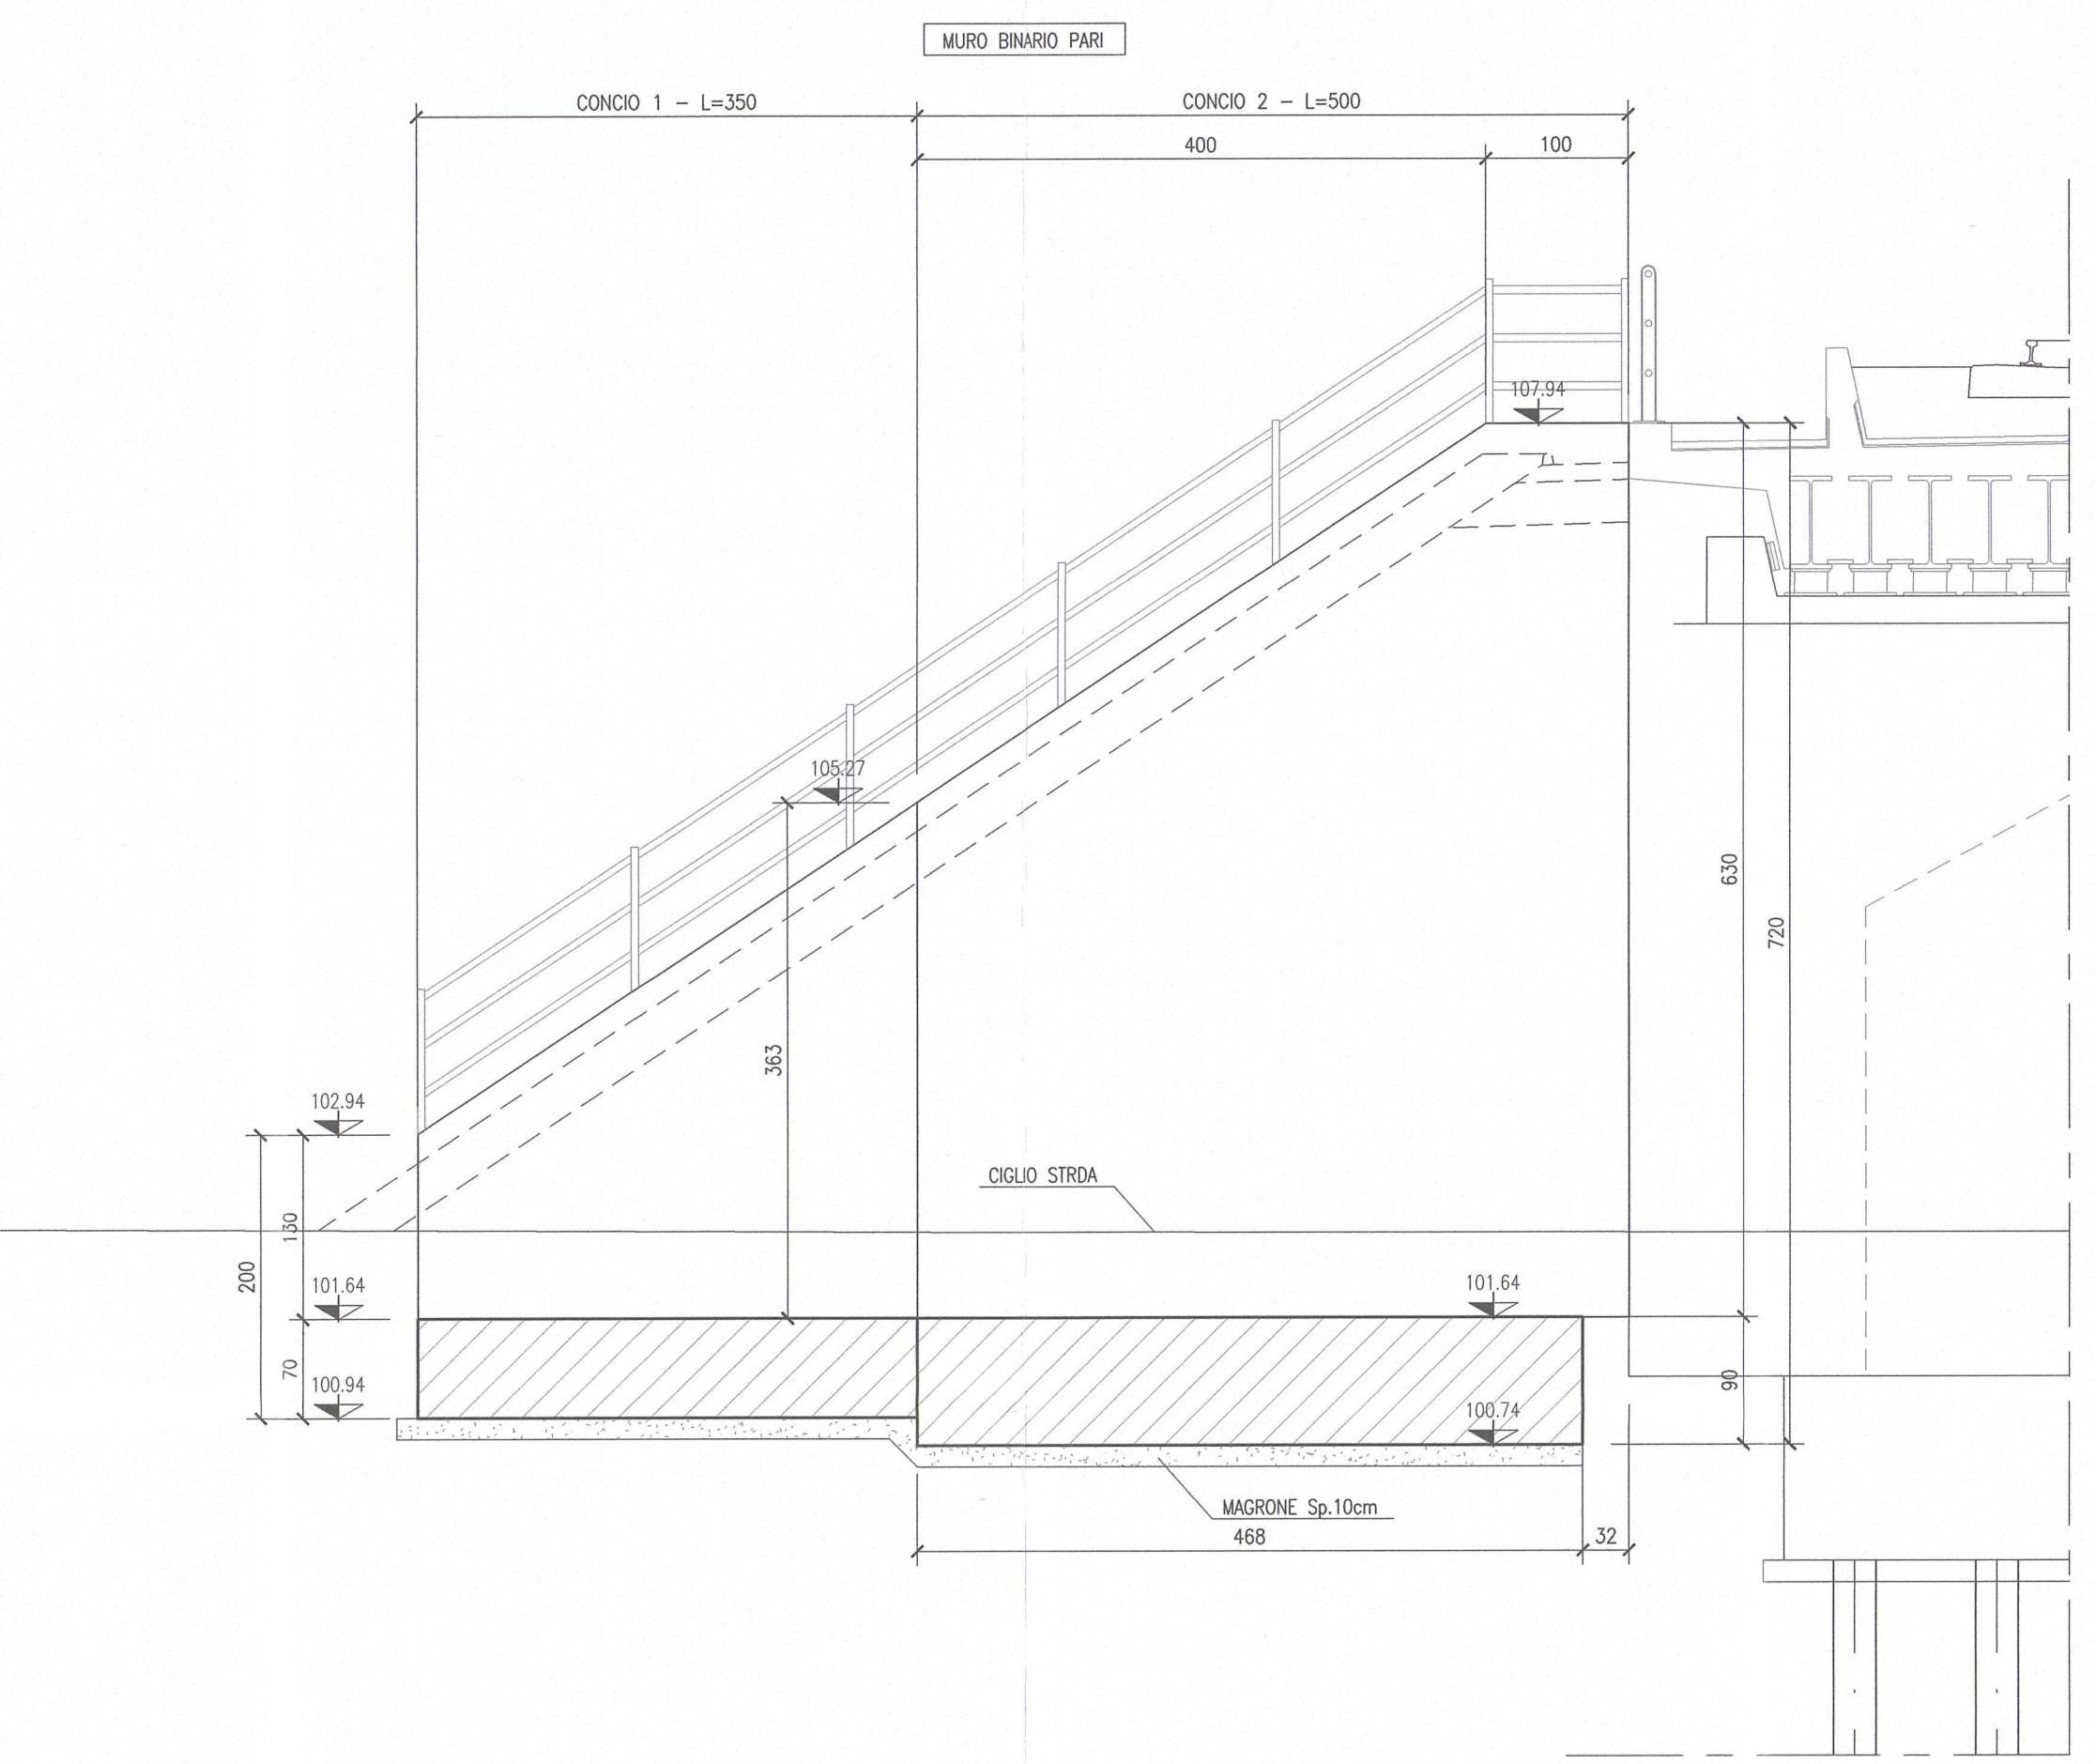


PIANTA
 scala 1:50

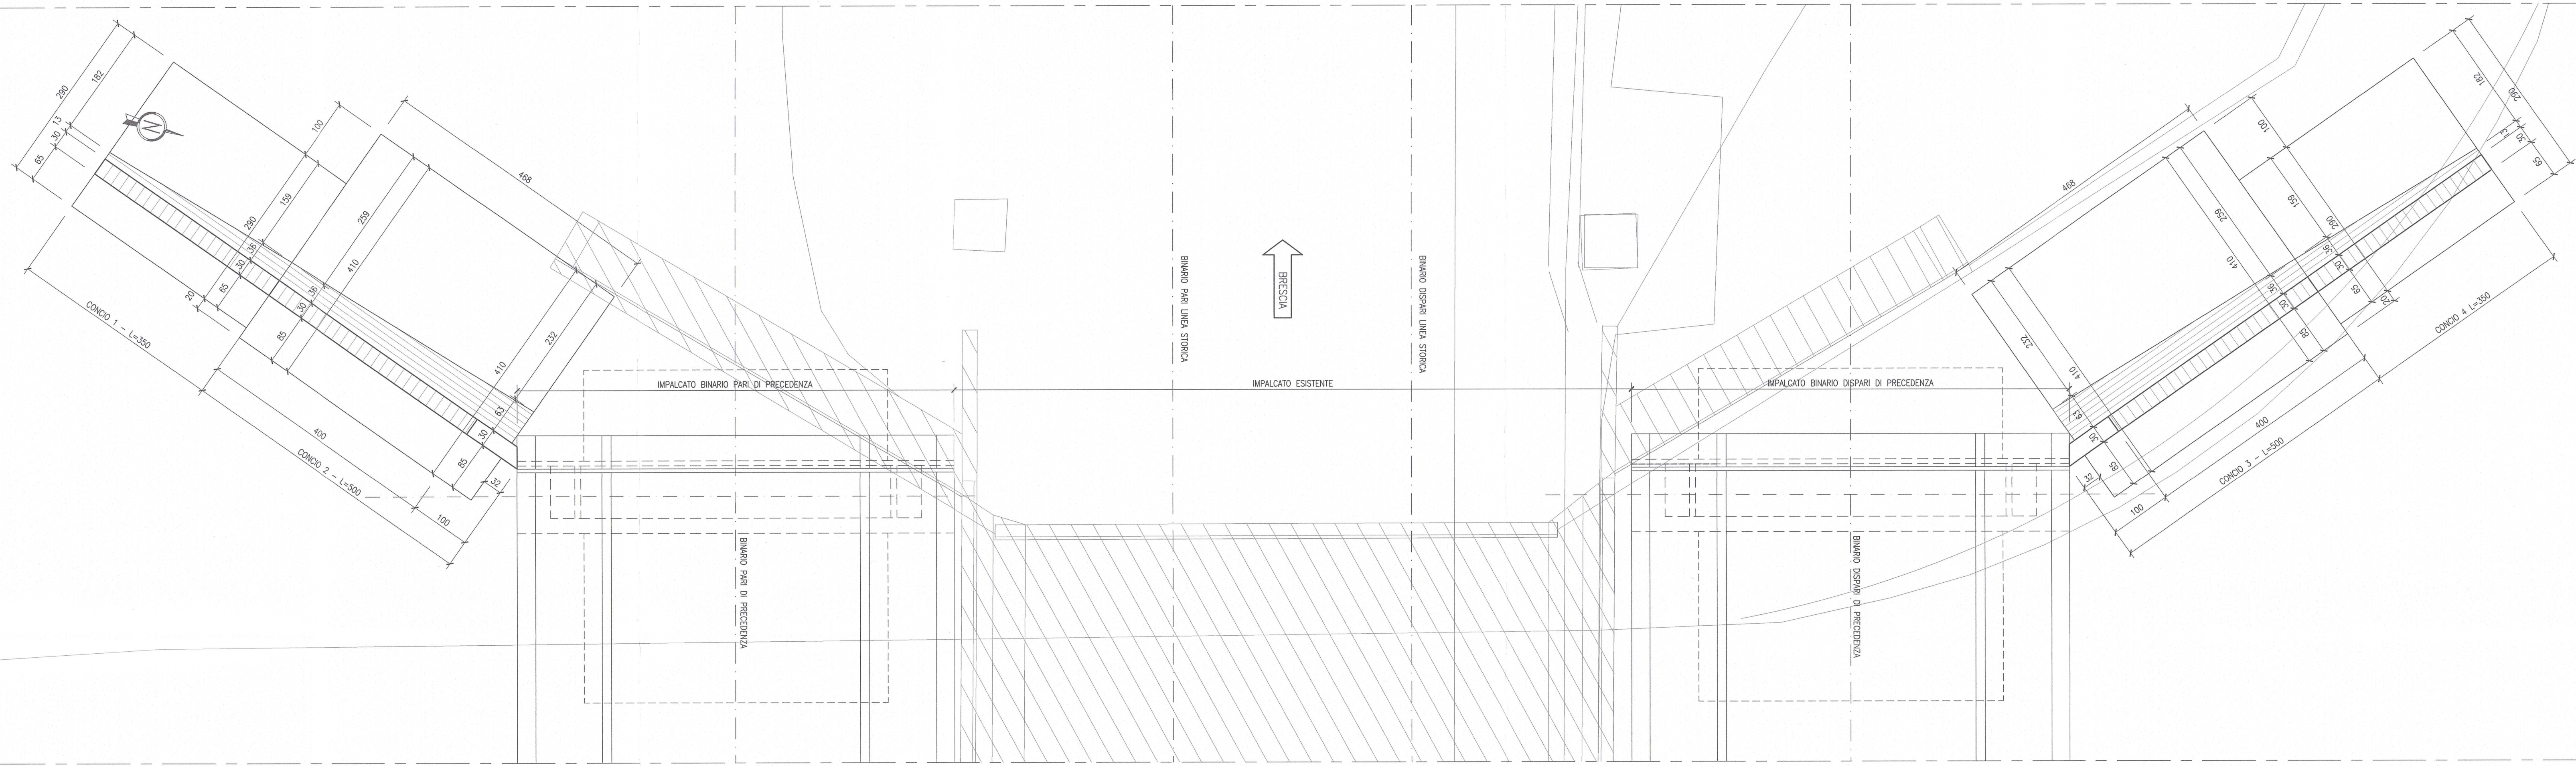

SEZIONE TRASVERSALE
 CONCI 1 E 4
 scala 1:50

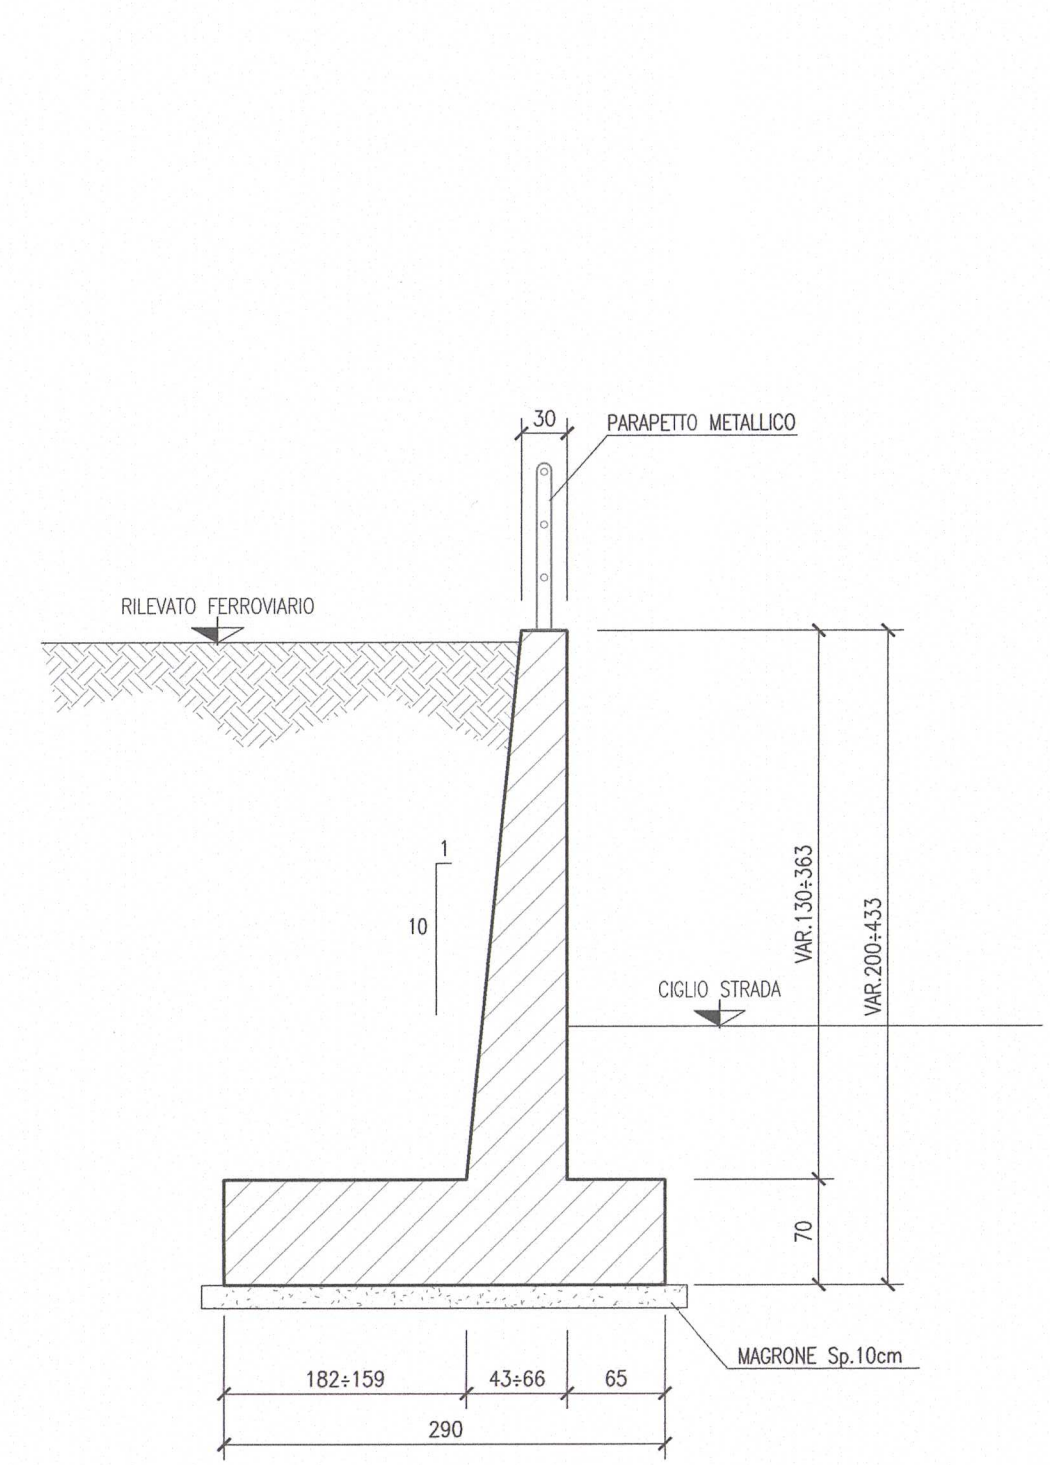

SEZIONE TRASVERSALE
 CONCI 2 E 3
 scala 1:50

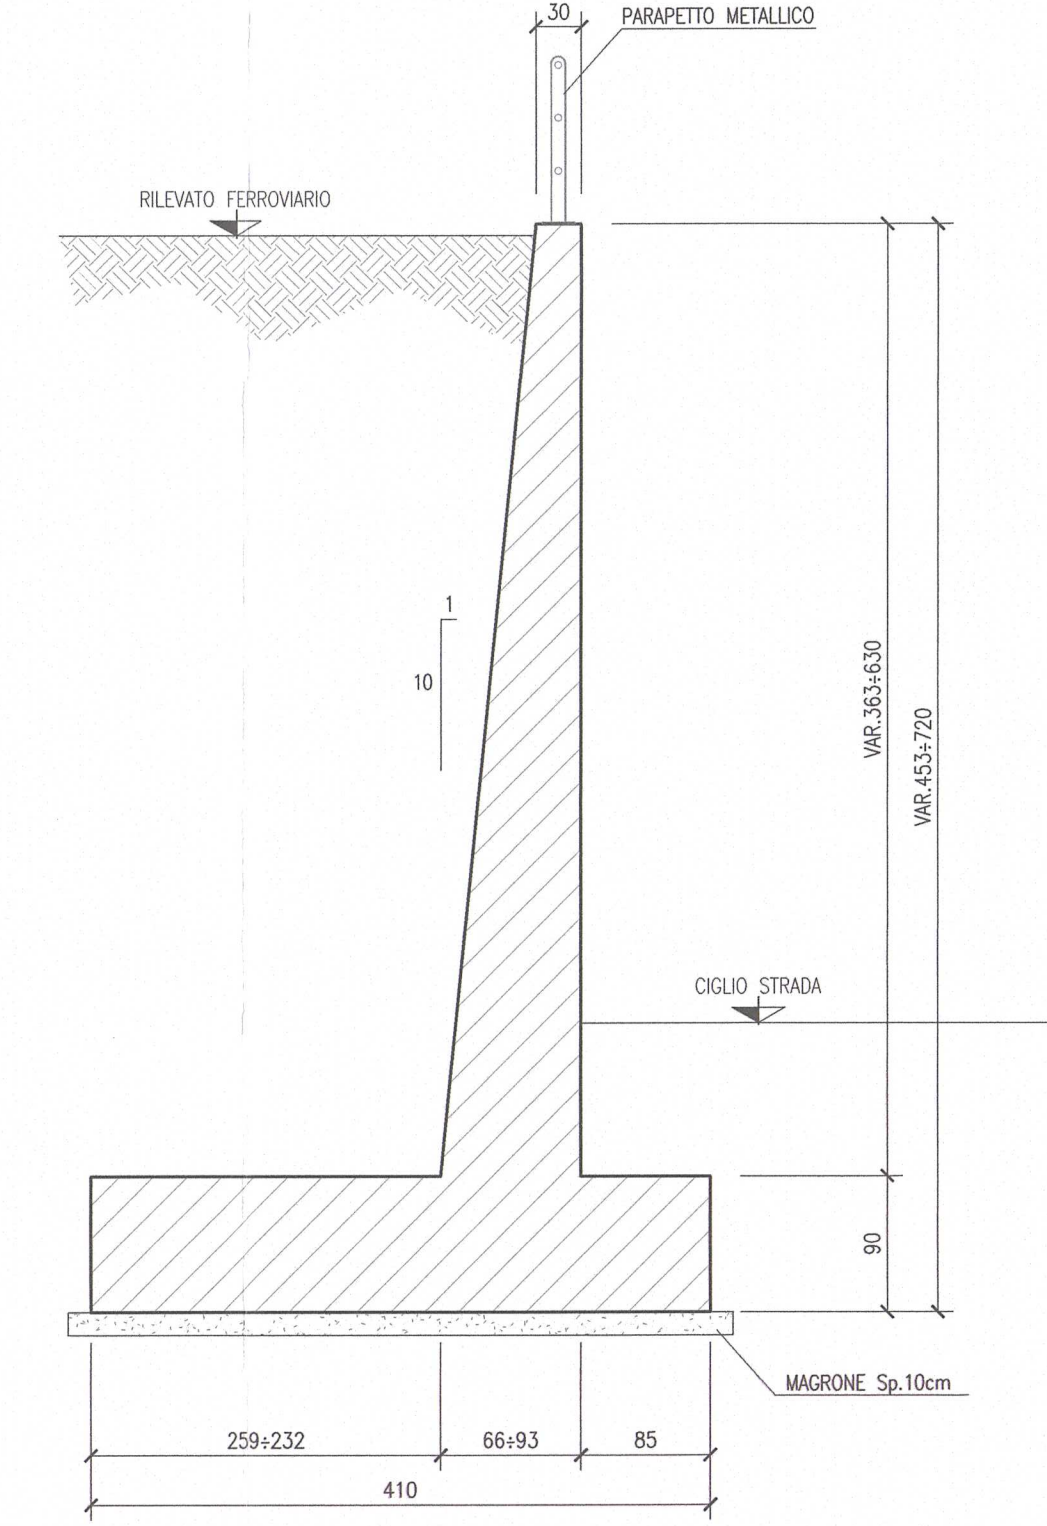

COMMITTENTE: RETE FERROVIARIA ITALIANA GRUPPO FERROVIE DELLO STATO

ALTA SORVEGLIANZA: GRUPPO FERROVIE DELLO STATO

GENERAL CONTRACTOR: Consorzio ENI per l'Alta Velocità

INFRASTRUTTURE FERROVIARIE STRATEGICHE DEFINITE DALLA LEGGE OBIETTIVO N. 443/01

LINEA A.V. /A.C. TORINO - VENEZIA Tratta MILANO - VERONA
 Lotto funzionale Brescia-Verona
 PROGETTO ESECUTIVO

VARIANTE DI TRACCIATO IN CORRISPONDENZA PROPRIETÀ ANCAP
 VIADOTTO BINARI DI PRECEDENZA L.S. SU S.P.26 "MORENICA"
 CARPENTERIA MURI D'ALA SPALLA "A"

GENERAL CONTRACTOR: Consorzio Cepav due, Il Direttore del Consorzio (Ing. T. Colonna)

DIETTORE LAVORI:

SCALA: 1:50

COMMESSA LOTTO FASE ENTE TIPO DOC. OPERA/DISCIPLINA PROGR. REV.

INOR 11 E E2 BB VIQ104 001 A

PROGETTAZIONE

Rev.	Descrizione	Autore	Data	Verifica	Data
A	Emissione	Ing. T. Colonna	28/03/21	Ing. T. Colonna	28/03/21
B					
C					

PROGETTO:

FILE: INOR11EE24TVQ104001A_01.dwg

Progetto cofinanziato dalla Unione Europea