

DESCRIZIONE	CODICE
- RELAZIONE GENERALE DI PROGETTO	INOR11E22BVQ100001
- RELAZIONE DI CALCOLO SPALLE E MURI	INOR11E22BVQ100001
- RELAZIONE DI CALCOLO IMPALCATO	INOR11E22BVQ100001
- PLANIMETRIA E PROFILO LONGITUDINALE	INOR11E22BVQ100001
- CARPENTERIA SPALLA "A" B.P. E B.D.	INOR11E22BVQ100001
- CARPENTERIA SPALLA "A" B.P. E B.D.	INOR11E22BVQ100001
- CARPENTERIA MURI DALLA SPALLA "A"	INOR11E22BVQ100001
- CARPENTERIA IMPALCATO	INOR11E22BVQ100001
- PAVIMENTO SCAI E TESSI REALIZZATE	INOR11E22BVQ100001
- APPROSSO FISSO	INOR11E22BVQ100001
- APPROSSO IMBORDINABILE	INOR11E22BVQ100001
- APPROSSO MULTIDIREZIONALE	INOR11E22BVQ100001
- FASI REALIZZATIVE - FASE 3 (DEMOLIZIONI) PAVIME E SEZIONI	INOR11E22BVQ100001

NOTE GENERALI

- TUTTE LE MISURE SONO ESPRESSE IN CENTIMETRI
- TUTTE LE QUOTE ALTIMETRICHE SONO ESPRESSE IN METRI s.l.m.
- TUTTI GLI ANGOLI SONO ESPRESSE IN GRADI DECIMALI
- LA QUOTA DELLA FALDA IDRICA DI PROGETTO È ASSUNTA PARI A 78.18 m


LE QUOTE ALTIMETRICHE SONO RIFERITE ALLA SPALLA "A" DEL BINARIO DISPARI.

- INCIDENZE ARMATURA:
- FONDAZIONI 140 Kg/mc
 - ELEVAZIONE SPALLE 110 Kg/mc
 - ARMATURA INTEGRATIVA SOLETTA E CORDOLI 60 Kg/mc

CARATTERISTICHE DEI MATERIALI


- PER LE CARATTERISTICHE DEI MATERIALI FARE RIFERIMENTO ALL'ELABORATO INOR11YE24TVQ100001

VISTA A-A
scala 1:50

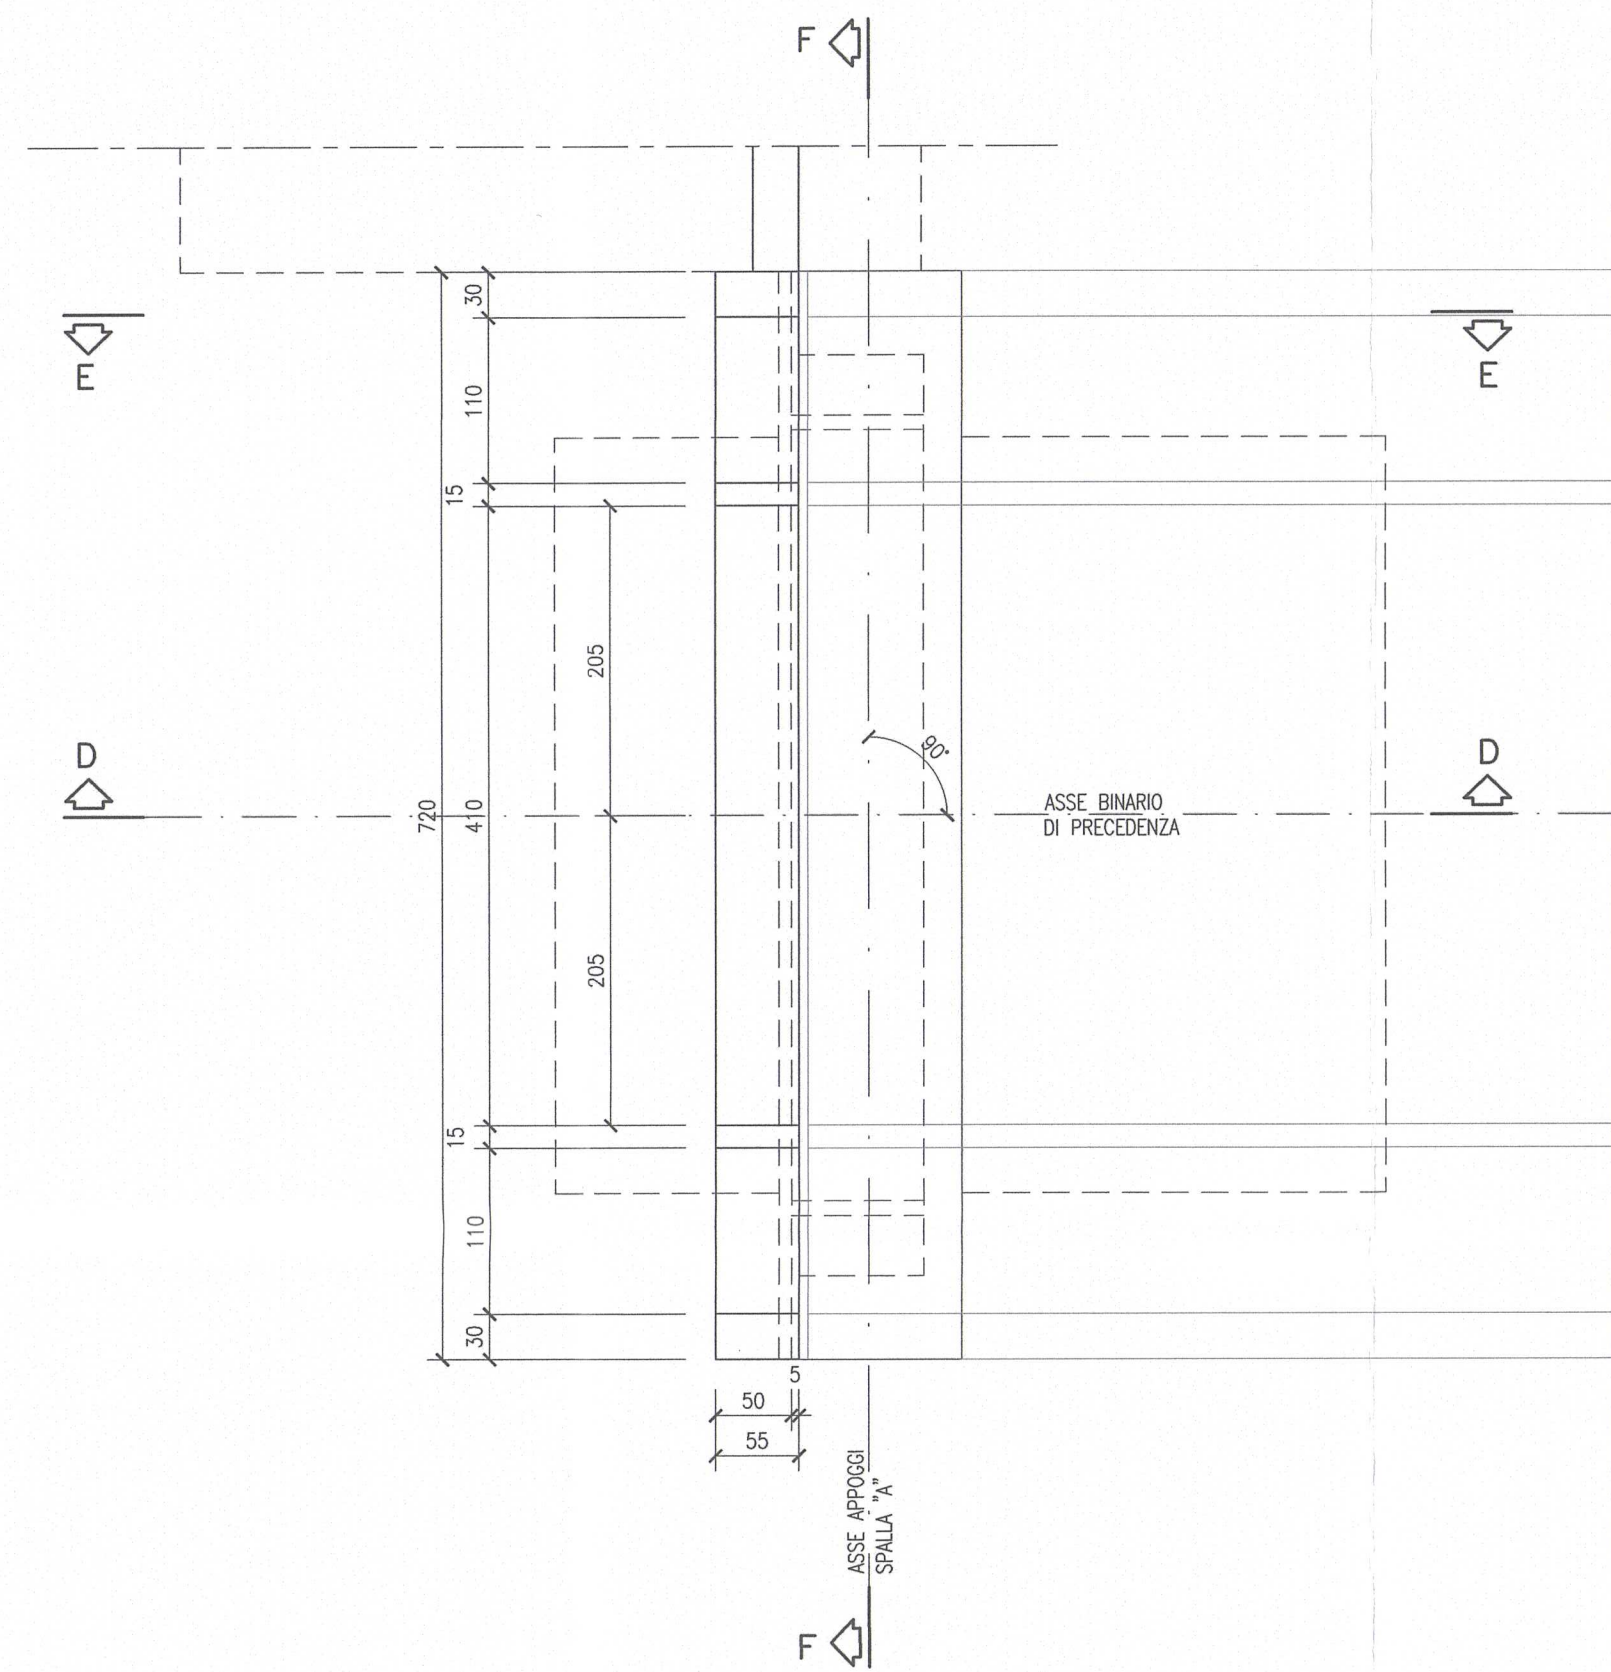


SPALLA "A"


SEZIONE B-B
scala 1:50

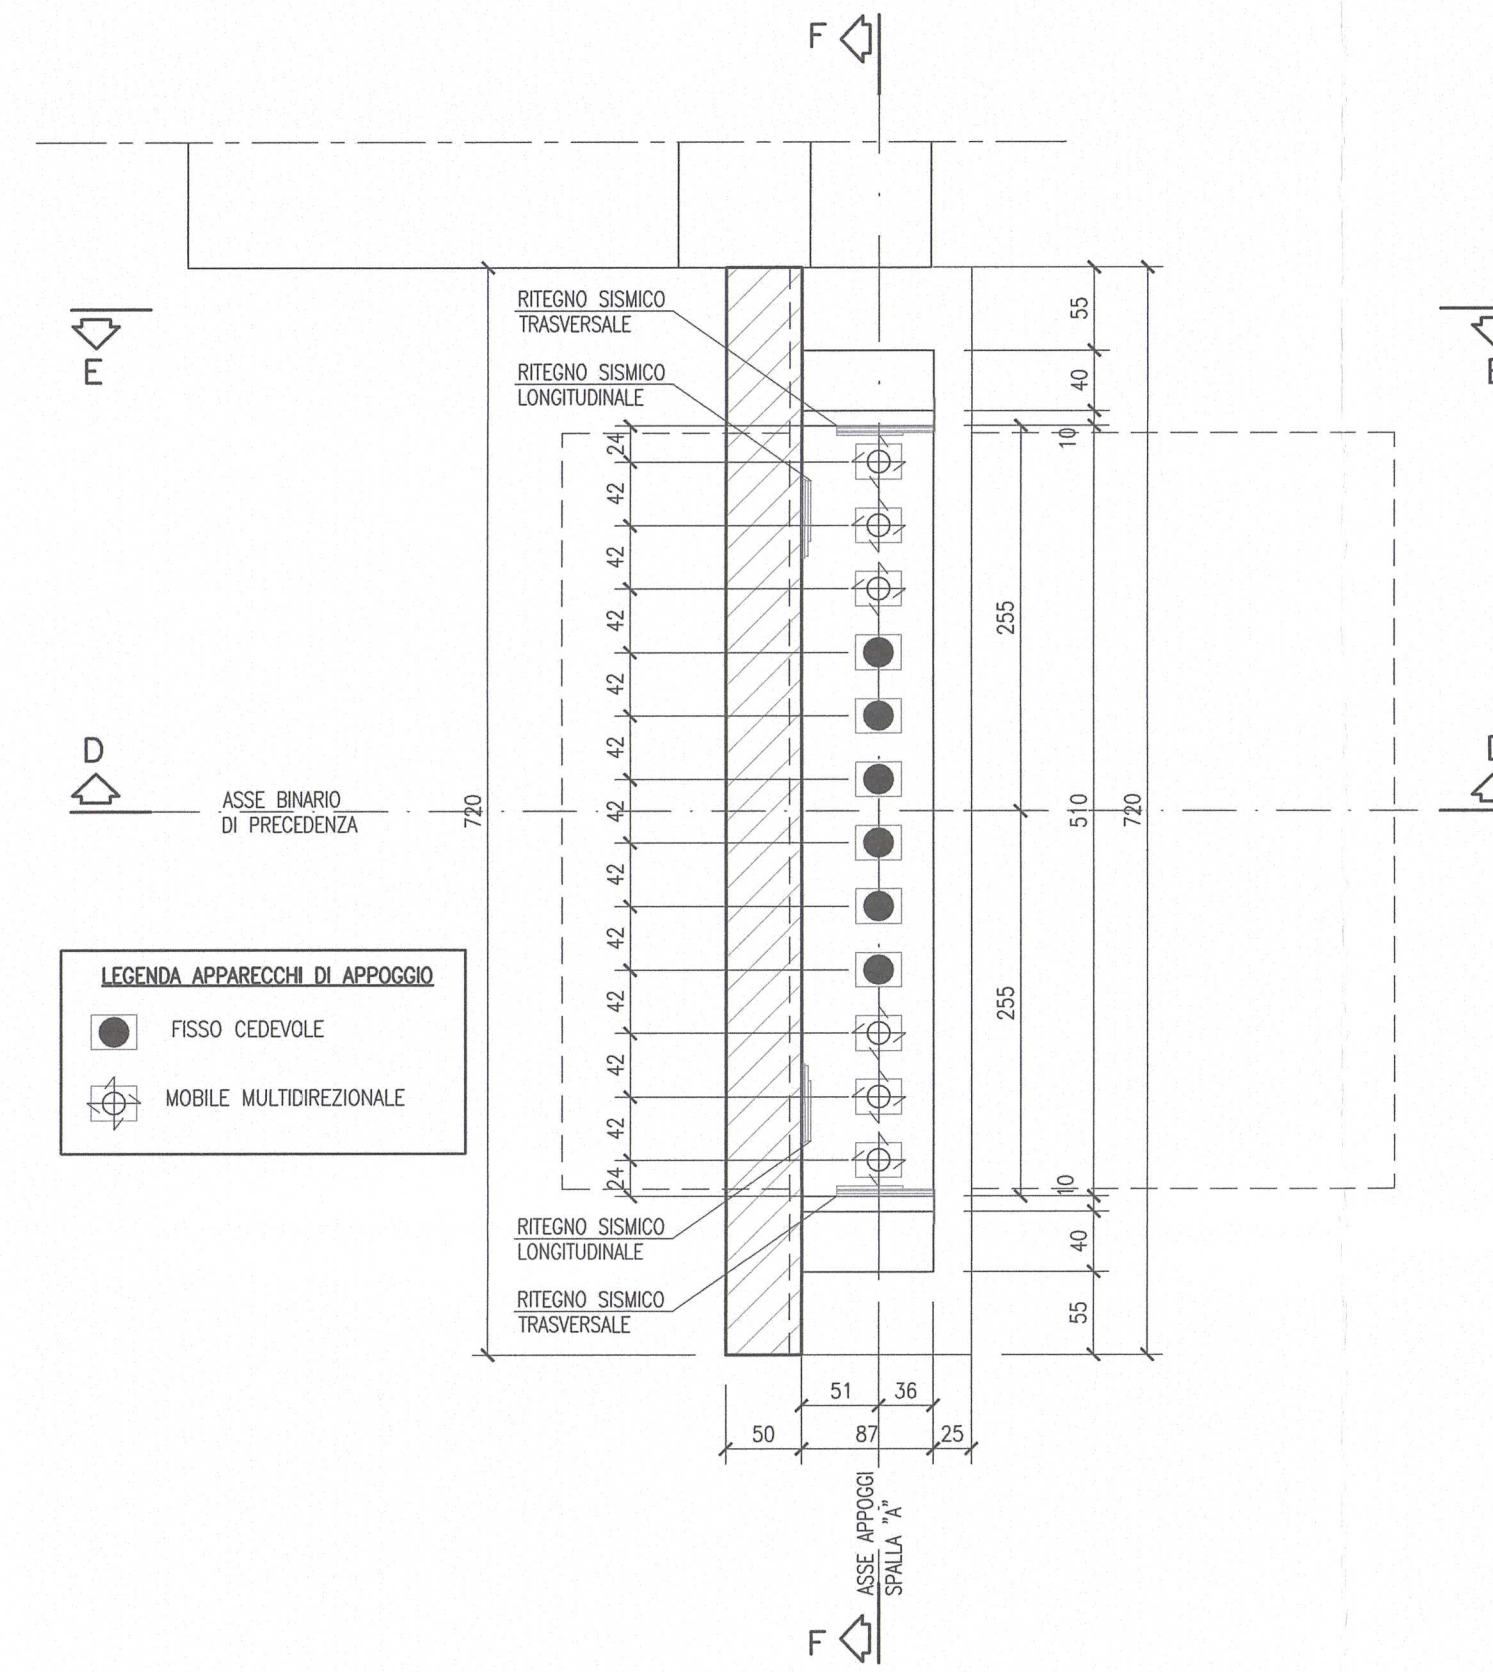


SEZIONE C-C
scala 1:50

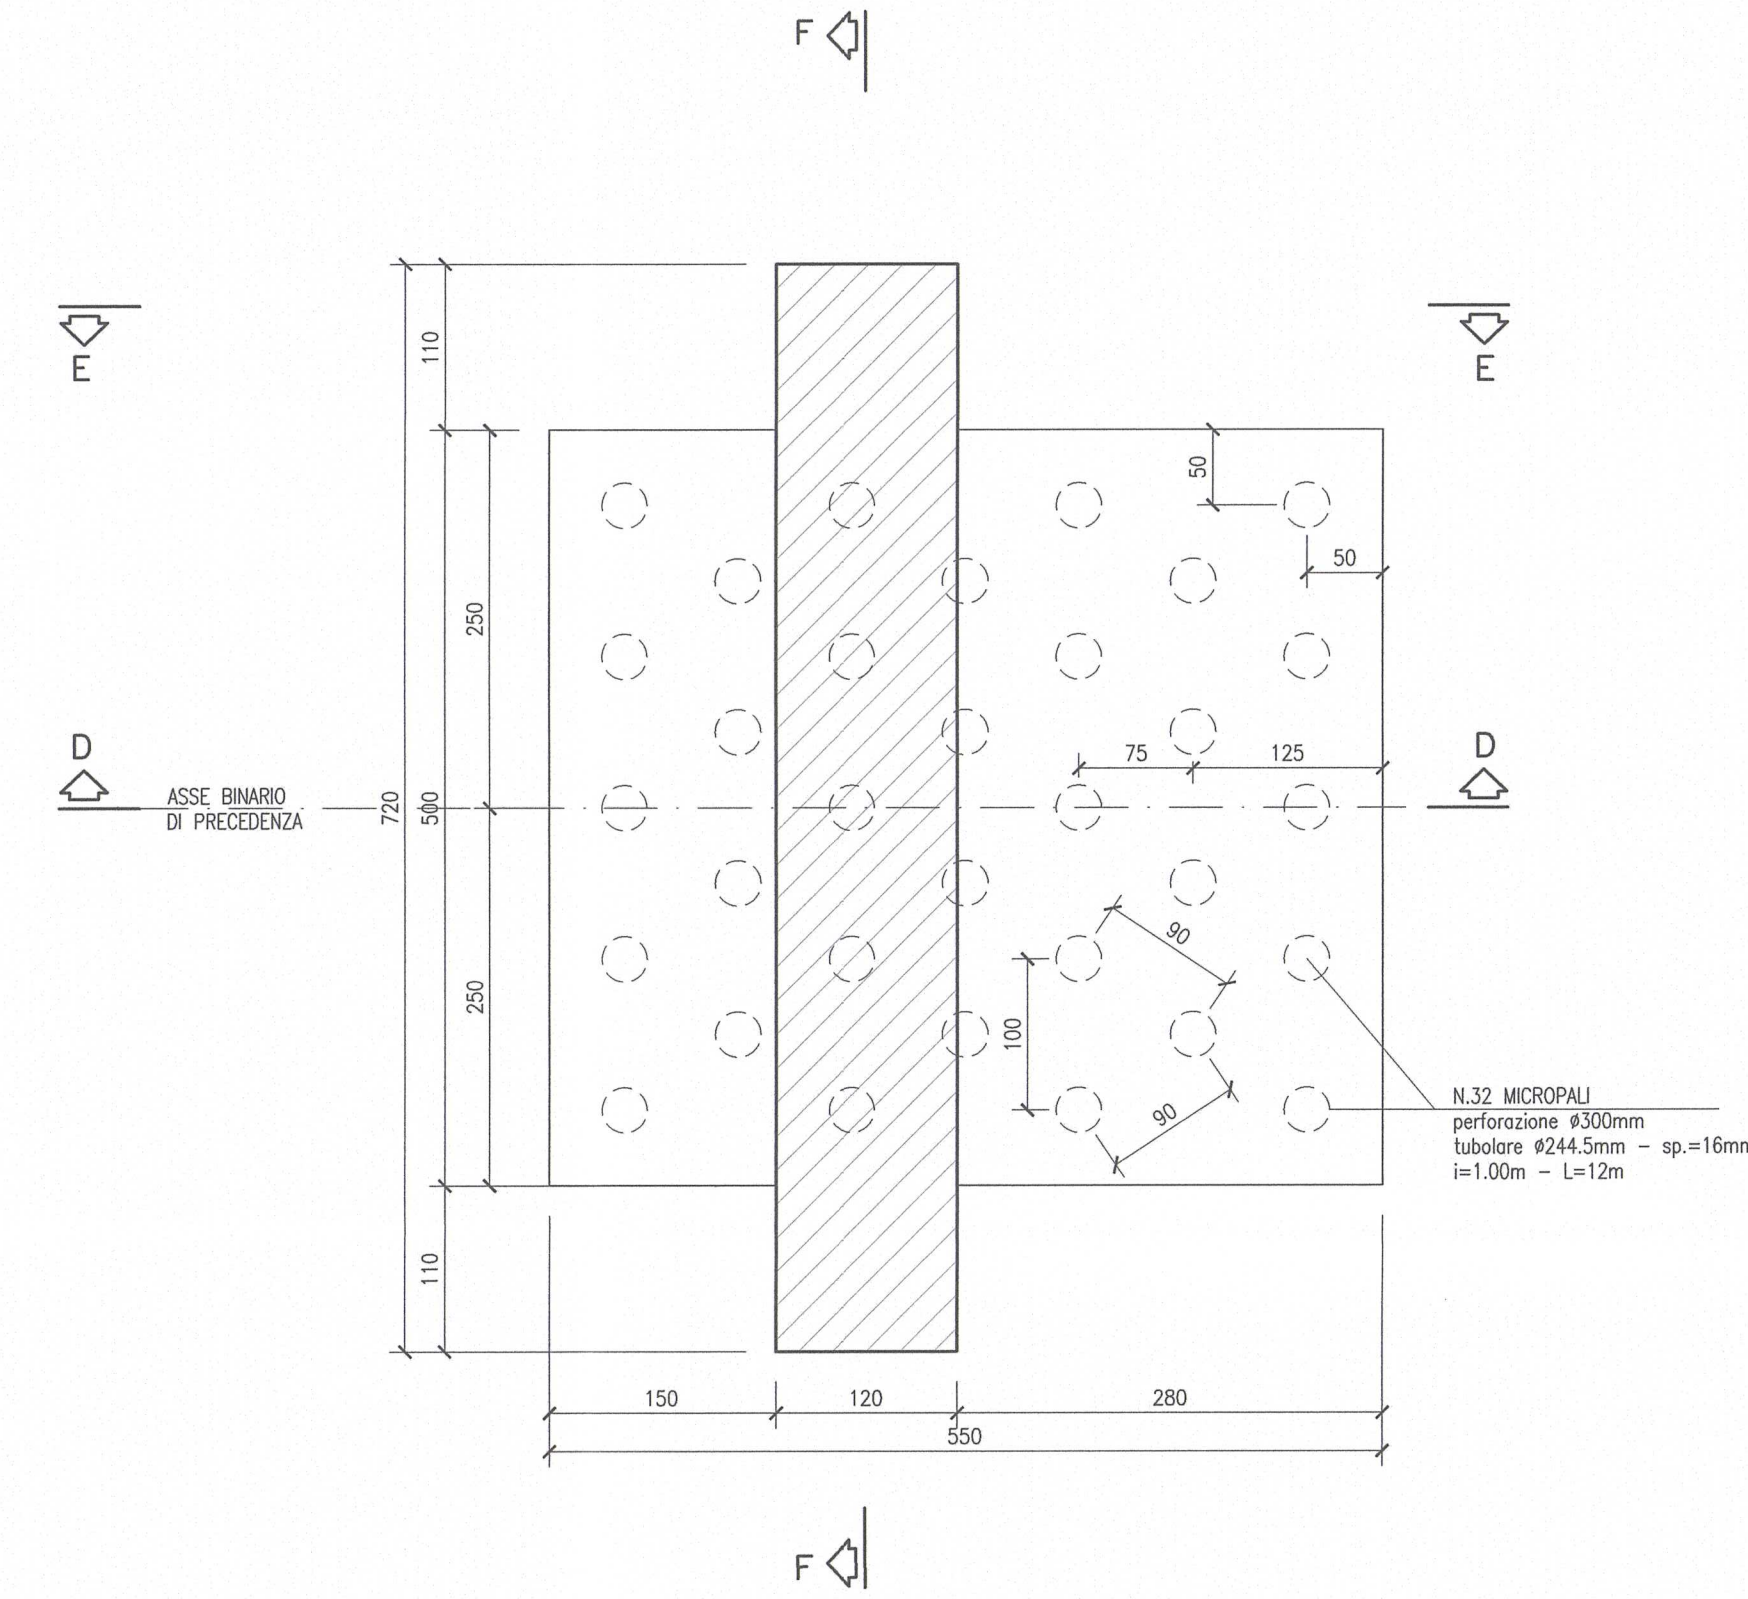


SEZIONE D-D
scala 1:50

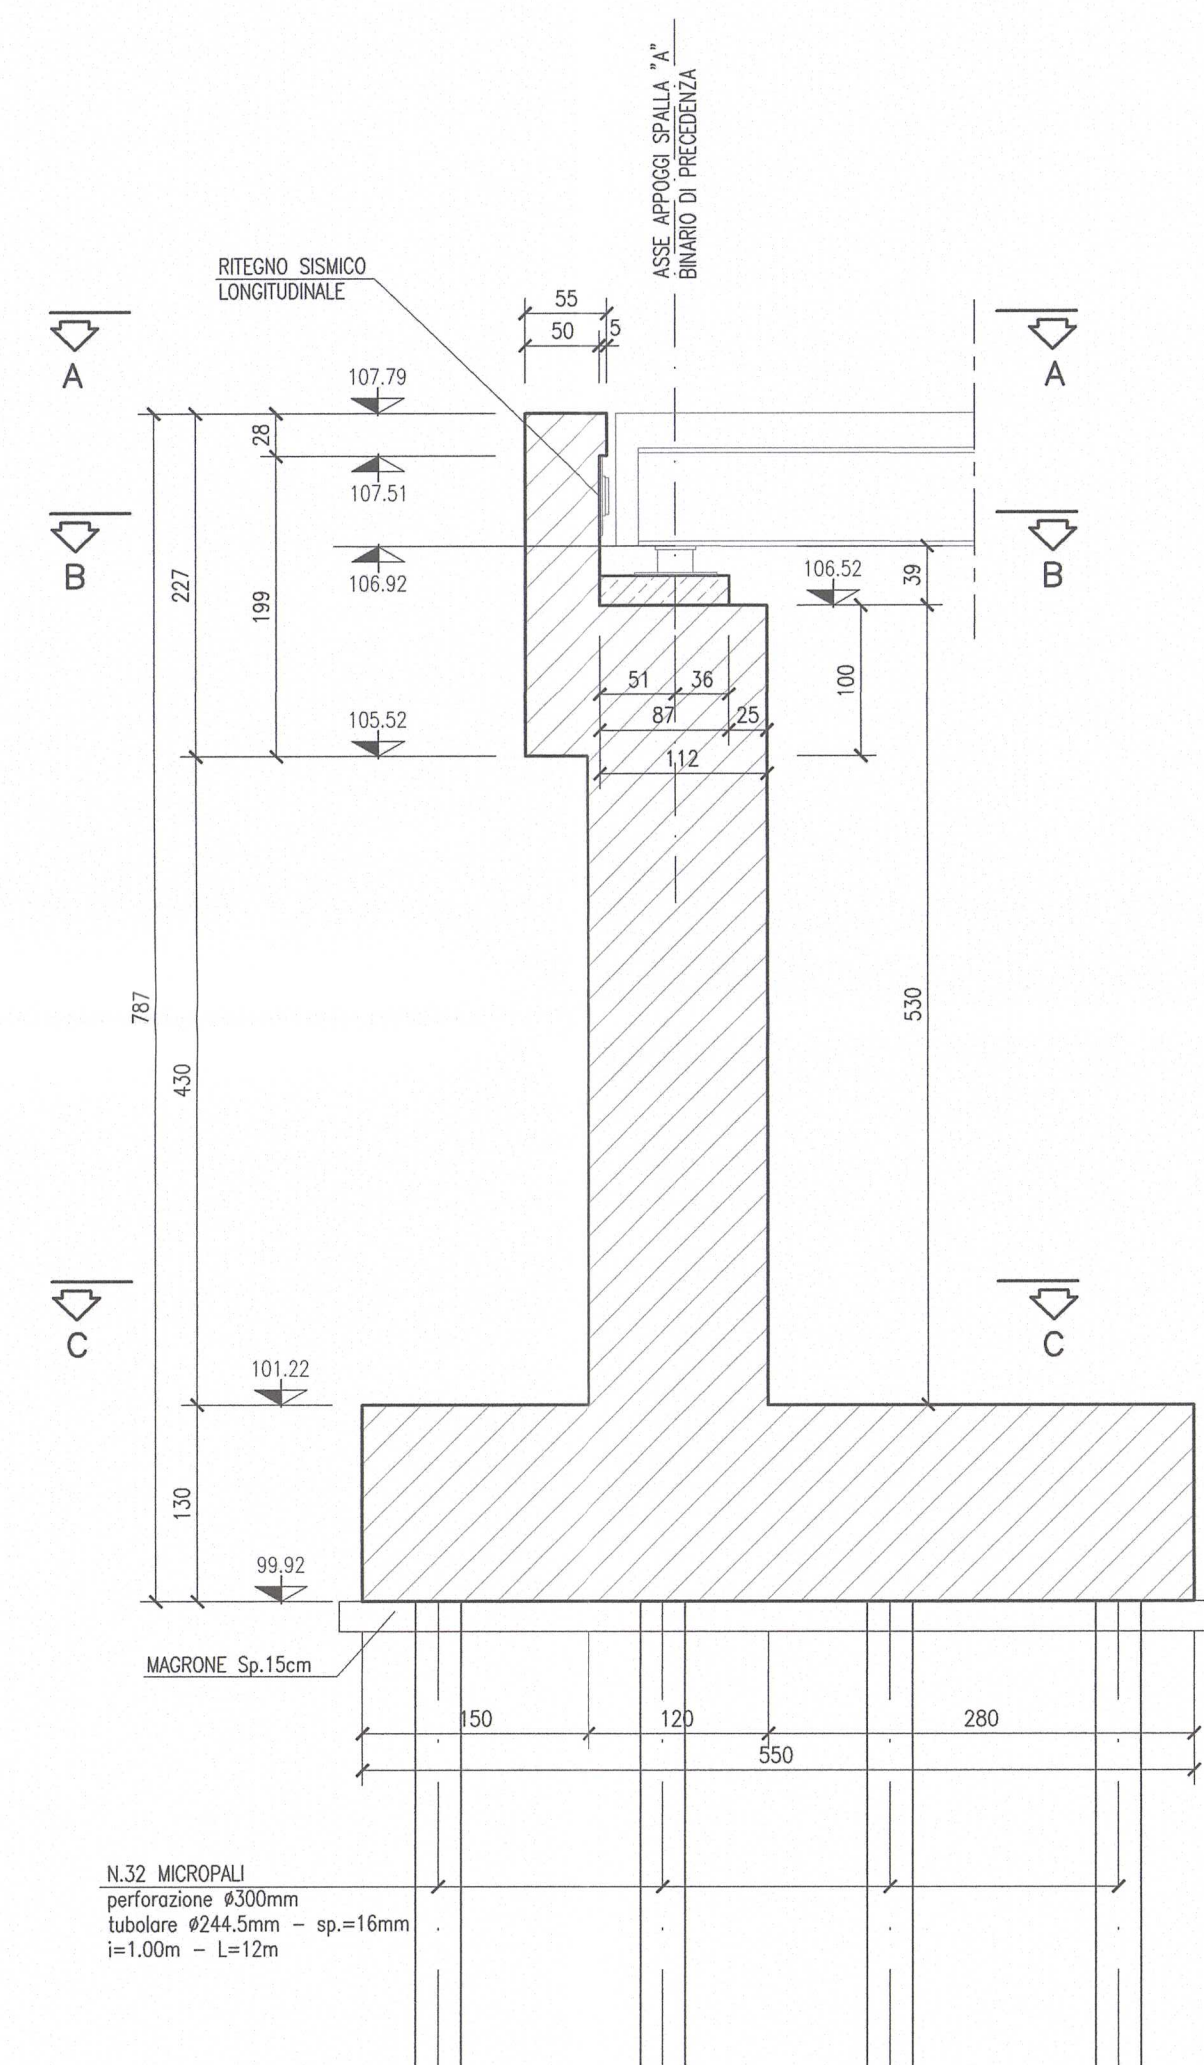

SEZIONE E-E
scala 1:50

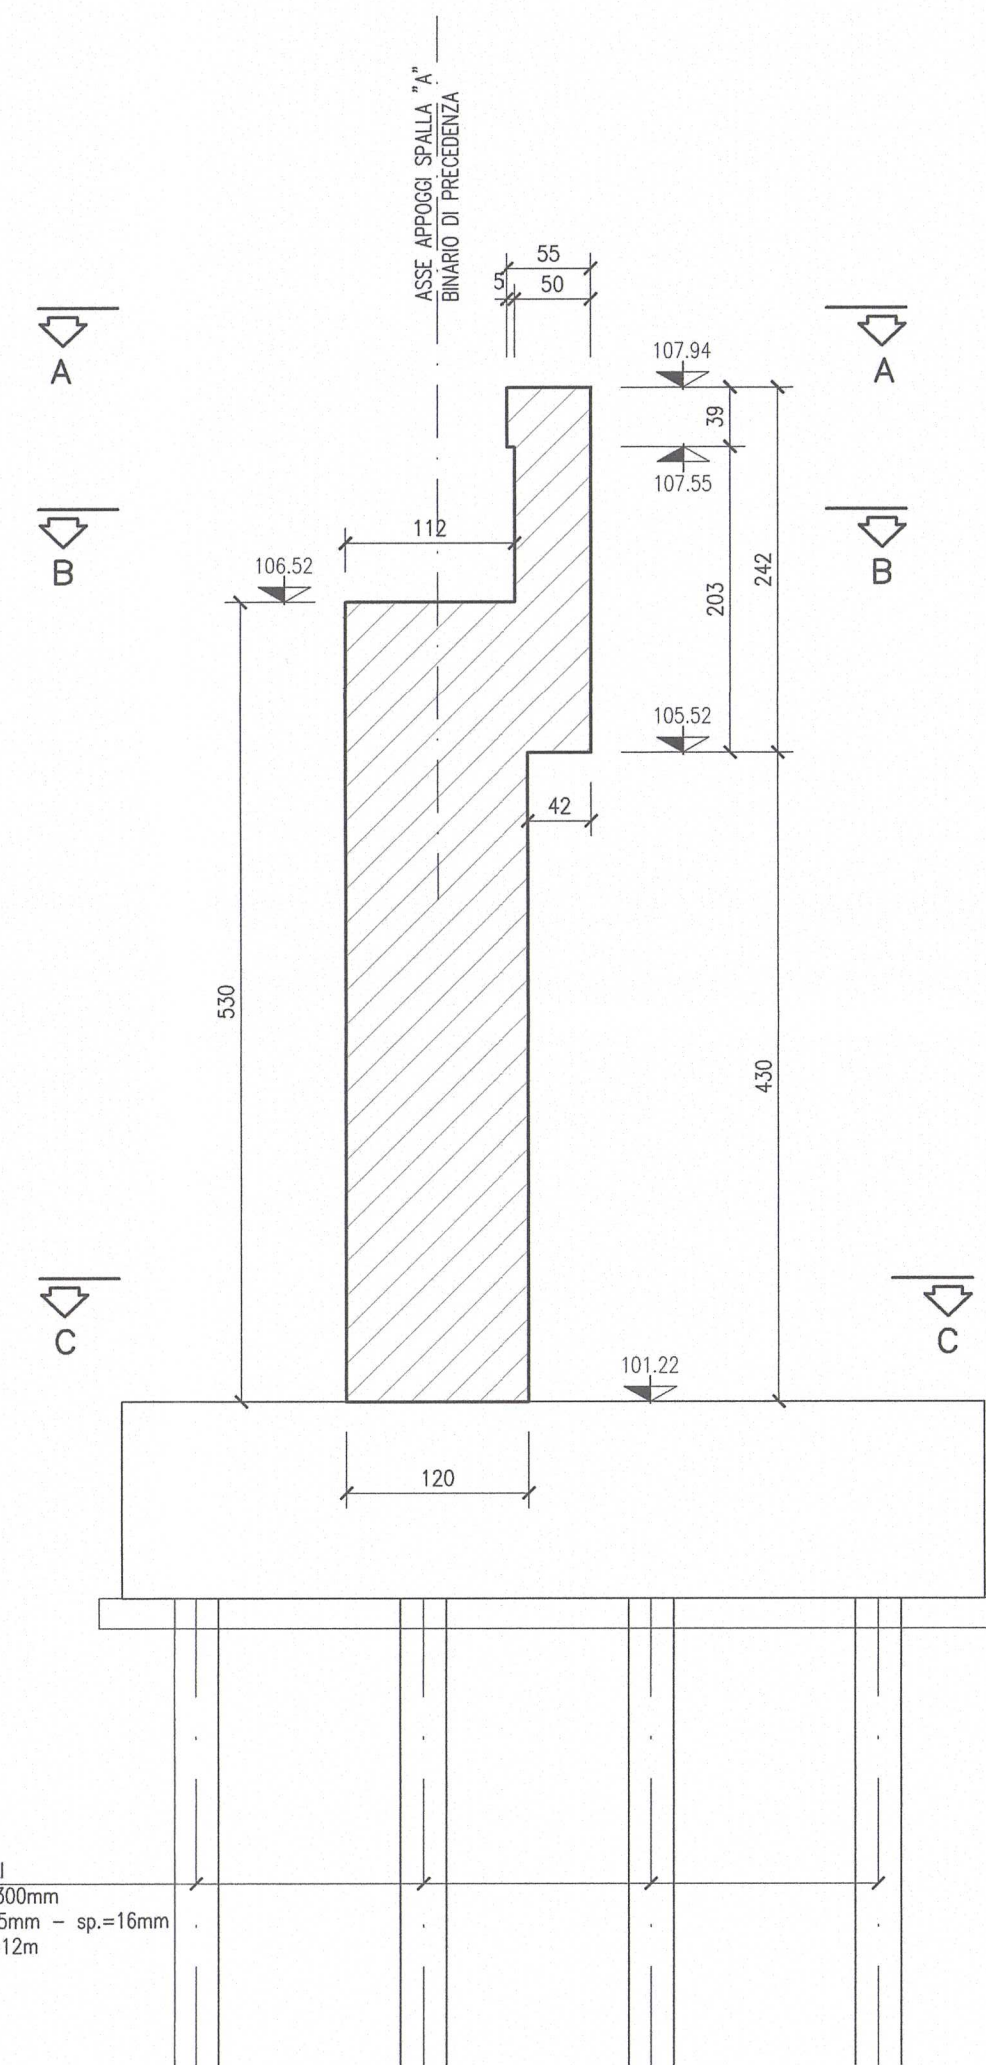

SEZIONE F-F
scala 1:50

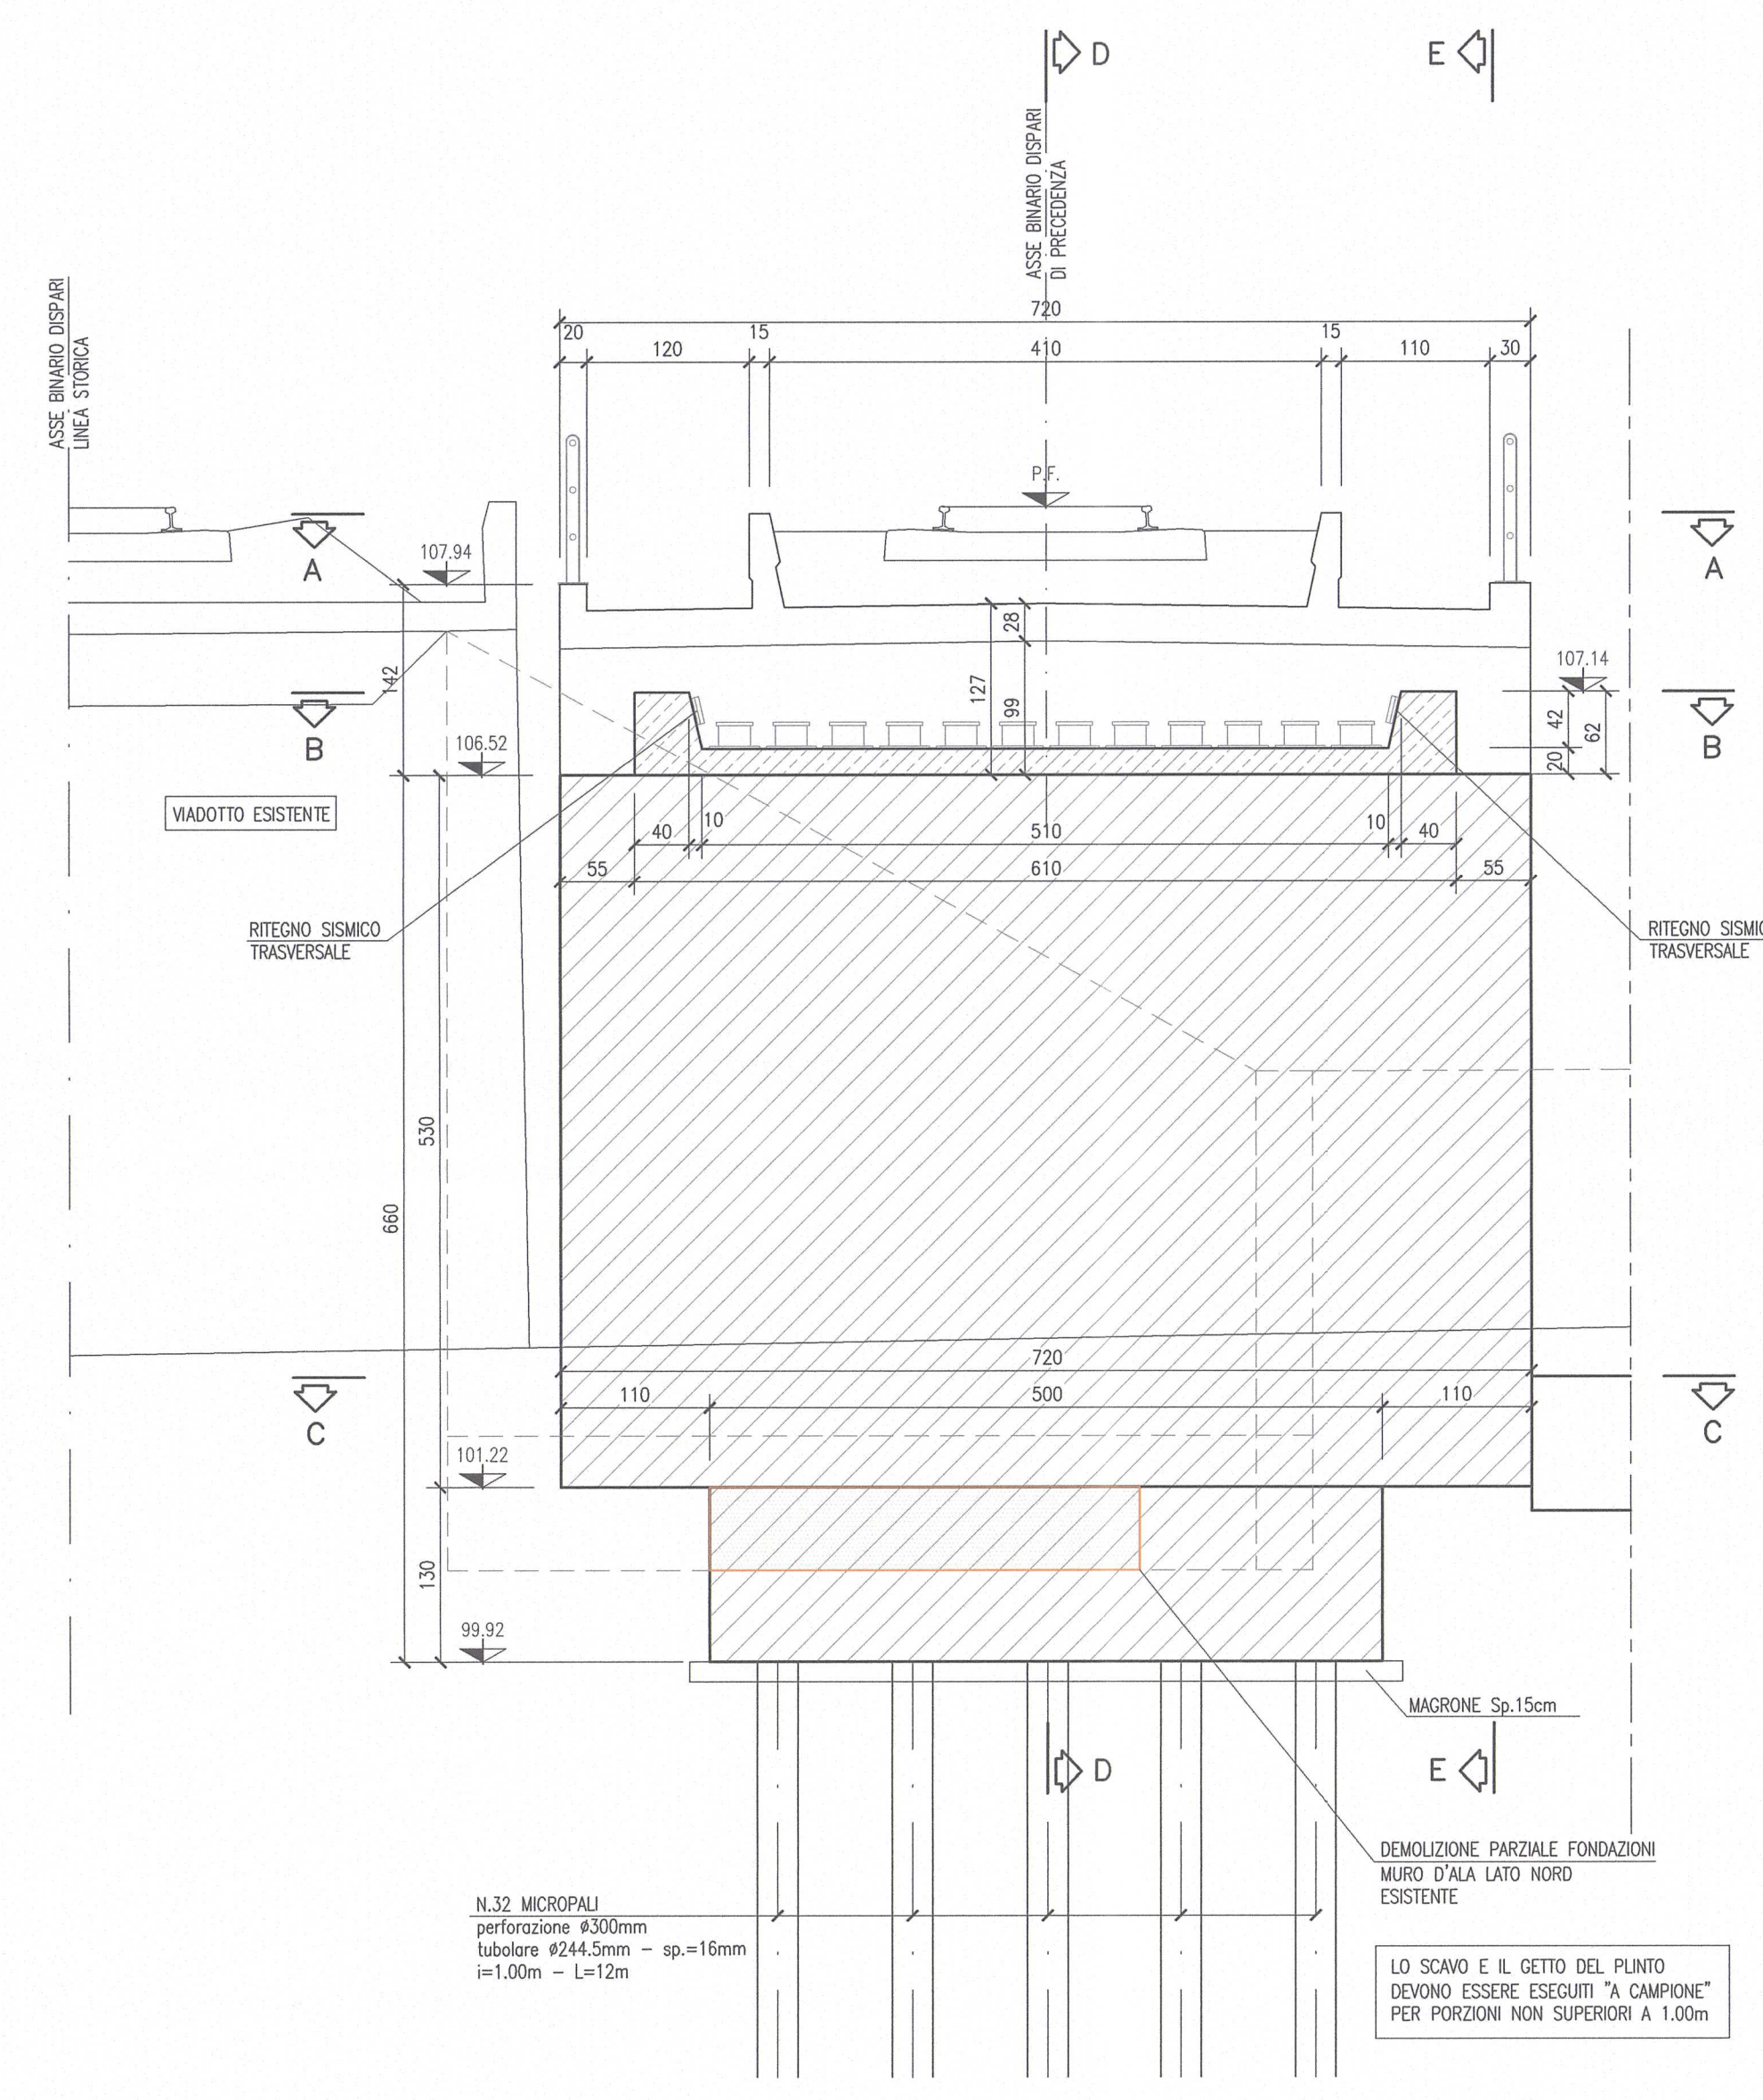

COMMITTENTE:

ALTA SOVRIGLIANZA:

GENERAL CONTRACTOR:

Cepav due
Consorzio ENI per l'Alta Velocità

INFRASTRUTTURE FERROVIARIE STRATEGICHE DEFINITE DALLA LEGGE OBIETTIVO N. 443/01

LINEA A.V. /A.C. TORINO - VENEZIA Tratta MILANO - VERONA
Lotto funzionale Brescia-Verona
PROGETTO ESECUTIVO

VARIANTE DI TRACCIATO IN CORRISPONDENZA PROPRIETÀ ANCAP
VIADOTTO BINARI DI PRECEDENZA L.S. SU S.P.26 "MORENICA"
CARPENTERIA SPALLA "A" B.P. E B.D.

GENERAL CONTRACTOR: Consorzio Cepav due

DIRETTORE LAVORI: Consorzio Cepav due

DATA: 29/05/21

SCALA: 1:50

COMMESSA	LOTTO	FASE	ENTE	TIPO DOC.	OPERA/DISCIPLINA	PROGR.	REV.
INOR	11	E	E2	BB	VIQ106	001	A