

RENDER DELL'AREA D'INTERVENTO




RENDER DELL'AREA D'INTERVENTO



RENDER DELL'AREA D'INTERVENTO



RENDER AEROGENERATORE OZ1

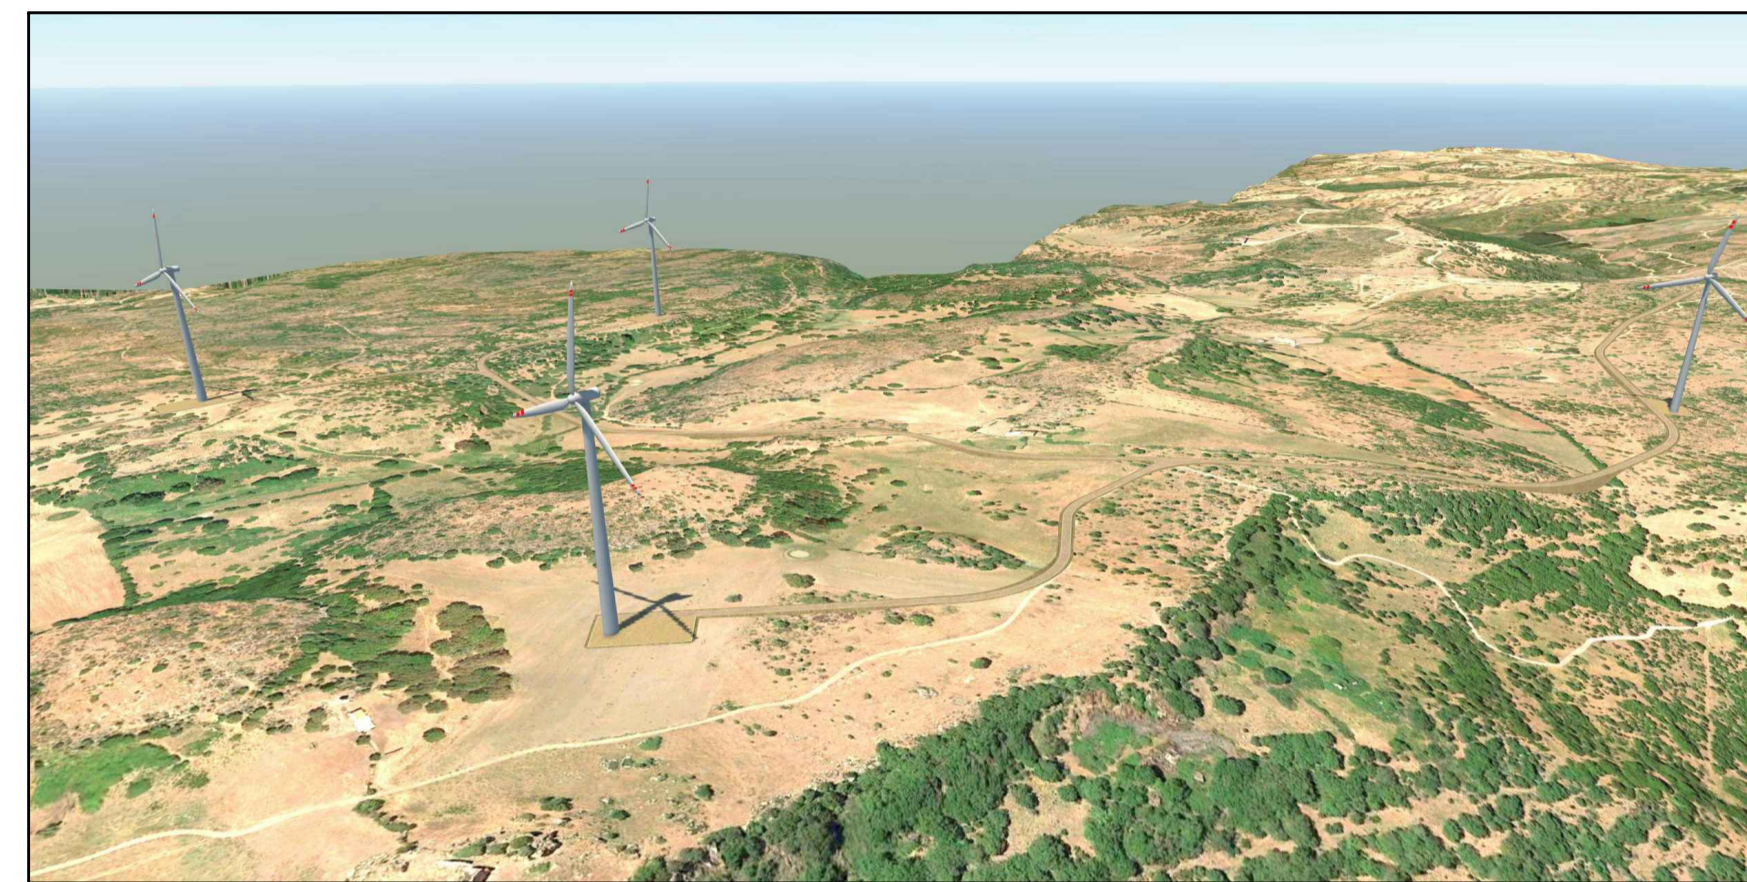


RENDER AEROGENERATORE OZ2




RENDER AEROGENERATORE OZ3



RENDER AEROGENERATORE OZ4

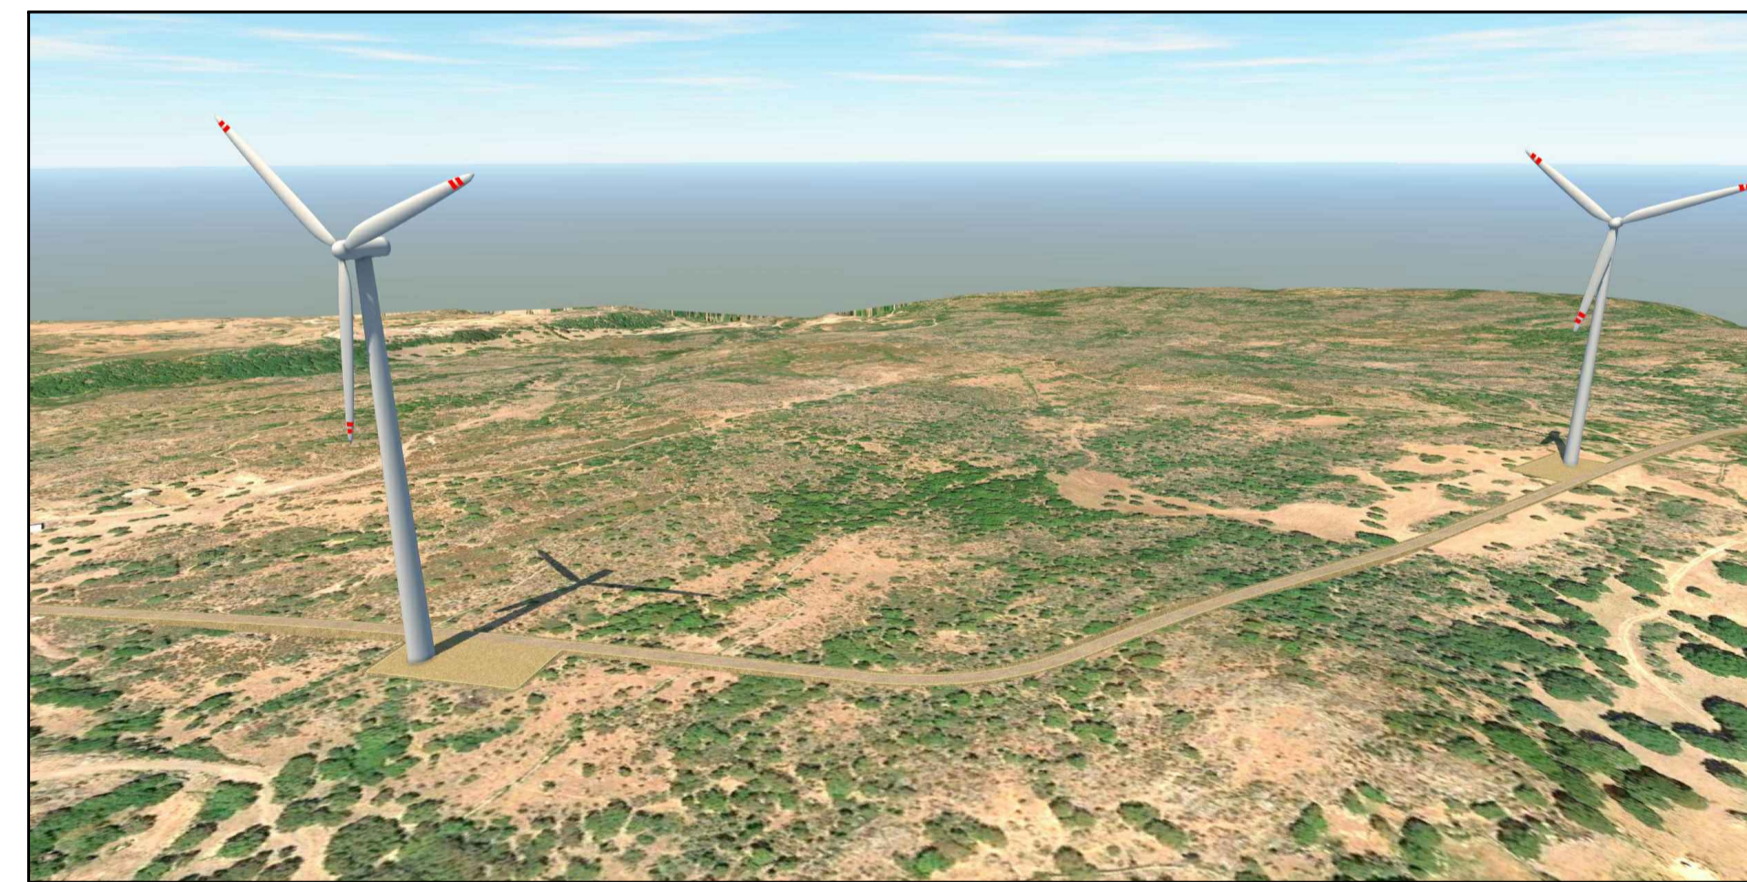


RENDER AEROGENERATORE OZ5

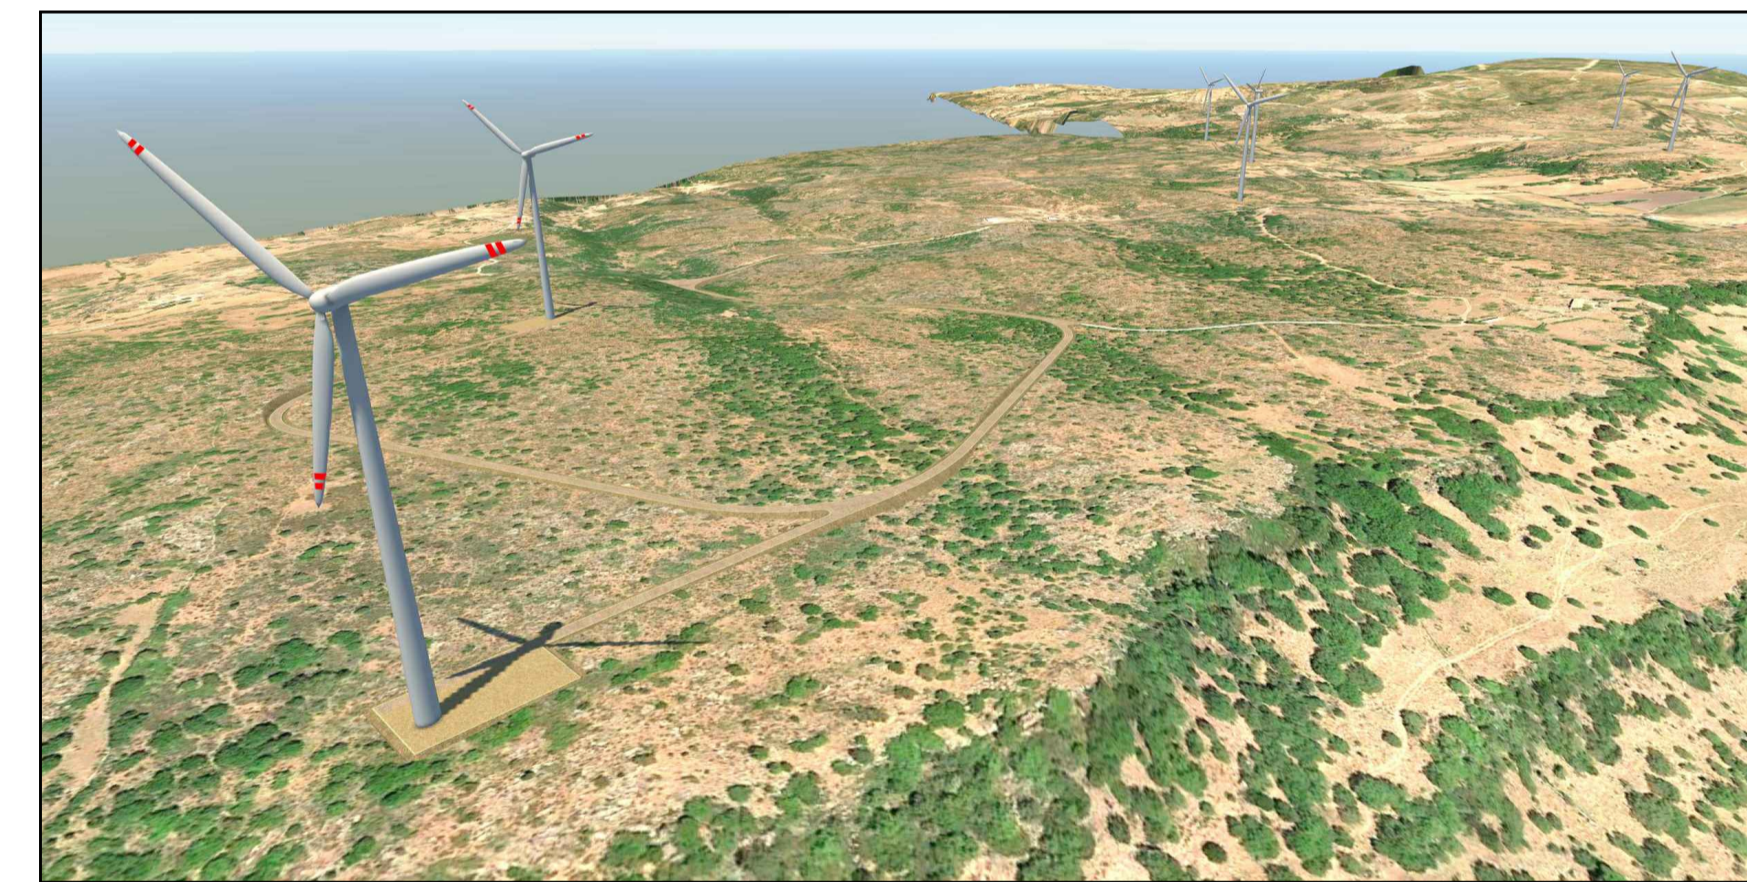


RENDER AEROGENERATORE OZ6




RENDER AEROGENERATORE OZ7

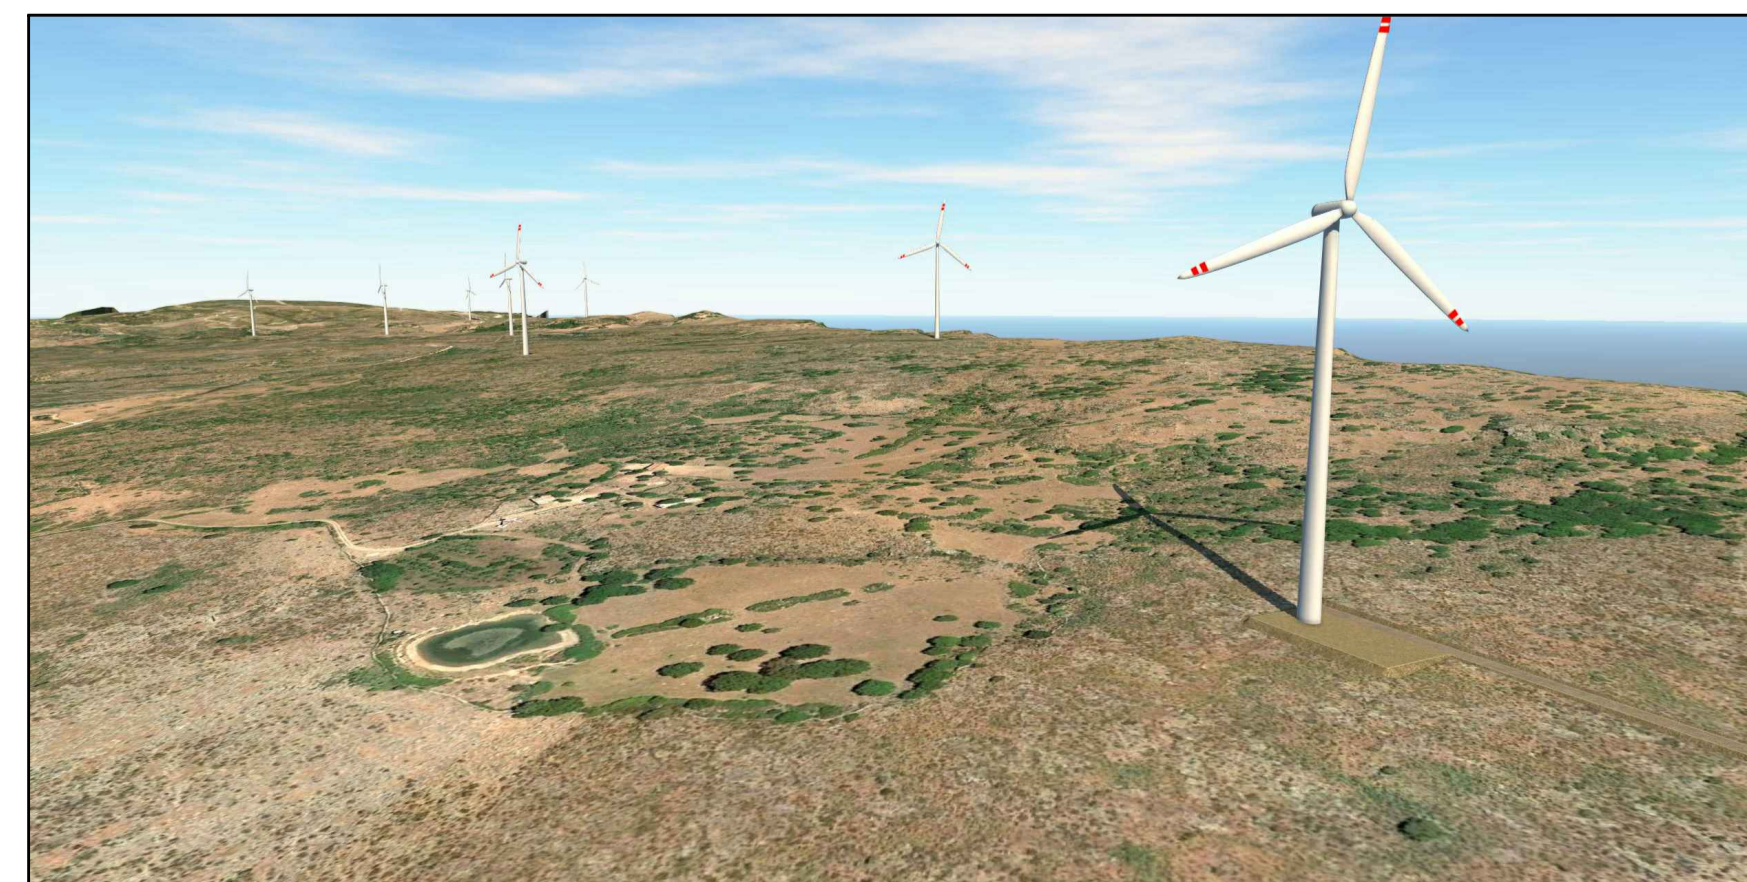

RENDER AEROGENERATORE OZ8

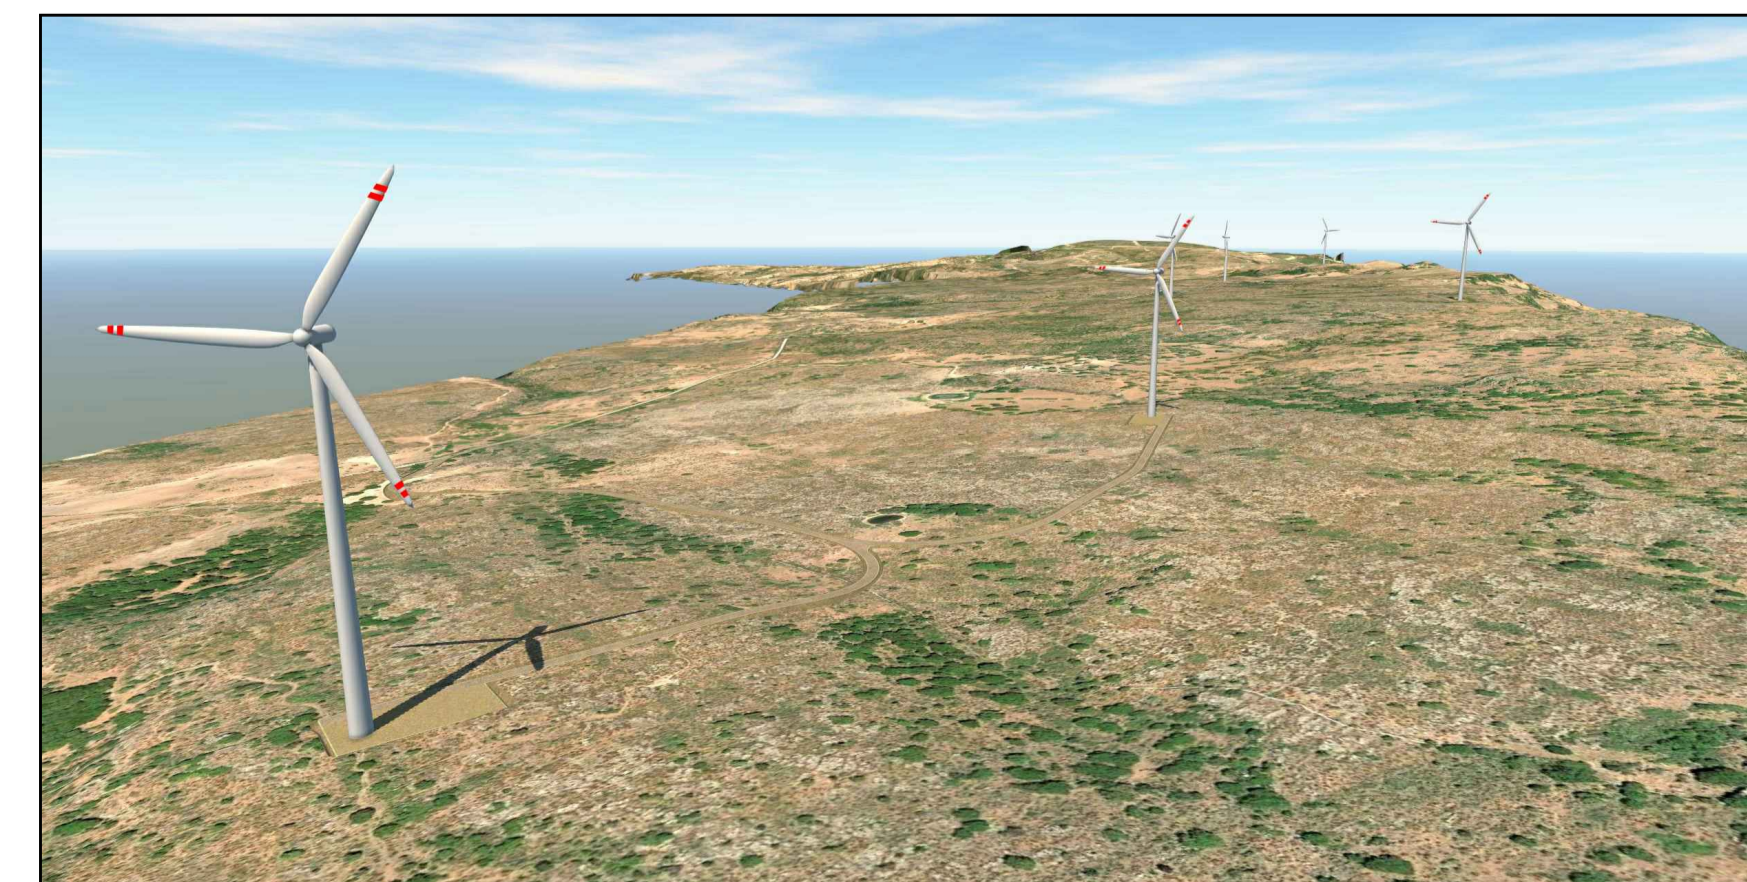

RENDER AEROGENERATORE OZ9

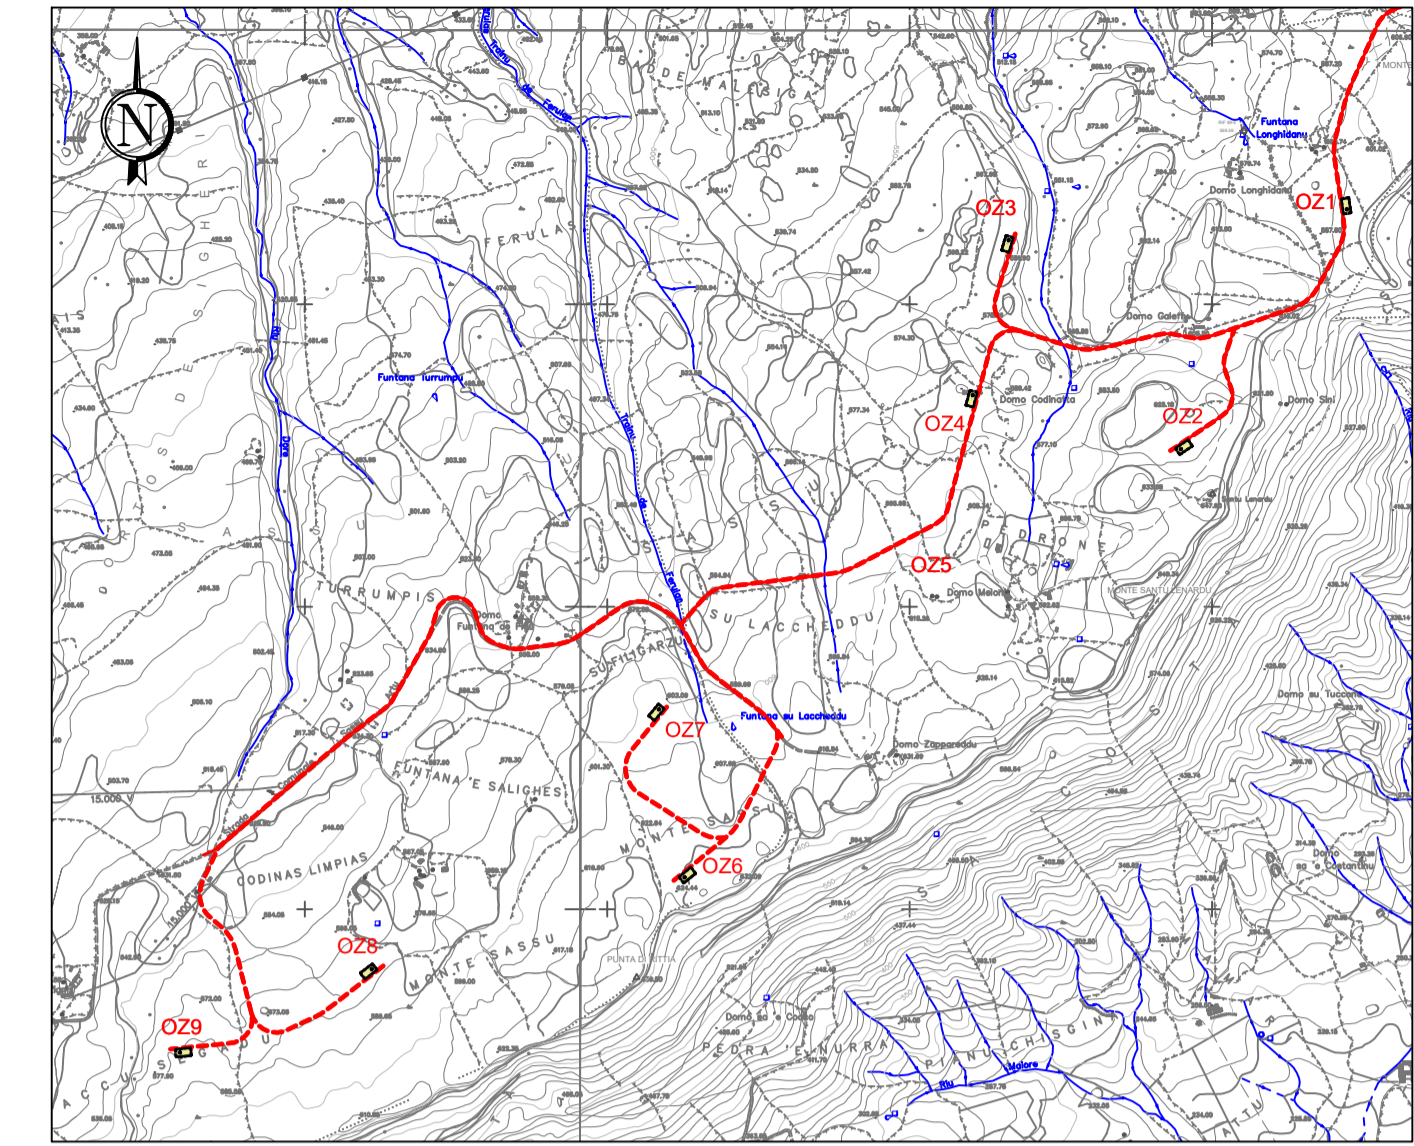

PLANIMETRIA DI INQUADRAMENTO
Scala 1:40.000




Comuni di Ozieri e Chiaramonti
 Provincia di Sassari
 Regione Sardegna

PARCO EOLICO "ISCHINDITTA"
PROGETTO DEFINITIVO

GRVDEP Energia S.r.l.
 Corso Venezia 37 20121 Milano
 PEC: grvdepenegiasr1@legalmail.it
 C.F. e P.IVA 03857060929



5 - ELABORATI GRAFICI DI PROGETTO GENERALE

PARCO EOLICO IN PROGETTO:
RENDER 3D AEROGENERATORI E VIABILITA'



SRIA
STUDIO ROSSO
INGENERI ASSOCIATI
 VIA SASSARELLI 11 - 10142 - TORINO
 VIA ISMAKUS N. 378 - 09122 - CAGLIARI
 TEL. +39 011 43.17.342
 studiorosso@legalmail.it
 info@srio.it
 www.srio.it

ORDINE DEGLI INGEGNERI DELLA PROVINCIA DI TORINO
 Dott. Ing. Roberto SESENNA
 N. 5500 - D.C. Ing. SIOGRIO ERISO DEMURTAS

ORDINE DEGLI INGEGNERI DELLA PROVINCIA DI CAGLIARI
 Dott. Ing. Giorgio DEMURTAS
 N. 5500 - D.C. Ing. SIOGRIO ERISO DEMURTAS

ORDINE DEGLI INGEGNERI DELLA PROVINCIA DI TORINO
 Dott. Ing. Fabio AMBROGIO
 N. 5500 - D.C. Ing. SIOGRIO ERISO DEMURTAS

Coordinatore e responsabile delle attività: Dott. Ing. Giorgio DEMURTAS

DESCRIZIONE	EMMISSIONE	REDDATTO	Ing. Fabio AMBROGIO
DATA	DIC/2020	CONTROLLATO	Ing. Roberto SESENNA
COD. LAVORO	409SR20	APPROVATO	Ing. Roberto SESENNA
TIPOL. LAVORO	D		
SETTORE	G		
N. ATTIVITA'	05		
TIPOL. ELAB.	DF		
TIPOL. DOC.	T		
ID ELABORATO	4		
VERSIONE	0		