

- Legenda**
- Area sottesa dell'aerogeneratore da sottoporre a manutenzione semestrale mediante taglio della vegetazione (2800 mq)
 - Area di ingombro dell'impianto dell'aerogeneratore**
 - Area di cantiere temporanea da ripristinare mediante riporto di terreno naturale e semina di specie erbacee pabulari (mq 5.850)
 - Piazzola definitiva dell'aerogeneratore (mq 1250)
 - Area di ingombro della viabilità**
 - Strada di accesso in progetto (larghezza 5 m)
 - Fascia AIB (metri 2 per lato)
 - Interventi su muratura a secco**
 - Rimozione muro a secco
 - Intervento diffuso di manutenzione ordinaria dei muri a secco esistenti
 - Intervento di rimozione e ricostruzione in adiacenza di muro a secco
 - Misure compensative**
 - Miglioramento pascoli
 - Rimboschimento compensativo con piante di sughera
 - Punti di scatto



PARCO EOLICO "ISCHINDITTA"
PROCEDURA AUTORIZZATIVA
 Integrazioni alla nota del Ministero della Transizione Ecologica - Commissione Tecnica di Verifica dell'Impatto Ambientale - VIA e VAS (prot.n. 0027559 del 16/03/2021)

GRVDEP Energia S.r.l.
 Corso Venezia 37 20121 Milano
 P.E.C. grvdepennergiasrl@legalmail.it
 C.F. e P. IVA 03857060929

PLANIMETRIA DEGLI INTERVENTI DI MITIGAZIONE E COMPENSAZIONE AMBIENTALE

SRISA
STUDIO ROSSO
INGEGNERI ASSOCIATI
 VIA ROSOLINO P.I.N. n. 10143 - TORINO
 VIA S. MAGLIAS N. 178 - 09122 - CAGLIARI
 TEL. +3901457020
 studiorosso@legalmail.it
 info@srisa.it
 www.srisa.it


Consulenza studi ambientali: Dott. For. Piero RUBIU

DESCRIZIONE	EMISSIONE	APPROVATO
DATA	APR/2021	
COO. LAVORO	408/SR20	
TIPOL. LAVORO	V	
SETTORE	S	
N. AUTORIZZ.	02	
TIPOL. ELAB.	PL	
TIPOL. DOC.	T	
ID ELABORATO	40	
VERSIONE	0	

REDDATTO: Dott. For. Francesco MUCIELI - Piero RUBIU

CONTROLLATO: Dott. For. Piero RUBIU

APPROVATO: Ing. Roberto SESENA

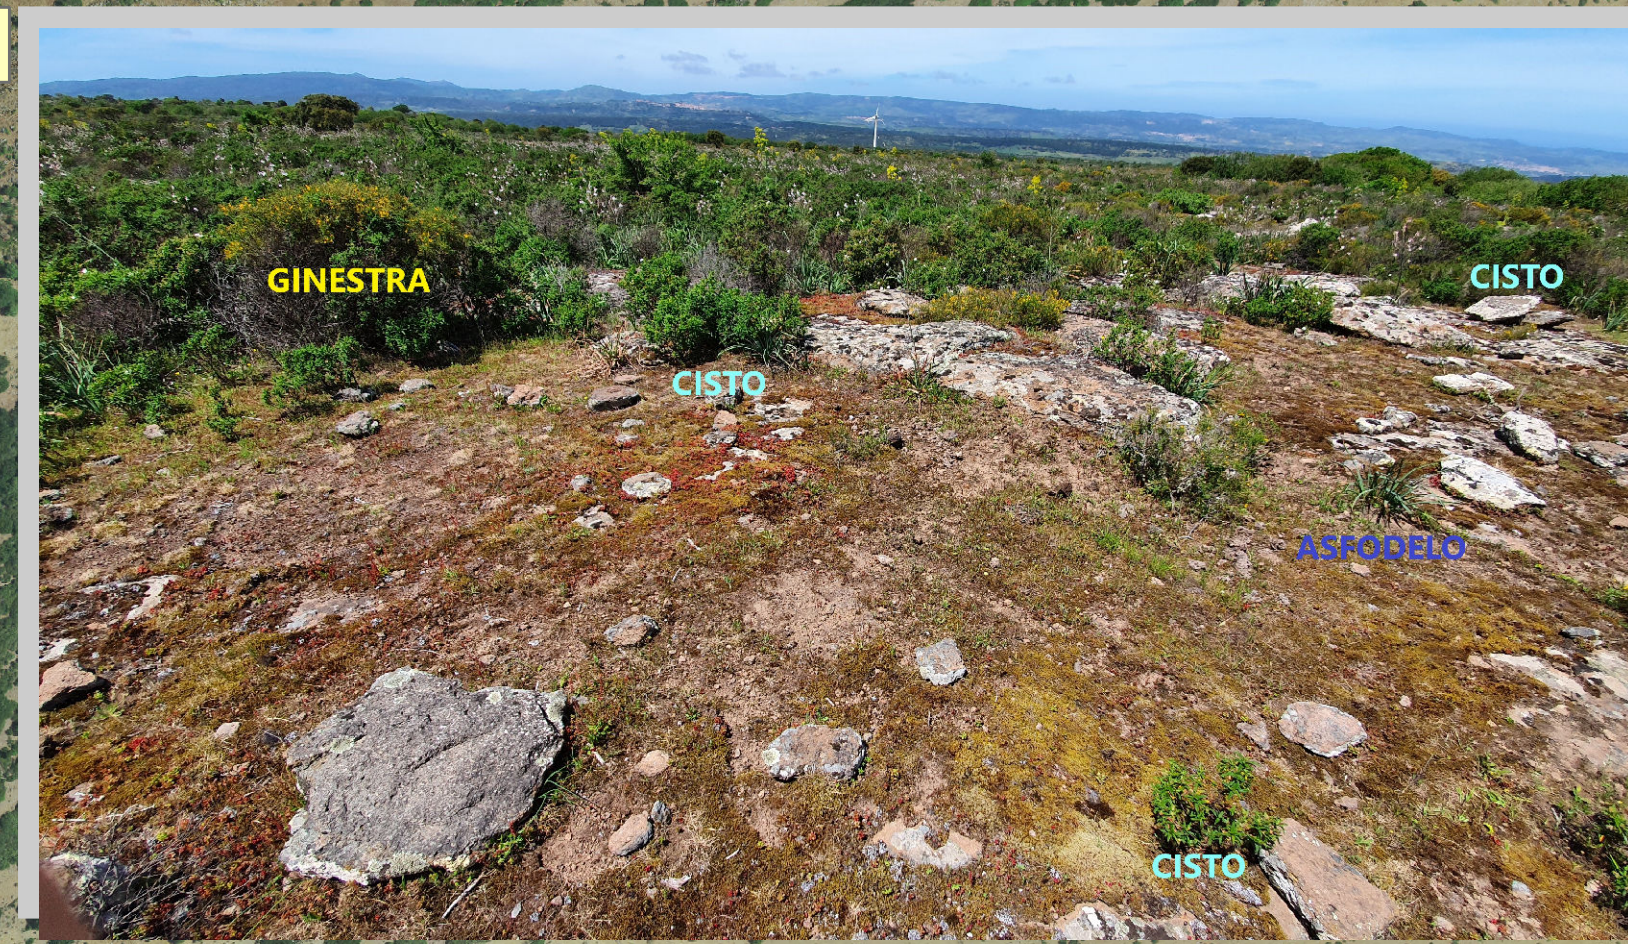

Dati rilevati ex art. 2376 C.C. - Riproduzione e consegna in forma tale su specifica autorizzazione.

ELABORATO
V.2.40

SCALA: 1:4.000