



DENOMINAZIONE DELLA LINEA	BRETELLA 1	Met. BRETELLA 1 in Comune di Foggia DN 100 mm (4"), DP 75 bar	BRETELLA 1	DENOMINAZIONE DELLA LINEA
DENOMINAZIONE ATTRAVERSAMENTI PRINCIPALI	Strade senza nome Strade senza nome Autostada A14 "Bologna - Taranto" S.P. 23 "Strada Nicola Spreccacchiere" (Tratturolo - Foggia-Sanmancandro) Strade senza nome Strade senza nome Strade senza nome Strade senza nome Torrente Cellone Fosso Strade senza nome S.P. n. 26 "Foggia-Mantello" (Foggia Occidentale) Strade senza nome	FOGGIA FOGGIA		DENOMINAZIONE ATTRAVERSAMENTI PRINCIPALI
COMUNI		FOGGIA		COMUNI
PROVINCE		FOGGIA		PROVINCE

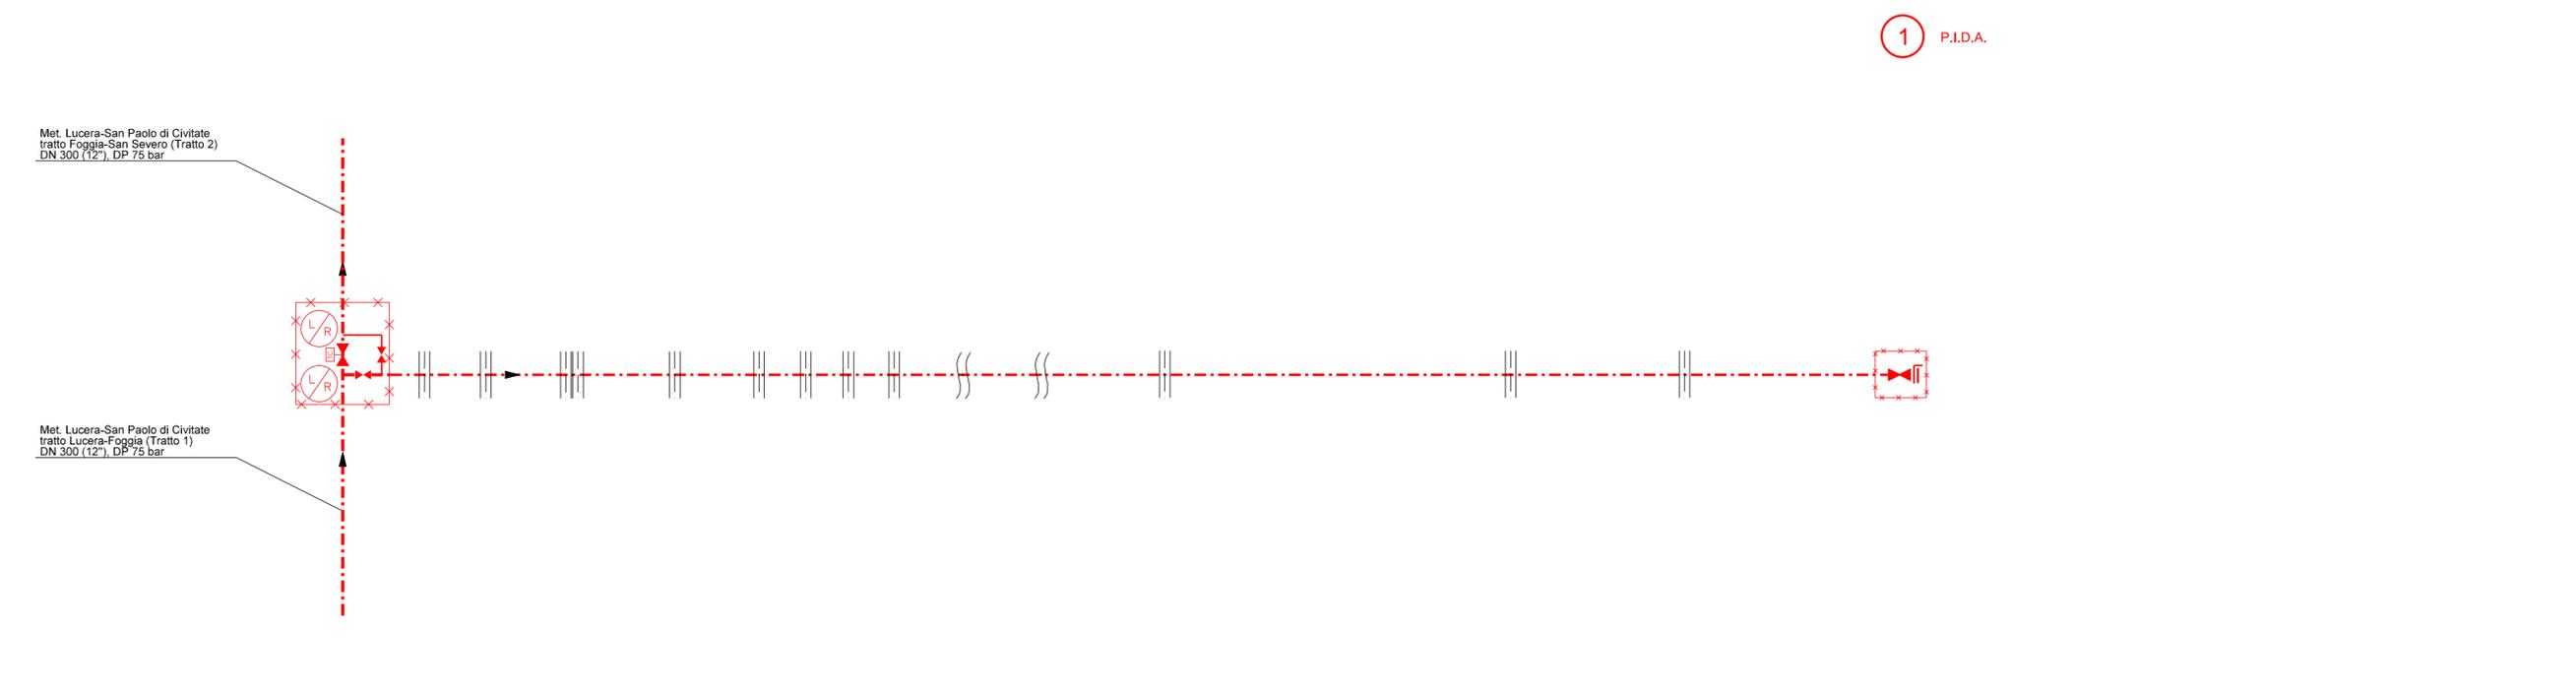

- LEGENDA**
- SIMBOLOGIA DI LINEA**
- OPERE IN PROGETTO
 - OPERE ESISTENTI
- SIMBOLOGIA MECCANICA**
- Attraversamento autostradale
 - Attraversamento di corso d' acqua
 - Attraversamento ferroviario
 - Attraversamento stradale
 - Punto di intercettazione di linea (P.I.L.)
 - Punto di intercettazione di derivazione importante (P.I.D.I.) con Telecontrollo
 - Punto di intercettazione con discaggio di allacciamento (P.I.D.A.)
 - Stazione di lancio e ricevimento pig
 - Impianto di riduzione/regolazione della pressione

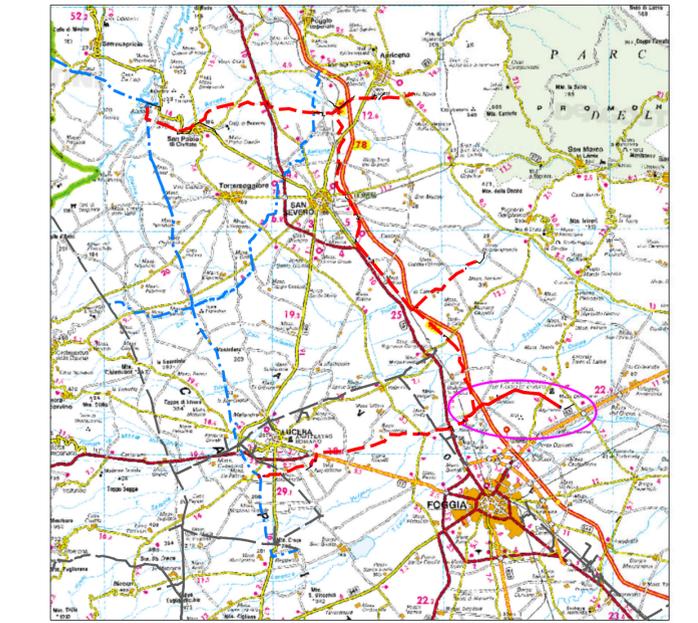

COROGRAFIA 1:350.000

DIAMETRI E SPESSORI	ARPI	DN 100 (4"), s= 5.2 mm	DIAMETRI E SPESSORI
LOCALITA' UBICAZIONE IMPIANTI		MASSERIA GORGOGNONE	LOCALITA' UBICAZIONE IMPIANTI
DENOMINAZIONE TIPO IMPIANTI	IMP. n.6 (L/R-P.I.D.I.-L/R) in prog. su Met. Lucera-S.Paolo di Civ. (Tr.1)	P.I.D.A.	DENOMINAZIONE TIPO IMPIANTI
NUMERAZIONE PROGRESSIVA IMPIANTI		1	NUMERAZIONE PROGRESSIVA IMPIANTI
DISTANZE PROGRESSIVE DEGLI IMPIANTI	0+000	8+520	DISTANZE PROGRESSIVE DEGLI IMPIANTI
DISTANZE PARZIALI FRA GLI IMPIANTI DI INTERCETTAZIONE		8.520	DISTANZE PARZIALI FRA GLI IMPIANTI DI INTERCETTAZIONE

Il presente disegno e' di proprieta' aziendale - La Societa' tutelera' i propri diritti a termine di legge.

0	09/04/2021	EMISSIONE PER ENTI	G PACI	G AIUDI	A SPADACINI
Rev	DATA	DESCRIZIONE	ELABORATO	VERIFICATO	APPROVATO
		PROGETTISTA SGI Societa' Costruttori Italia s.p.a.	techfem R.r. TFM:110009-50-DT-6E-5151	COMMESSA 5721	UNITA' 005
Met. BRETELLA 1 in Comune di Foggia DN100 (4"), DP 75 bar			DIS. N.	SC-D-0301	
SCHEMA DI PROGETTO			REVISIONE	0	
			FG	1	DI 1
			SCALA	-	

