



DENOMINAZIONE DELLA LINEA	BRETELLA 3	Met. BRETELLA 3 in Comune di Apricena DN 100 mm (4"), DP 75 bar	BRETELLA 3	DENOMINAZIONE DELLA LINEA
DENOMINAZIONE ATTRAVERSAMENTI PRINCIPALI	Autosstrada A14	S.S. n. 89 Torretta Santa Lucia (ex Canale San Martino) Strada senza nome	Canale San Martino (dir.) Strada senza nome	DENOMINAZIONE ATTRAVERSAMENTI PRINCIPALI
COMUNI		APRICENA		COMUNI
PROVINCE		FOGGIA		PROVINCE

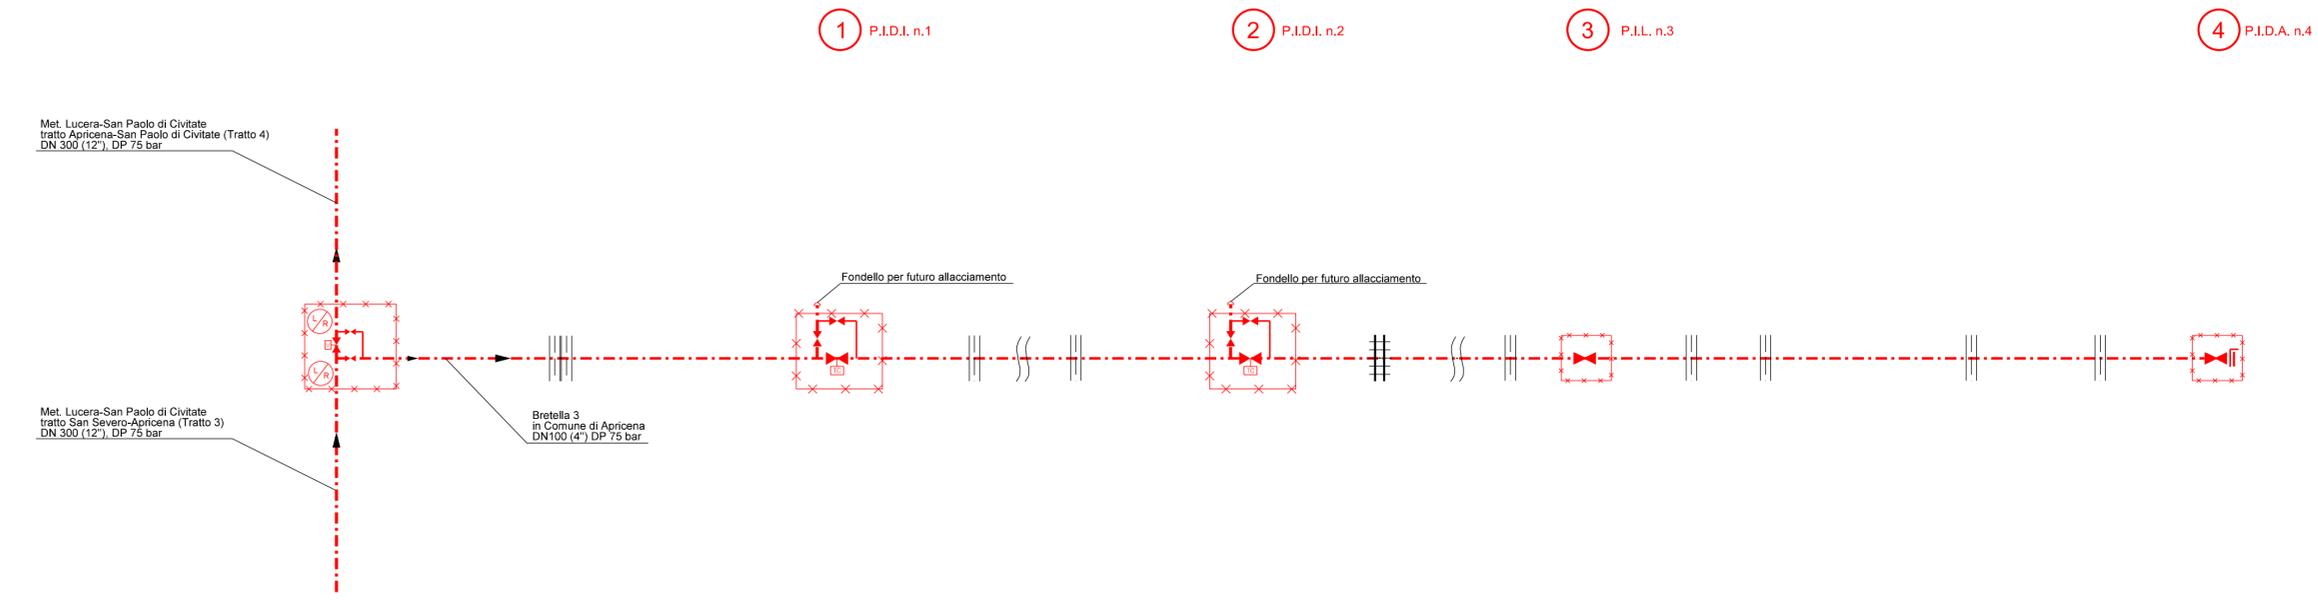

DIAMETRI E SPESSORI	DN 100 (4"), s= 5.2 mm				DIAMETRI E SPESSORI
LOCALITA' UBICAZIONE IMPIANTI	COPPA D'ORO	SAN TRIFONE	CANALE	PALOMBINO	POSTA DEI COLLI
DENOMINAZIONE TIPO IMPIANTI	IMP.n.15 (L/R-P.I.D.I.-L/R) in prog. su Met. Lucera-S. Paolo di C. (Tr.3)				
NUMERAZIONE PROGRESSIVA IMPIANTI	1	2	3	4	
DISTANZE PROGRESSIVE DEGLI IMPIANTI	0+000	1+502	3+205	3+713	6+654
DISTANZE PARZIALI FRA GLI IMPIANTI DI INTERCETTAZIONE	1.502	1.703	508	2.941	

- LEGENDA**
- SIMBOLOGIA DI LINEA**
- OPERE IN PROGETTO
 - OPERE ESISTENTI
 - Attraversamento autostradale
 - Attraversamento di corso d' acqua
 - Attraversamento ferroviario
 - Attraversamento stradale
- SIMBOLOGIA MECCANICA**
- Punto di intercettazione di linea (P.I.L.)
 - Punto di intercettazione di derivazione importante (P.I.D.I.) con Telecontrollo
 - Punto di intercettazione con discaggio di allacciamento (P.I.D.A.)
 - Stazione di lancio e ricevimento pig

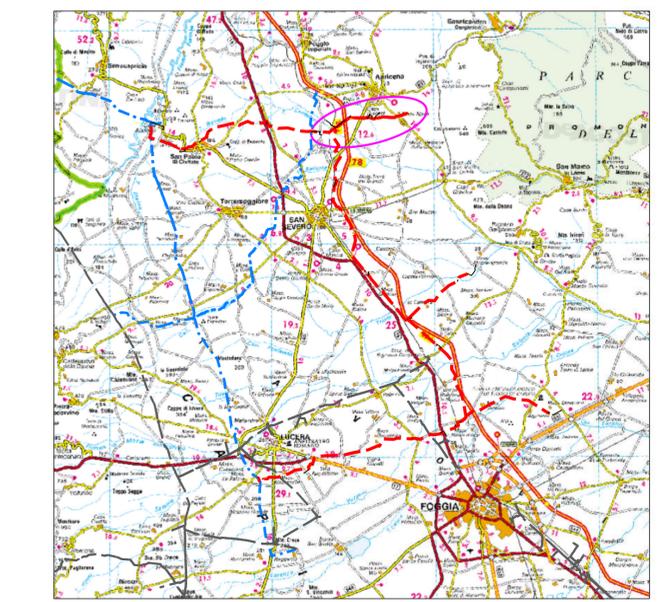

COROGRAFIA 1:350.000

Il presente disegno e' di proprieta' aziendale - La Societa' tutelero' i propri diritti o termine di legge.



0	15/03/2021	EMISSIONE PER ENTI	G PACI	G AIUDI	A SPADACINI
Rev	DATA	DESCRIZIONE	ELABORATO	VERIFICATO	APPROVATO
		PROGETTISTA	COMMESSA	UNITA'	
		SGI Societa' Gestioni Idriche S.p.A.	5721	007	
		techfem Rif. TF M110209-70-DT-GE-5153	DIS N	SC-D-0303	
		Met. BRETELLA 3 in Comune di Apricena DN100 (4"), DP 75 bar	REVISIONE	0	
		SCHEMA DI PROGETTO	FG	1	DI 1
			SCALA	-	