





Met. BRETELLA 3  
in Comune di Apricena  
DN 100 (4"), DP 75 bar

ORTOFOTO CON OLIVI

0	15/03/2021	EMISSIONE PER ENTI	L.FALCETELLI	F.VITALI	A.SPADACINI
REV.	DATA	DESCRIZIONE	ELABORATO	VERIFICATO	APPROVATO
PROGETTISTA			Dis. 007-PG-D-1028		
S.G.I. Società Gasdotti Italia S.p.A.			Comm. 5721		
techfem			Rif.TFM: 110009-7D-DT-D-5228		

Foglio  
**2**  
di 4  
Scala  
1:10.000

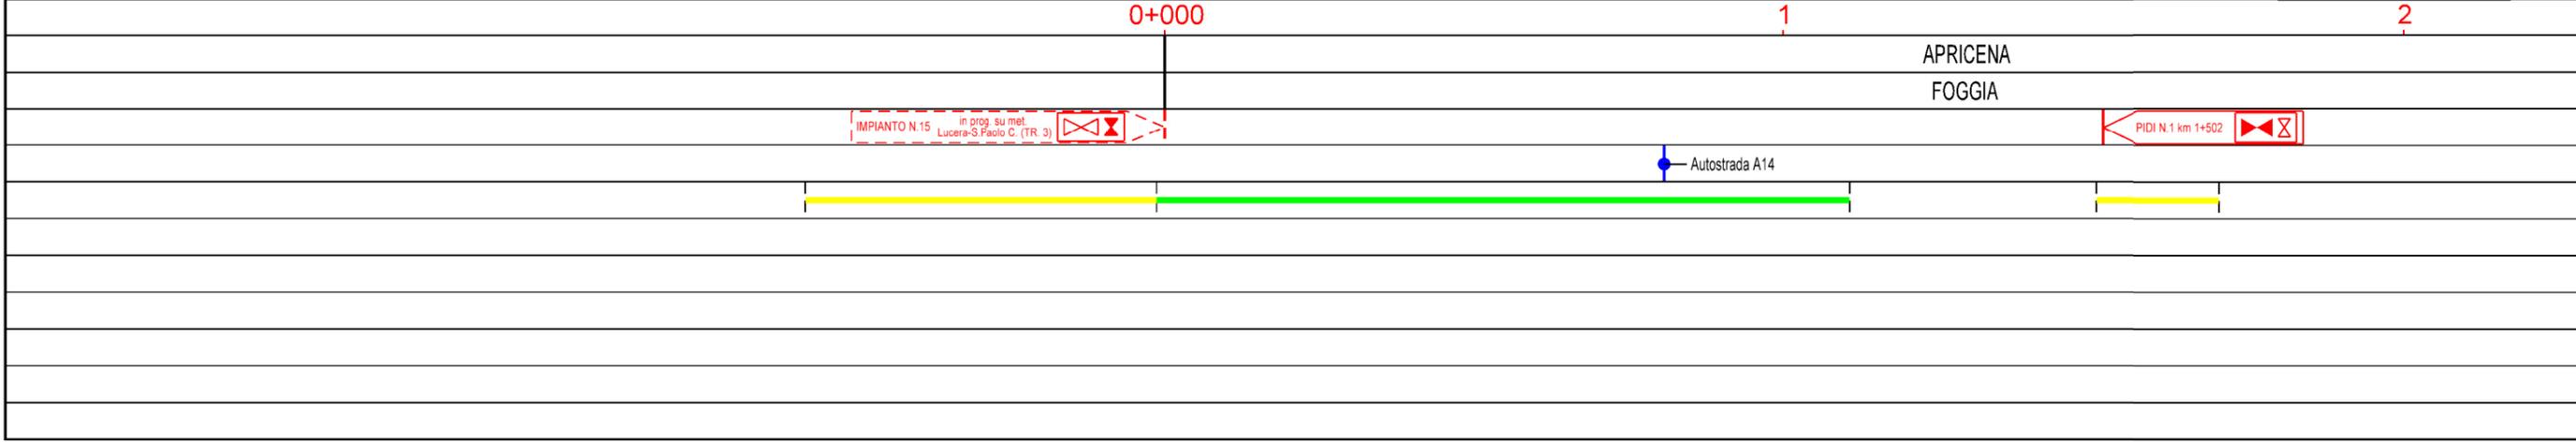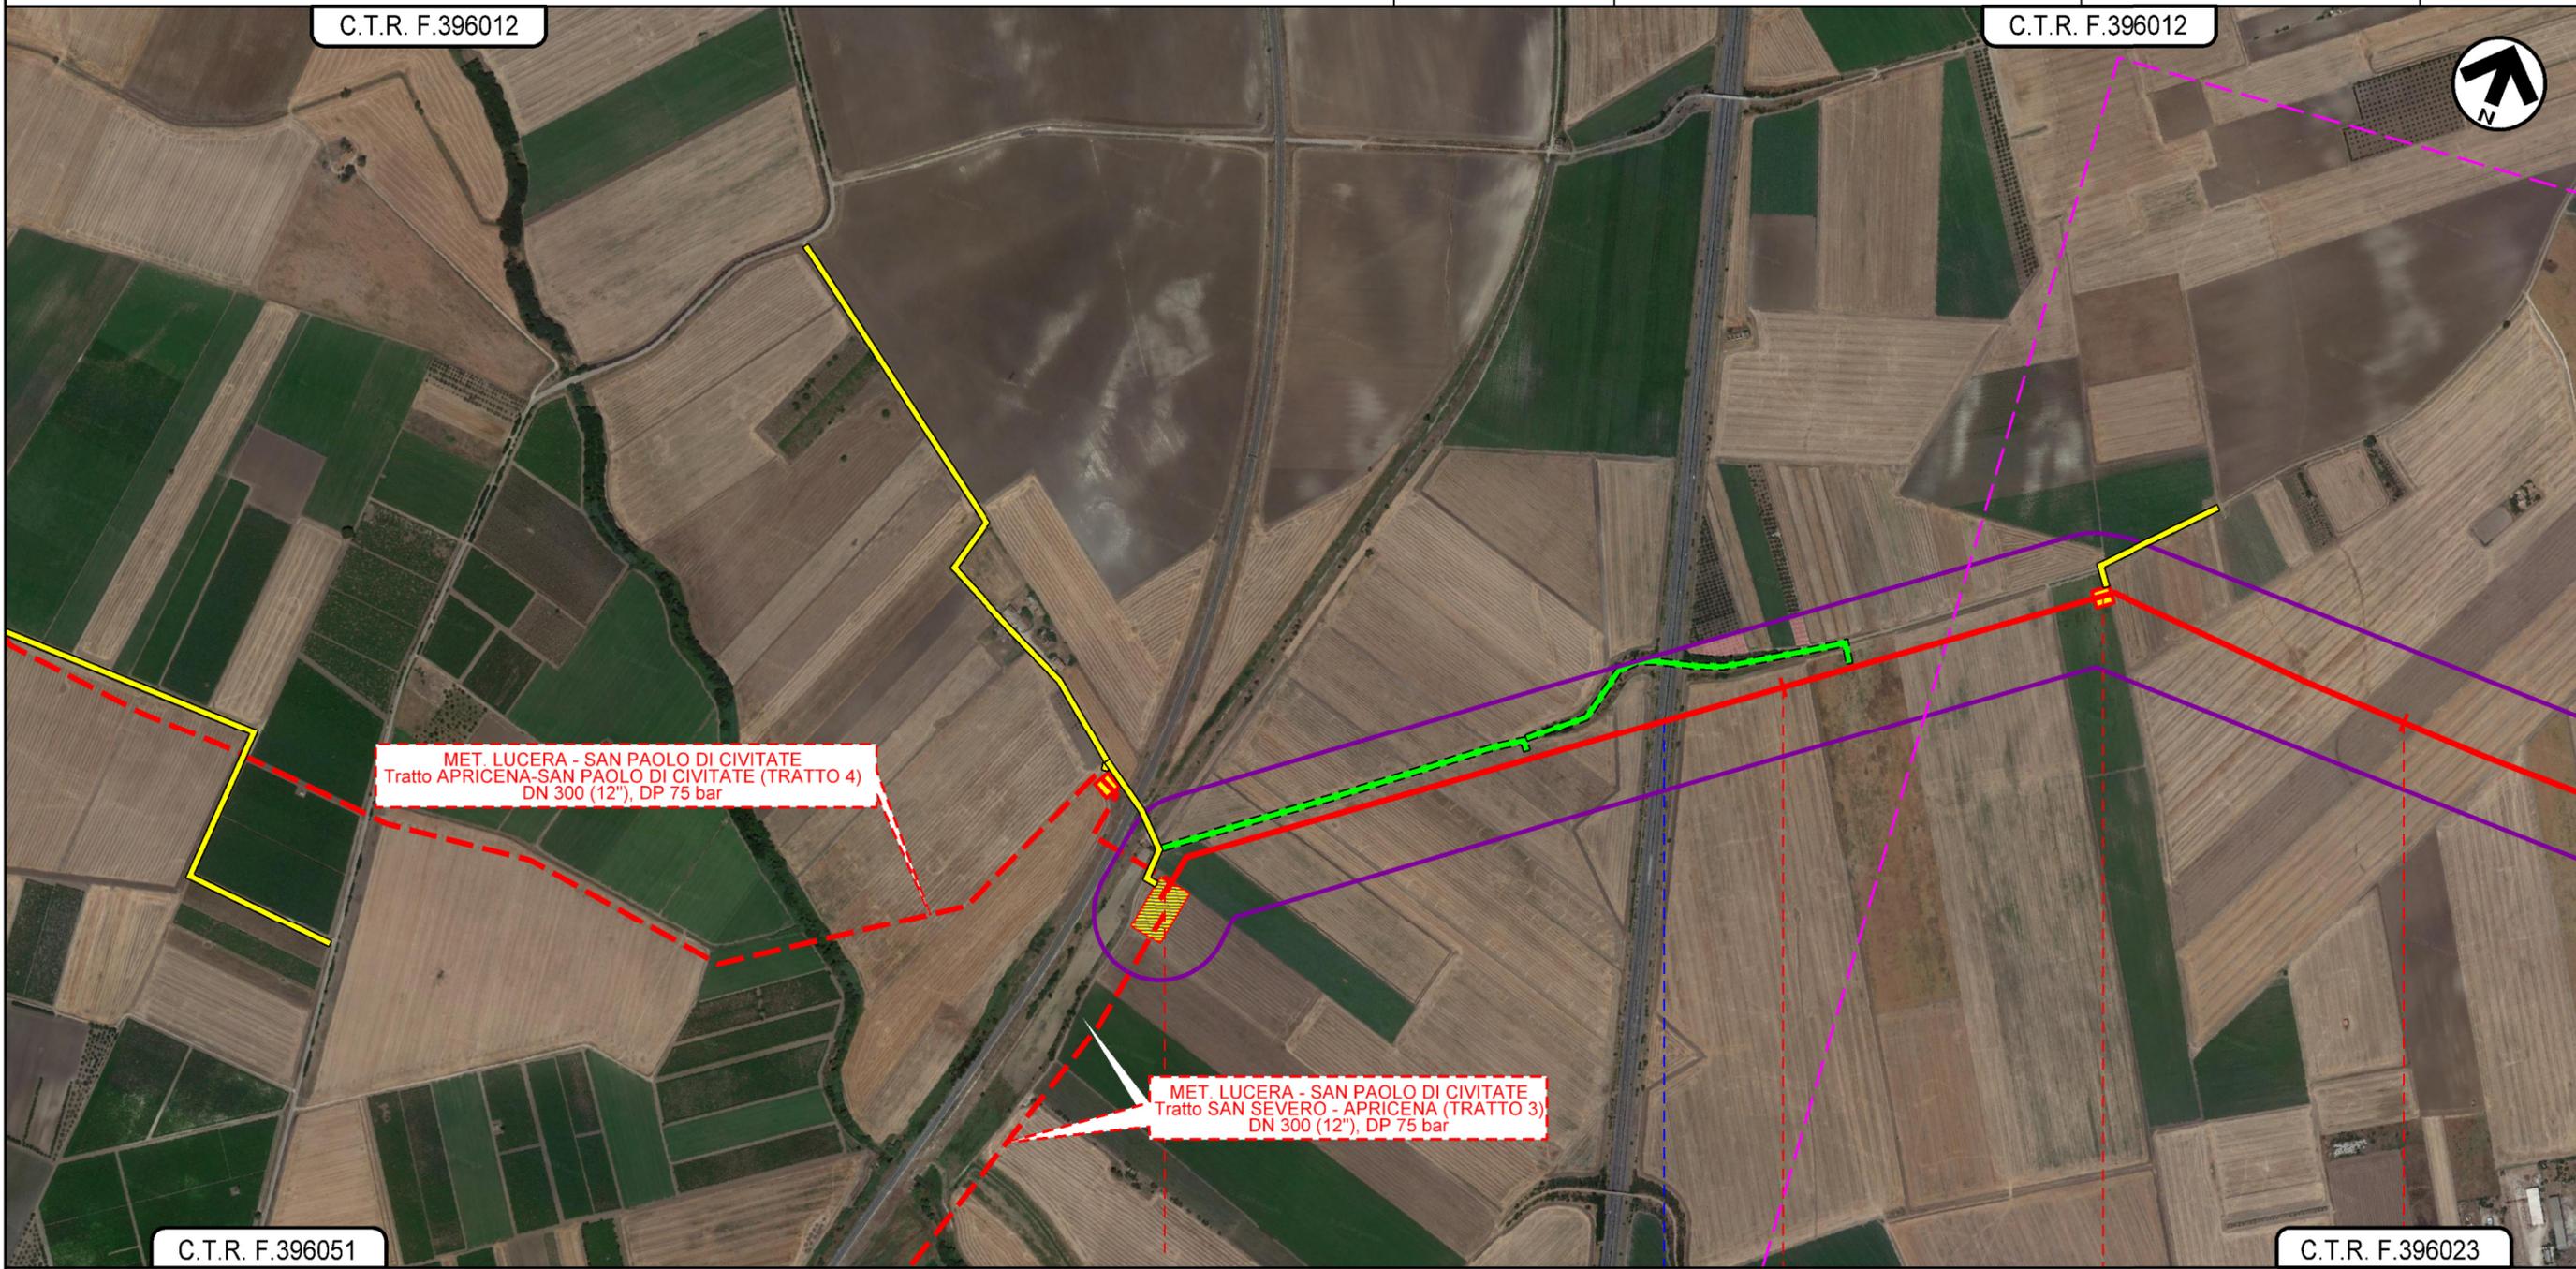


Il presente disegno e' di proprieta' aziendale - La Societa' tutelera' i propri diritti a termine di legge.

Met. BRETELLA 3  
in Comune di Apricena  
DN 100 (4"), DP 75 bar

ORTOFOTO CON OLIVI

0	15/03/2021	EMISSIONE PER ENTI	L.FALCETELLI	F.VITALI	A.SPADACINI
REV.	DATA	DESCRIZIONE	ELABORATO	VERIFICATO	APPROVATO
PROGETTISTA			Dis. 007-PG-D-1028		
					
Rif.TFM: 110009-7D-DT-D-5228			Comm. 5721		

Foglio  
**3**  
di 4  
Scala  
1:10.000

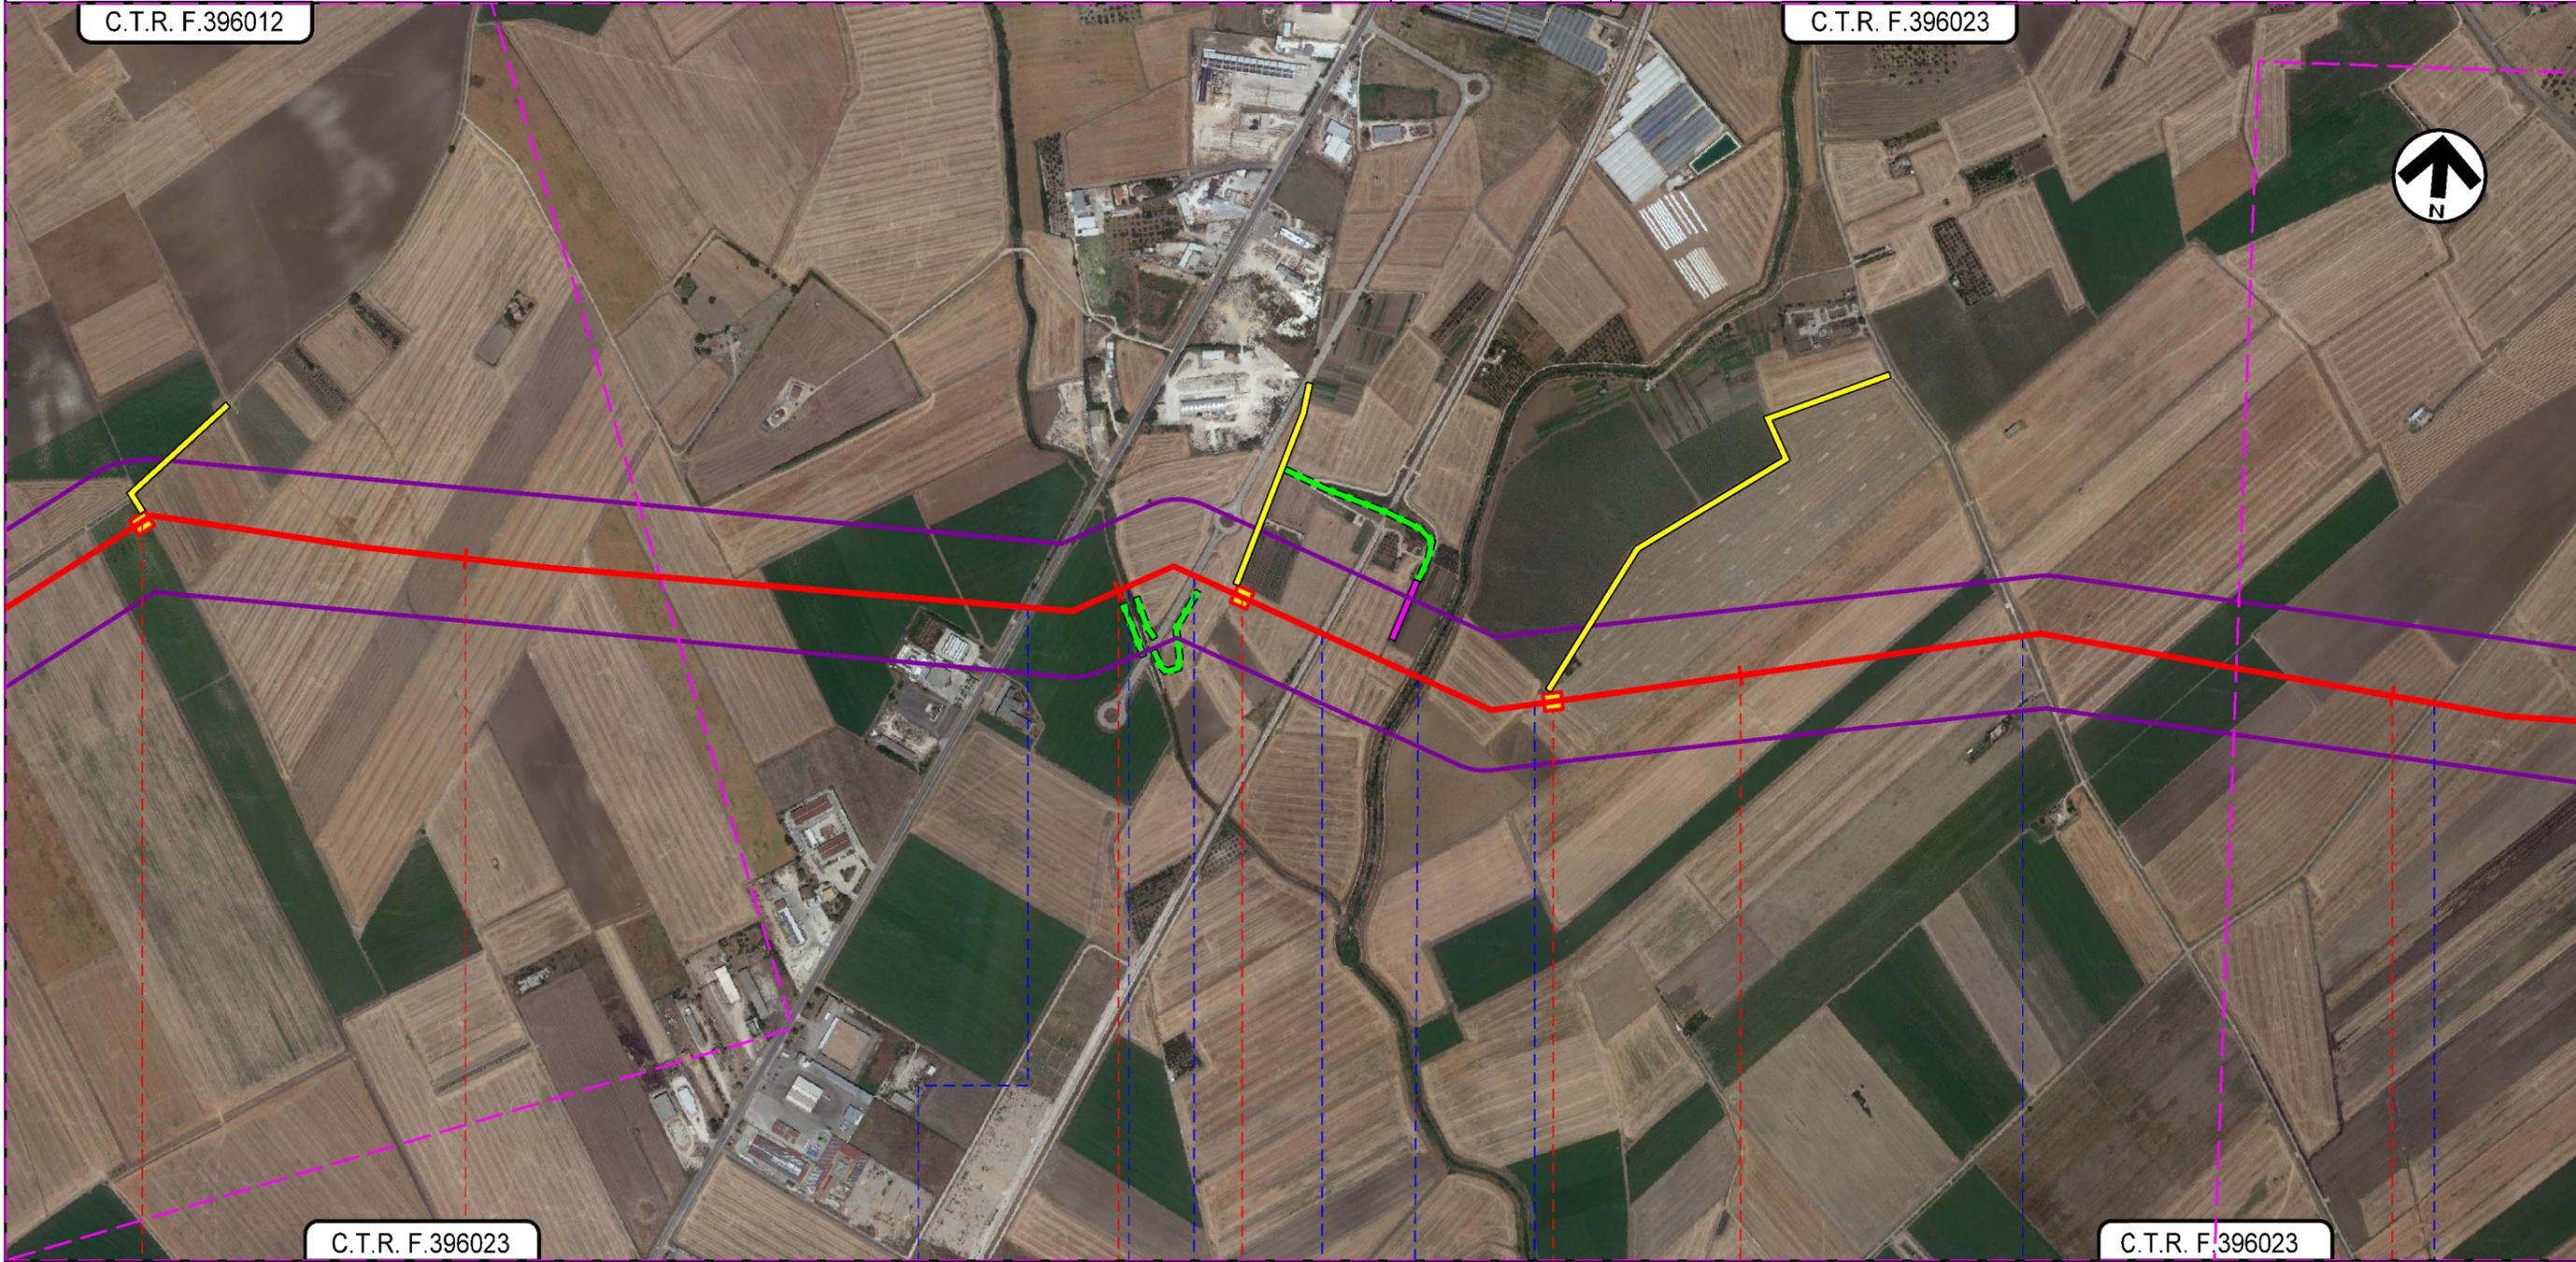

Il presente disegno e' di proprieta' aziendale - La Societa' tutelera' i propri diritti a termine di legge.

APRICENA  
FOGGIA




Met. BRETELLA 3  
in Comune di Apricena  
DN 100 (4"), DP 75 bar

ORTOFOTO CON OLIVI

0	15/03/2021	EMISSIONE PER ENTI	L.FALCETELLI	F.VITALI	A.SPADACINI
REV.	DATA	DESCRIZIONE	ELABORATO	VERIFICATO	APPROVATO
PROGETTISTA			Dis. 007-PG-D-1028		
					
			Comm. 5721		
			Scala 1:10.000		

Foglio  
**4**  
di 4  
Scala  
1:10.000

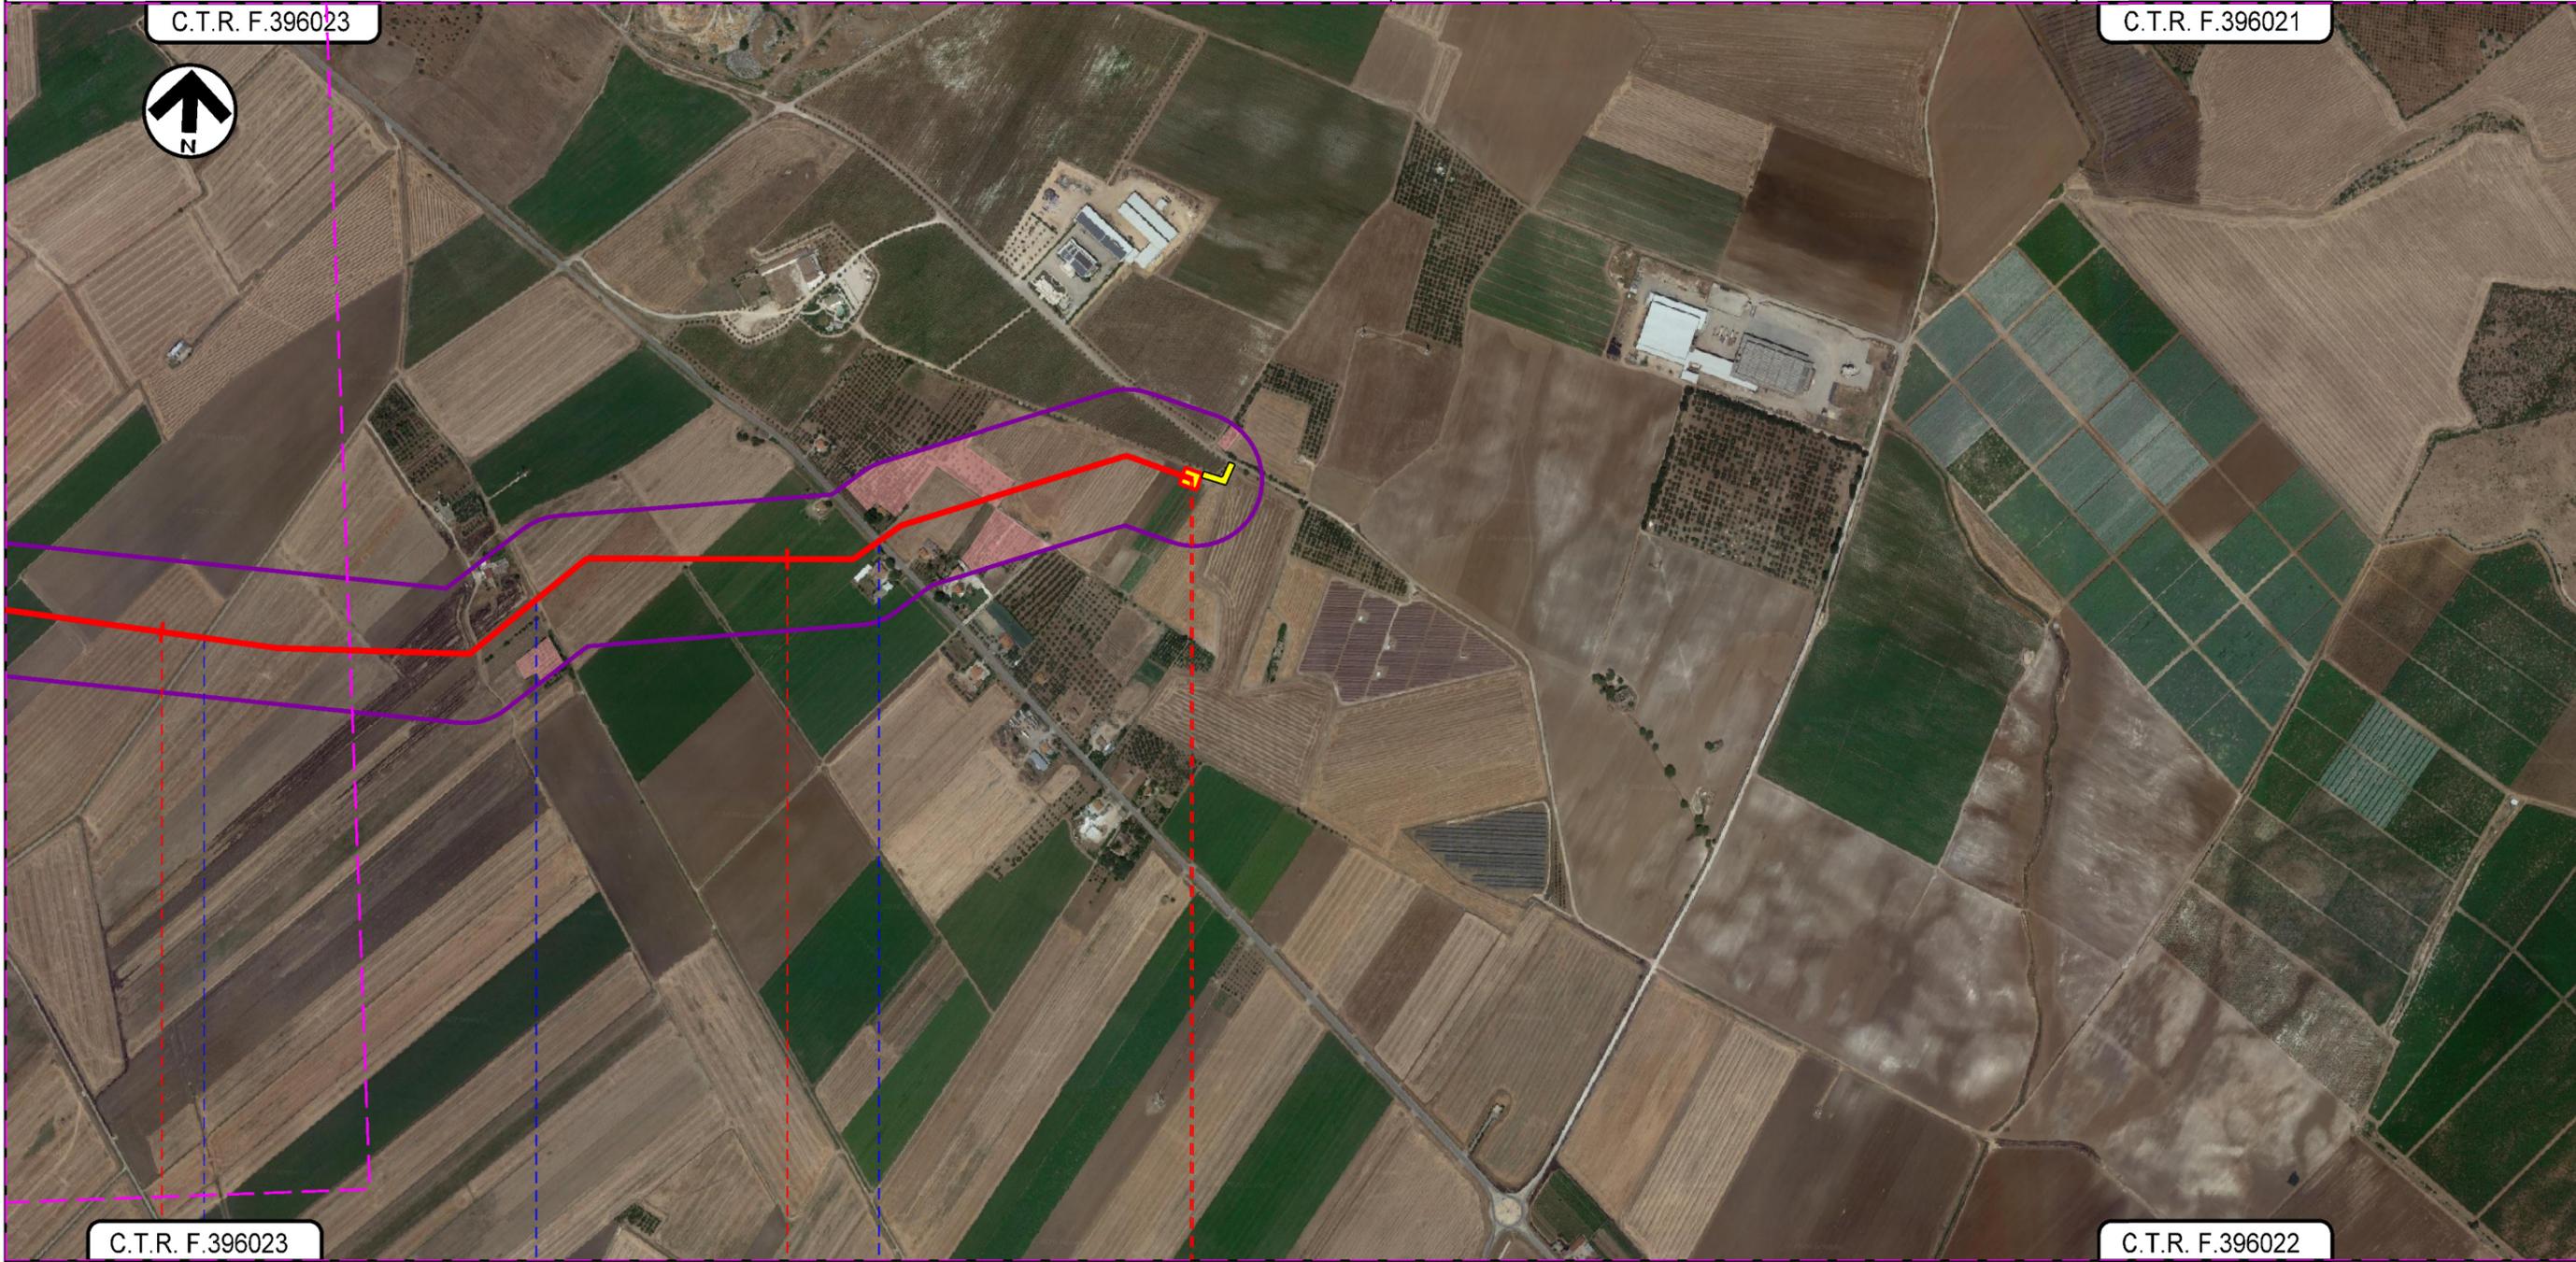

Il presente disegno e' di proprieta' aziendale - La Societa' tutelera' i propri diritti a termine di legge.

5	6	6+658
APRICENA		
FOGGIA		
Strada comunale San Severo Sannicandro Garganica	Strada vicinale Palombino	S.P. n. 28
		