

LEGENDA

SIMBOLOGIA CARTOGRAFICA

- Metanodotto in progetto
- Altro metanodotto in progetto
- Metanodotti SGI esistenti
- Altri Metanodotti esistenti
- Aree impianti stacco-terminale in progetto
- Aree impianti stacco-terminale SGI esistenti
- Limite sovrapposizione fogli
- T.O.C.
- Impianti di linea in progetto
- Strade di accesso provvisorio
- Strada di accesso all'impianto
- Adeguamento strade esistenti
- Piazzola di stoccaggio tubazioni
- Depositi temporanei

SIMBOLOGIA MECCANICA

- Punto di intercettazione di linea (P.I.L.)
- Punto di intercettazione di derivazione importante (P.I.D.I.)
- Stazione predisposta per lancio e ricevimento PIG



COROGRAFIA 1:350.000



Il presente disegno e' di proprieta' aziendale - La Societa' tutelera' i propri diritti a termine di legge.

Il presente disegno e' di proprieta' aziendale - La Societa' tutelera' i propri diritti a termine di legge.

Progressiva chilometrica	N.				
Comuni	COMUNE				
Province	PROVINCIA				
Impianti	TIPO - N. - PROG. TIPO - N. - PROG. in progetto su altro met. TIPO - N. - ESISTENTE				
Attraversamenti	TIPOLOGIA ATTRAVERSATA (SS n. #, corso d'acqua, ferrovia, ecc.)				
Strade - Piste - Piazzole	ACCESSO IMPIANTI ADEGUAMENTI STRADE STRADE PROVVISORIE DEPOSITI TEMPORANEI Dn N. PIAZ. Pn				
Opere di sostegno / cons.					
Opere di drenaggio					
Inerbimenti					
Ripristini vegetazione					
Salvaguardia olivi					


	0	15/03/2021	EMISSIONE PER ENTI	V.PELLICCIA	F.VITALI	A.SPADACINI
REV.	DATA	DESCRIZIONE		ELABORATO	VERIFICATO	APPROVATO
		PROGETTISTA Rif.TFM: 110009-2D-DT-D-5232		COMMESSA 5721	UNITA' 002	
METANODOTTO LUCERA - SAN PAOLO DI CIVITATE Tratto FOGGIA - SAN SEVERO (TRATTO 2) DN 300 (12"), DP 75 bar				DISEGNO PG-D-1032		
OPERE DI MITIGAZIONE E RIPRISTINO				REVISIONE 0.		
OPERE DI MITIGAZIONE E RIPRISTINO				FG. 1 DI 4		
OPERE DI MITIGAZIONE E RIPRISTINO				SCALA 1:10.000		

METANODOTTO LUCERA - SAN PAOLO DI CIVITATE
Tratto FOGGIA - SAN SEVERO (TRATTO 2)
DN 300 (12"), DP 75 bar

0	15/03/2021	EMISSIONE PER ENTI	V.PELLICCIA	F.VITALI	A.SPADACINI
REV.	DATA	DESCRIZIONE	ELABORATO	VERIFICATO	APPROVATO
PROGETTISTA			Dis. 002-PG-D-1032		
 			Comm. 5721		
Rif.TFM: 110009-2D-DT-D-5232			Scala 1:10.000		

Foglio
2
 di 4
 Foglio
 di 4
 Scala
 1:10.000

OPERE DI MITIGAZIONE E RIPRISTINO

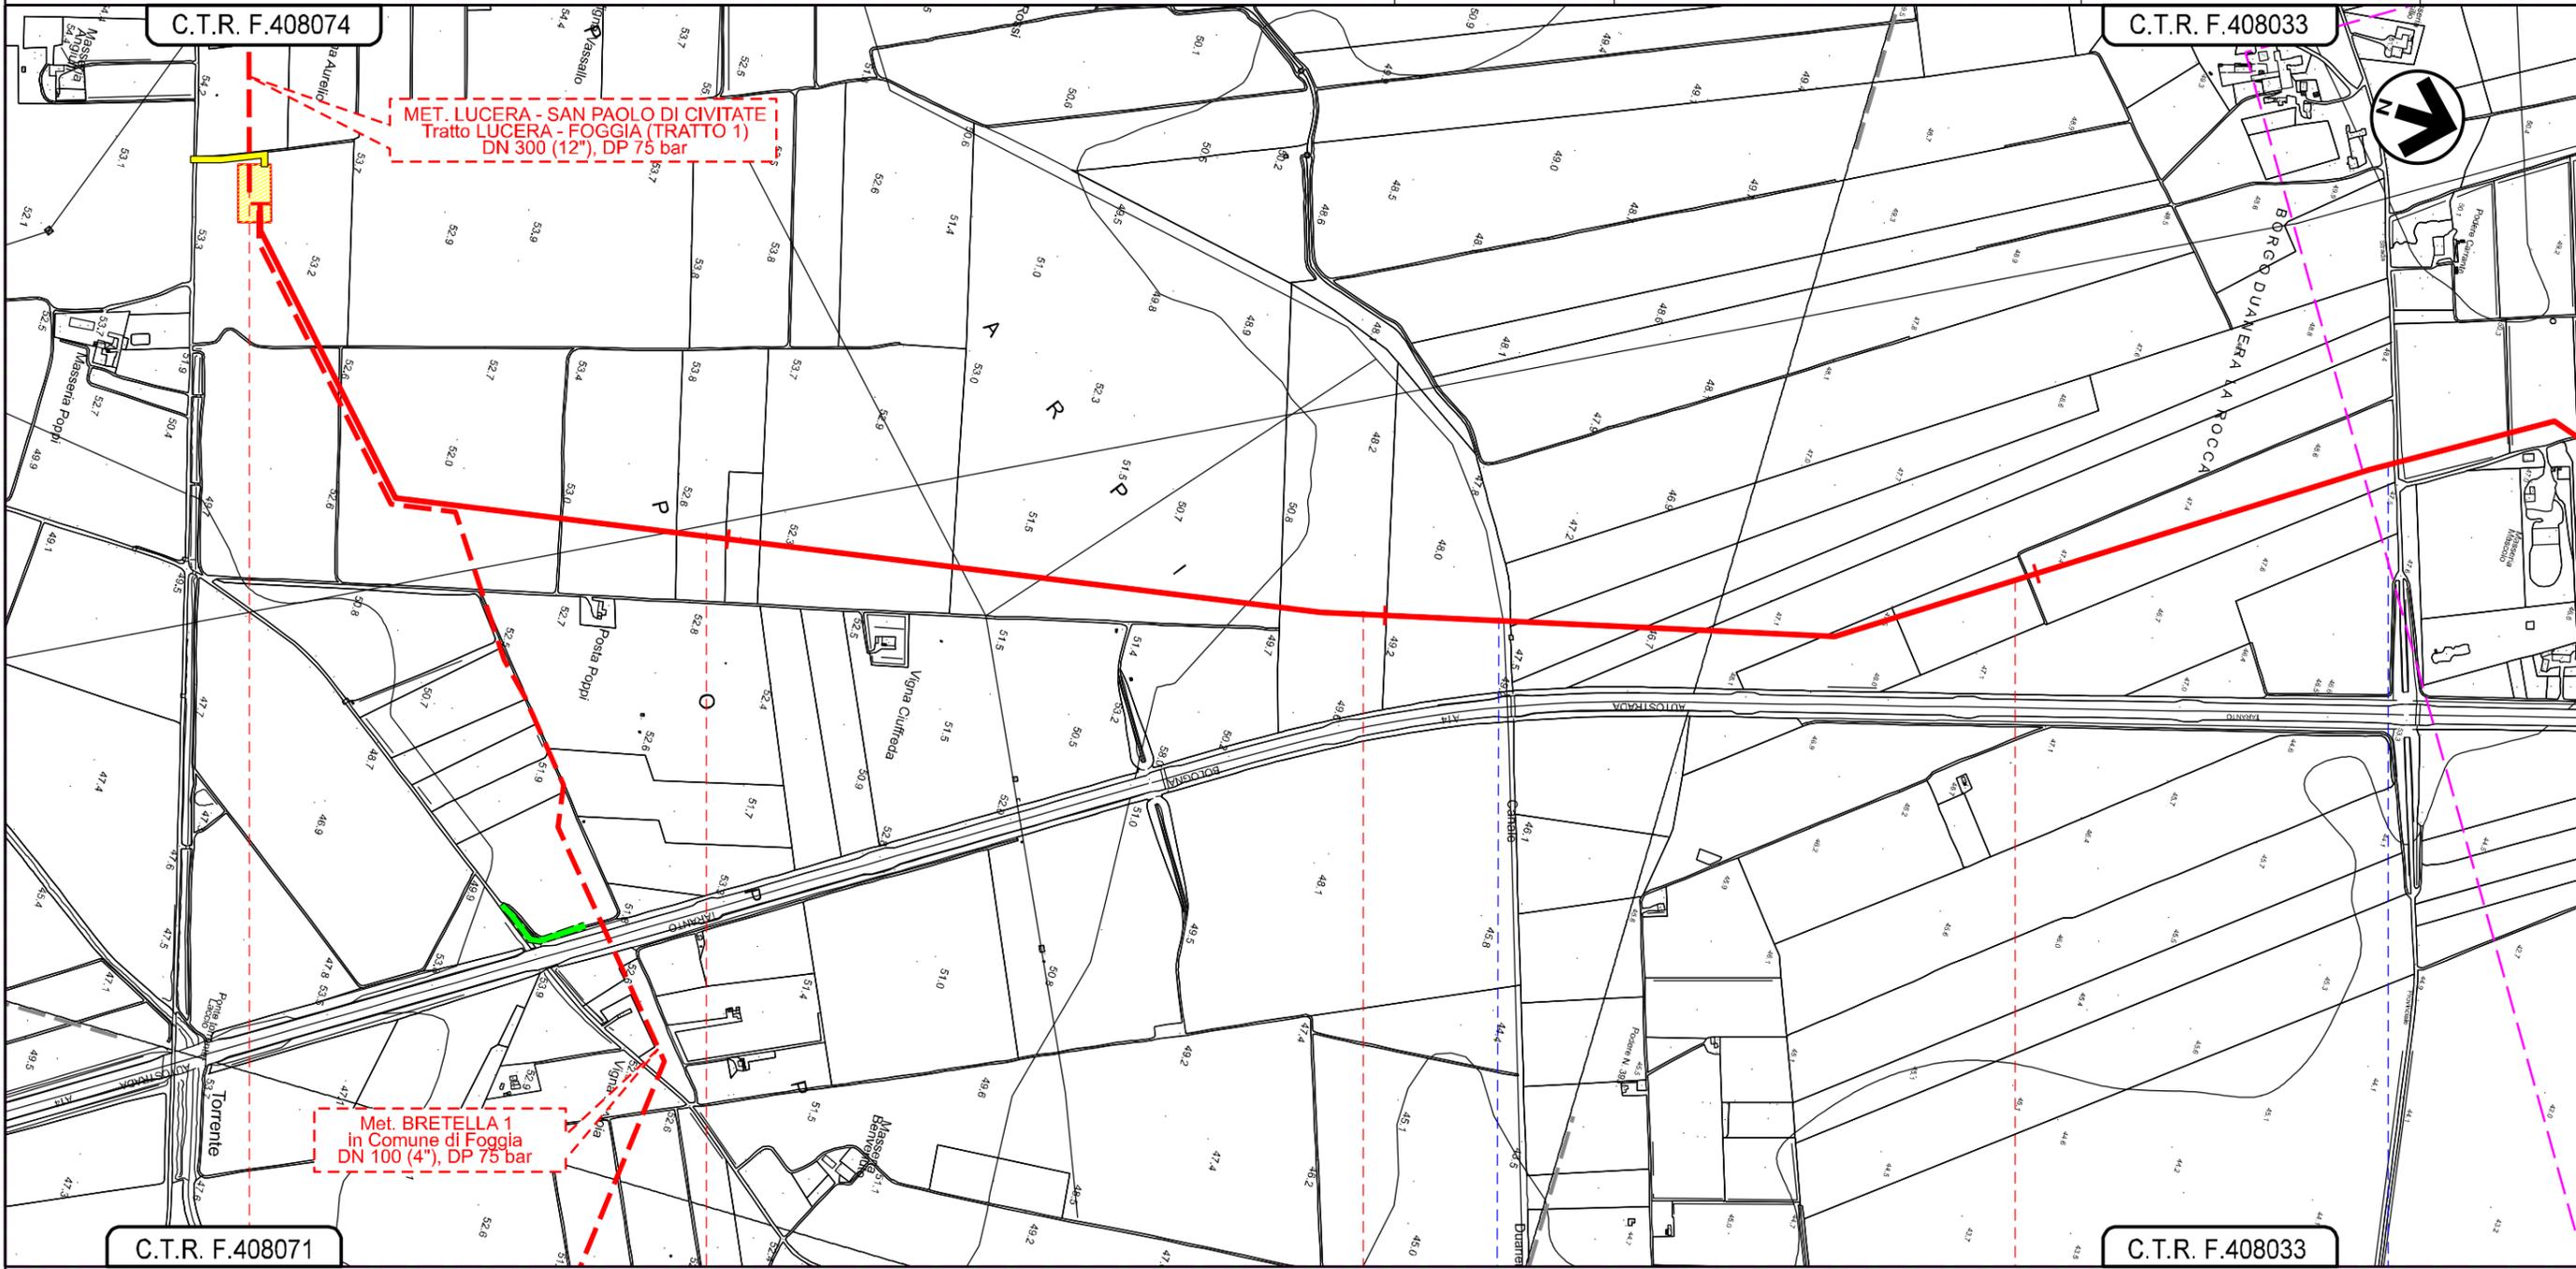

MET. LUCERA - SAN PAOLO DI CIVITATE
 Tratto LUCERA - FOGGIA (TRATTO 1)
 DN 300 (12"), DP 75 bar

Met. BRETELLA 1
 in Comune di Foggia
 DN 100 (4"), DP 75 bar

C.T.R. F.408071

C.T.R. F.408033

0+000

2

3

FOGGIA
 FOGGIA

IMPIANTO N.6 in prog. su met. Lucera-S.Paolo C. (TR. 1)

Canale Duanera

Contrada La Rocca (ex SP n.23)


Il presente disegno e' di proprieta' aziendale - La Societa' tutelera' i propri diritti a termine di legge.

METANODOTTO LUCERA - SAN PAOLO DI CIVITATE
Tratto FOGGIA - SAN SEVERO (TRATTO 2)
DN 300 (12"), DP 75 bar

0	15/03/2021	EMISSIONE PER ENTI	V.PELLICCIA	F.VITALI	A.SPADACINI
REV.	DATA	DESCRIZIONE	ELABORATO	VERIFICATO	APPROVATO
PROGETTISTA			Dis.	002-PG-D-1032	
 			Comm.	5721	
			Rif.TFM: 110009-2D-DT-D-5232		

Foglio
4
di 4
Scala
1:10.000

OPERE DI MITIGAZIONE E RIPRISTINO

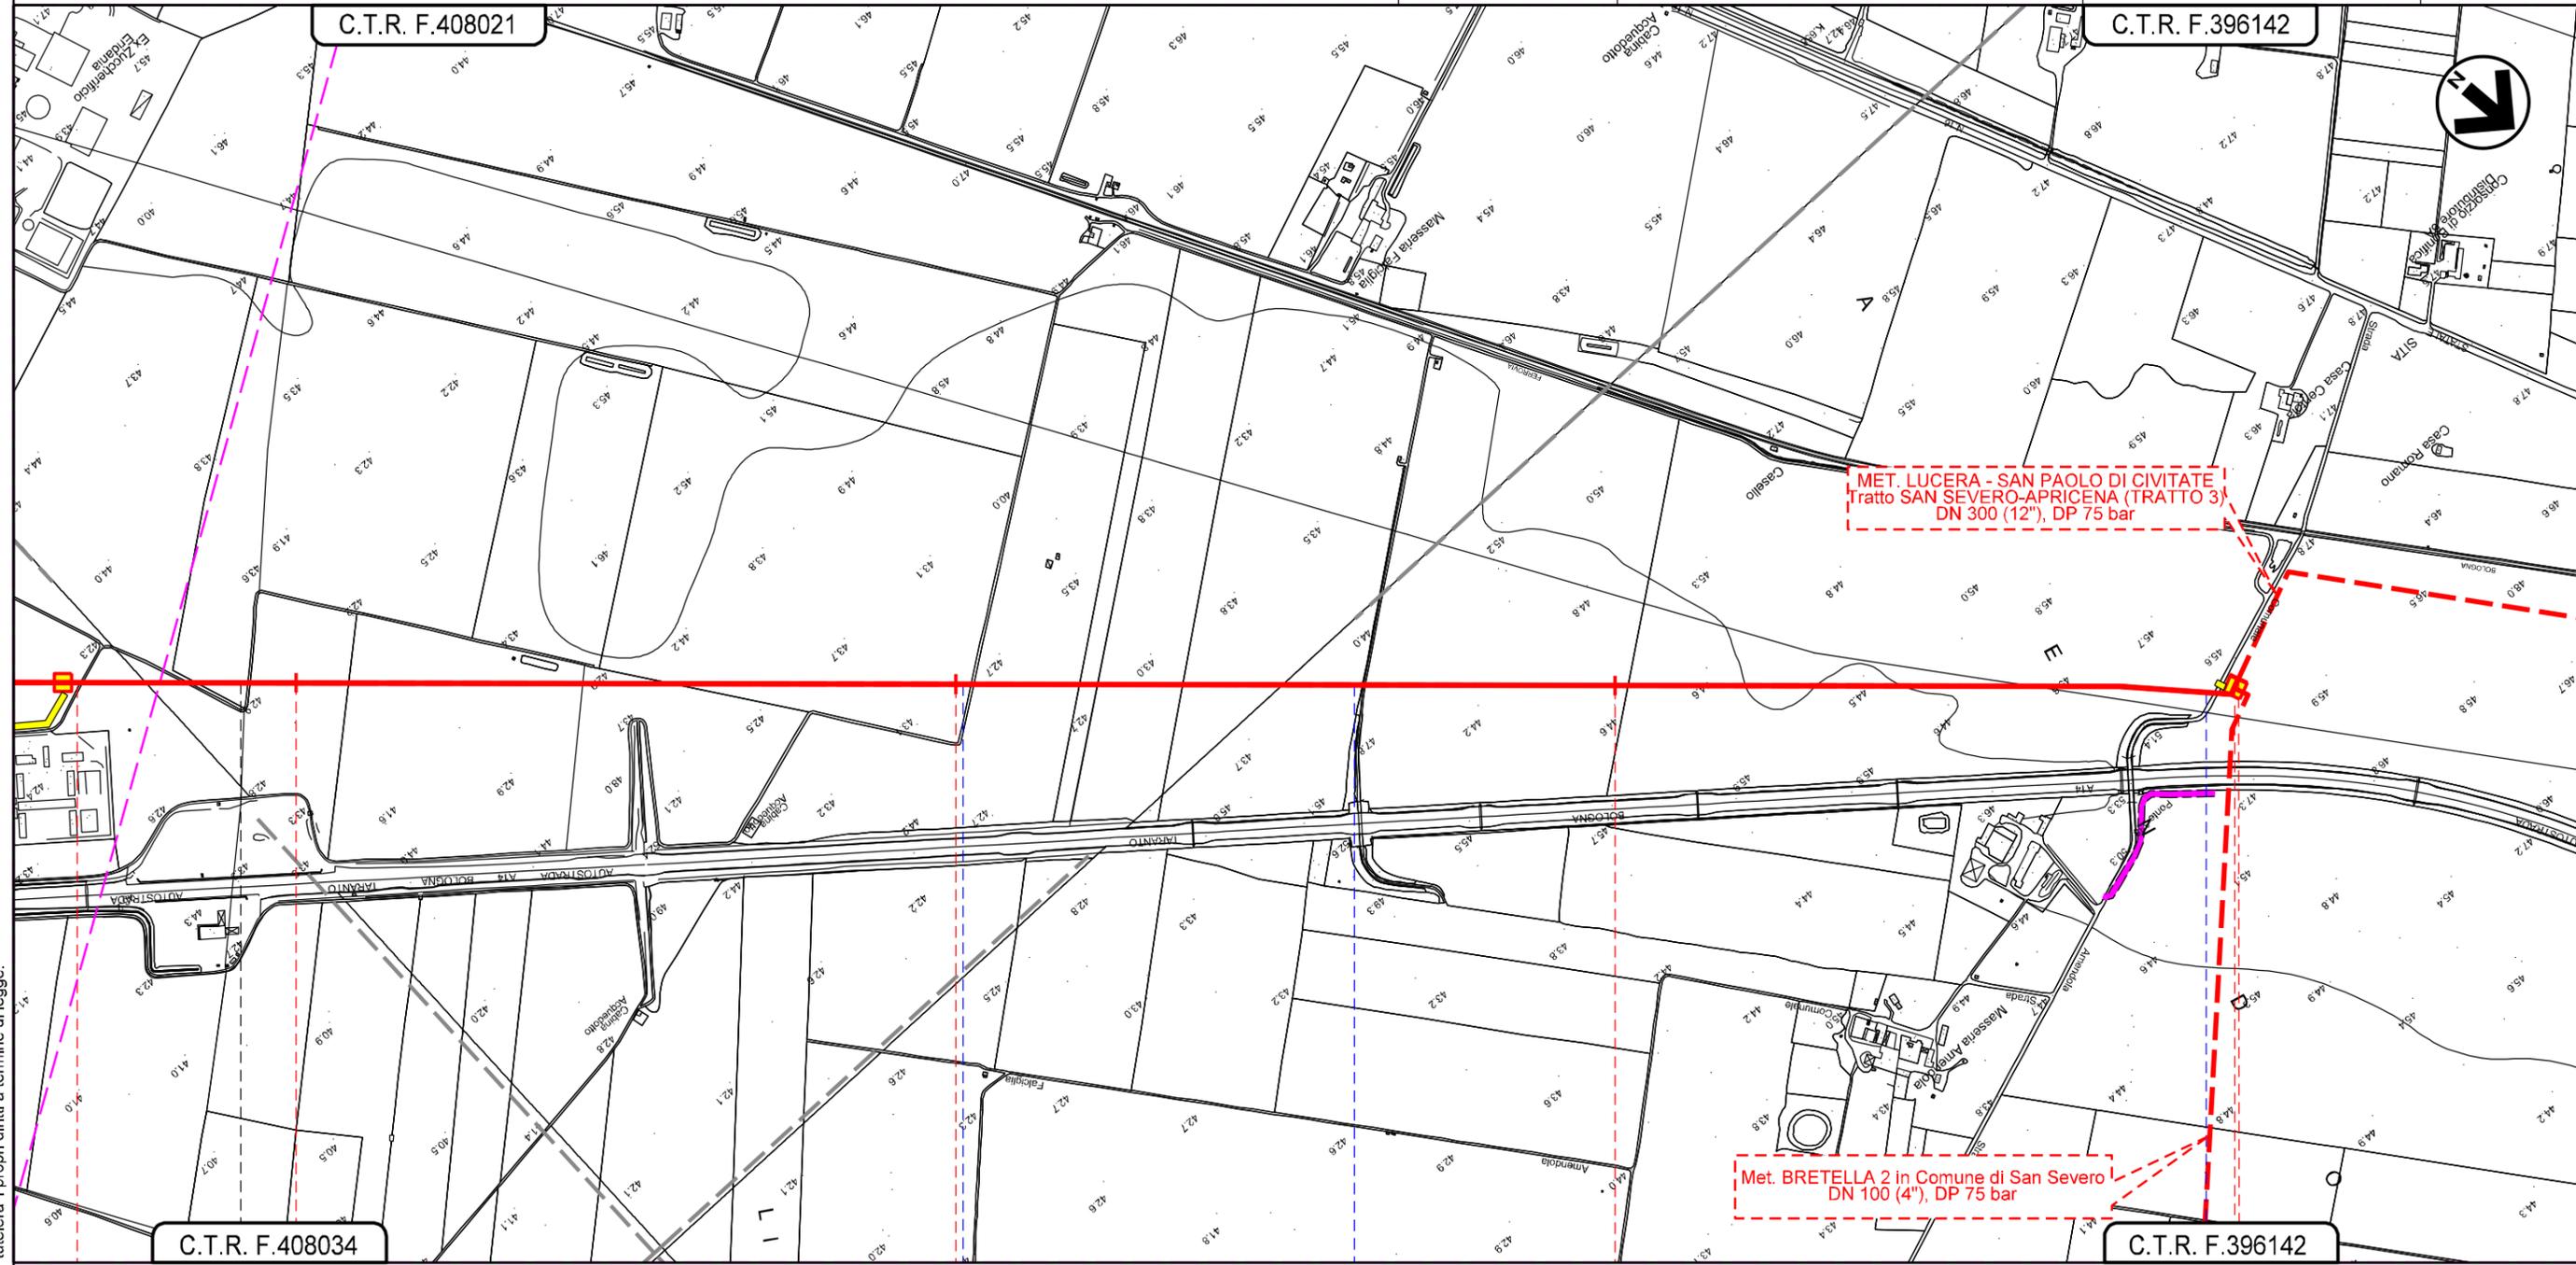

MET. LUCERA - SAN PAOLO DI CIVITATE
 Tratto SAN SEVERO-APRICENA (TRATTO 3)
 DN 300 (12"), DP 75 bar

Met. BRETELLA 2 in Comune di San Severo
 DN 100 (4"), DP 75 bar

C.T.R. F.408034

C.T.R. F.396142

8

9

10

11+000

FOGGIA

SAN SEVERO

FOGGIA



Strada senza nome

Strada senza nome

Strada comunale ponte Amendola

Il presente disegno e' di proprieta' aziendale - La Societa' tutelera' i propri diritti a termine di legge.