


LEGENDA

SIMBOLOGIA CARTOGRAFICA

- Metanodotto in progetto
- Altro metanodotto in progetto
- Metanodotti SGI esistenti
- Altri Metanodotti esistenti
- Aree impianti stacco-terminale in progetto
- Aree impianti stacco-terminale SGI esistenti
- Limite sovrapposizione fogli
- T.O.C.
- Impianti di linea in progetto
- Strade di accesso provvisorio
- Strada di accesso all'impianto
- Adeguamento strade esistenti
- Piazzola di stoccaggio tubazioni
- Depositi temporanei
- Viabilità in progetto

SIMBOLOGIA MECCANICA

- Punto di intercettazione di linea (P.I.L.)
- Punto di intercettazione di derivazione importante (P.I.D.I.)
- Stazione predisposta per lancio e ricevimento PIG

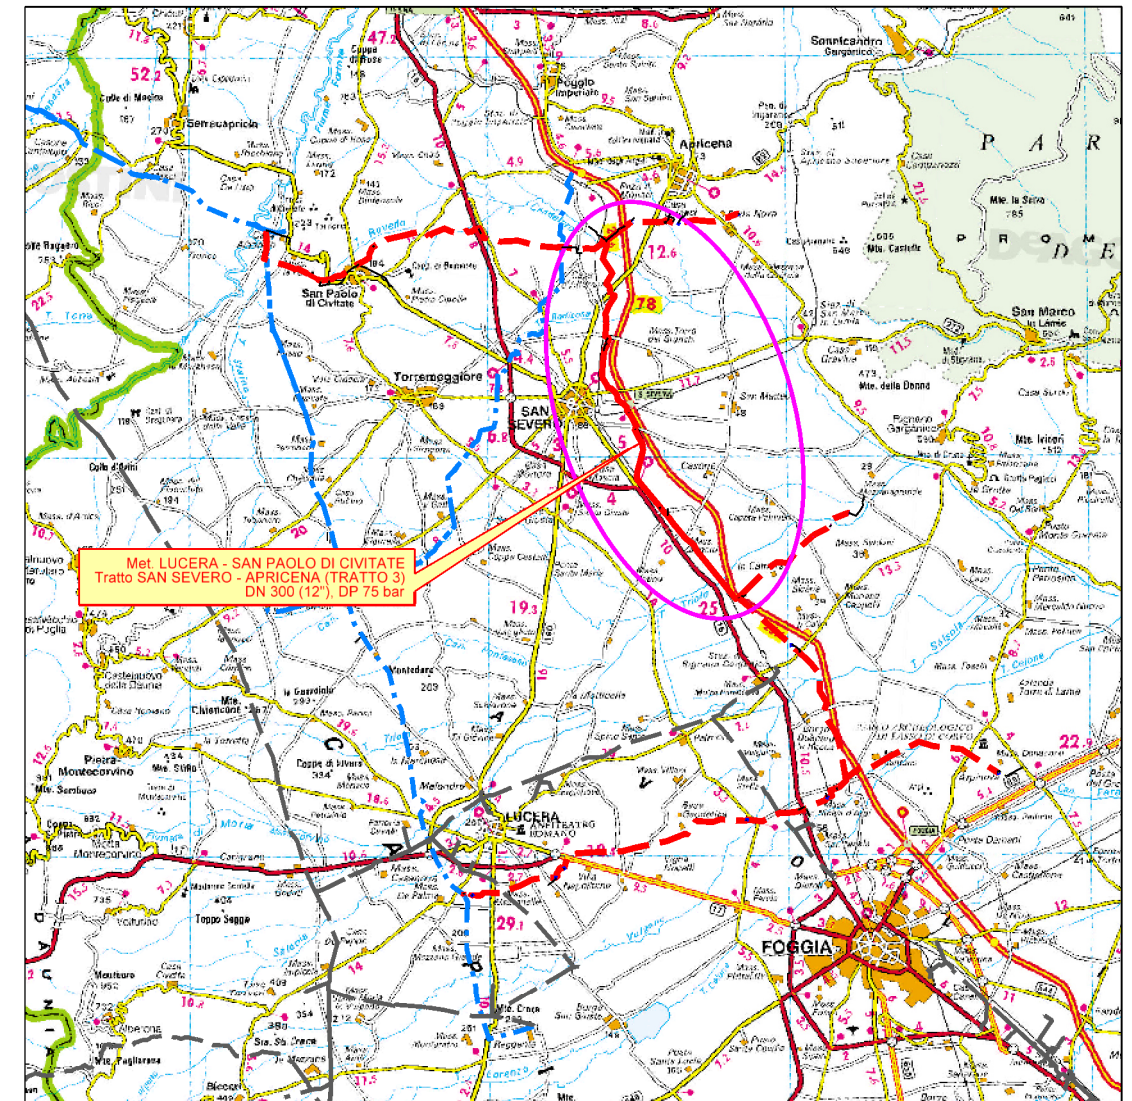

COROGRAFIA 1:350.000





Il presente disegno è di proprietà aziendale - La Società 'tutelera' i propri diritti a termine di legge.

Il presente disegno è di proprietà aziendale - La Società 'tutelera' i propri diritti a termine di legge.

Progressiva chilometrica	N.				
Comuni	COMUNE				
Province	PROVINCIA				
Impianti					
Attraversamenti	TIPOLOGIA ATTRAVERSATA (SS n. ##, corso d'acqua, ferrovia, ecc.)				
Strade - Piste - Piazzole	ACCESSO IMPIANTI	ADEGUAMENTI STRADE	STRADE PROVVISORIE	DEPOSITI TEMPORANEI	Dn N. PIAZ. Pn
Opere di sostegno / cons.					
Opere di drenaggio					
Inerbimenti					
Ripristini vegetazione					
Salvaguardia olivi					


	0	09/04/2021	EMISSIONE PER ENTI	V.PELLICCIA	F.VITALI	A.SPADACINI
REV.	DATA	DESCRIZIONE		ELABORATO	VERIFICATO	APPROVATO
		PROGETTISTA 		COMMESSA 5721	UNITA' 003	
METANODOTTO LUCERA - SAN PAOLO DI CIVITATE Tratto SAN SEVERO - APRICENA (TRATTO 3) DN 300 (12"), DP 75 bar				DISEGNO PG-D-1032		
OPERE DI MITIGAZIONE E RIPRISTINO				REVISIONE 0		
				FG. 1 DI 7		
				SCALA 1:10.000		

METANODOTTO LUCERA - SAN PAOLO DI CIVITATE
 Tratto SAN SEVERO - APRICENA (TRATTO 3)
 DN 300 (12"), DP 75 bar

0	09/04/2021	EMISSIONE PER ENTI	V.PELLICCIA	F.VITALI	A.SPADACINI
REV.	DATA	DESCRIZIONE	ELABORATO	VERIFICATO	APPROVATO
PROGETTISTA			Dis. 003-PG-D-1032		
 			Comm. 5721		
Rif.TFM: 110009-3D-DT-D-5232			Scala 1:10.000		

Foglio
2
 di 7
 Scala
 1:10.000

OPERE DI MITIGAZIONE E RIPRISTINO

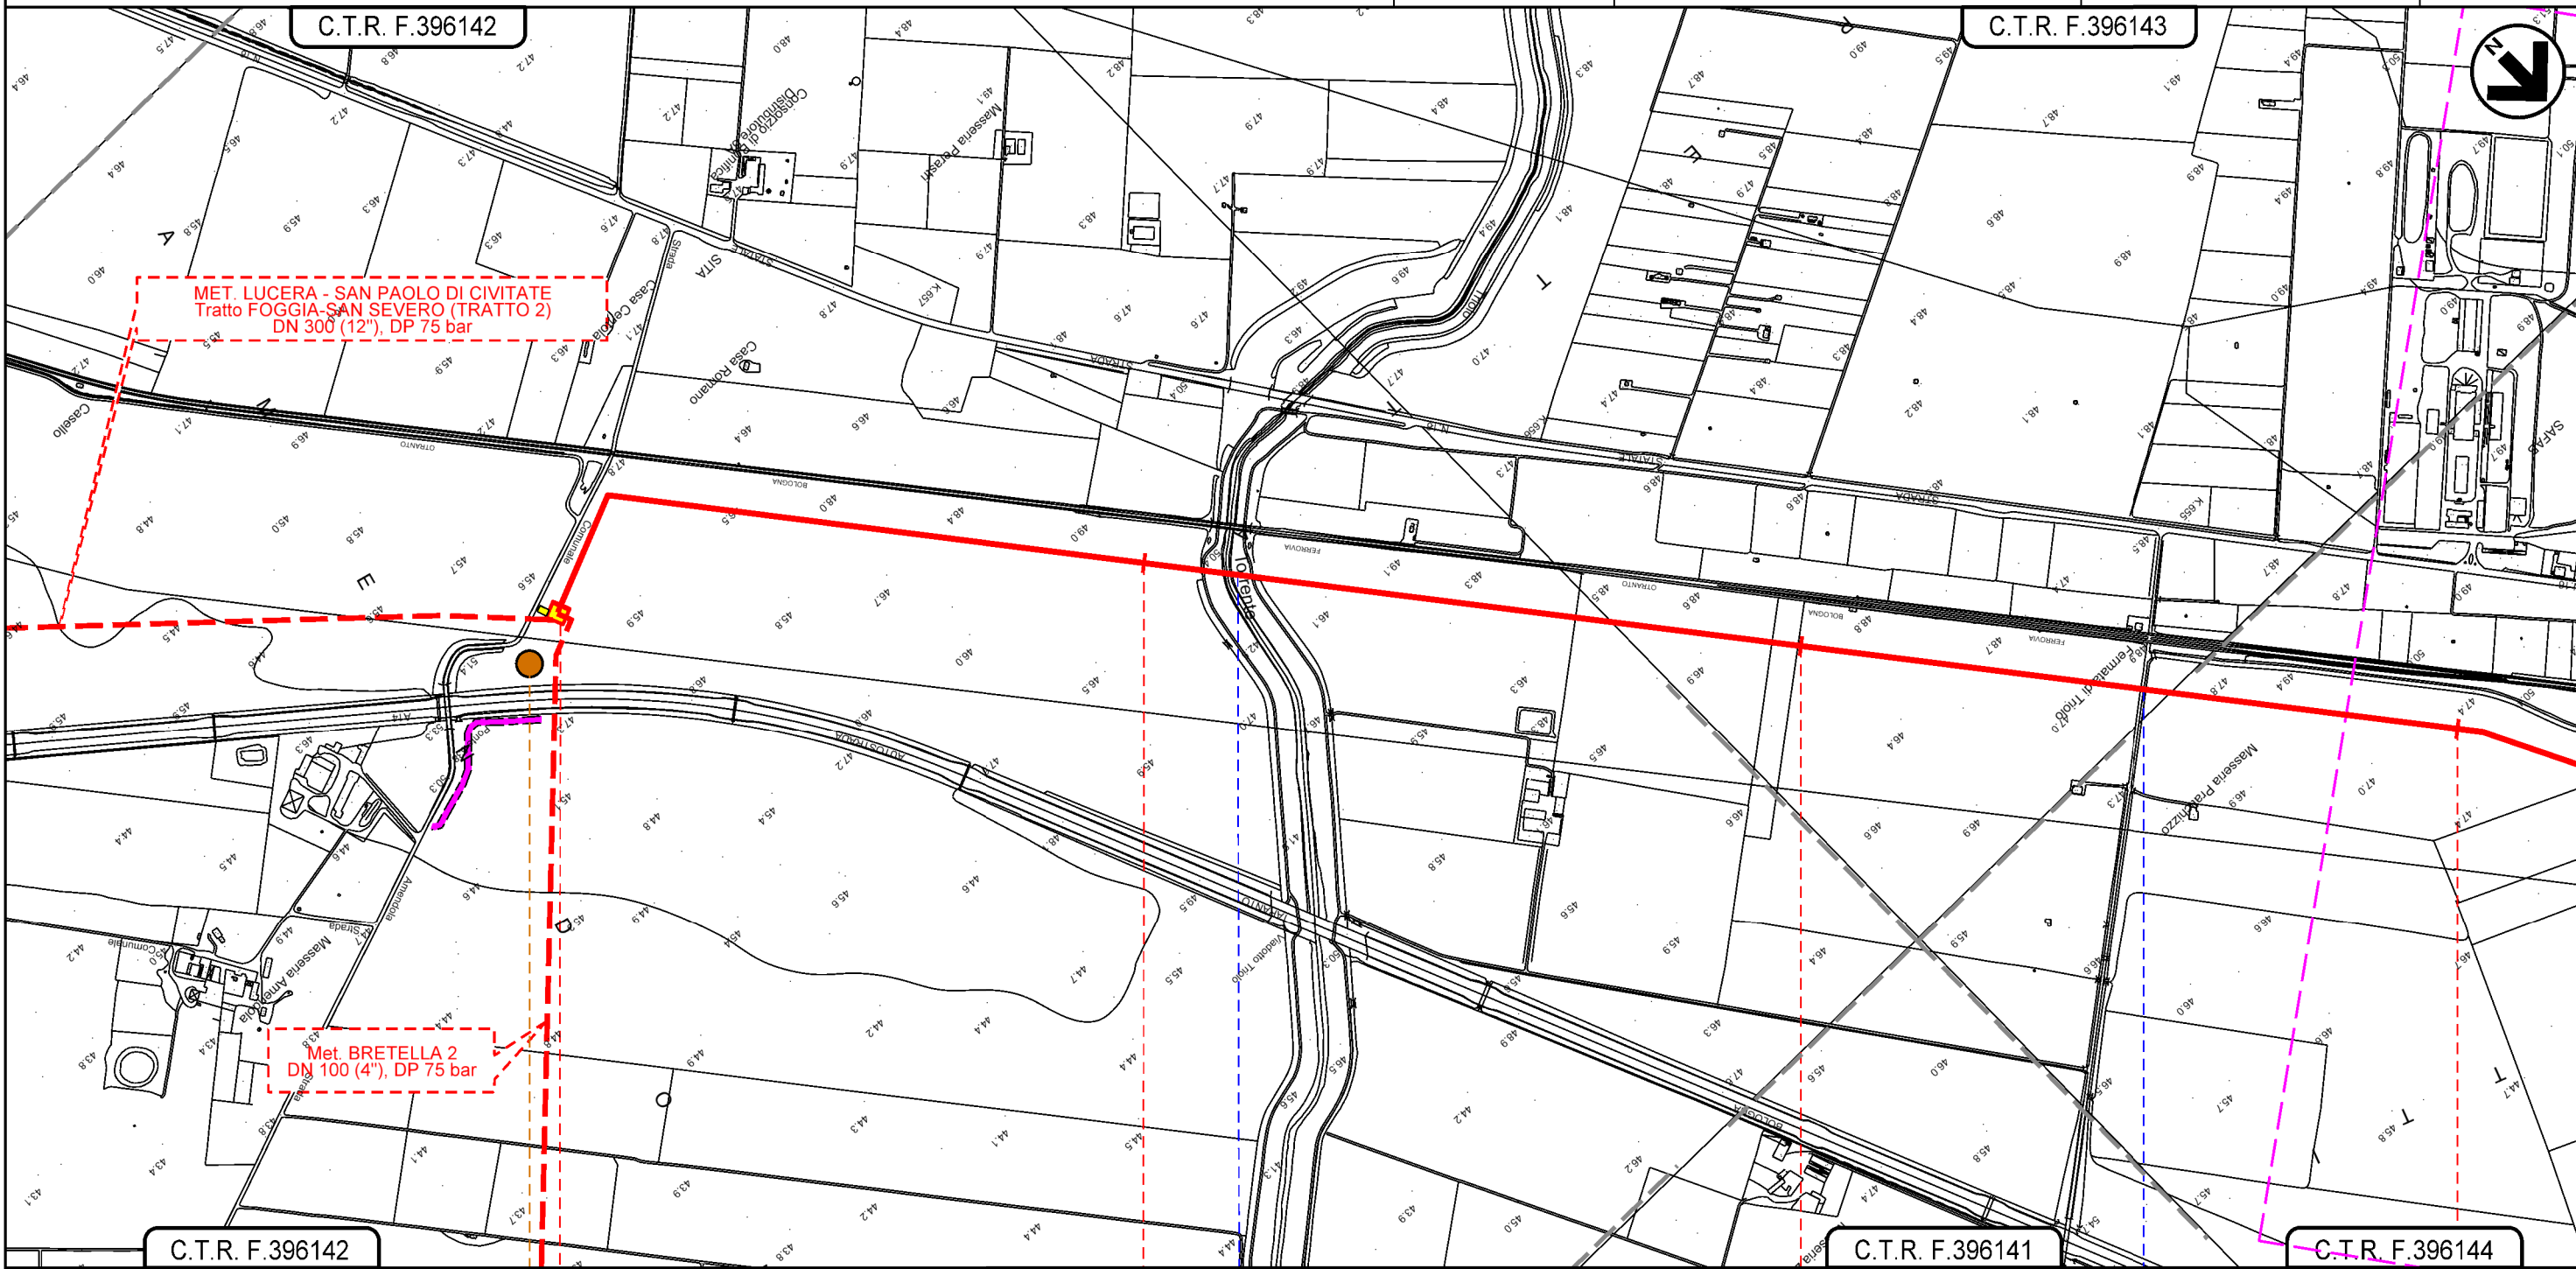

C.T.R. F.396142

C.T.R. F.396141

C.T.R. F.396144

0+000

1

2

3

SAN SEVERO
 FOGGIA

in prog. su met.
 PIDI N.8 Lucera-S.Paolo C. (TR. 2)

Torrente Triolo

Strada senza nome

P4


Il presente disegno e' di proprieta' aziendale - La Societa' tutelera' i propri diritti a termine di legge.

METANODOTTO LUCERA - SAN PAOLO DI CIVITATE
Tratto SAN SEVERO - APRICENA (TRATTO 3)
DN 300 (12"), DP 75 bar

OPERE DI MITIGAZIONE E RIPRISTINO

0	09/04/2021	EMISSIONE PER ENTI	V.PELLICCIA	F.VITALI	A.SPADACINI
REV.	DATA	DESCRIZIONE	ELABORATO	VERIFICATO	APPROVATO
PROGETTISTA			Dis. 003-PG-D-1032		
Comm. 5721			Scala 1:10.000		

Foglio
3
 di 7
 Scala
 1:10.000

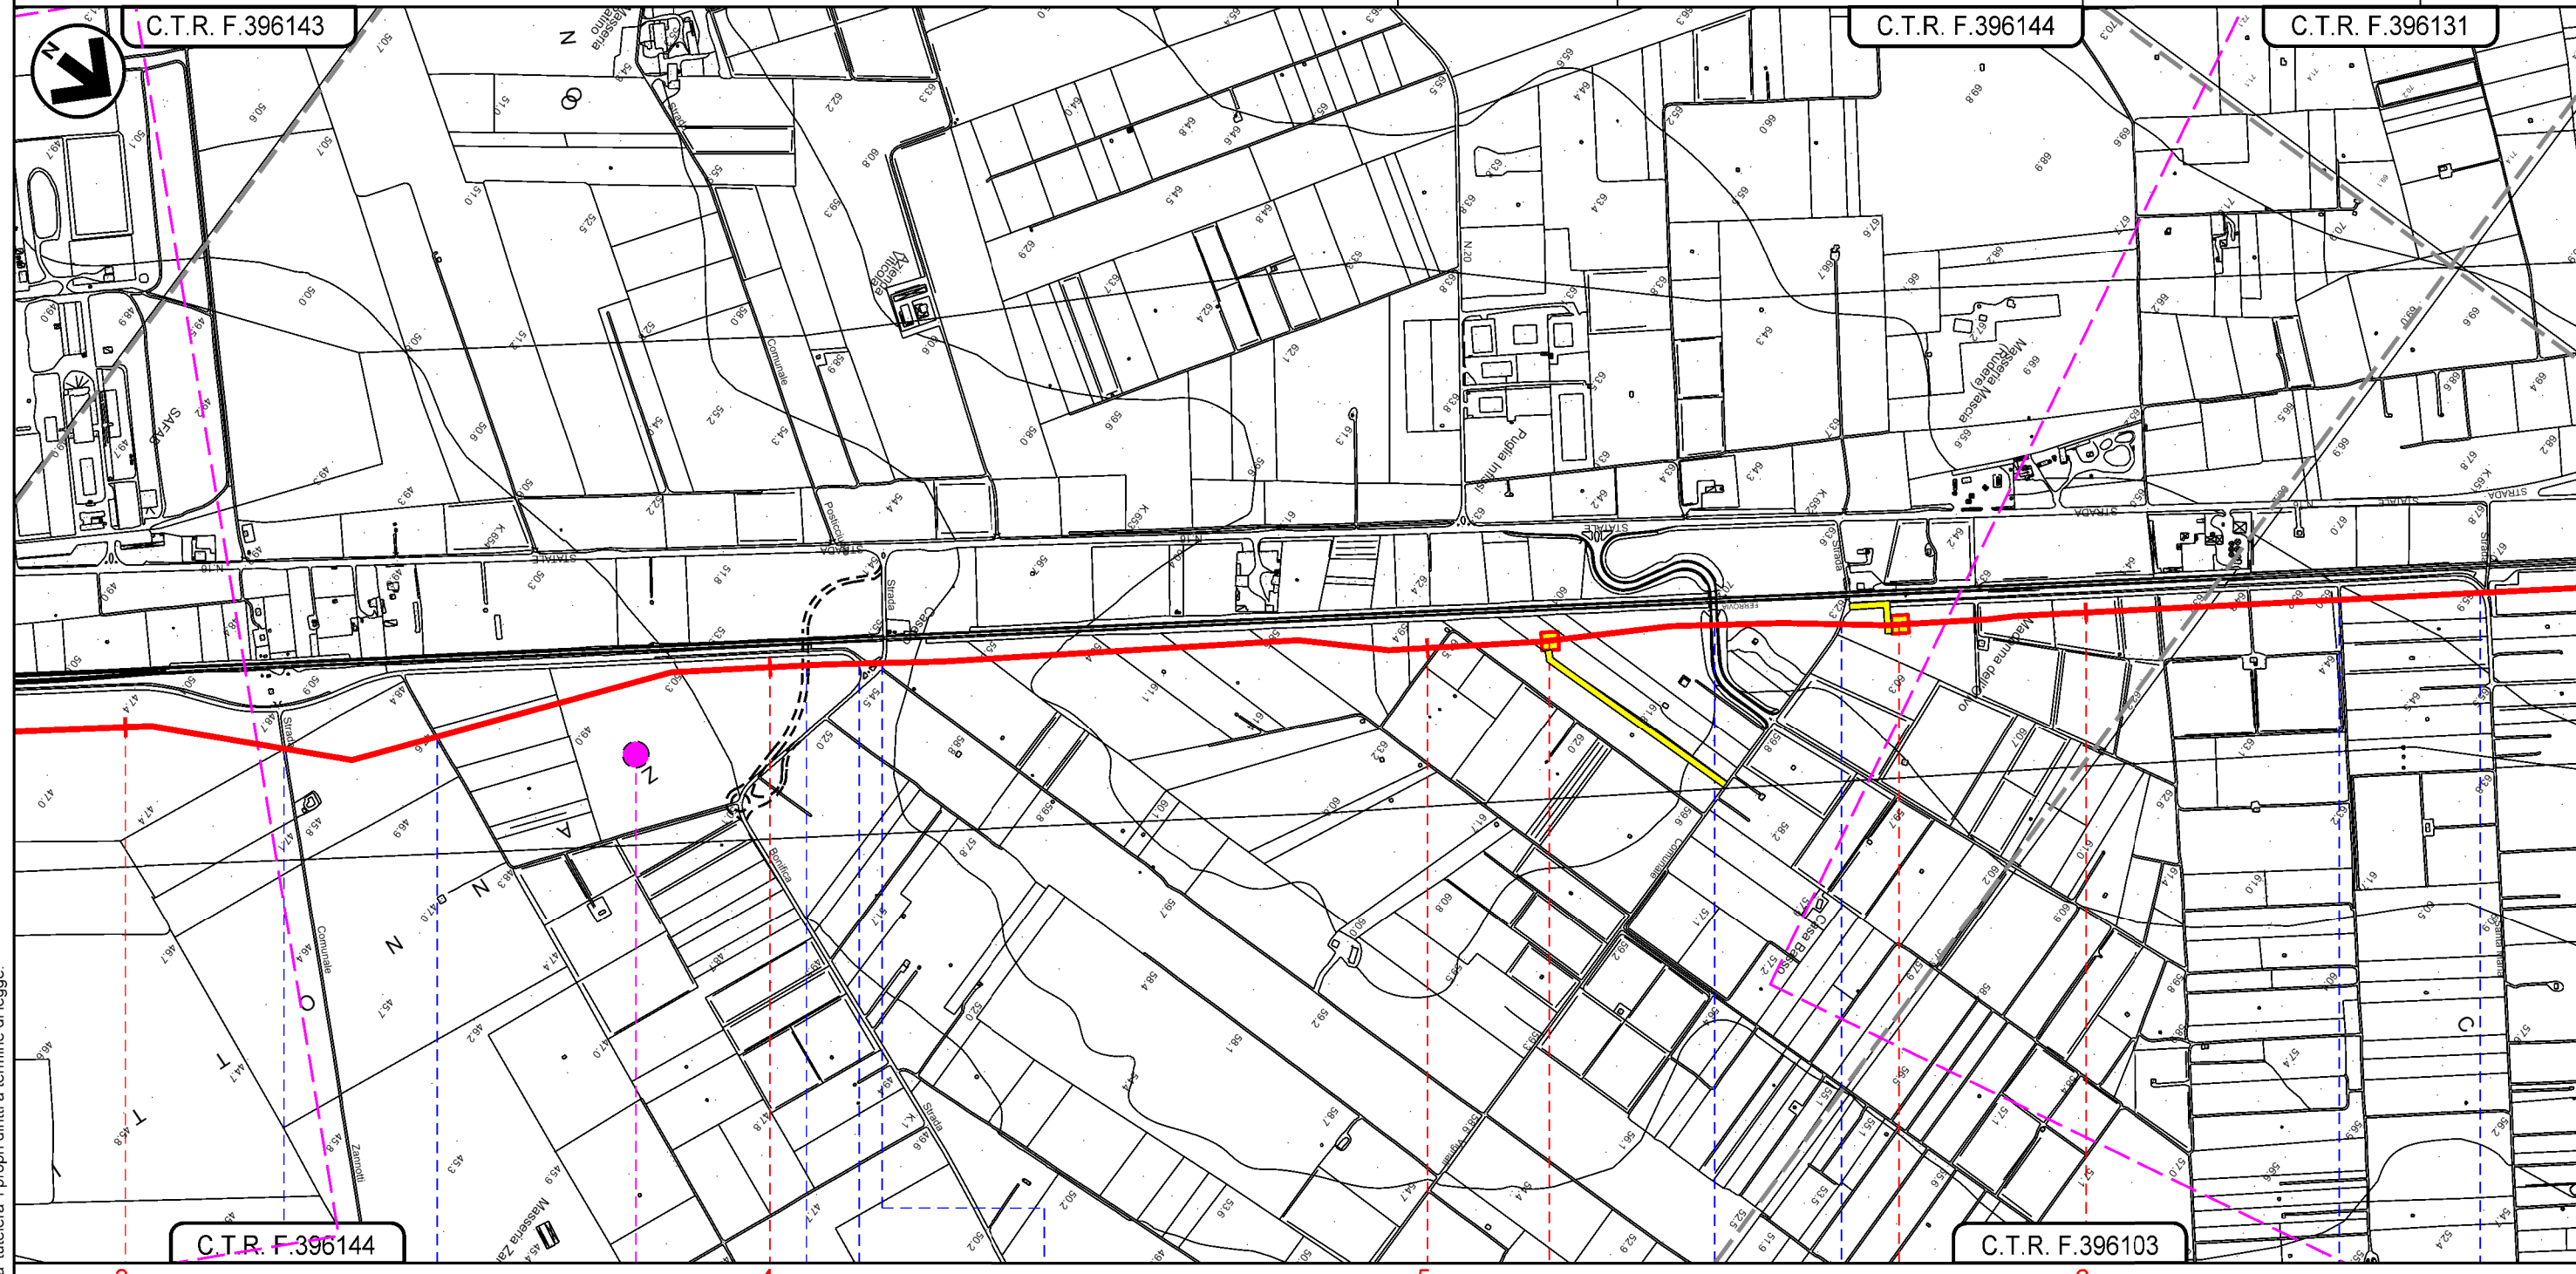


SAN SEVERO
FOGGIA

- Strada Comunale Zanotti
- Strada senza nome
- Rampa di accesso S.S.16
- Strada senza nome
- S.P.27 su rettillo stradale (Regio Tratturello Ratino Casone)
- Rampa di accesso S.S.16
- Strada comunale Vignali
- Strada senza nome
- Strada Santa Maria


D2

Il presente disegno e' di proprieta' aziendale - La Societa' tutelera' i propri diritti a termine di legge.

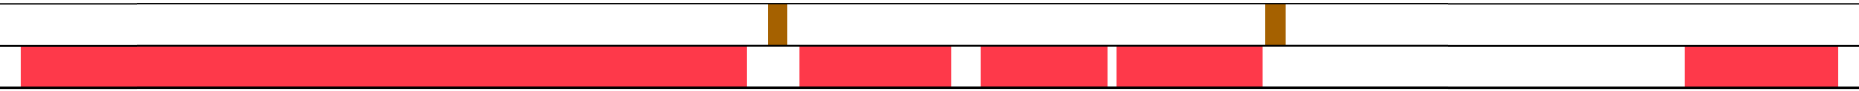


METANODOTTO LUCERA - SAN PAOLO DI CIVITATE
 Tratto SAN SEVERO - APRICENA (TRATTO 3)
 DN 300 (12"), DP 75 bar

OPERE DI MITIGAZIONE E RIPRISTINO

0	09/04/2021	EMISSIONE PER ENTI	V.PELLICCIA	F.VITALI	A.SPADACINI
REV.	DATA	DESCRIZIONE	ELABORATO	VERIFICATO	APPROVATO
PROGETTISTA			Dis.	003-PG-D-1032	
					
Rif.TFM: 110009-3D-DT-D-5232			Comm.	5721	

Foglio
4
 di 7
 Scala
 1:10.000

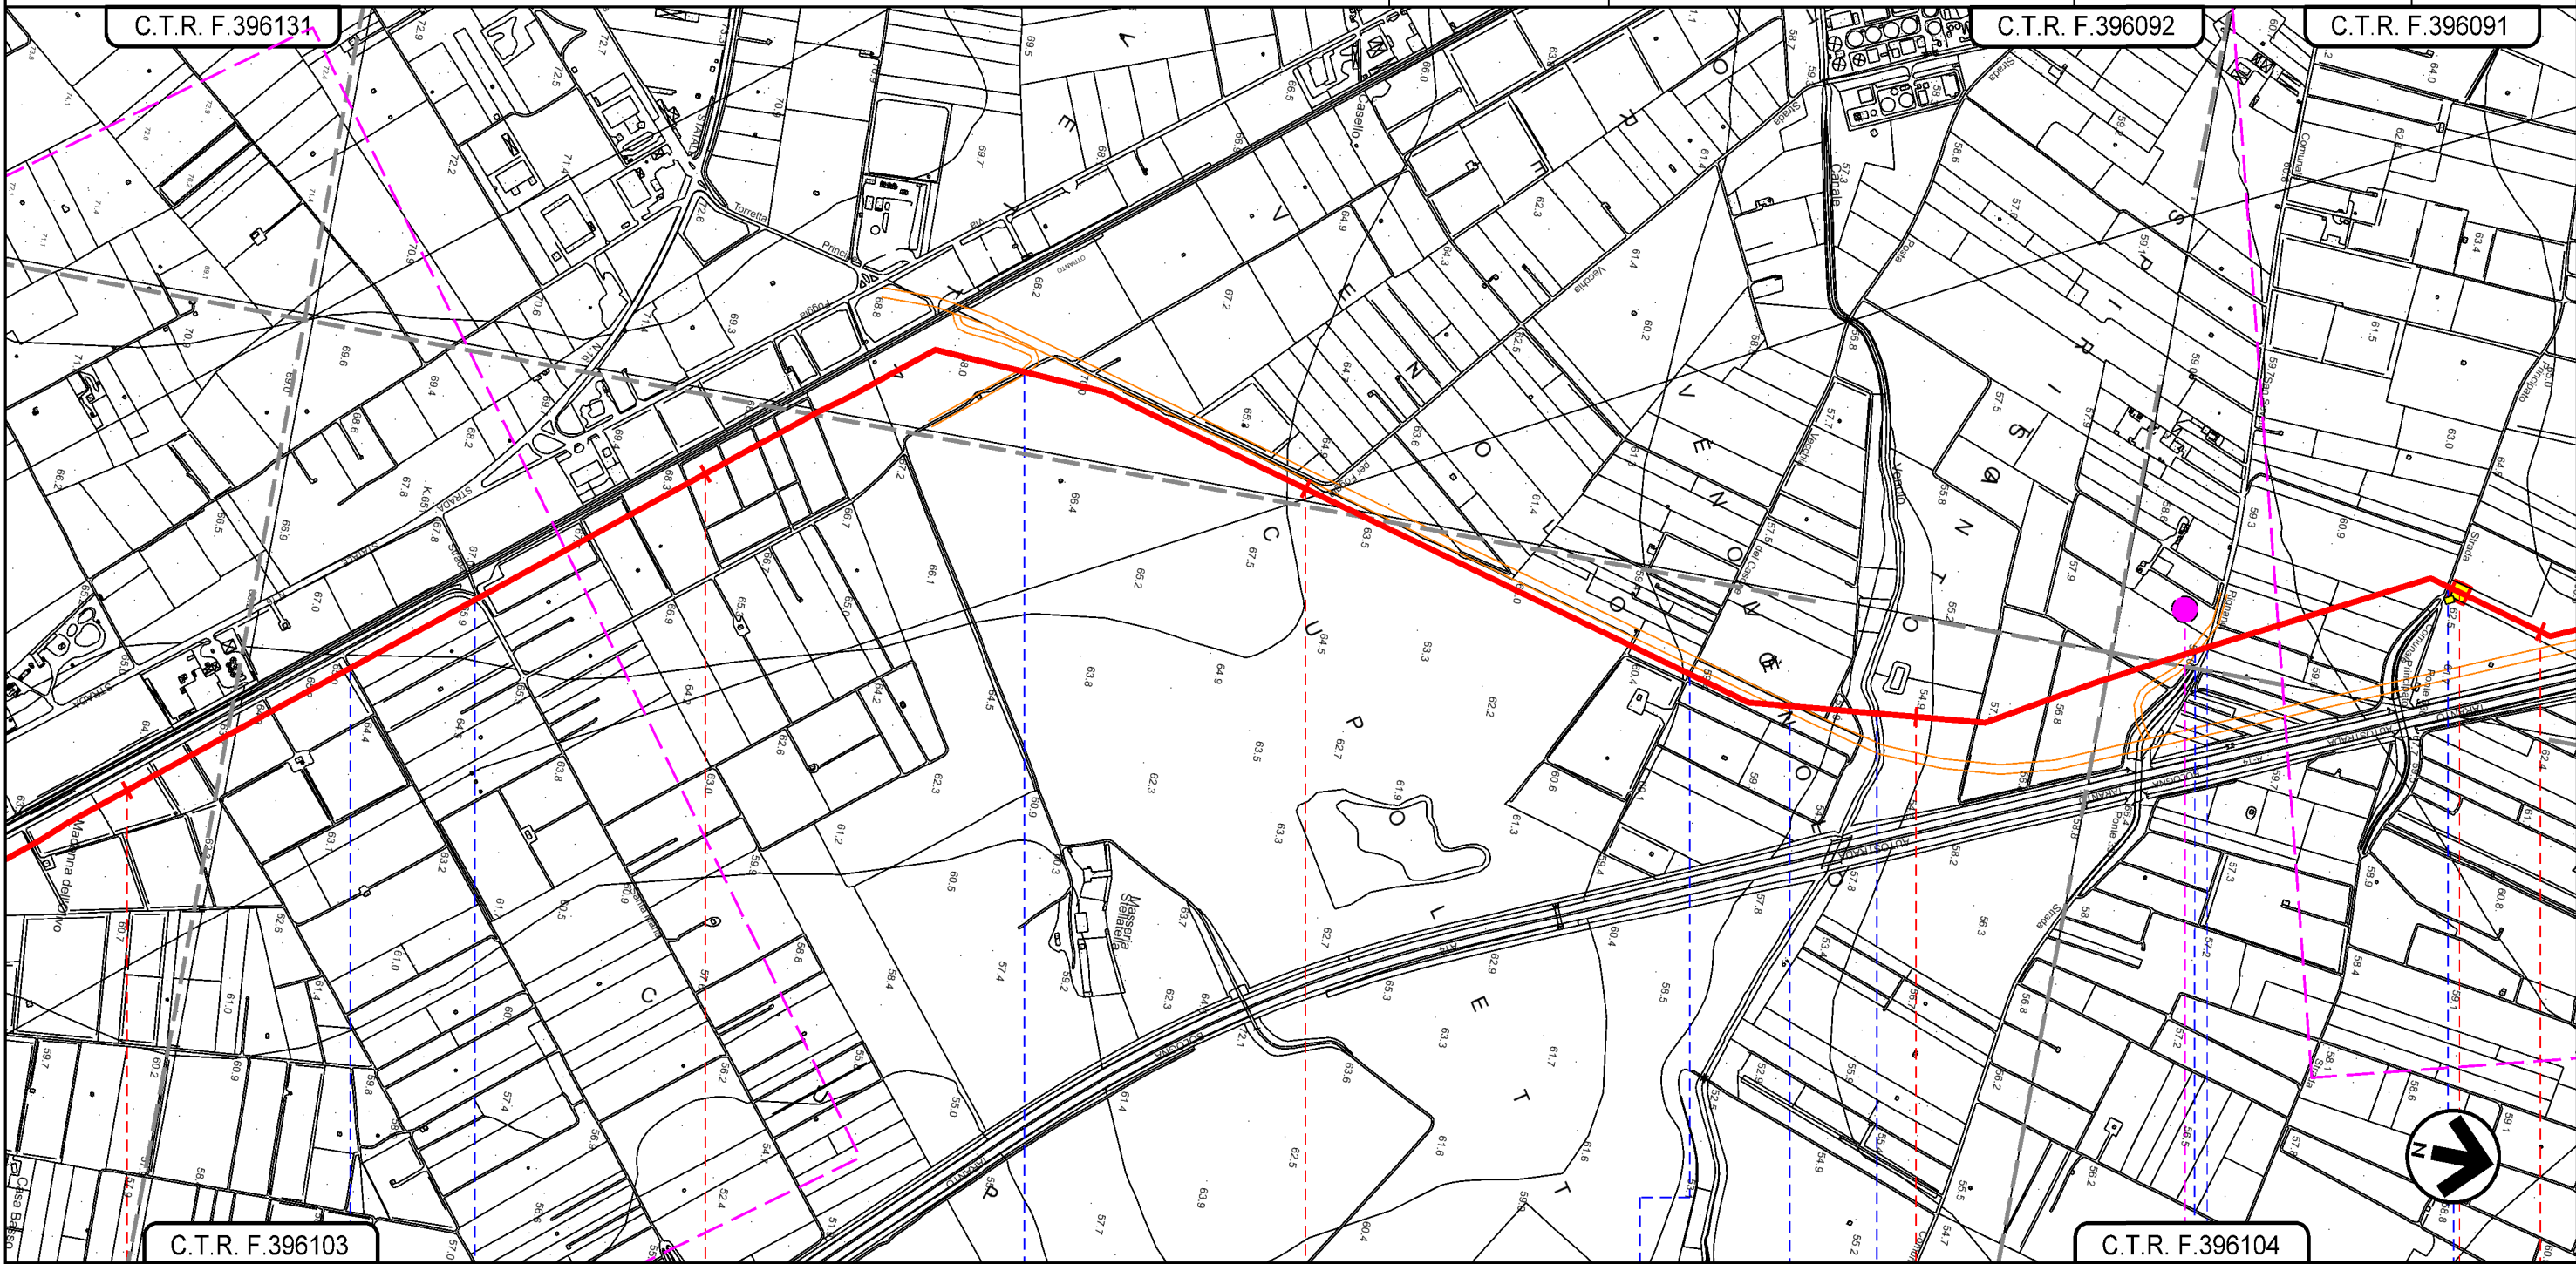

Il presente disegno e' di proprieta' aziendale - La Societa' tutelera i propri diritti a termine di legge.

SAN SEVERO
 FOGGIA

Strada senza nome

Strada Santa Maria

Viabilità in progetto

Strada Posta Vecchia del Casone

Viabilità in progetto

Canale Venolo

Viabilità in progetto


D3

Strada Comunale S Severo Rignano

Strada Comunale Principato


PIL N.11 Km 9+865

METANODOTTO LUCERA - SAN PAOLO DI CIVITATE
 Tratto SAN SEVERO - APRICENA (TRATTO 3)
 DN 300 (12"), DP 75 bar

0	09/04/2021	EMISSIONE PER ENTI	V.PELLICCIA	F.VITALI	A.SPADACINI
REV.	DATA	DESCRIZIONE	ELABORATO	VERIFICATO	APPROVATO
PROGETTISTA			Dis.	003-PG-D-1032	
 			Comm.	5721	
Rif.TFM: 110009-3D-DT-D-5232			Scala: 1:10.000		

Foglio
5
 di 7
 Scala
 1:10.000

OPERE DI MITIGAZIONE E RIPRISTINO

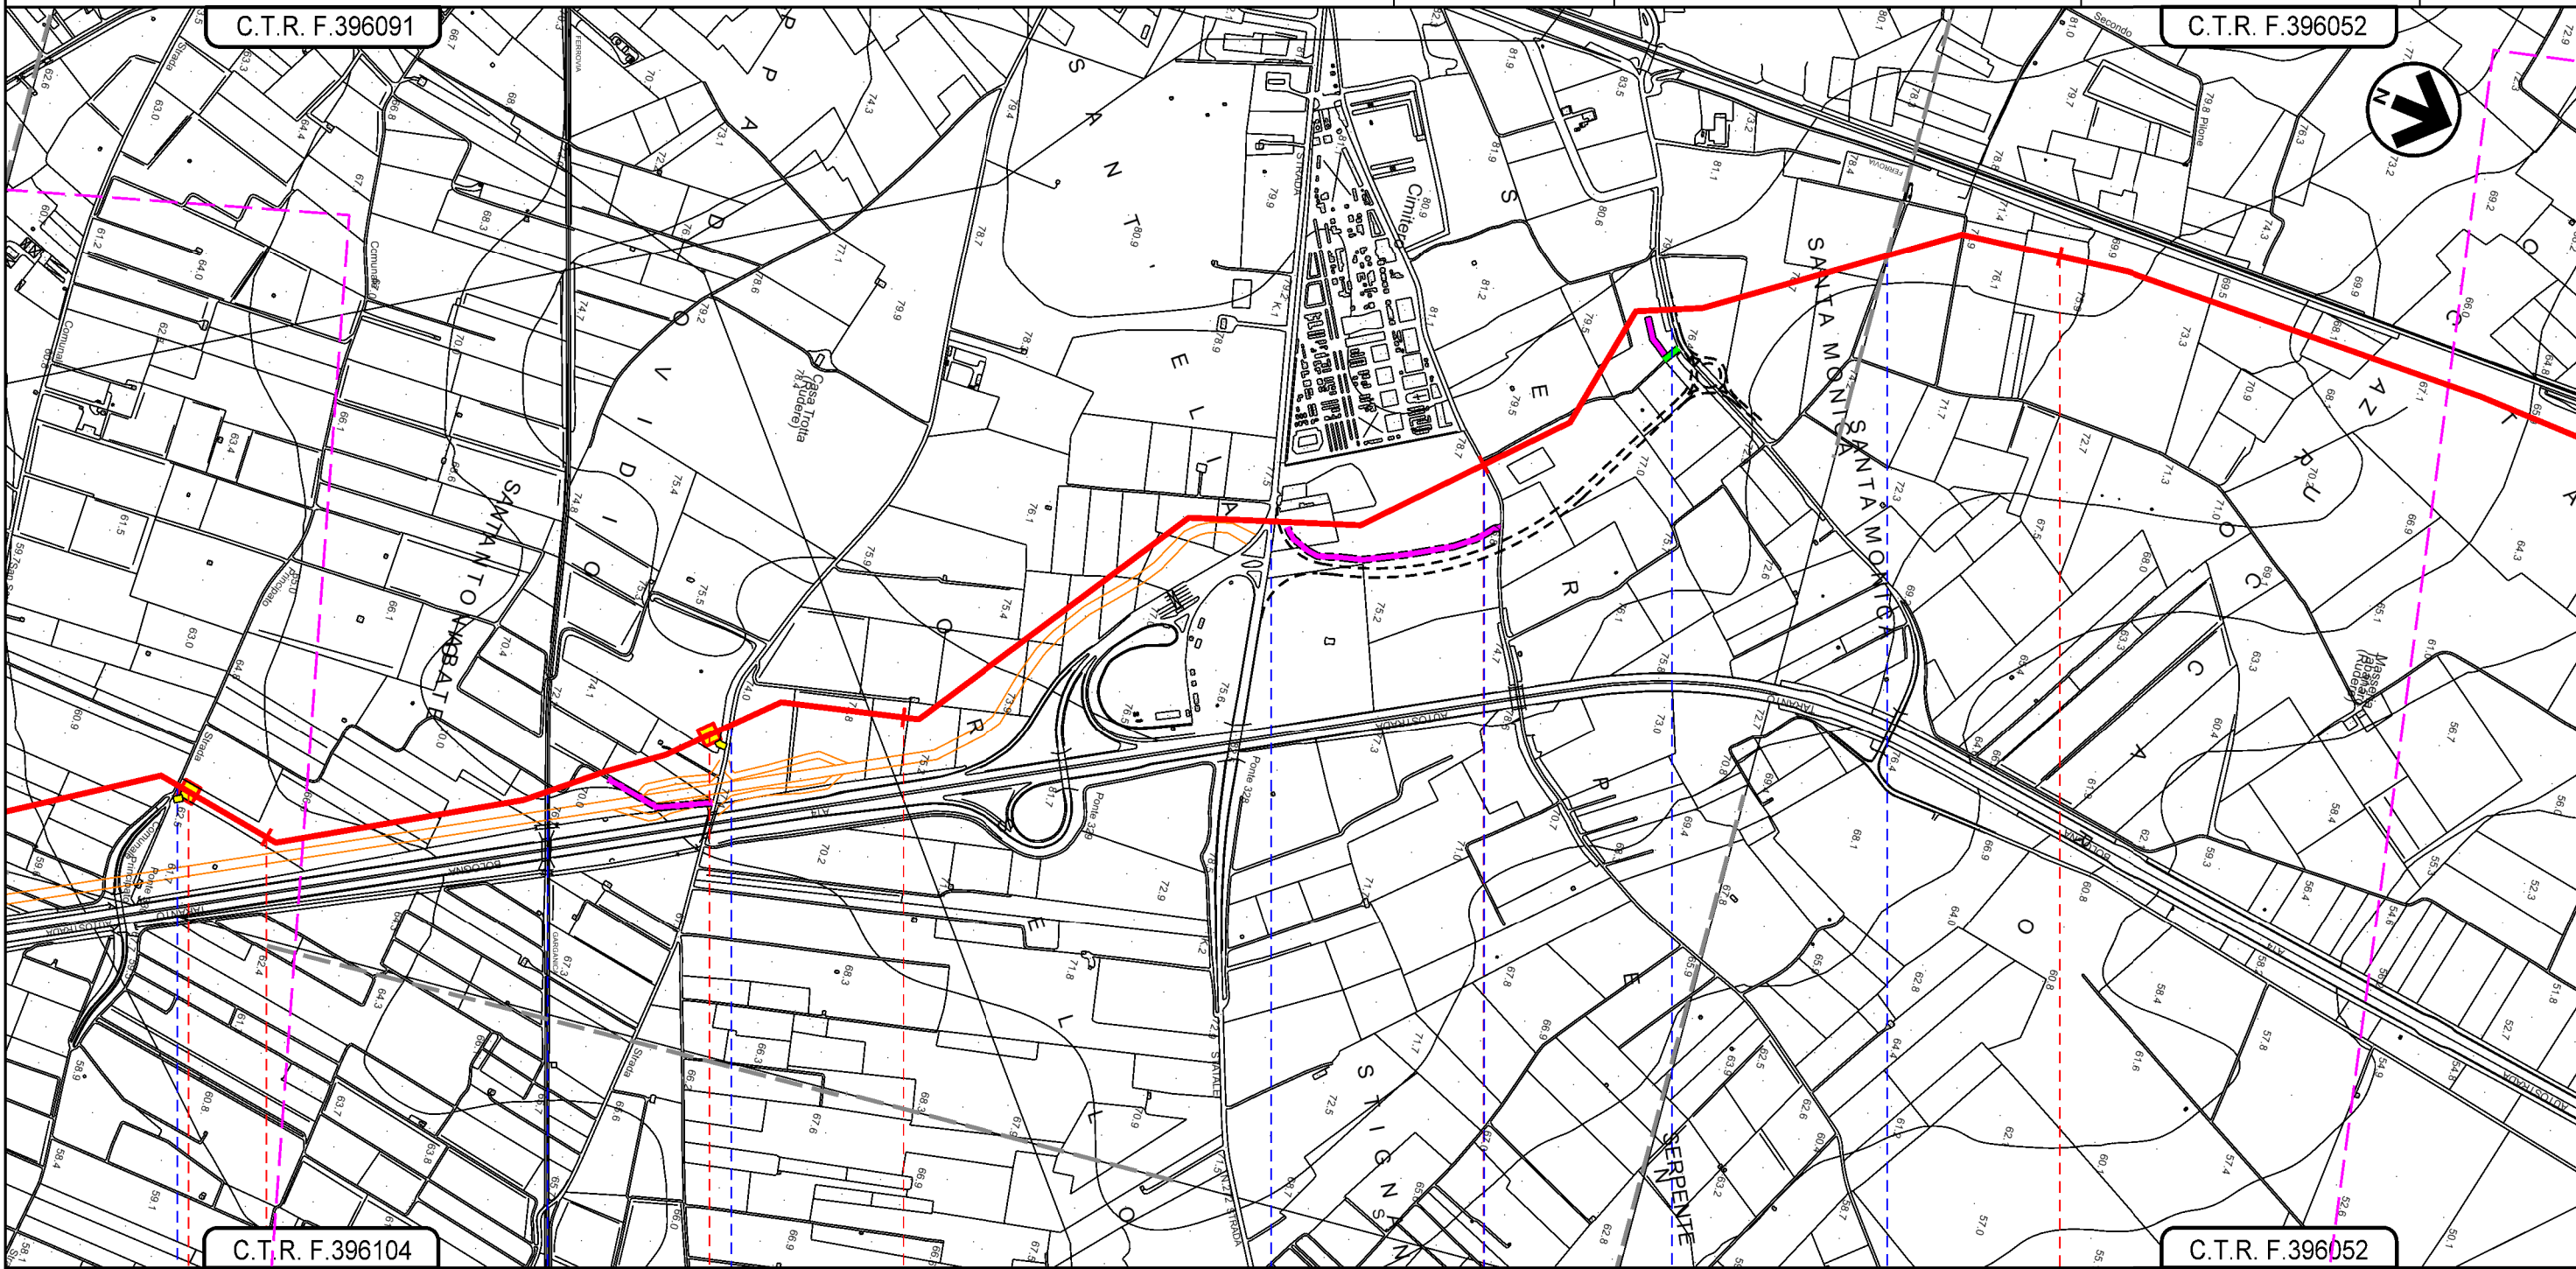

C.T.R. F.396091

C.T.R. F.396052

C.T.R. F.396104

C.T.R. F.396052


10

11

12

13

SAN SEVERO
 FOGGIA

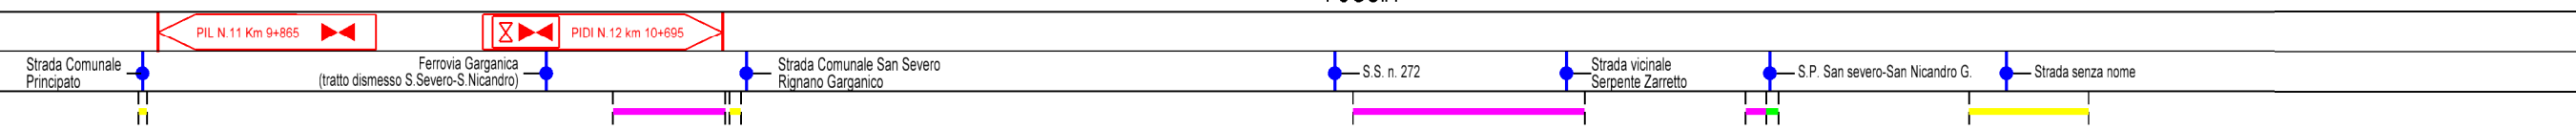

Il presente disegno e' di proprieta' aziendale - La Societa' tutelera' i propri diritti a termine di legge.

METANODOTTO LUCERA - SAN PAOLO DI CIVITATE
Tratto SAN SEVERO - APRICENA (TRATTO 3)
DN 300 (12"), DP 75 bar


OPERE DI MITIGAZIONE E RIPRISTINO

0	09/04/2021	EMISSIONE PER ENTI	V.PELLICCIA	F.VITALI	A.SPADACINI
REV.	DATA	DESCRIZIONE	ELABORATO	VERIFICATO	APPROVATO
PROGETTISTA			Dis. 003-PG-D-1032		
Comm. 5721			Scala 1:10.000		


Foglio
6
 di 7
 Scala
 1:10.000



Rif.TFM: 110009-3D-DT-D-5232

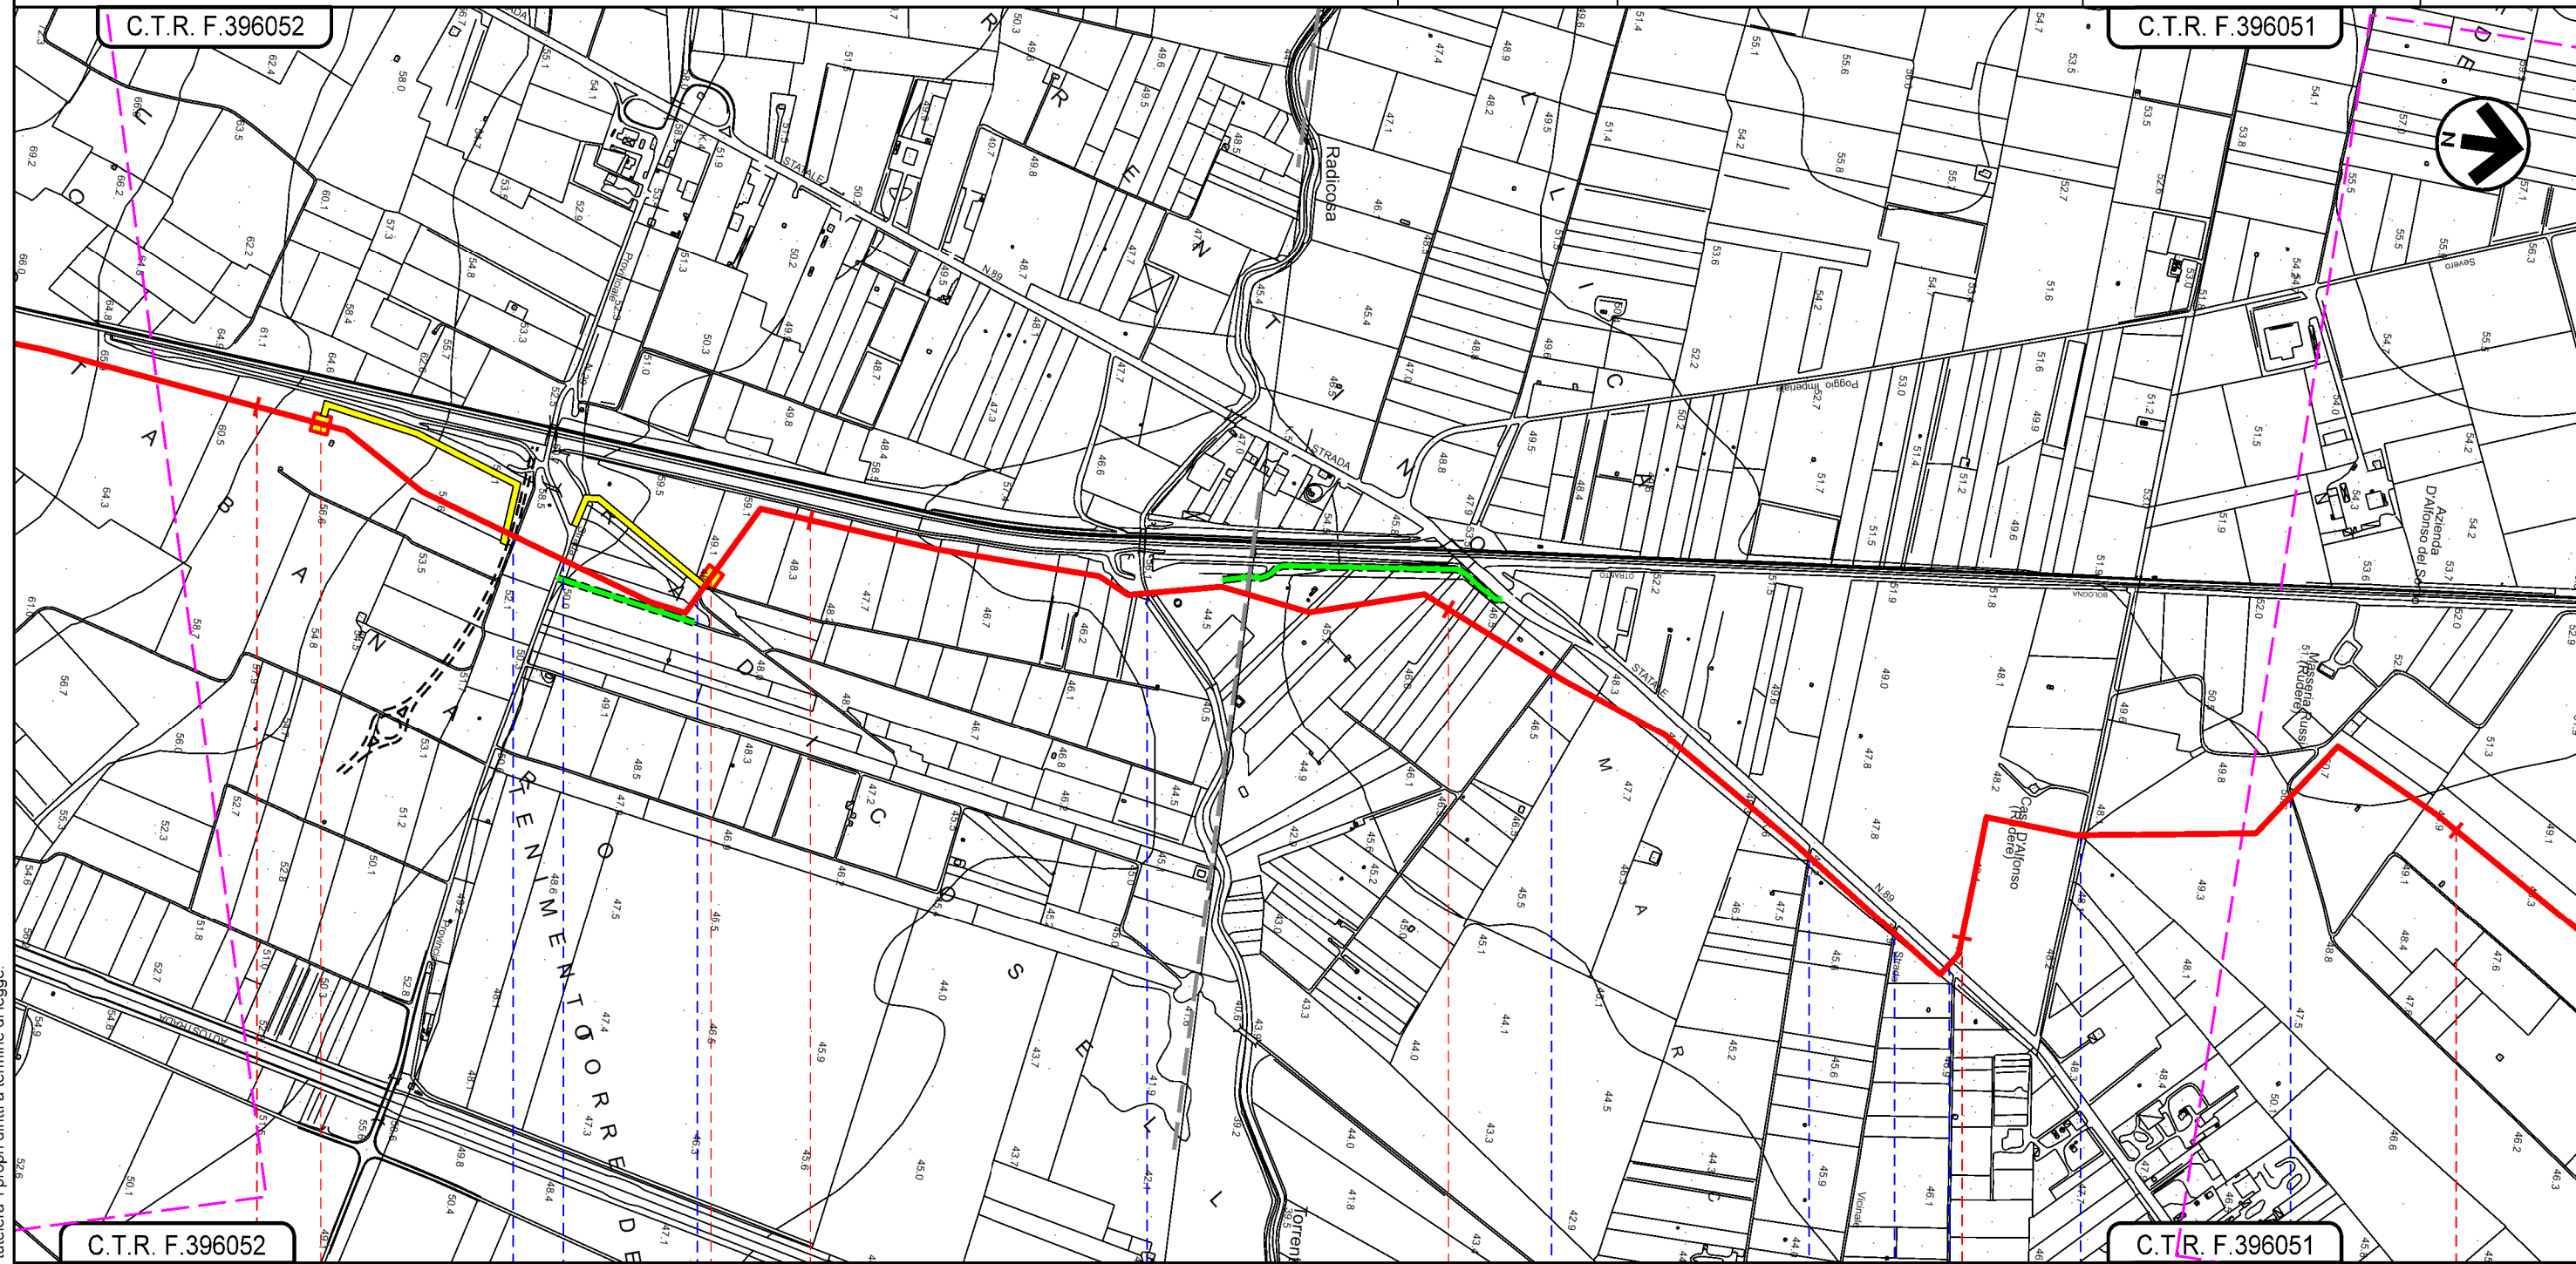


SAN SEVERO
 FOGGIA

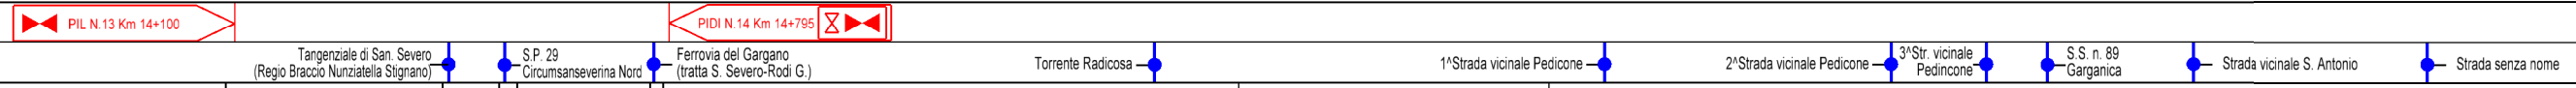


Il presente disegno e' di proprieta' aziendale - La Societa' tutelera' i propri diritti a termine di legge.

METANODOTTO LUCERA - SAN PAOLO DI CIVITATE
 Tratto SAN SEVERO - APRICENA (TRATTO 3)
 DN 300 (12"), DP 75 bar




0	09/04/2021	EMISSIONE PER ENTI	V.PELLICCIA	F.VITALI	A.SPADACINI
REV.	DATA	DESCRIZIONE	ELABORATO	VERIFICATO	APPROVATO
PROGETTISTA			Dis. 003-PG-D-1032		
 			Comm. 5721		
Rif.FTM: 110009-3D-DT-D-5232			Scala 1:10.000		

Foglio
7
 di 7
 Foglio
 7
 di 7
 Scala
 1:10.000

OPERE DI MITIGAZIONE E RIPRISTINO

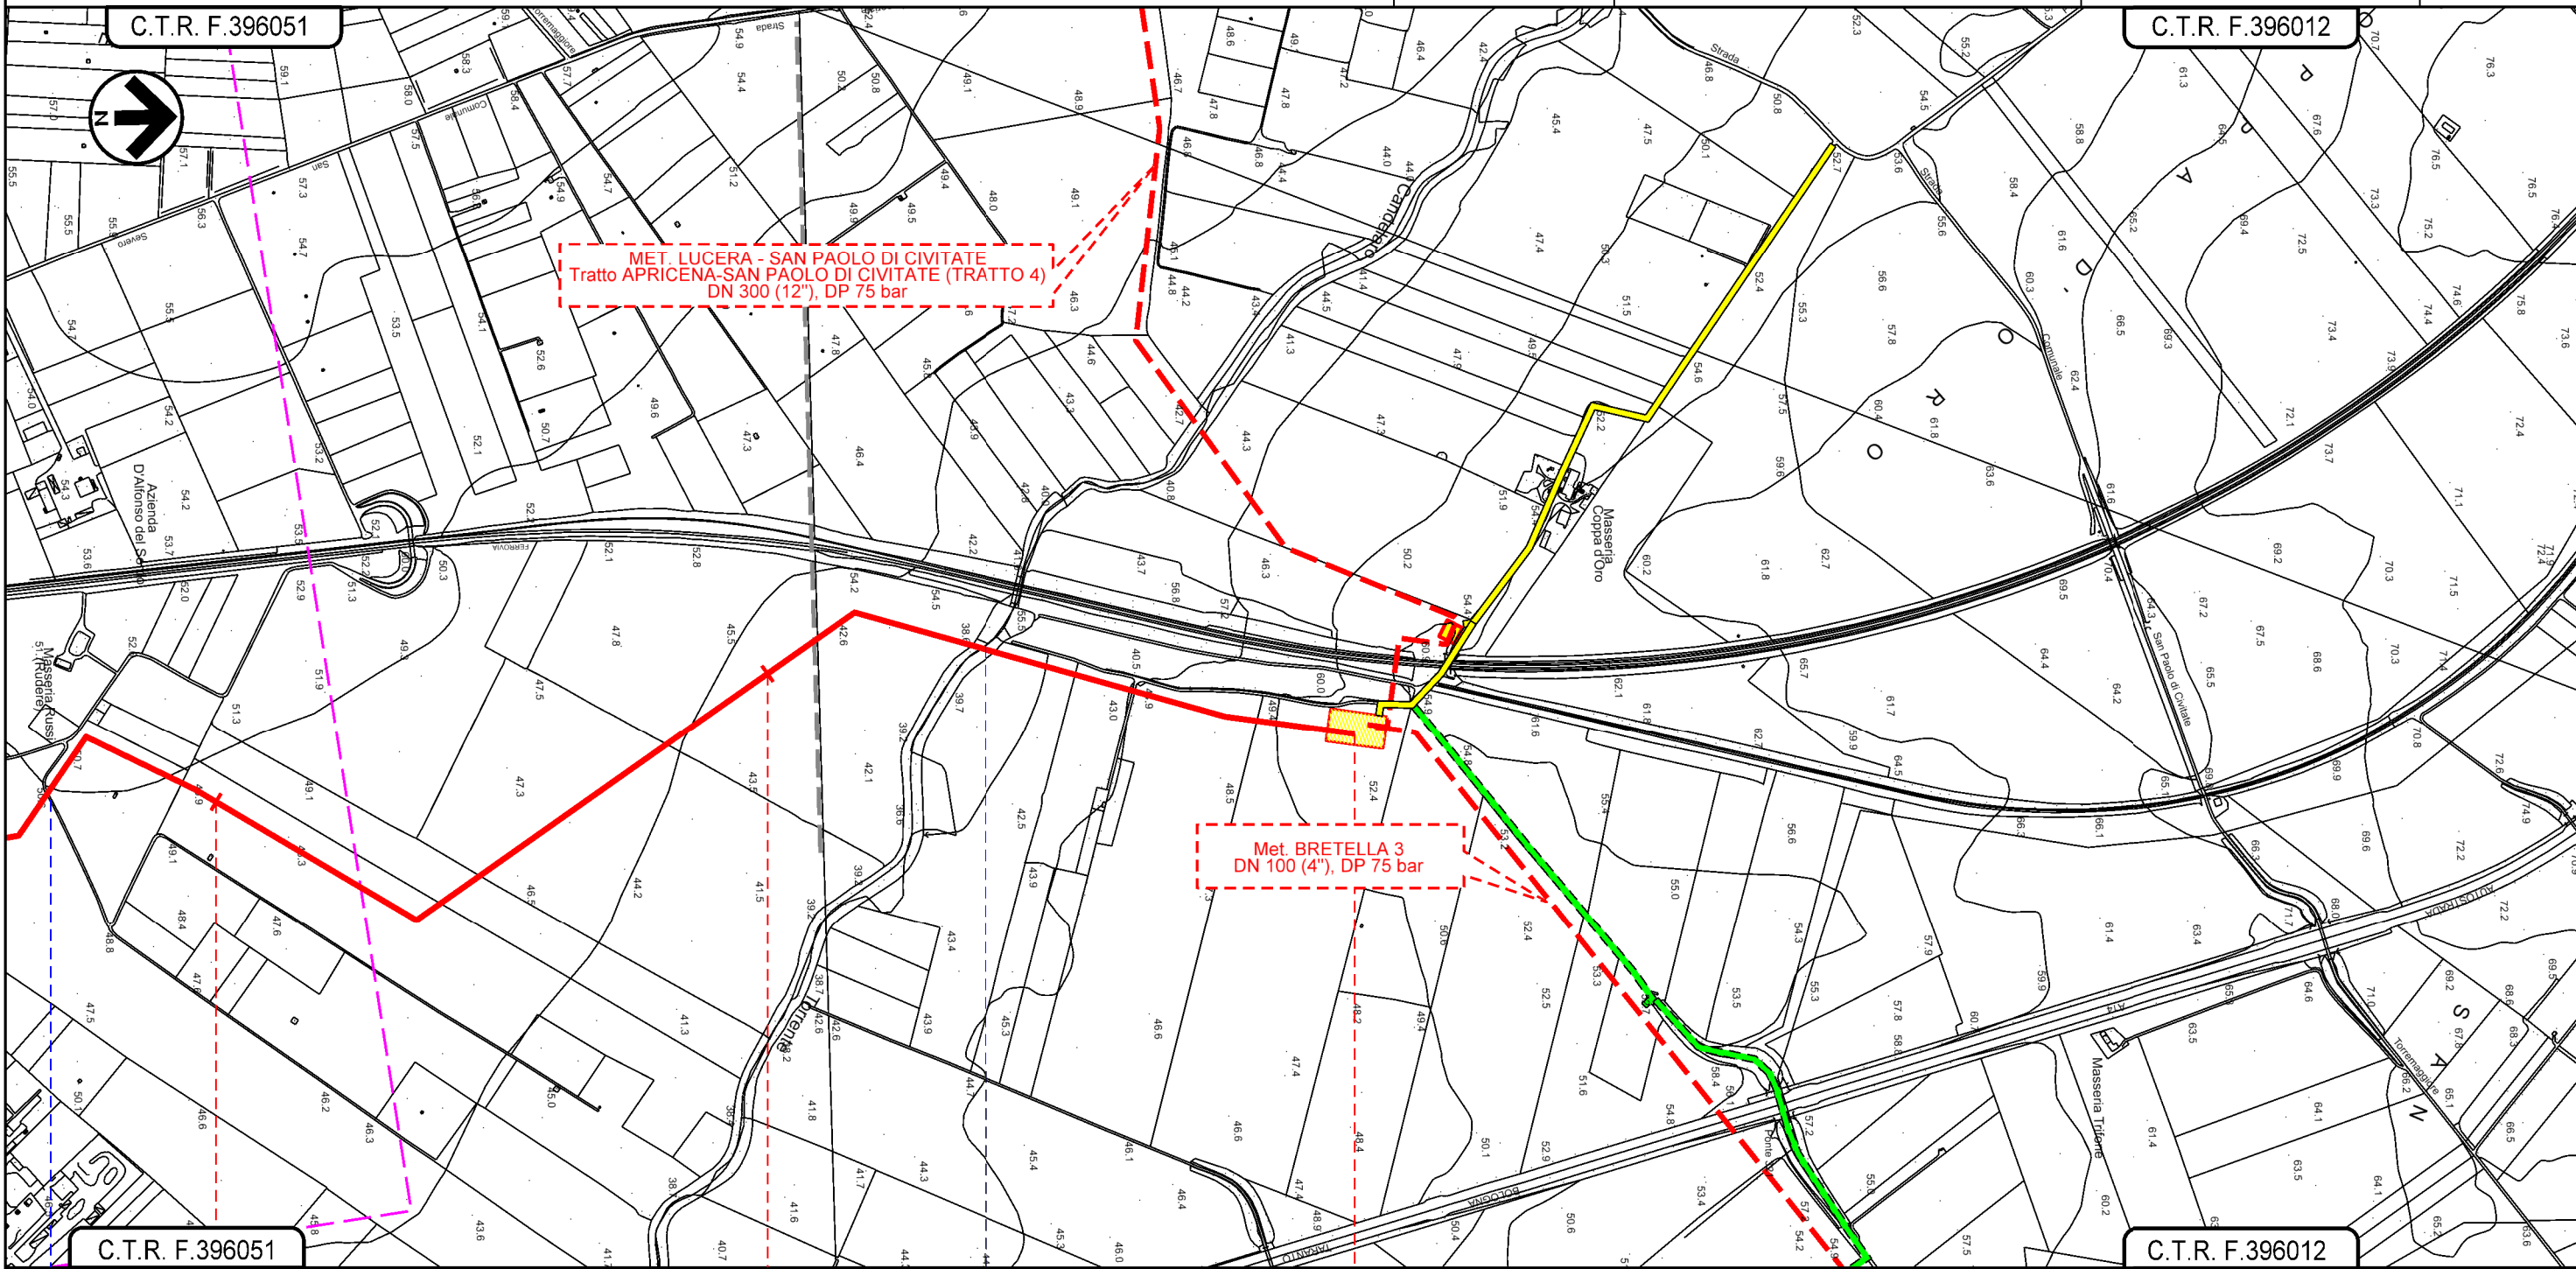

Il presente disegno e' di proprieta' aziendale - La Societa' tutelera' i propri diritti a termine di legge.

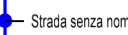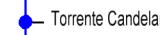18	19	19+944
SAN SEVERO		APRICENA
FOGGIA		
 Strada senza nome  Torrente Candelaro		
 IMPIANTO N 15 - km 19+944		