


LEGENDA

SIMBOLOGIA CARTOGRAFICA

- Metanodotto in progetto
- Altro metanodotto in progetto
- Metanodotti SGI esistenti
- Altri Metanodotti esistenti
- Aree impianti stacco-terminale in progetto
- Aree impianti stacco-terminale SGI esistenti
- Limite sovrapposizione fogli
- T.O.C.
- Impianti di linea in progetto
- Strade di accesso provvisorio
- Strada di accesso all'impianto
- Adeguamento strade esistenti
- Piazzola di stoccaggio tubazioni
- Depositi temporanei

SIMBOLOGIA MECCANICA

- Punto di intercettazione di derivazione importante (P.I.D.I.)
- Punto di intercettazione con discaggio di allacciamento (P.I.D.A.)
- Stazione predisposta per lancio e ricevimento PIG

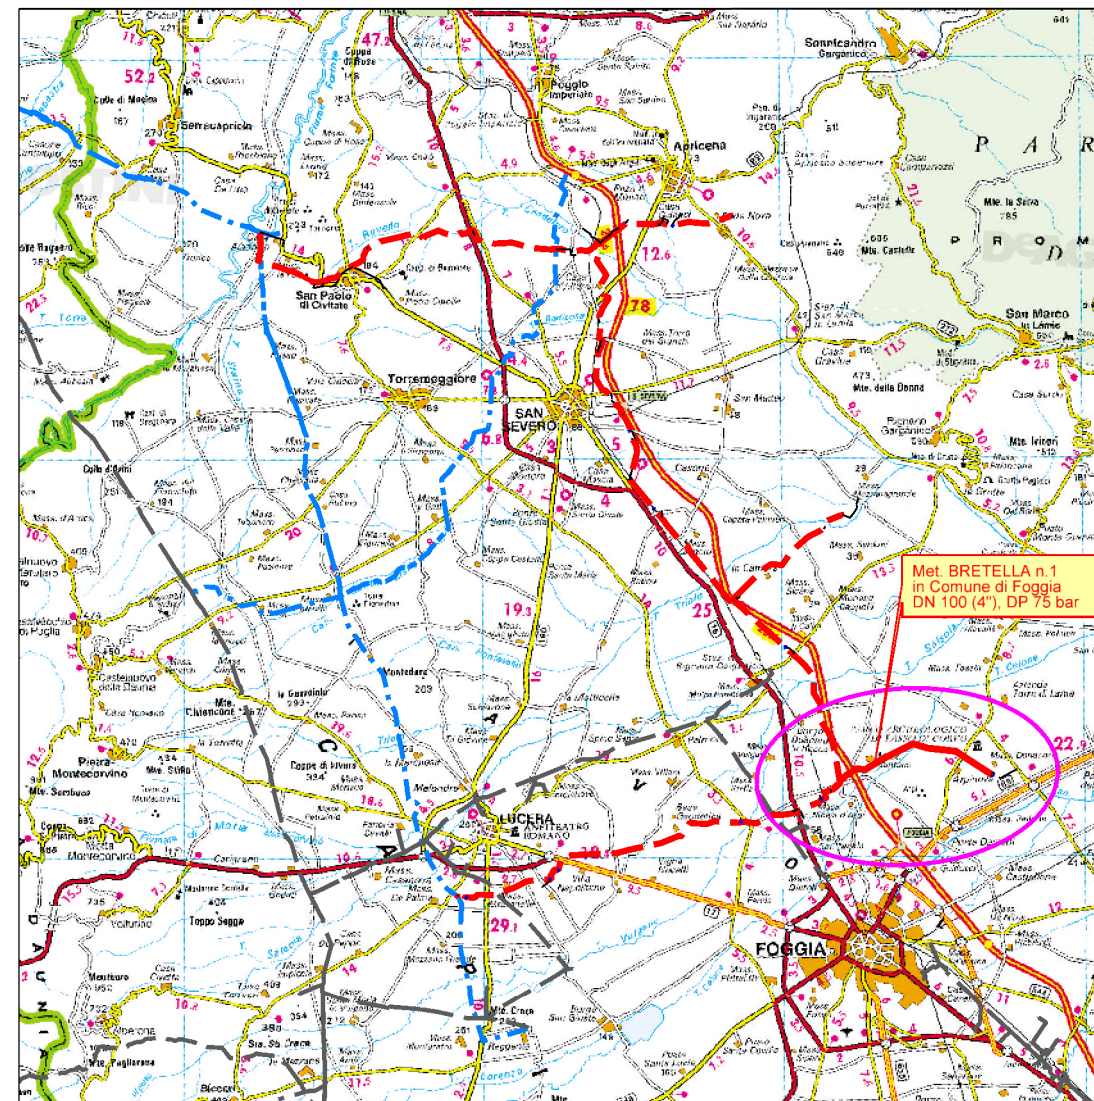

COROGRAFIA 1:350.000





Il presente disegno è di proprietà aziendale - La Società 'tutelera' i propri diritti a termine di legge.

Il presente disegno è di proprietà aziendale - La Società 'tutelera' i propri diritti a termine di legge.

Progressiva chilometrica	N.
Comuni	COMUNE
Province	PROVINCIA
Impianti	
Attraversamenti	TIPOLOGIA ATTRAVERSATA (SS n. ##, corso d'acqua, ferrovia, ecc.)
Strade - Piste - Piazzole	Dn N. Pn PIAZ.
Opere di sostegno / cons.	
Opere di drenaggio	
Inerbimenti	
Ripristini vegetazione	
Salvaguardia olivi	


	0	09/04/2021	EMISSIONE PER ENTI	V.PELLICCIA	F.VITALI	A.SPADACINI	
REV.	DATA	DESCRIZIONE			ELABORATO	VERIFICATO	APPROVATO
		PROGETTISTA Rif.FM: 110009-5D-DT-D-5232		COMMESSA 5721	UNITA' 005		
Met. Bretella 1 in Comune di Foggia DN 100 (4"), DP 75 bar				DISEGNO PG-D-1032			
OPERE DI MITIGAZIONE E RIPRISTINO				REVISIONE			
				FG. 1 DI 4	SCALA 1:10.000		

Met. BRETELLA 1
in Comune di Foggia
DN 100 (4"), DP 75 bar

0	09/04/2021	EMISSIONE PER ENTI	V.PELLICCIA	F.VITALI	A.SPADACINI
REV.	DATA	DESCRIZIONE	ELABORATO	VERIFICATO	APPROVATO
PROGETTISTA			Dis. 005-PG-D-1032		
 			Comm. 5721		
Rif.TFM: 110009-5D-DT-D-5232			Scala 1:10.000		

Foglio
2
di 4
Scala
1:10.000

OPERE DI MITIGAZIONE E RIPRISTINO

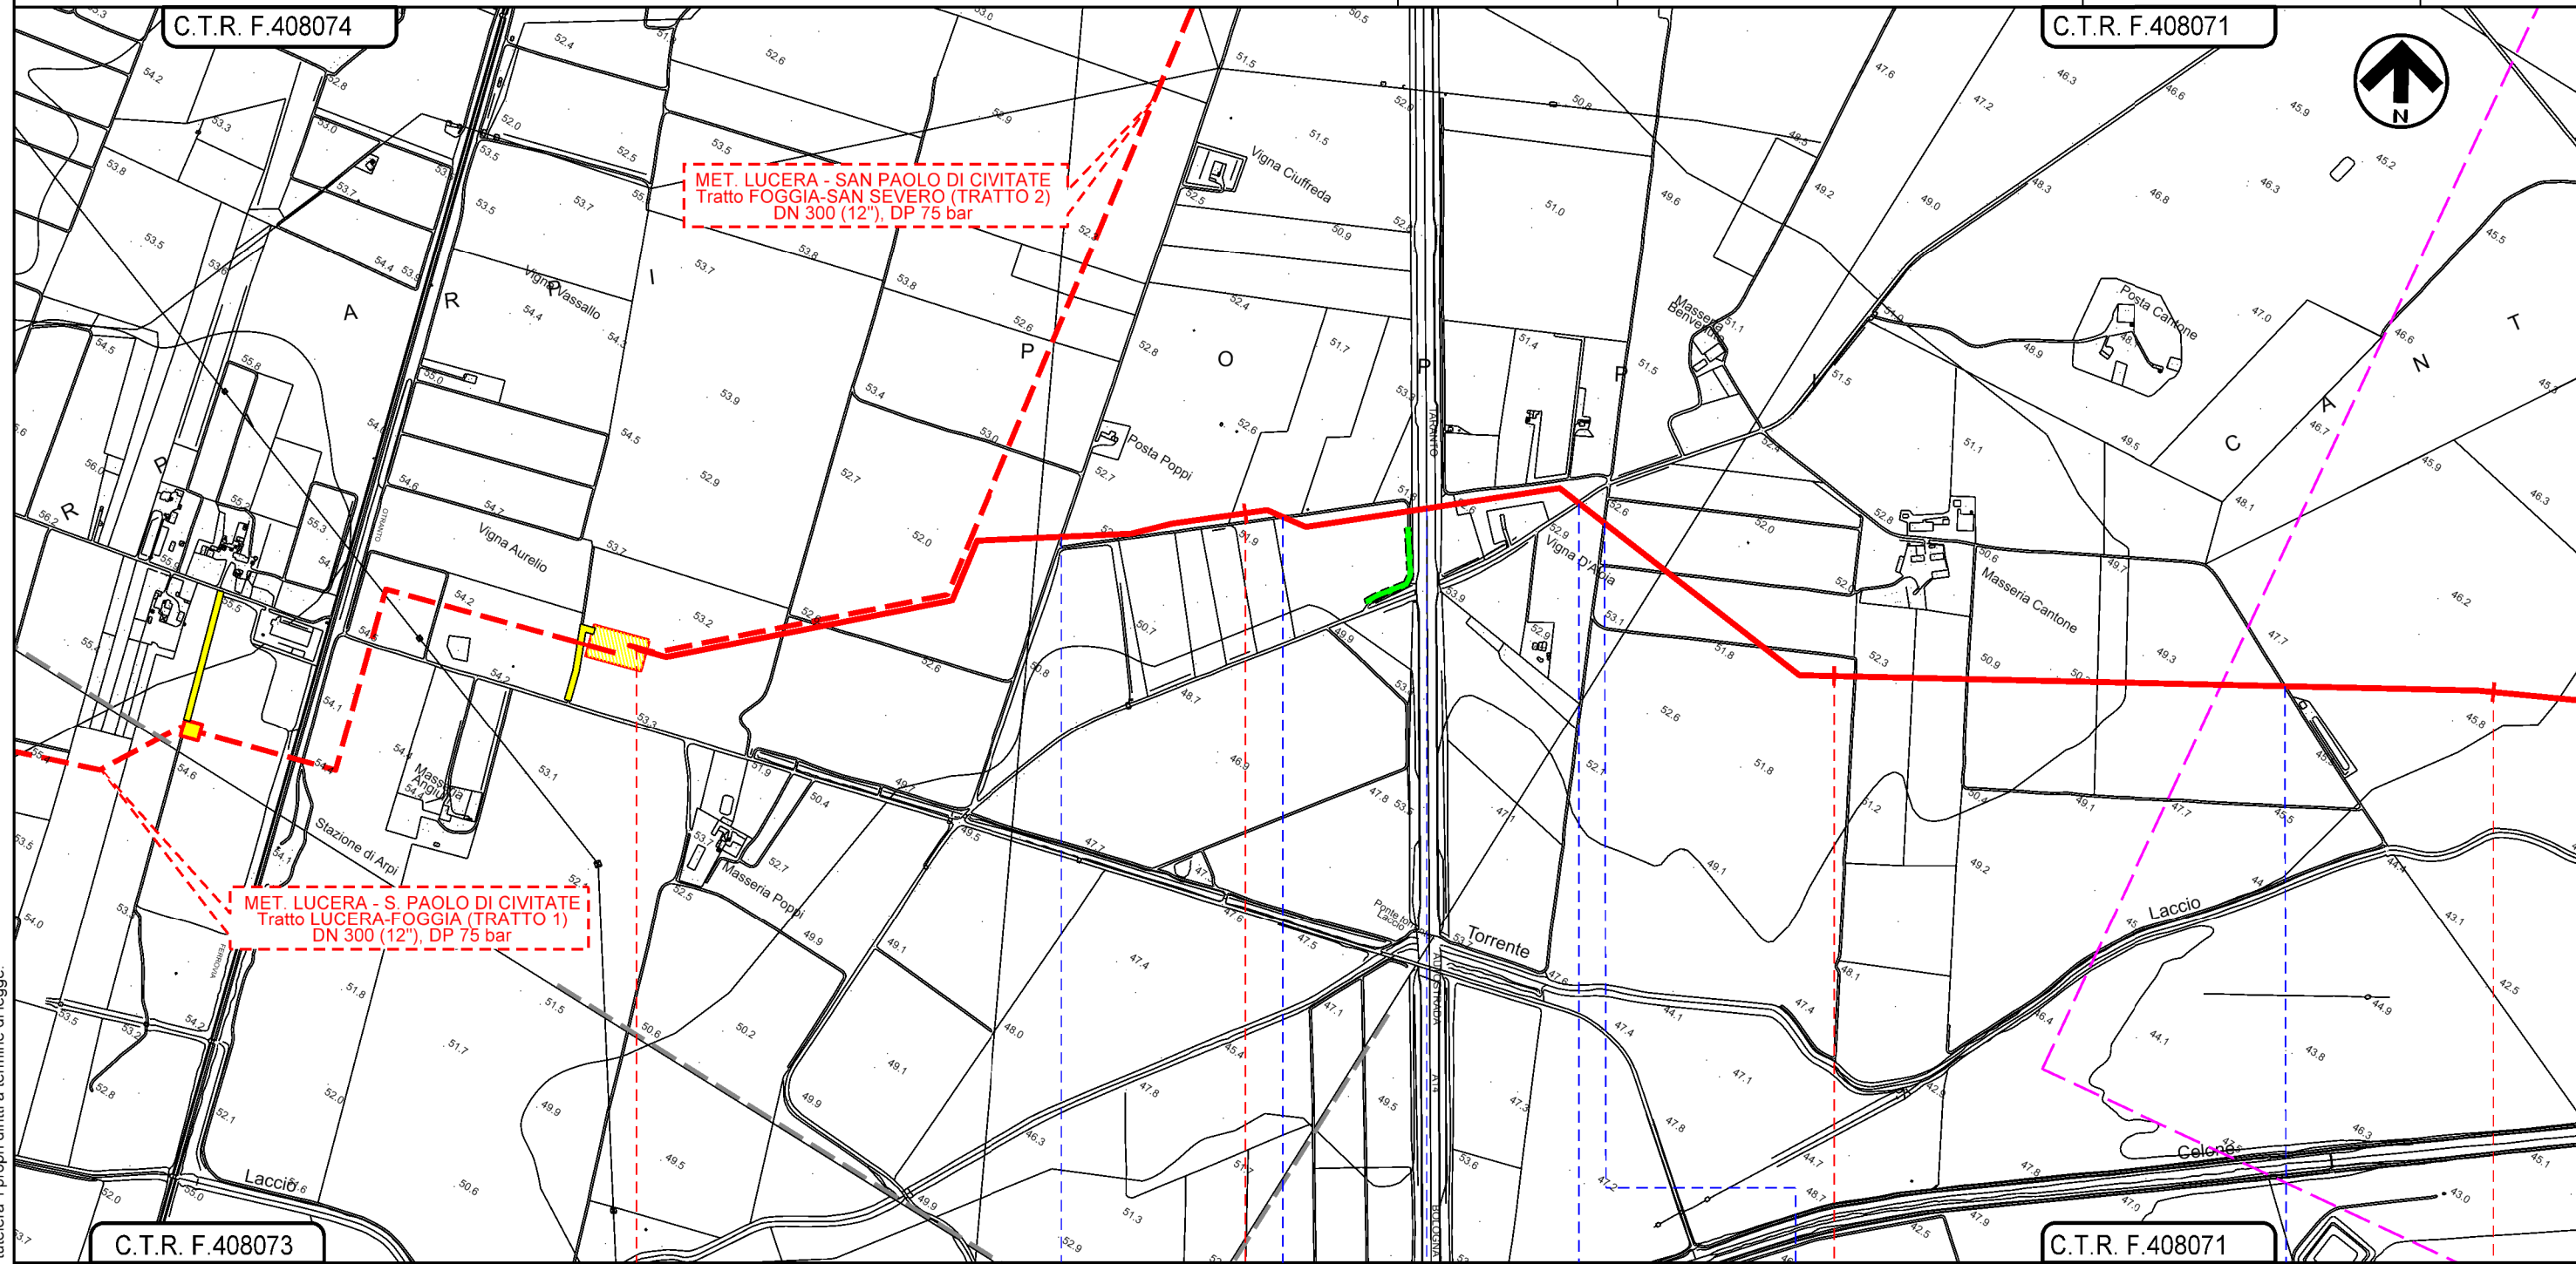

C.T.R. F.408073

C.T.R. F.408071

0+000 1 2 3


FOGGIA
FOGGIA

IMPIANTO N.6 in prog. su met. Lucera-S. Paolo C. (TR. 1)

-  Strada s.n.
-  Strada campestre
-  Autostrada A14 KM 549+262
-  SP 23 "Nicola Sprecacenero" (Tratturello Foggia - Sannicandro)
-  Strada s.n.
-  Strada campestre


Il presente disegno e' di proprieta' aziendale - La Societa' tutelera' i propri diritti a termine di legge.

Met. BRETELLA 1
in Comune di Foggia
DN 100 (4"), DP 75 bar






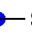
0	09/04/2021	EMISSIONE PER ENTI	V.PELLICCIA	F.VITALI	A.SPADACINI
REV.	DATA	DESCRIZIONE	ELABORATO	VERIFICATO	APPROVATO
PROGETTISTA			Dis. 005-PG-D-1032		
					
Rif.TFM: 110009-5D-DT-D-5232			Comm. 5721		

Foglio
3
di 4
Scala
1:10.000

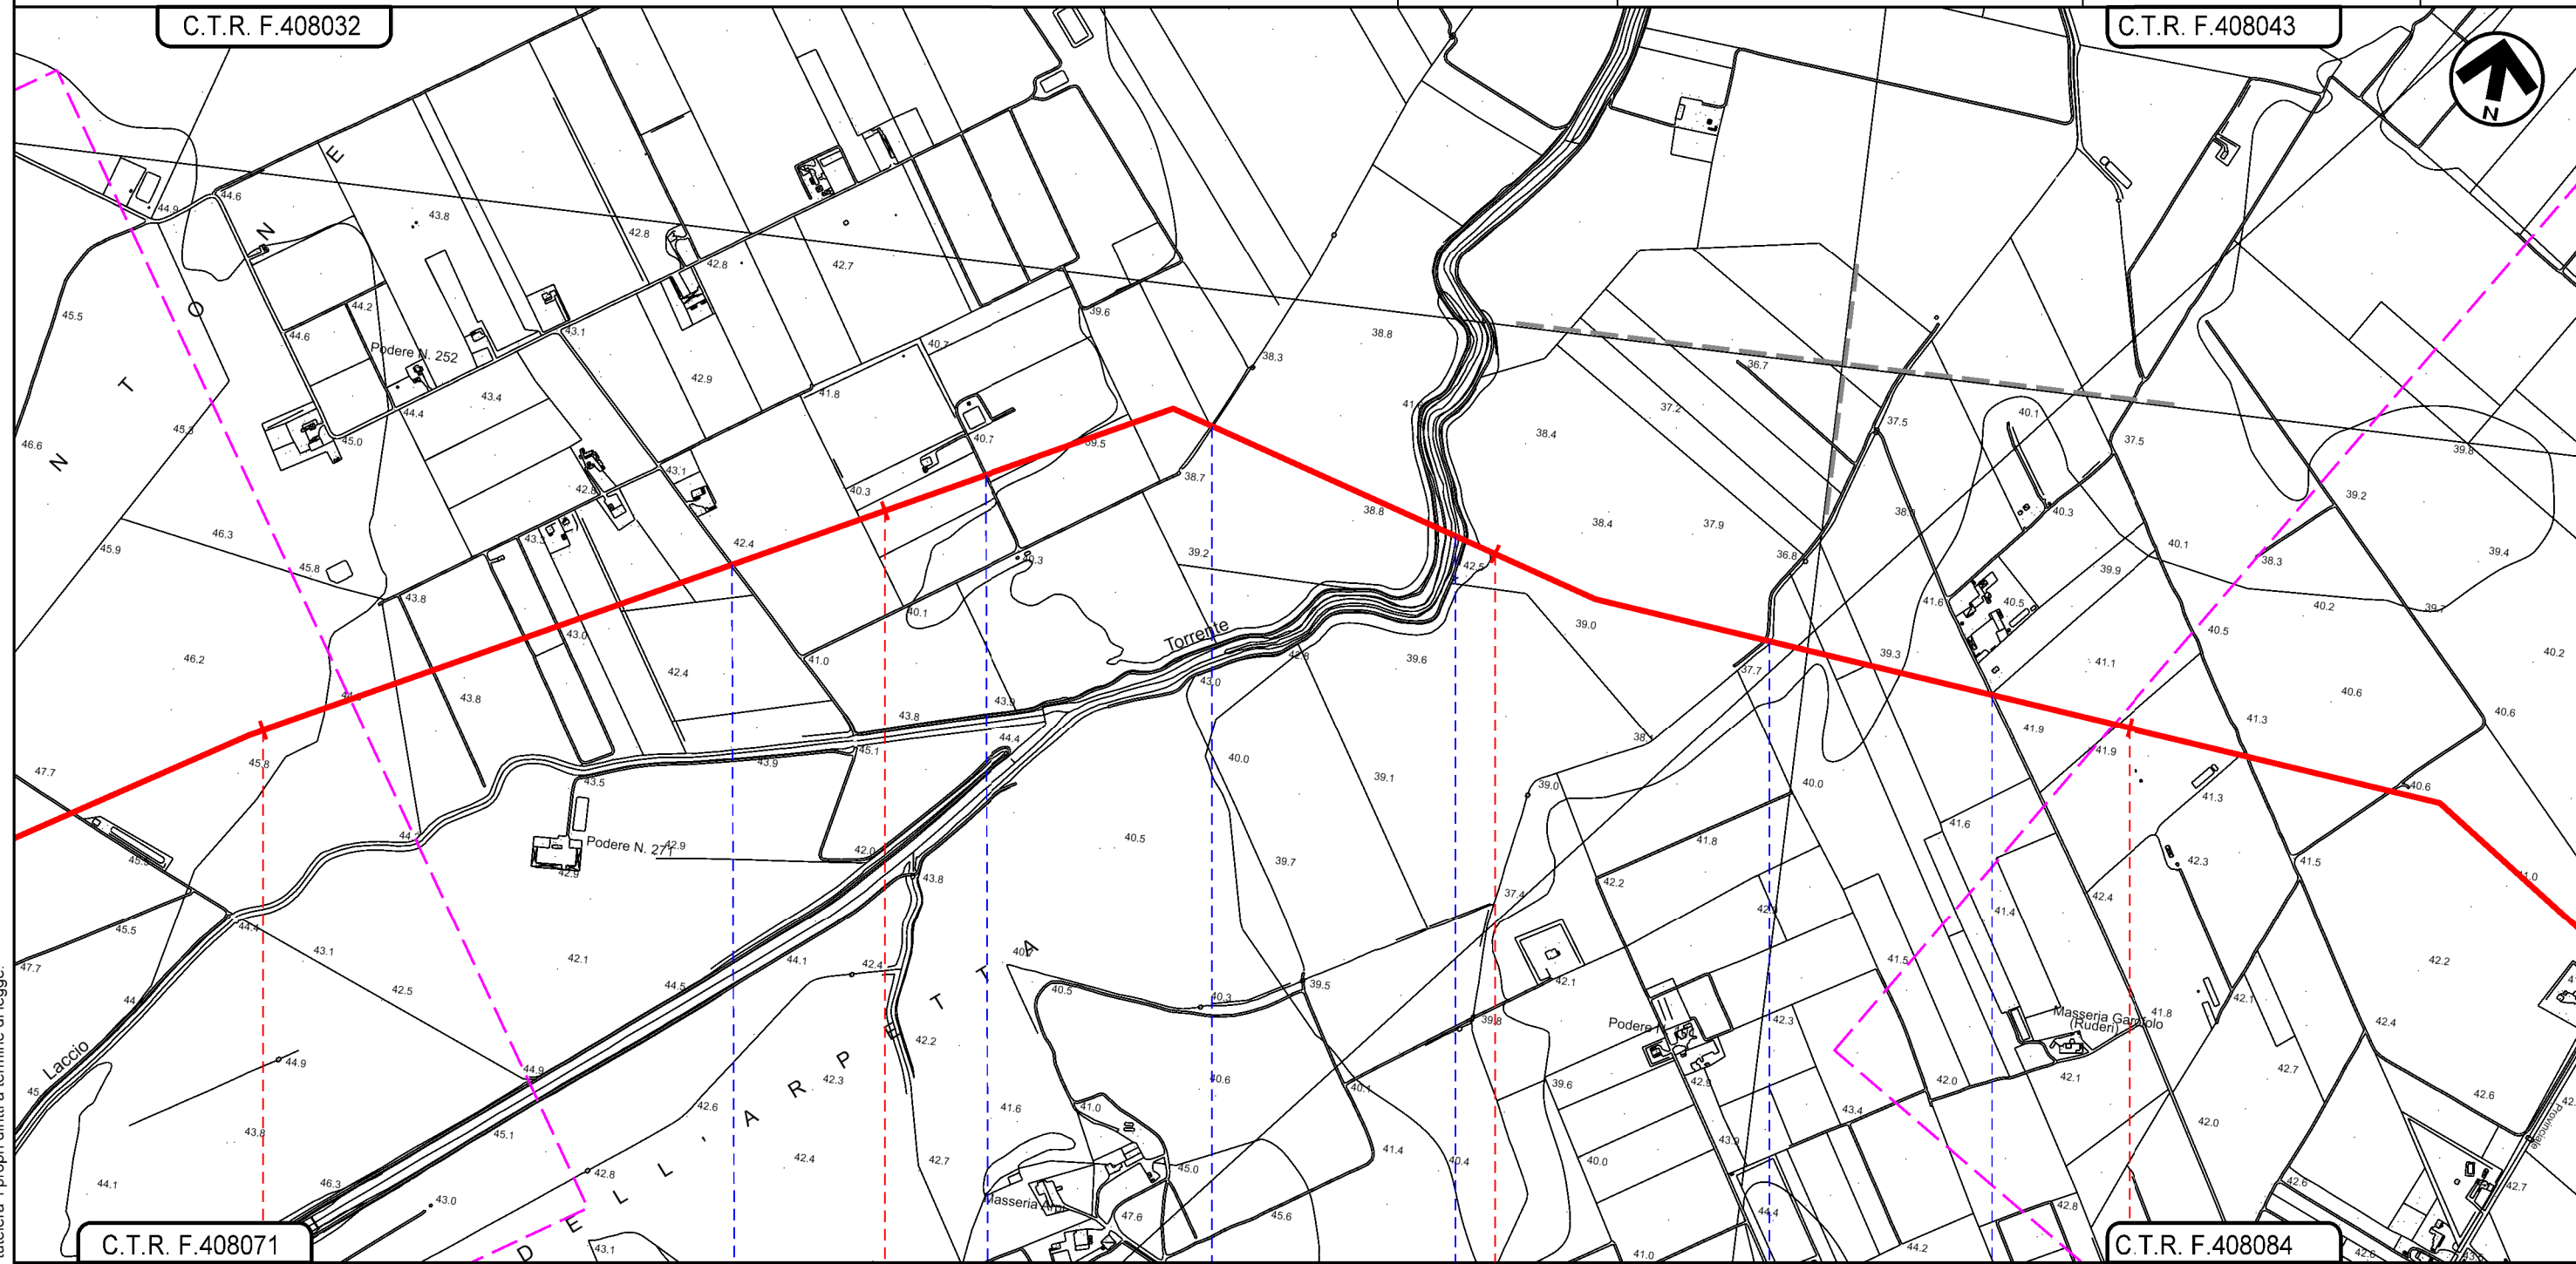OPERE DI MITIGAZIONE E RIPRISTINO



FOGGIA
FOGGIA

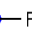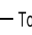
-  Strada senza nome
-  Strada campestre
-  Fossetto
-  Torrente Celone
-  Fosso
-  Strada senza nome

Il presente disegno e' di proprieta' aziendale - La Societa' tutelera' i propri diritti a termine di legge.

Met. BRETELLA 1
in Comune di Foggia
DN 100 (4"), DP 75 bar

0	09/04/2021	EMISSIONE PER ENTI	V.PELLICCIA	F.VITALI	A.SPADACINI
REV.	DATA	DESCRIZIONE	ELABORATO	VERIFICATO	APPROVATO
PROGETTISTA			Dis. 005-PG-D-1032		
 			Comm. 5721		
Società Gaudotti Italia S.p.A.			Rif.TFM: 110009-5D-DT-D-5232		

OPERE DI MITIGAZIONE E RIPRISTINO

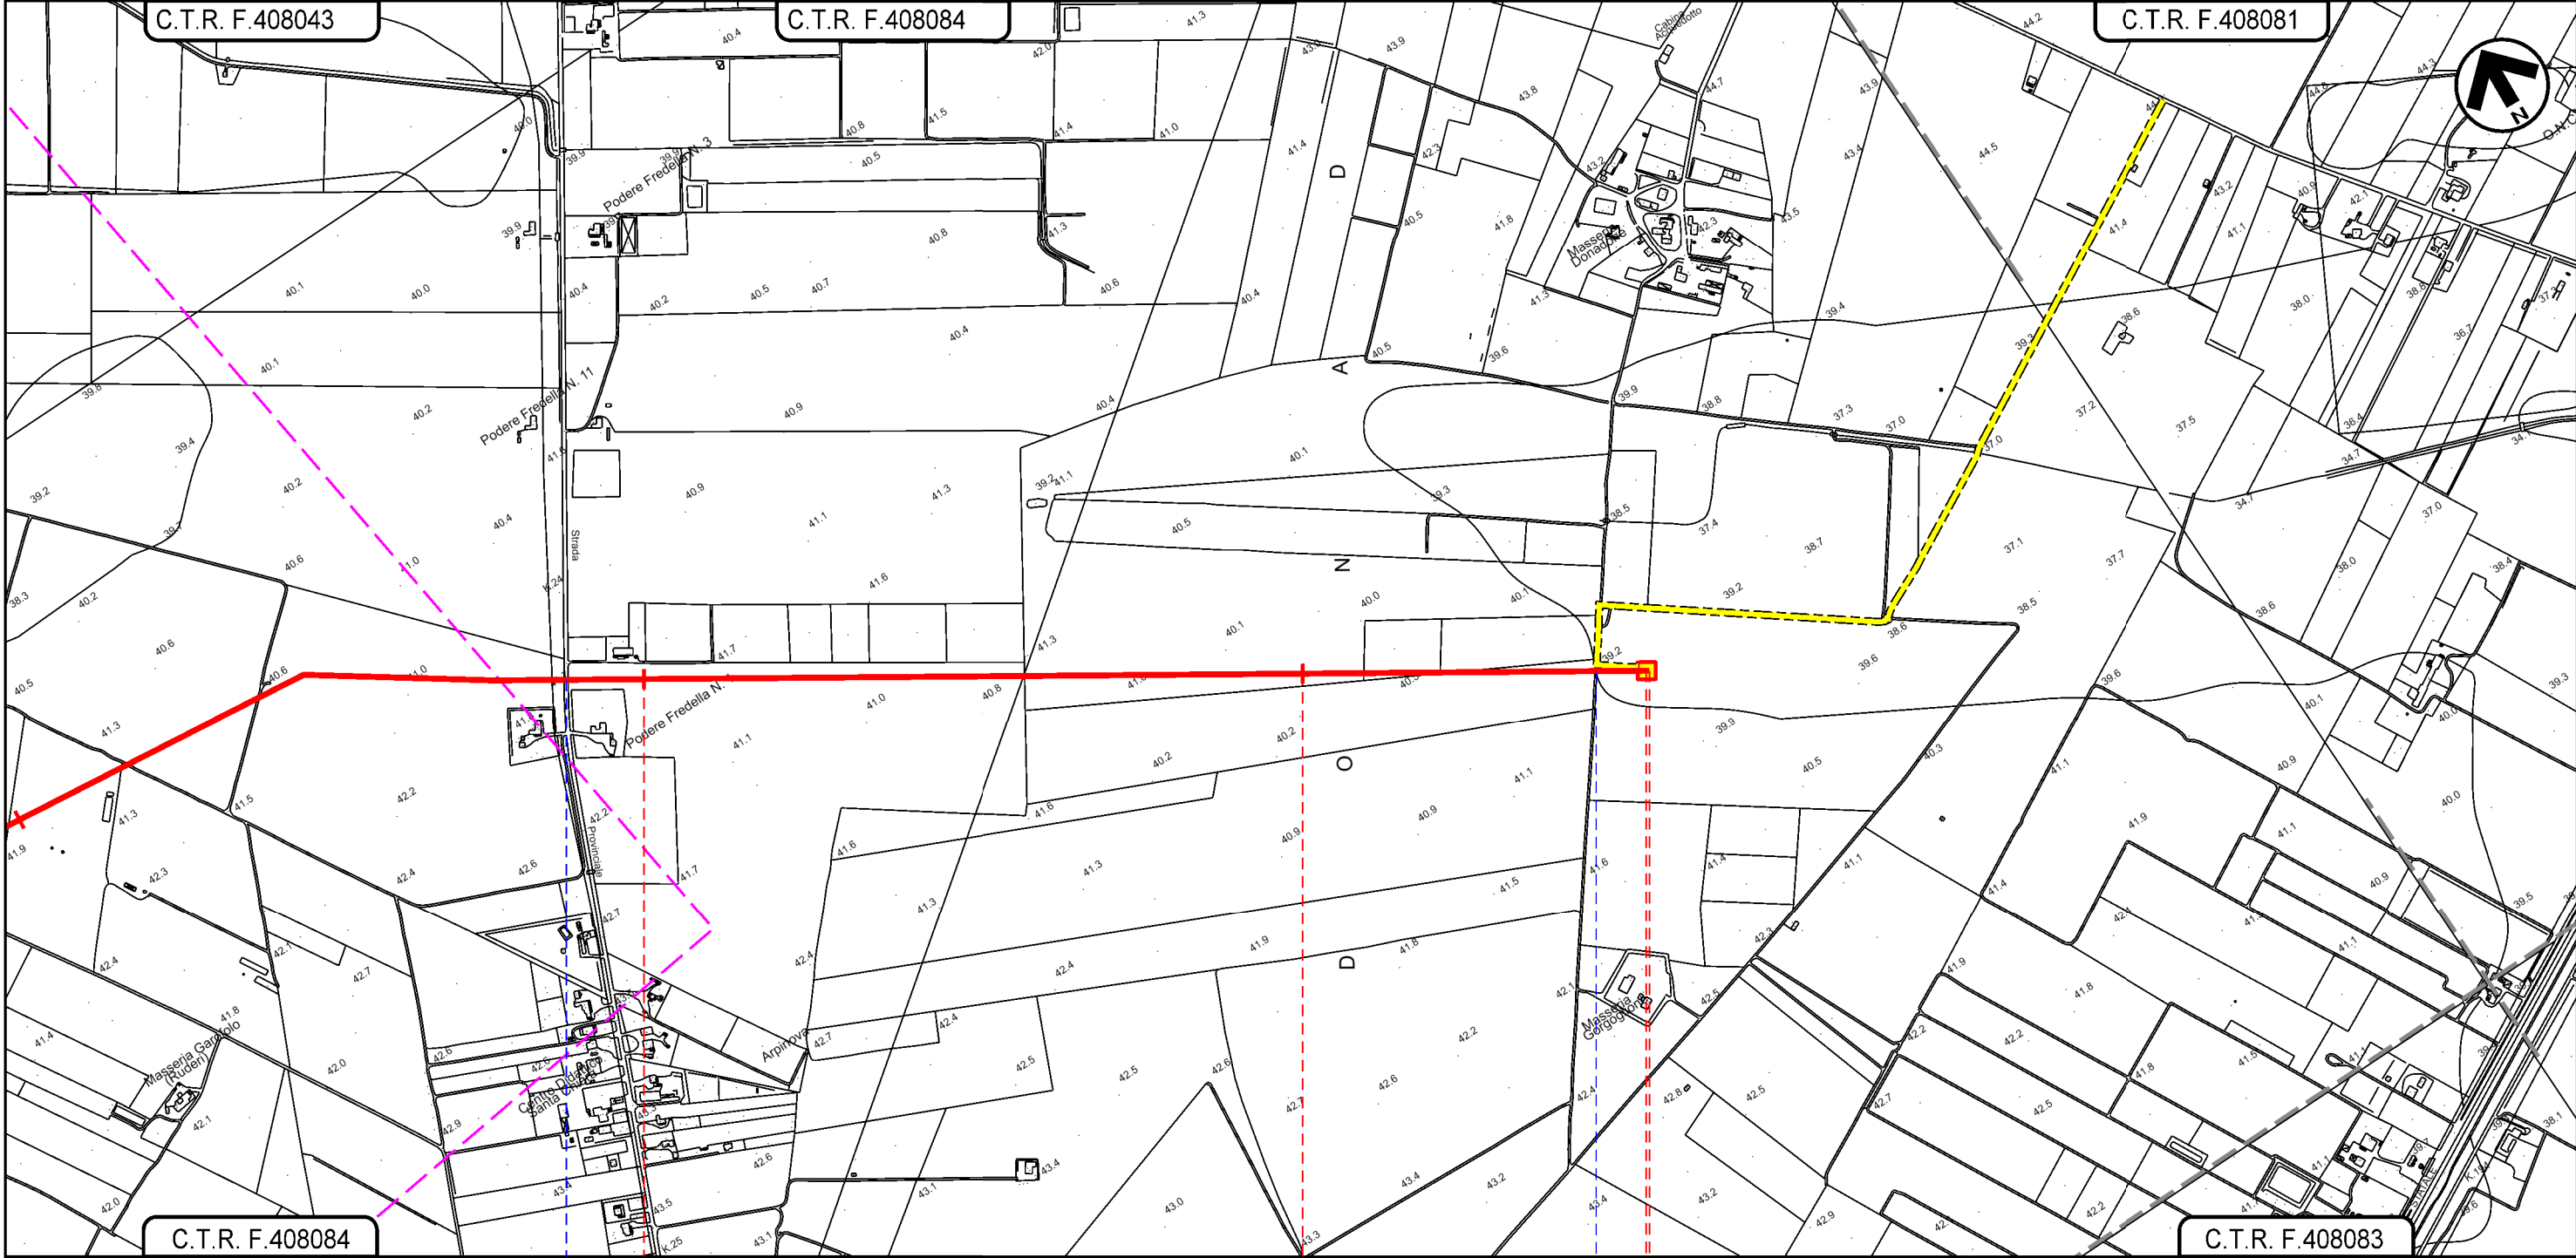

Il presente disegno e' di proprieta' aziendale - La Societa' tutelera' i propri diritti a termine di legge.

FOGGIA
FOGGIA

S.P. n.26 (Regio Tratturello Foggia Ciccalente)



Strada campestre



C.T.R. F.408084

C.T.R. F.408083

C.T.R. F.408043

C.T.R. F.408084

C.T.R. F.408081