


# LEGENDA

## SIMBOLOGIA CARTOGRAFICA

- Metanodotto in progetto
- Altro metanodotto in progetto
- Metanodotti SGI esistenti
- Altri Metanodotti esistenti
- Aree impianti stacco-terminale in progetto
- Aree impianti stacco-terminale SGI esistenti
- Limite sovrapposizione fogli
- T.O.C.
- Impianti di linea in progetto
- Strade di accesso provvisorio
- Strada di accesso all'impianto
- Adeguamento strade esistenti
- Piazzola di stoccaggio tubazioni
- Depositi temporanei

## SIMBOLOGIA MECCANICA

- Punto di intercettazione di linea (P.I.L.)
- Punto di intercettazione di derivazione importante (P.I.D.I.)
- Punto di intercettazione con discaggio di allacciamento (P.I.D.A.)
- Stazione predisposta per lancio e ricevimento PIG
- Impianto di riduzione/regolazione della pressione

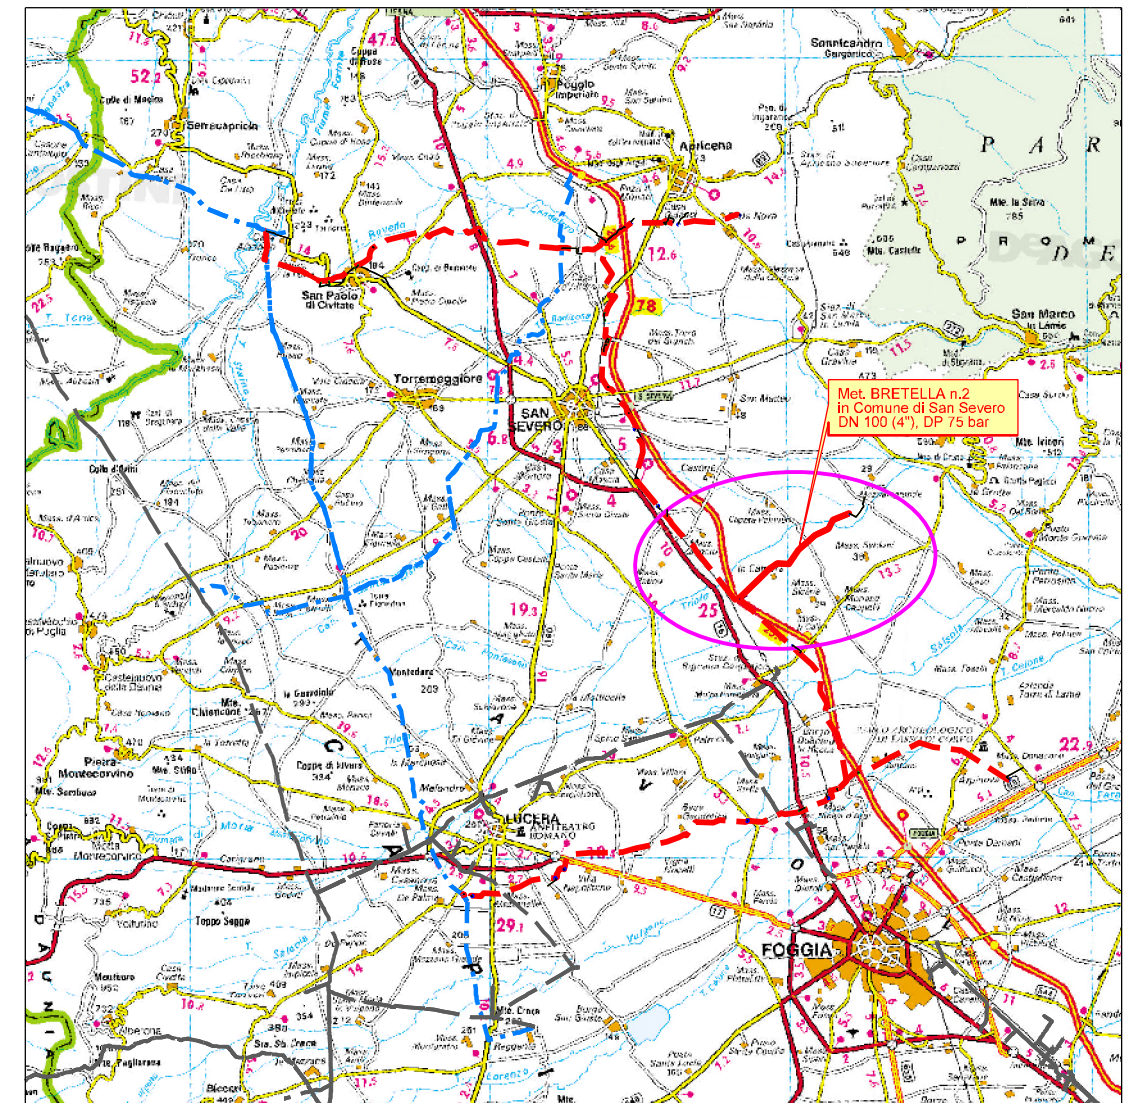

COROGRAFIA 1:350.000



Il presente disegno e' di proprieta' aziendale - La Societa' tutelera' i propri diritti a termine di legge.

Il presente disegno e' di proprieta' aziendale - La Societa' tutelera' i propri diritti a termine di legge.

Progressiva chilometrica	N.
Comuni	COMUNE
Province	PROVINCIA
Impianti	TIPO - N. - PROG.             TIPO - N. - PROG.   <i>in progetto su altro met.</i> TIPO - N. - ESISTENTE
Attraversamenti	TIPOLOGIA ATTRAVERSATA (SS n. #, corso d'acqua, ferrovia, ecc.)
Strade - Piste - Piazzole	ACCESSO IMPIANTI             ADEGUAMENTI STRADE             STRADE PROVVISORIE             DEPOSITI TEMPORANEI            Dn            N.            Piazz.            Pn
Opere di sostegno / cons.	
Opere di drenaggio	
Inerbimenti	
Ripristini vegetazione	
Salvaguardia olivi	


0	15/03/2021	EMISSIONE PER ENTI			V.PELLICCIA	F.VITALI	A.SPADACINI
REV.	DATA	DESCRIZIONE			ELABORATO	VERIFICATO	APPROVATO
		PROGETTISTA Società Gasdotti Italia S.p.A.            Rif.TFM: 110009-6D-DT-D-5232			COMMESSA 5721	UNITA' 006	
Met. Bretella 2 in Comune di San Severo DN 100 (4"), DP 75 bar				DISEGNO PG-D-1032			
				REVISIONE    0			
<b>OPERE DI MITIGAZIONE E RIPRISTINO</b>				FG.    1    DI    4			
				SCALA    1:10.000			

Met. BRETELLA 2  
in Comune di San Severo  
DN 100 (4"), DP 75 bar

0	15/03/2021	EMISSIONE PER ENTI	V.PELLICCIA	F.VITALI	A. SPADACINI
REV.	DATA	DESCRIZIONE	ELABORATO	VERIFICATO	APPROVATO
PROGETTISTA			Dis. 006-PG-D-1032		
 			Comm. 5721		
Rif.TFM: 110009-6D-DT-D-5232			Scala 1:10.000		

Foglio  
**2**  
di 4  
Scala  
1:10.000

OPERE DI MITIGAZIONE E RIPRISTINO

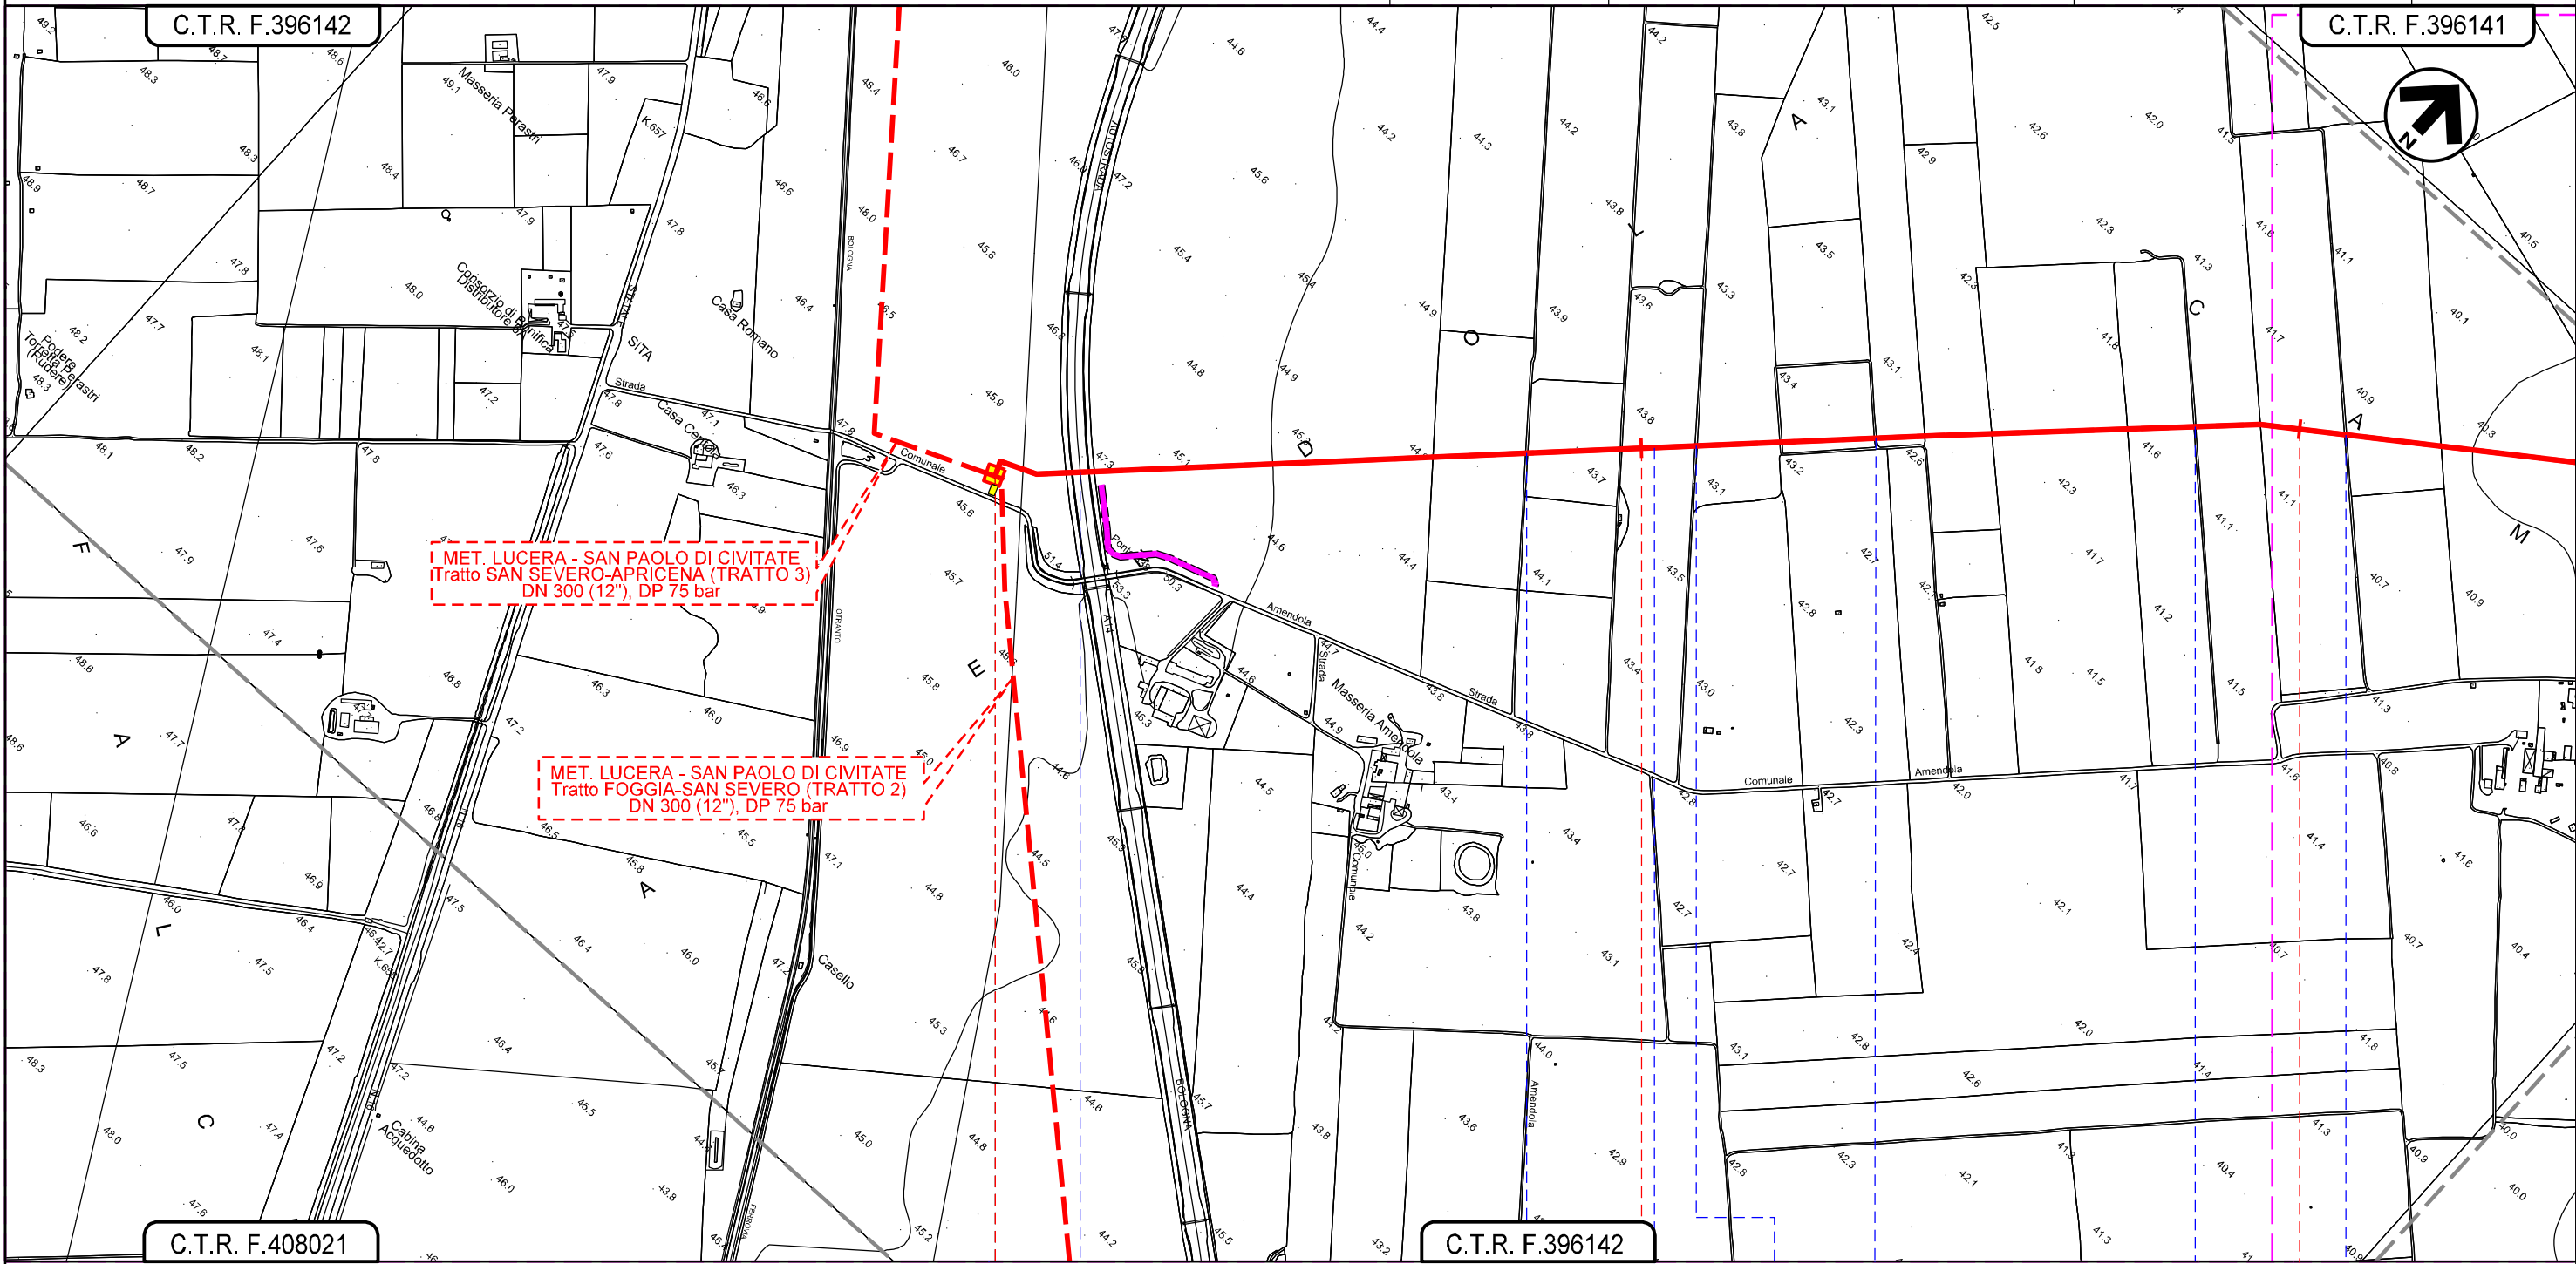

C.T.R. F.408021

C.T.R. F.396142

0+000

1

2

SAN SEVERO  
FOGGIA

FIDIN.8 in prog. su met. Lucera-S.Paolo C. (TR. 2)

Autostrada A14

Strada campestre Strada campestre Strada campestre Strada campestre Strada campestre Strada campestre


Il presente disegno e' di proprieta' aziendale - La Societa' tutelera' i propri diritti a termine di legge.

Met. BRETELLA 2  
in Comune di San Severo  
DN 100 (4"), DP 75 bar

OPERE DI MITIGAZIONE E RIPRISTINO

0	15/03/2021	EMISSIONE PER ENTI	V.PELLICCIA	F.VITALI	A.SPADACINI
REV.	DATA	DESCRIZIONE	ELABORATO	VERIFICATO	APPROVATO
PROGETTISTA			Dis.	006-PG-D-1032	
 			Comm.	5721	
				Rif.TFM: 110009-6D-DT-D-5232	

Foglio  
**3**  
di 4  
Scala  
1:10.000

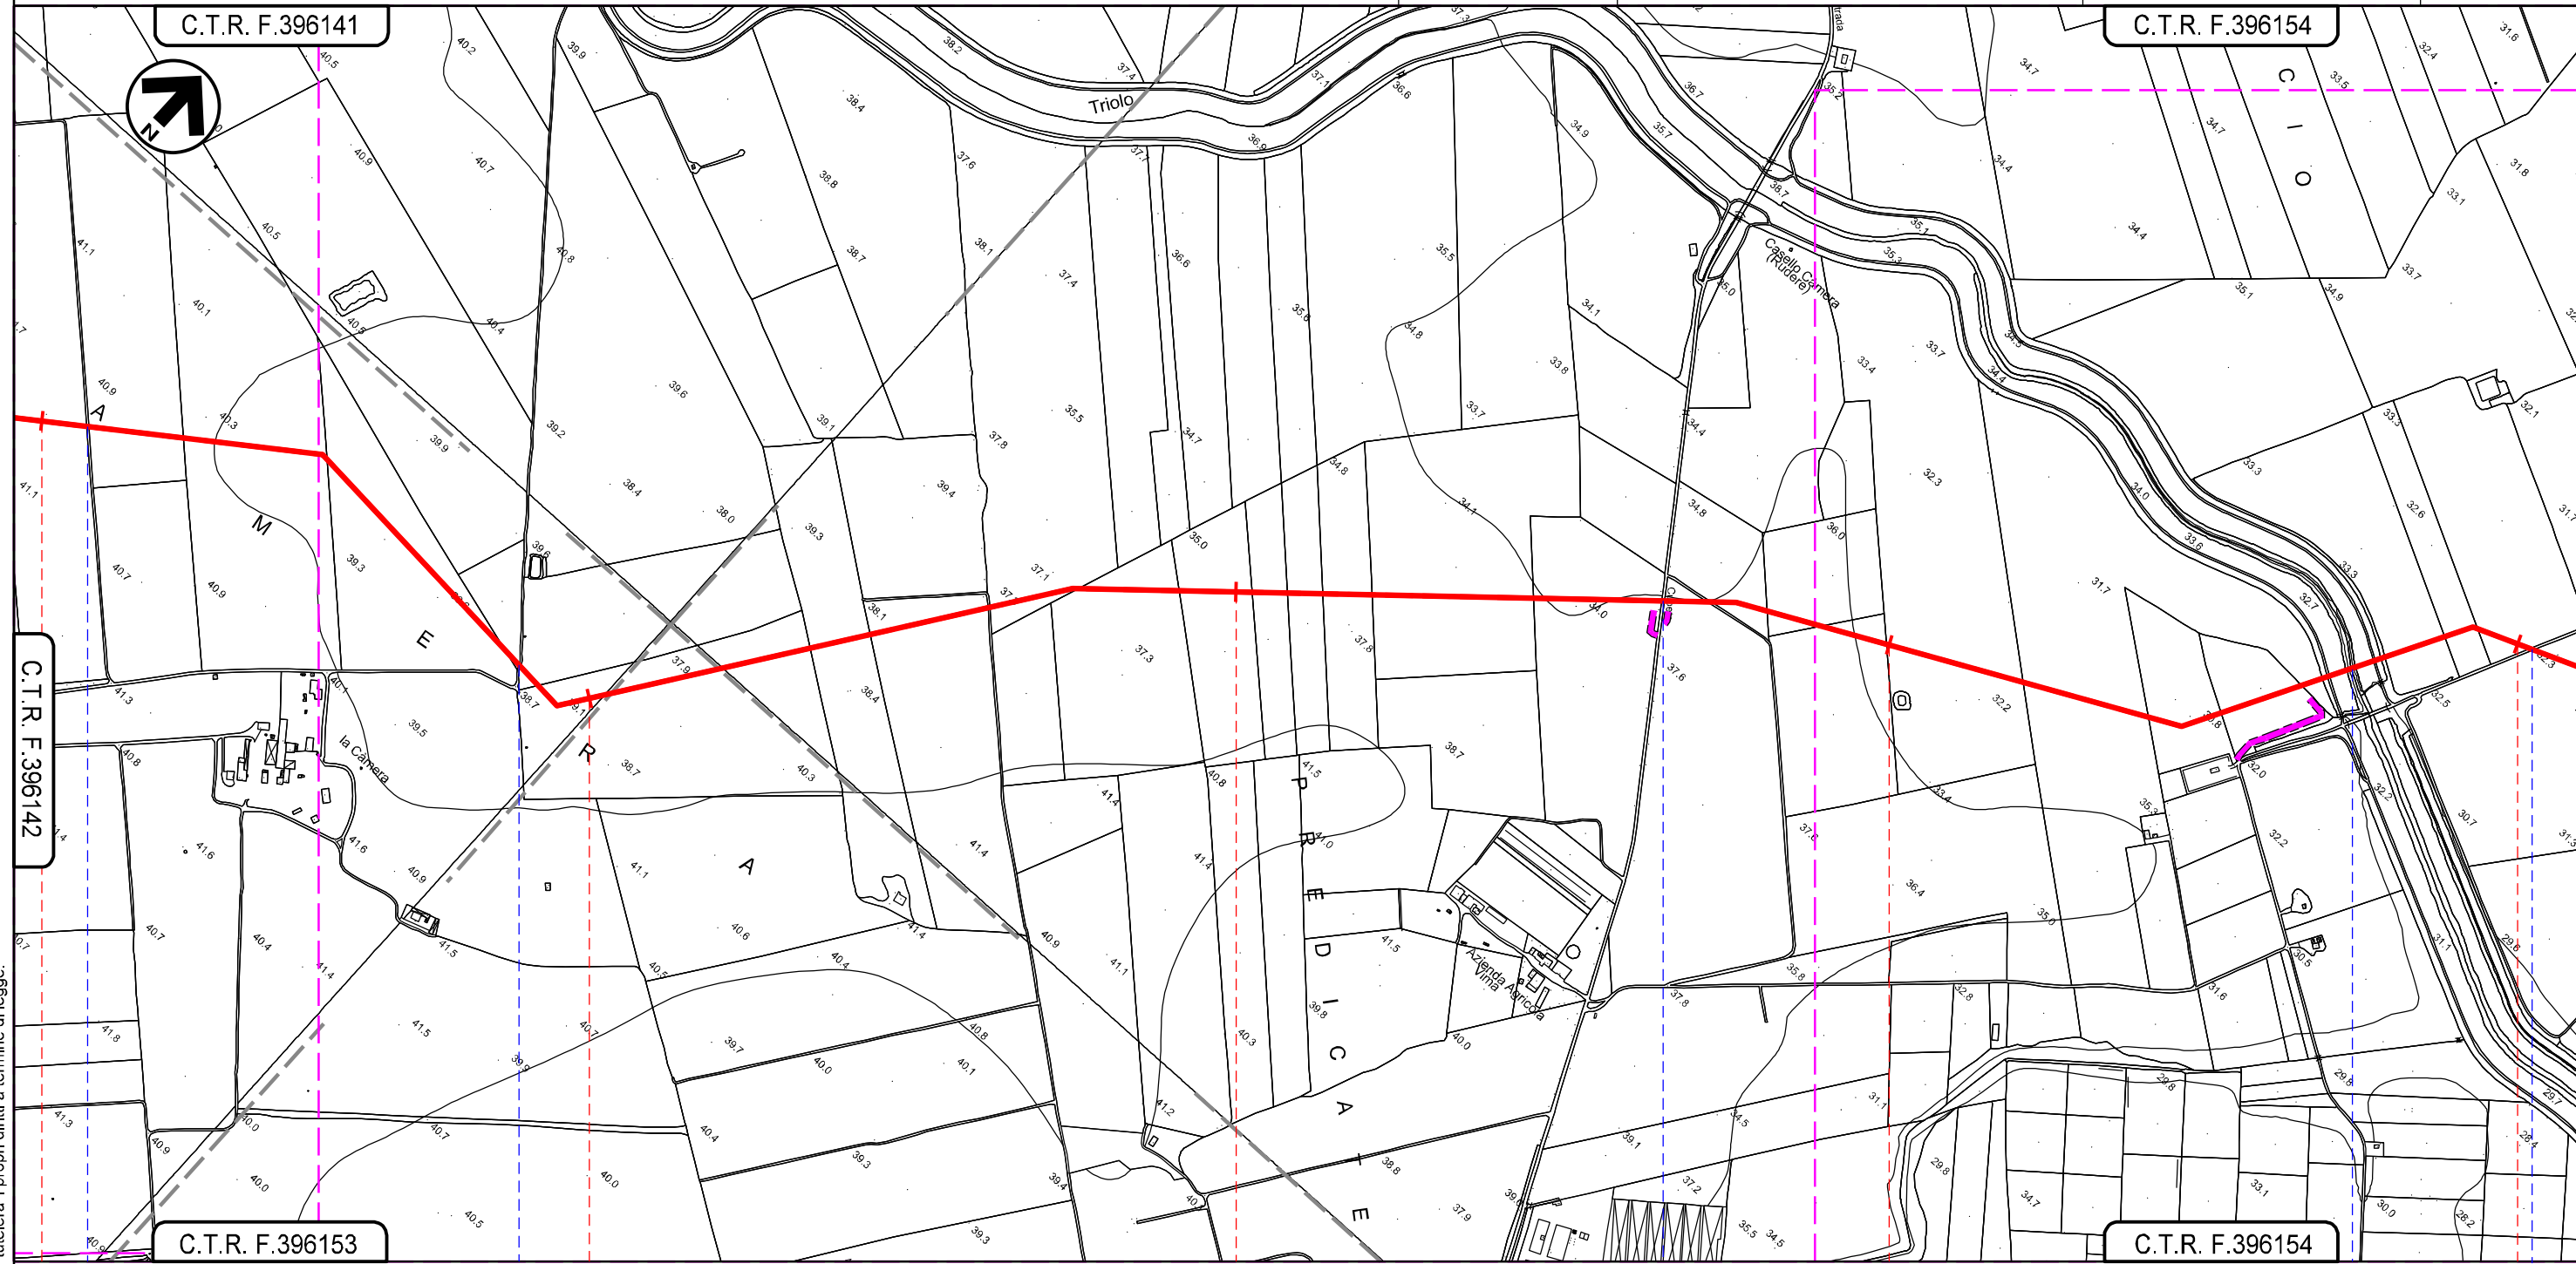



SAN SEVERO  
FOGGIA

-  Strada campestre
-  Strada campestre
-  S.P. n. 24
-  Torrente Triolo
-  Strada sterrata


Il presente disegno e' di proprieta' aziendale - La Societa' tutelera' i propri diritti a termine di legge.

Met. BRETELLA 2  
in Comune di San Severo  
DN 100 (4"), DP 75 bar

0	15/03/2021	EMISSIONE PER ENTI	V.PELLICCIA	F.VITALI	A.SPADACINI
REV.	DATA	DESCRIZIONE	ELABORATO	VERIFICATO	APPROVATO
PROGETTISTA			Dis. 006-PG-D-1032		
 			Comm. 5721		
Rif.TFM: 110009-6D-DT-D-5232			Scala 1:10.000		

Foglio  
**4**  
di 4  
Scala  
1:10.000

OPERE DI MITIGAZIONE E RIPRISTINO

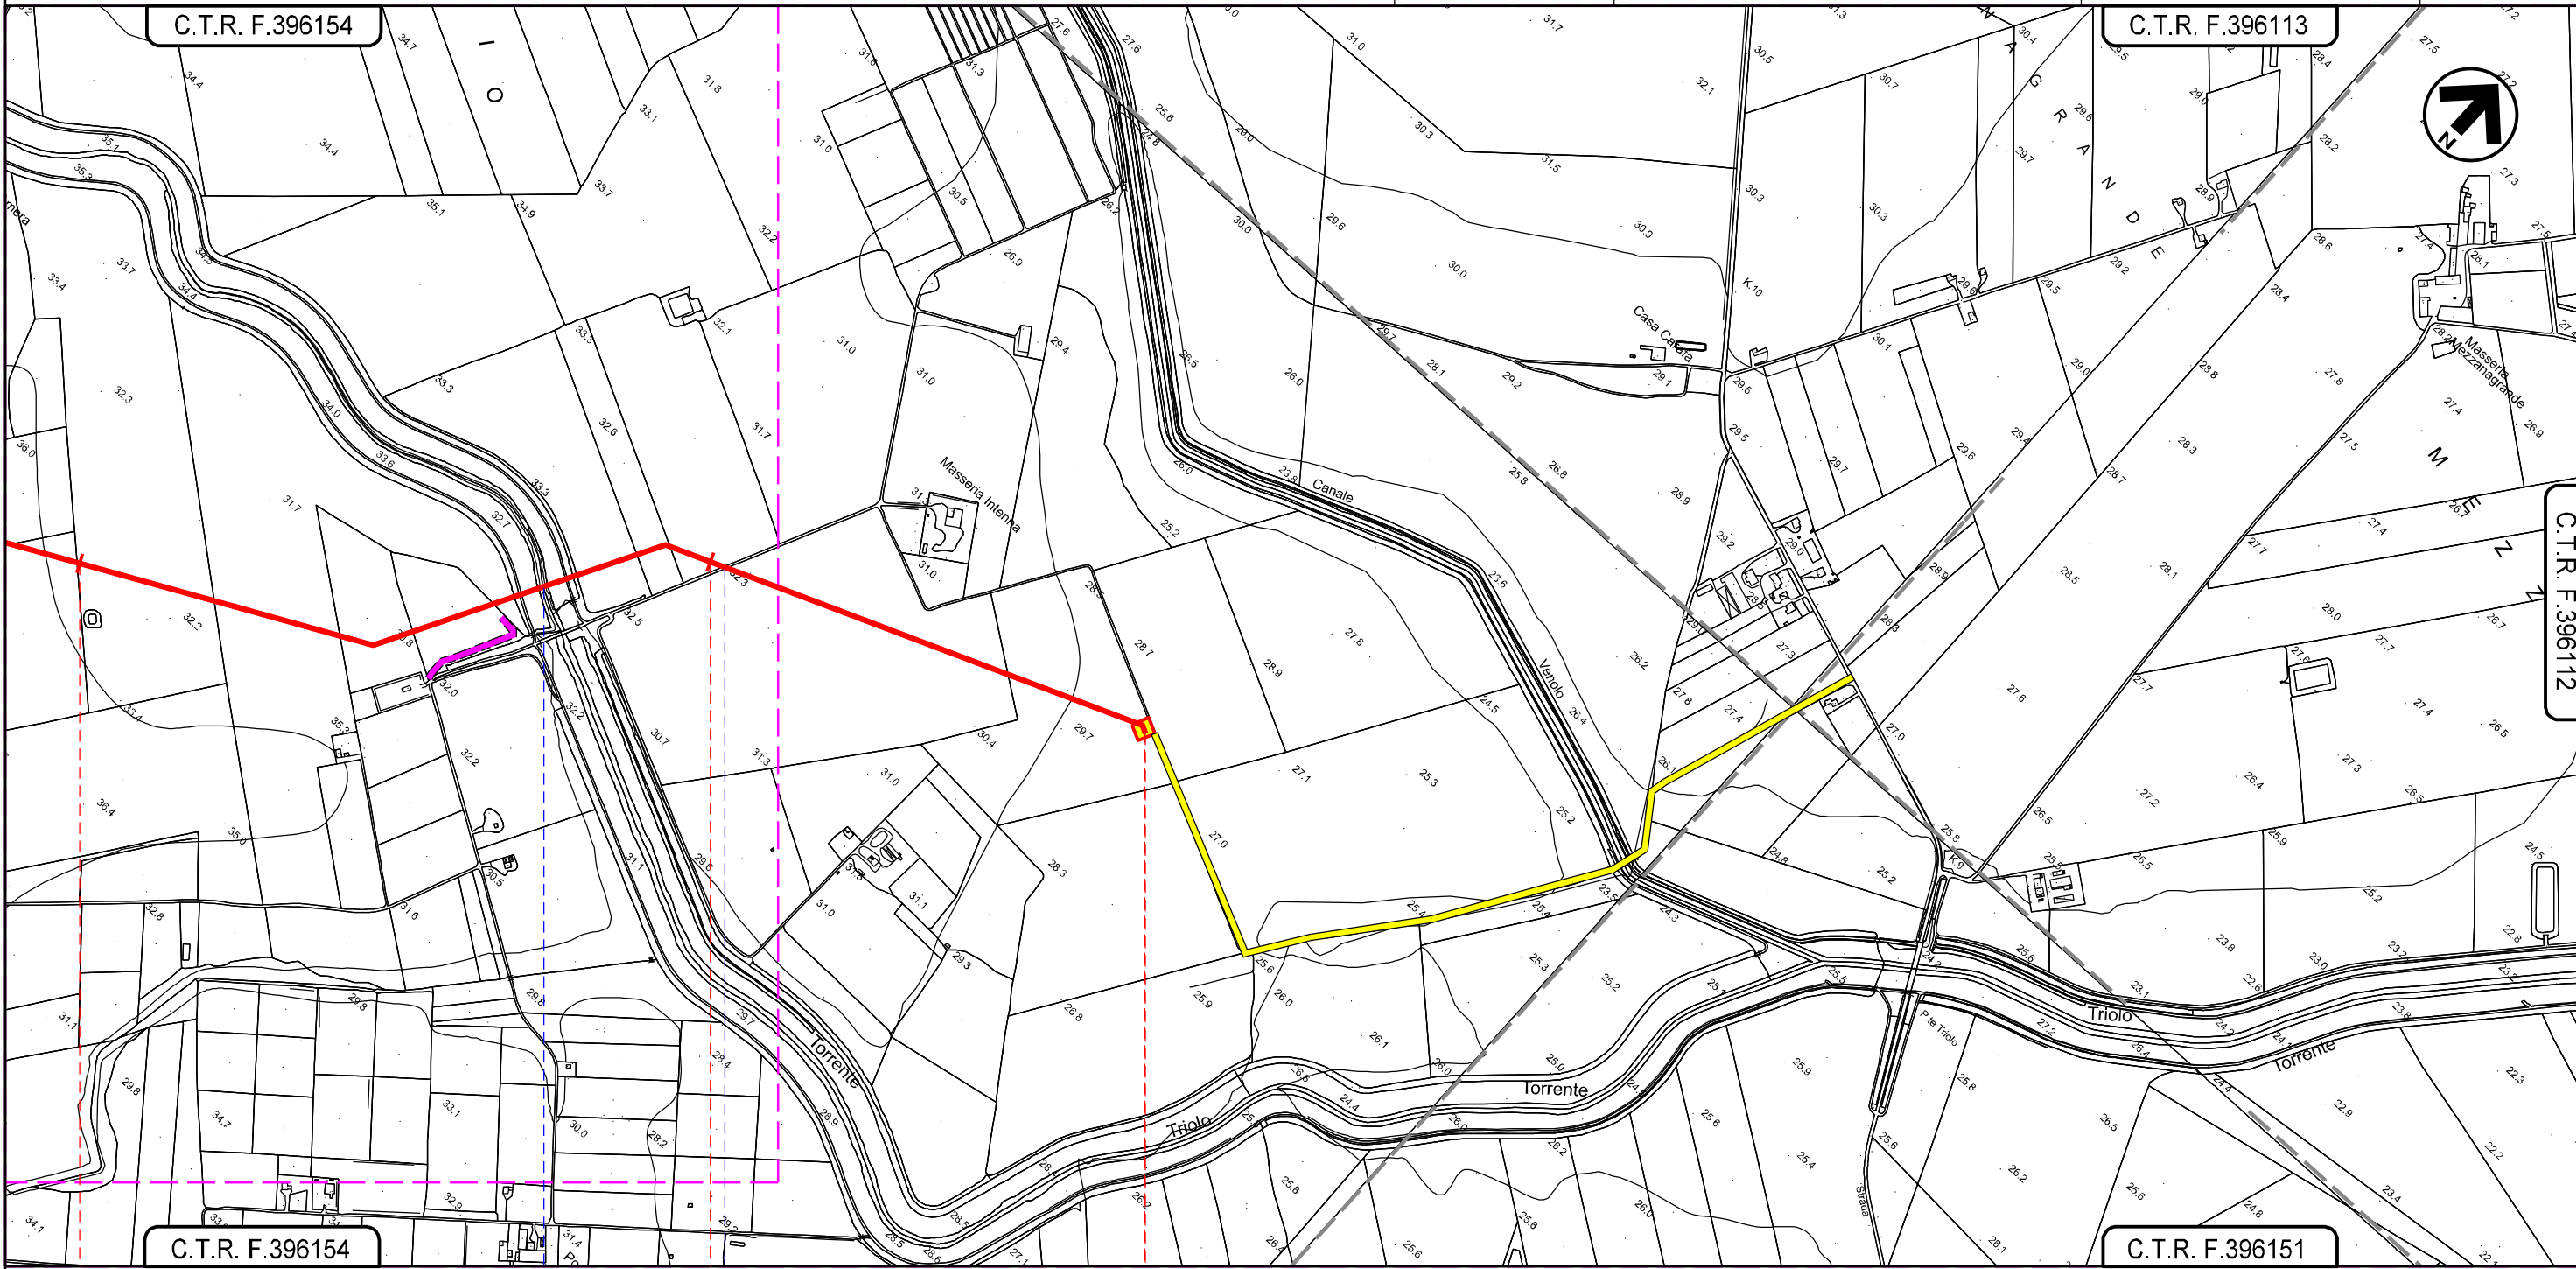

Il presente disegno e' di proprieta' aziendale - La Societa' tutelera' i propri diritti a termine di legge.

5 6 6+709

SAN SEVERO  
FOGGIA

Torrente Triolo

Strada sterrata

