


METANODOTTO LUCERA - SAN PAOLO DI CIVITATE
 Tratto LUCERA - FOGGIA (TRATTO 1)
 DN 300 (12"), DP 75 bar

0	15/03/2021	EMISSIONE PER ENTI	V.PELICCIA	F.VITALI	A.SPADACINI
REV.	DATA	DESCRIZIONE	ELABORATO	VERIFICATO	APPROVATO
PROGETTISTA			Dis. 001-PG-D-1029		
 			Comm. 5721		
Rif.TFM: 110009-1D-DT-D-5229			Scala 1:10.000		

Foglio
2
 di 7
 Foglio
 2
 di 7
 Scala
 1:10.000

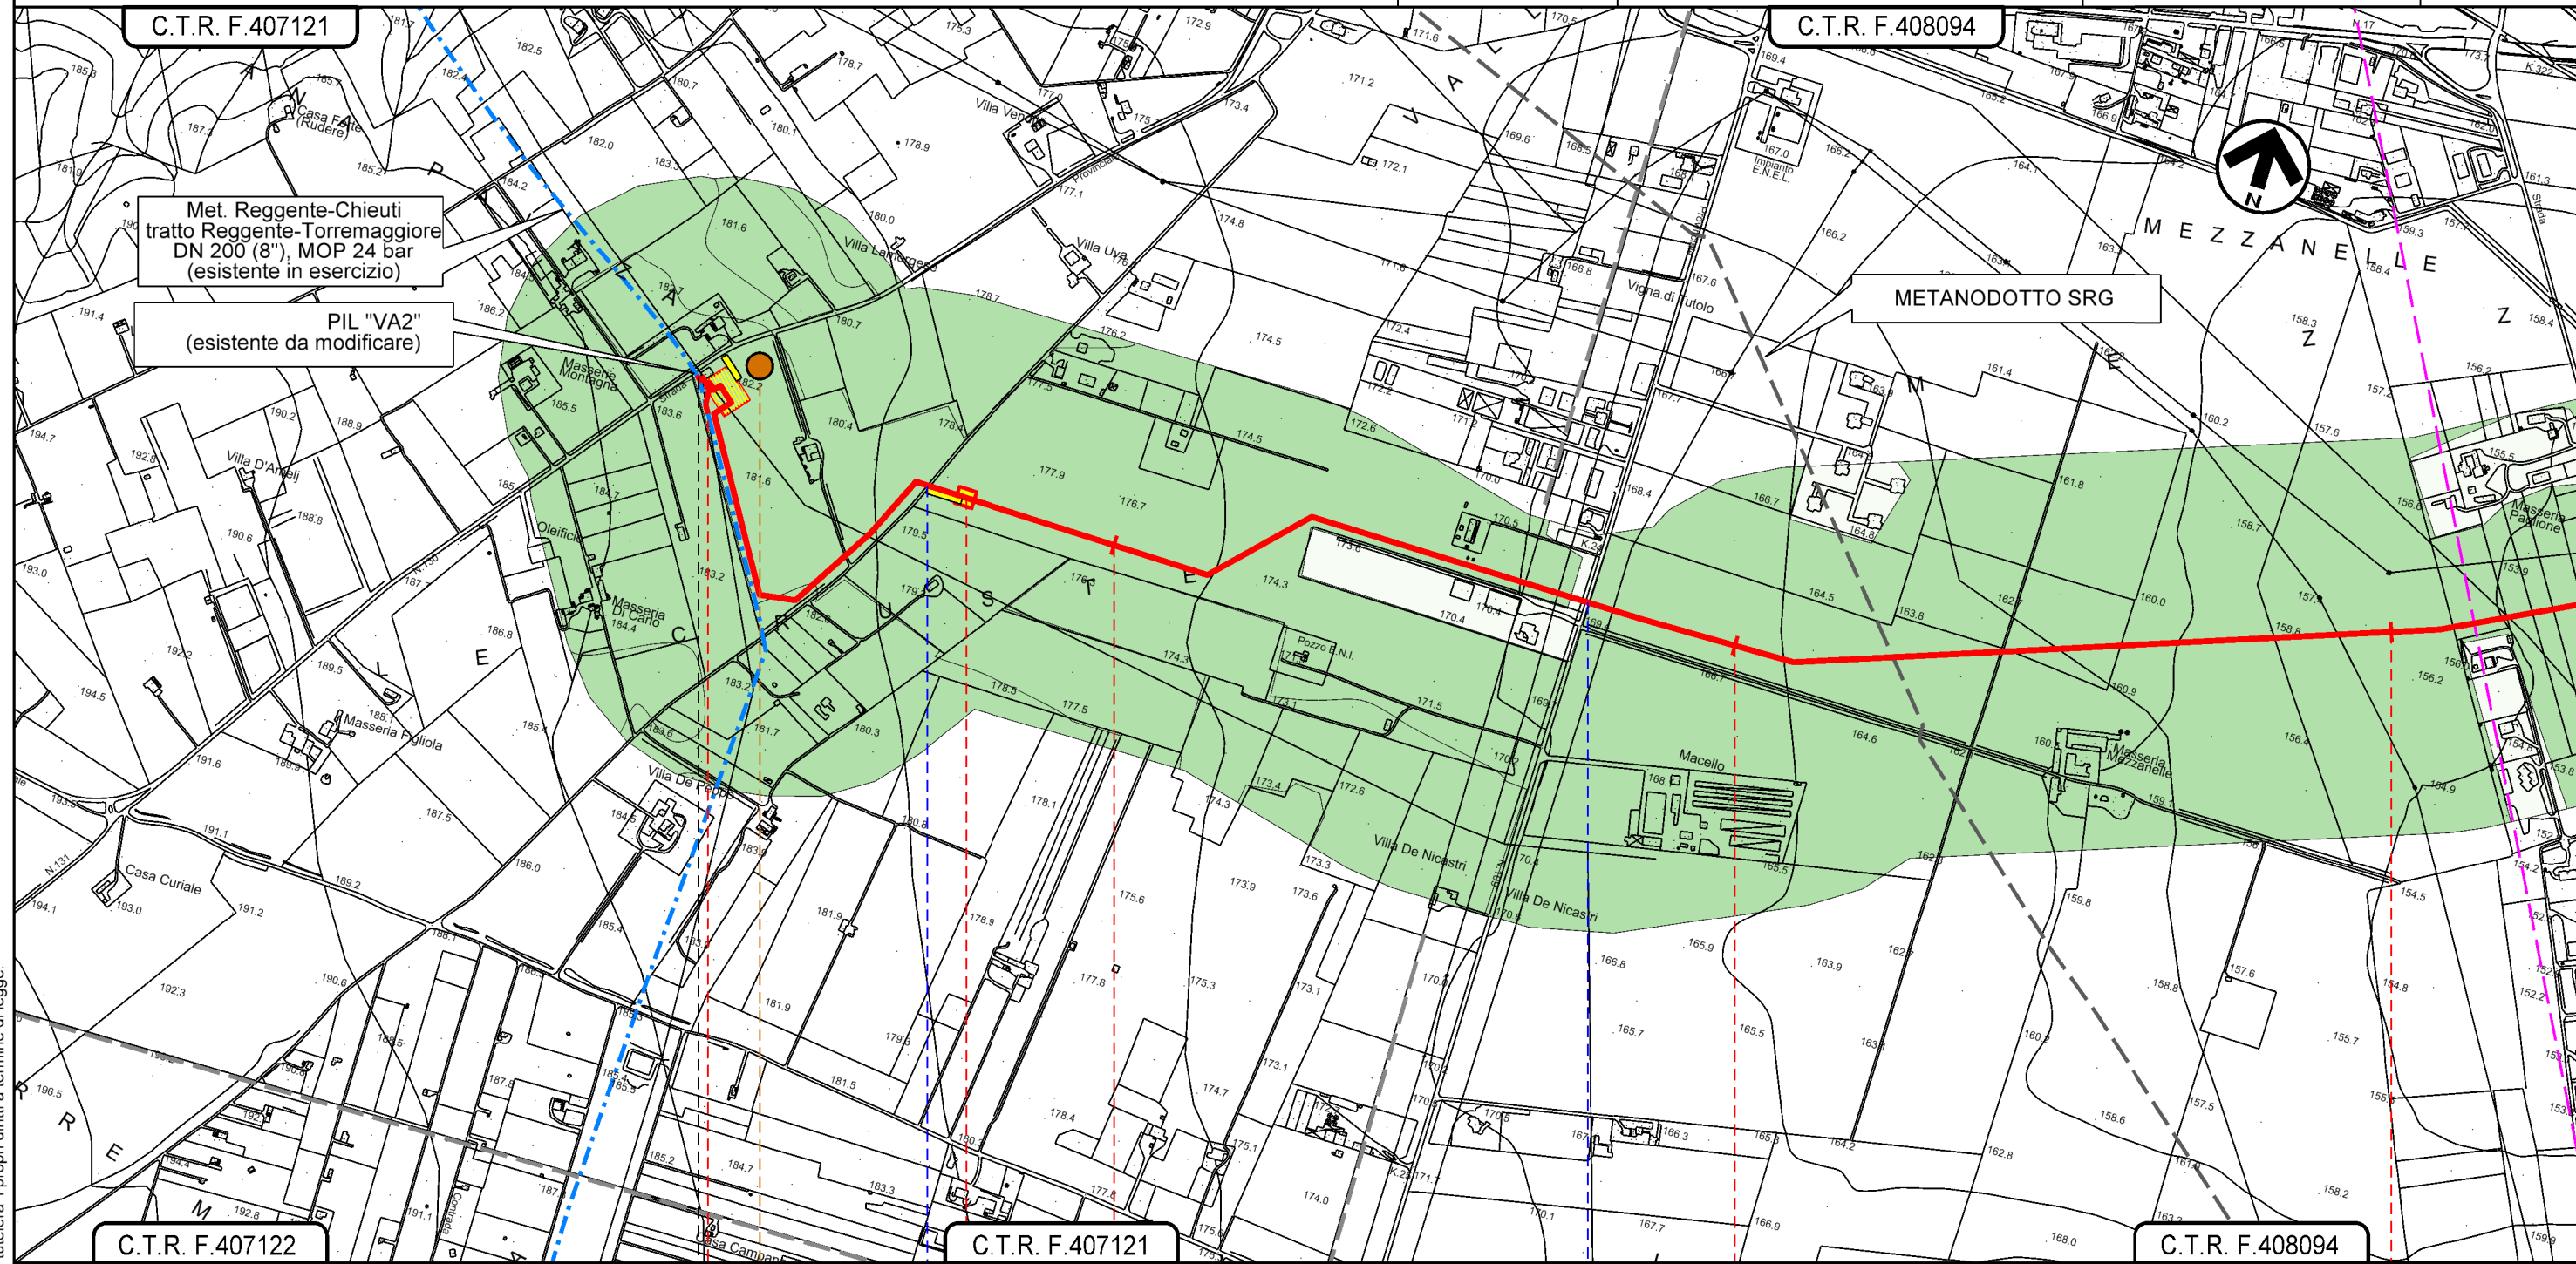


CARTA DEL VALORE FAUNISTICO (IDONEITA' FAUNISTICA)






C.T.R. F.407122 C.T.R. F.407121 C.T.R. F.408094 C.T.R. F.408094

0+000 1 2 3

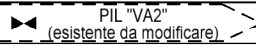LUCERA
 FOGGIA

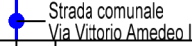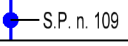


Il presente disegno e' di proprieta' aziendale - La Societa' tutelera' i propri diritti a termine di legge.

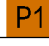METANODOTTO LUCERA - SAN PAOLO DI CIVITATE
 Tratto LUCERA - FOGGIA (TRATTO 1)
 DN 300 (12"), DP 75 bar

0	15/03/2021	EMISSIONE PER ENTI	V.PELLICCIA	F.VITALI	A.SPADACINI
REV.	DATA	DESCRIZIONE	ELABORATO	VERIFICATO	APPROVATO
PROGETTISTA			Dis. 001-PG-D-1029		
 			Comm. 5721		
Rif.TFM: 110009-1D-DT-D-5229			Scala 1:10.000		

Foglio
3
 di 7
 Scala
 1:10.000


CARTA DEL VALORE FAUNISTICO (IDONEITA' FAUNISTICA)

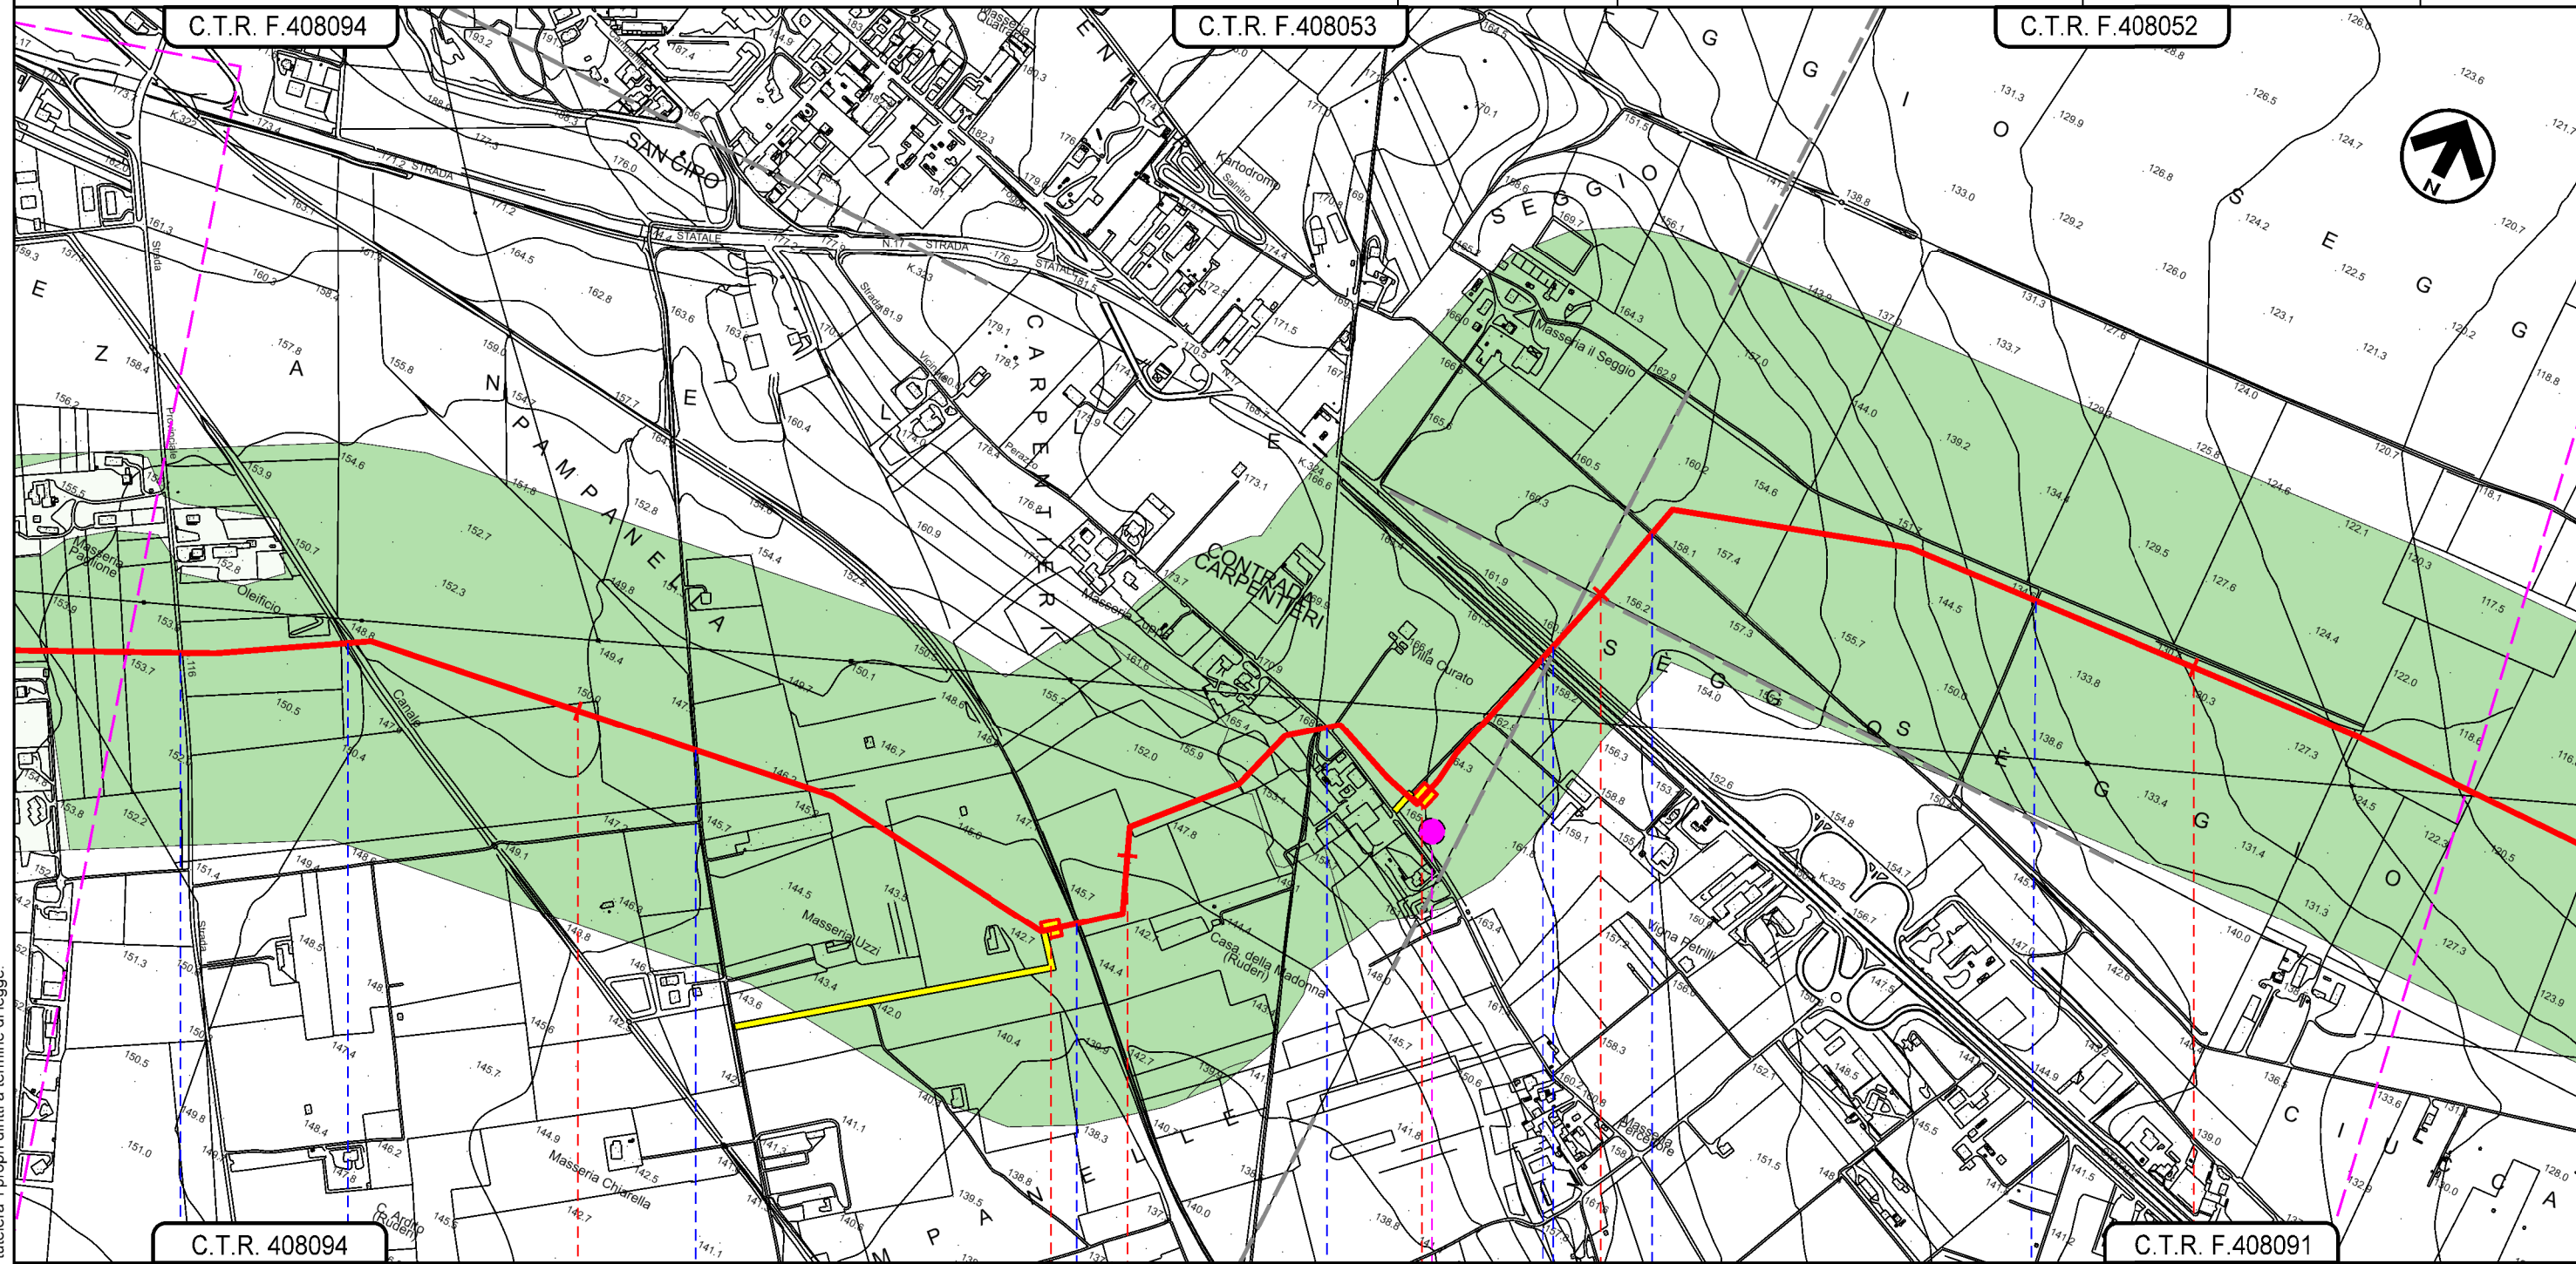

C.T.R. 408094

C.T.R. F.408091

LUCERA
 FOGGIA

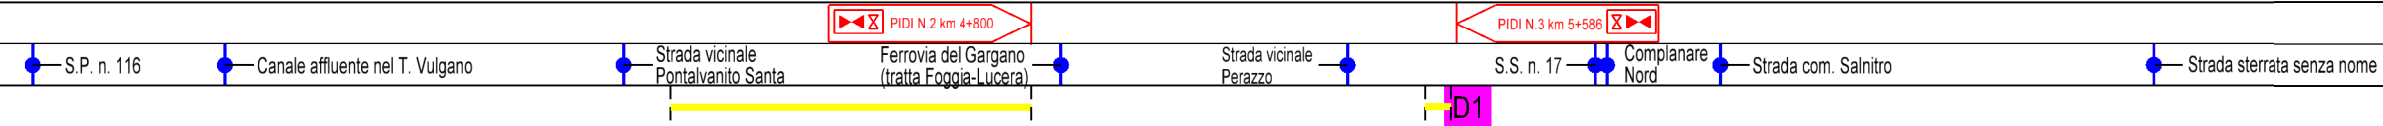


Il presente disegno e' di proprieta' aziendale - La Societa' tutelera' i propri diritti a termine di legge.

METANODOTTO LUCERA - SAN PAOLO DI CIVITATE
 Tratto LUCERA - FOGGIA (TRATTO 1)
 DN 300 (12"), DP 75 bar

0	15/03/2021	EMISSIONE PER ENTI	V.PELLICCIA	F.VITALI	A.SPADACINI
REV.	DATA	DESCRIZIONE	ELABORATO	VERIFICATO	APPROVATO
PROGETTISTA			Dis. 001-PG-D-1029		
S.G.I. Società Gasdoti Italia S.p.A.			Comm. 5721		
techfem			Rif.TFM: 110009-1D-DT-D-5229		

Foglio
4
 di 7
 Scala
 1:10.000

CARTA DEL VALORE FAUNISTICO (IDONEITA' FAUNISTICA)

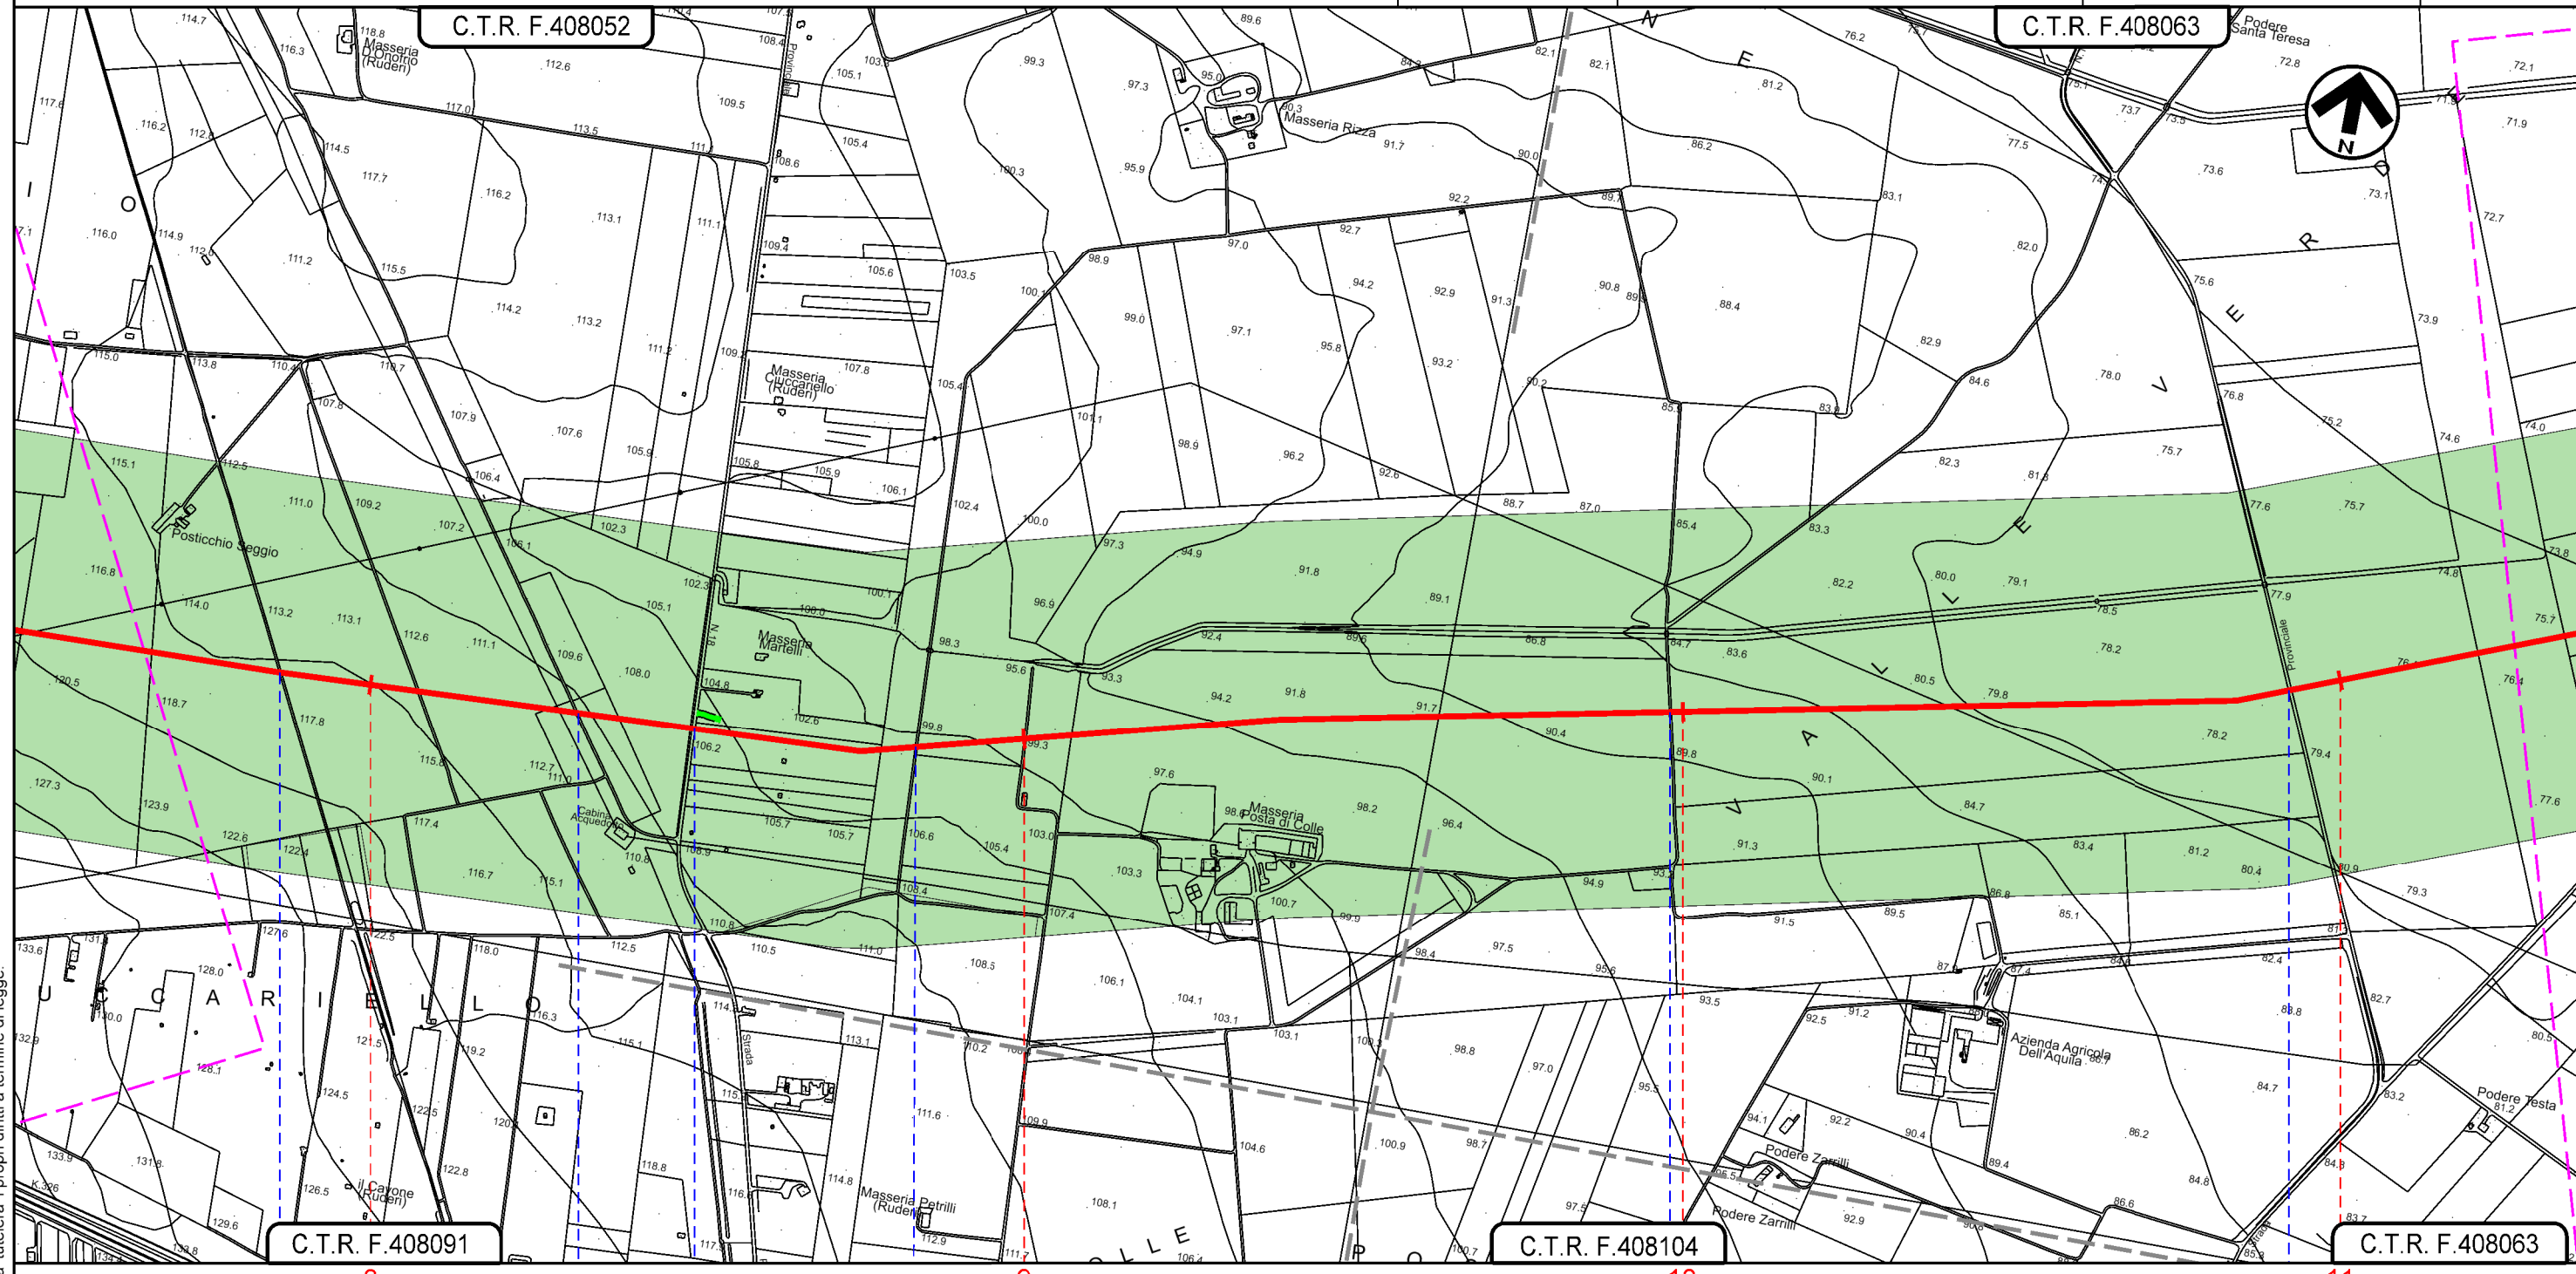



LUCERA
 FOGGIA

- Strada senza nome
- Strada senza nome (Regio Tratturo Celano Foggia)
- S.P. n. 18
- Strada senza nome
- Strada vicinale Posta del Colle
- S.P. n. 118


Il presente disegno e' di proprieta' aziendale - La Societa' tutelera' i propri diritti a termine di legge.

METANODOTTO LUCERA - SAN PAOLO DI CIVITATE
 Tratto LUCERA - FOGGIA (TRATTO 1)
 DN 300 (12"), DP 75 bar

0	15/03/2021	EMISSIONE PER ENTI	V.PELLICCIA	F.VITALI	A.SPADACINI
REV.	DATA	DESCRIZIONE	ELABORATO	VERIFICATO	APPROVATO
PROGETTISTA			Dis. 001-PG-D-1029		
 			Comm. 5721		
Rif.TFM: 110009-1D-DT-D-5229			Scala 1:10.000		

Foglio
5
 di 7
 Foglio
 di 7
 Scala
 1:10.000

CARTA DEL VALORE FAUNISTICO (IDONEITA' FAUNISTICA)

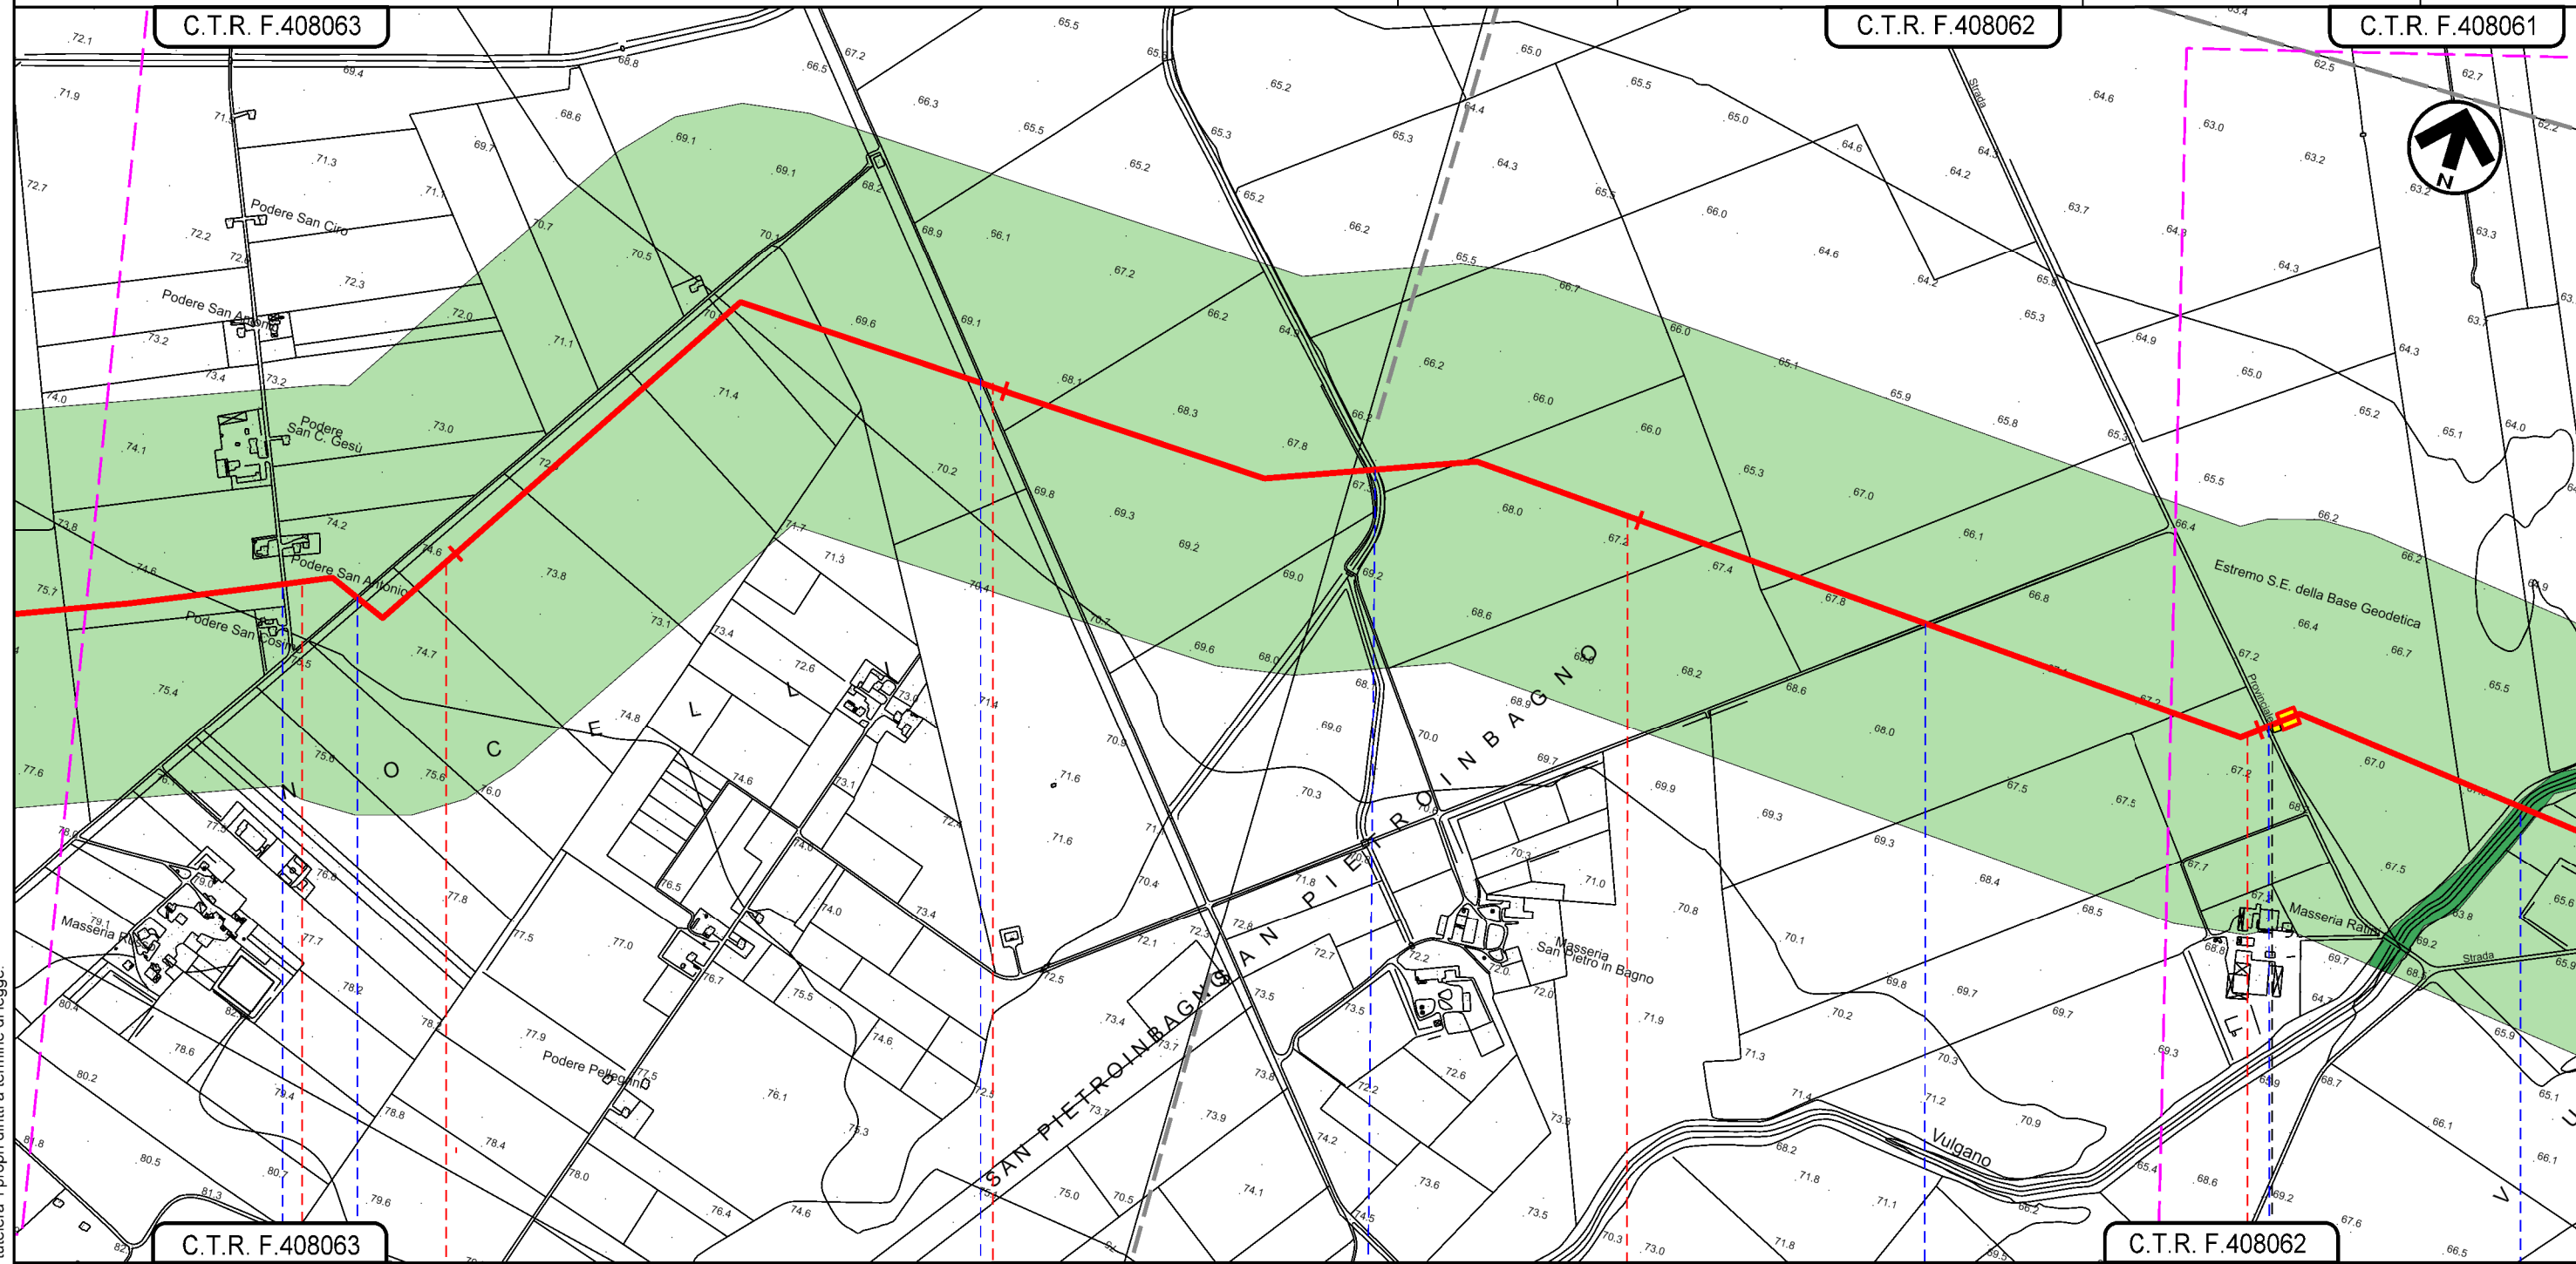

C.T.R. F.408063

C.T.R. F.408062


C.T.R. F.408061

C.T.R. F.408063

C.T.R. F.408062

12 13 14 15

LUCERA FOGGIA

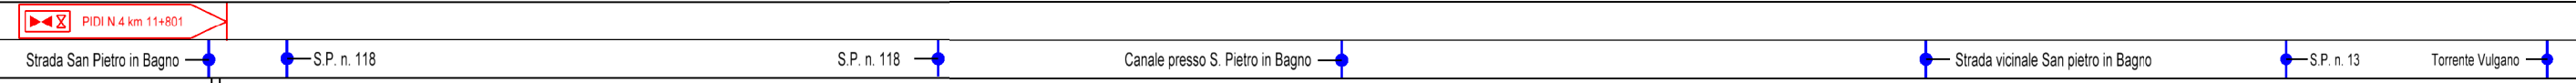


Il presente disegno e' di proprieta' aziendale - La Societa' tutelera' i propri diritti a termine di legge.

METANODOTTO LUCERA - SAN PAOLO DI CIVITATE
 Tratto LUCERA - FOGGIA (TRATTO 1)
 DN 300 (12"), DP 75 bar

0	15/03/2021	EMISSIONE PER ENTI	V.PELLICCIA	F.VITALI	A.SPADACINI
REV.	DATA	DESCRIZIONE	ELABORATO	VERIFICATO	APPROVATO
PROGETTISTA			Dis. 001-PG-D-1029		
 			Comm. 5721		
Rif.TFM: 110009-1D-DT-D-5229			Scala 1:10.000		

Foglio
7
 di 7
 Scala
 1:10.000

CARTA DEL VALORE FAUNISTICO (IDONEITA' FAUNISTICA)

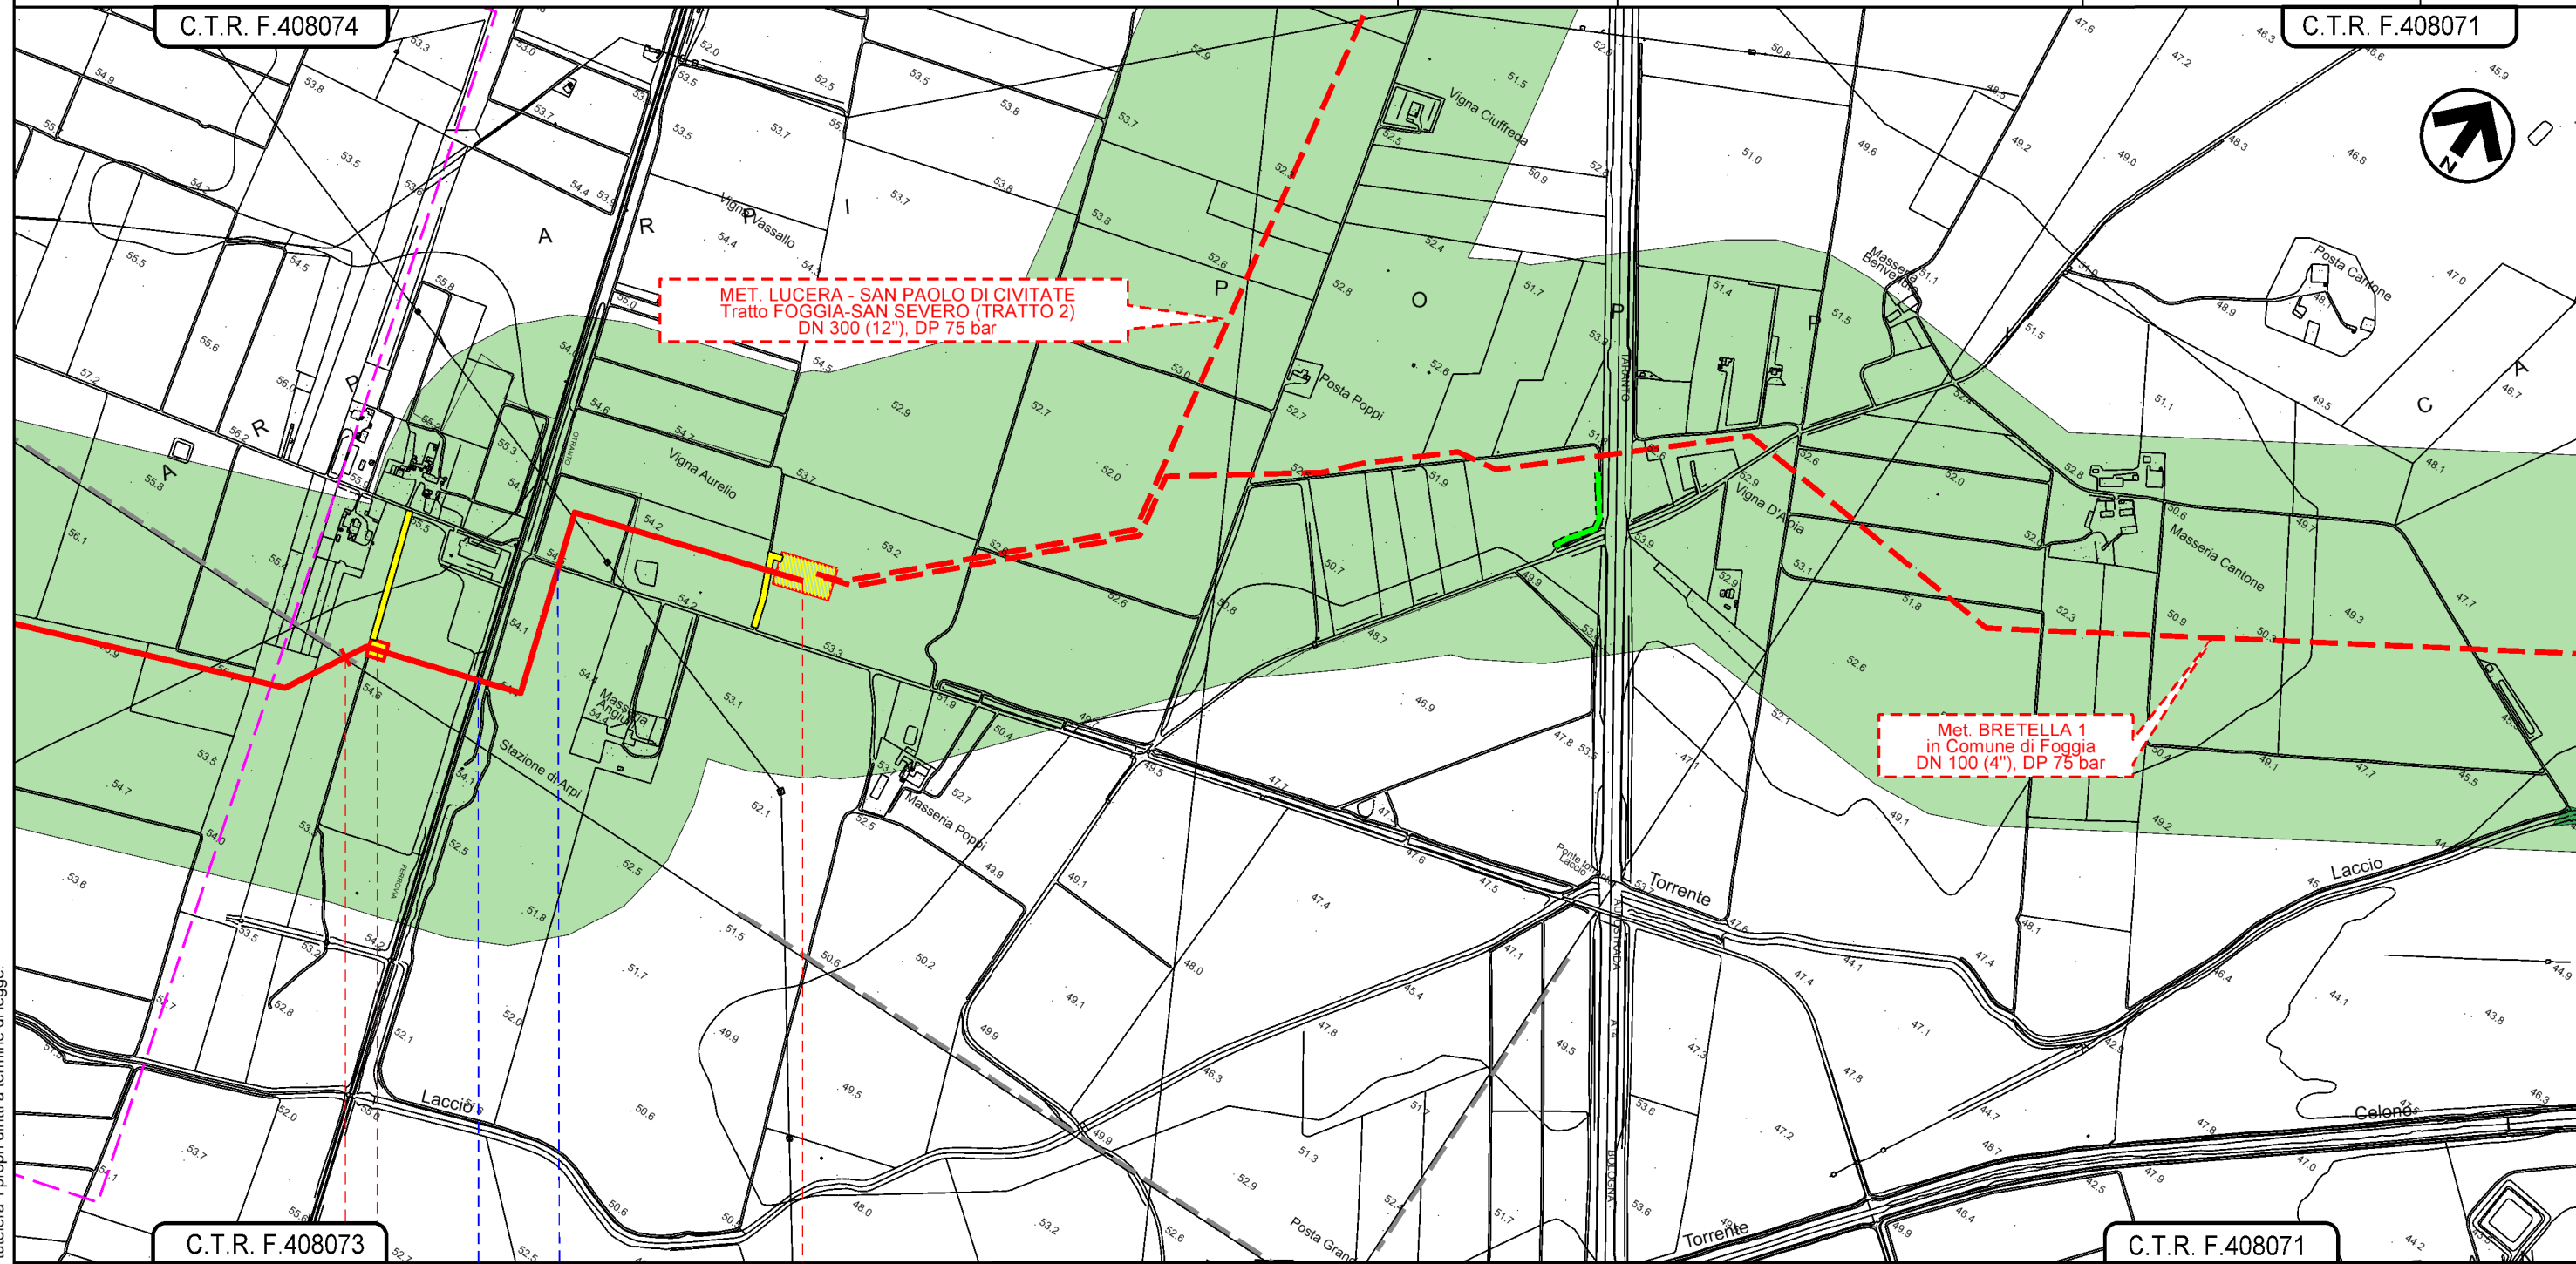


C.T.R. F.408073

C.T.R. F.408071

19 19+930

FOGGIA
 FOGGIA

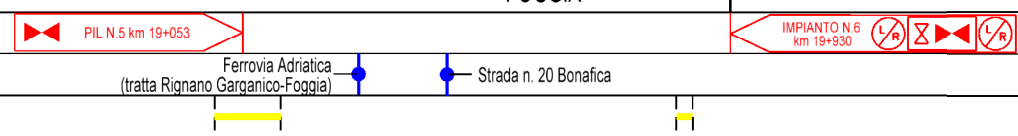

Il presente disegno e' di proprieta' aziendale - La Societa' tutelera' i propri diritti a termine di legge.