




METANODOTTO LUCERA - SAN PAOLO DI CIVITATE
 Tratto SAN SEVERO - APRICENA (TRATTO 3)
 DN 300 (12"), DP 75 bar

0	09/04/2021	EMISSIONE PER ENTI	V.PELLICCIA	F.VITALI	A.SPADACINI
REV.	DATA	DESCRIZIONE	ELABORATO	VERIFICATO	APPROVATO
PROGETTISTA			Dis. 003-PG-D-1029		
 			Comm. 5721		
Rif.TFM: 110009-3D-DT-D-5229			Scala 1:10.000		

Foglio
2
 di 7
 Scala
 1:10.000

CARTA DEL VALORE FAUNISTICO (IDONEITA' FAUNISTICA)

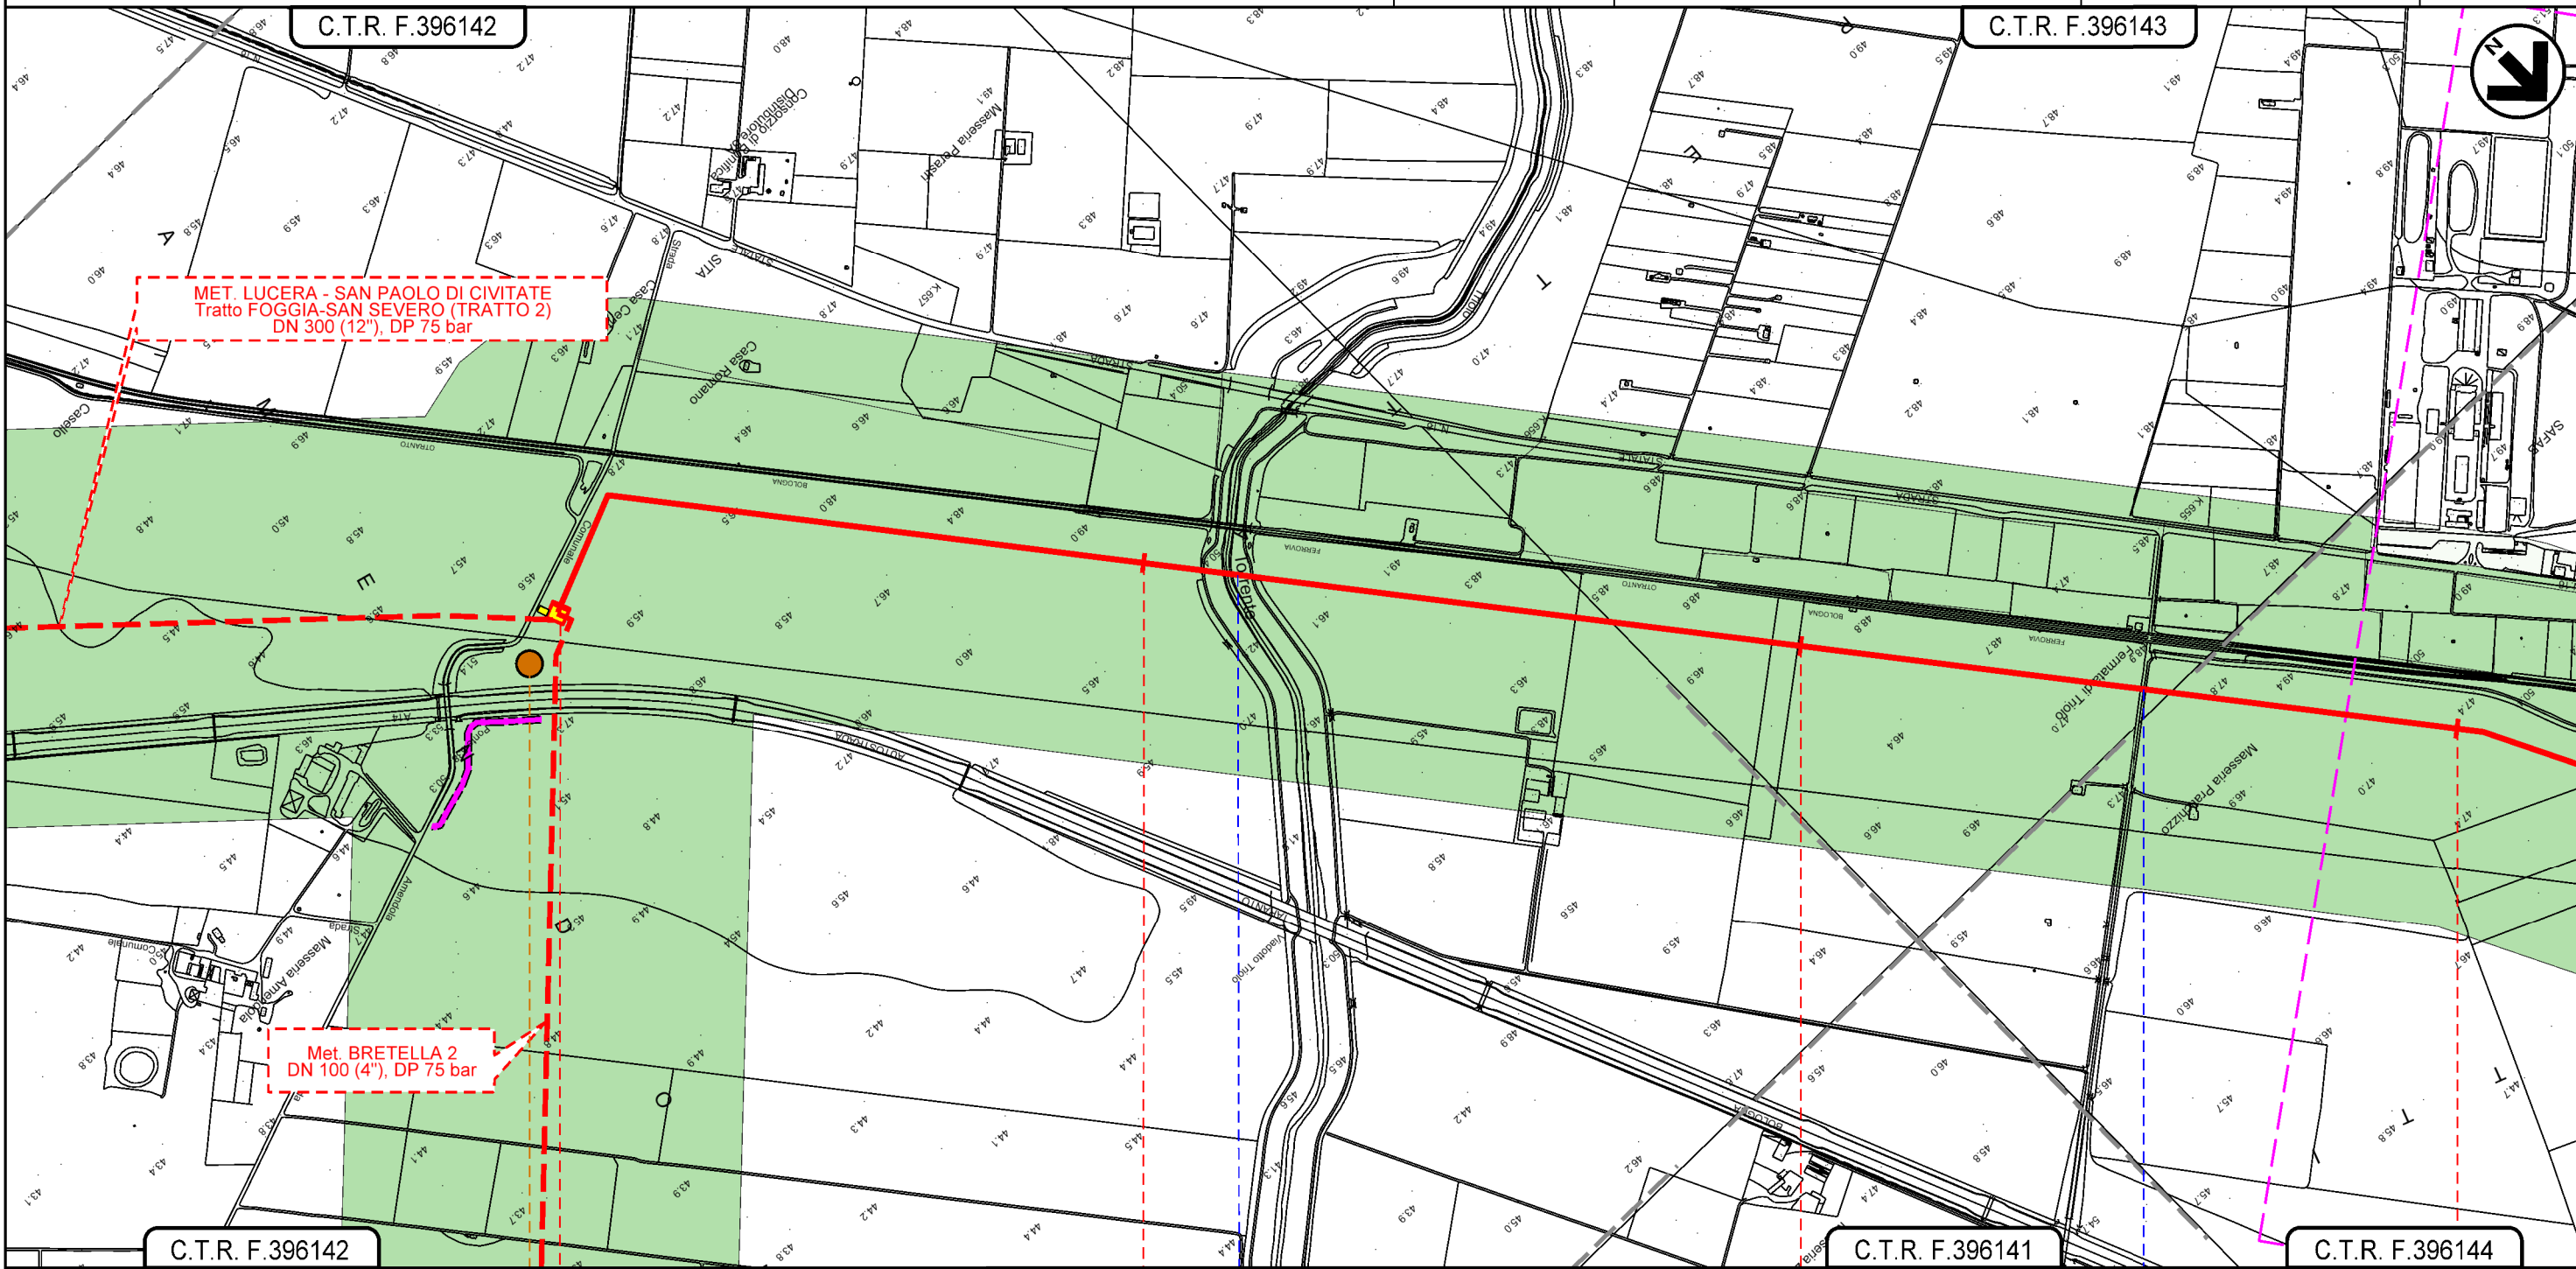

MET. LUCERA - SAN PAOLO DI CIVITATE
 Tratto FOGGIA-SAN SEVERO (TRATTO 2)
 DN 300 (12"), DP 75 bar

Met. BRETELLA 2
 DN 100 (4"), DP 75 bar

C.T.R. F.396142

C.T.R. F.396141

C.T.R. F.396144

0+000 1 2 3

SAN SEVERO
 FOGGIA

in prog. su met.
 PIDI N.8 Lucera-S. Paolo C. (TR. 2)


Torrente Triolo

Strada senza nome

P4


Il presente disegno e' di proprieta' aziendale - La Societa' tutelera' i propri diritti a termine di legge.

METANODOTTO LUCERA - SAN PAOLO DI CIVITATE
 Tratto SAN SEVERO - APRICENA (TRATTO 3)
 DN 300 (12"), DP 75 bar


0	09/04/2021	EMISSIONE PER ENTI	V.PELLICCIA	F.VITALI	A.SPADACINI
REV.	DATA	DESCRIZIONE	ELABORATO	VERIFICATO	APPROVATO
PROGETTISTA			Dis. 003-PG-D-1029		
 			Comm. 5721		
Rif.TFM: 110009-3D-DT-D-5229			Scala 1:10.000		

Foglio
3
 di 7
 Foglio
 di 7
 Scala
 1:10.000

CARTA DEL VALORE FAUNISTICO (IDONEITA' FAUNISTICA)

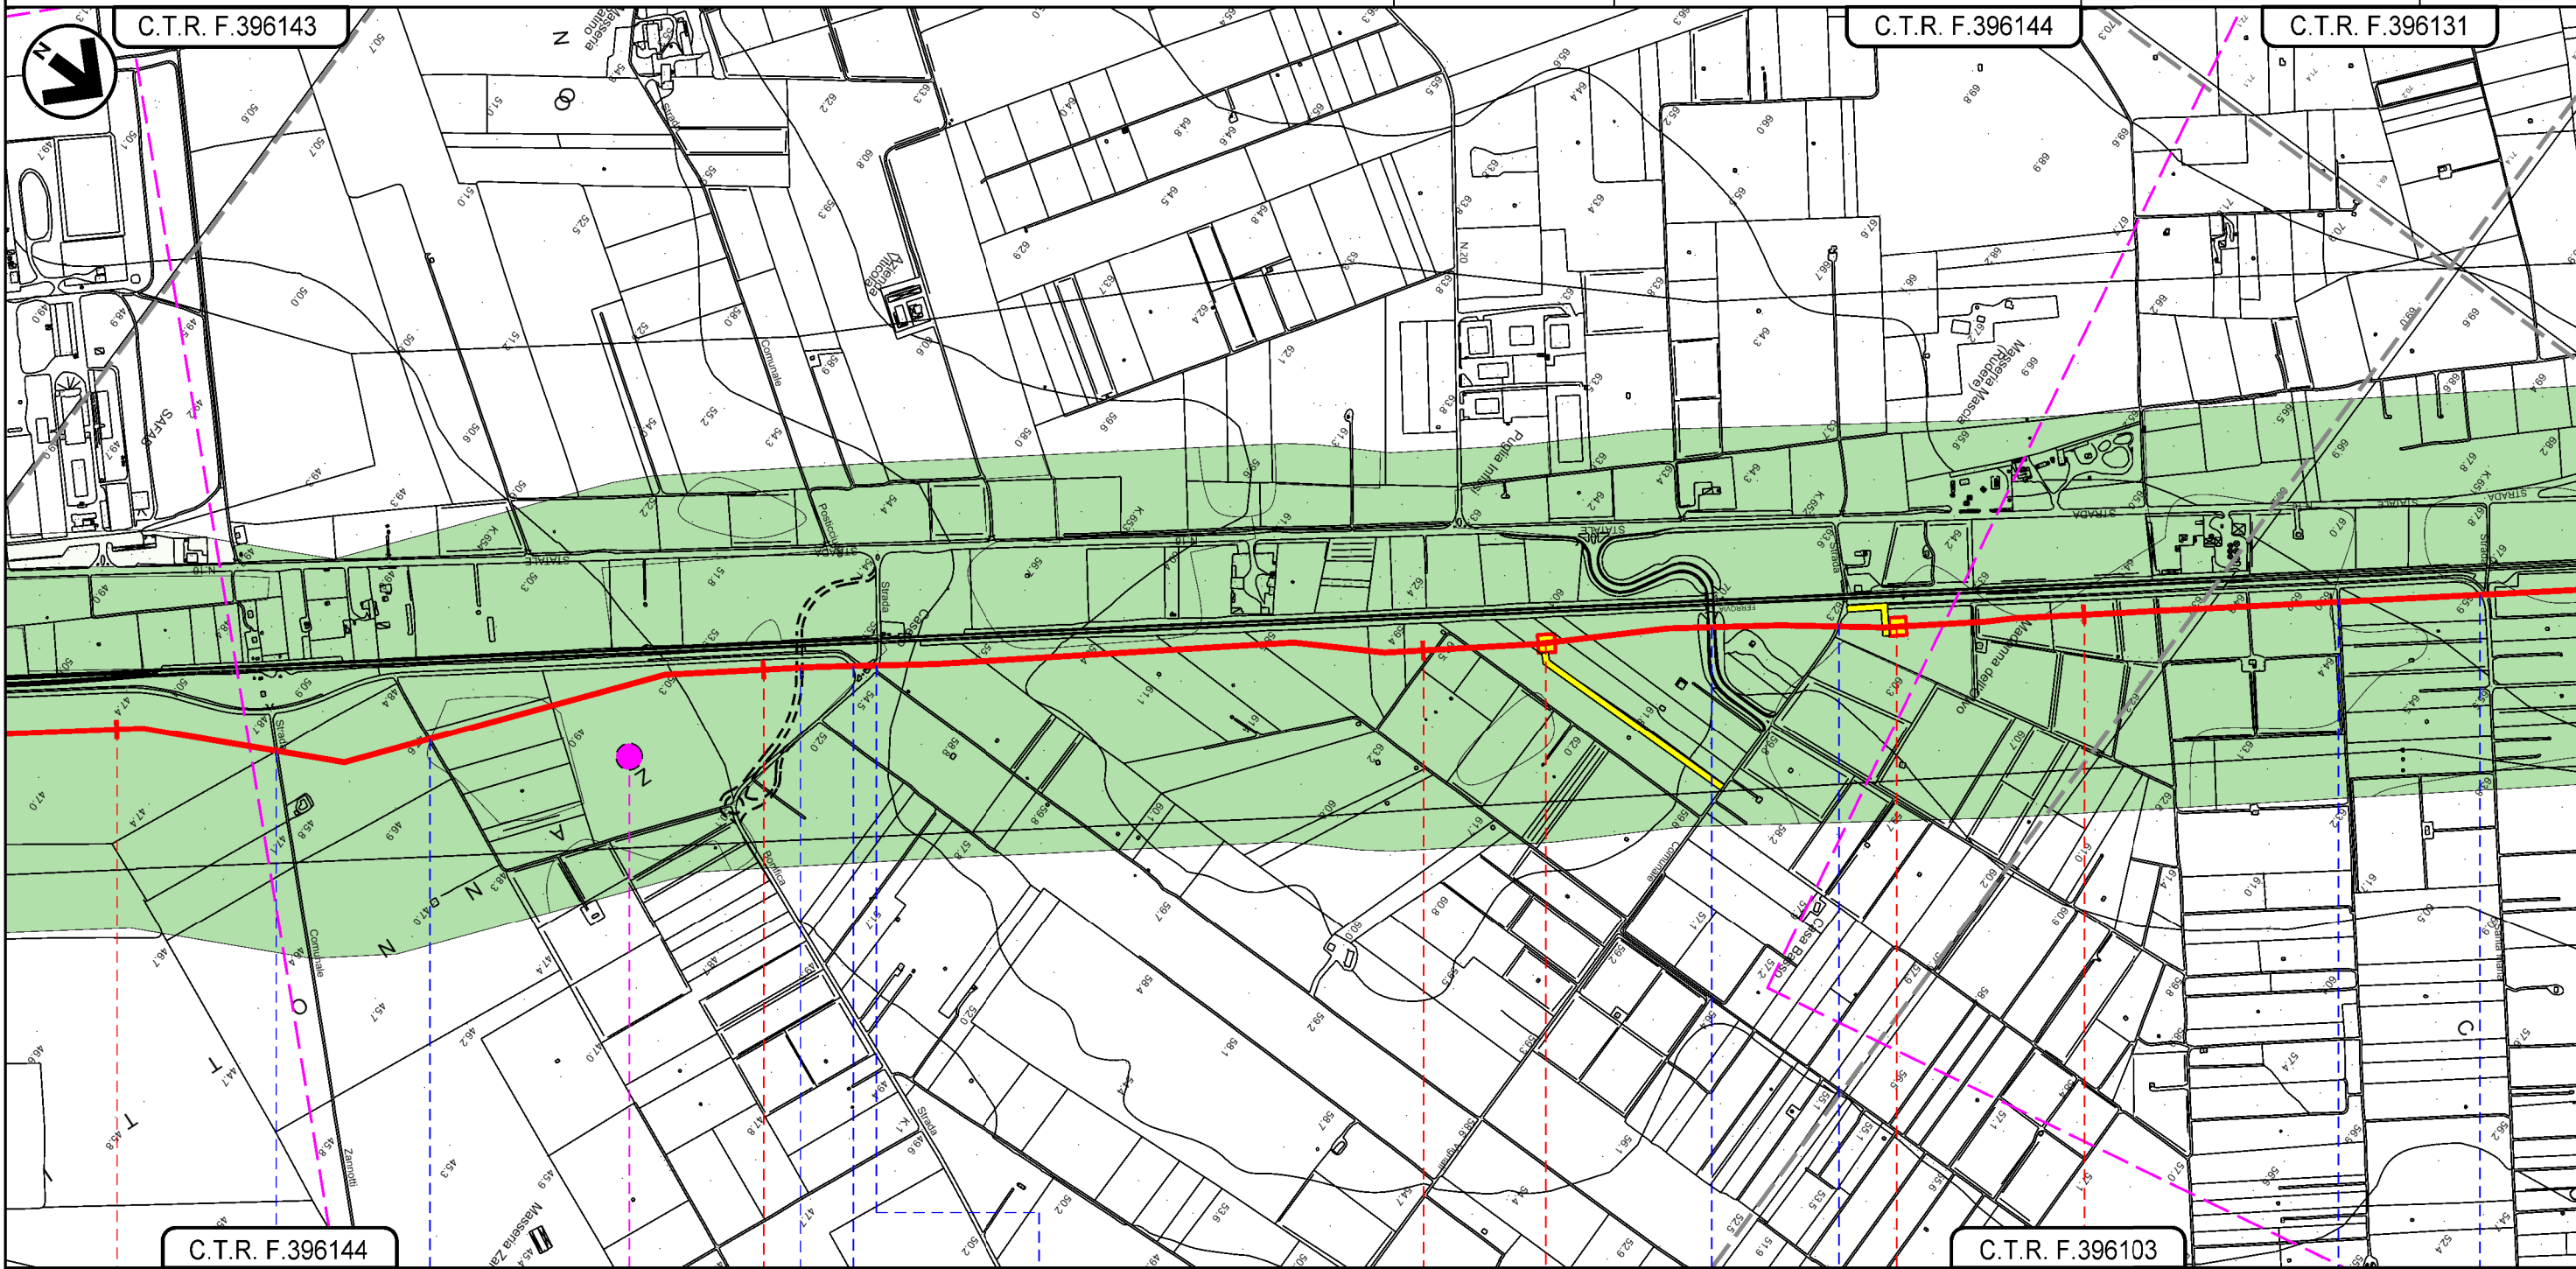

SAN SEVERO
 FOGGIA

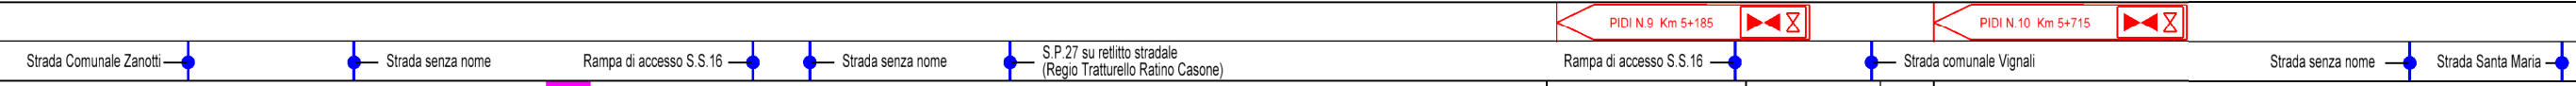


D2


Il presente disegno e' di proprieta' aziendale - La Societa' tutelera' i propri diritti a termine di legge.

METANODOTTO LUCERA - SAN PAOLO DI CIVITATE
 Tratto SAN SEVERO - APRICENA (TRATTO 3)
 DN 300 (12"), DP 75 bar

CARTA DEL VALORE FAUNISTICO (IDONEITA' FAUNISTICA)

0	09/04/2021	EMISSIONE PER ENTI	V.PELLICCIA	F.VITALI	A.SPADACINI
REV.	DATA	DESCRIZIONE	ELABORATO	VERIFICATO	APPROVATO
PROGETTISTA			Dis.	003-PG-D-1029	
 			Comm.	5721	
Rif.TFM: 110009-3D-DT-D-5229			Scala 1:10.000		

Foglio
4
 di 7
 Scala
 1:10.000

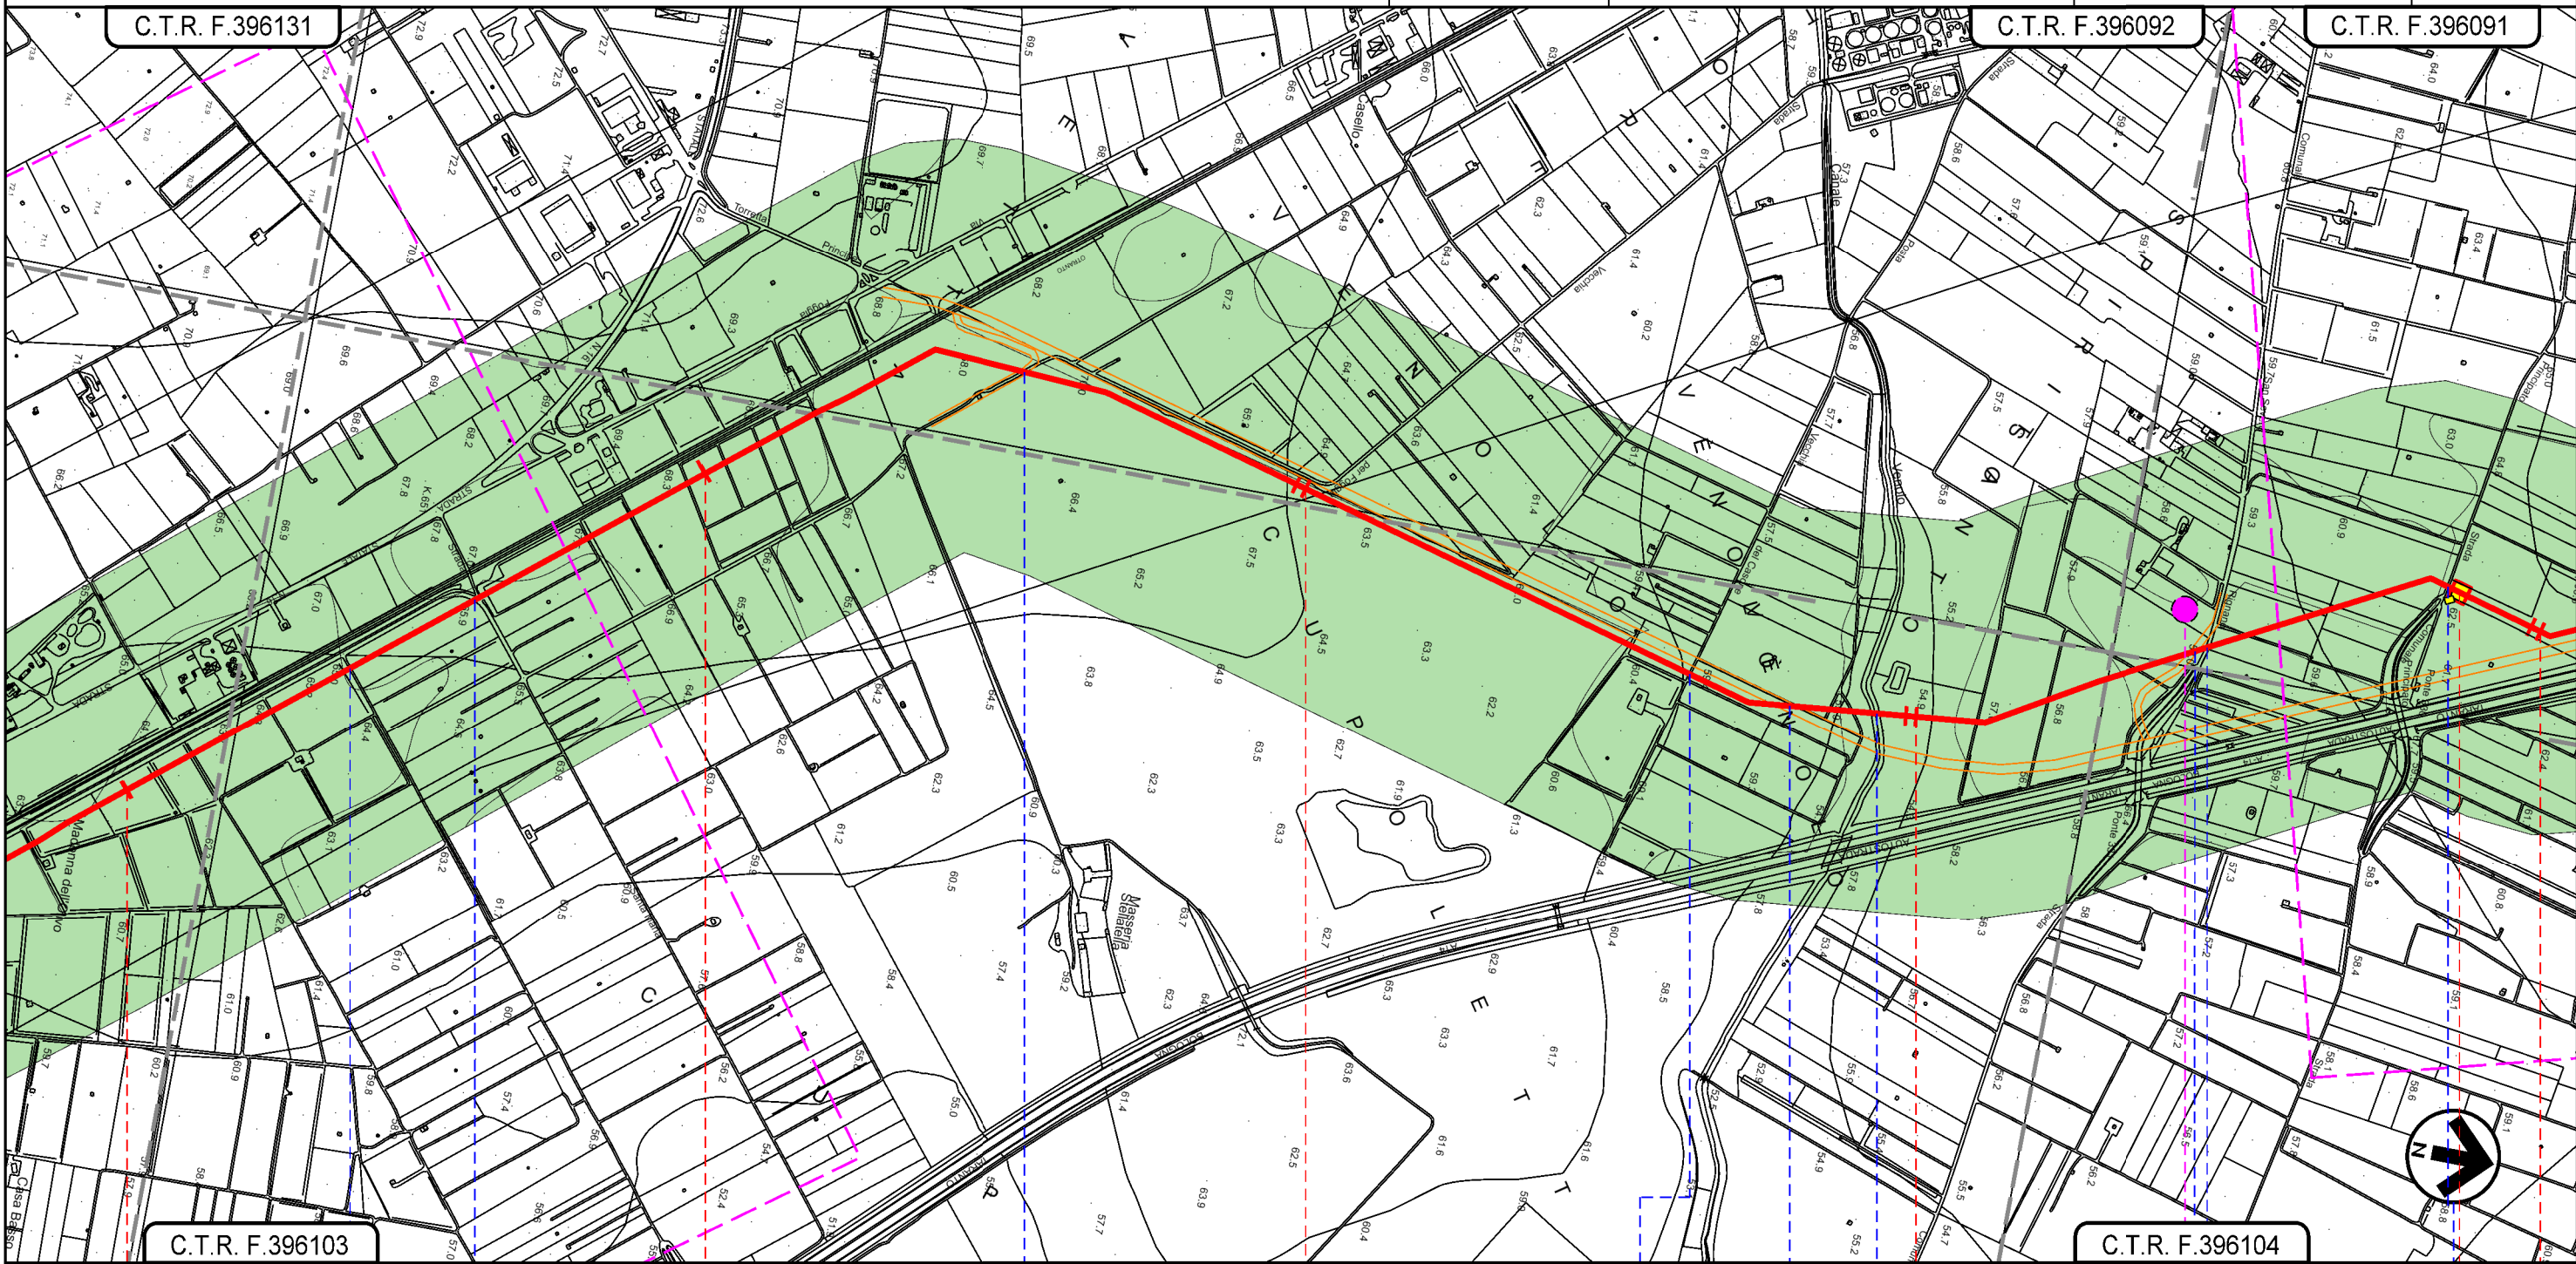



SAN SEVERO
 FOGGIA

Strada senza nome	Strada Santa Maria	Viabilità in progetto	Strada Posta Vecchia del Casone	Viabilità in progetto	Canale Venolo	Viabilità in progetto	Strada Comunale S. Severo Rignano	Strada Comunale Principato
							D3	


Il presente disegno e' di proprieta' aziendale - La Societa' tutelera' i propri diritti a termine di legge.

METANODOTTO LUCERA - SAN PAOLO DI CIVITATE
 Tratto SAN SEVERO - APRICENA (TRATTO 3)
 DN 300 (12"), DP 75 bar


CARTA DEL VALORE FAUNISTICO (IDONEITA' FAUNISTICA)

0	09/04/2021	EMISSIONE PER ENTI	V.PELLICCIA	F.VITALI	A.SPADACINI
REV.	DATA	DESCRIZIONE	ELABORATO	VERIFICATO	APPROVATO
PROGETTISTA			Dis.	003-PG-D-1029	
 			Comm.	5721	
Rif.TFM: 110009-3D-DT-D-5229			Scala 1:10.000		

Foglio
5
 di 7
 Scala
 1:10.000

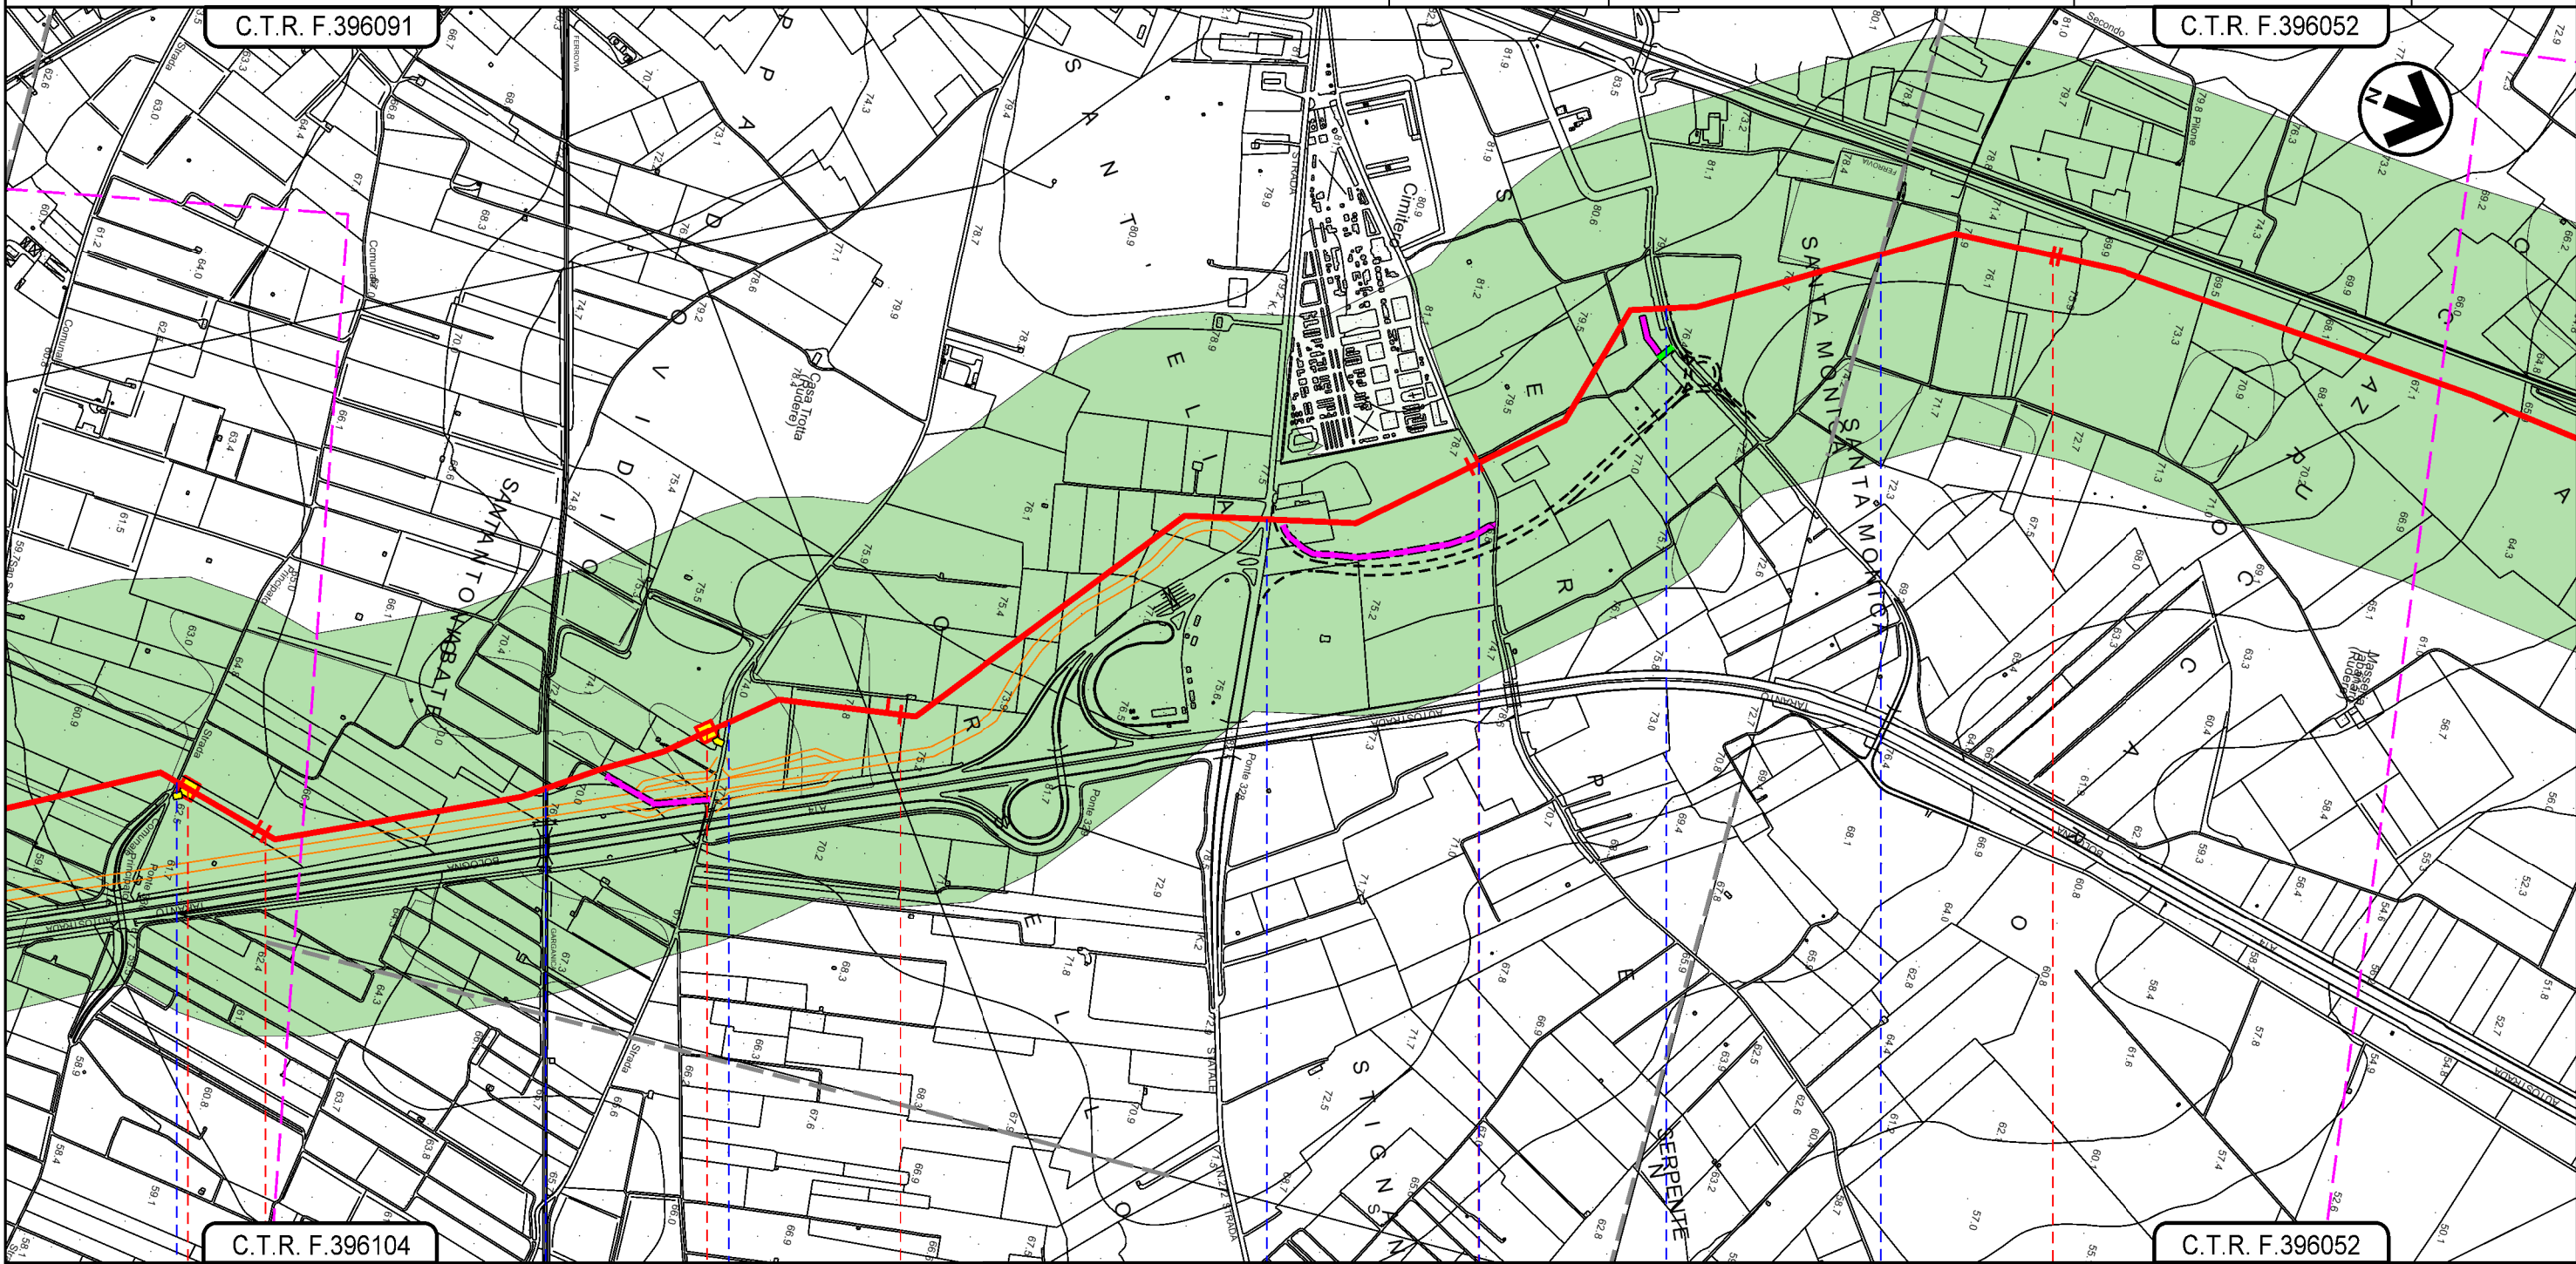

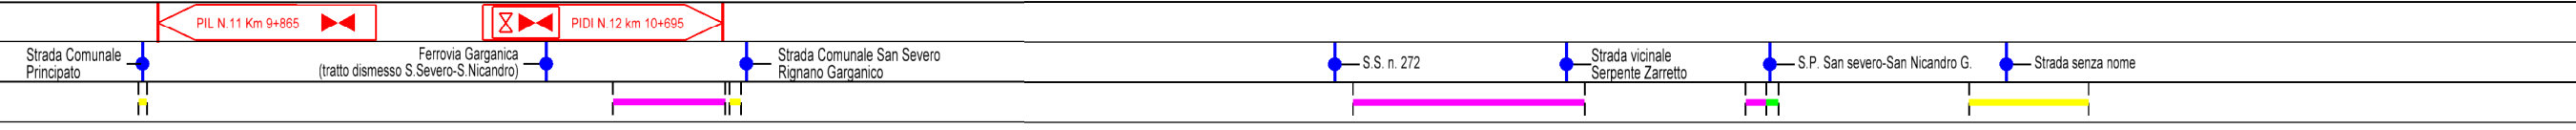

SAN SEVERO
 FOGGIA




Il presente disegno e' di proprieta' aziendale - La Societa' tutelera' i propri diritti a termine di legge.

METANODOTTO LUCERA - SAN PAOLO DI CIVITATE
 Tratto SAN SEVERO - APRICENA (TRATTO 3)
 DN 300 (12"), DP 75 bar


0	09/04/2021	EMISSIONE PER ENTI	V.PELLICCIA	F.VITALI	A.SPADACINI
REV.	DATA	DESCRIZIONE	ELABORATO	VERIFICATO	APPROVATO
PROGETTISTA			Dis. 003-PG-D-1029		
 			Comm. 5721		
Rif.TFM: 110009-3D-DT-D-5229			Scala 1:10.000		

Foglio
6
 di 7
 Foglio
 di 7
 Scala
 1:10.000

CARTA DEL VALORE FAUNISTICO (IDONEITA' FAUNISTICA)

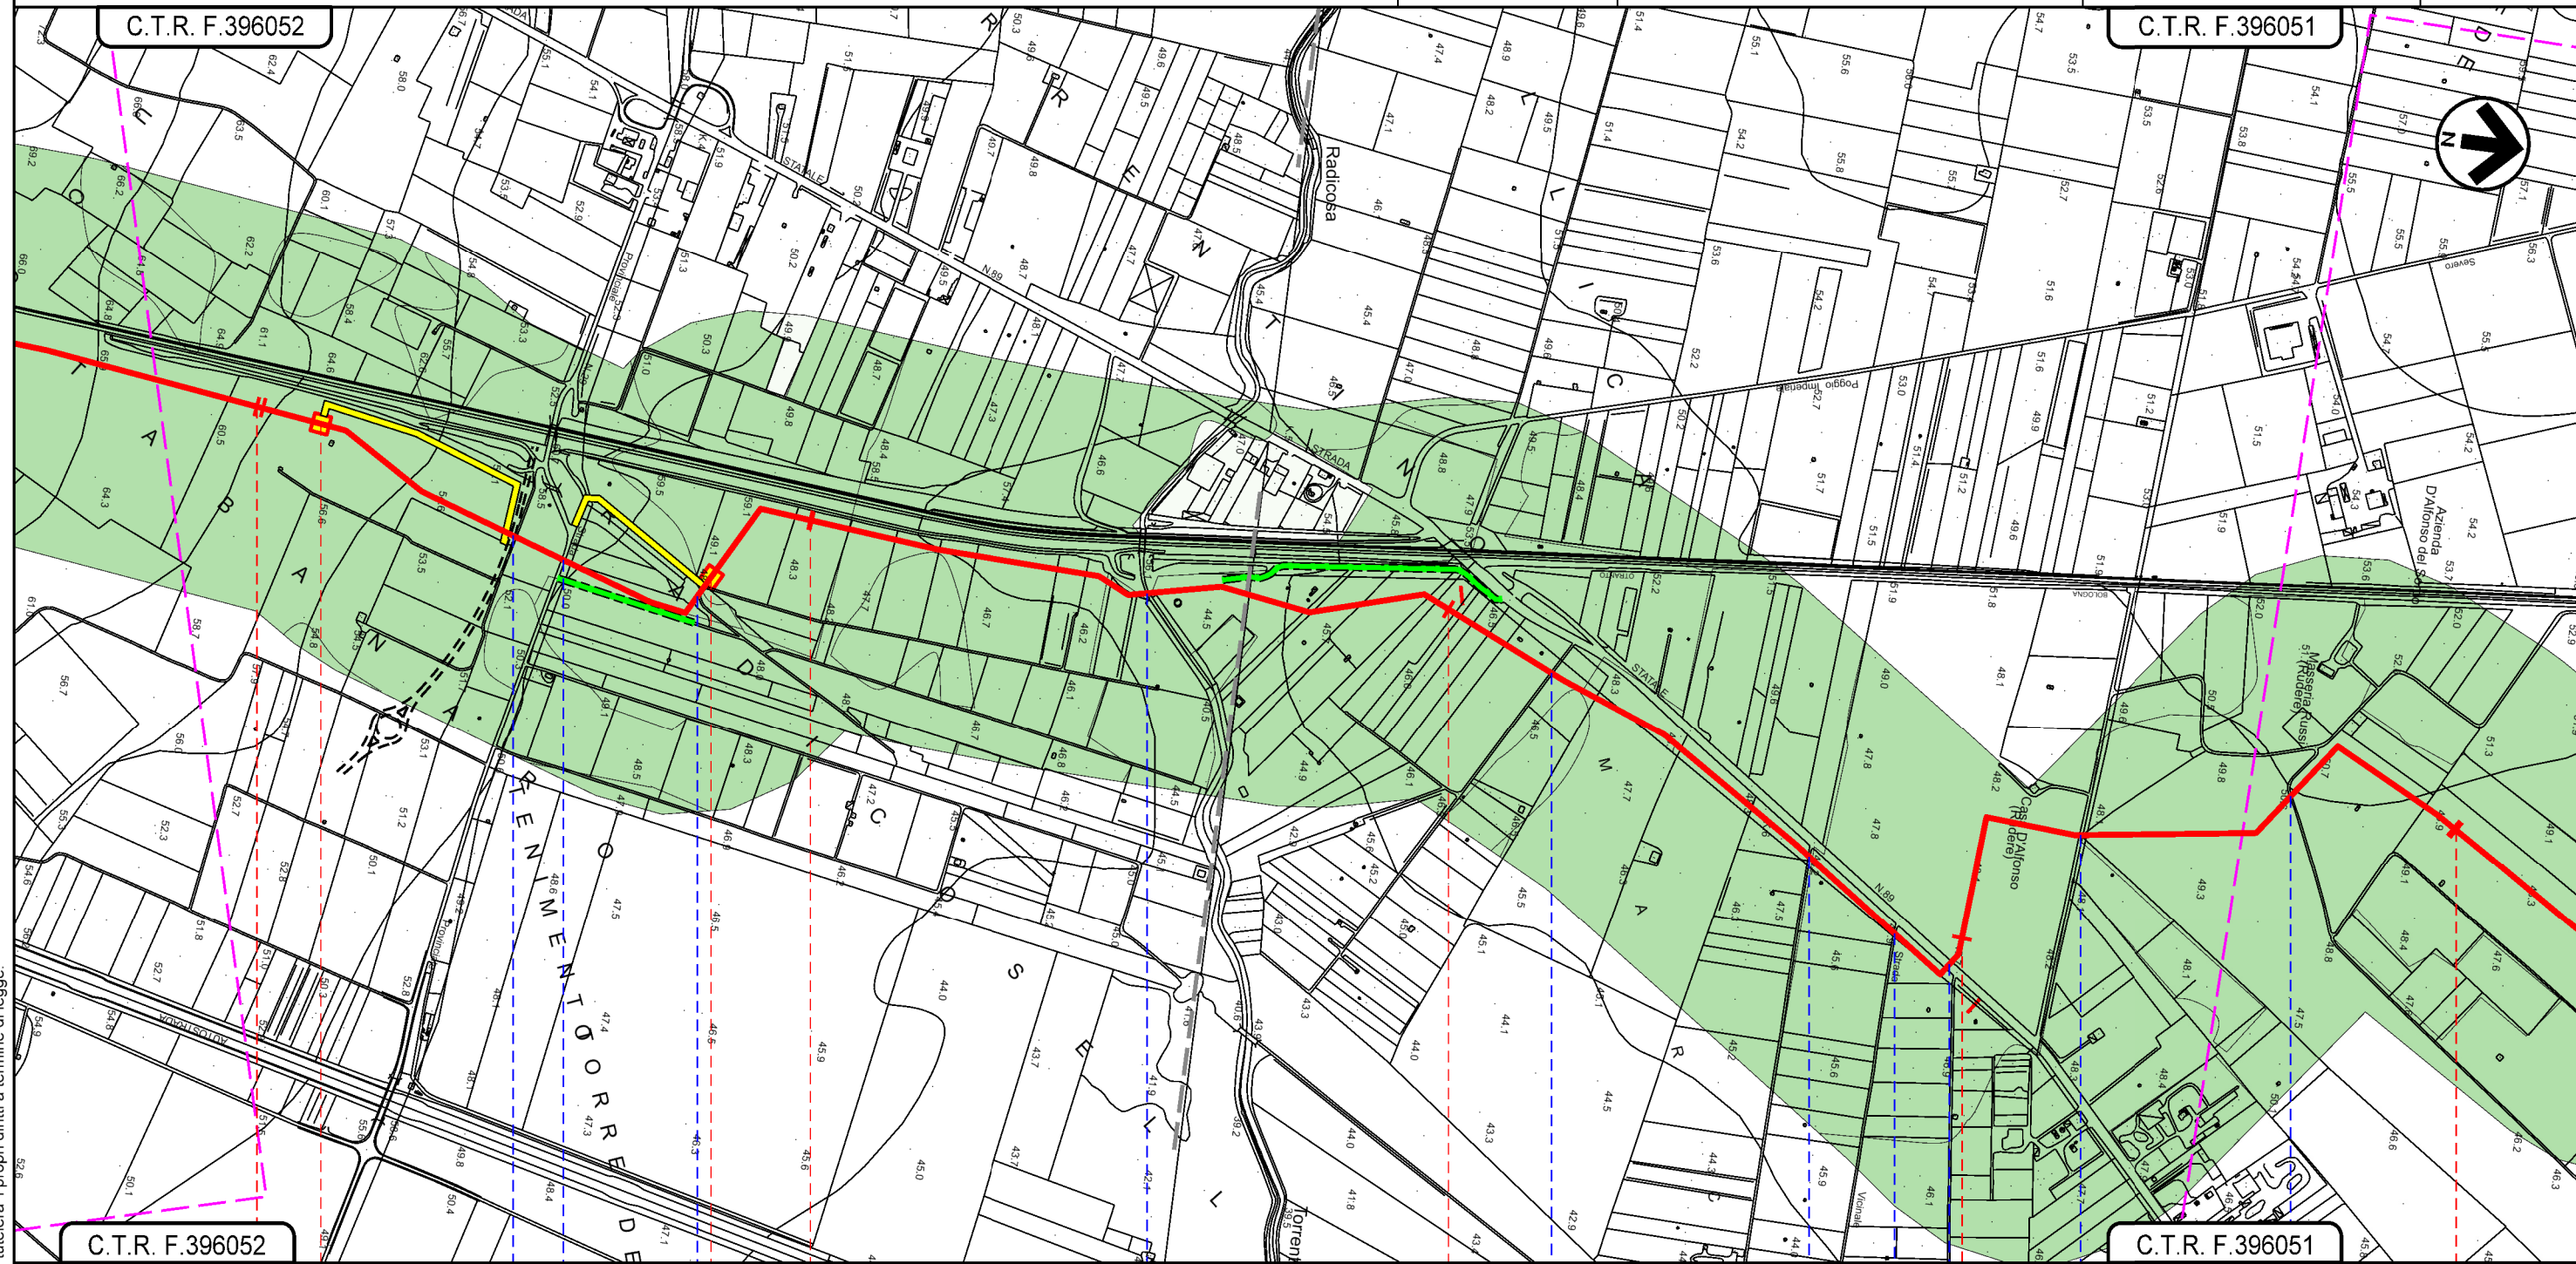

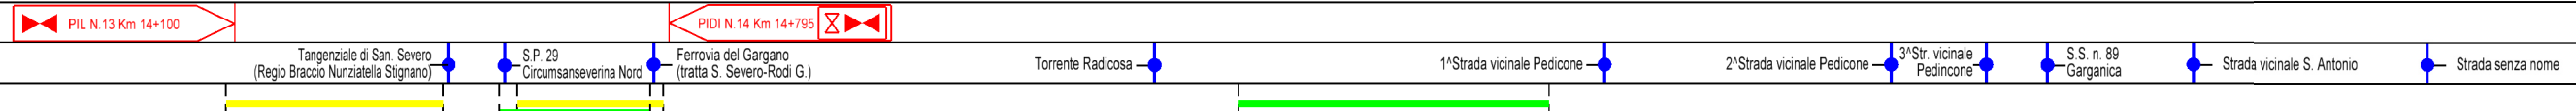

SAN SEVERO
 FOGGIA




Il presente disegno e' di proprieta' aziendale - La Societa' tutelera' i propri diritti a termine di legge.

METANODOTTO LUCERA - SAN PAOLO DI CIVITATE
 Tratto SAN SEVERO - APRICENA (TRATTO 3)
 DN 300 (12"), DP 75 bar



0	09/04/2021	EMISSIONE PER ENTI	V.PELLICCIA	F.VITALI	A.SPADACINI
REV.	DATA	DESCRIZIONE	ELABORATO	VERIFICATO	APPROVATO
PROGETTISTA			Dis. 003-PG-D-1029		
 			Comm. 5721		
Rif.FTM: 110009-3D-DT-D-5229			Scala 1:10.000		

Foglio
7
 di 7
 Foglio
 di 7
 Scala
 1:10.000

CARTA DEL VALORE FAUNISTICO (IDONEITA' FAUNISTICA)

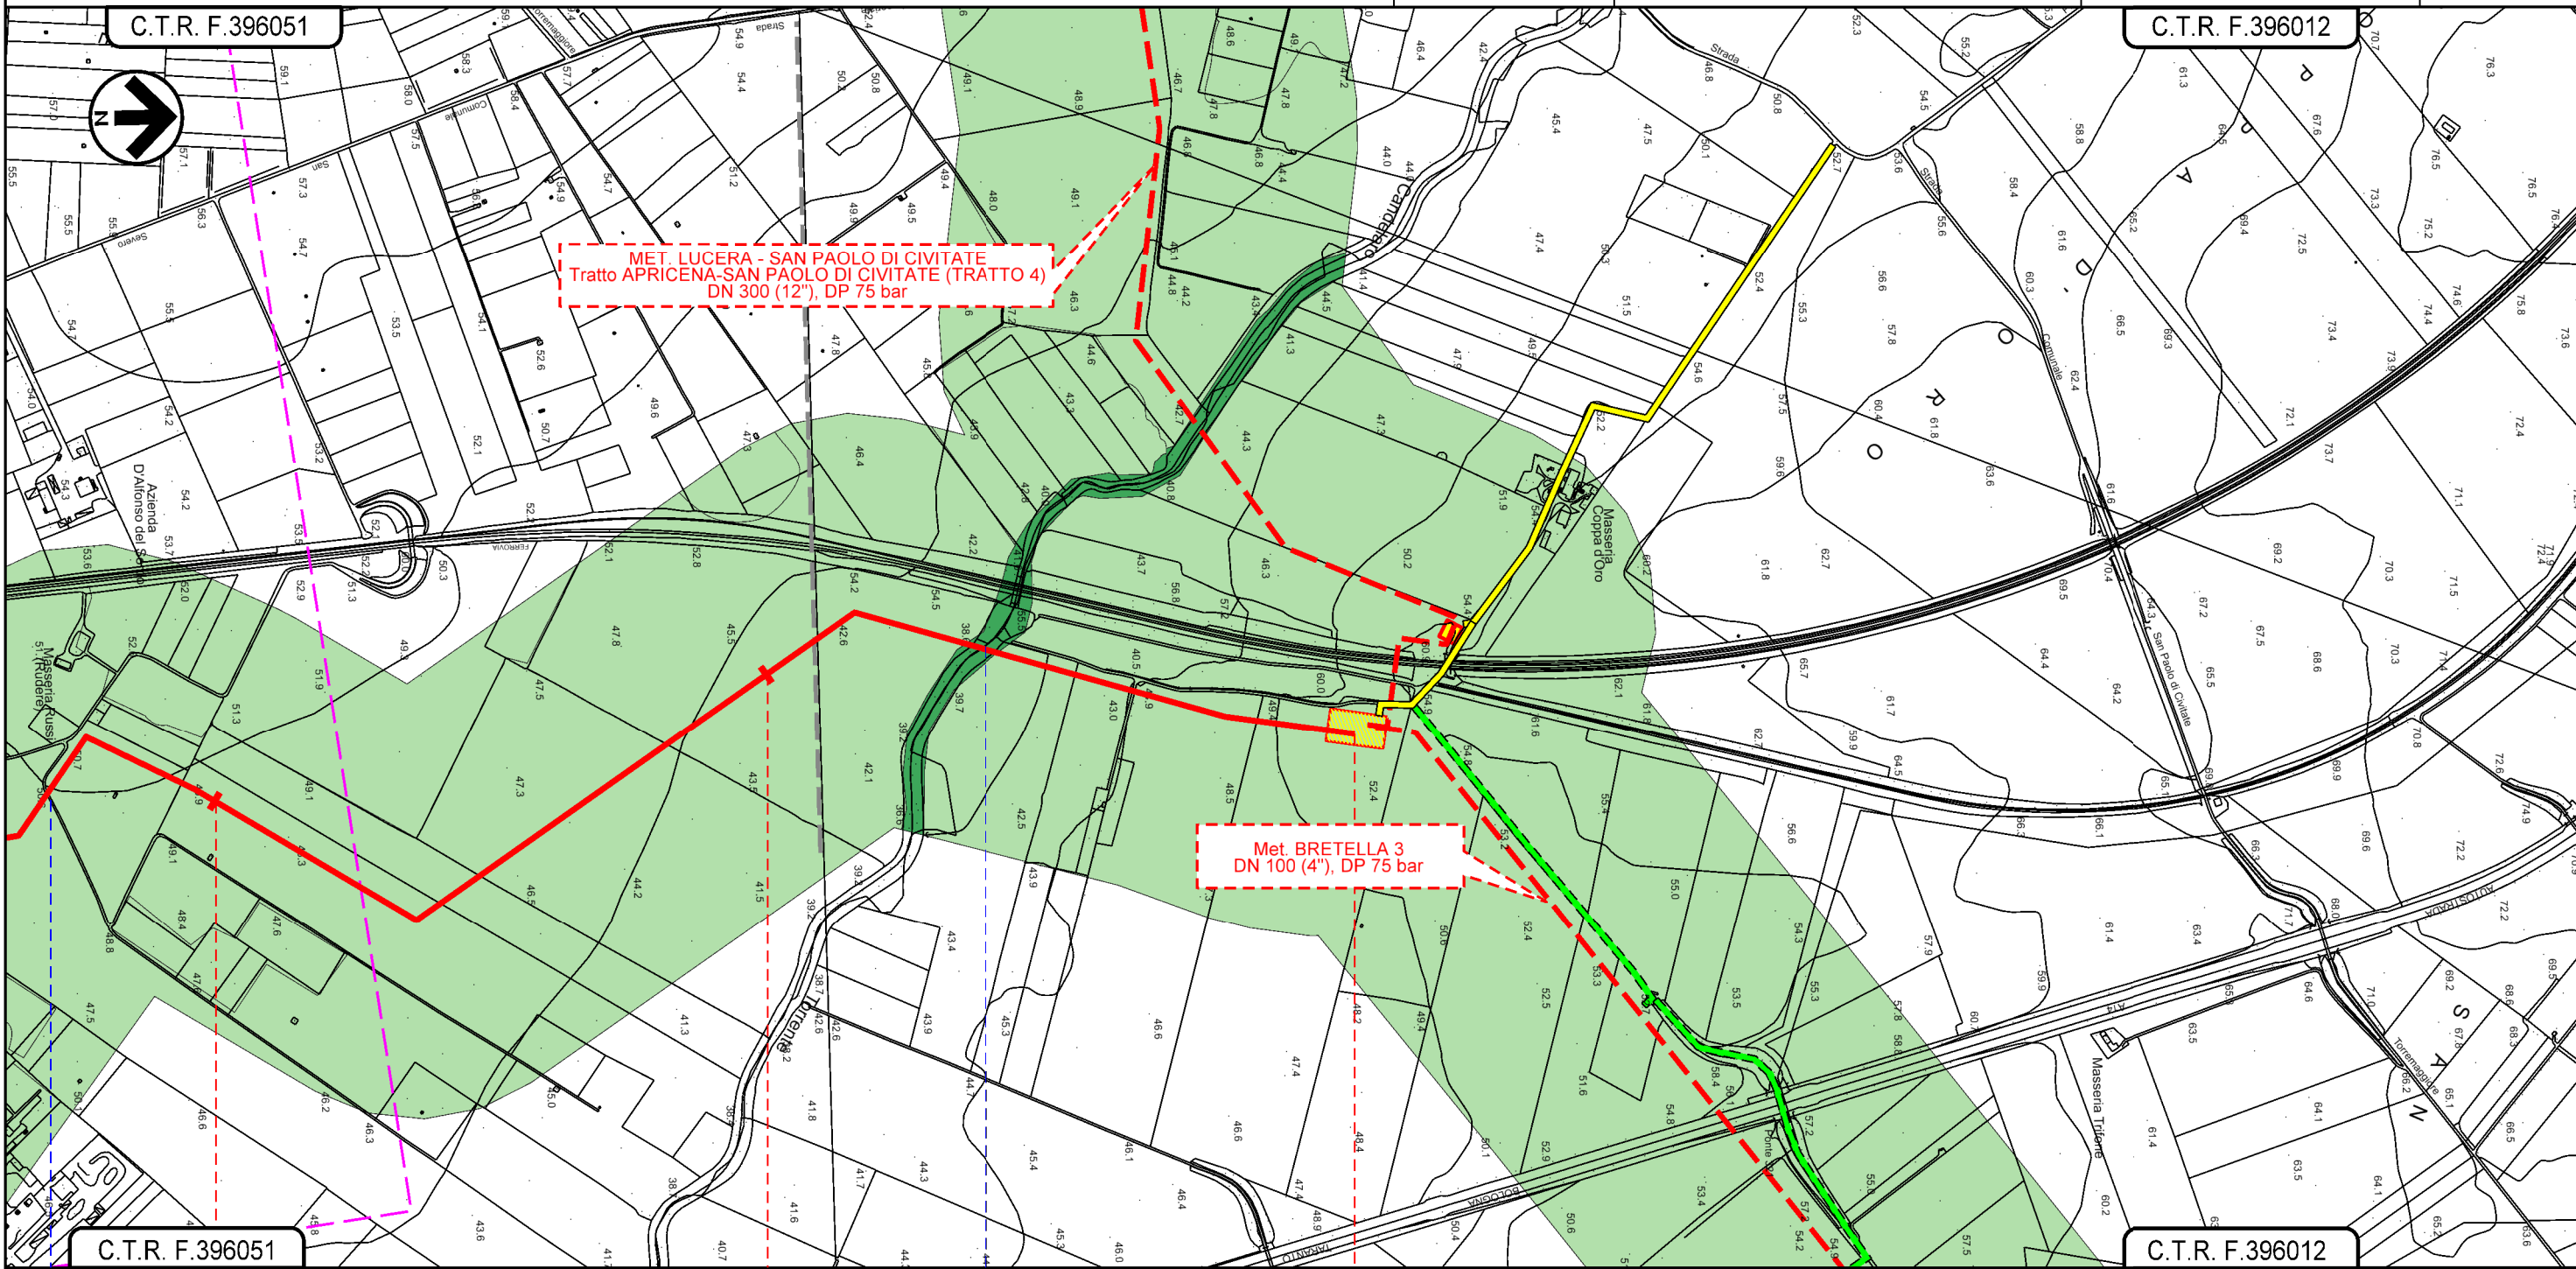

Il presente disegno e' di proprieta' aziendale - La Societa' tutelera' i propri diritti a termine di legge.

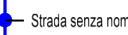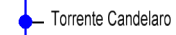18	19	19+944
SAN SEVERO		APRICENA
FOGGIA		
 Strada senza nome  Torrente Candelaro		
