


METANODOTTO LUCERA - SAN PAOLO DI CIVITATE
 Tratto APRICENA - SAN PAOLO DI CIVITATE (TRATTO 4)
 DN 300 (12"), DP 75 bar

0	15/03/2021	EMISSIONE PER ENTI	V.PELLICCIA	F.VITALI	A. SPADACINI
REV.	DATA	DESCRIZIONE	ELABORATO	VERIFICATO	APPROVATO
PROGETTISTA			Dis. 004-PG-D-1029		
S.G.I. Società Gasdotti Italia S.p.A.			Comm. 5721		
techfem			Rif.TFM: 110009-4D-DT-D-5229		
			Scala 1:10.000		

Foglio
2
 di 7
 Foglio
 Scala
 1:10.000

CARTA DEL VALORE FAUNISTICO (IDONEITA' FAUNISTICA)

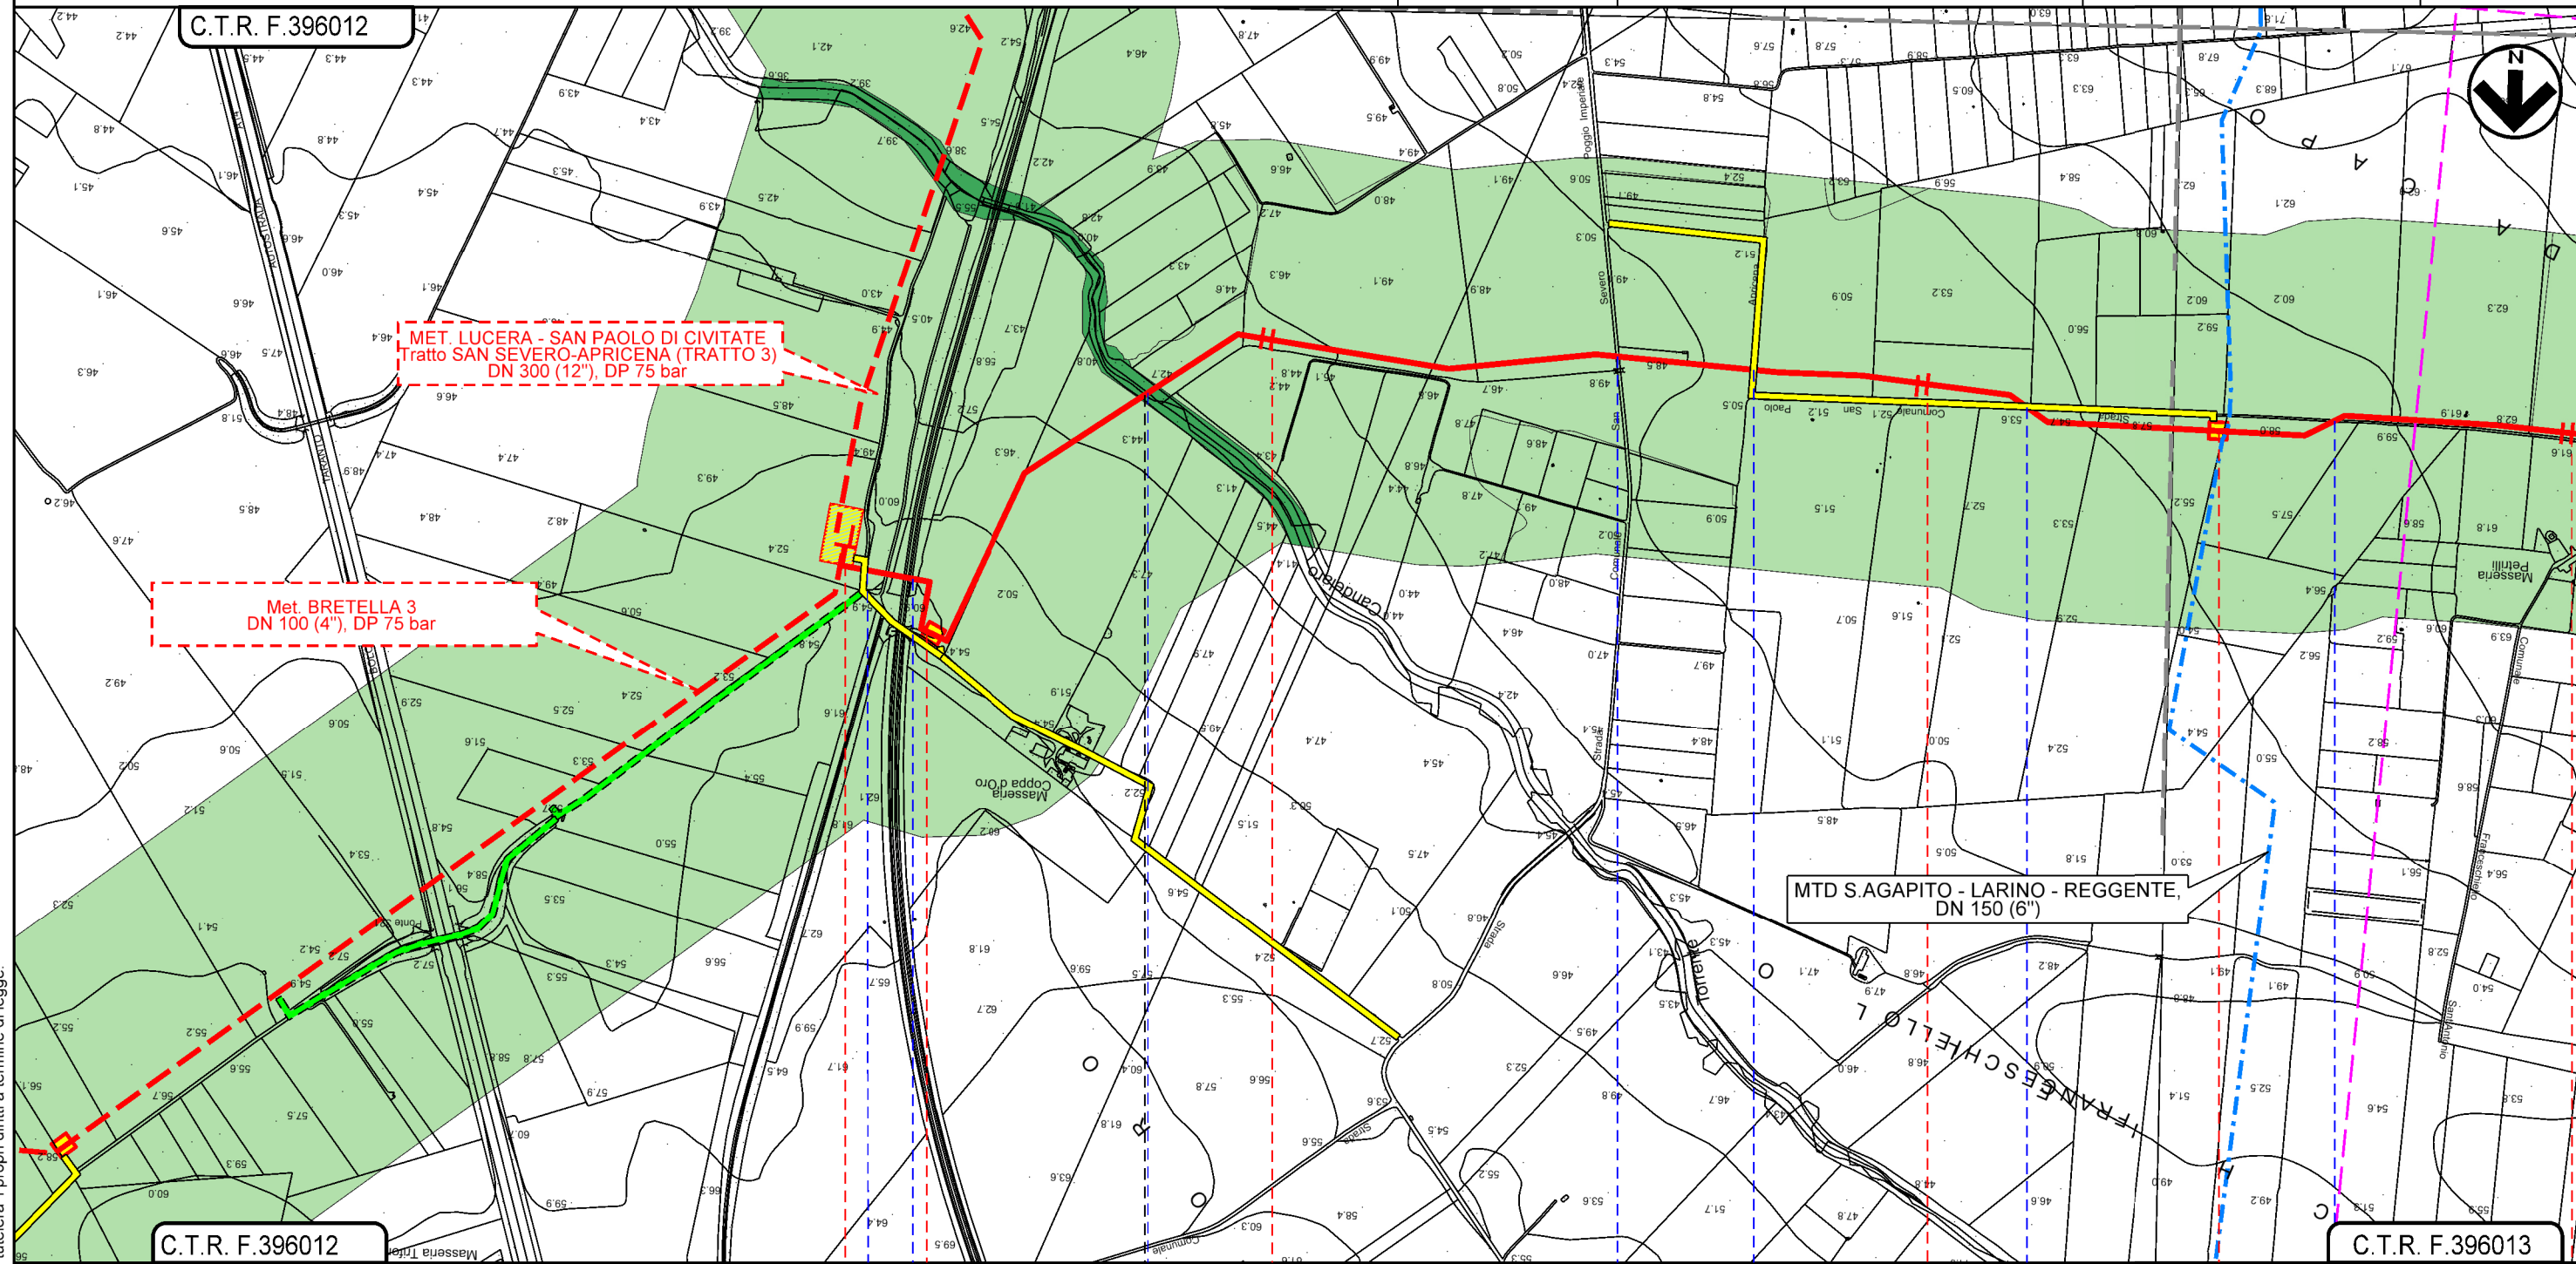


0+000

APRICENA



SAN SEVERO

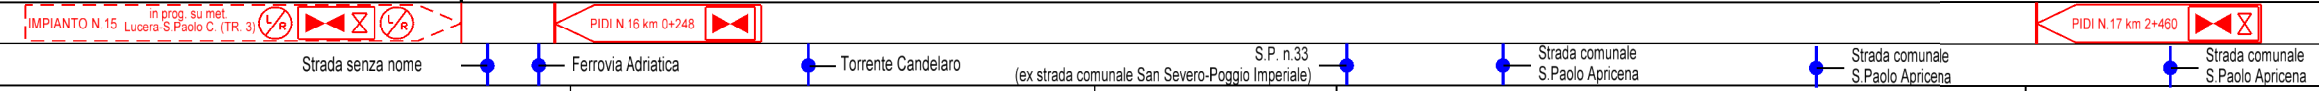FOGGIA




Il presente disegno e' di proprieta' aziendale - La Societa' tutelera' i propri diritti a termine di legge.

METANODOTTO LUCERA - SAN PAOLO DI CIVITATE
 Tratto APRICENA - SAN PAOLO DI CIVITATE (TRATTO 4)
 DN 300 (12"), DP 75 bar

0	15/03/2021	EMISSIONE PER ENTI	V.PELLICCIA	F.VITALI	A.SPADACINI
REV.	DATA	DESCRIZIONE	ELABORATO	VERIFICATO	APPROVATO
PROGETTISTA			Dis. 004-PG-D-1029		
 			Comm. 5721		
Rif.TFM: 110009-4D-DT-D-5229			Scala 1:10.000		

Foglio
3
 di 7
 Foglio
 3
 di 7
 Scala
 1:10.000

CARTA DEL VALORE FAUNISTICO (IDONEITA' FAUNISTICA)

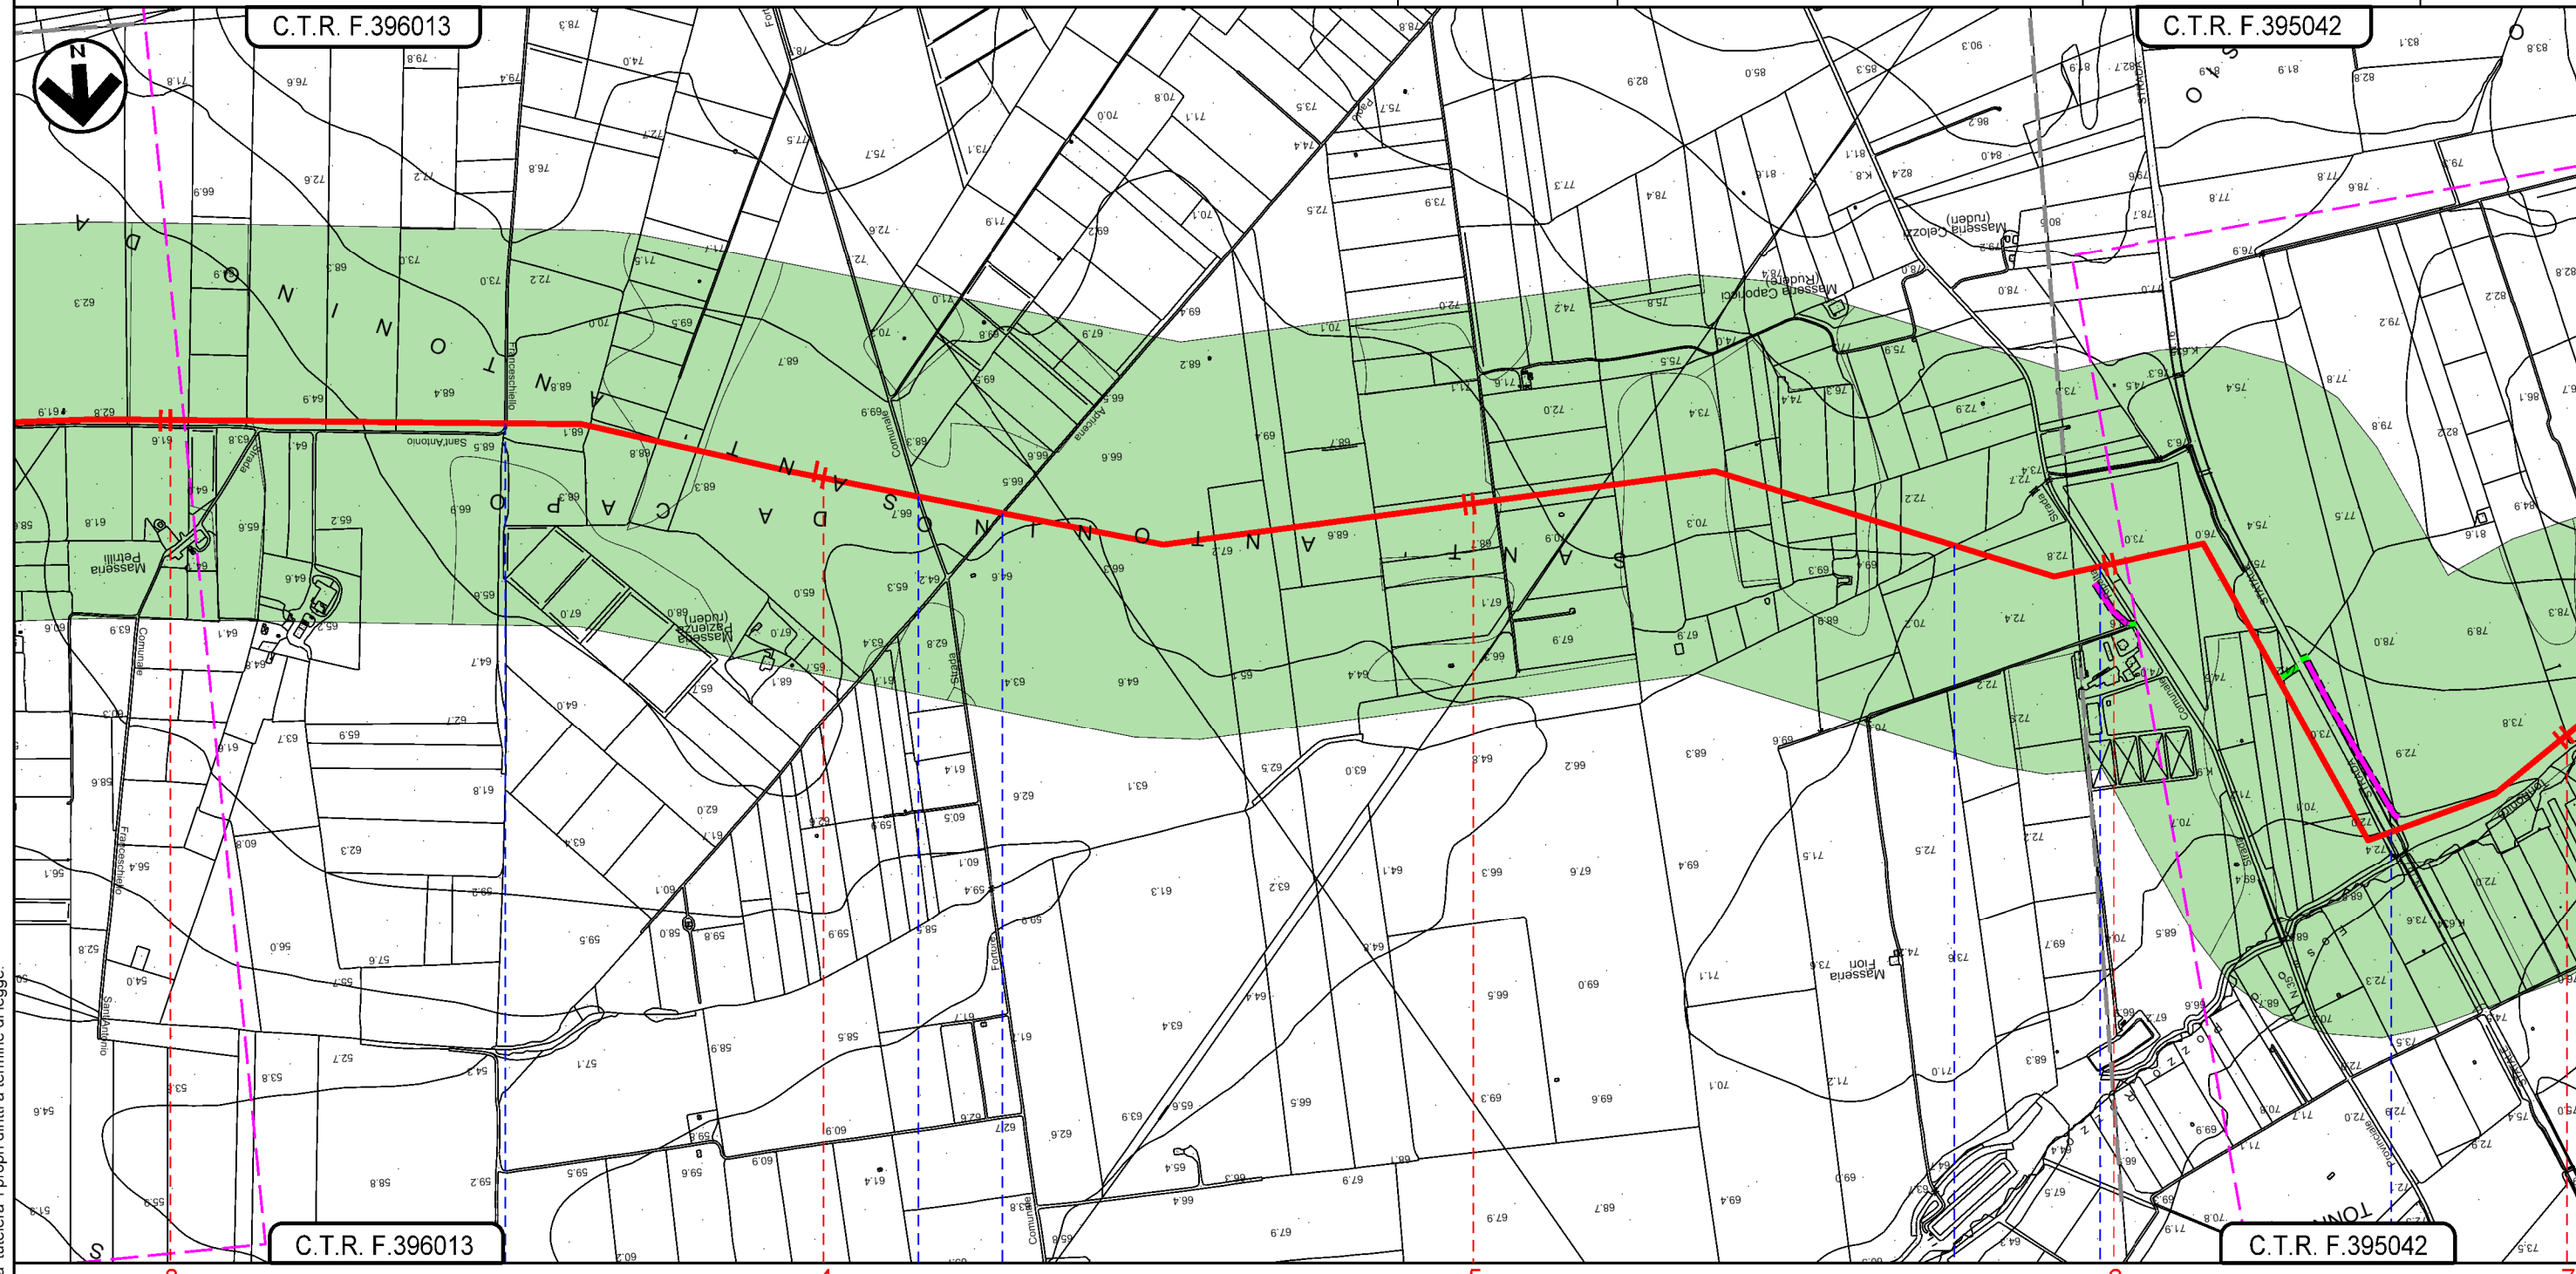

SAN SEVERO
 FOGGIA

- Strada comunale Franceschiello Sant'Antonio
- Strada comunale Sansevero Fortore
- Strada comunale S.Paolo Apricena
- Fosso
- SP n.35 (ex strada comunale Ripalta)
- S.S. n.16


Il presente disegno e' di proprieta' aziendale - La Societa' tutelera' i propri diritti a termine di legge.

METANODOTTO LUCERA - SAN PAOLO DI CIVITATE
 Tratto APRICENA - SAN PAOLO DI CIVITATE (TRATTO 4)
 DN 300 (12"), DP 75 bar

0	15/03/2021	EMISSIONE PER ENTI	V.PELLICCIA	F.VITALI	A. SPADACINI
REV.	DATA	DESCRIZIONE	ELABORATO	VERIFICATO	APPROVATO
PROGETTISTA			Dis. 004-PG-D-1029		
S.G.I. Società Gasdotto Italia S.p.A.			Comm. 5721		
techfem			Rif.TFM: 110009-4D-DT-D-5229		
			Scala 1:10.000		

Foglio
4
 di 7
 Scala
 1:10.000

CARTA DEL VALORE FAUNISTICO (IDONEITA' FAUNISTICA)

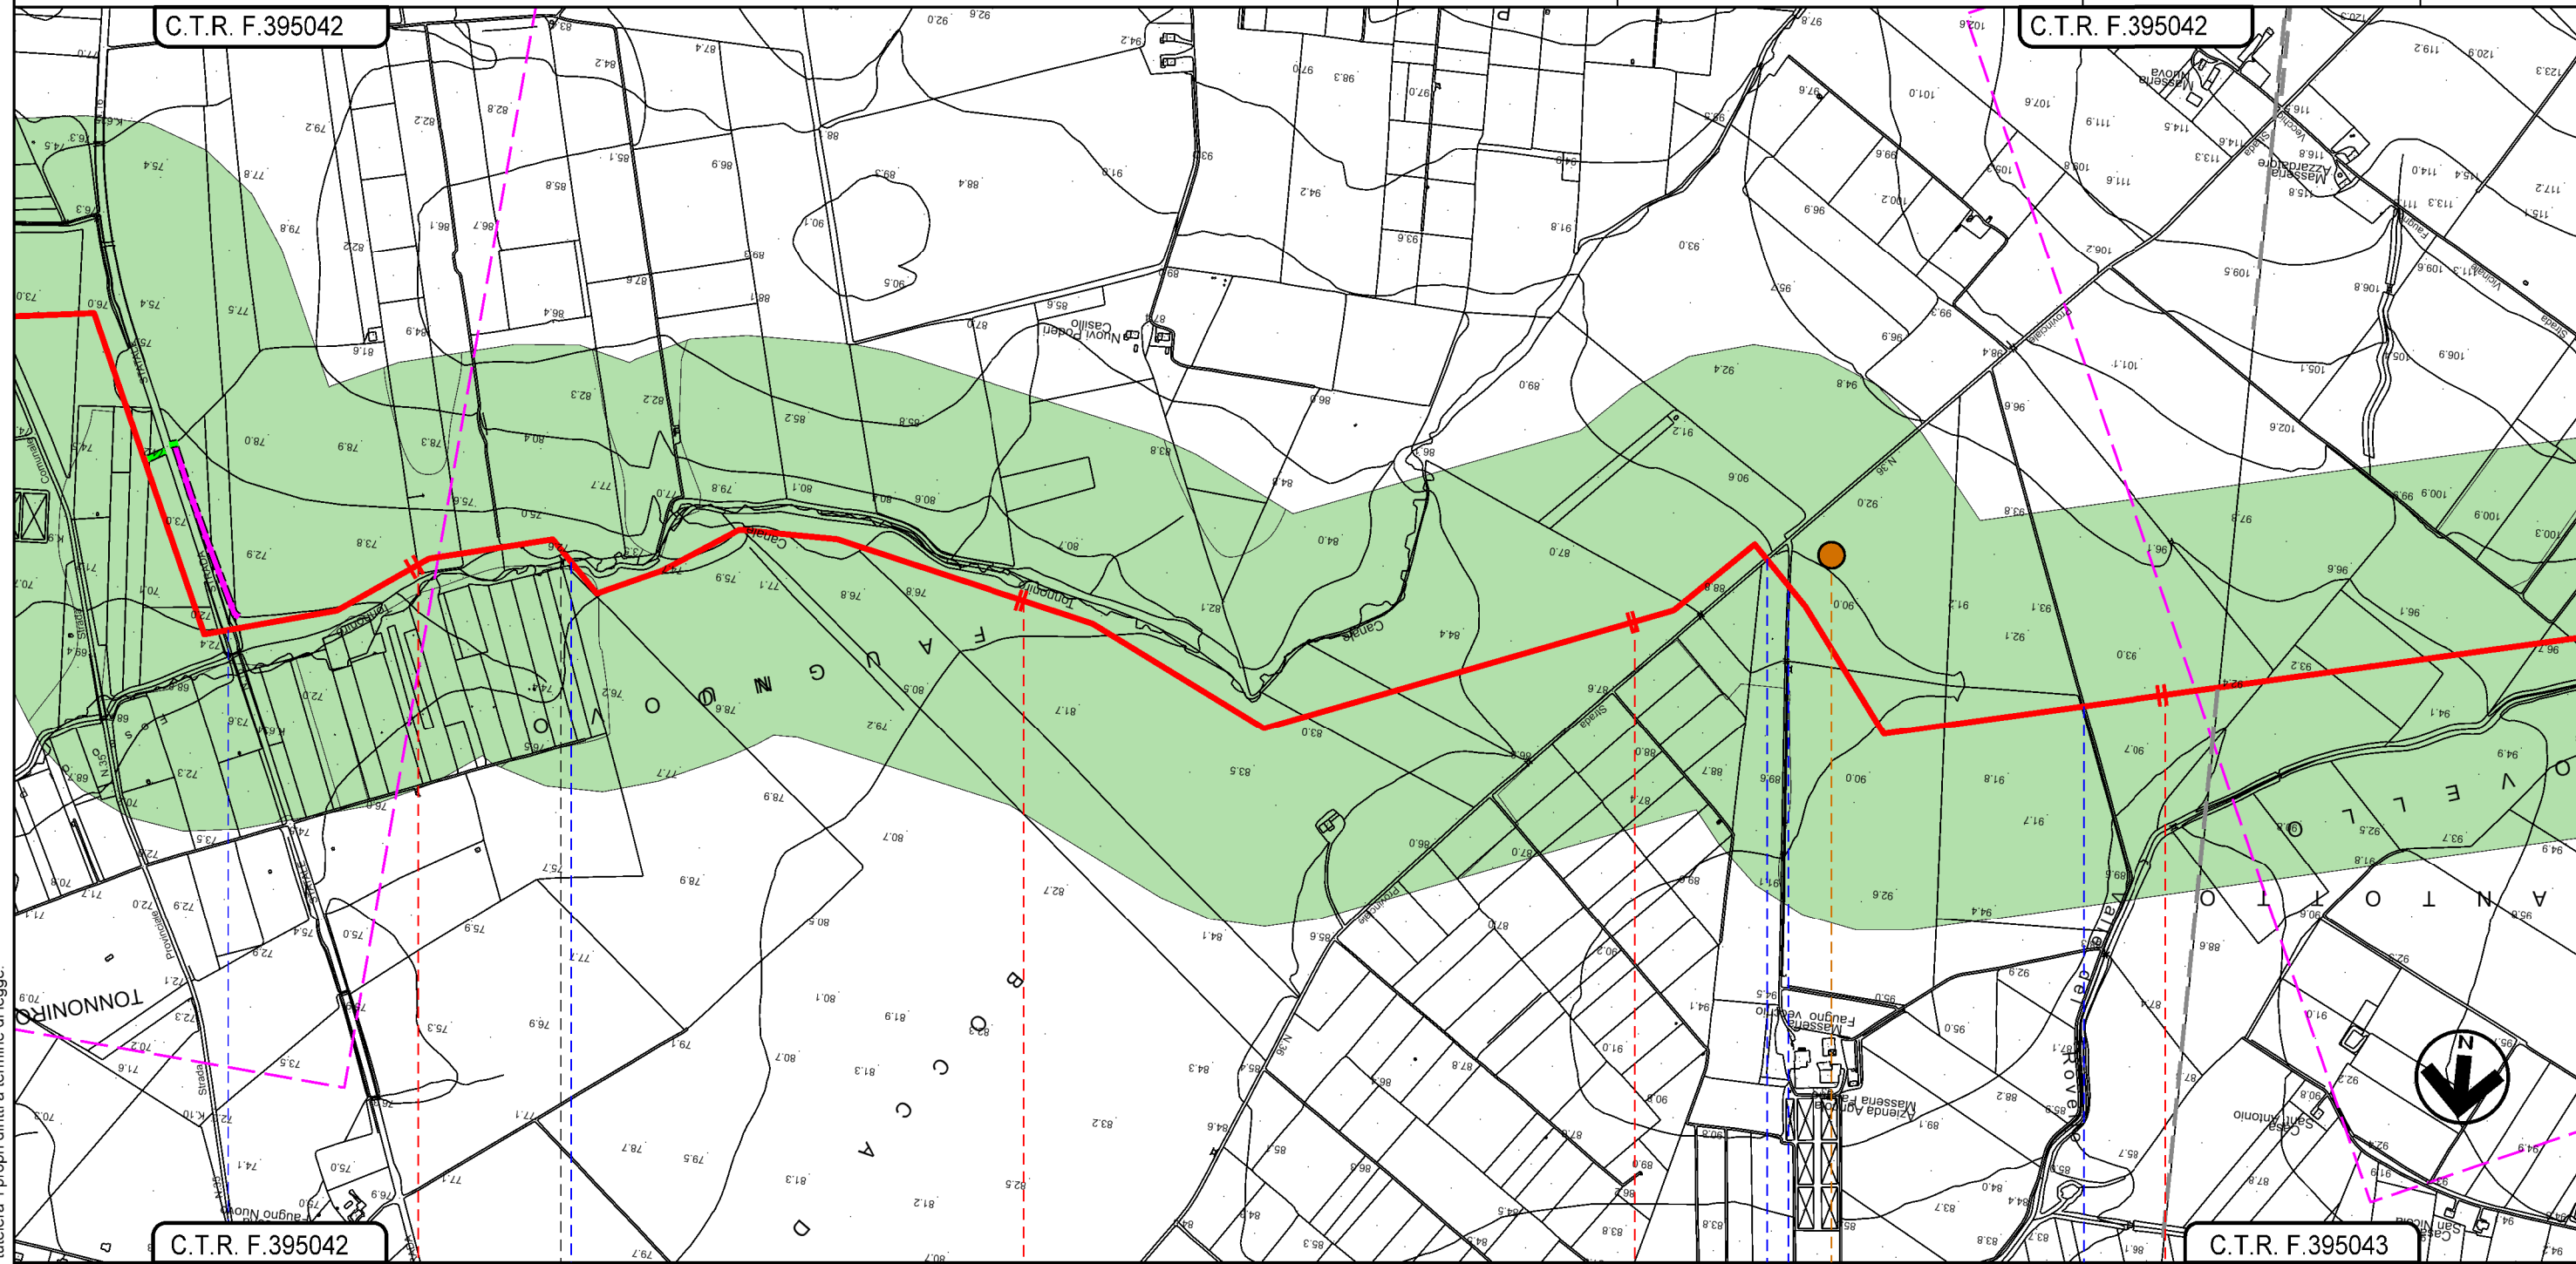

SAN SEVERO

SAN PAOLO DI CIVITATE



FOGGIA

- S.S.n.16
- Canale Tonnoniro
- S.P. n. 36
- Strada asfaltata senza nome
- Strada campestre

P4


Il presente disegno e' di proprieta' aziendale - La Societa' tutelera' i propri diritti a termine di legge.

METANODOTTO LUCERA - SAN PAOLO DI CIVITATE
 Tratto APRICENA - SAN PAOLO DI CIVITATE (TRATTO 4)
 DN 300 (12"), DP 75 bar

0	15/03/2021	EMISSIONE PER ENTI	V.PELLICCIA	F.VITALI	A.SPADACINI
REV.	DATA	DESCRIZIONE	ELABORATO	VERIFICATO	APPROVATO
PROGETTISTA			Dis. 004-PG-D-1029		
					
Rif.TFM: 110009-4D-DT-D-5229			Comm. 5721		

Foglio
5
 di 7
 Scala
 1:10.000

CARTA DEL VALORE FAUNISTICO (IDONEITA' FAUNISTICA)

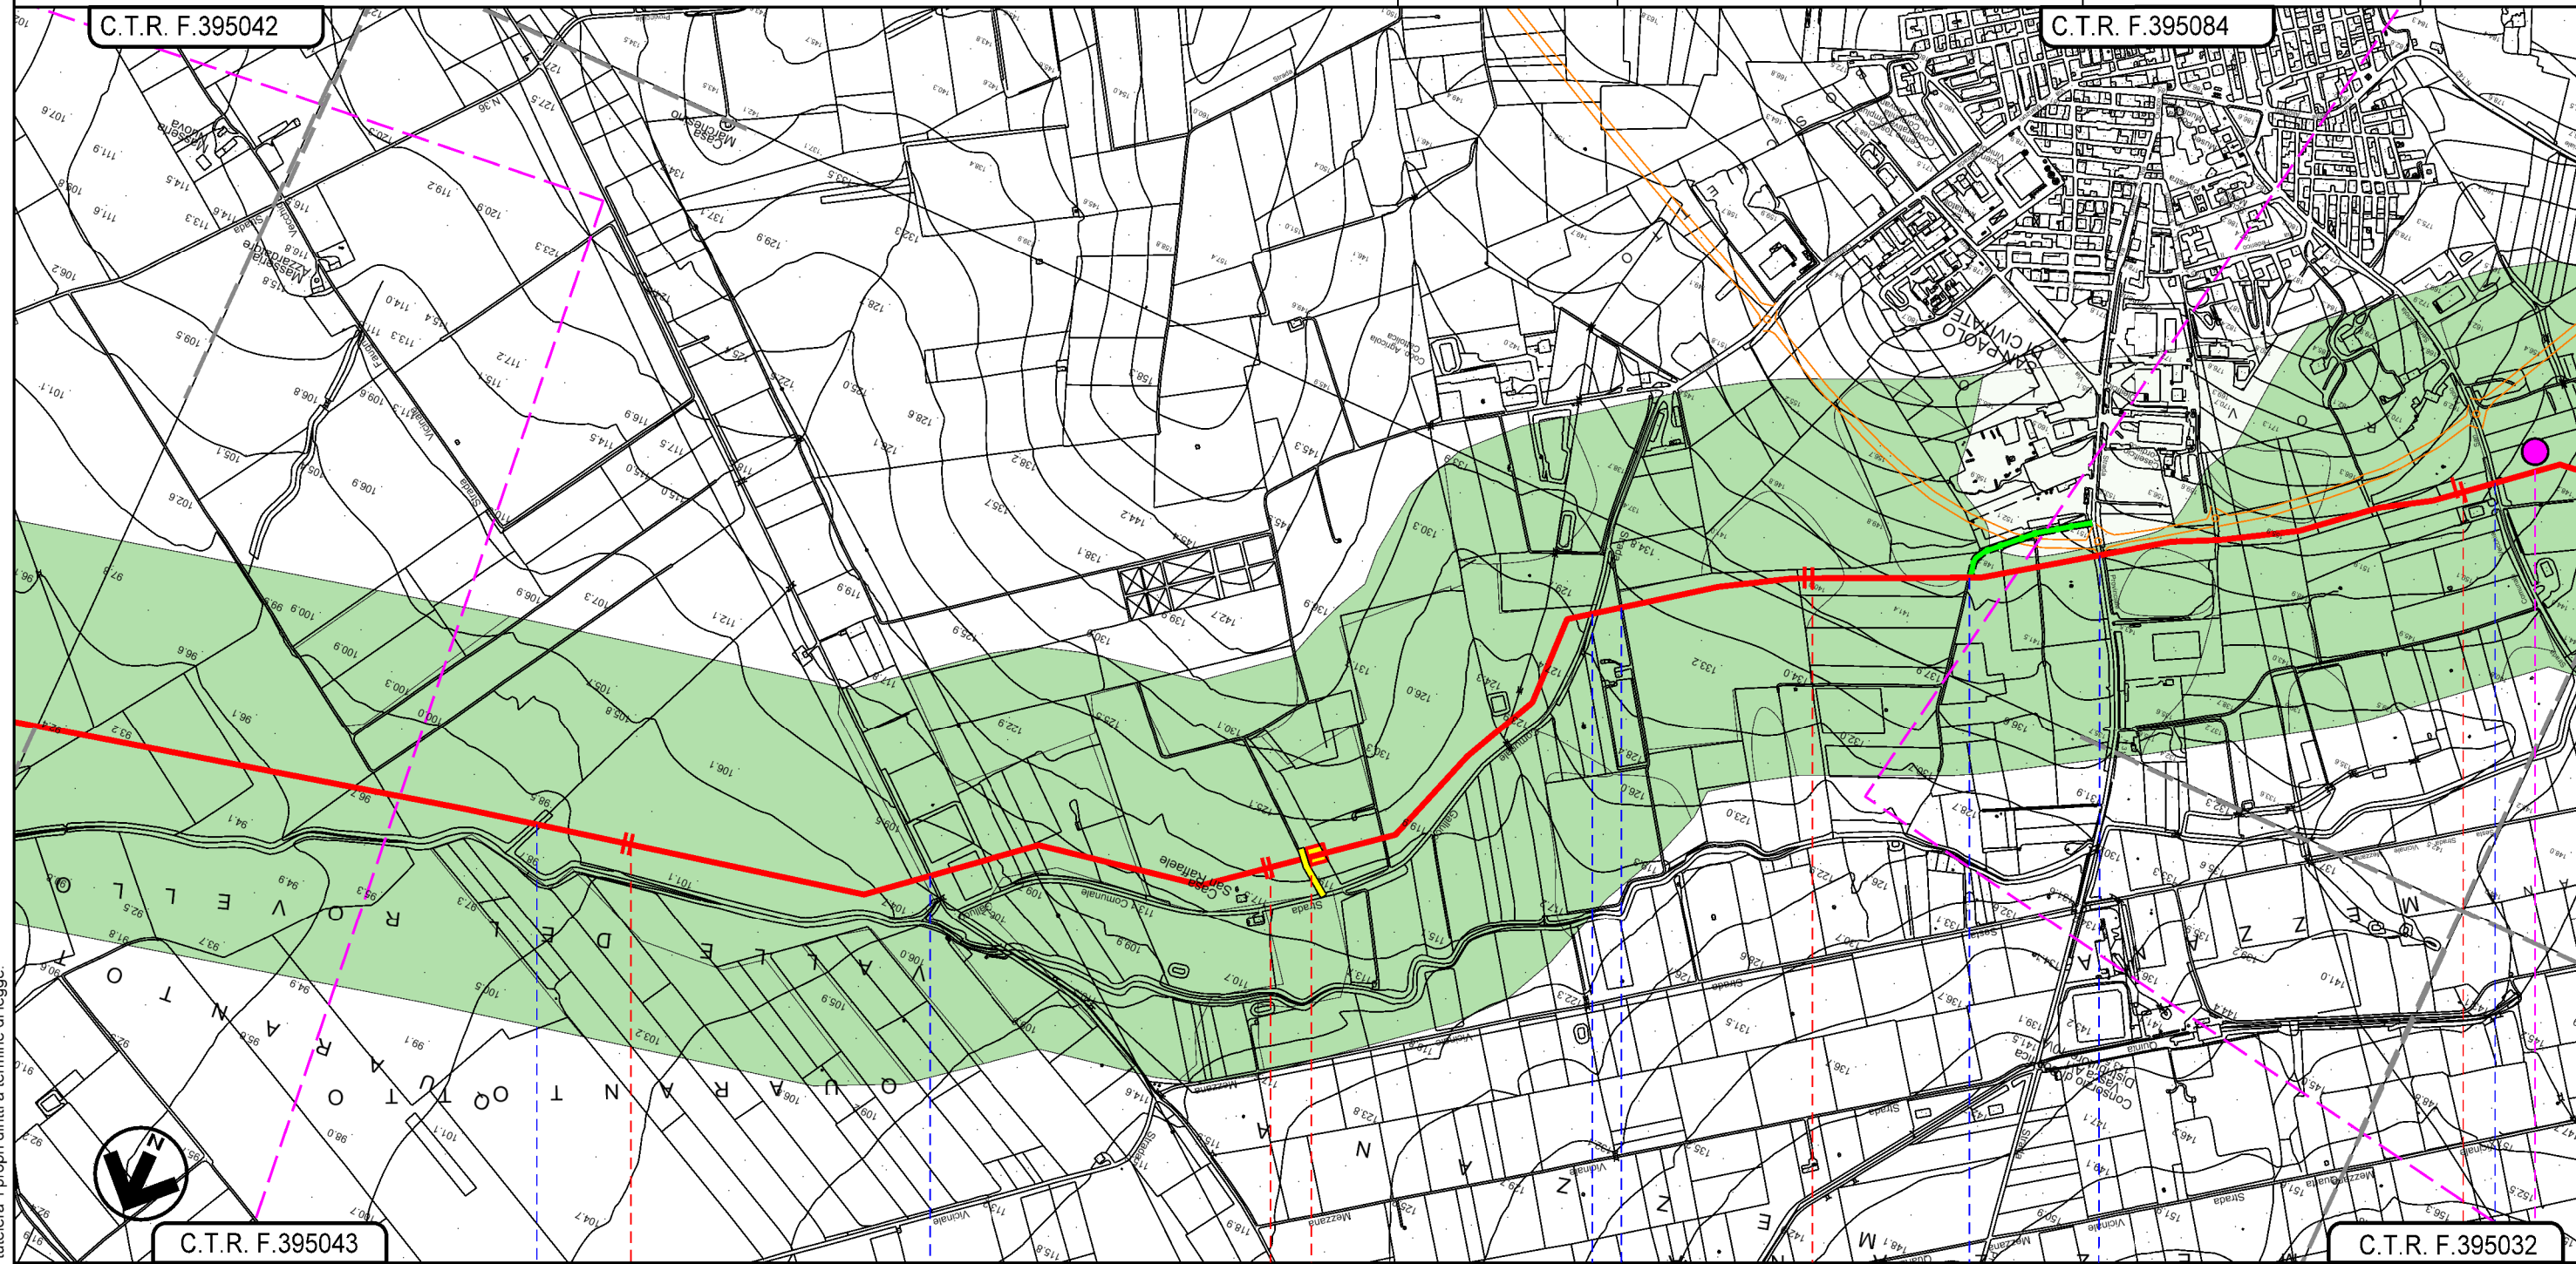

SAN PAOLO DI CIVITATE
 FOGGIA



-  Fosso
-  Strada comunale n. 31
(Regio Tratturo Aquila Foggia)
-  Strada Comunale Gellucci
-  Strada sterrata
-  Strada campestre
-  S.P. n. 31
-  Strada Comunale Vecchia
San Paolo di C. Serracapriola

 PIL N 18 km 12+064

D4


Il presente disegno e' di proprieta' aziendale - La Societa' tutelera' i propri diritti a termine di legge.

METANODOTTO LUCERA - SAN PAOLO DI CIVITATE
 Tratto APRICENA - SAN PAOLO DI CIVITATE (TRATTO 4)
 DN 300 (12"), DP 75 bar






 

0	15/03/2021	EMISSIONE PER ENTI	V.PELLICCIA	F.VITALI	A. SPADACINI
REV.	DATA	DESCRIZIONE	ELABORATO	VERIFICATO	APPROVATO
PROGETTISTA			Dis.	004-PG-D-1029	
 			Comm.	5721	
			Rif.TFM: 110009-4D-DT-D-5229		

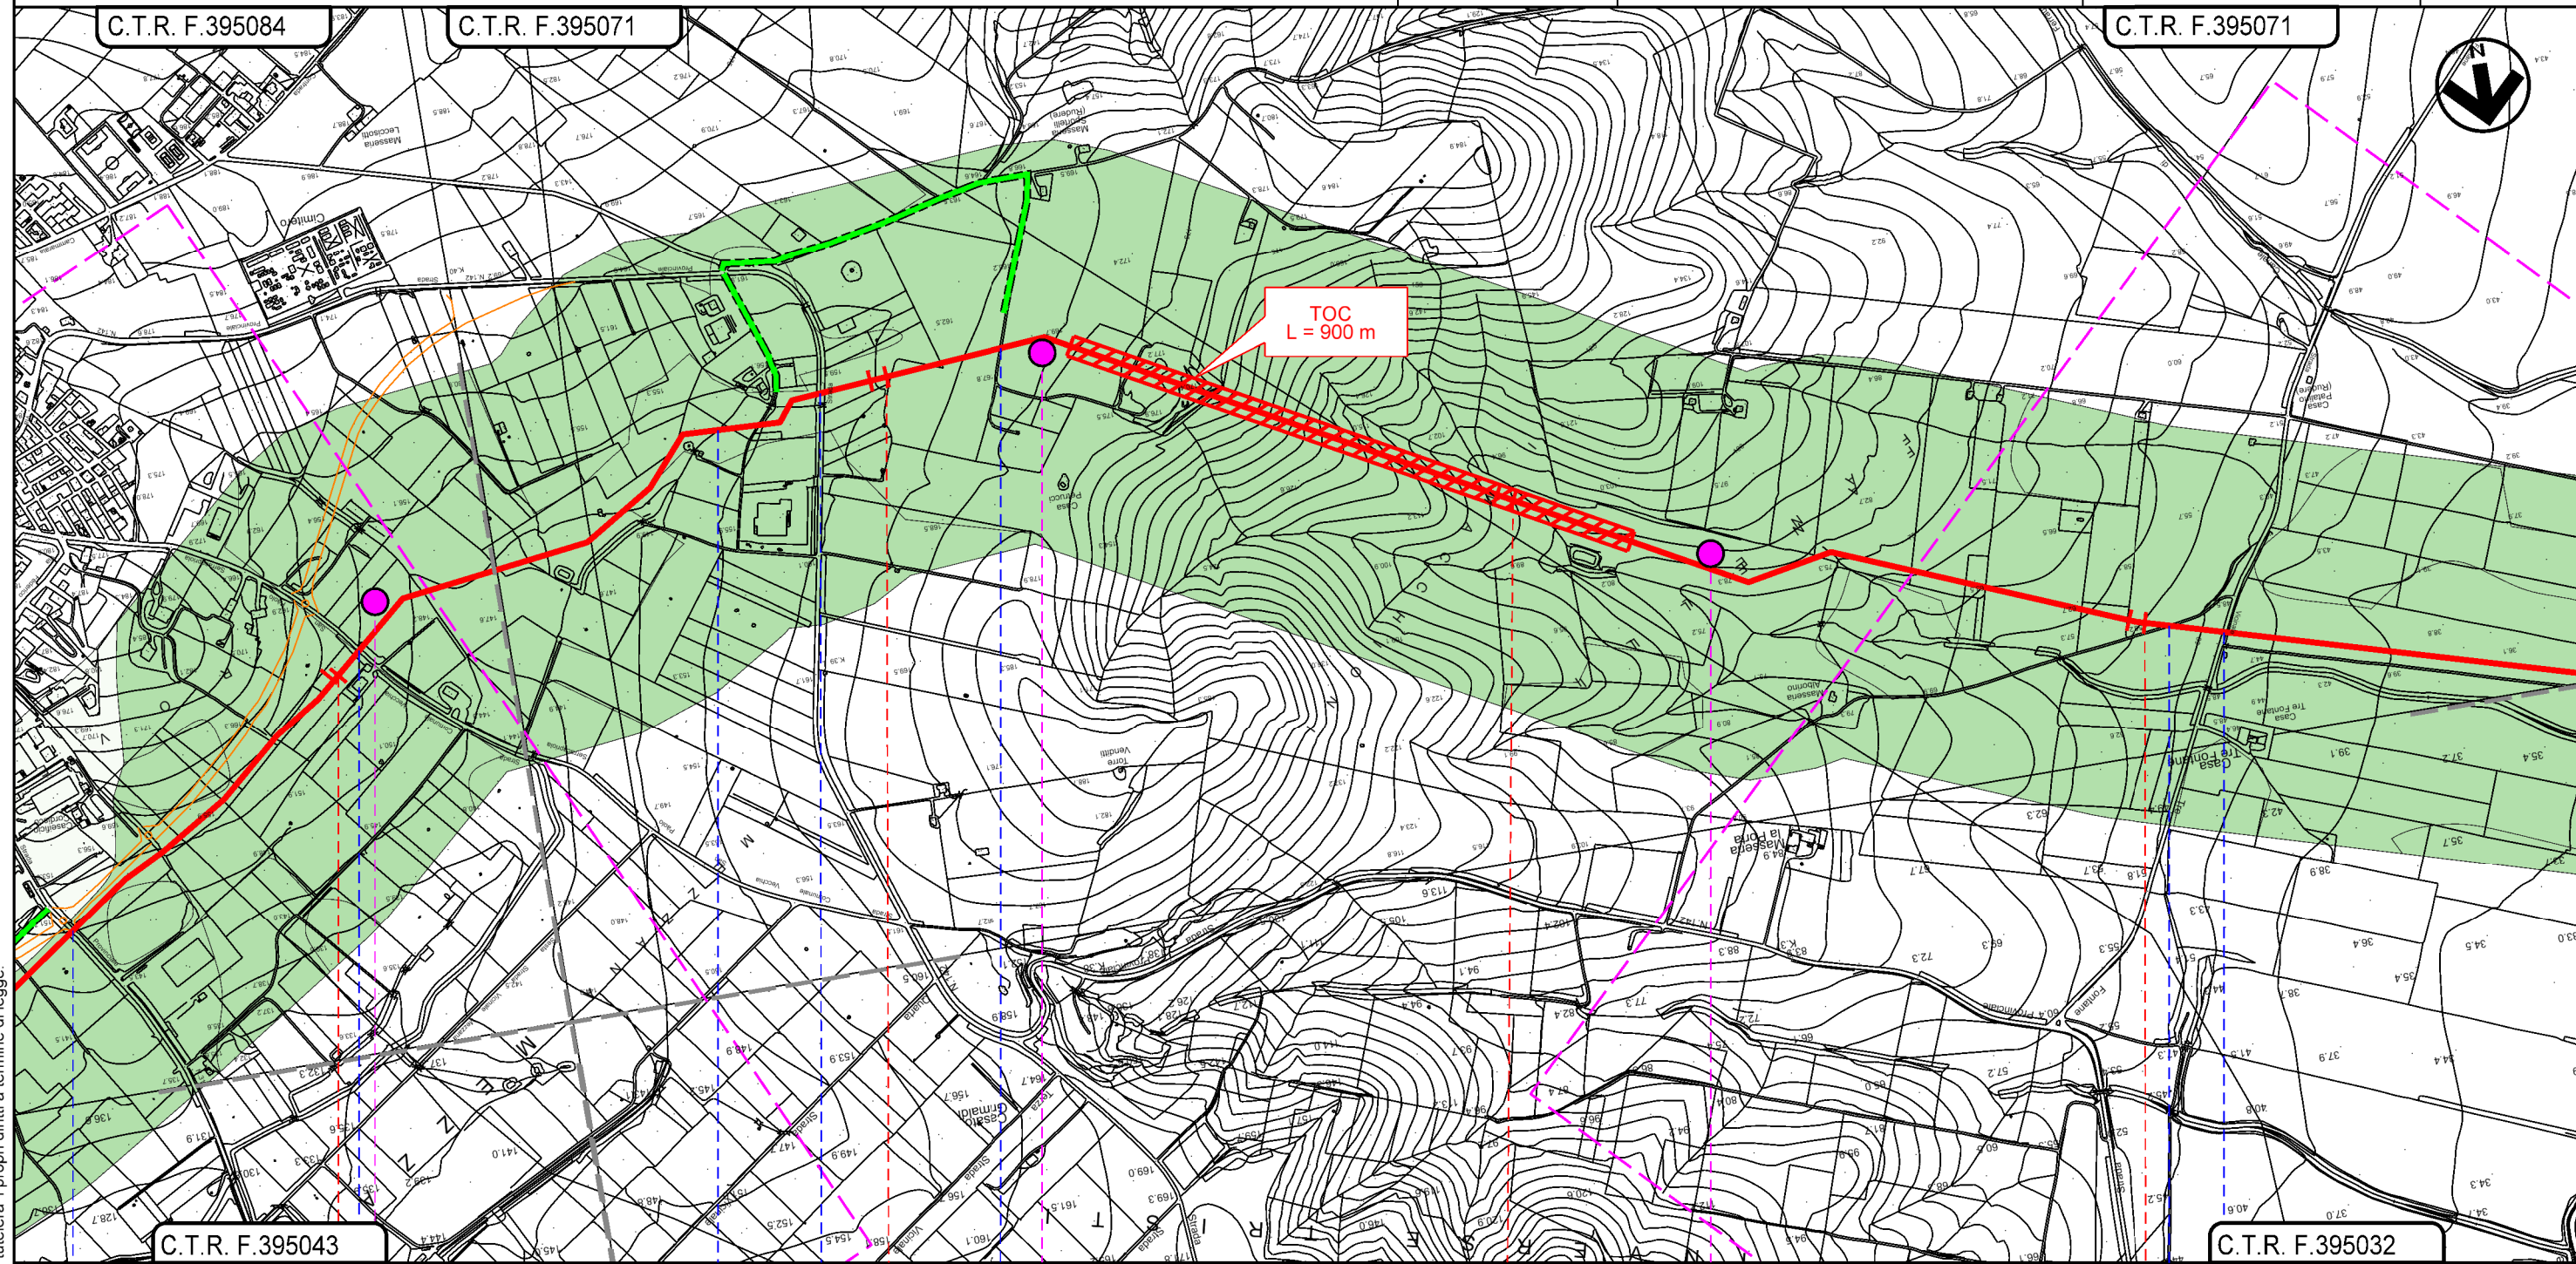Foglio
6
 di 7
 Scala
 1:10.000

CARTA DEL VALORE FAUNISTICO (IDONEITA' FAUNISTICA)



SAN PAOLO DI CIVITATE
 FOGGIA

-  S.P. n. 31
-  Strada Comunale Vecchia San Paolo di C. Serracapriola
-  Vallone del Rovello
-  S.S. 16ter
-  Strada vicinale Forconi
-  Strada campestre
-  S.P. n. 9

D4



D5

D6


Il presente disegno e' di proprieta' aziendale - La Societa' tutelera' i propri diritti a termine di legge.

METANODOTTO LUCERA - SAN PAOLO DI CIVITATE
 Tratto APRICENA - SAN PAOLO DI CIVITATE (TRATTO 4)
 DN 300 (12"), DP 75 bar

CARTA DEL VALORE FAUNISTICO (IDONEITA' FAUNISTICA)


0	15/03/2021	EMISSIONE PER ENTI	V.PELLICCIA	F.VITALI	A.SPADACINI
REV.	DATA	DESCRIZIONE	ELABORATO	VERIFICATO	APPROVATO
PROGETTISTA			Dis. 004-PG-D-1029		
 			Comm. 5721		
Rif.TFM: 110009-4D-DT-D-5229			Scala 1:10.000		

Foglio
7
 di 7
 Scala
 1:10.000

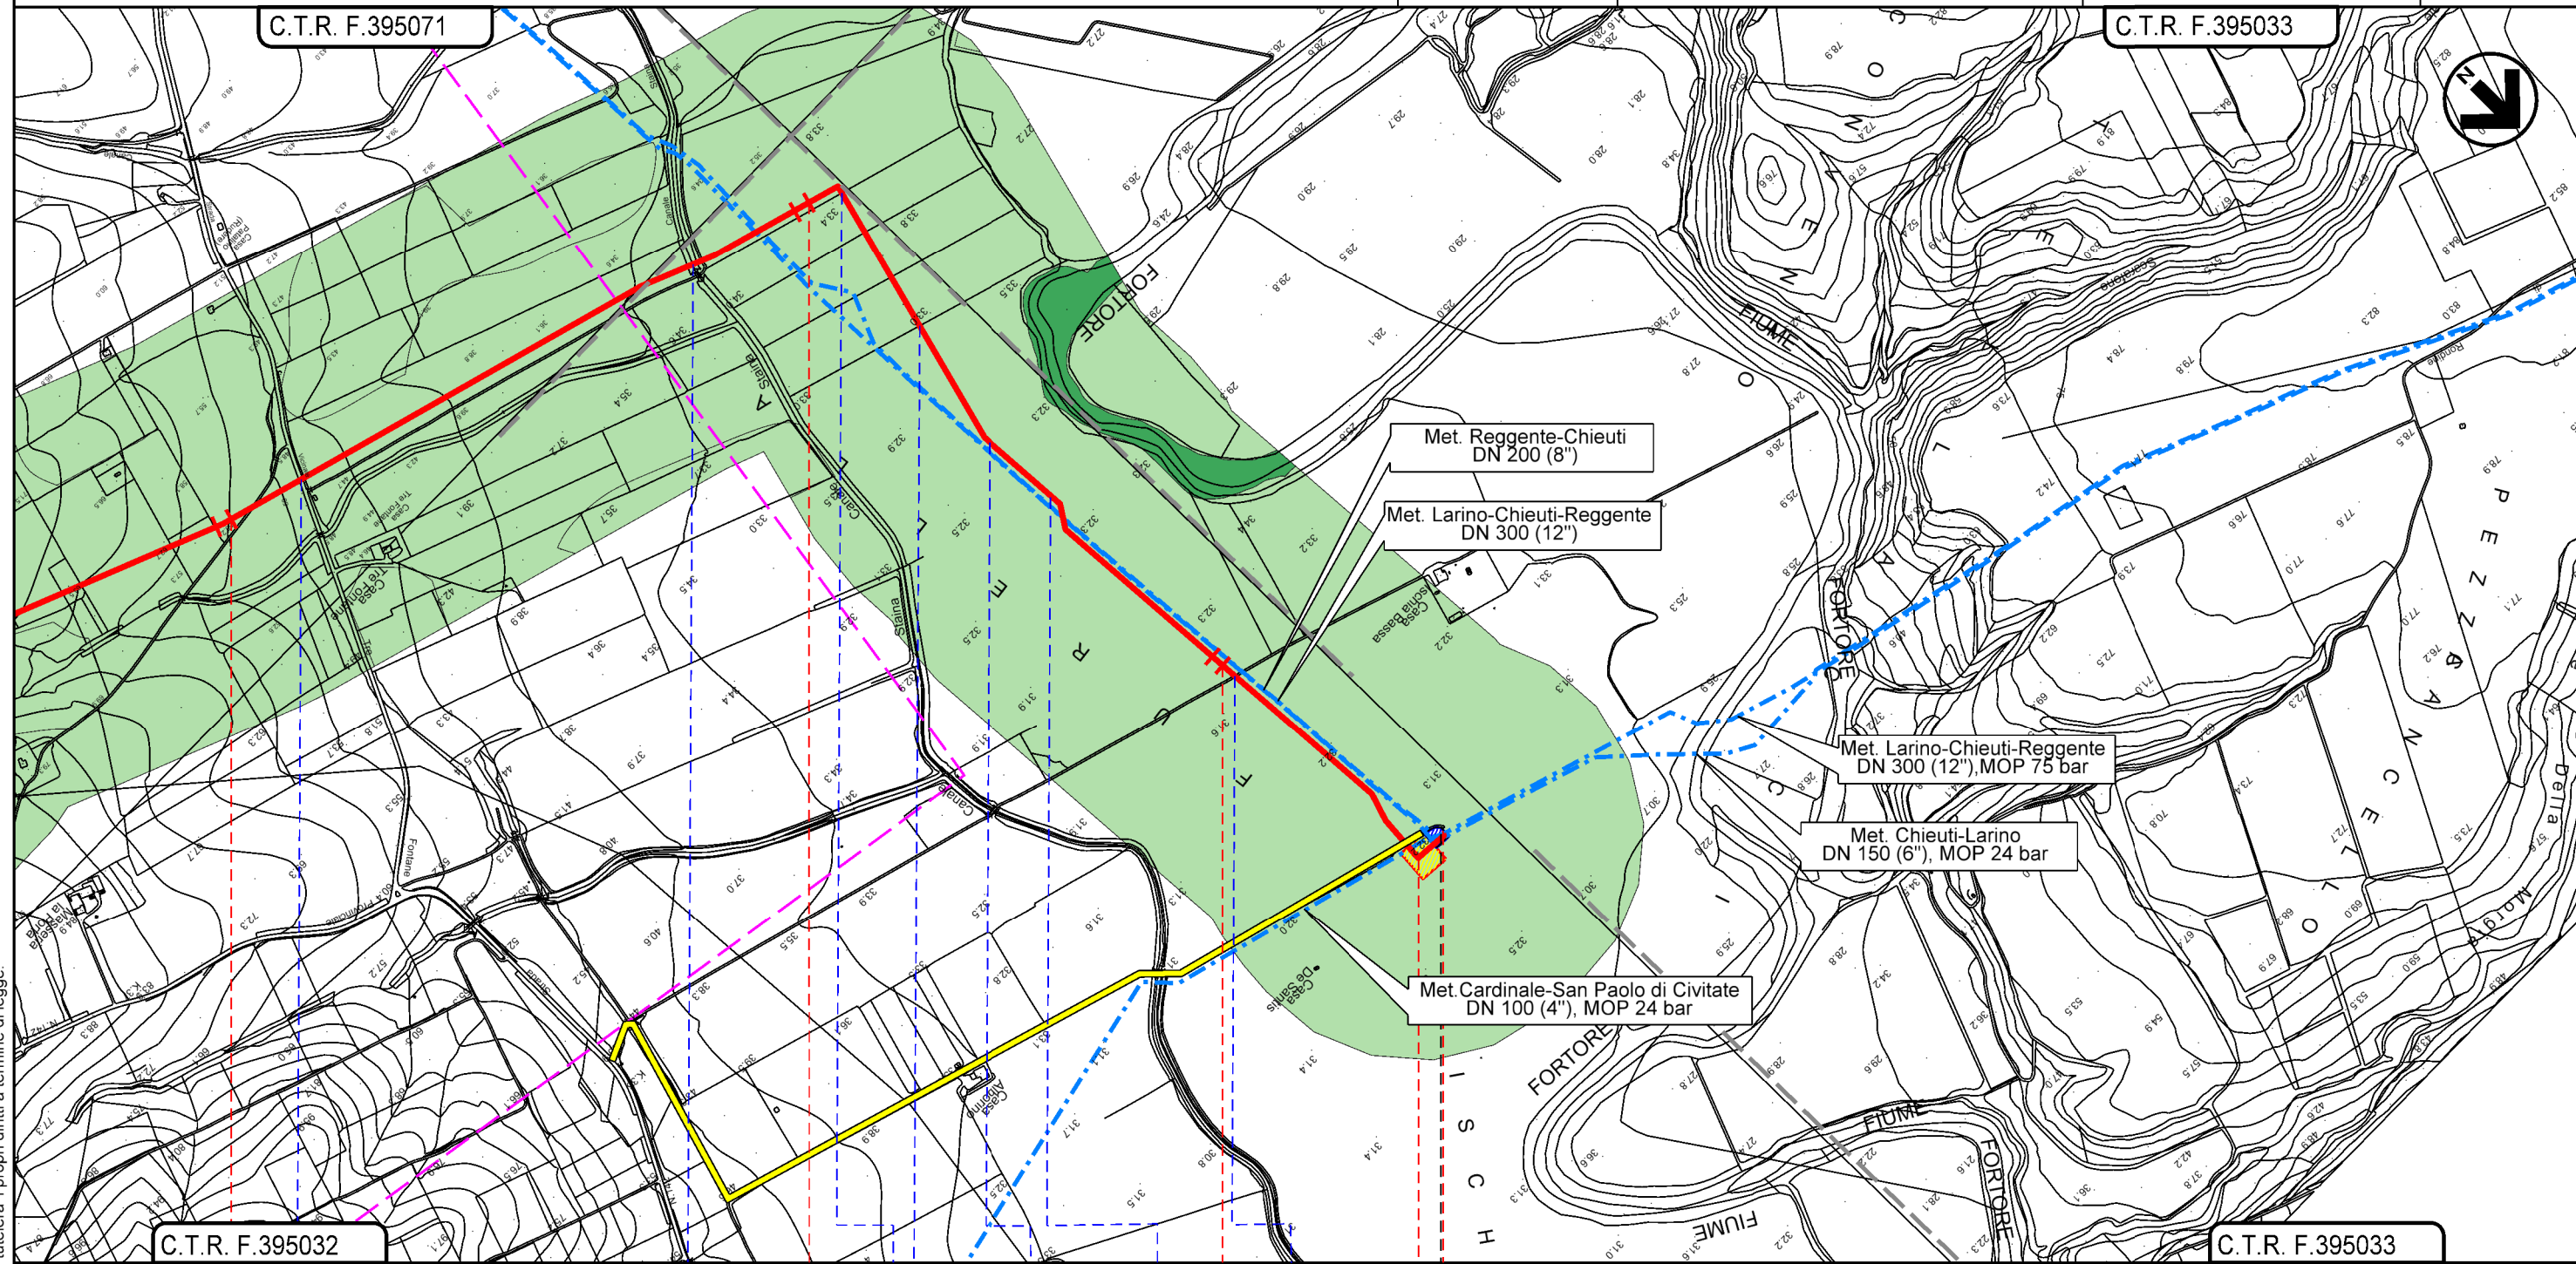

C.T.R. F.395032 17 18 19 19+470 C.T.R. F.395033

SAN PAOLO DI CIVITATE
 FOGGIA

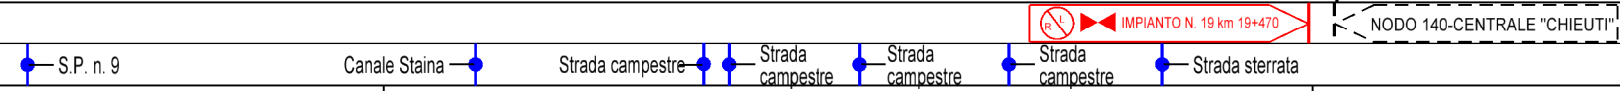

Il presente disegno e' di proprieta' aziendale - La Societa' tutelera' i propri diritti a termine di legge.