




METANODOTTO LUCERA - SAN PAOLO DI CIVITATE
 Tratto LUCERA - FOGGIA (TRATTO 1)
 DN 300 (12"), DP 75 bar

0	15/03/2021	EMISSIONE PER ENTI	L. FALCETELLI	F. VITALI	A. SPADACINI
REV.	DATA	DESCRIZIONE	ELABORATO	VERIFICATO	APPROVATO
PROGETTISTA			Dis. 001-PG-D-1026		
 			Comm. 5721		
Rif.TFM: 110009-1D-DT-D-5226			Scala 1:10.000		

Foglio
2
 di 7
 Foglio
 2
 di 7
 Scala
 1:10.000

CARTA DELLA VEGETAZIONE

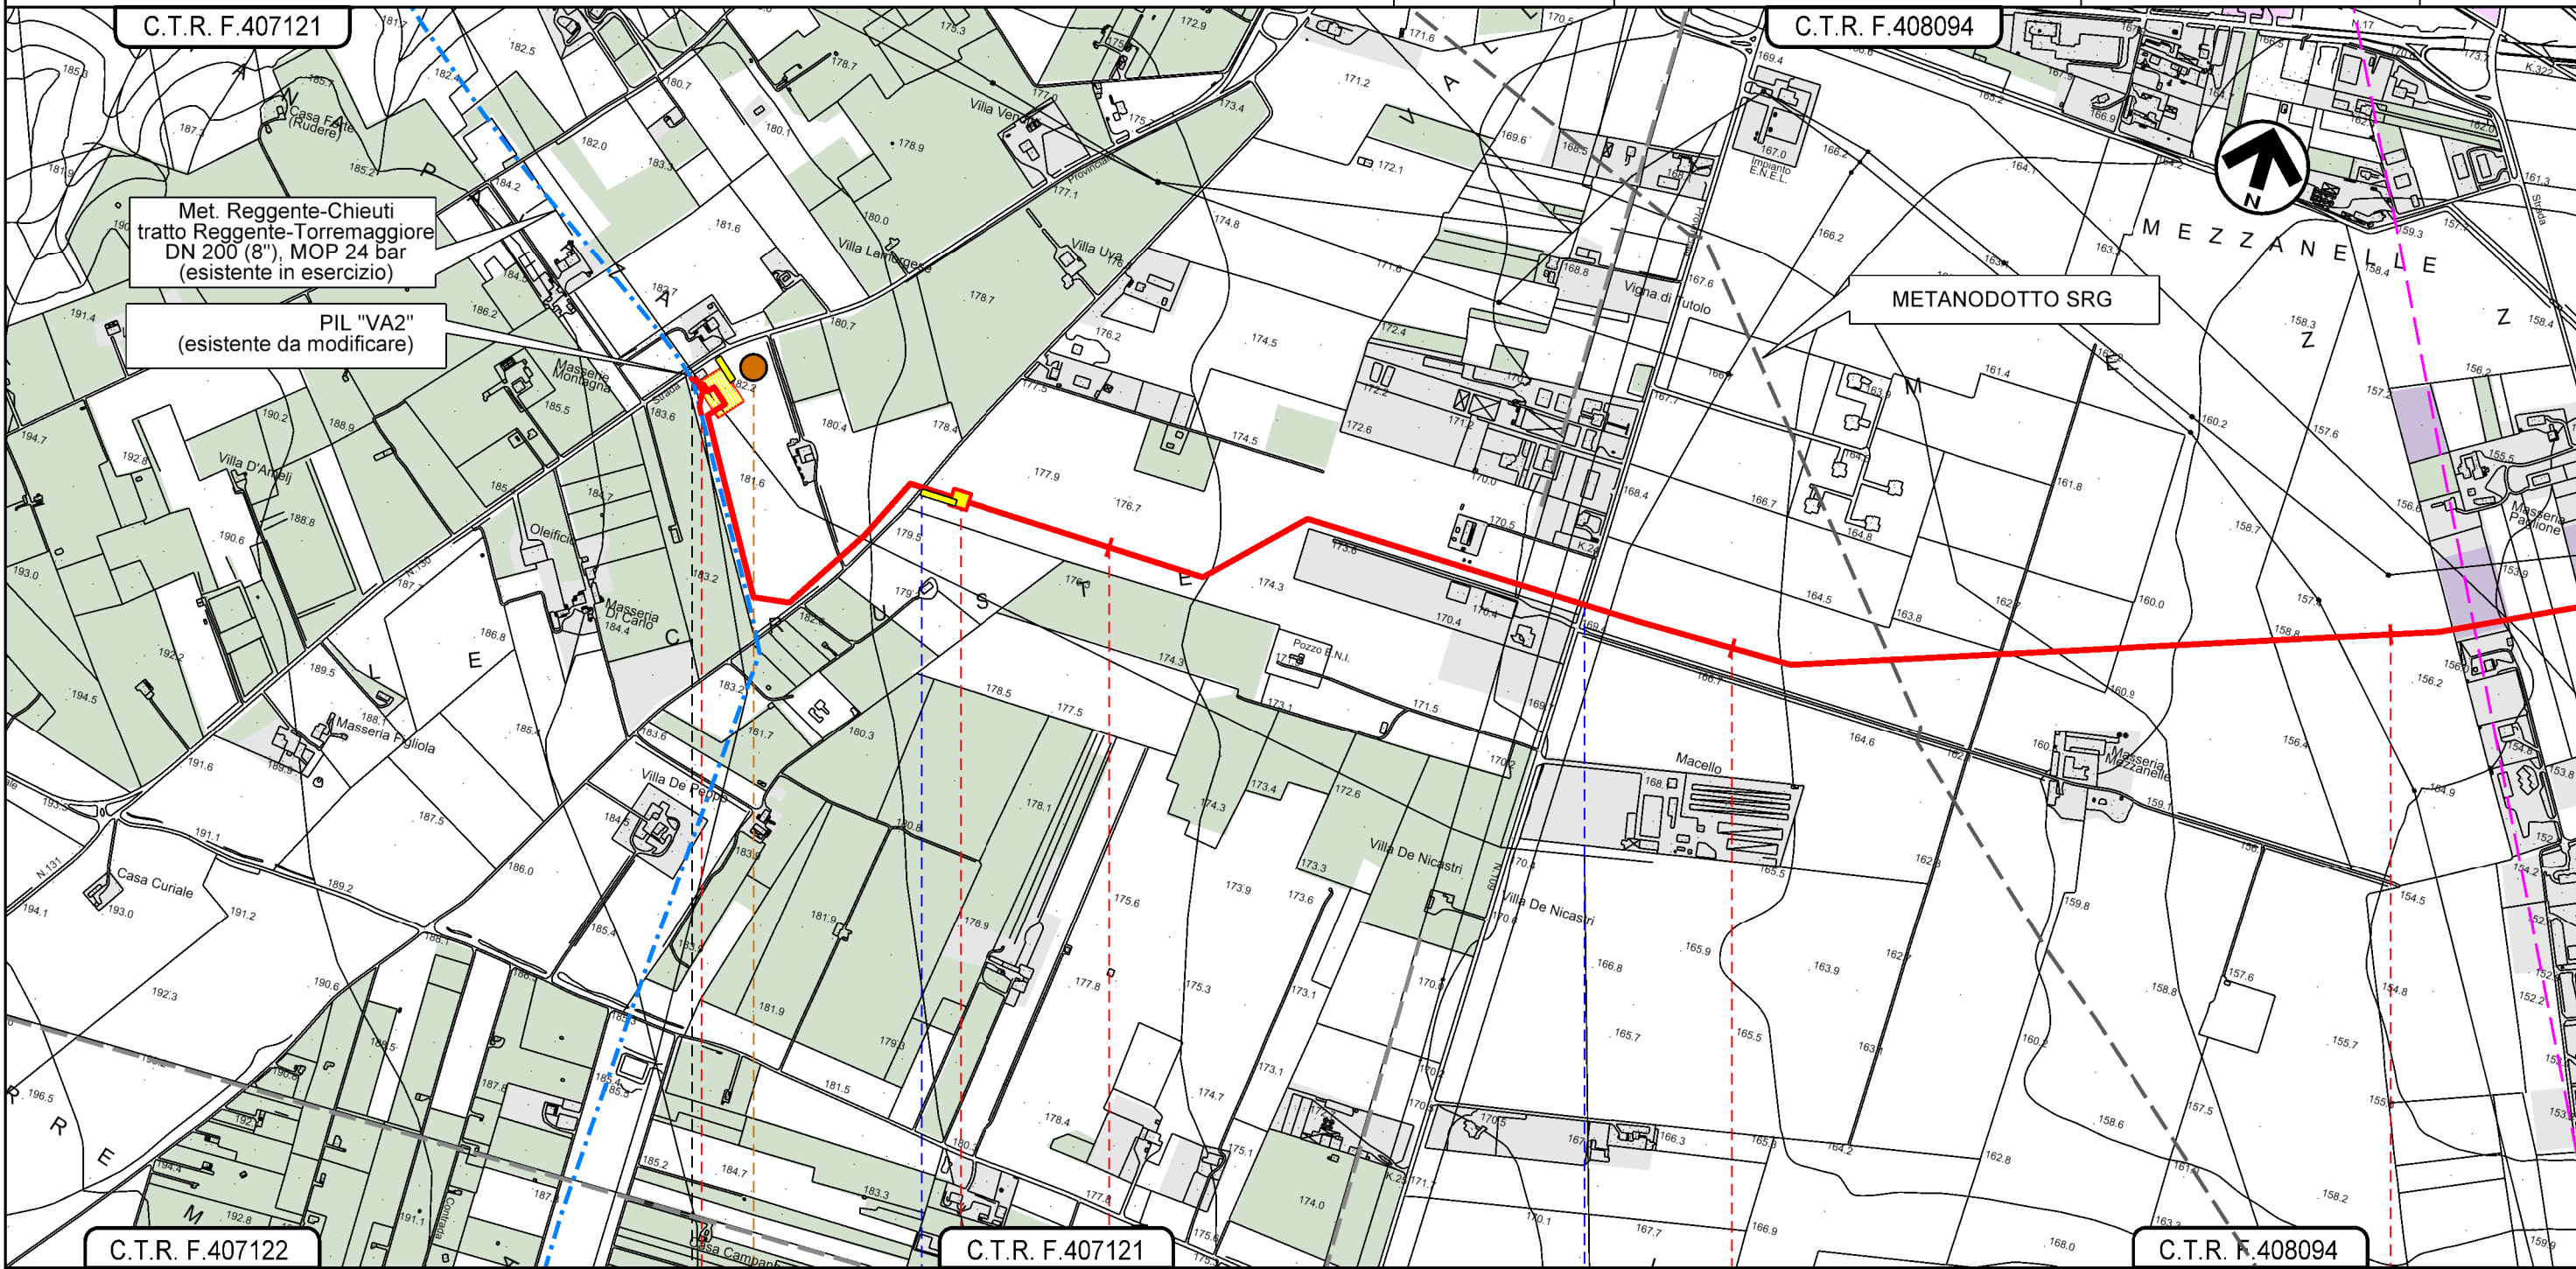




0+000



1


2

3

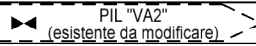LUCERA
 FOGGIA

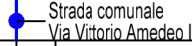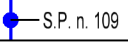


Il presente disegno e' di proprieta' aziendale - La Societa' tutelera' i propri diritti a termine di legge.

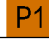METANODOTTO LUCERA - SAN PAOLO DI CIVITATE
 Tratto LUCERA - FOGGIA (TRATTO 1)
 DN 300 (12"), DP 75 bar

0	15/03/2021	EMISSIONE PER ENTI	L. FALCETELLI	F. VITALI	A. SPADACINI
REV.	DATA	DESCRIZIONE	ELABORATO	VERIFICATO	APPROVATO
PROGETTISTA			Dis. 001-PG-D-1026		
S.G.I. Società Gaudotti Italia S.p.A.			Comm. 5721		
techfem			Rif.TFM: 110009-1D-DT-D-5226		



Foglio
3
 di 7
 Scala
 1:10.000

CARTA DELLA VEGETAZIONE

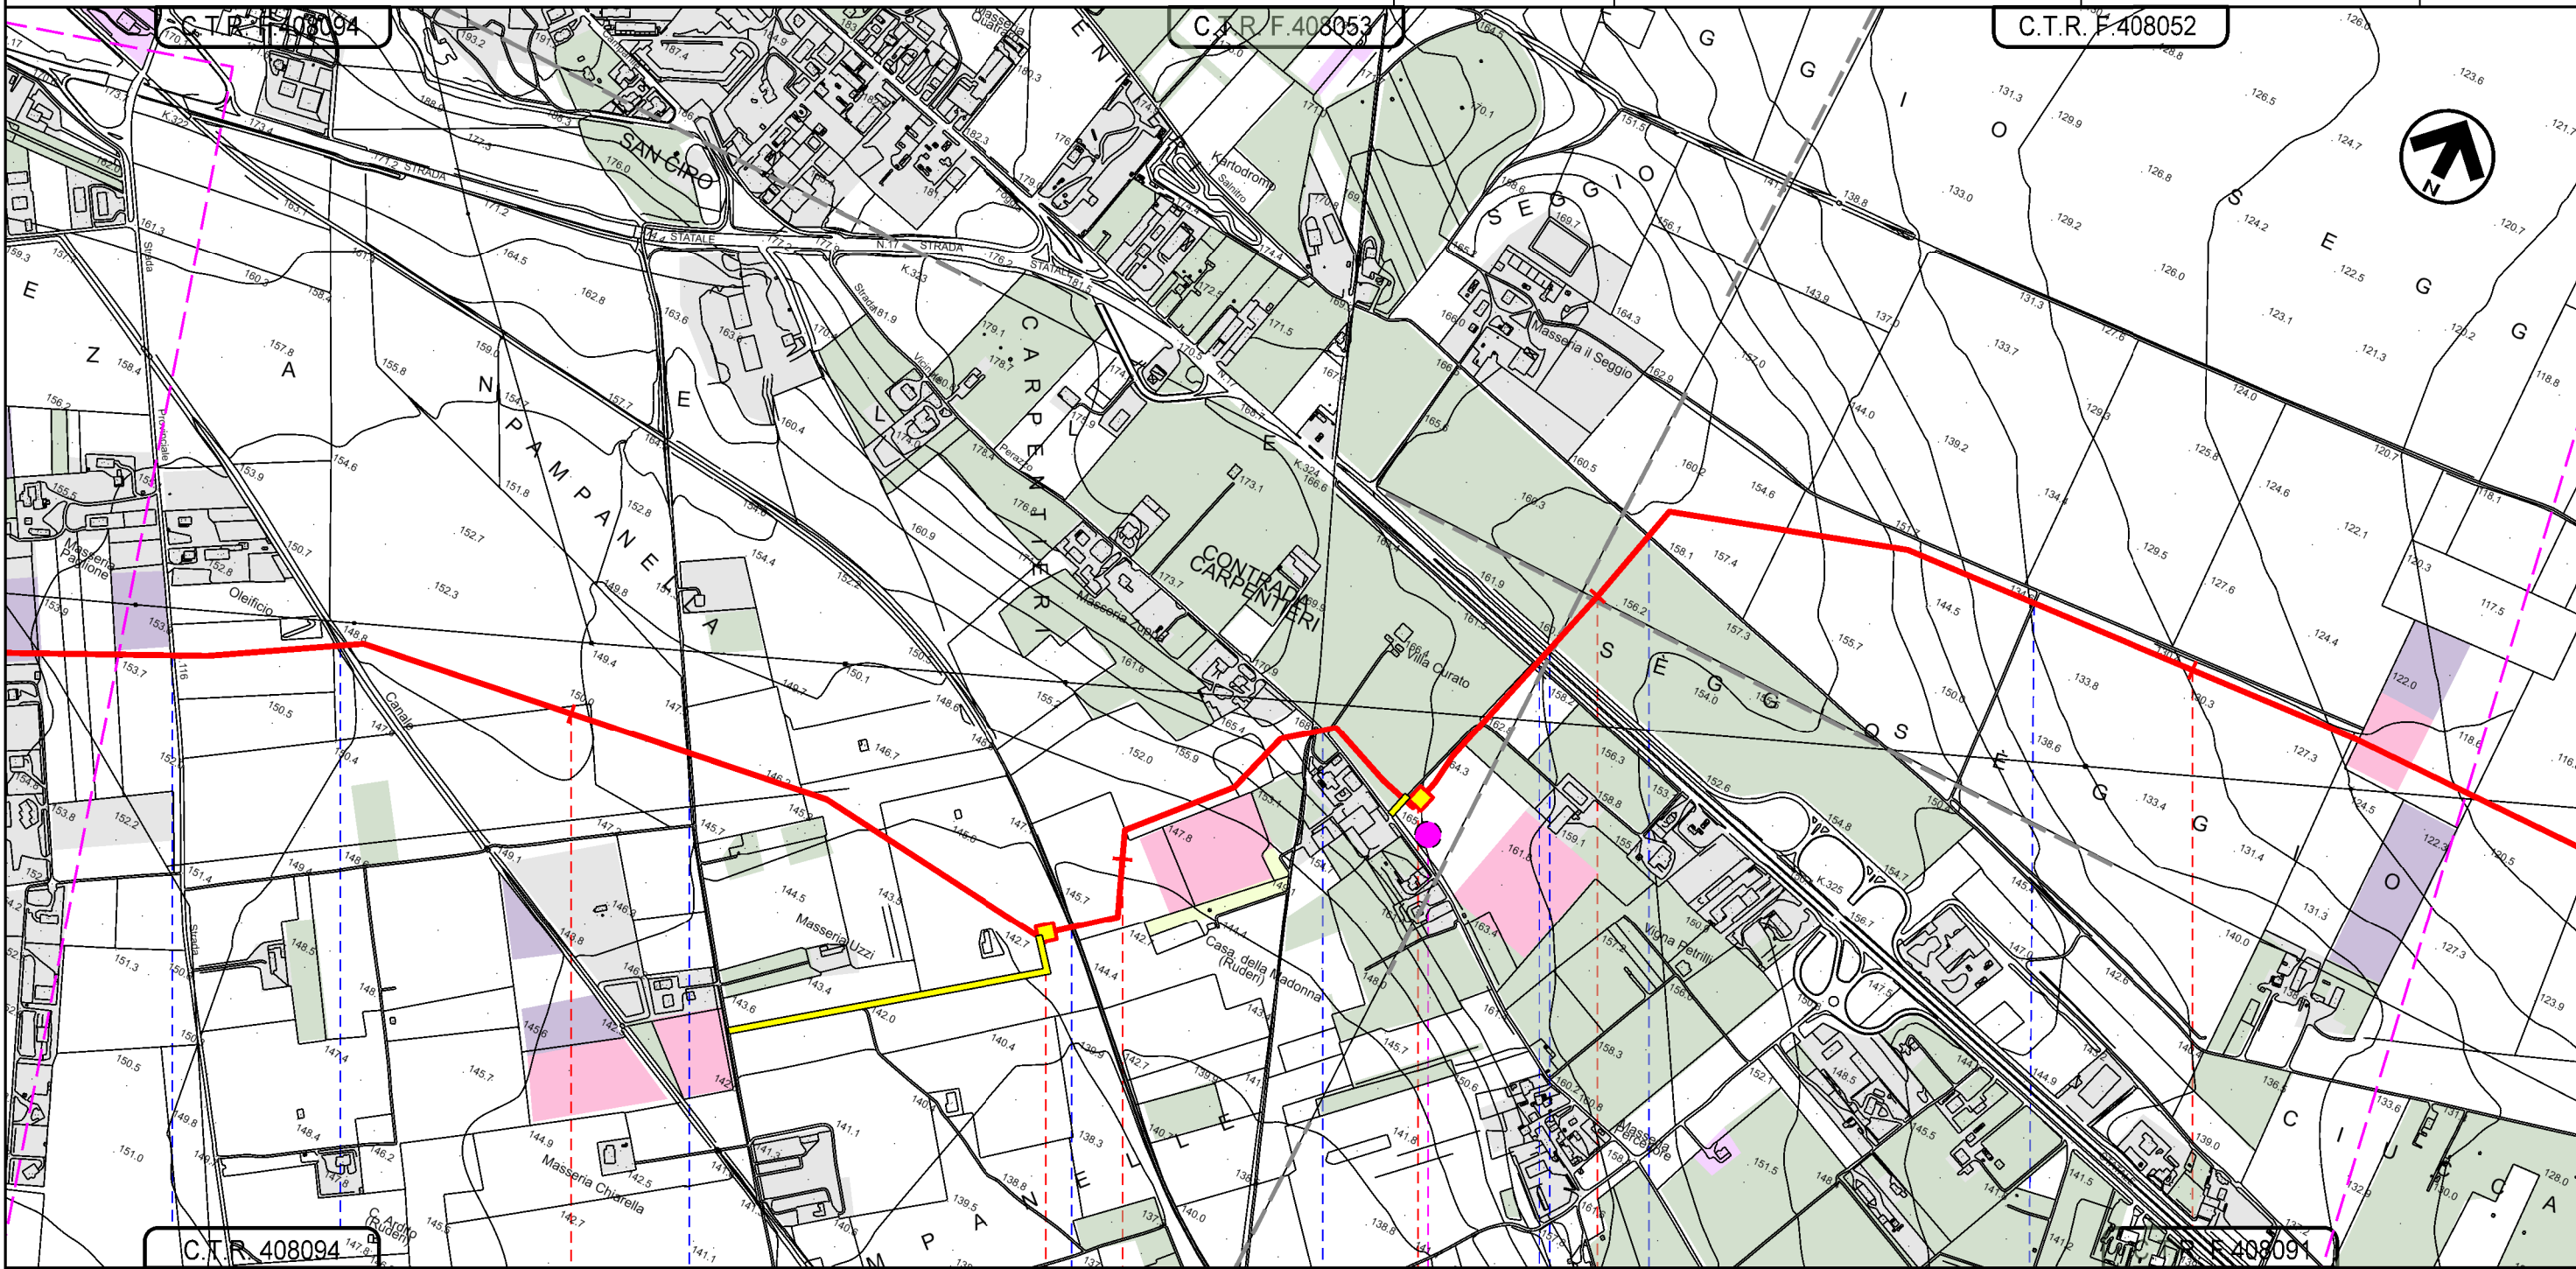



Il presente disegno e' di proprieta' aziendale - La Societa' tutelera' i propri diritti a termine di legge.

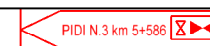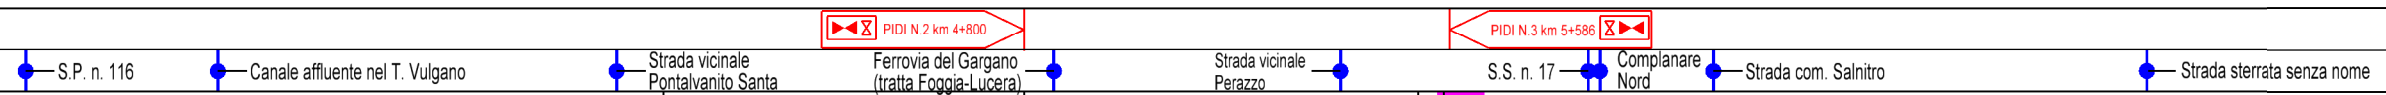LUCERA
 FOGGIA




D1

METANODOTTO LUCERA - SAN PAOLO DI CIVITATE
Tratto LUCERA - FOGGIA (TRATTO 1)
DN 300 (12"), DP 75 bar

0	15/03/2021	EMISSIONE PER ENTI	L. FALCETELLI	F. VITALI	A. SPADACINI
REV.	DATA	DESCRIZIONE	ELABORATO	VERIFICATO	APPROVATO
PROGETTISTA			Dis. 001-PG-D-1026		
 			Comm. 5721		
Rif.TFM: 110009-1D-DT-D-5226			Scala 1:10.000		

Foglio
4
 di 7
 Scala
 1:10.000

CARTA DELLA VEGETAZIONE

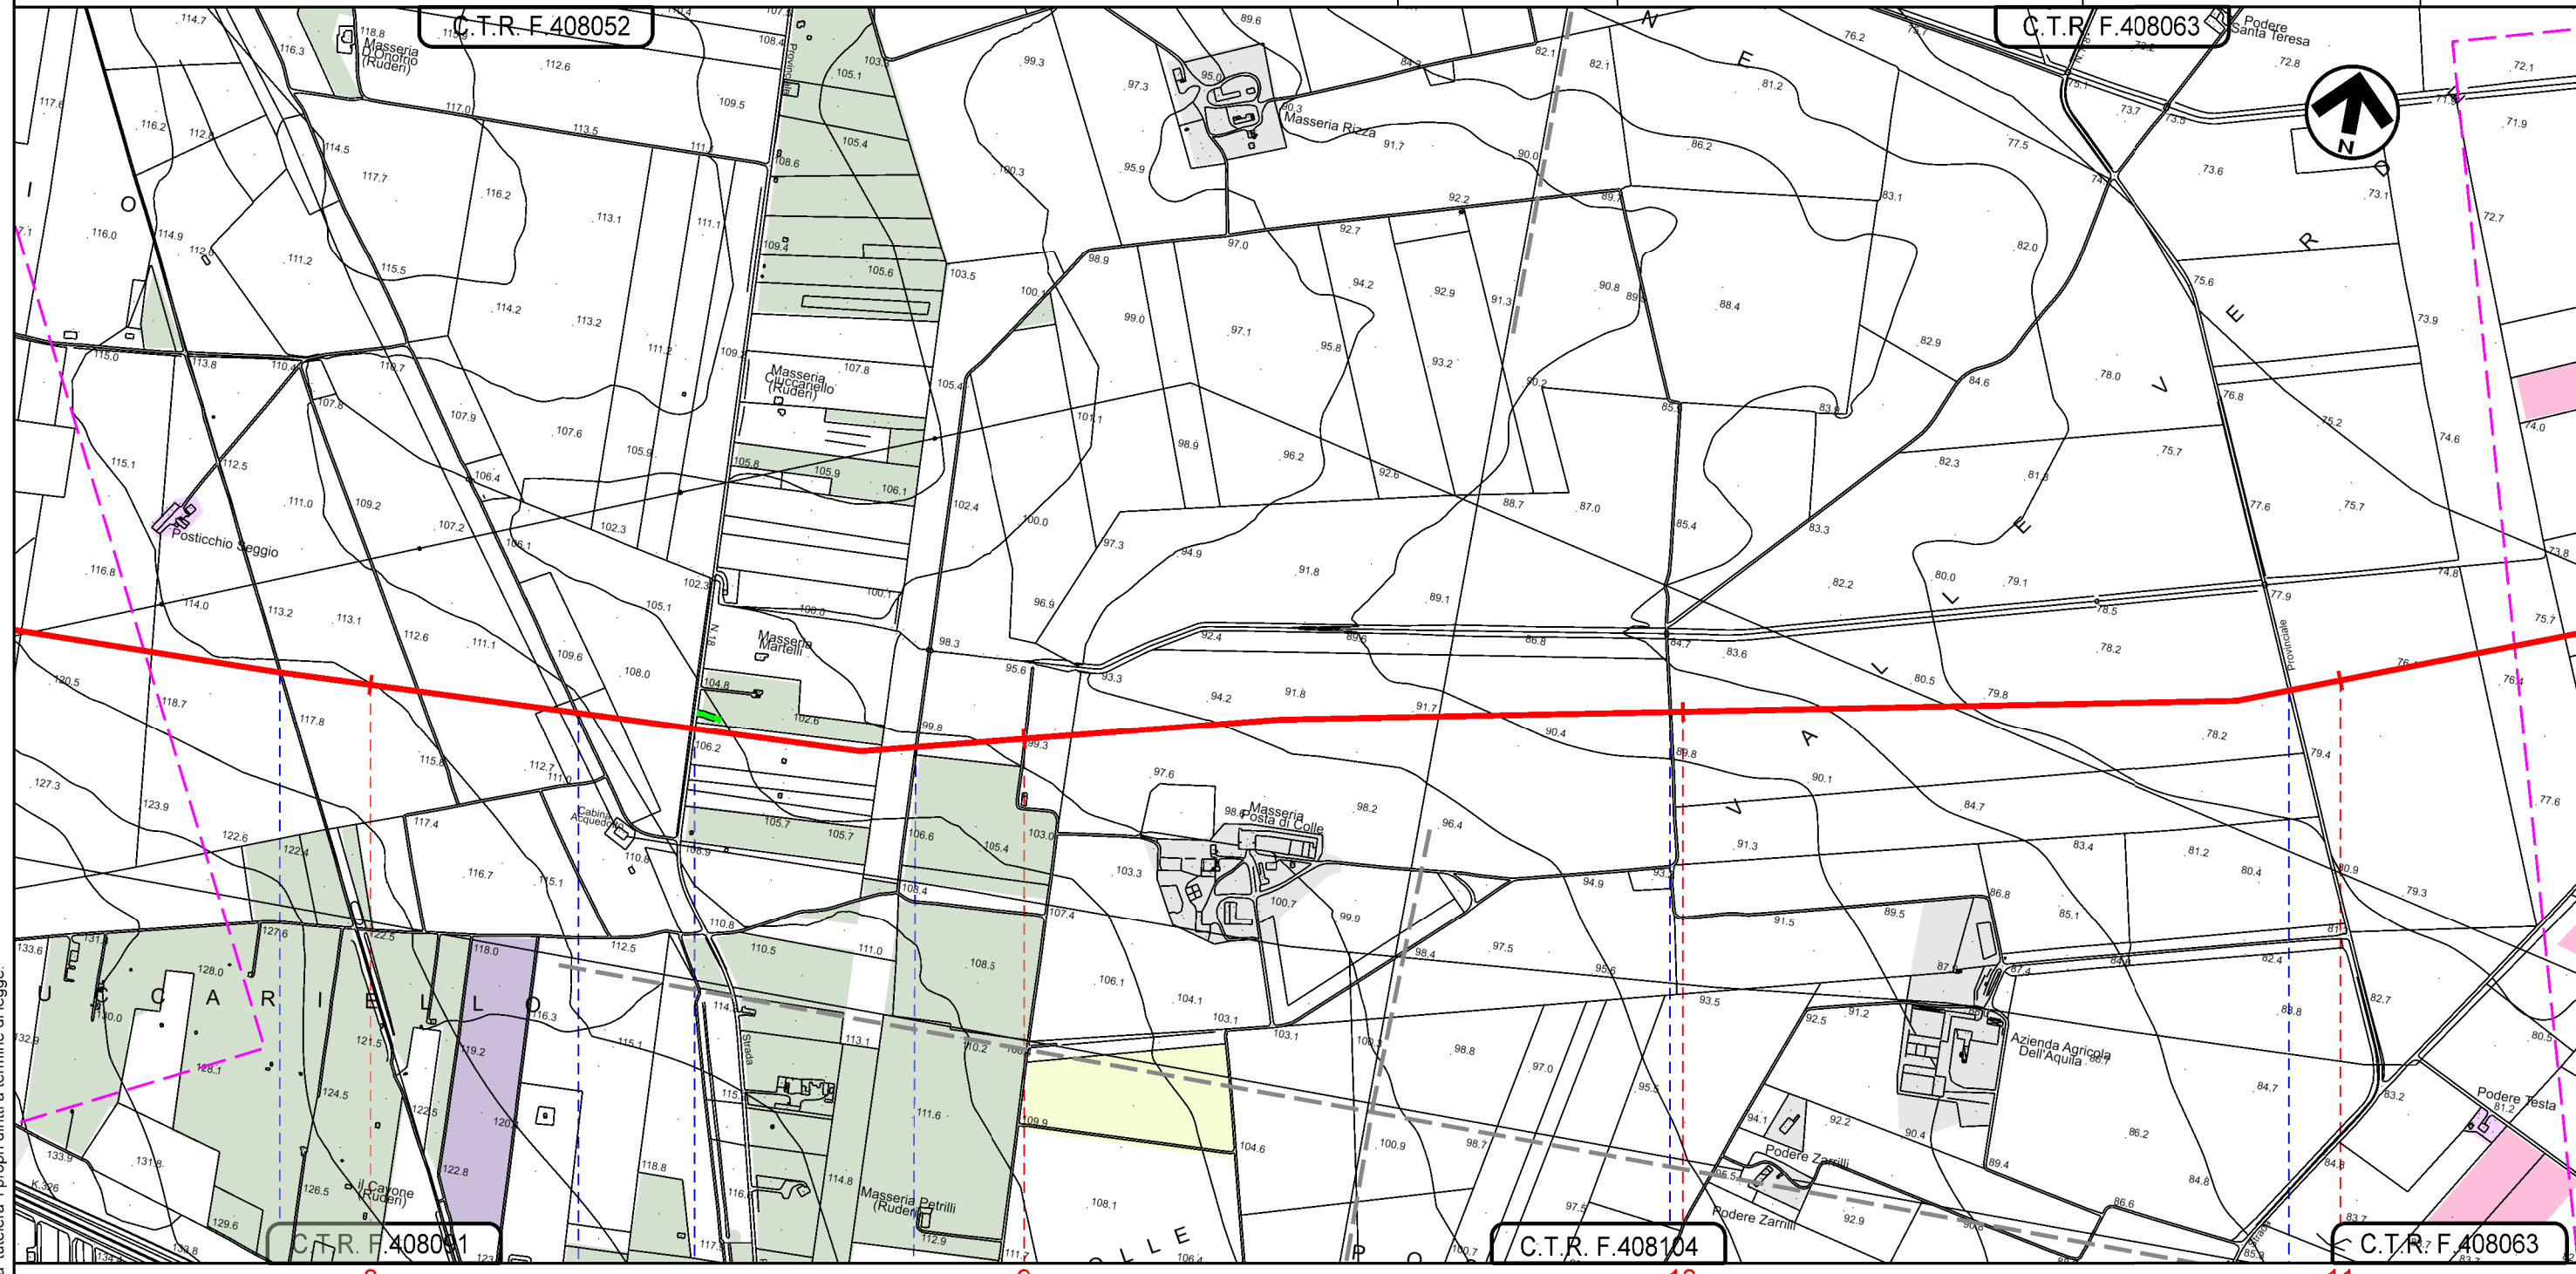



LUCERA
 FOGGIA

- Strada senza nome
- Strada senza nome (Regio Tratturo Celano Foggia)
- S.P. n. 18
- Strada senza nome
- Strada vicinale Posta del Colle
- S.P. n. 118


Il presente disegno e' di proprieta' aziendale - La Societa' tutelera' i propri diritti a termine di legge.

METANODOTTO LUCERA - SAN PAOLO DI CIVITATE
Tratto LUCERA - FOGGIA (TRATTO 1)
DN 300 (12"), DP 75 bar

0	15/03/2021	EMISSIONE PER ENTI	L. FALCETELLI	F. VITALI	A. SPADACINI
REV.	DATA	DESCRIZIONE	ELABORATO	VERIFICATO	APPROVATO
PROGETTISTA			Dis. 001-PG-D-1026		
  Rif.TFM: 110009-1D-DT-D-5226			Comm. 5721		

Foglio
5
 di 7
 Scala
 1:10.000

CARTA DELLA VEGETAZIONE

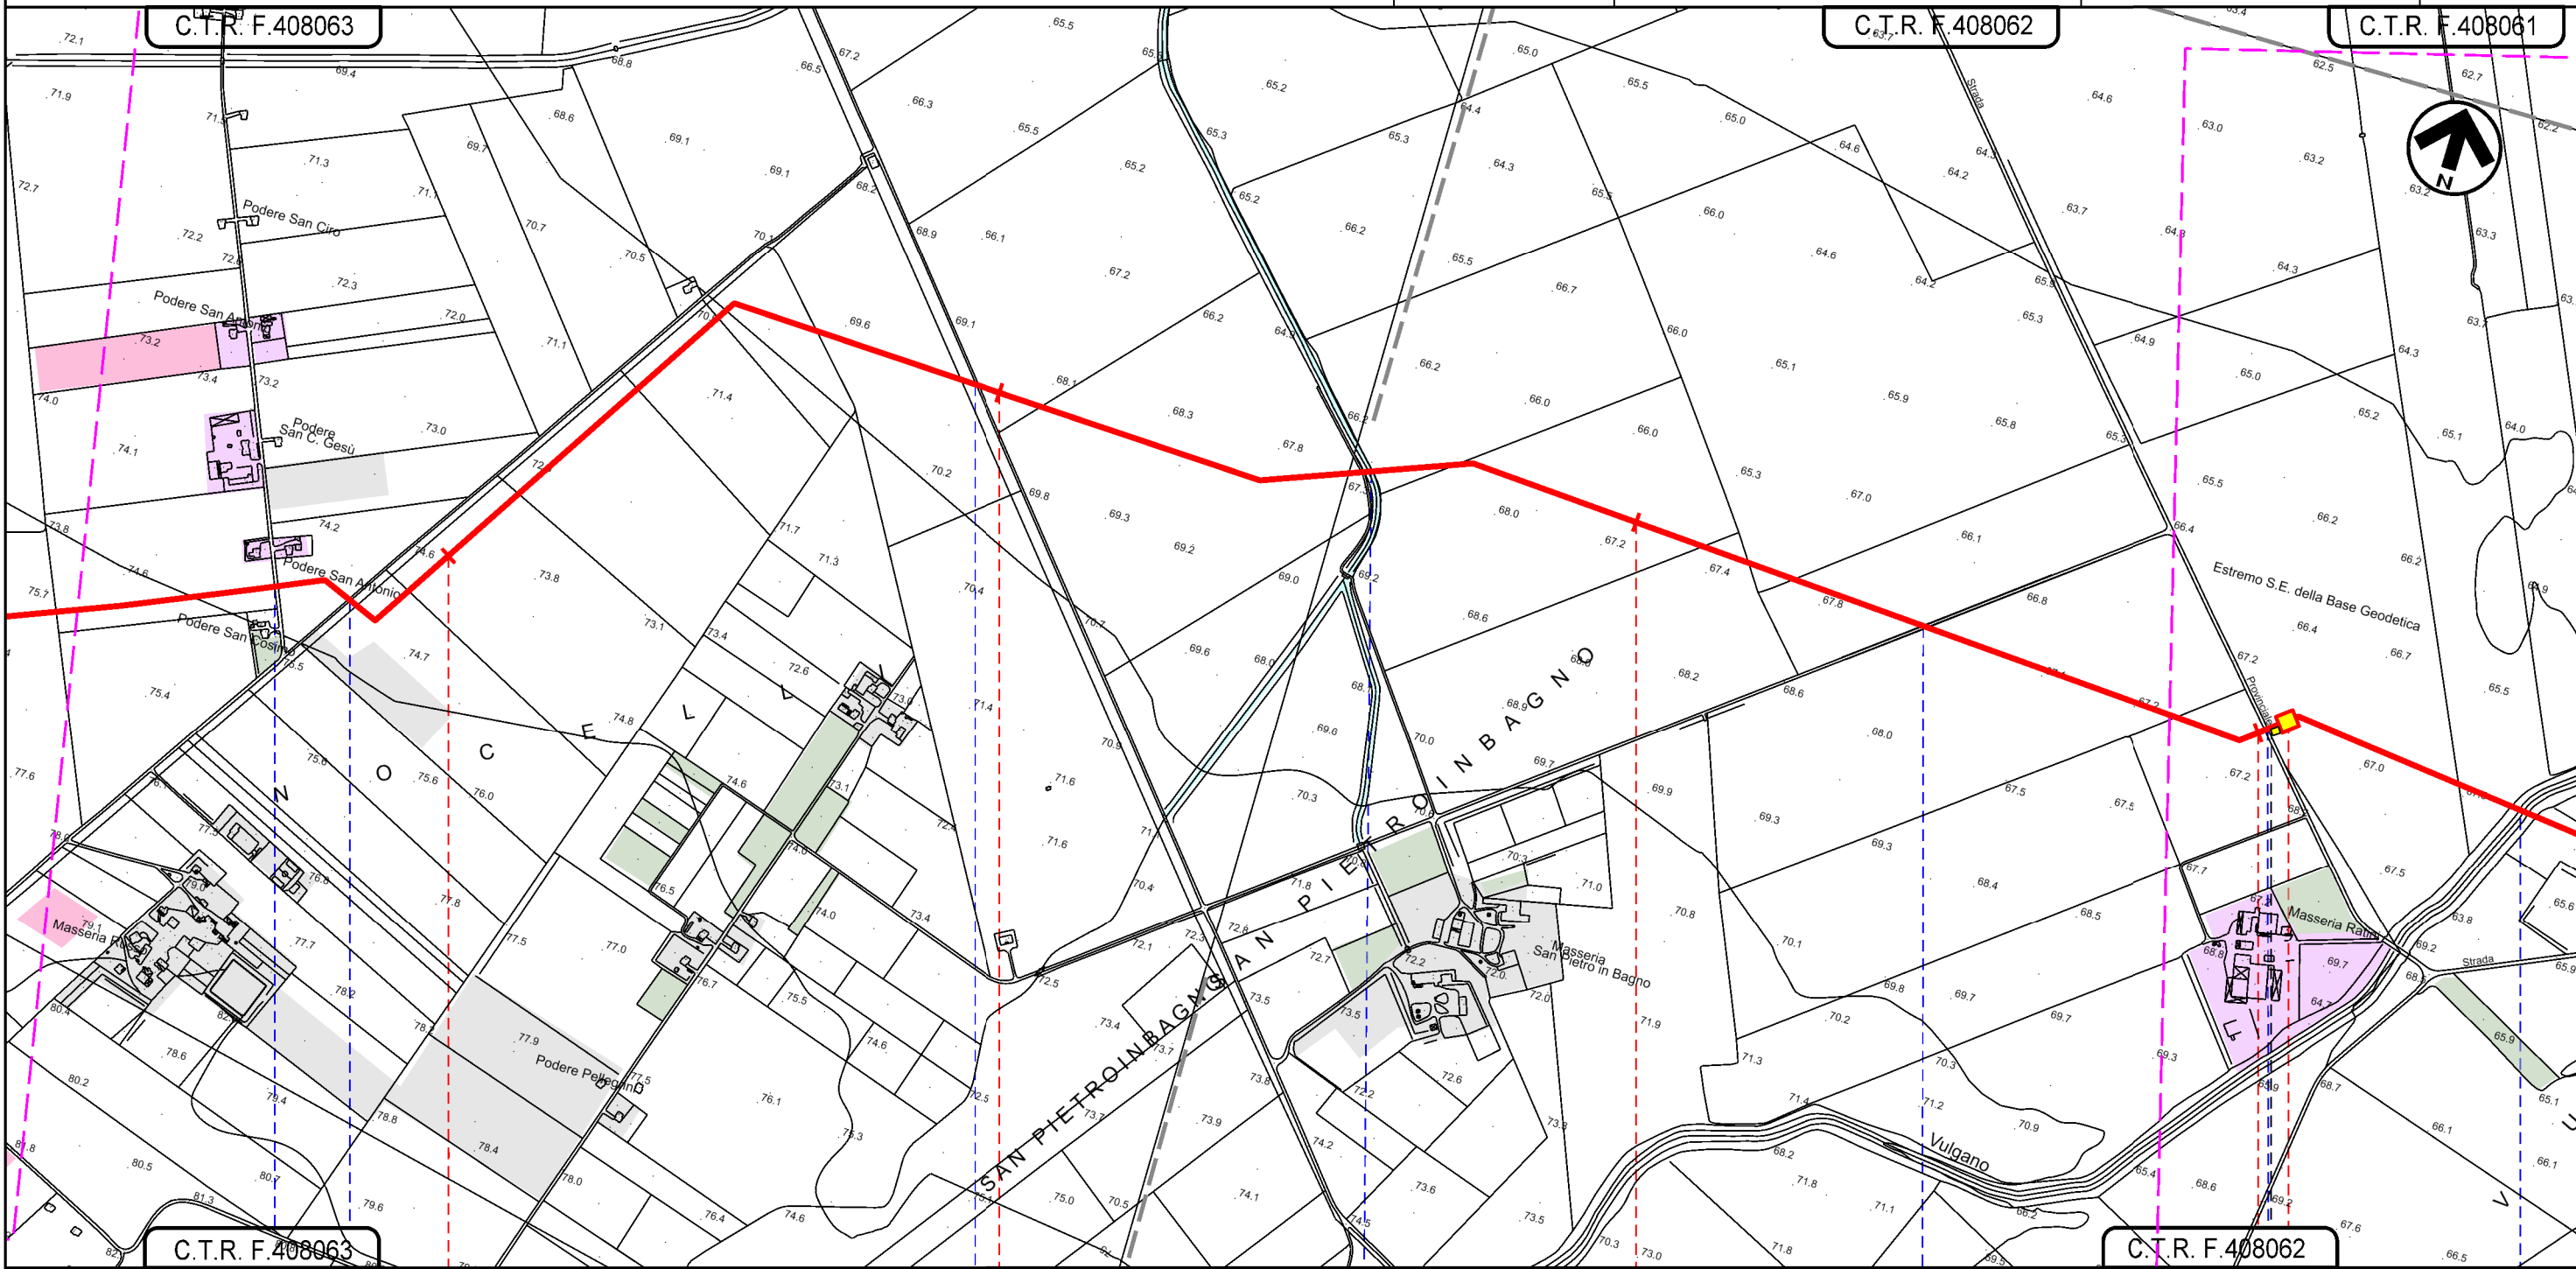



Il presente disegno e' di proprieta' aziendale - La Societa' tutelera' i propri diritti a termine di legge.

12	13	14	15
LUCERA		FOGGIA	

Strada San Pietro in Bagno	Strada comunale ex S.P. n. 118	Strada comunale ex S.P. n. 118	Canale presso S. Pietro in Bagno	Strada di Bonifica n.19 (Strada vicinale San Pietro in Bagno)	S.P. n. 13	Torrente Vulgano
----------------------------	--------------------------------	--------------------------------	----------------------------------	--	------------	------------------




METANODOTTO LUCERA - SAN PAOLO DI CIVITATE
Tratto LUCERA - FOGGIA (TRATTO 1)
DN 300 (12"), DP 75 bar

0	15/03/2021	EMISSIONE PER ENTI	L. FALCETELLI	F. VITALI	A. SPADACINI
REV.	DATA	DESCRIZIONE	ELABORATO	VERIFICATO	APPROVATO
PROGETTISTA			Dis. 001-PG-D-1026		
 			Comm. 5721		
			Rif.TFM: 110009-1D-DT-D-5226		

Foglio
7
 di 7
 Scala
 1:10.000

CARTA DELLA VEGETAZIONE

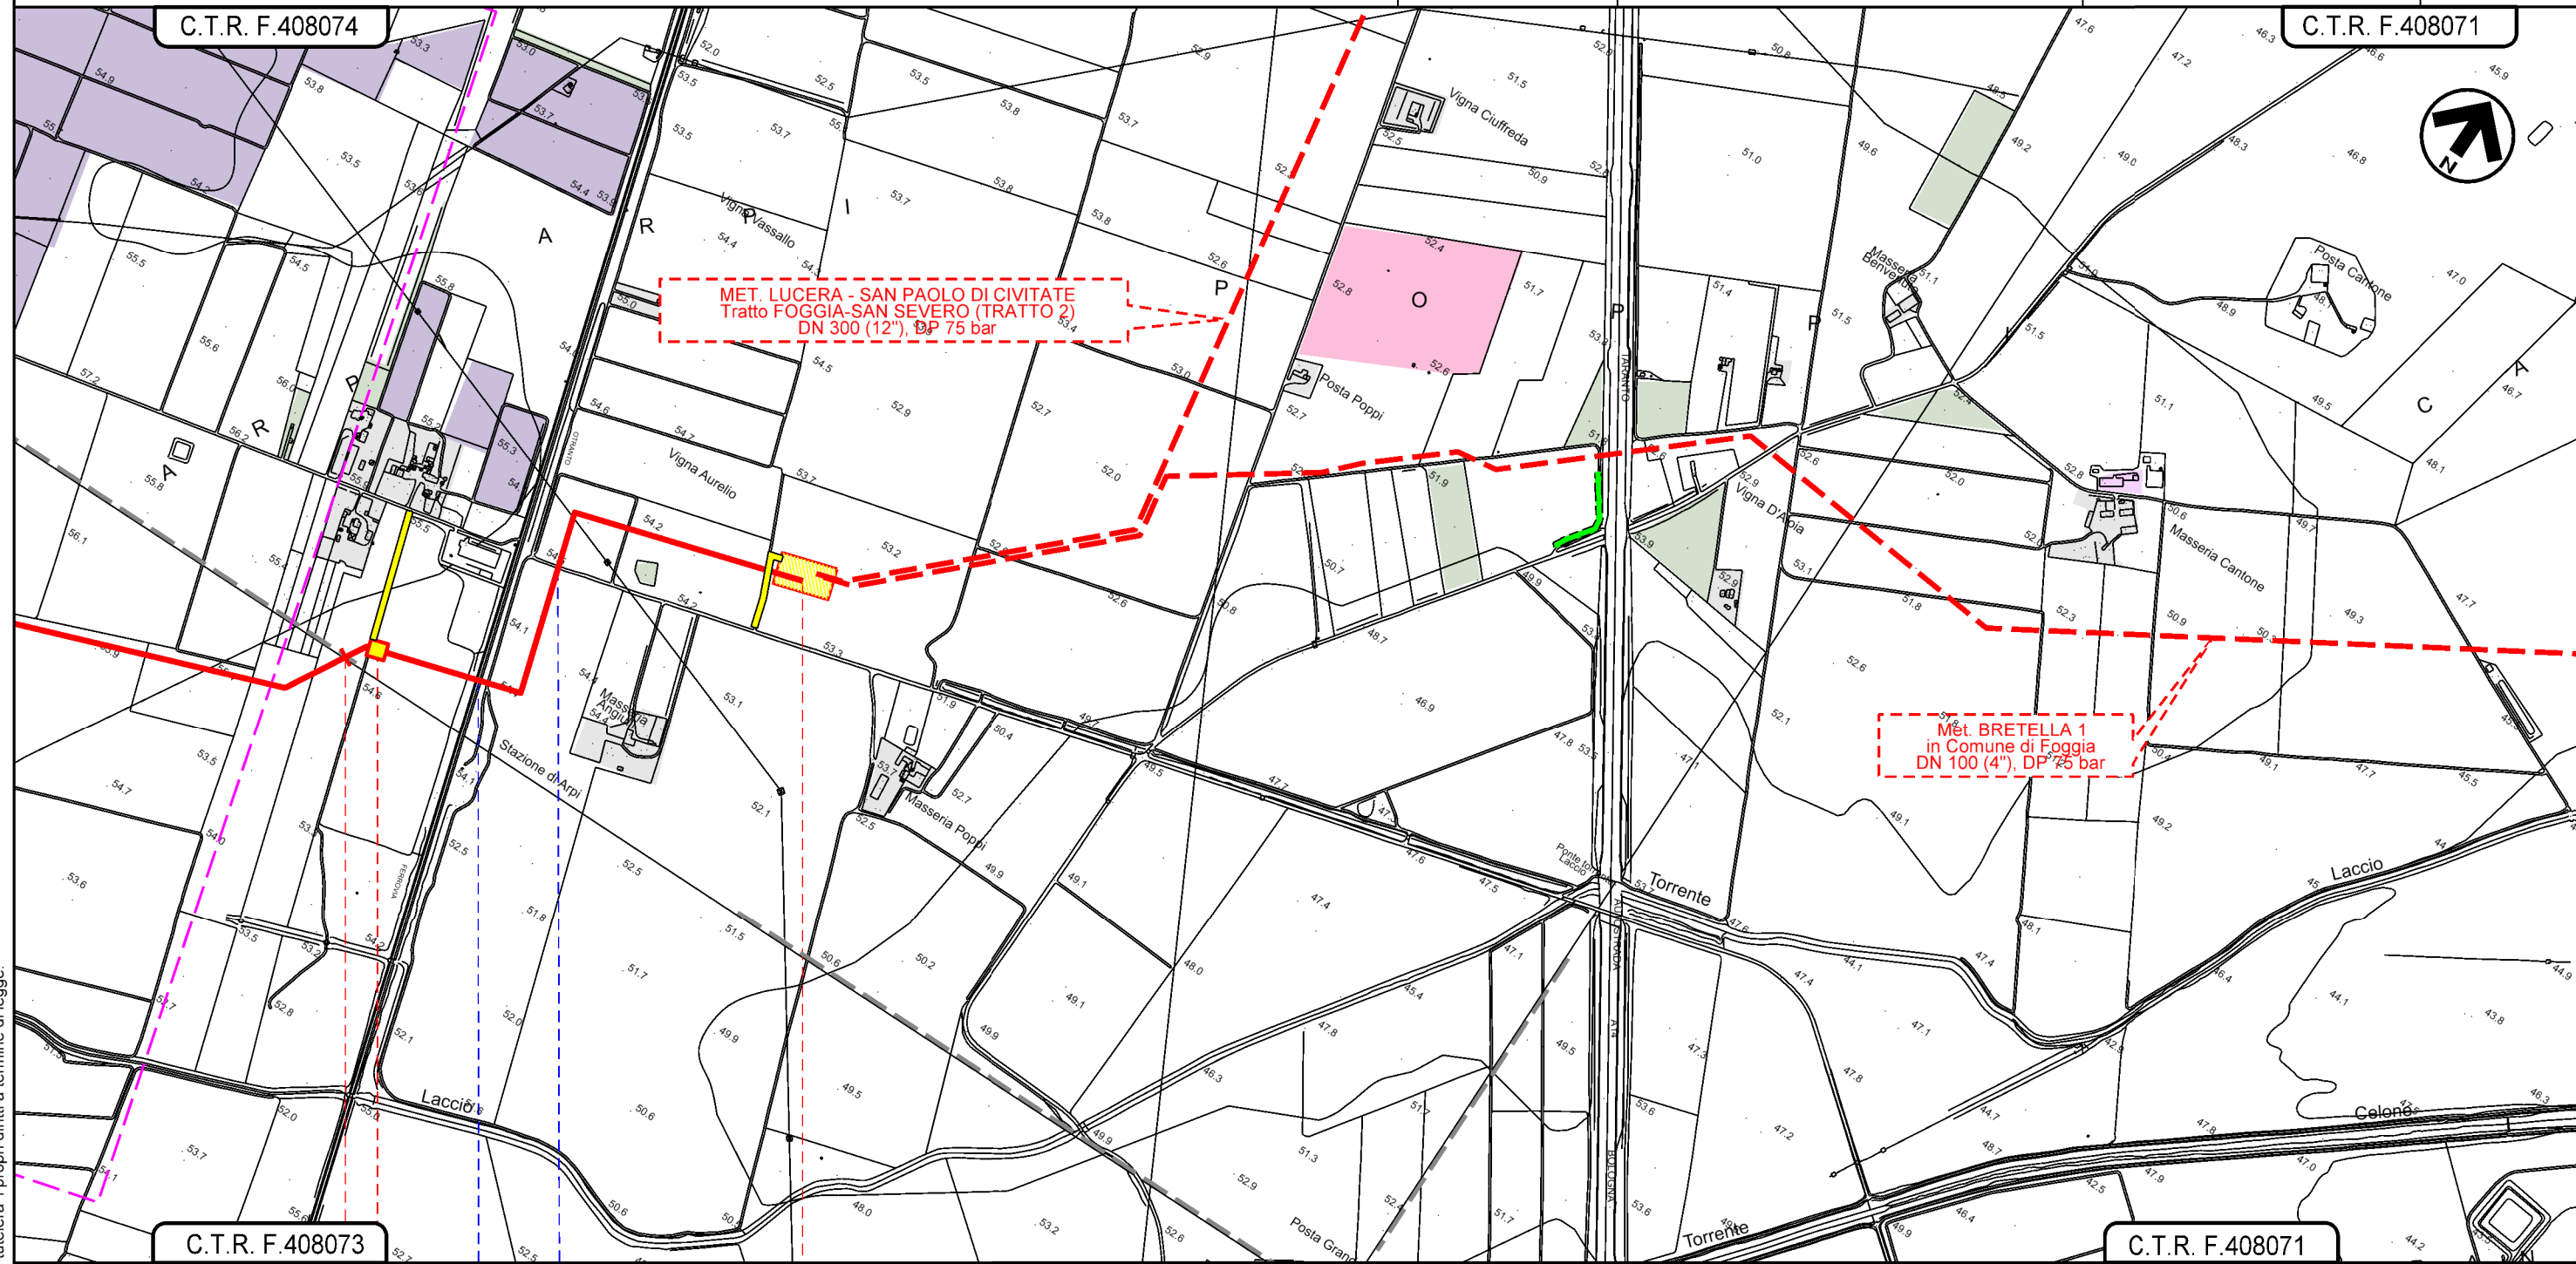

MET. LUCERA - SAN PAOLO DI CIVITATE
Tratto FOGGIA-SAN SEVERO (TRATTO 2)
DN 300 (12"), DP 75 bar

MET. BRETELLA 1
in Comune di Foggia
DN 100 (4"), DP 75 bar


C.T.R. F.408073

C.T.R. F.408071

19

19+930

FOGGIA
 FOGGIA

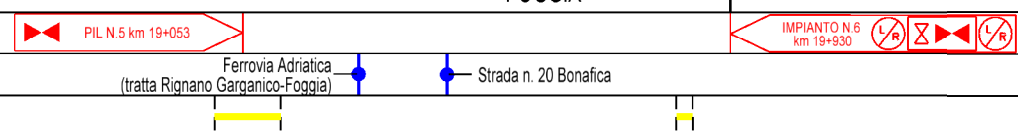

Il presente disegno e' di proprieta' aziendale - La Societa' tutelera' i propri diritti a termine di legge.