

LEGENDA

SIMBOLOGIA CARTOGRAFICA


- Metanodotto in progetto
- Altro metanodotto in progetto
- Metanodotti SGI esistenti
- Altri Metanodotti esistenti
- Aree impianti stacco-terminale in progetto
- Aree impianti stacco-terminale SGI esistenti
- Limite sovrapposizione fogli
- T.O.C.
- Impianti di linea in progetto
- Strade di accesso provvisorio
- Strada di accesso all'impianto
- Adeguamento strade esistenti
- Piazzola di stoccaggio tubazioni
- Depositi temporanei
- Viabilità in progetto

SIMBOLOGIA MECCANICA


- Punto di intercettazione di linea (P.I.L.)
- Punto di intercettazione di derivazione importante (P.I.D.I.)
- Stazione predisposta per lancio e ricevimento PIG

SIMBOLOGIA TECNICA

- Arbusteti riferiti all'associazione *Cyclamino hederifolii-Quercus virgilianae* Sigmatum
- Vegetazione a dominanza di salice bianco (*Salix alba*) e pioppi (*Populus* spp.), riferibile al *Salicion albae* e al *Populion albae*
- Oliveti
- Vigneti
- Frutteti
- Centri residenziali e produttivi costituiti da centri urbani, zone residenziali, industriali e commerciali, aree estrattive, insediamenti zootecnici e complessi agroindustriali, rete energetica, parchi, ecc.

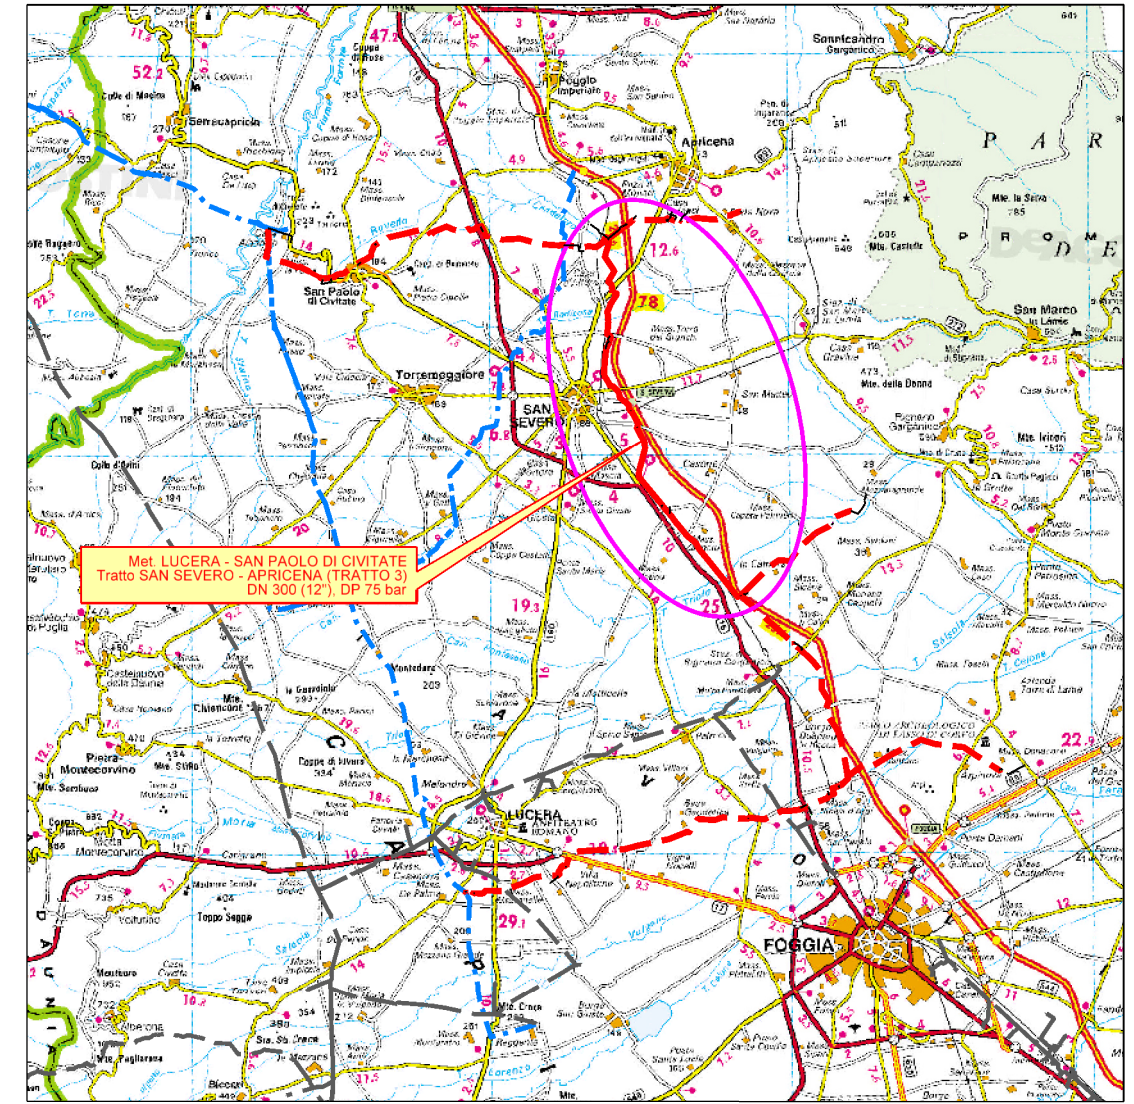

COROGRAFIA 1:350.000

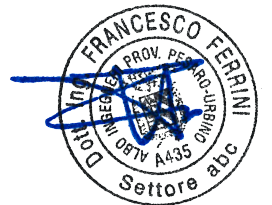



Progressiva chilometrica	N.				
Comuni	COMUNE				
Province	PROVINCIA				
Impianti					
Attraversamenti					
Strade - Piste - Piazzole	ACCESSO IMPIANTI	ADEGUAMENTI STRADE	STRADE PROVVISORIE	DEPOSITI TEMPORANEI	

Il presente disegno e' di proprieta' aziendale - La Societa' tutelera' i propri diritti a termine di legge.

Il presente disegno e' di proprieta' aziendale - La Societa' tutelera' i propri diritti a termine di legge.


0	09/04/2021	EMISSIONE PER ENTI	L.FALCATELLI	F.VITALI	A.SPADACINI
REV.	DATA	DESCRIZIONE	ELABORATO	VERIFICATO	APPROVATO
			COMMESSA	UNITA'	
			5721	003	
METANODOTTO LUCERA - SAN PAOLO DI CIVITATE Tratto SAN SEVERO - APRICENA (TRATTO 3) DN 300 (12"), DP 75 bar			DISEGNO	PG-D-1026	
			REVISIONE	0	
CARTA DELLA VEGETAZIONE			FG.	1	DI 7
			SCALA	1:10.000	

METANODOTTO LUCERA - SAN PAOLO DI CIVITATE
 Tratto SAN SEVERO - APRICENA (TRATTO 3)
 DN 300 (12"), DP 75 bar

0	09/04/2021	EMISSIONE PER ENTI	L.FALCETELLI	F.VITALI	A.SPADACINI
REV.	DATA	DESCRIZIONE	ELABORATO	VERIFICATO	APPROVATO
PROGETTISTA			Dis. 003-PG-D-1026		
 			Comm. 5721		
Rif.TFM: 110009-3D-DT-D-5226			Scala 1:10.000		

Foglio
2
 di 7
 Scala
 1:10.000

CARTA DELLA VEGETAZIONE

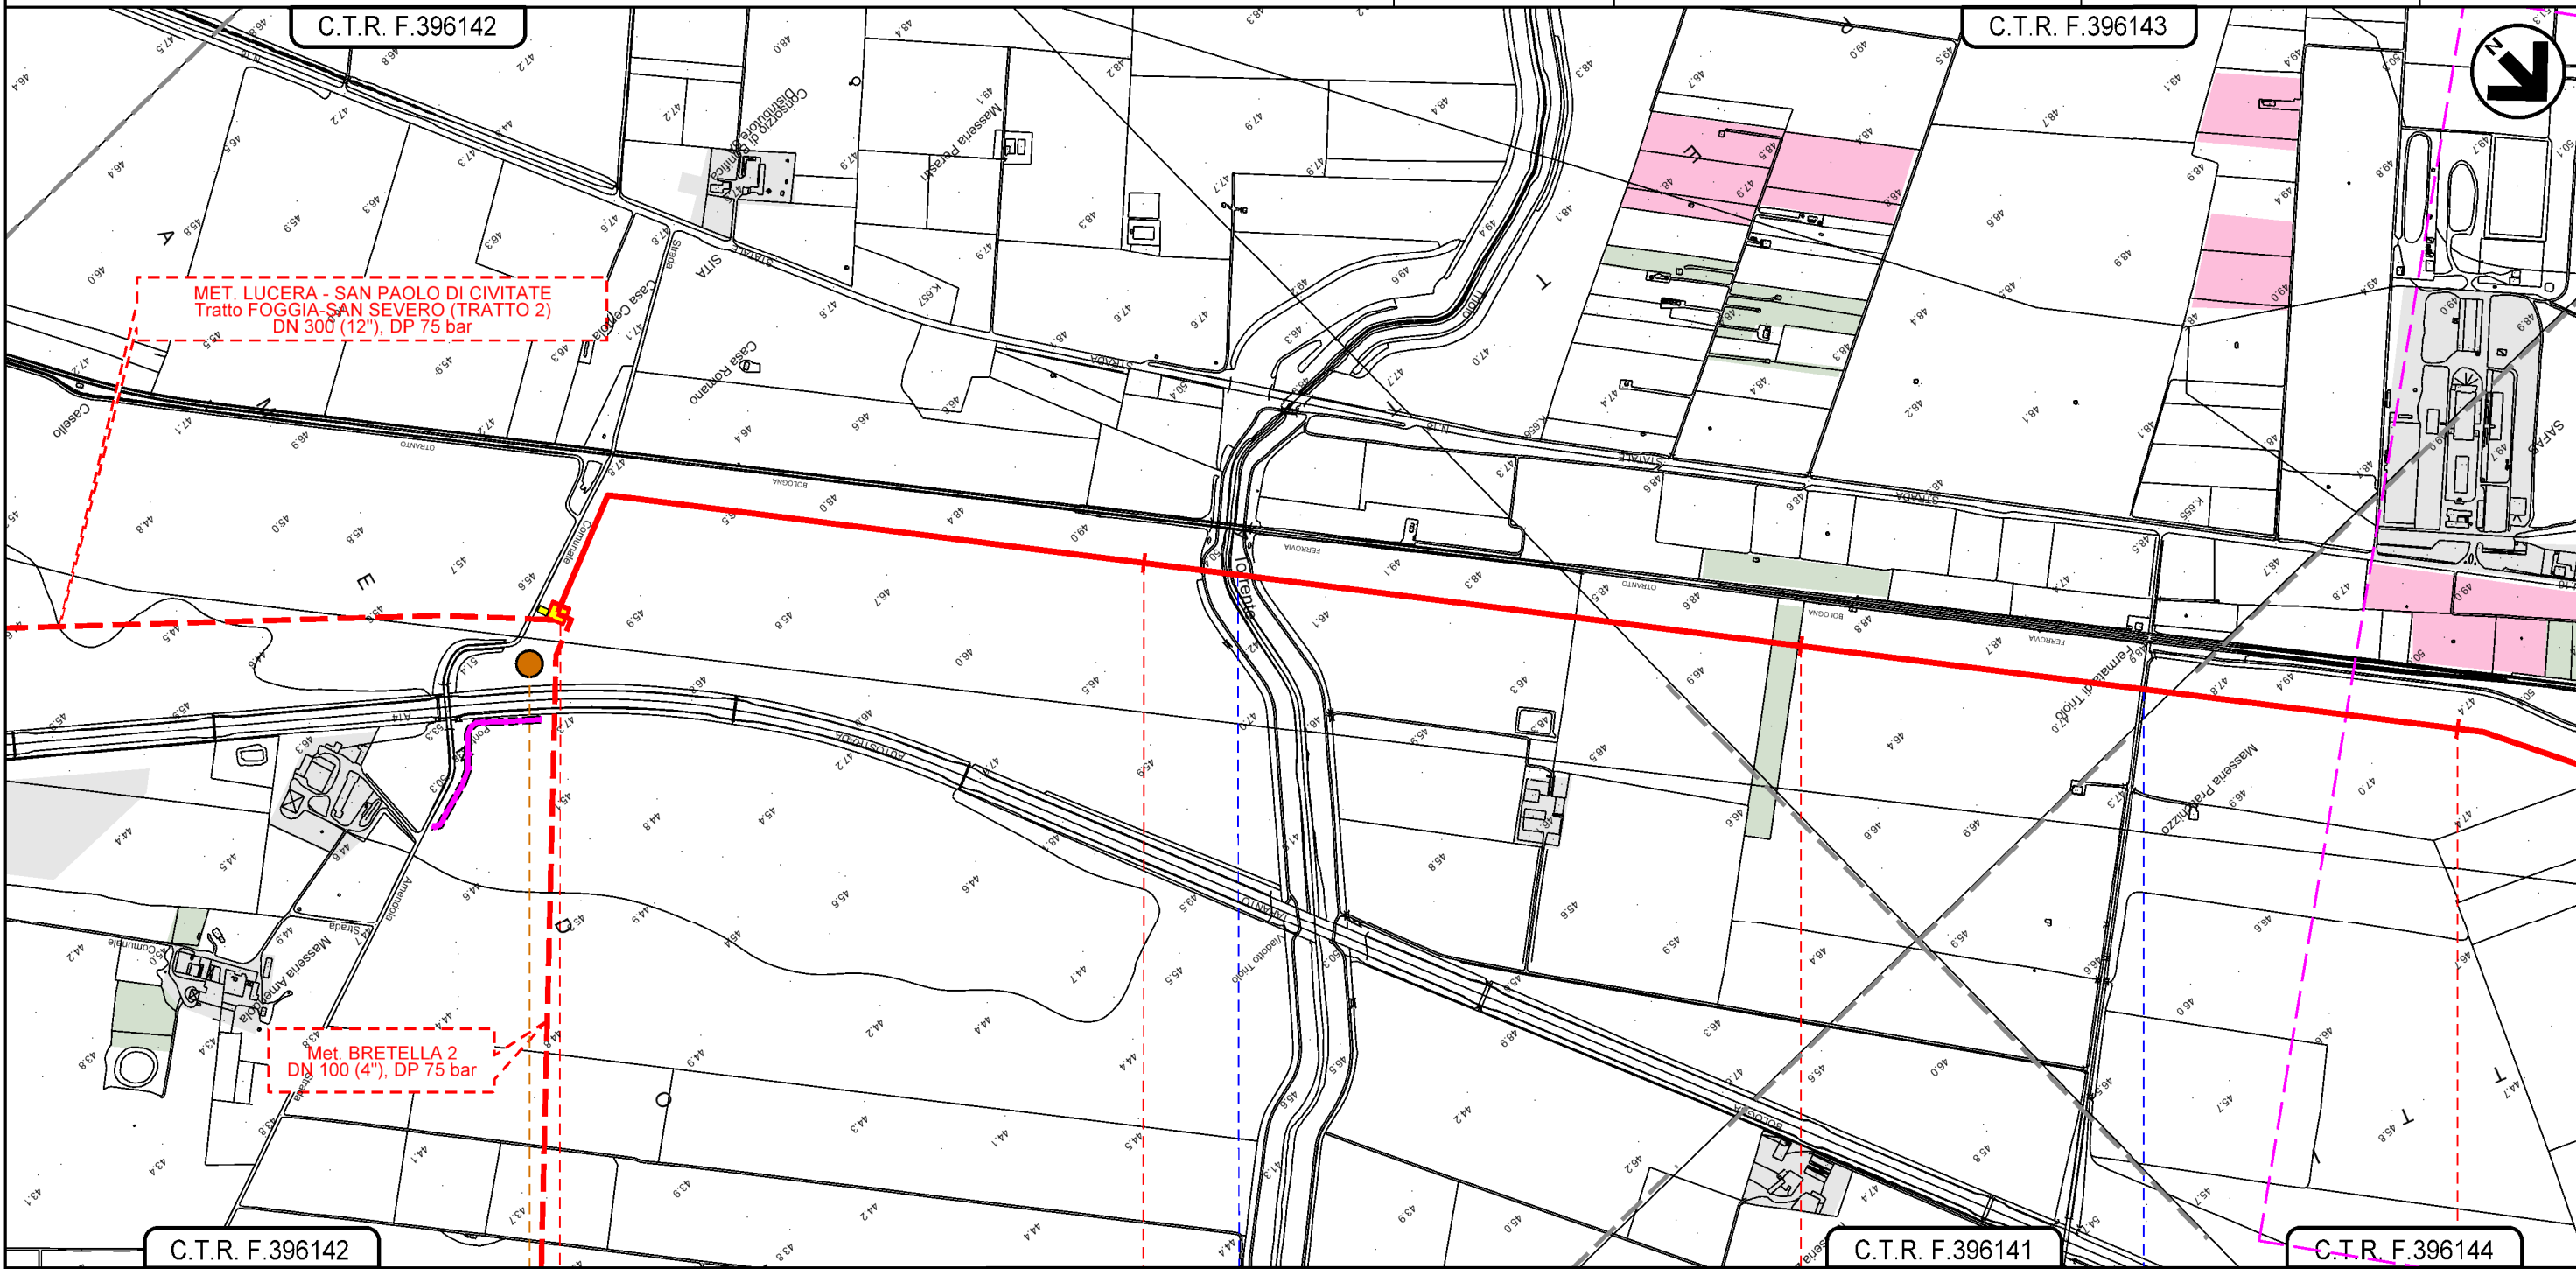

MET. LUCERA - SAN PAOLO DI CIVITATE
 Tratto FOGGIA-SAN SEVERO (TRATTO 2)
 DN 300 (12"), DP 75 bar

Met. BRETELLA 2
 DN 100 (4"), DP 75 bar

C.T.R. F.396142

C.T.R. F.396141

C.T.R. F.396144

0+000

1

2

3

SAN SEVERO
 FOGGIA

in prog. su met.
 PIDI N.8 Lucera-S.Paolo C. (TR. 2)

Torrente Triolo

Strada senza nome

P4


Il presente disegno e' di proprieta' aziendale - La Societa' tutelera' i propri diritti a termine di legge.

METANODOTTO LUCERA - SAN PAOLO DI CIVITATE
 Tratto SAN SEVERO - APRICENA (TRATTO 3)
 DN 300 (12"), DP 75 bar


0	09/04/2021	EMISSIONE PER ENTI	L.FALCETELLI	F.VITALI	A.SPADACINI
REV.	DATA	DESCRIZIONE	ELABORATO	VERIFICATO	APPROVATO
PROGETTISTA			Dis. 003-PG-D-1026		
Comm. 5721			Scala 1:10.000		

Foglio
3
 di 7
 Scala
 1:10.000

CARTA DELLA VEGETAZIONE

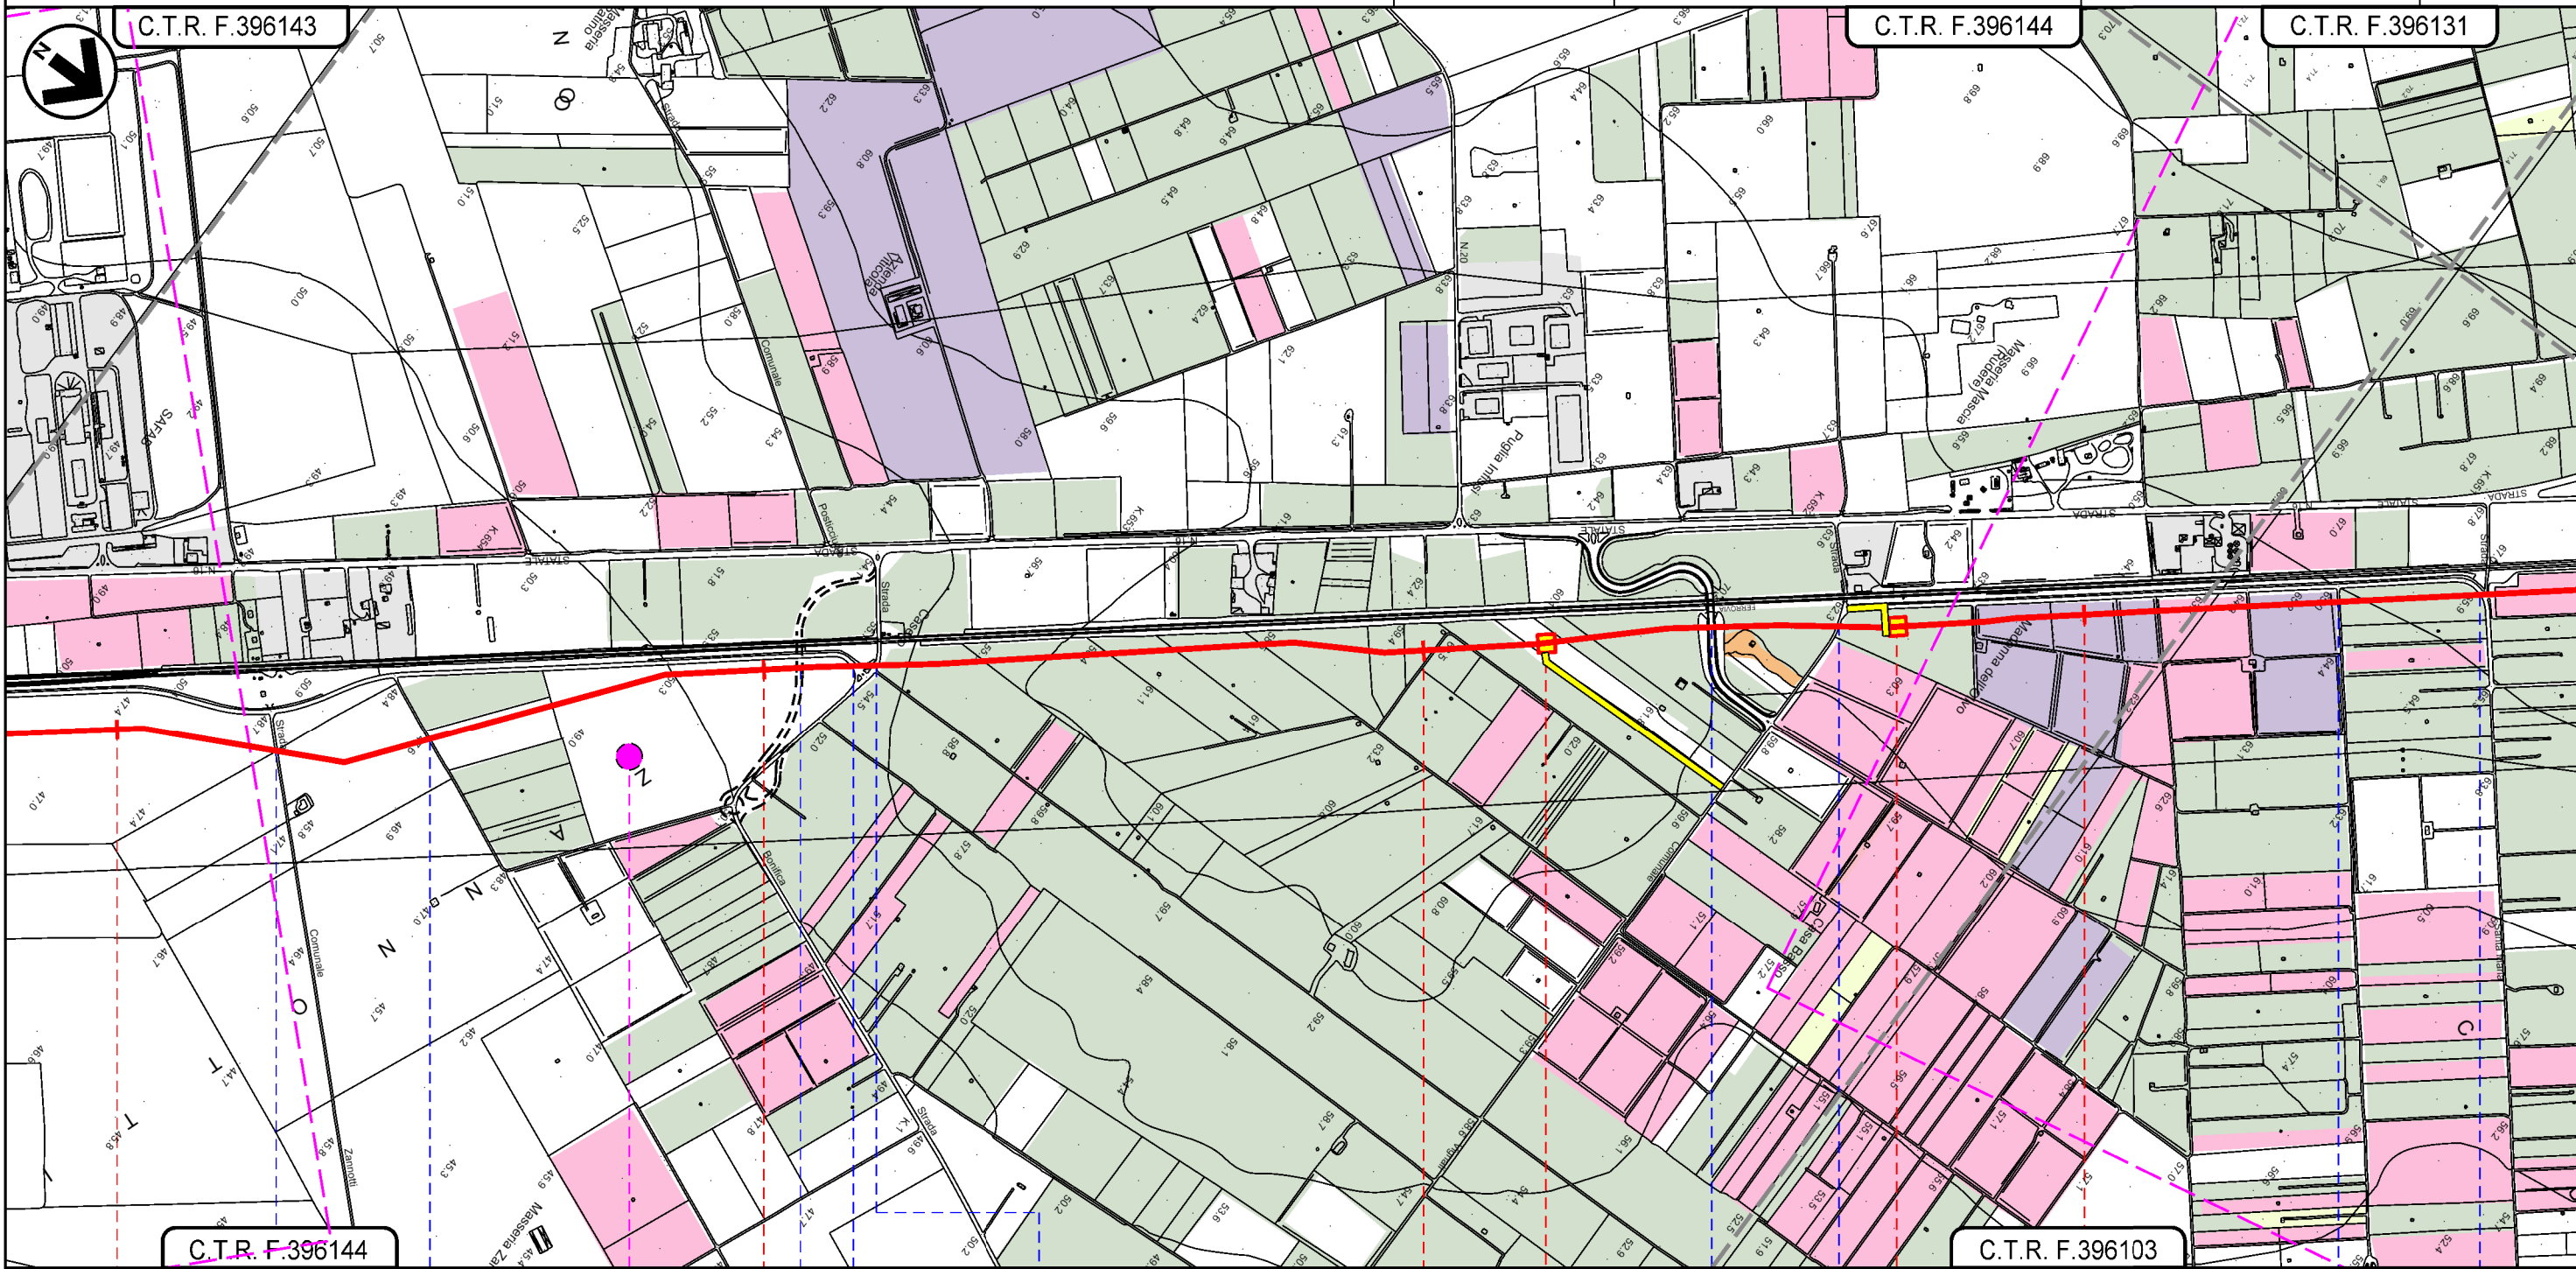

SAN SEVERO
 FOGGIA

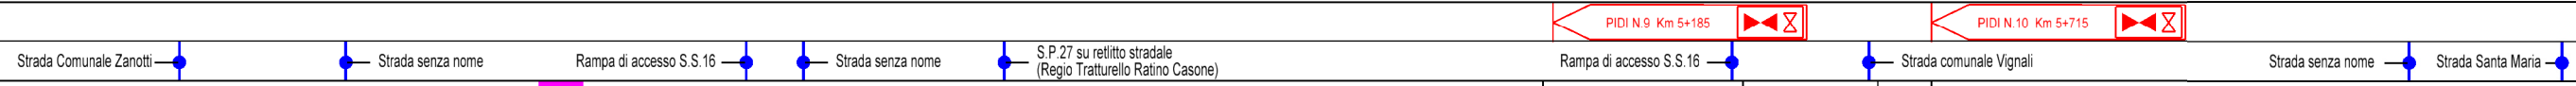

D2

Il presente disegno e' di proprieta' aziendale - La Societa' tutelera' i propri diritti a termine di legge.

METANODOTTO LUCERA - SAN PAOLO DI CIVITATE
 Tratto SAN SEVERO - APRICENA (TRATTO 3)
 DN 300 (12"), DP 75 bar


CARTA DELLA VEGETAZIONE

0	09/04/2021	EMISSIONE PER ENTI	L.FALCETELLI	F.VITALI	A.SPADACINI
REV.	DATA	DESCRIZIONE	ELABORATO	VERIFICATO	APPROVATO
PROGETTISTA			Dis. 003-PG-D-1026		
Comm.			5721		

Foglio
4
 di 7
 Scala
 1:10.000



Rif.TFM: 110009-3D-DT-D-5226

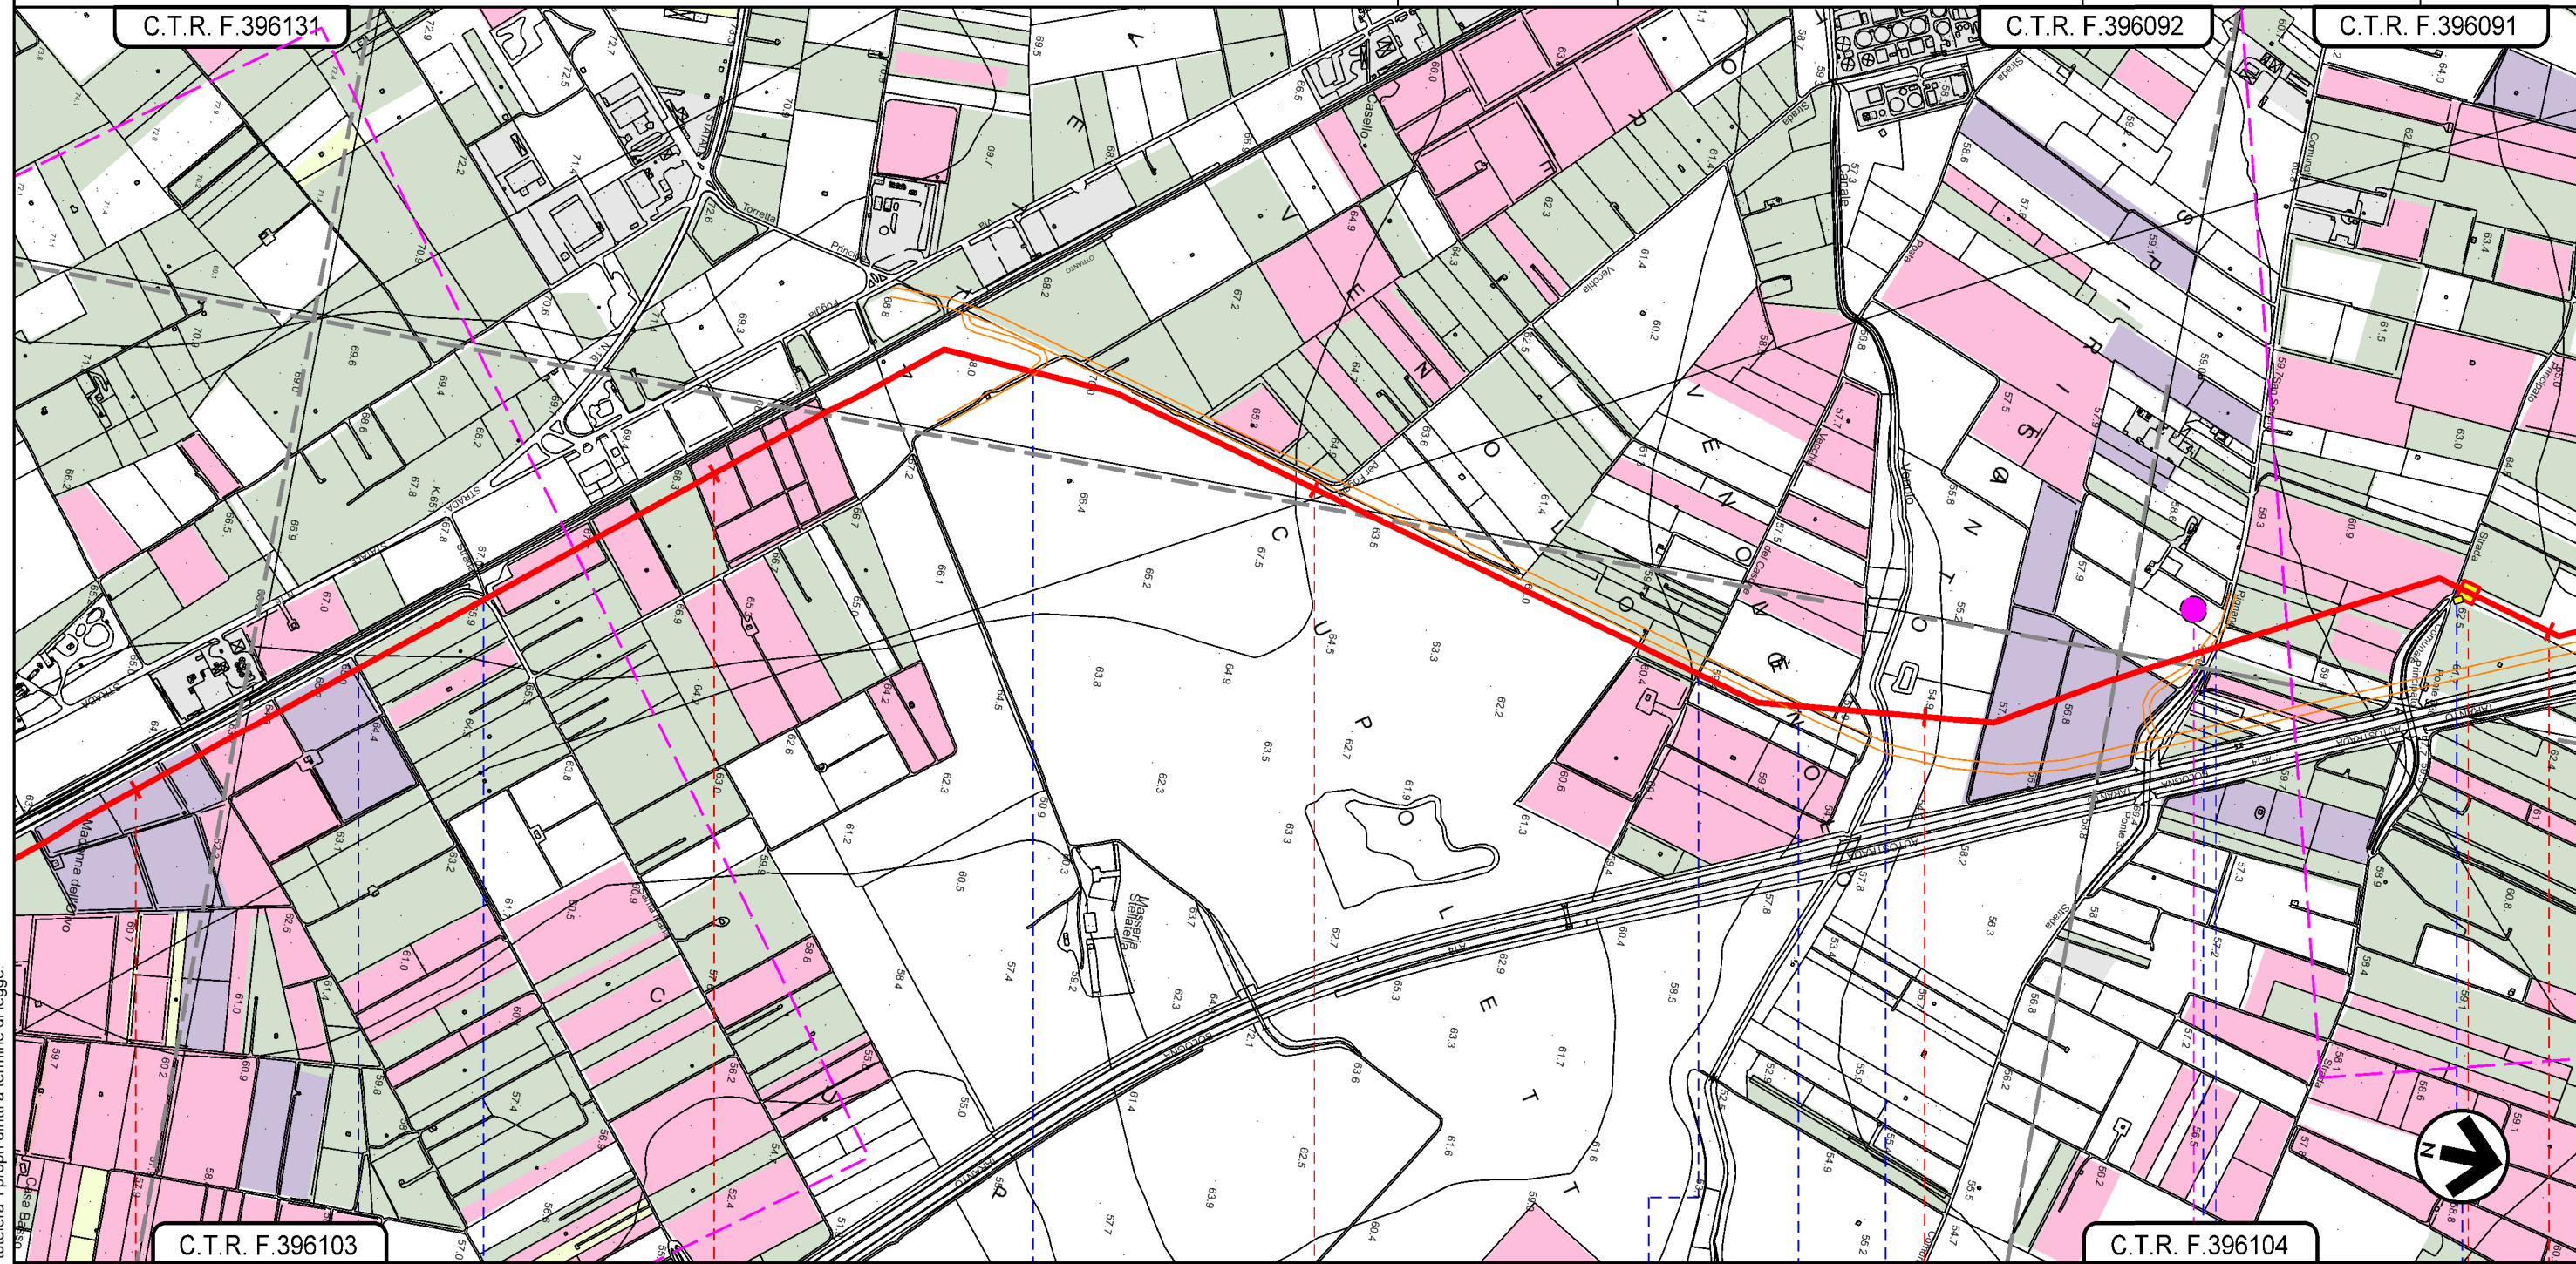



SAN SEVERO
 FOGGIA

Strada senza nome	Strada Santa Maria	Viabilità in progetto	Strada Posta Vecchia del Casone	Viabilità in progetto	Canale Venolo	Viabilità in progetto	Strada Comunale S. Severo Rignano	Strada Comunale Principato
-------------------	--------------------	-----------------------	---------------------------------	-----------------------	---------------	-----------------------	-----------------------------------	----------------------------

D3


Il presente disegno e' di proprieta' aziendale - La Societa' tutelera' i propri diritti a termine di legge.

METANODOTTO LUCERA - SAN PAOLO DI CIVITATE
 Tratto SAN SEVERO - APRICENA (TRATTO 3)
 DN 300 (12"), DP 75 bar

0	09/04/2021	EMISSIONE PER ENTI	L.FALCETELLI	F.VITALI	A.SPADACINI
REV.	DATA	DESCRIZIONE	ELABORATO	VERIFICATO	APPROVATO
PROGETTISTA			Dis.	003-PG-D-1026	
 			Comm.	5721	
Rif.TFM: 110009-3D-DT-D-5226			Scala: 1:10.000		

Foglio
5
 di 7
 Scala
 1:10.000


CARTA DELLA VEGETAZIONE

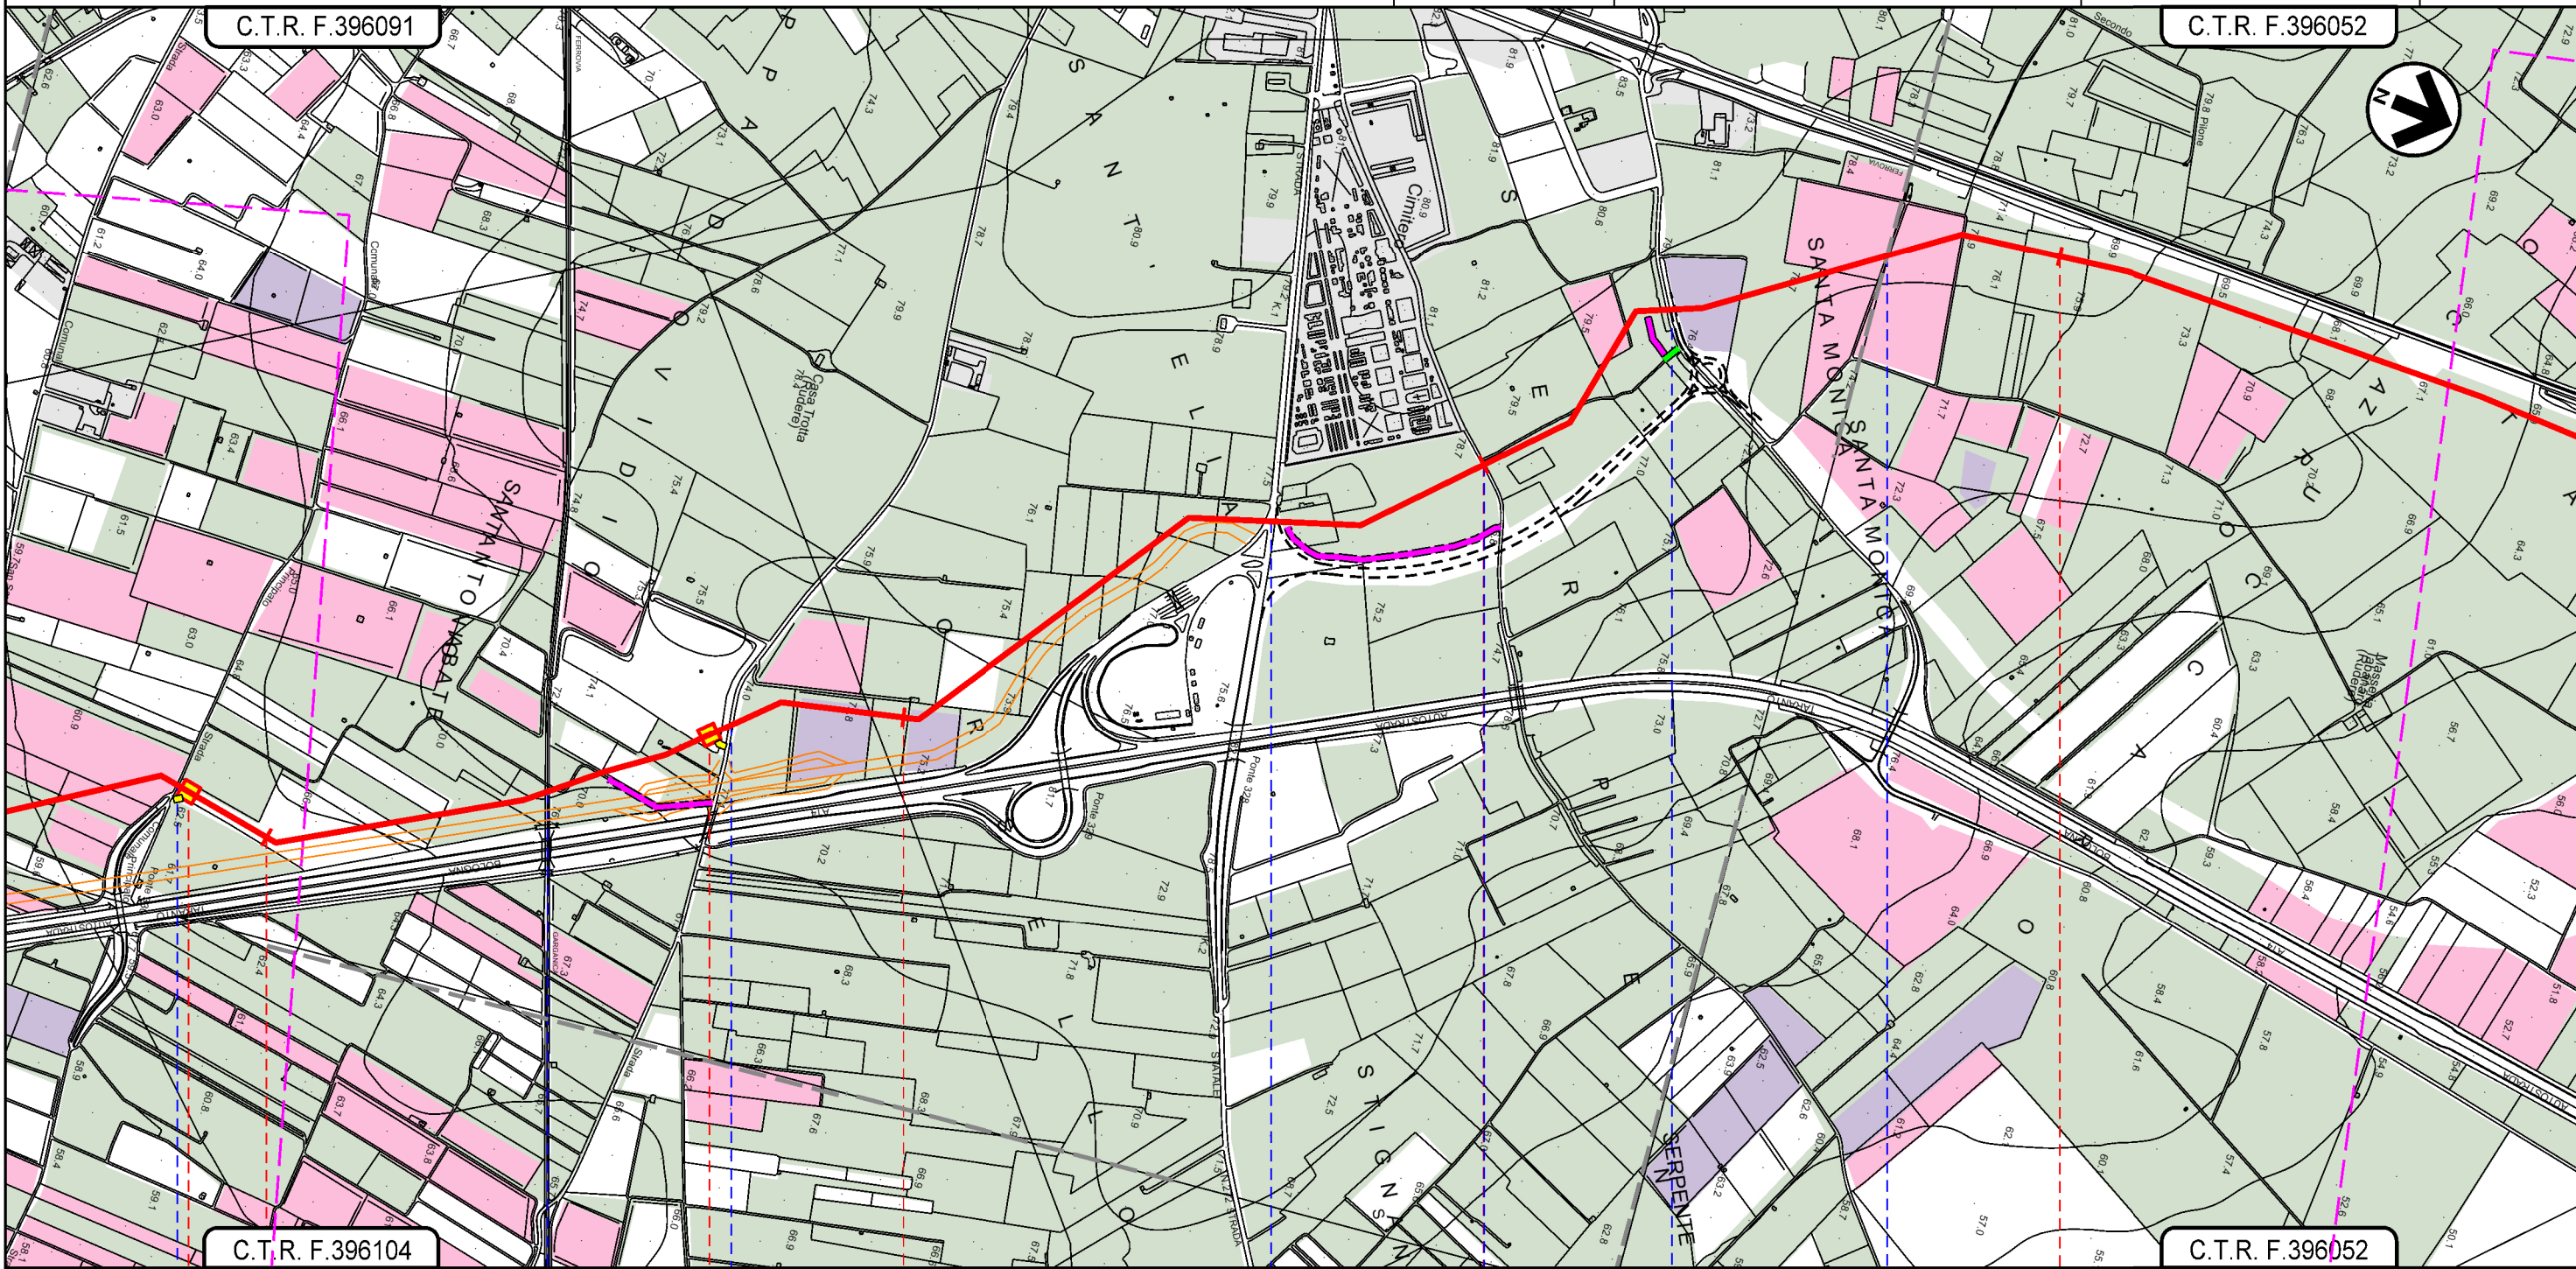

C.T.R. F.396104

C.T.R. F.396052

SAN SEVERO
 FOGGIA

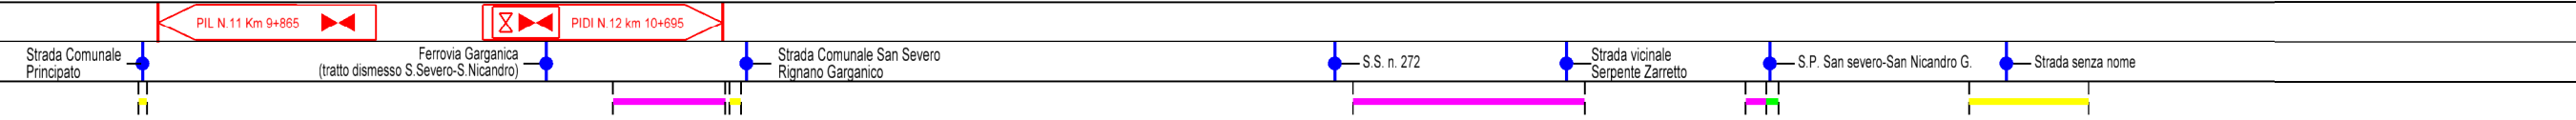


Il presente disegno e' di proprieta' aziendale - La Societa' tutelera' i propri diritti a termine di legge.

METANODOTTO LUCERA - SAN PAOLO DI CIVITATE
 Tratto SAN SEVERO - APRICENA (TRATTO 3)
 DN 300 (12"), DP 75 bar

0	09/04/2021	EMISSIONE PER ENTI	L.FALCETELLI	F.VITALI	A.SPADACINI
REV.	DATA	DESCRIZIONE	ELABORATO	VERIFICATO	APPROVATO
PROGETTISTA			Dis. 003-PG-D-1026		
S.G.I. Società Gasdotti Italia S.p.A.			Comm. 5721		
techfem			Rif.TFM: 110009-3D-DT-D-5226		

Foglio
6
 di 7
 Scala
 1:10.000

CARTA DELLA VEGETAZIONE

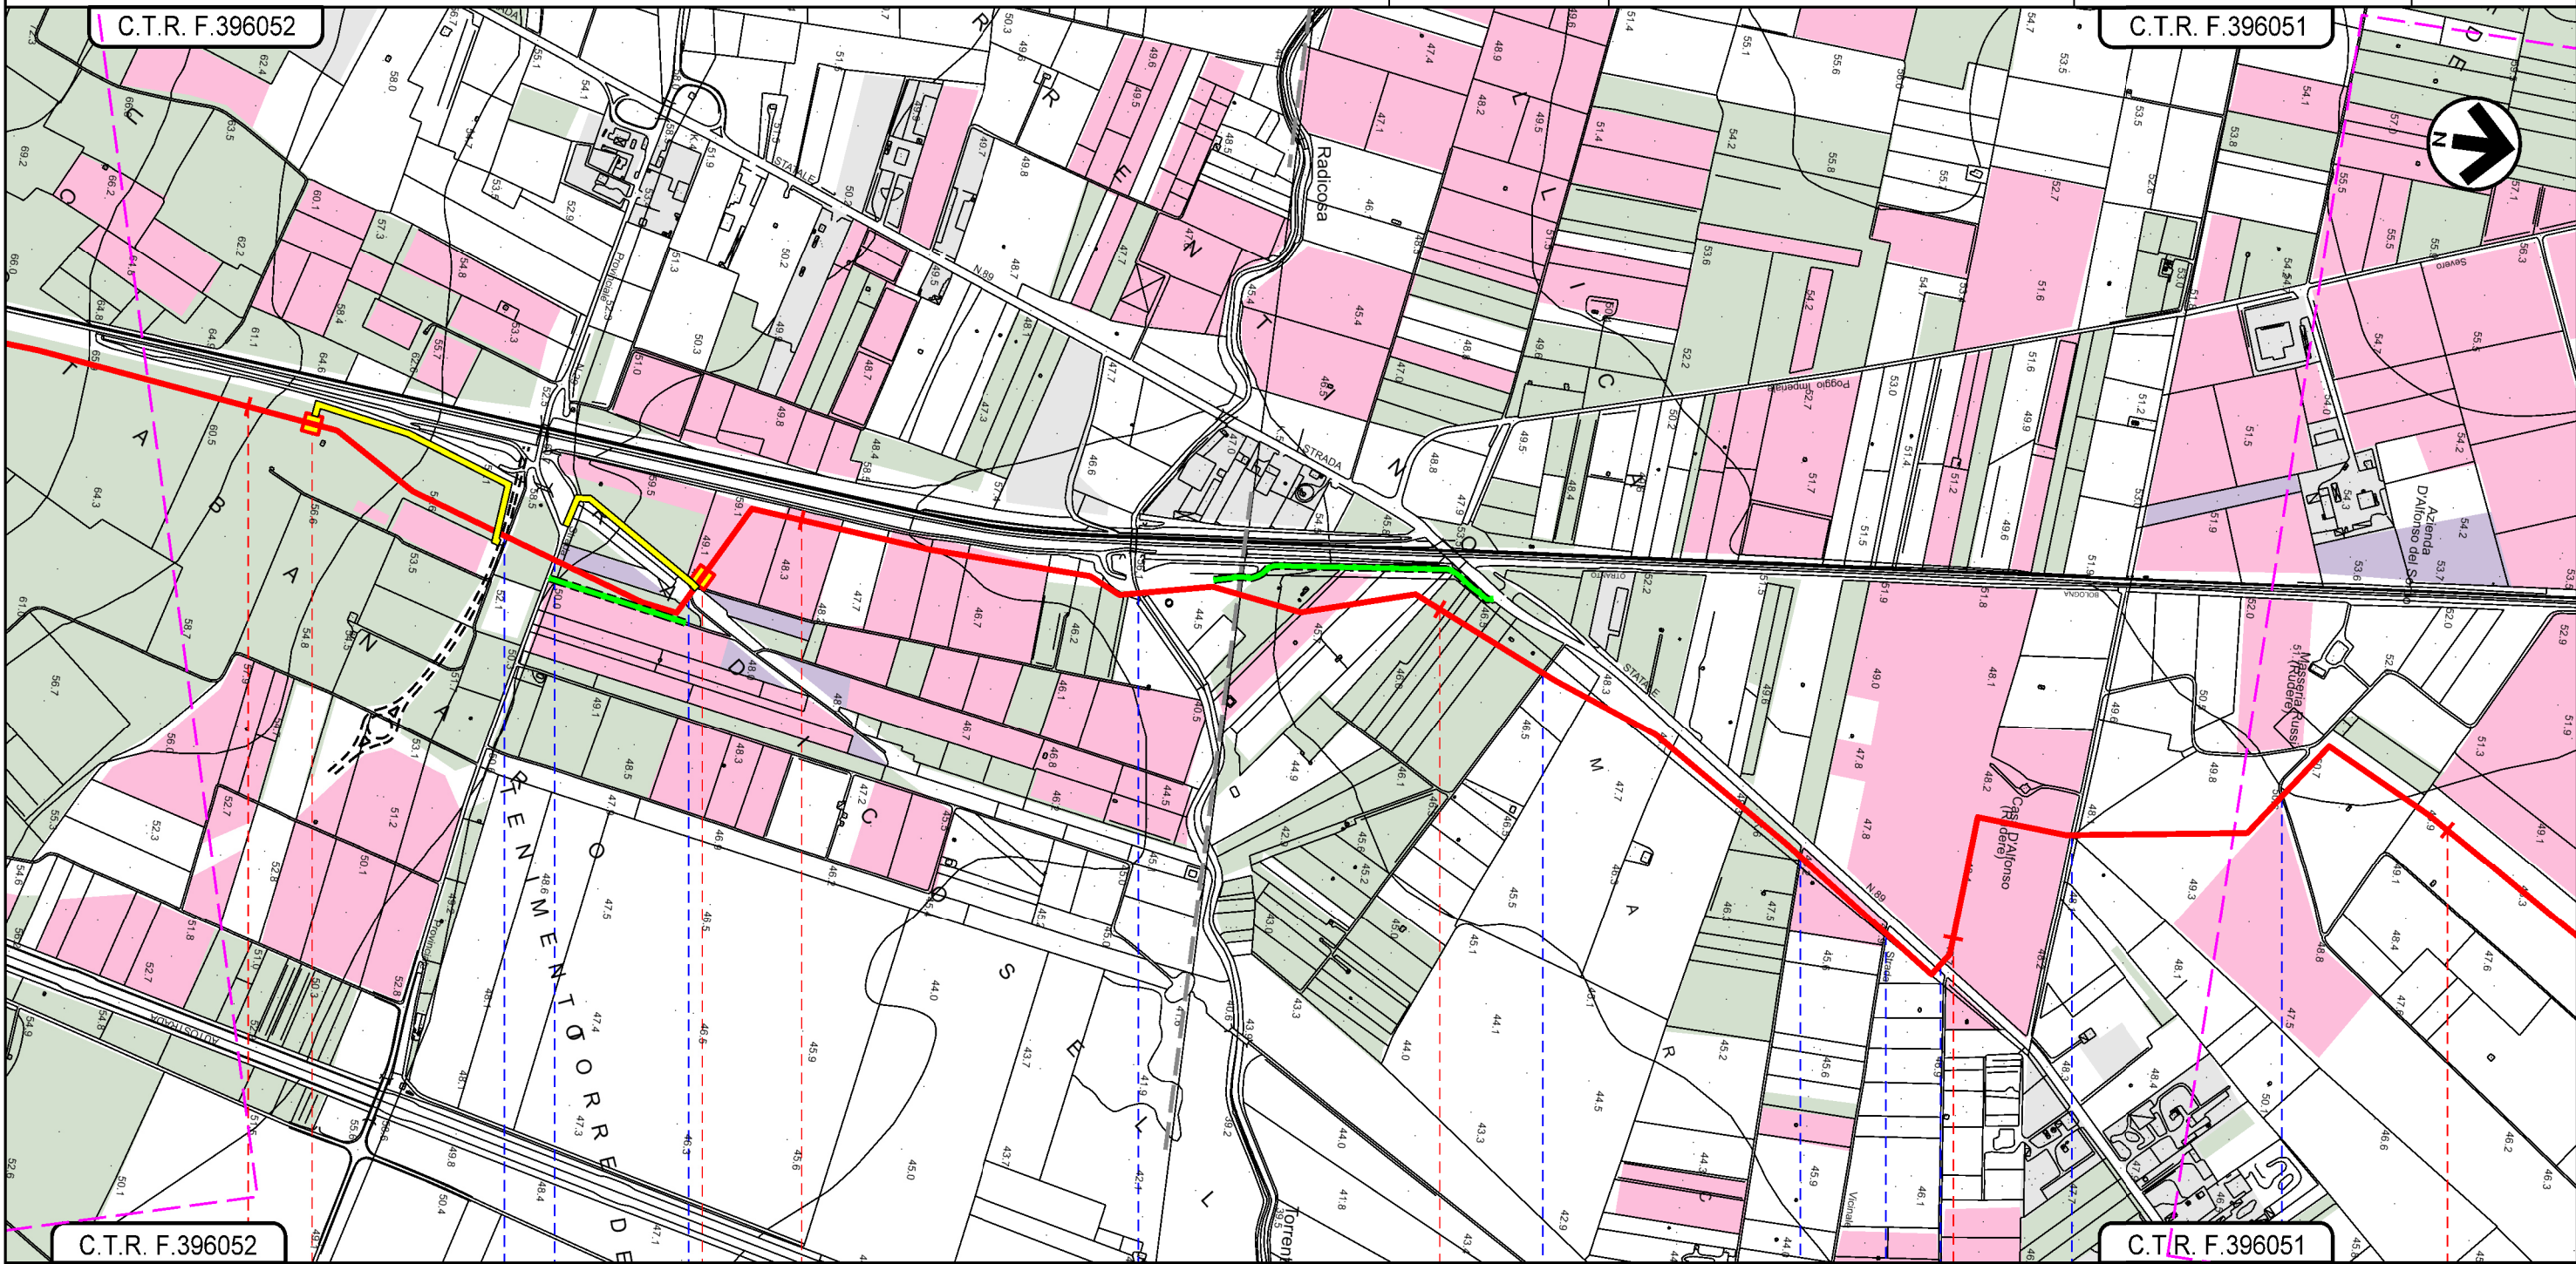



Il presente disegno e' di proprieta' aziendale - La Societa' tutelera' i propri diritti a termine di legge.

SAN SEVERO
 FOGGIA




METANODOTTO LUCERA - SAN PAOLO DI CIVITATE
 Tratto SAN SEVERO - APRICENA (TRATTO 3)
 DN 300 (12"), DP 75 bar




0	09/04/2021	EMISSIONE PER ENTI	L.FALCETELLI	F.VITALI	A.SPADACINI
REV.	DATA	DESCRIZIONE	ELABORATO	VERIFICATO	APPROVATO
PROGETTISTA			Dis. 003-PG-D-1026		
 			Comm. 5721		
Rif.TFM: 110009-3D-DT-D-5226			Scala 1:10.000		

Foglio
7
 di 7
 Foglio
 7
 di 7
 Scala
 1:10.000

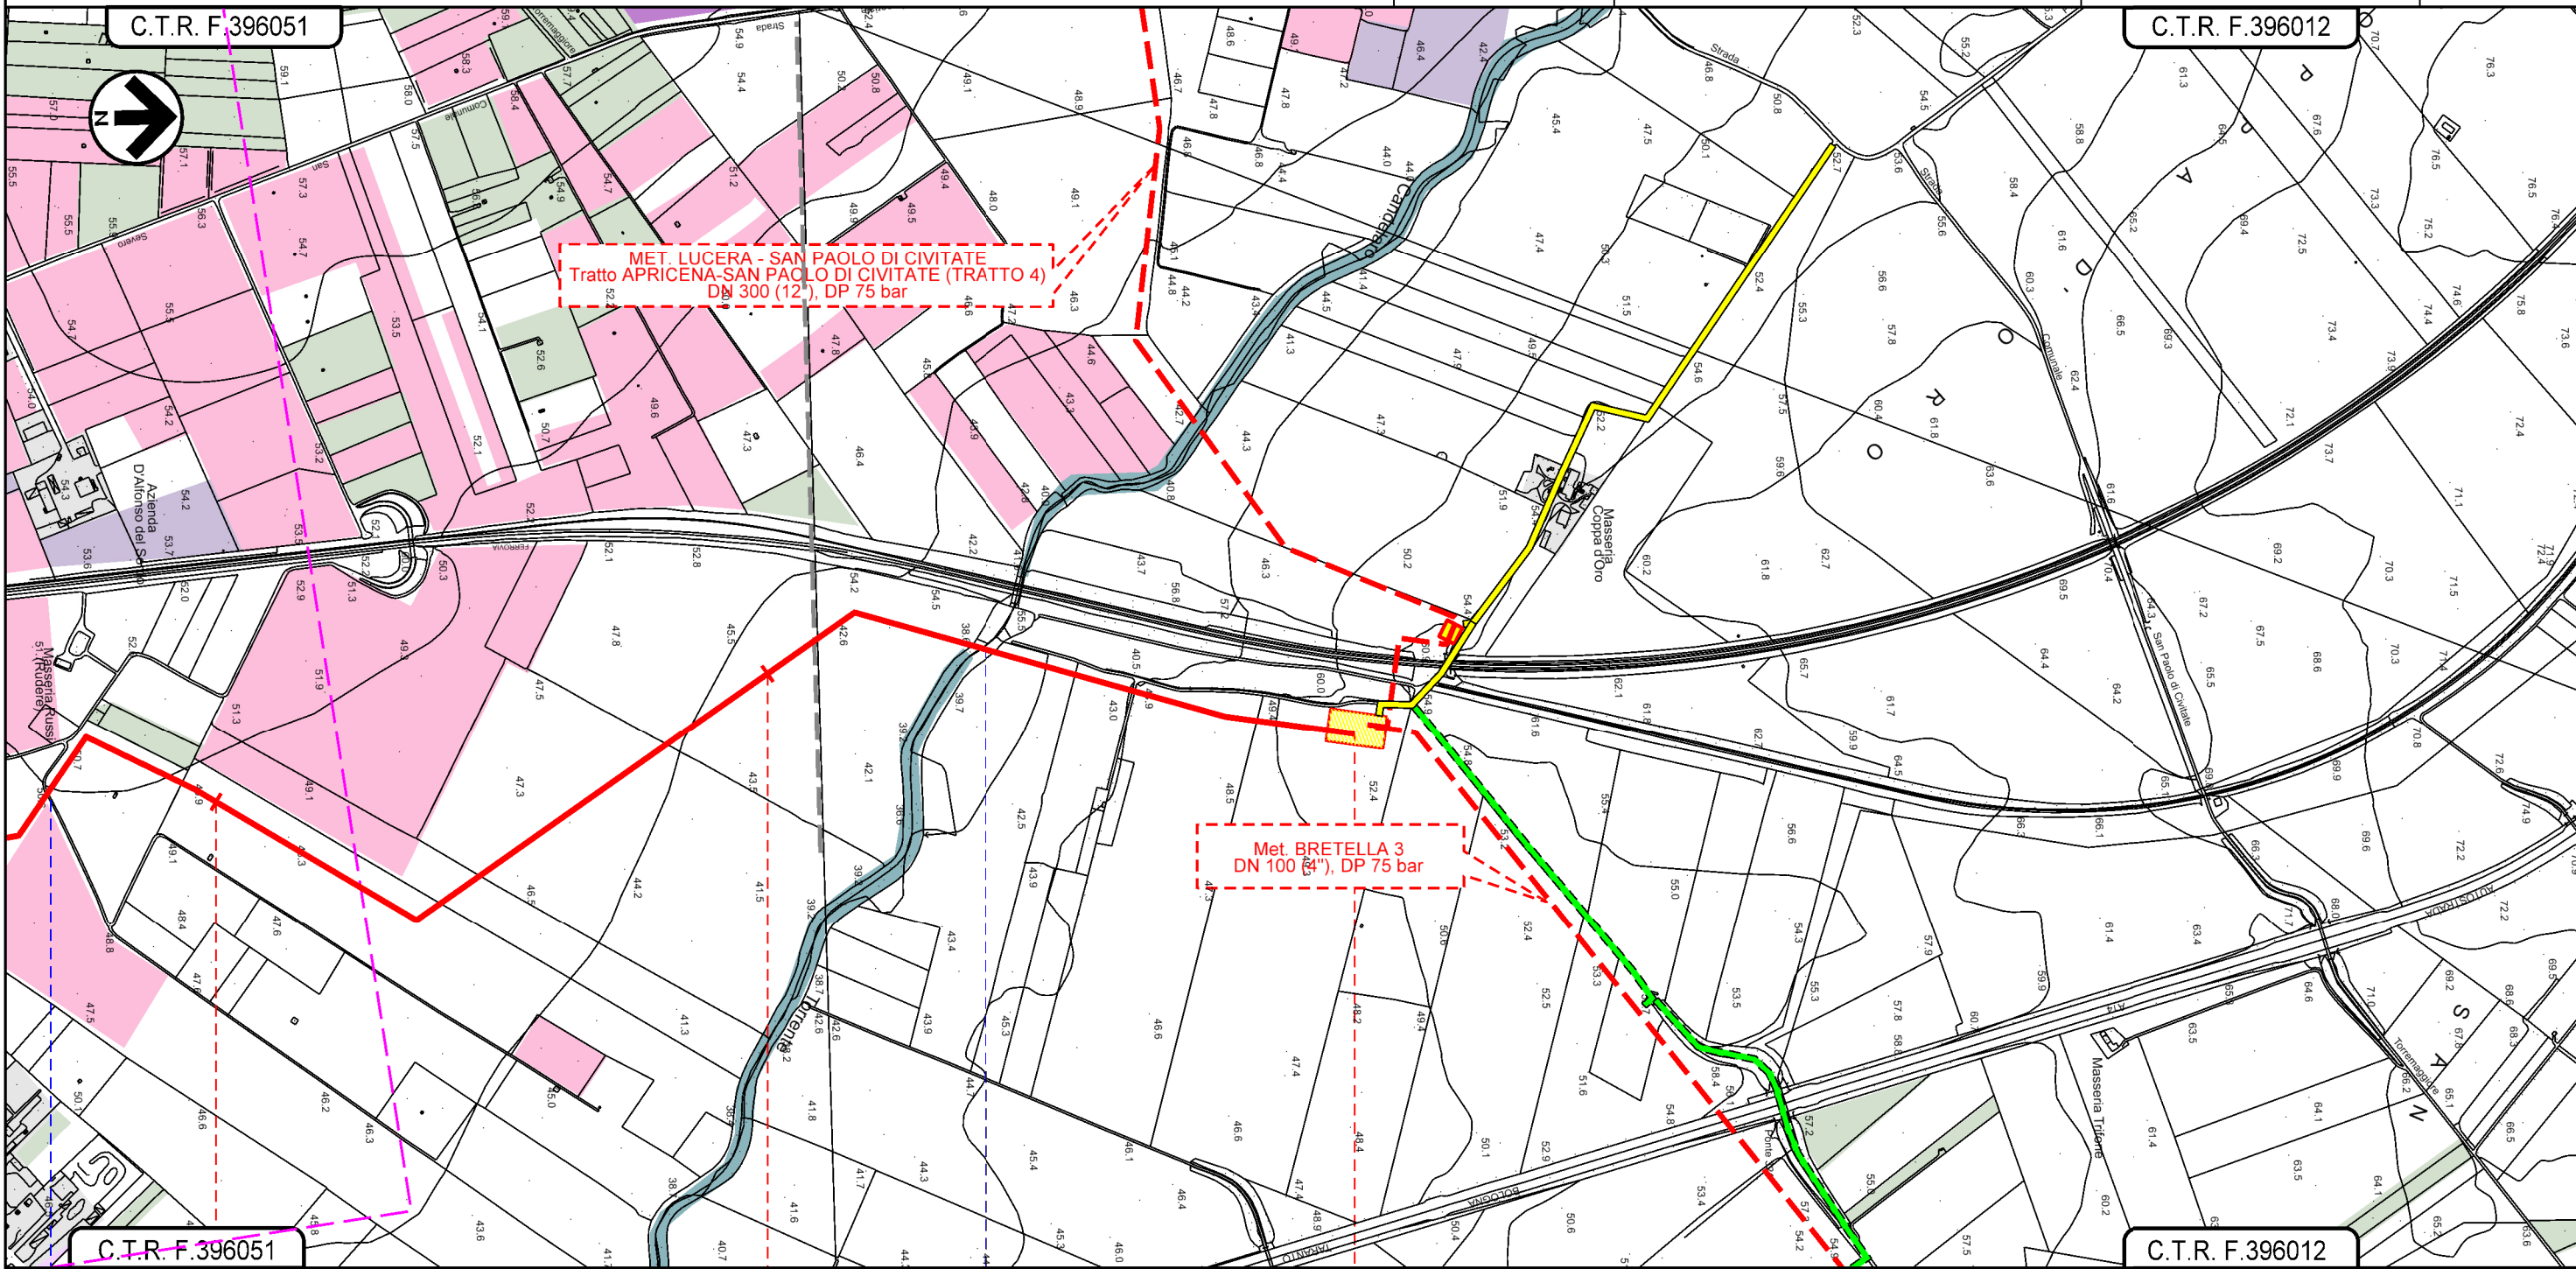CARTA DELLA VEGETAZIONE

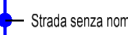

Il presente disegno e' di proprieta' aziendale - La Societa' tutelera' i propri diritti a termine di legge.

18	19	19+944
SAN SEVERO		APRICENA
FOGGIA		
 Strada senza nome  Torrente Candelaro		
 IMPIANTO N 15 - km 19+944		