


Met. BRETELLA 2
in Comune di San Severo
DN 100 (4"), DP 75 bar

CARTA DELLA VEGETAZIONE

0	15/03/2021	EMISSIONE PER ENTI	L.FALCETELLI	F.VITALI	A.SPADACINI
REV.	DATA	DESCRIZIONE	ELABORATO	VERIFICATO	APPROVATO
PROGETTISTA			Dis. 006-PG-D-1026		
Società Gasdoti Italia S.P.A.			Comm. 5721		
Rif.TFM: 110009-6D-DT-D-5226			Scala 1:10.000		

Foglio
2
di 4
Scala
1:10.000

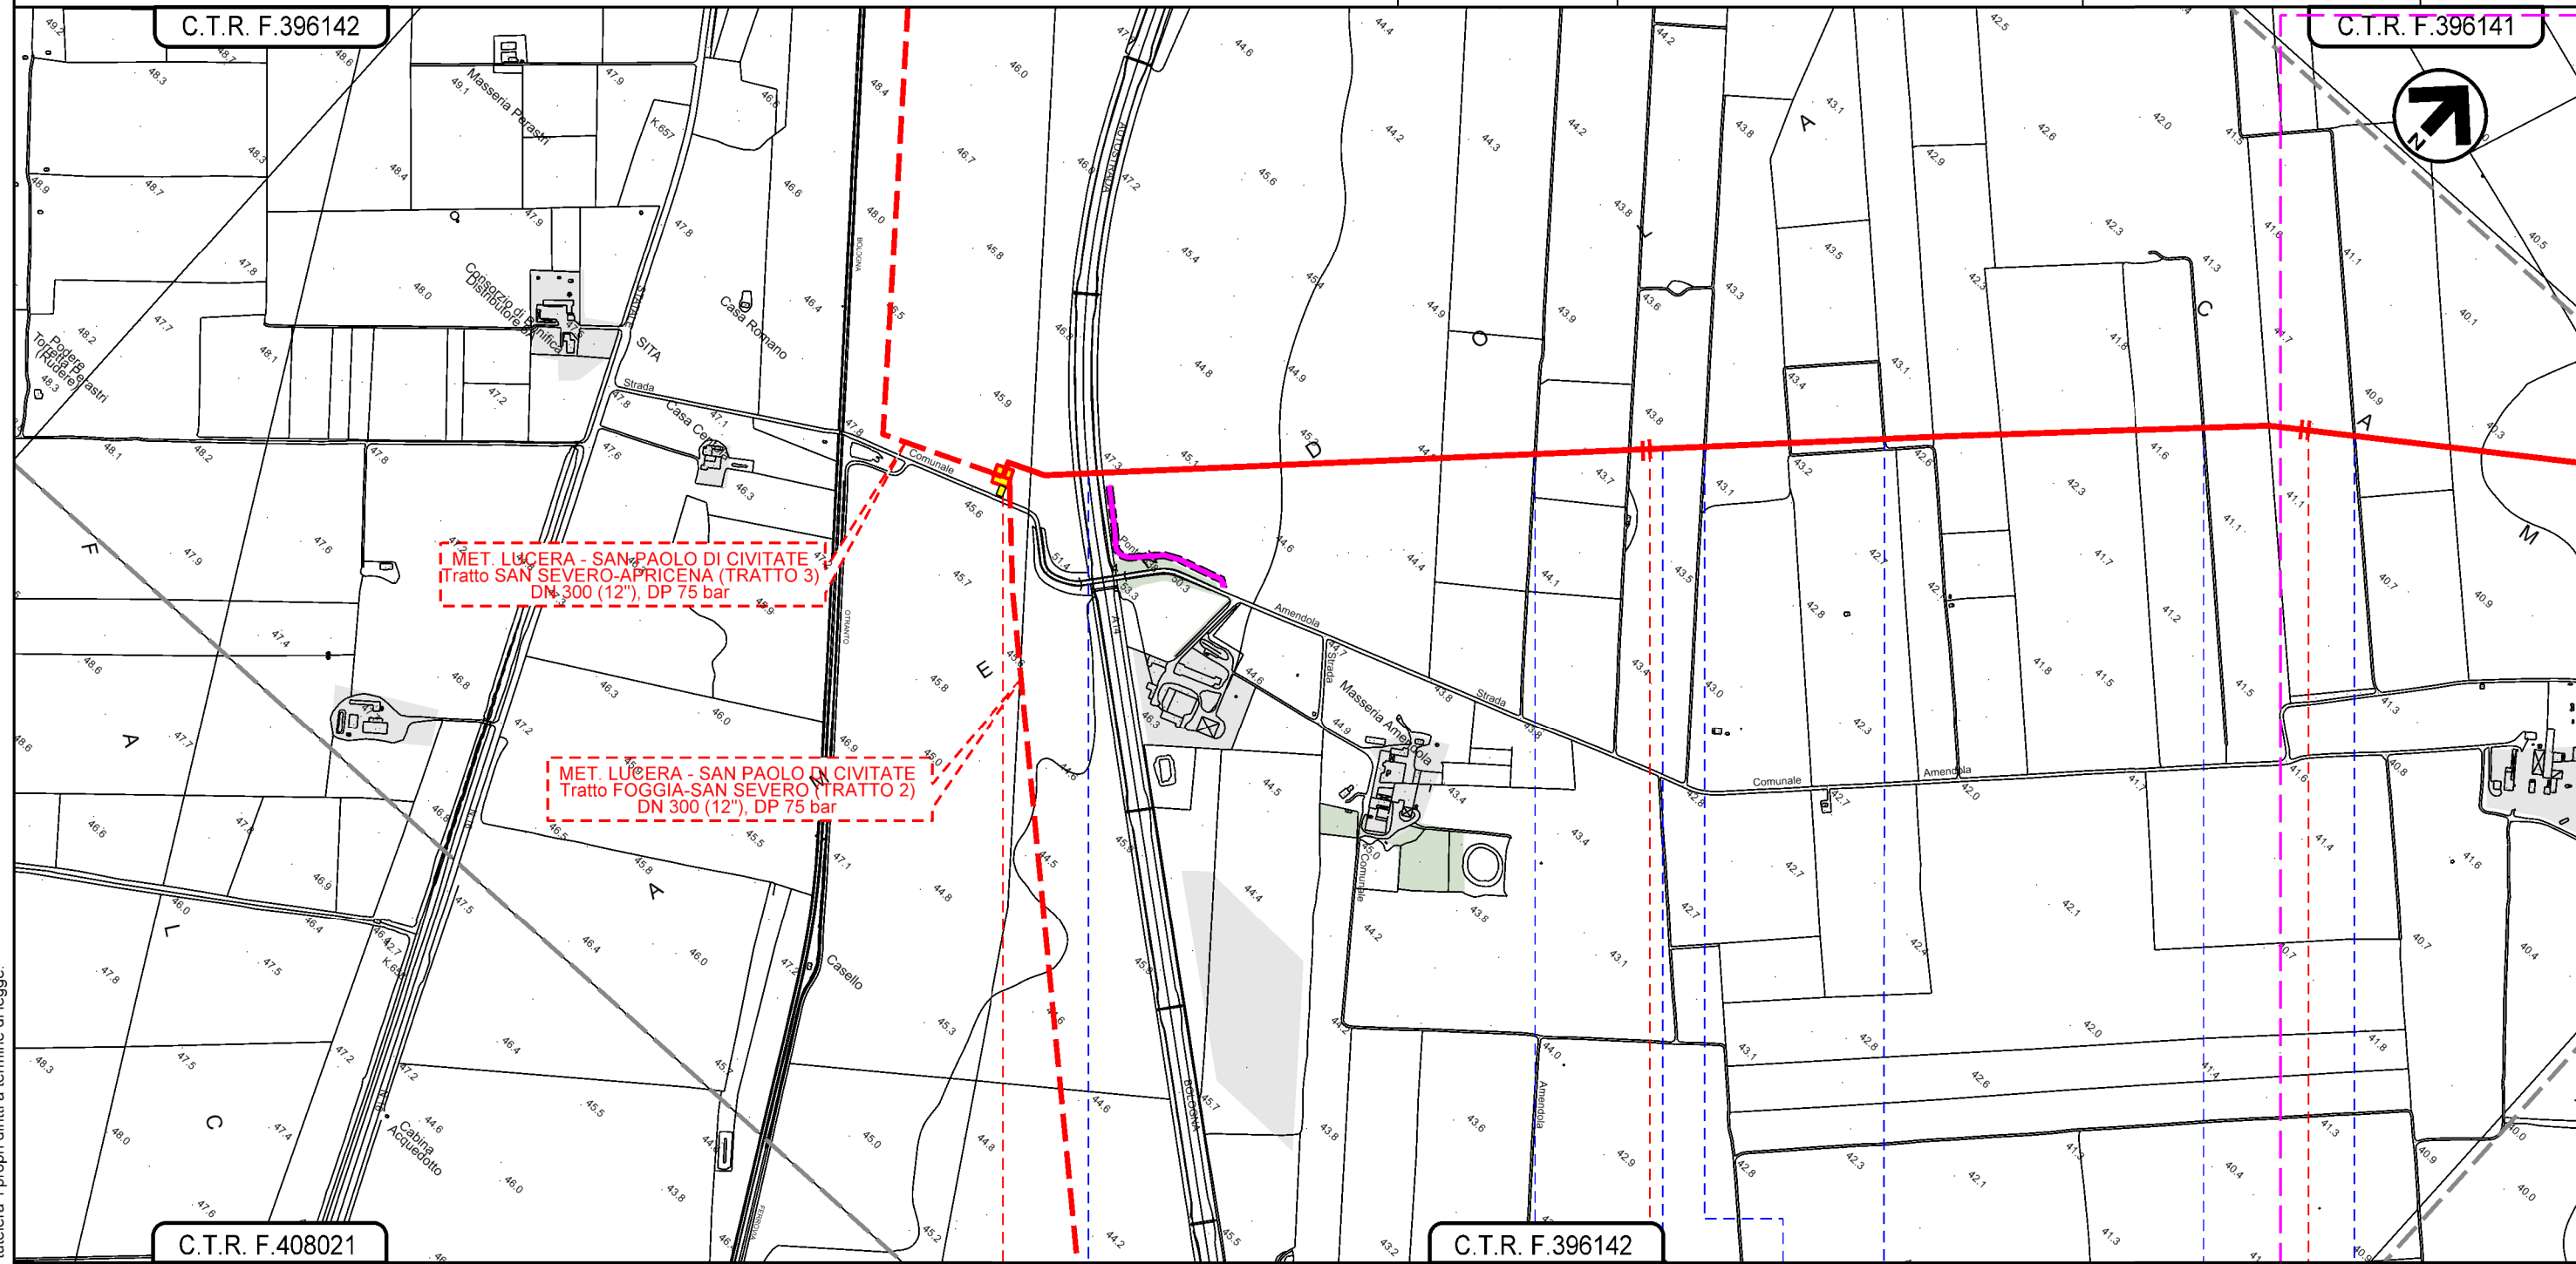

C.T.R. F.396142

C.T.R. F.396141

C.T.R. F.408021

C.T.R. F.396142

0+000

1

2

SAN SEVERO
FOGGIA





Autostrada A14

Strada campestre Strada campestre Strada campestre Strada campestre Strada campestre Strada campestre


Il presente disegno e' di proprieta' aziendale - La Societa' tutelera' i propri diritti a termine di legge.

Met. BRETELLA 2
in Comune di San Severo
DN 100 (4"), DP 75 bar






CARTA DELLA VEGETAZIONE

0	15/03/2021	EMISSIONE PER ENTI	L.FALCETELLI	F.VITALI	A.SPADACINI
REV.	DATA	DESCRIZIONE	ELABORATO	VERIFICATO	APPROVATO
PROGETTISTA			Dis. 006-PG-D-1026		
 			Comm. 5721		
Società Gaudotti Italia S.p.A.			Rif.TFM: 110009-6D-DT-D-5226		

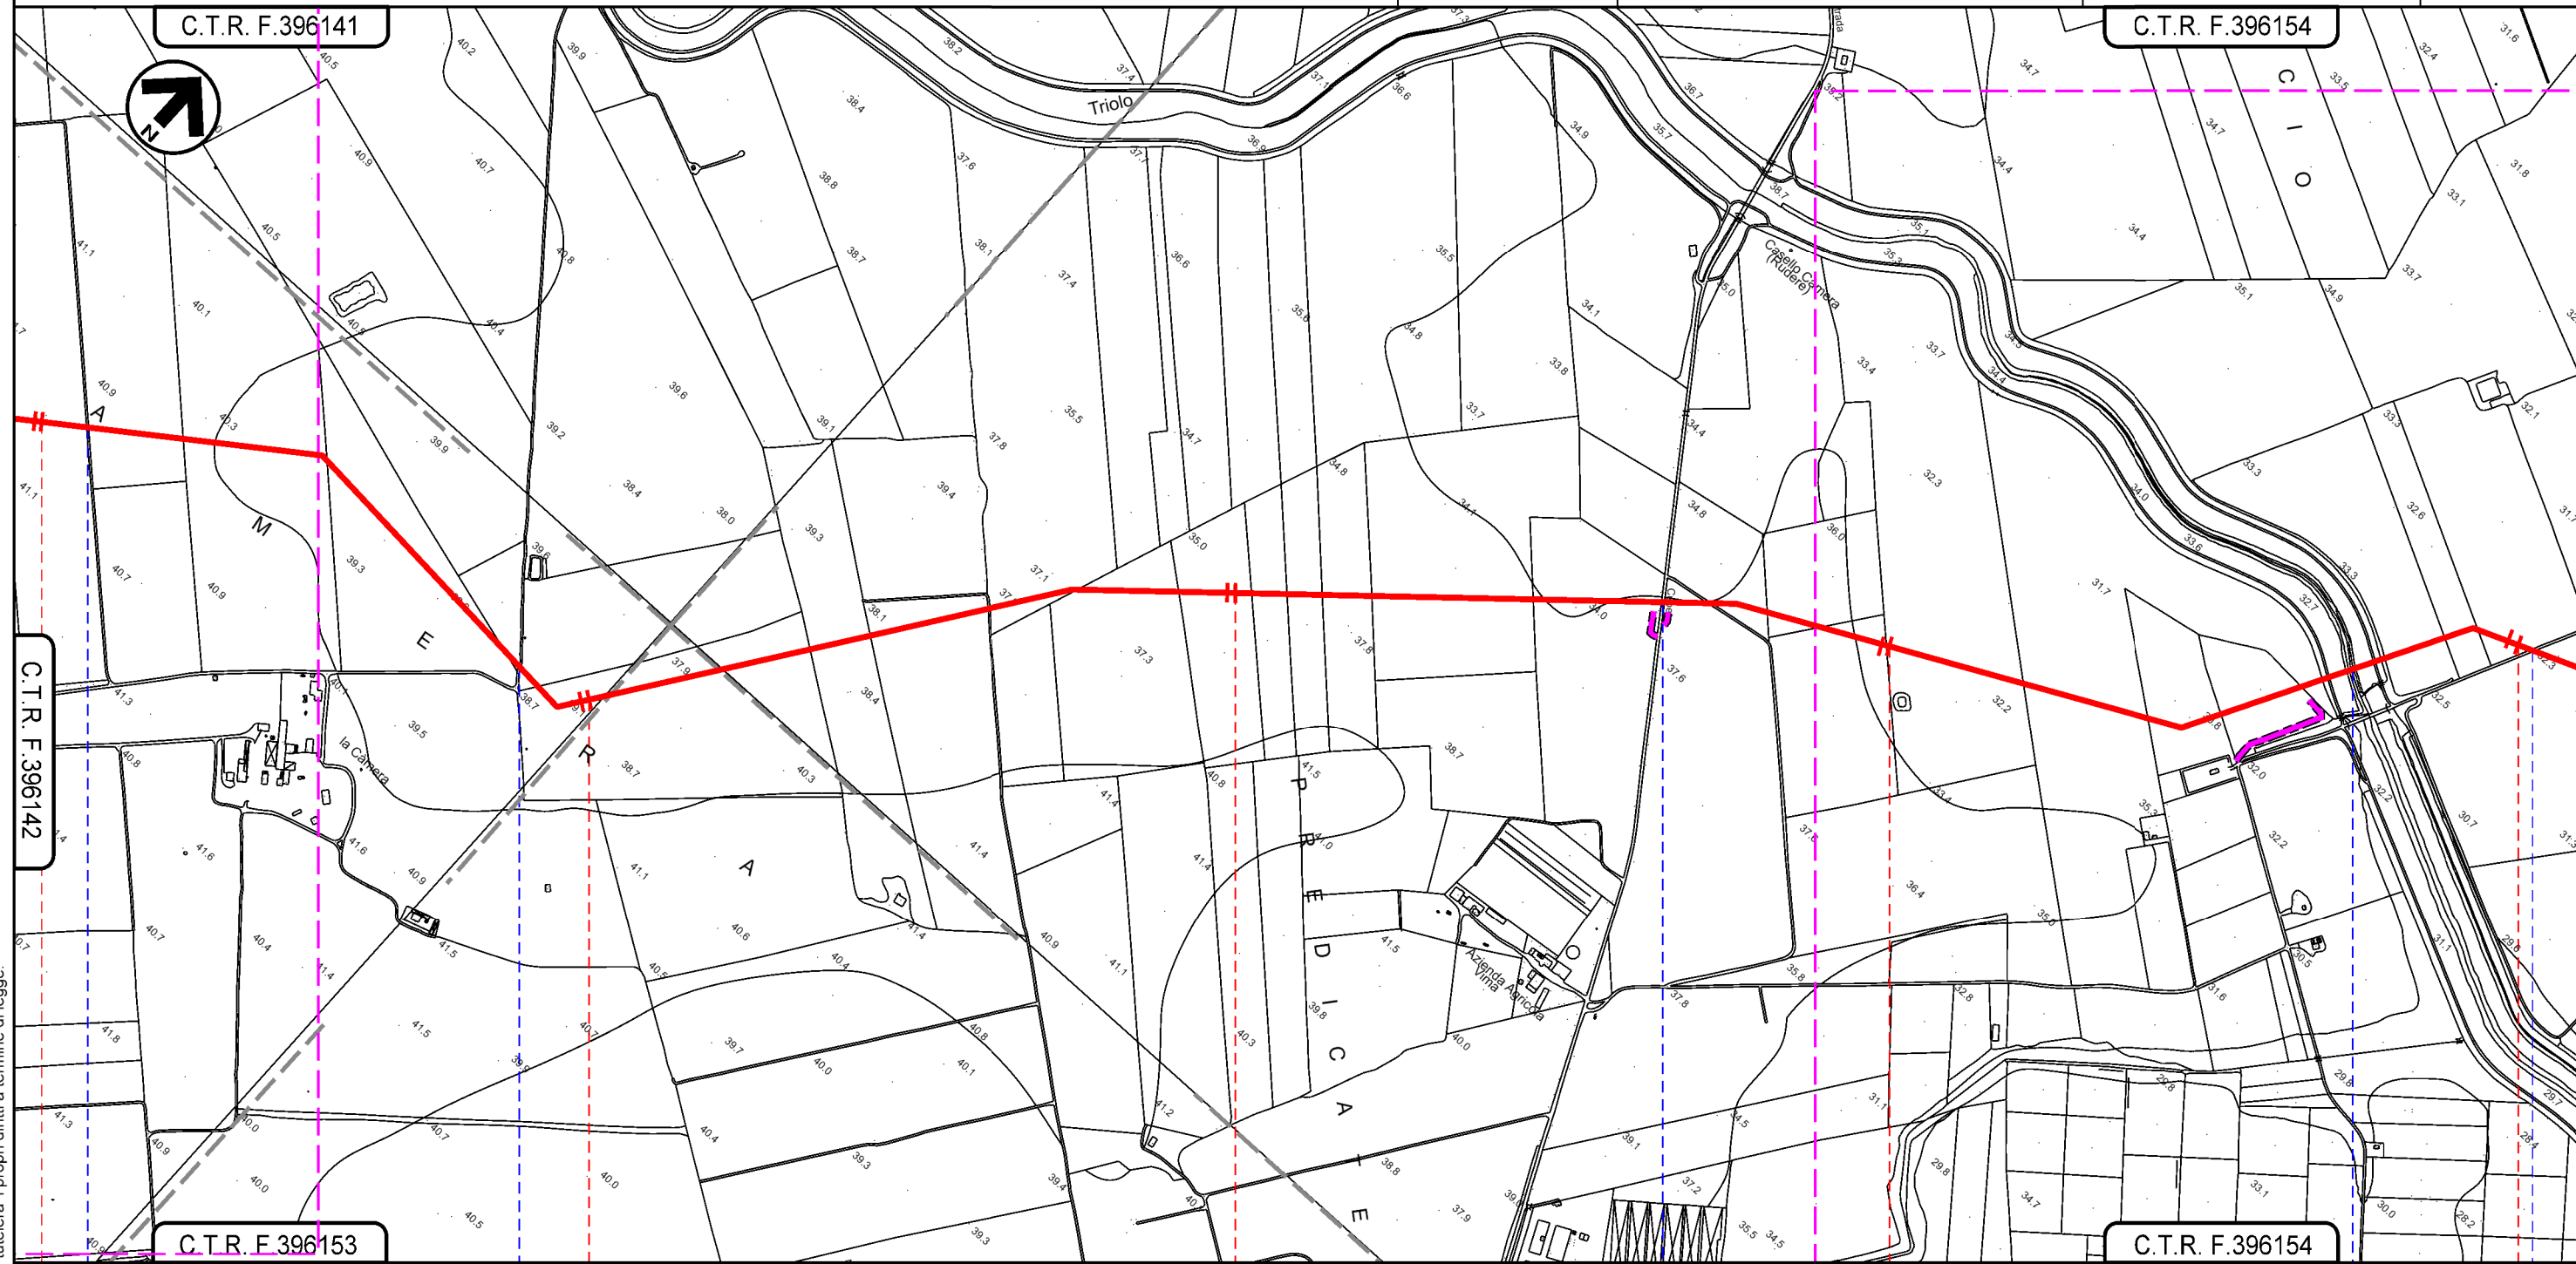Foglio
3
di 4
Scala
1:10.000

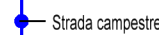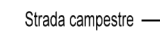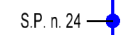

SAN SEVERO
FOGGIA

-  Strada campestre
-  Strada campestre
-  S.P. n. 24
-  Torrente Triolo
-  Strada sterrata

Il presente disegno e' di proprieta' aziendale - La Societa' tutelera' i propri diritti a termine di legge.

