




METANODOTTO LUCERA - SAN PAOLO DI CIVITATE
Tratto SAN SEVERO - APRICENA (TRATTO 3)
DN 300 (12"), DP 75 bar

0	09/04/2021	EMISSIONE PER ENTI	L.FALCETELLI	F.VITALI	A.SPADACINI
REV.	DATA	DESCRIZIONE	ELABORATO	VERIFICATO	APPROVATO
PROGETTISTA			Dis. 003-PG-D-1025		
 			Comm. 5721		
Rif.TFM: 110009-3D-DT-D-5225			Scala 1:10.000		

Foglio
2
 di 7
 Scala
 1:10.000

USO DEL SUOLO

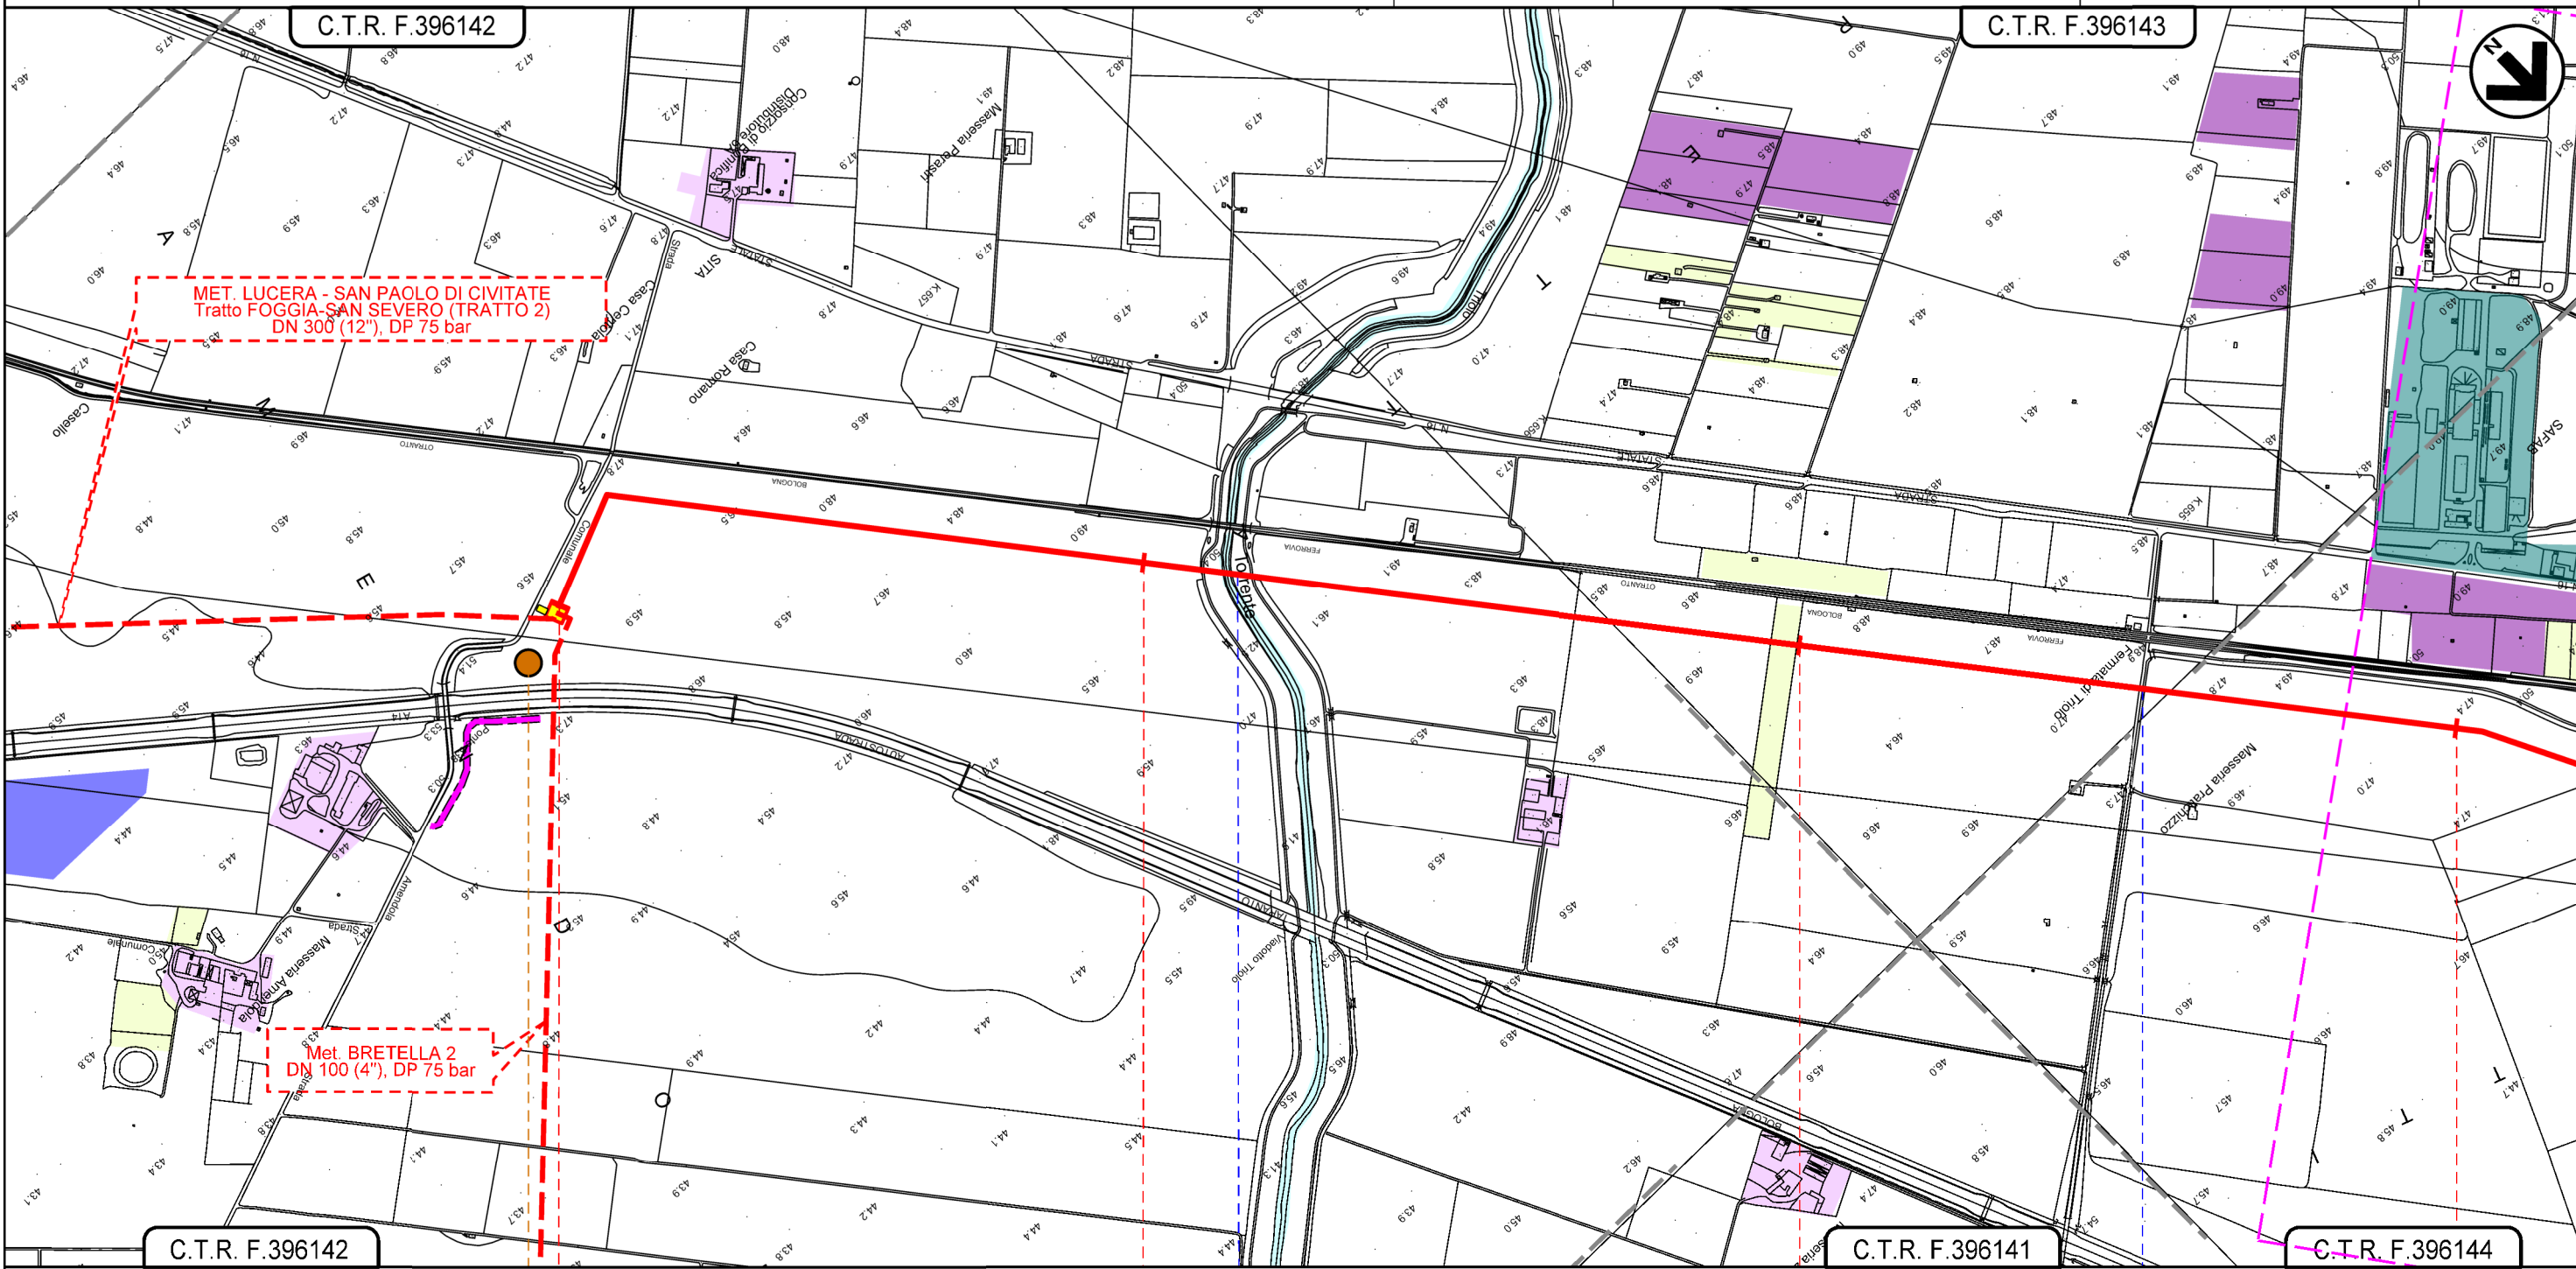

C.T.R. F.396142

C.T.R. F.396141

C.T.R. F.396143

0+000 1 2 3

SAN SEVERO
 FOGGIA

in prog. su met.
 PIDI N.8 Lucera S. Paolo C. (TR. 2)



Torrente Trilio

Strada senza nome


P4

Il presente disegno e' di proprieta' aziendale - La Societa' tutelera' i propri diritti a termine di legge.


METANODOTTO LUCERA - SAN PAOLO DI CIVITATE
 Tratto SAN SEVERO - APRICENA (TRATTO 3)
 DN 300 (12"), DP 75 bar

0	09/04/2021	EMISSIONE PER ENTI	L.FALCETELLI	F.VITALI	A.SPADACINI	Foglio 3 di 7 Scala 1:10.000
REV.	DATA	DESCRIZIONE	ELABORATO	VERIFICATO	APPROVATO	
PROGETTISTA			Dis. 003-PG-D-1025			
 			Comm. 5721			Rif.TFM: 110009-3D-DT-D-5225

USO DEL SUOLO

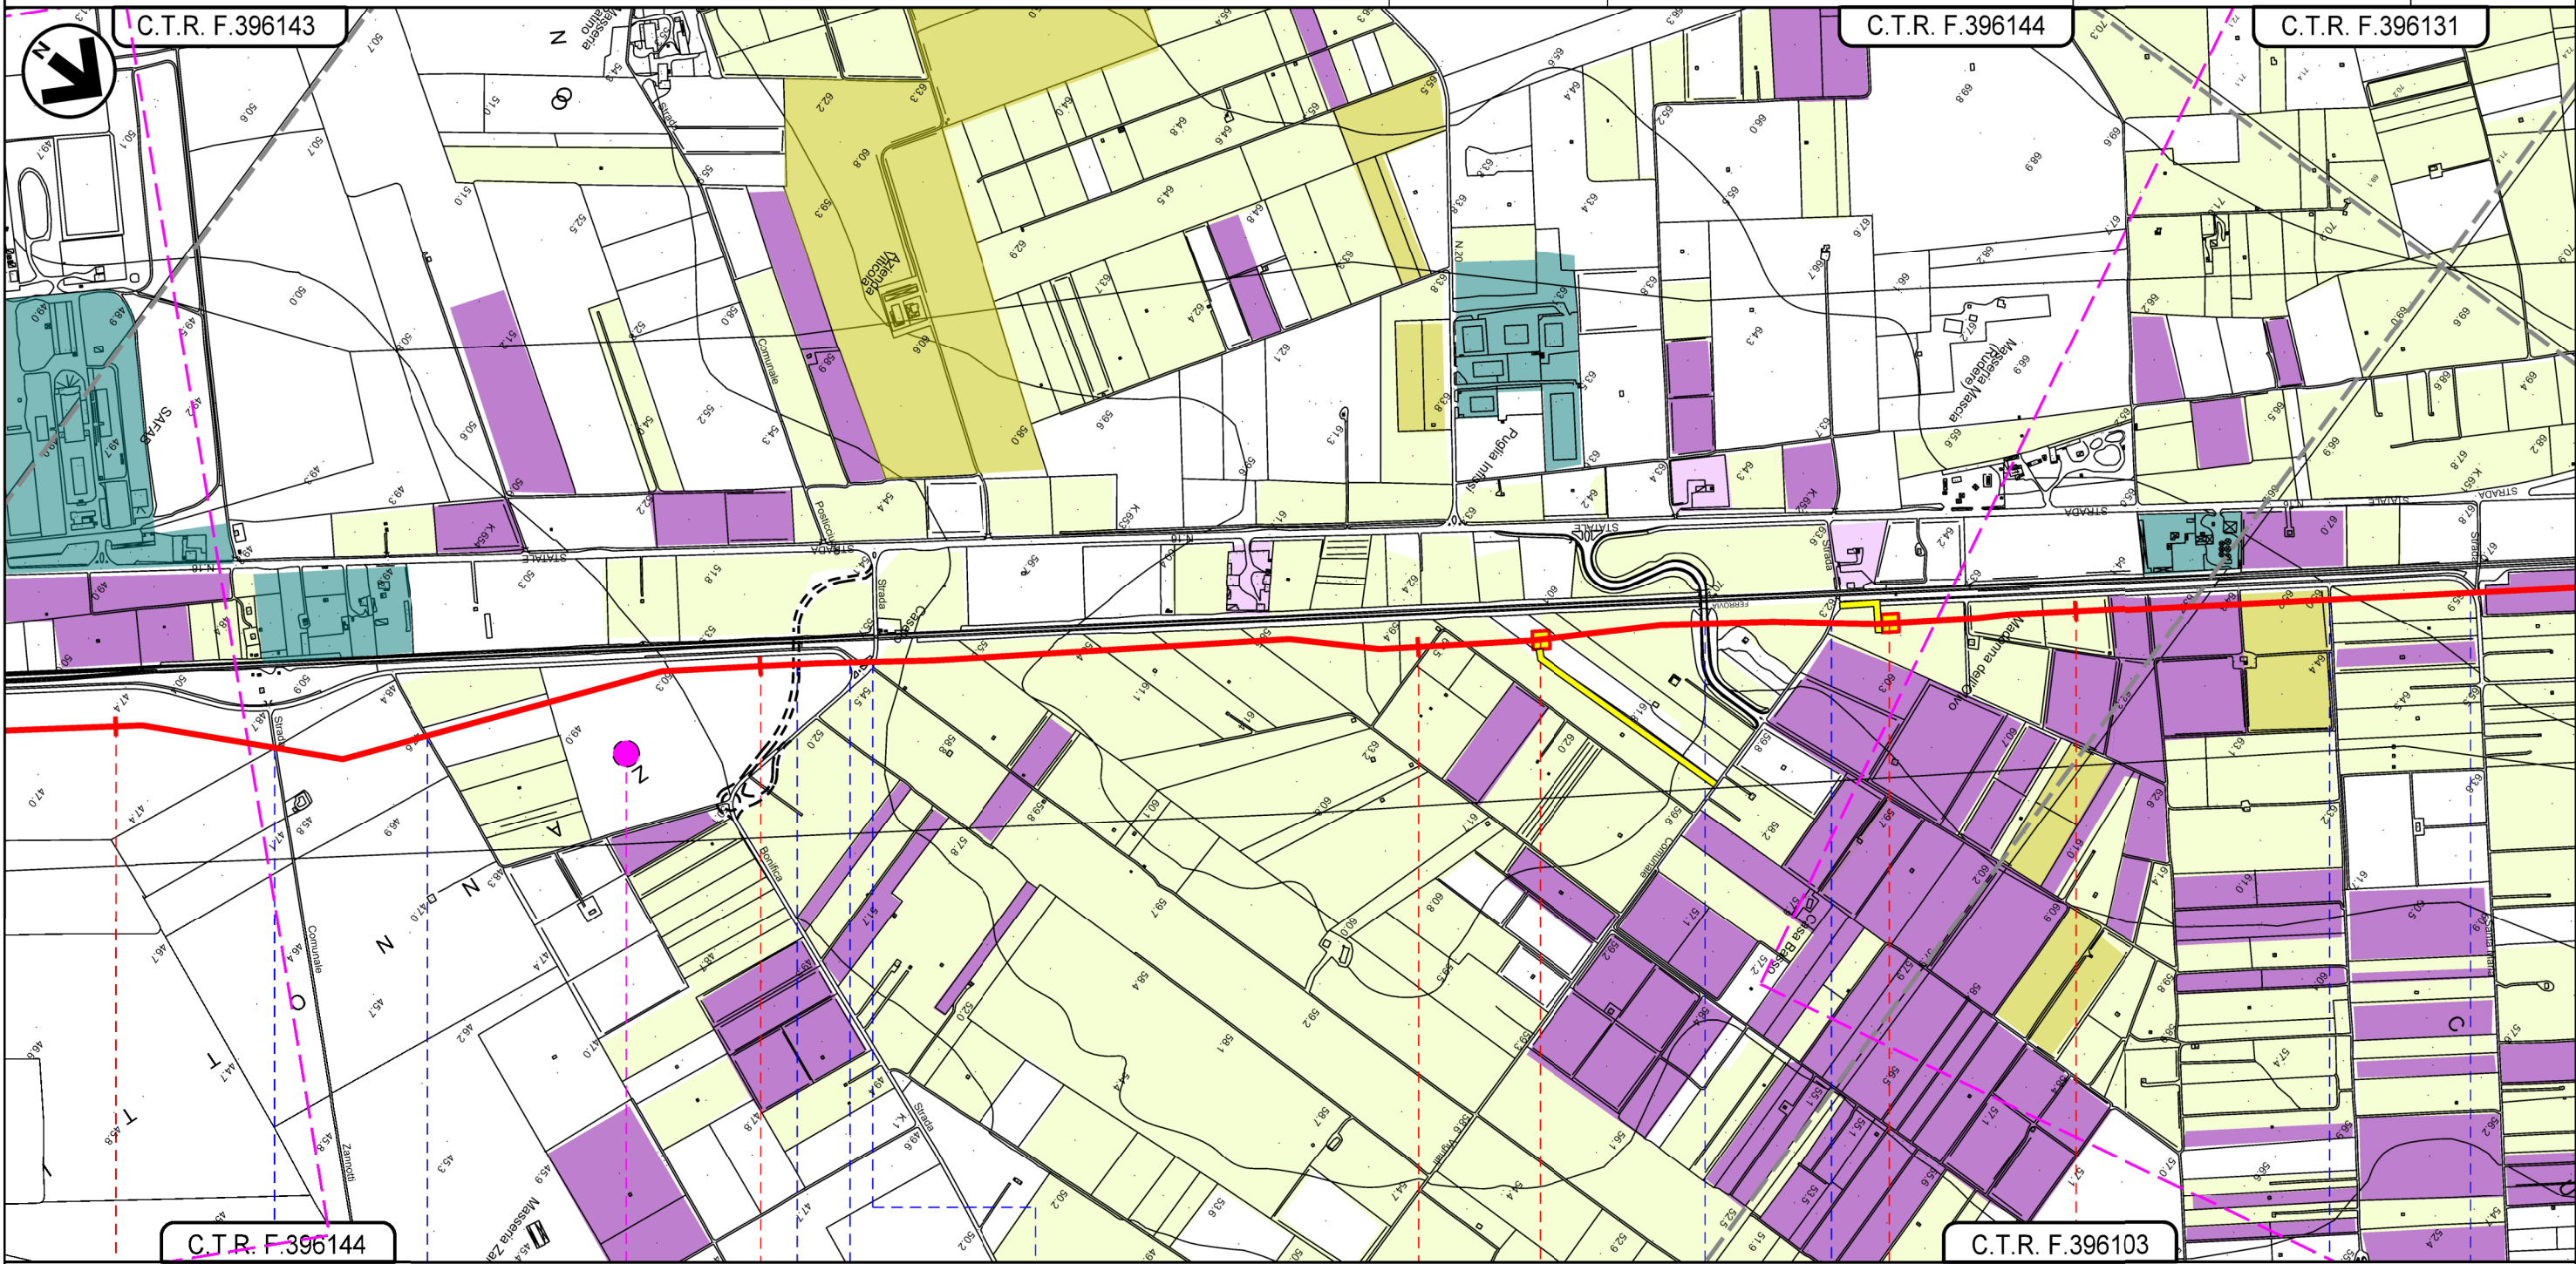

SAN SEVERO
 FOGGIA

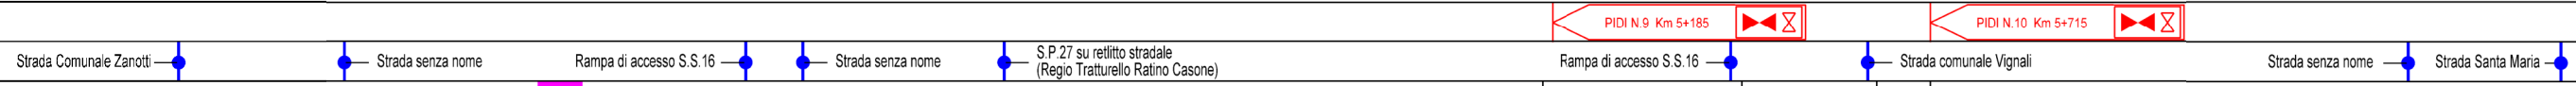

D2


Il presente disegno e' di proprieta' aziendale - La Societa' tutelera' i propri diritti a termine di legge.

METANODOTTO LUCERA - SAN PAOLO DI CIVITATE
 Tratto SAN SEVERO - APRICENA (TRATTO 3)
 DN 300 (12"), DP 75 bar

0	09/04/2021	EMISSIONE PER ENTI	L.FALCETELLI	F.VITALI	A.SPADACINI
REV.	DATA	DESCRIZIONE	ELABORATO	VERIFICATO	APPROVATO
PROGETTISTA			Dis.	003-PG-D-1025	
 			Comm.	5721	
Rif.TFM: 110009-3D-DT-D-5225			Scala 1:10.000		




 


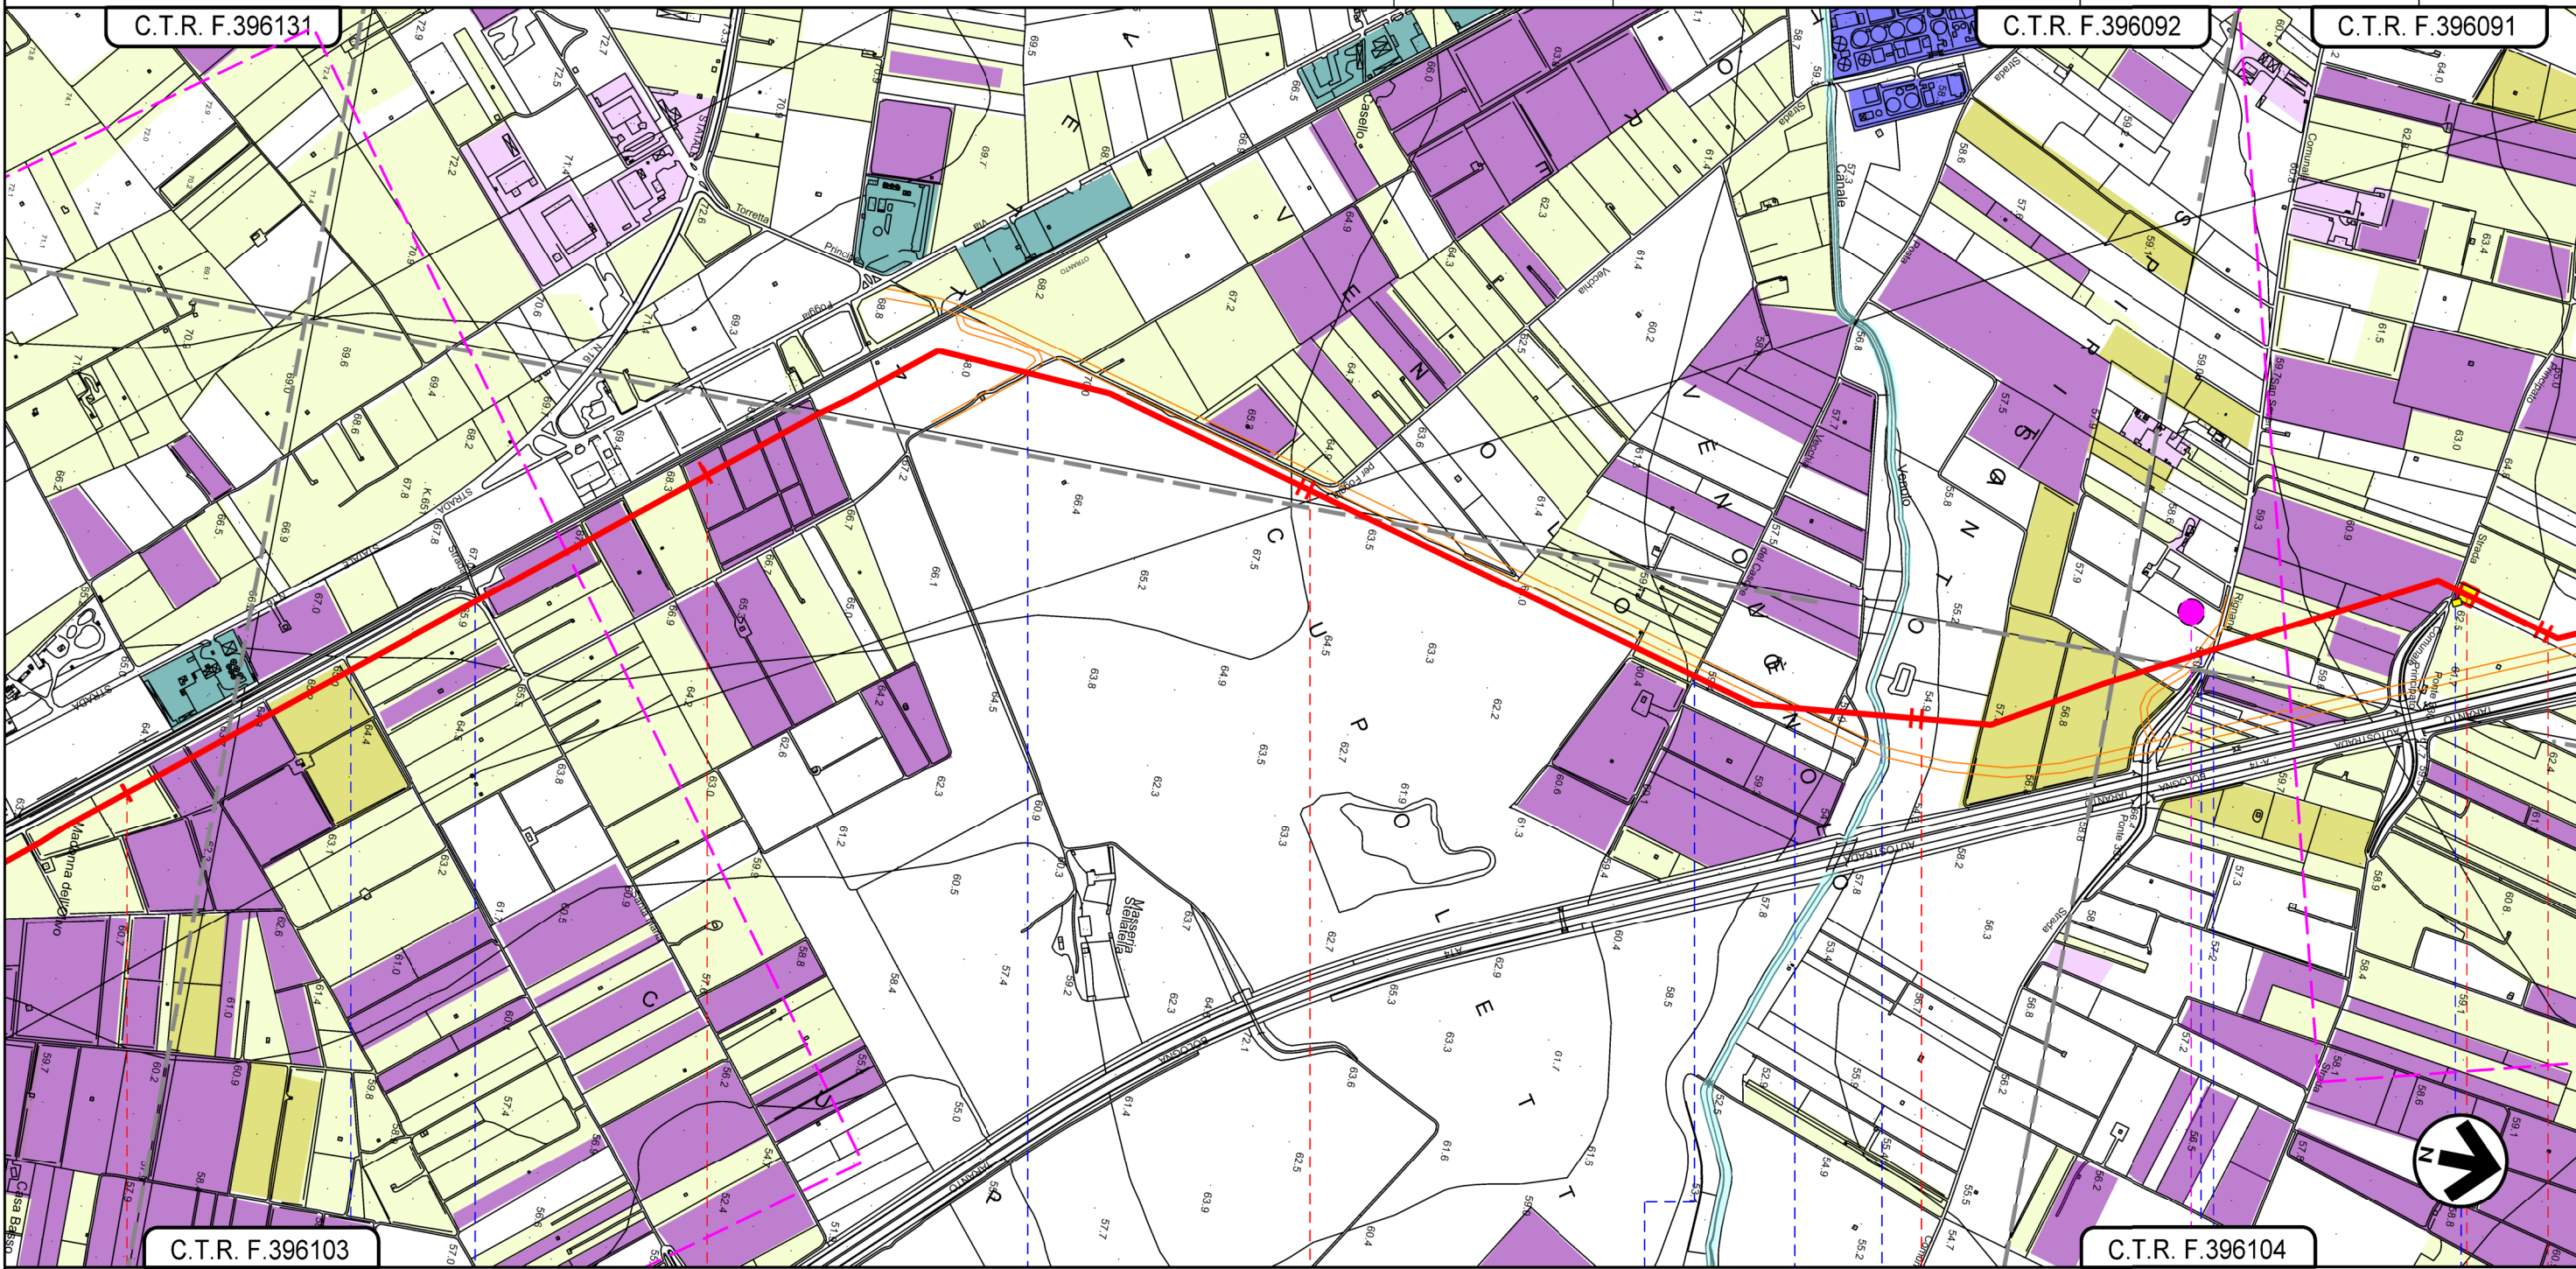


Foglio
4
 di 7
 Scala
 1:10.000

USO DEL SUOLO



Il presente disegno e' di proprieta' aziendale - La Societa' tutelera' i propri diritti a termine di legge.

SAN SEVERO
 FOGGIA

 Strada senza nome	 Strada Santa Maria	 Viabilità in progetto	 Strada Posta Vecchia del Casone	 Viabilità in progetto	 Canale Venolo	 Viabilità in progetto	 Strada Comunale S. Severo Rignano	 Strada Comunale Principato
---	--	---	---	---	---	---	---	--

D3


PIL N 11 Km 9+865

METANODOTTO LUCERA - SAN PAOLO DI CIVITATE
 Tratto SAN SEVERO - APRICENA (TRATTO 3)
 DN 300 (12"), DP 75 bar

0	09/04/2021	EMISSIONE PER ENTI	L.FALCETELLI	F.VITALI	A.SPADACINI
REV.	DATA	DESCRIZIONE	ELABORATO	VERIFICATO	APPROVATO
PROGETTISTA			Dis.	003-PG-D-1025	
 			Comm.	5721	
Rif.TFM: 110009-3D-DT-D-5225			Scala: 1:10.000		

Foglio
5
 di 7
 Scala
 1:10.000

USO DEL SUOLO

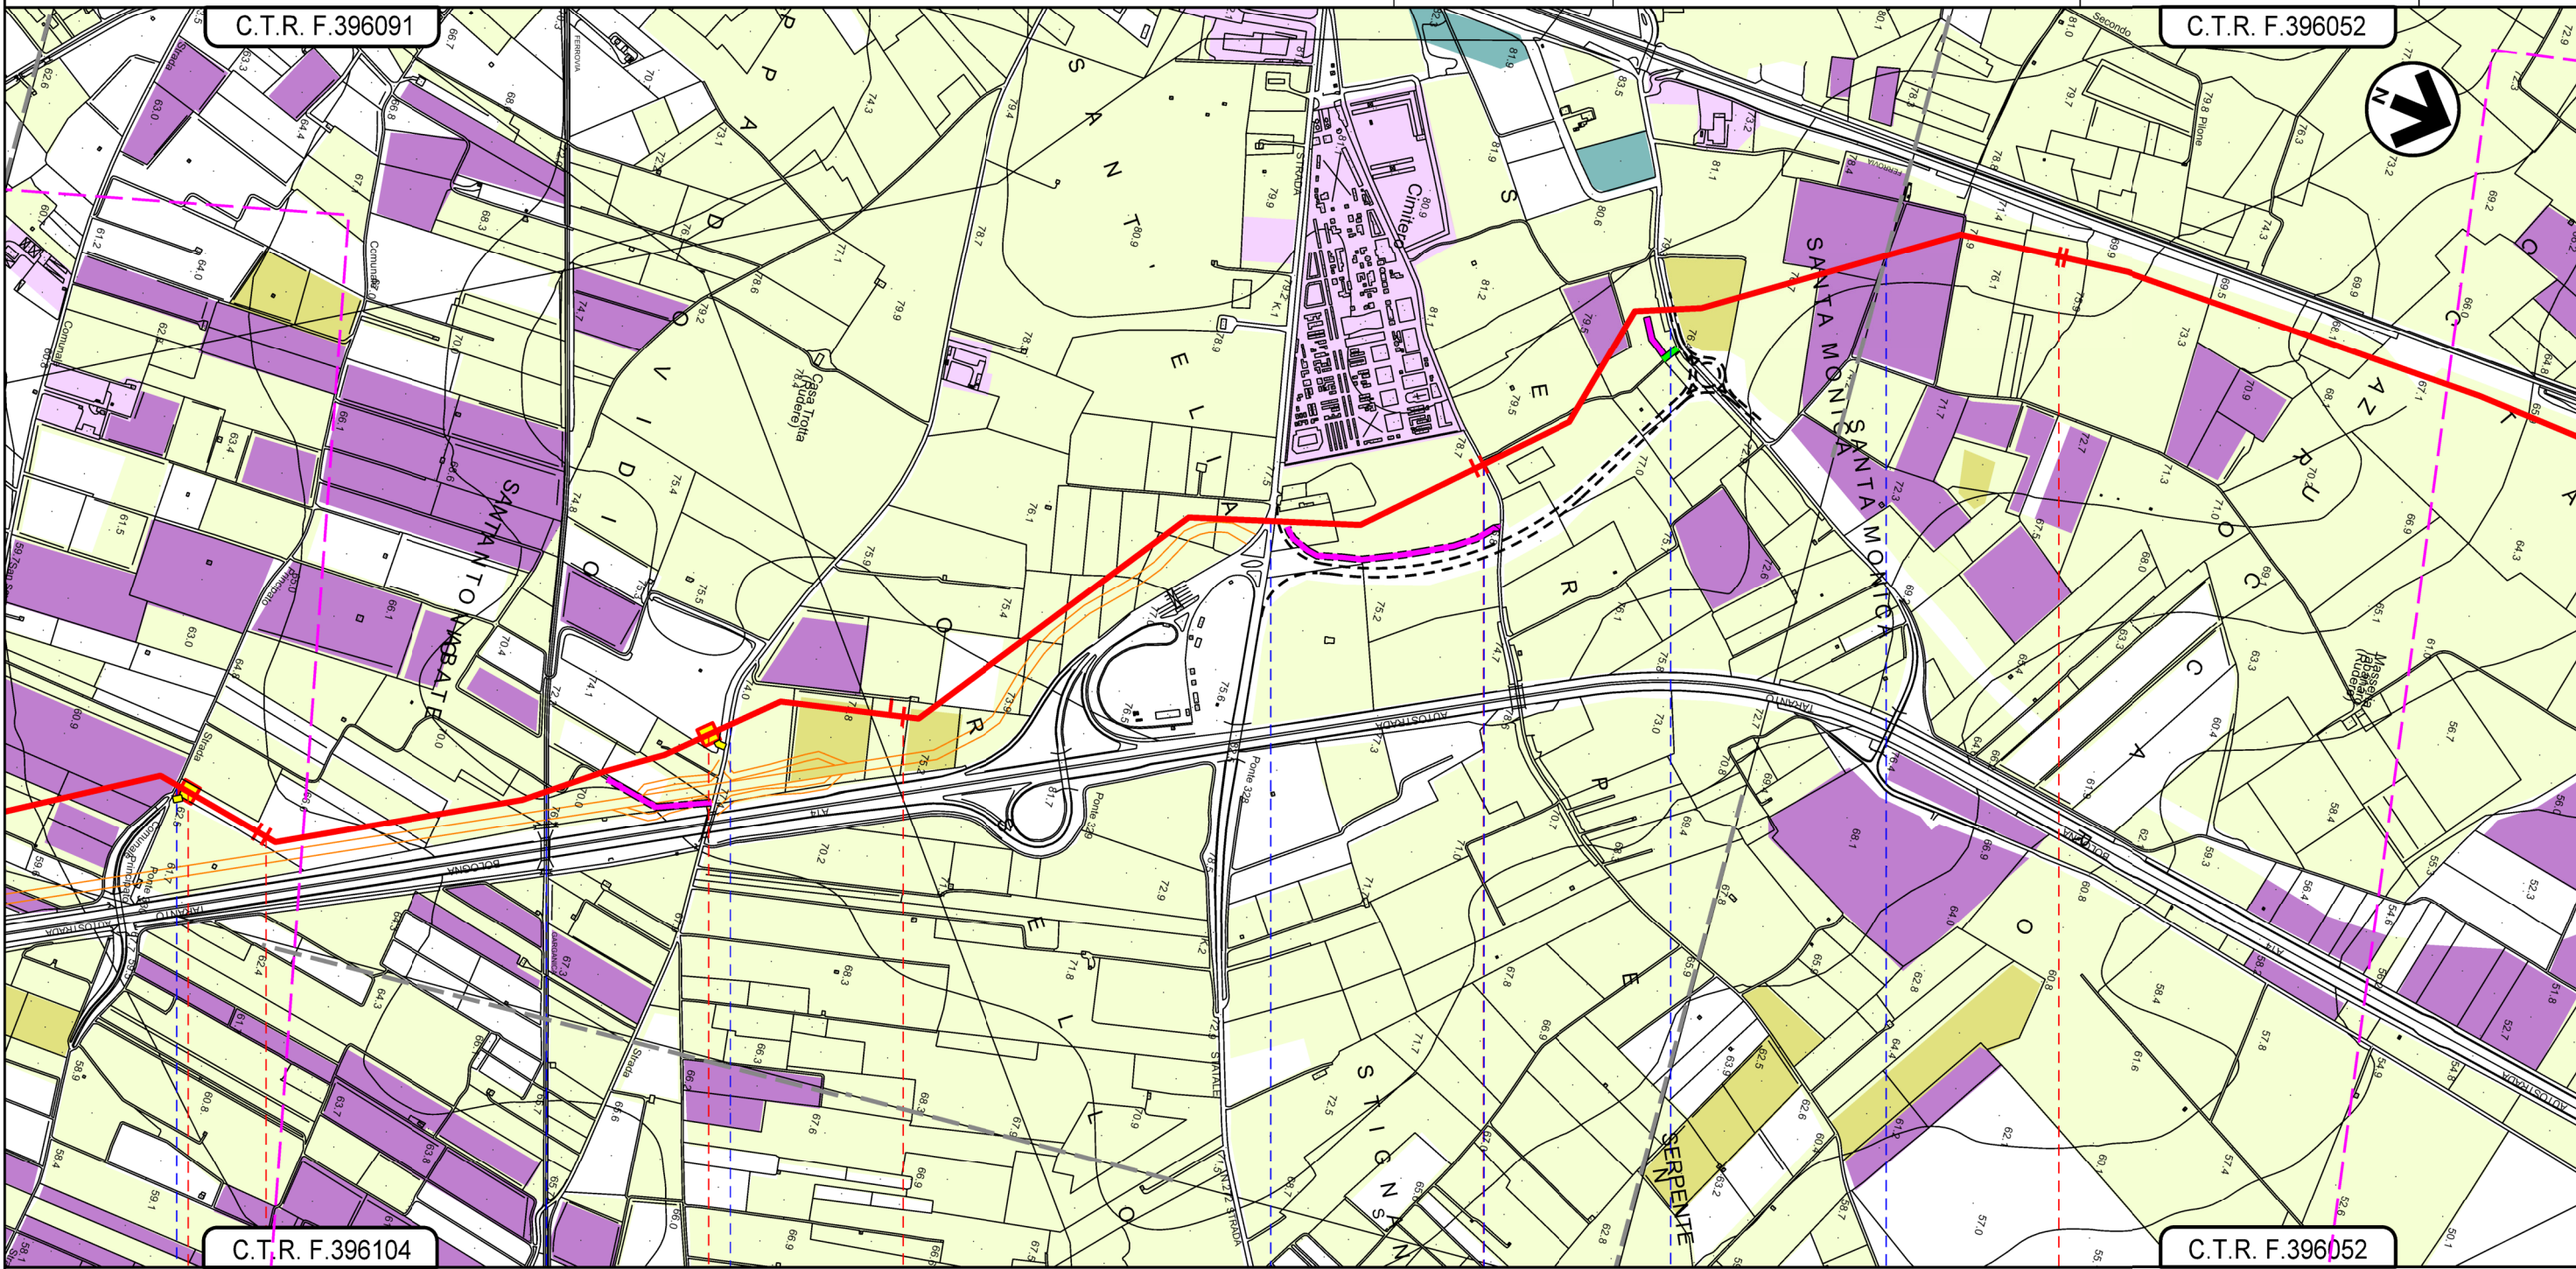

C.T.R. F.396091

C.T.R. F.396052

C.T.R. F.396104

C.T.R. F.396052


10

11

12

13

SAN SEVERO
 FOGGIA

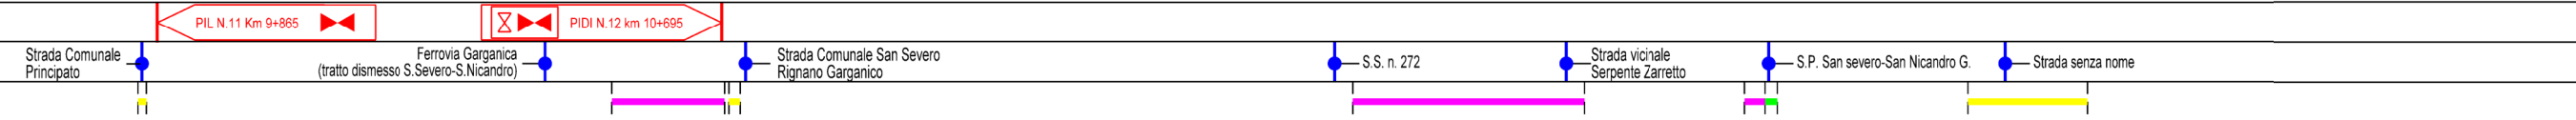

Il presente disegno e' di proprieta' aziendale - La Societa' tutelera' i propri diritti a termine di legge.

METANODOTTO LUCERA - SAN PAOLO DI CIVITATE
Tratto SAN SEVERO - APRICENA (TRATTO 3)
DN 300 (12"), DP 75 bar


USO DEL SUOLO

0	09/04/2021	EMISSIONE PER ENTI	L.FALCETELLI	F.VITALI	A.SPADACINI
REV.	DATA	DESCRIZIONE	ELABORATO	VERIFICATO	APPROVATO
PROGETTISTA			Dis. 003-PG-D-1025		
Comm. 5721			Scala 1:10.000		


Foglio
6
di 7
Scala
1:10.000



Rif.TFM: 110009-3D-DT-D-5225

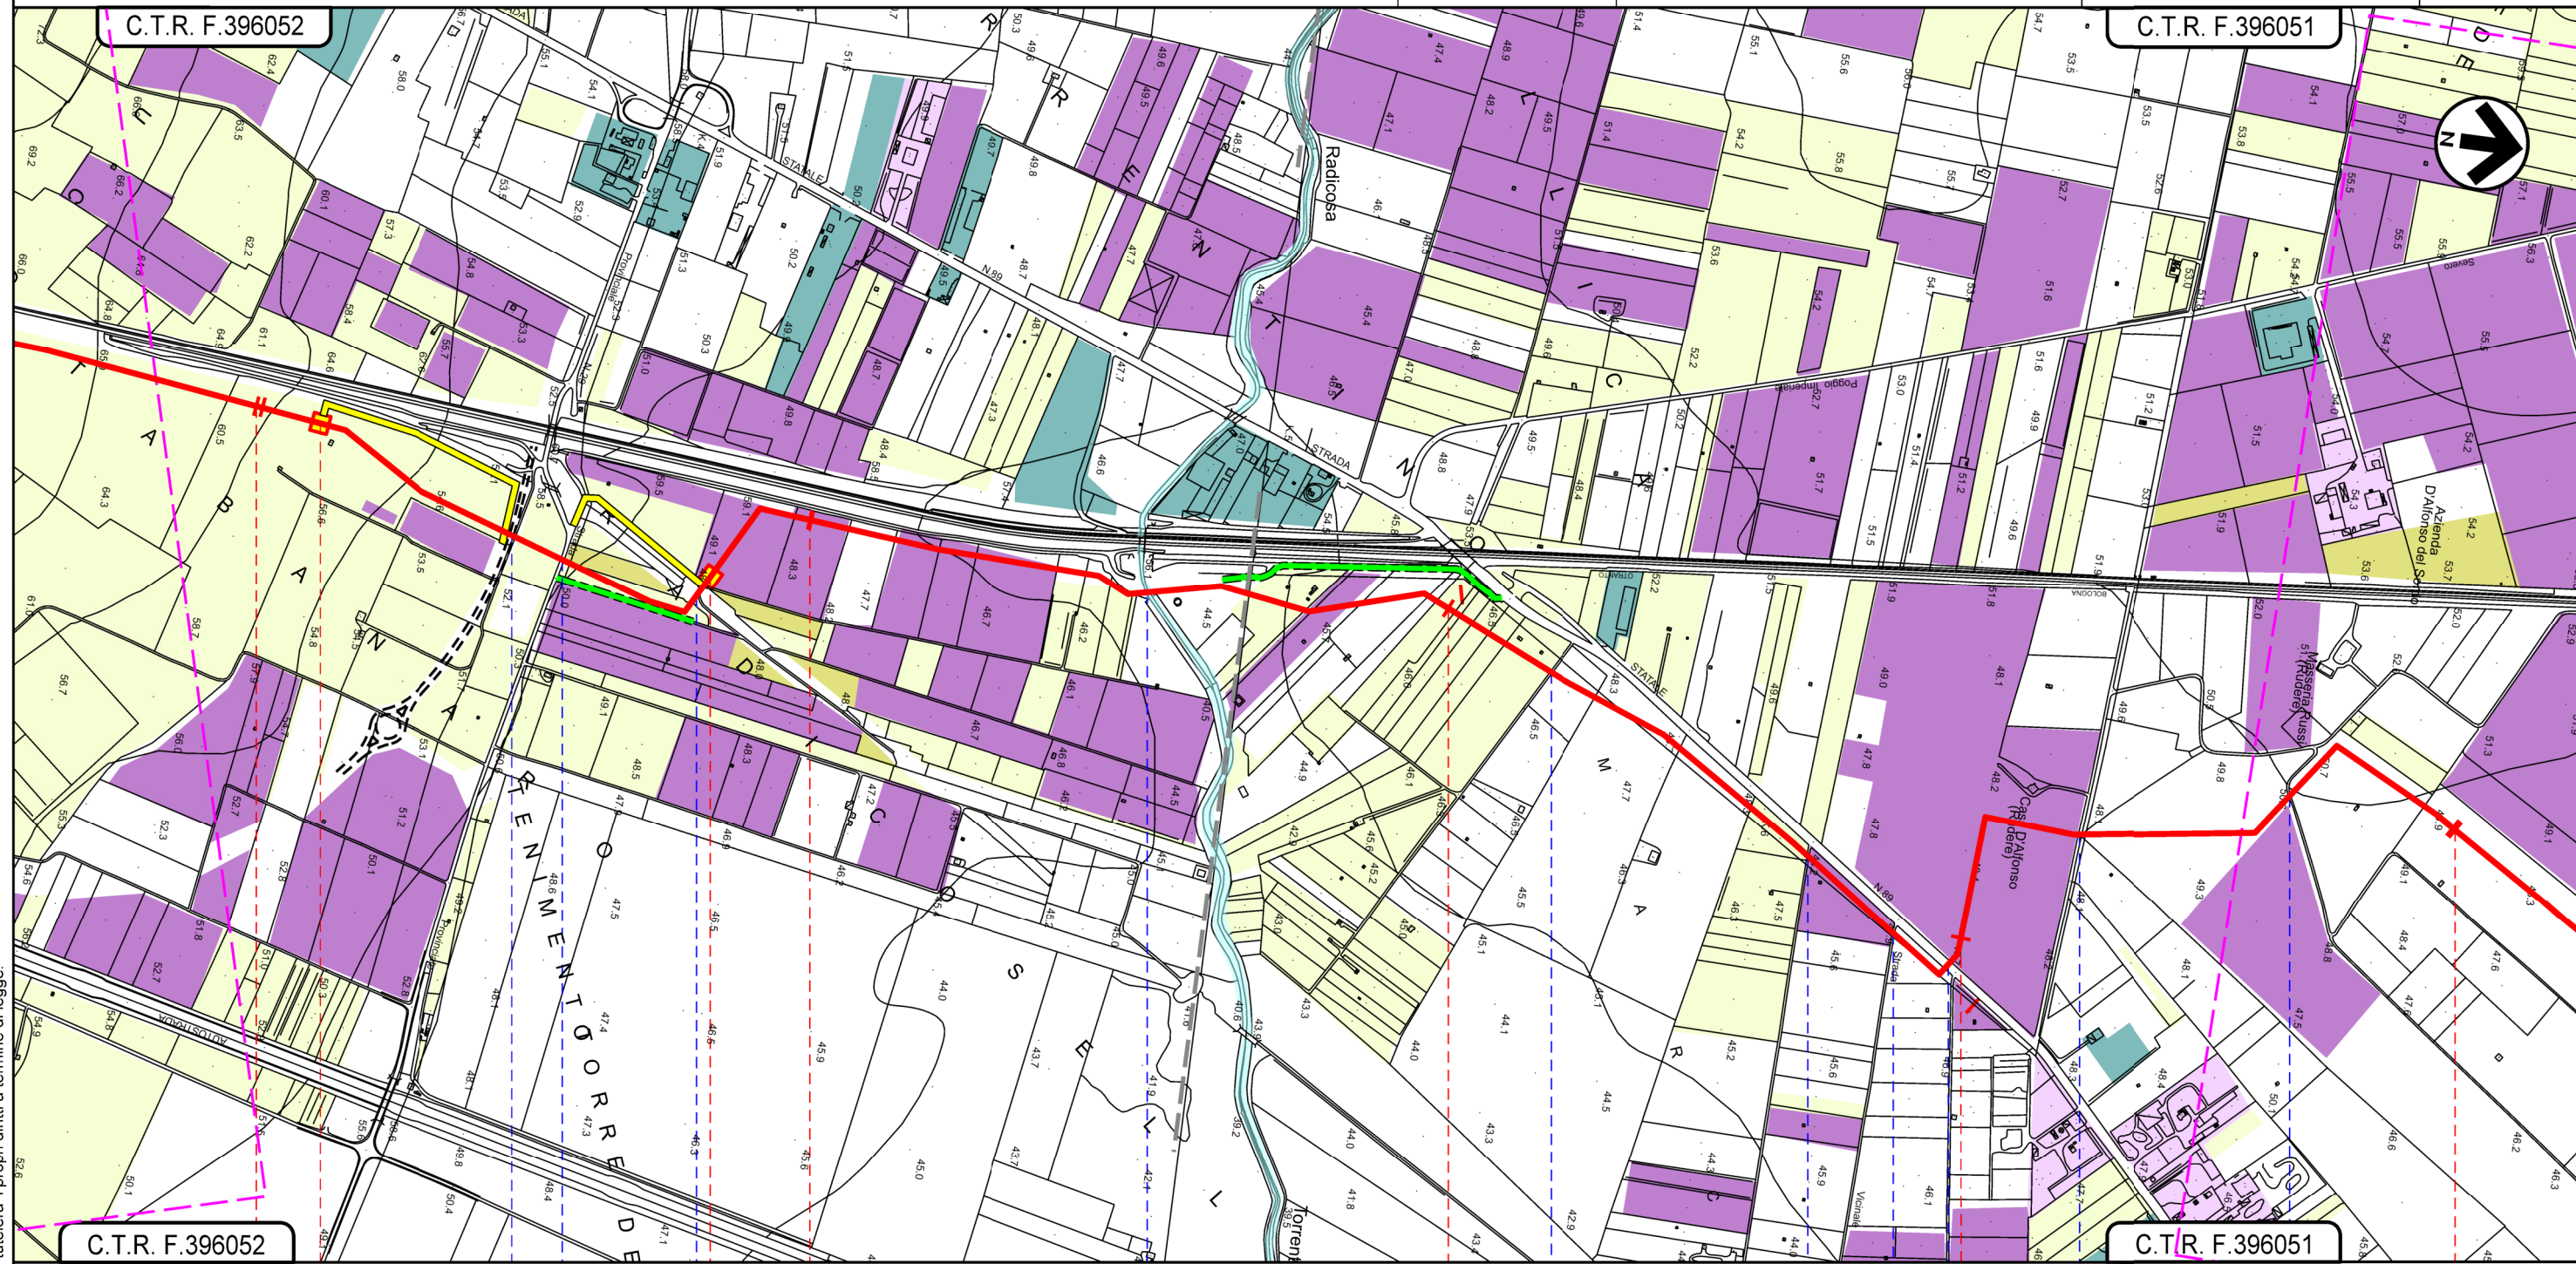

SAN SEVERO
FOGGIA

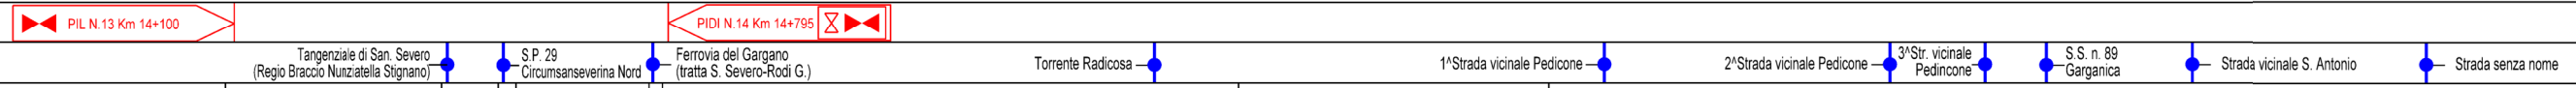


Il presente disegno e' di proprieta' aziendale - La Societa' tutelera' i propri diritti a termine di legge.

METANODOTTO LUCERA - SAN PAOLO DI CIVITATE
Tratto SAN SEVERO - APRICENA (TRATTO 3)
DN 300 (12"), DP 75 bar

0	09/04/2021	EMISSIONE PER ENTI	L.FALCETELLI	F.VITALI	A.SPADACINI
REV.	DATA	DESCRIZIONE	ELABORATO	VERIFICATO	APPROVATO
PROGETTISTA			Dis. 003-PG-D-1025		
 			Comm. 5721		
Rif. FFM: 110009-3D-DT-D-5225			Scala 1:10.000		

Foglio
7
di 7
Scala
1:10.000

USO DEL SUOLO

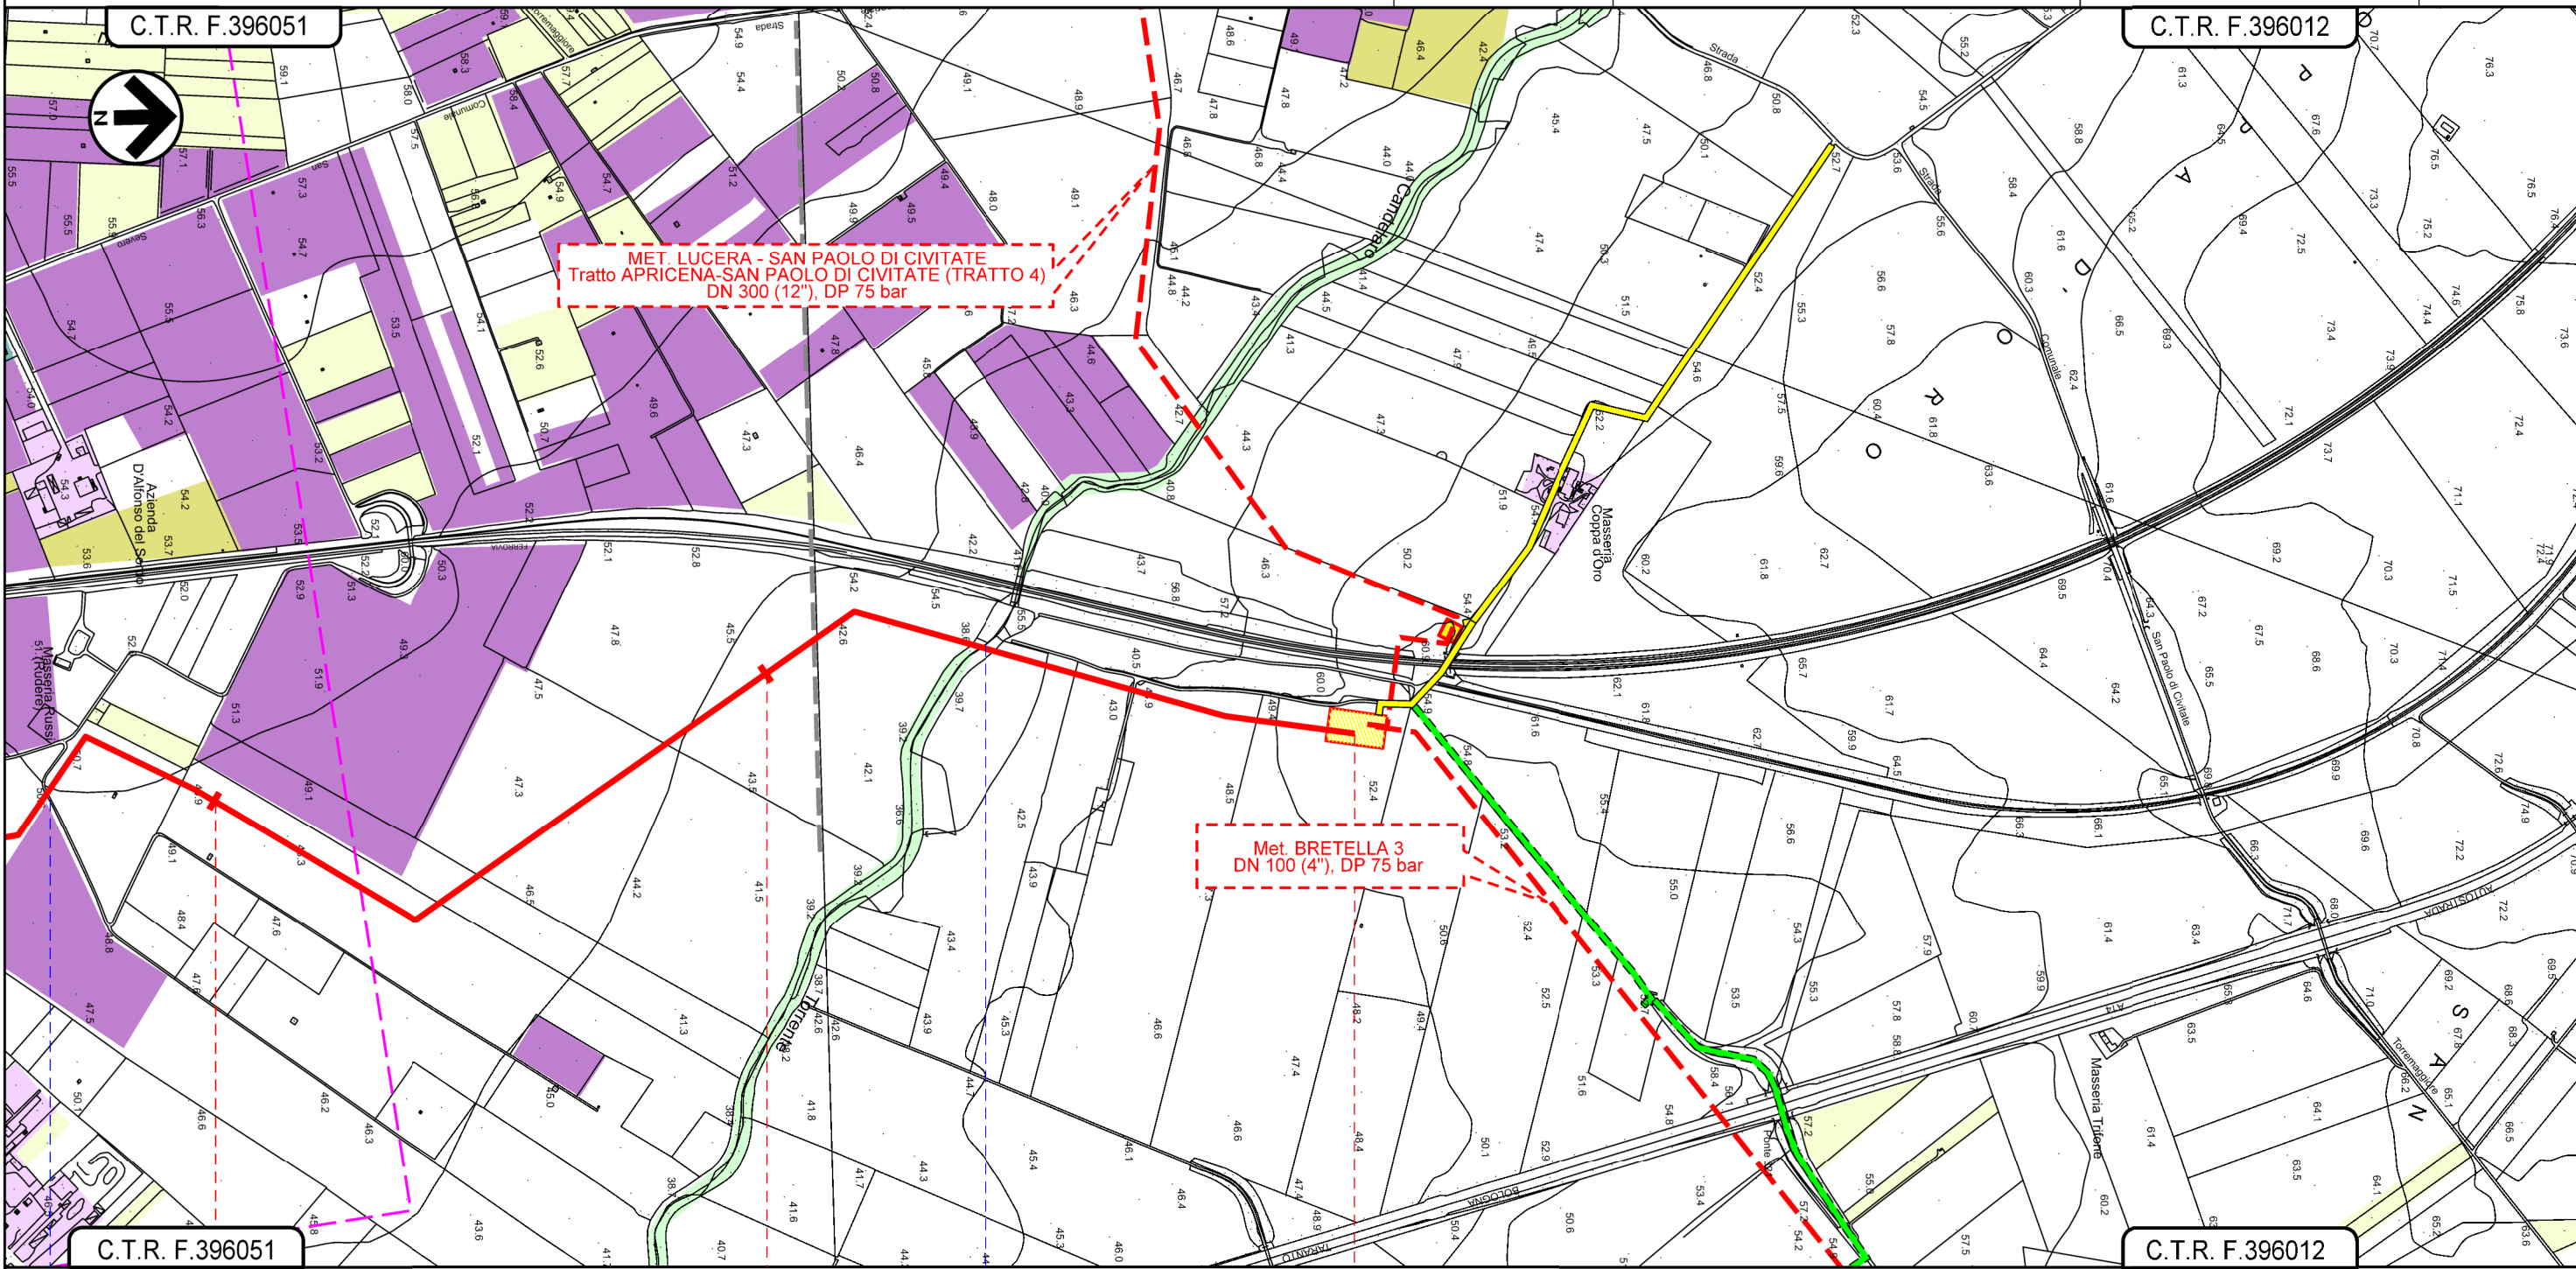

C.T.R. F.396051 18 19 19+944 C.T.R. F.396012

SAN SEVERO FOGGIA APRICENA



Strada senza nome Torrente Candelario

Il presente disegno e' di proprieta' aziendale - La Societa' tutelera' i propri diritti a termine di legge.