


Met. BRETELLA 1
in Comune di Foggia
DN 100 (4"), DP 75 bar

USO DEL SUOLO

0	09/04/2021	EMISSIONE PER ENTI	L.FALCETELLI	F.VITALI	A.SPADACINI
REV.	DATA	DESCRIZIONE	ELABORATO	VERIFICATO	APPROVATO
PROGETTISTA			Dis. 005-PG-D-1025		
Società Gasdoti Italia S.P.A.			Comm. 5721		
techfem			Rif.TFM: 110009-5D-DT-D-5225		
			Scala 1:10.000		

Foglio
2
di 4
Scala
1:10.000

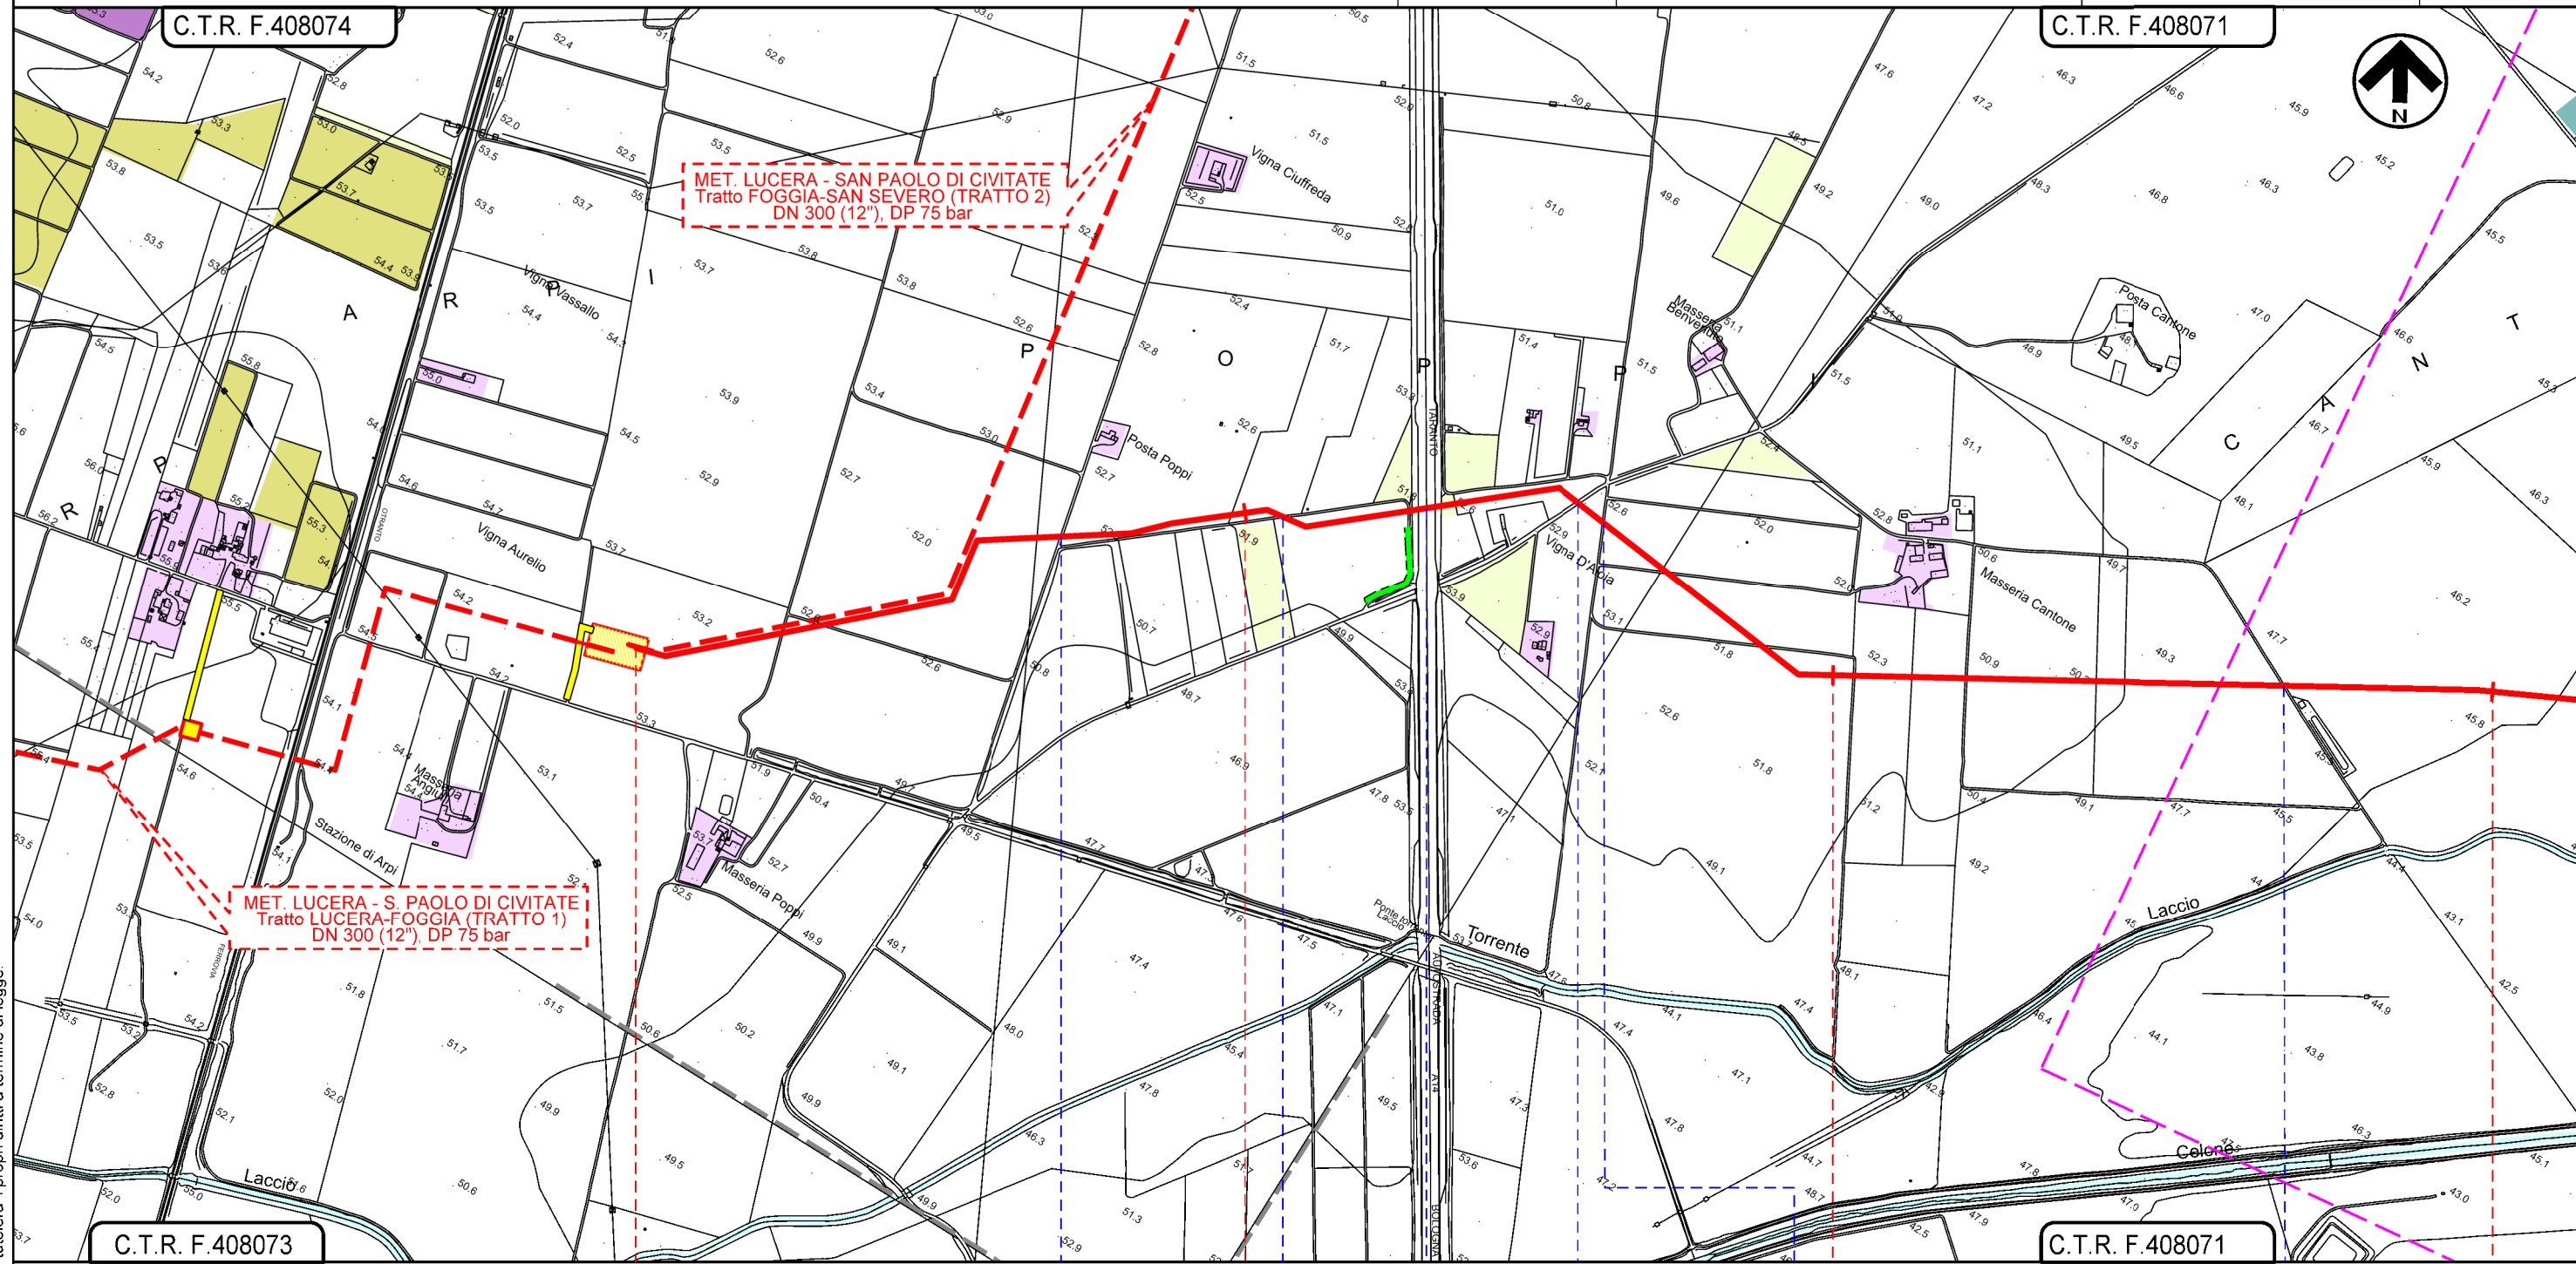

0+000 1 2 3

FOGGIA
FOGGIA

IMPIANTO N.6 in prog. su met. Lucera-S.Paolo C. (TR. 1)

- Strada s.n.
- Strada campestre
- Autostrada A14 KM 549+262
- SP 23 "Nicola Sprecacenero" (Tratturello Foggia - Sannicandro)
- Strada s.n.
- Strada campestre


Il presente disegno e' di proprieta' aziendale - La Societa' tutelera' i propri diritti a termine di legge.

Met. BRETELLA 1
in Comune di Foggia
DN 100 (4"), DP 75 bar

USO DEL SUOLO

0	09/04/2021	EMISSIONE PER ENTI	L.FALCETELLI	F.VITALI	A.SPADACINI
REV.	DATA	DESCRIZIONE	ELABORATO	VERIFICATO	APPROVATO
PROGETTISTA			Dis. 005-PG-D-1025		
 			Comm. 5721		
Rif.TFM: 110009-5D-DT-D-5225			Scala 1:10.000		

Foglio
3
di 4
Scala
1:10.000

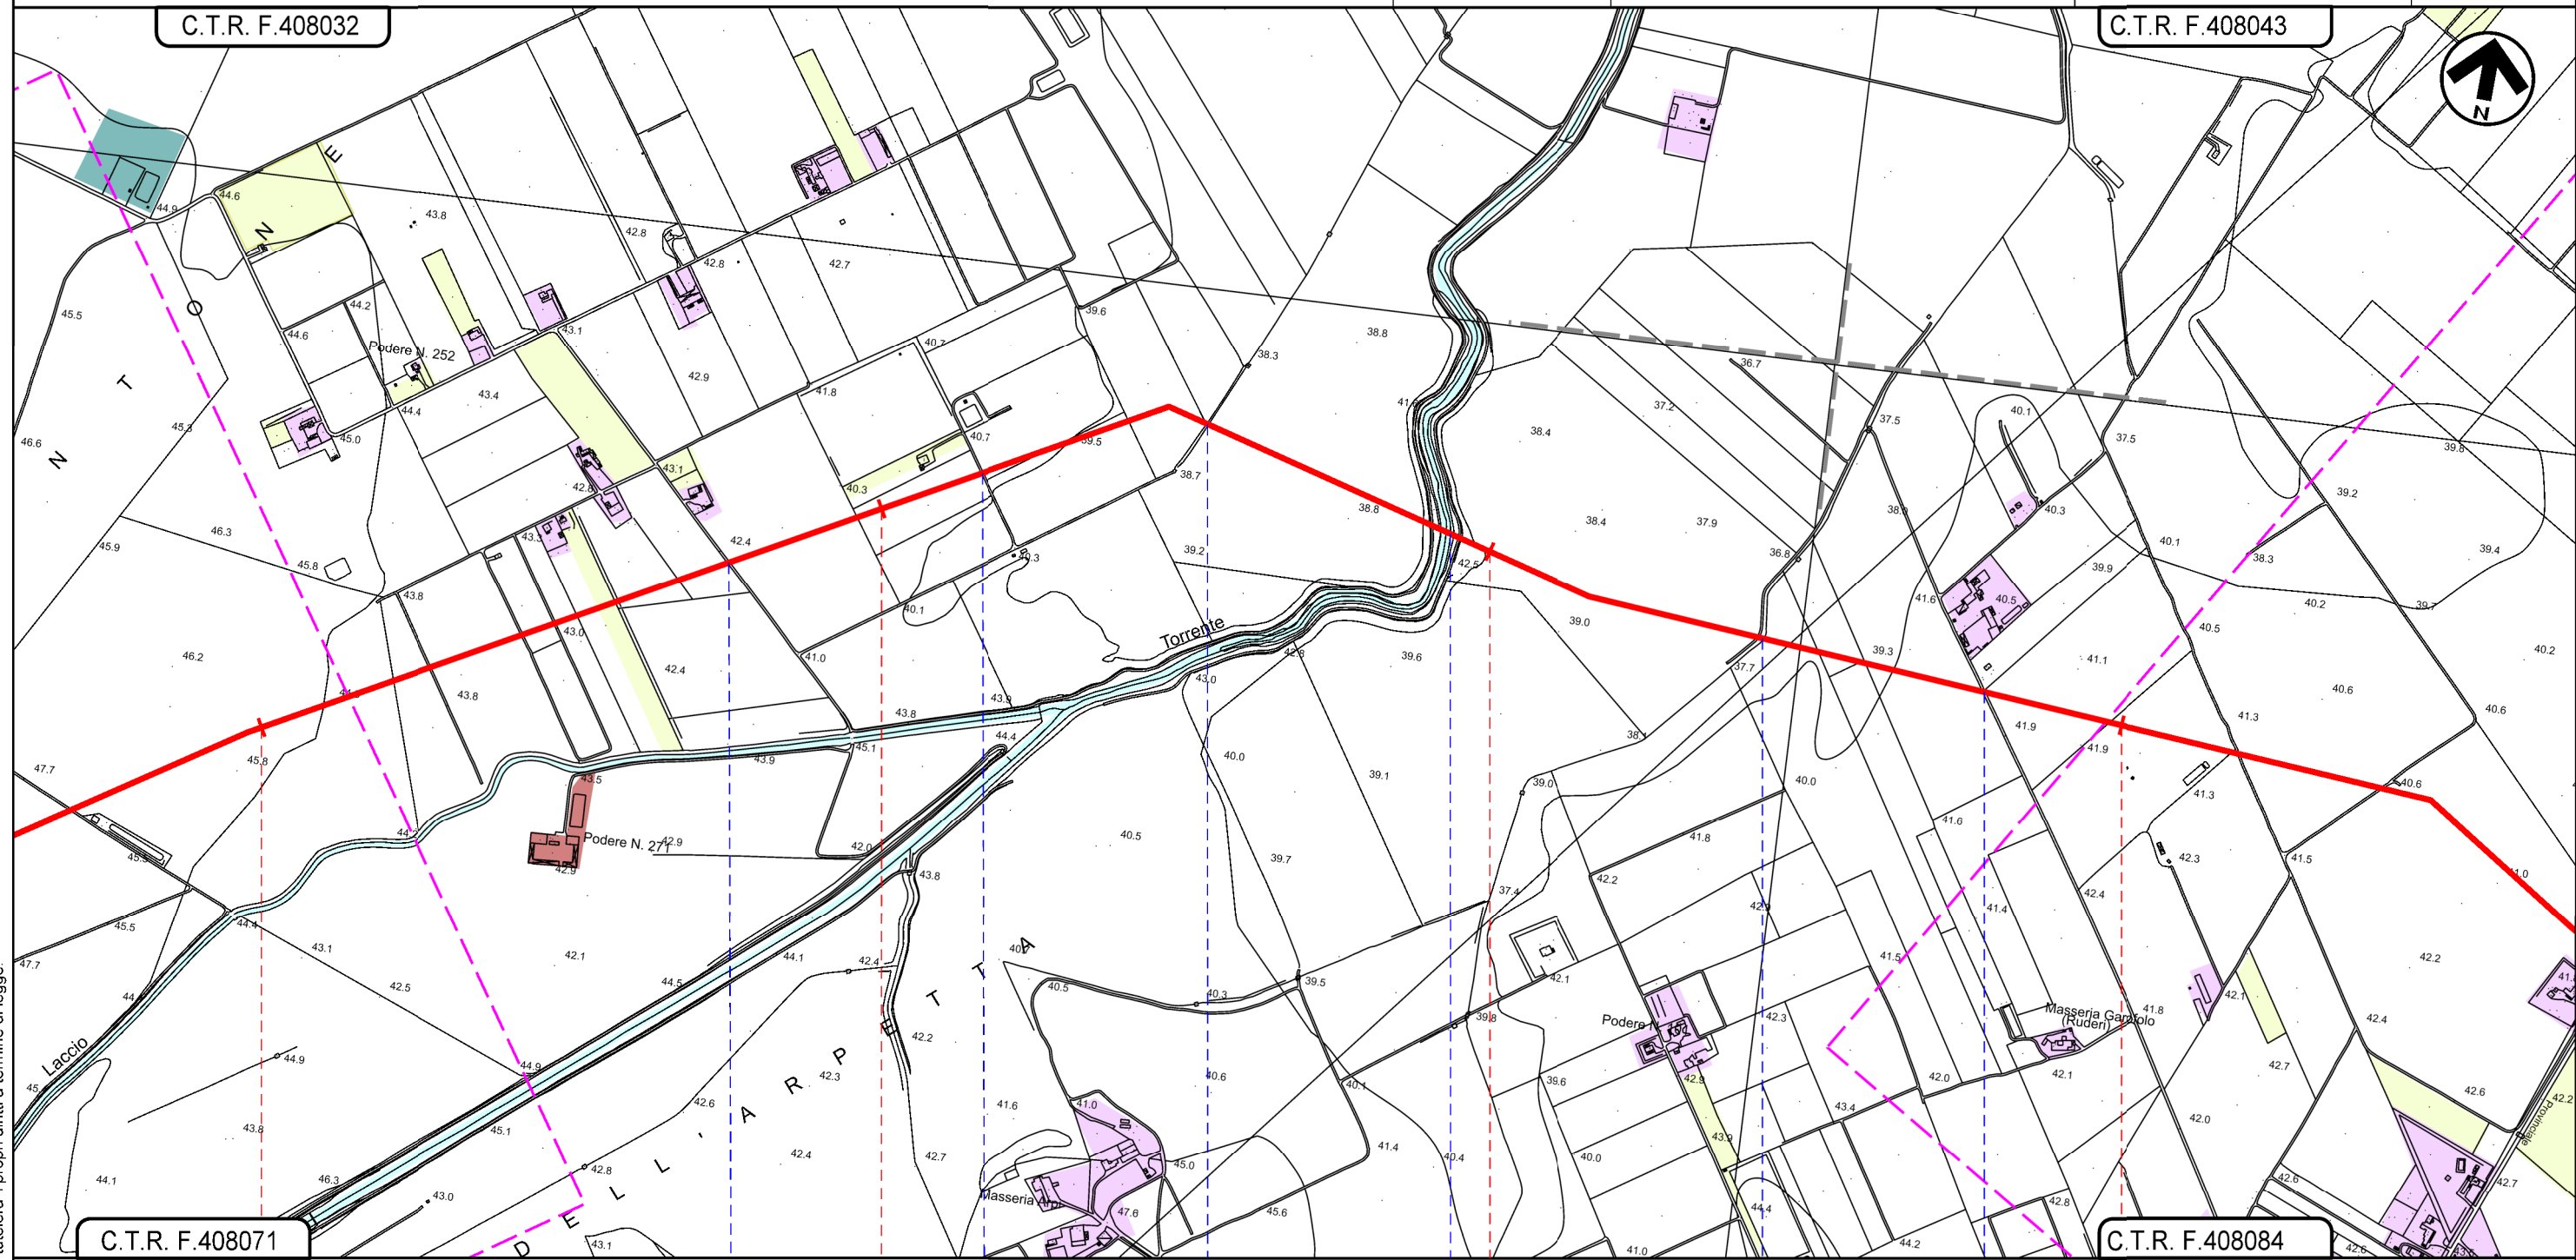

FOGGIA
FOGGIA

-  Strada senza nome
-  Strada campestre
-  Fossetto
-  Torrente Celone
-  Fosso
-  Strada senza nome


Il presente disegno e' di proprieta' aziendale - La Societa' tutelera' i propri diritti a termine di legge.

Met. BRETELLA 1
in Comune di Foggia
DN 100 (4"), DP 75 bar

0	09/04/2021	EMISSIONE PER ENTI	L.FALCETELLI	F.VITALI	A.SPADACINI
REV.	DATA	DESCRIZIONE	ELABORATO	VERIFICATO	APPROVATO
PROGETTISTA			Dis. 005-PG-D-1025		
S.G.I. Società Gasdotti Italia S.p.A.			Comm. 5721		
techfem			Rif. TFM: 110009-5D-DT-D-5225		
			Scala 1:10.000		

Foglio
4
di 4
Scala
1:10.000

USO DEL SUOLO

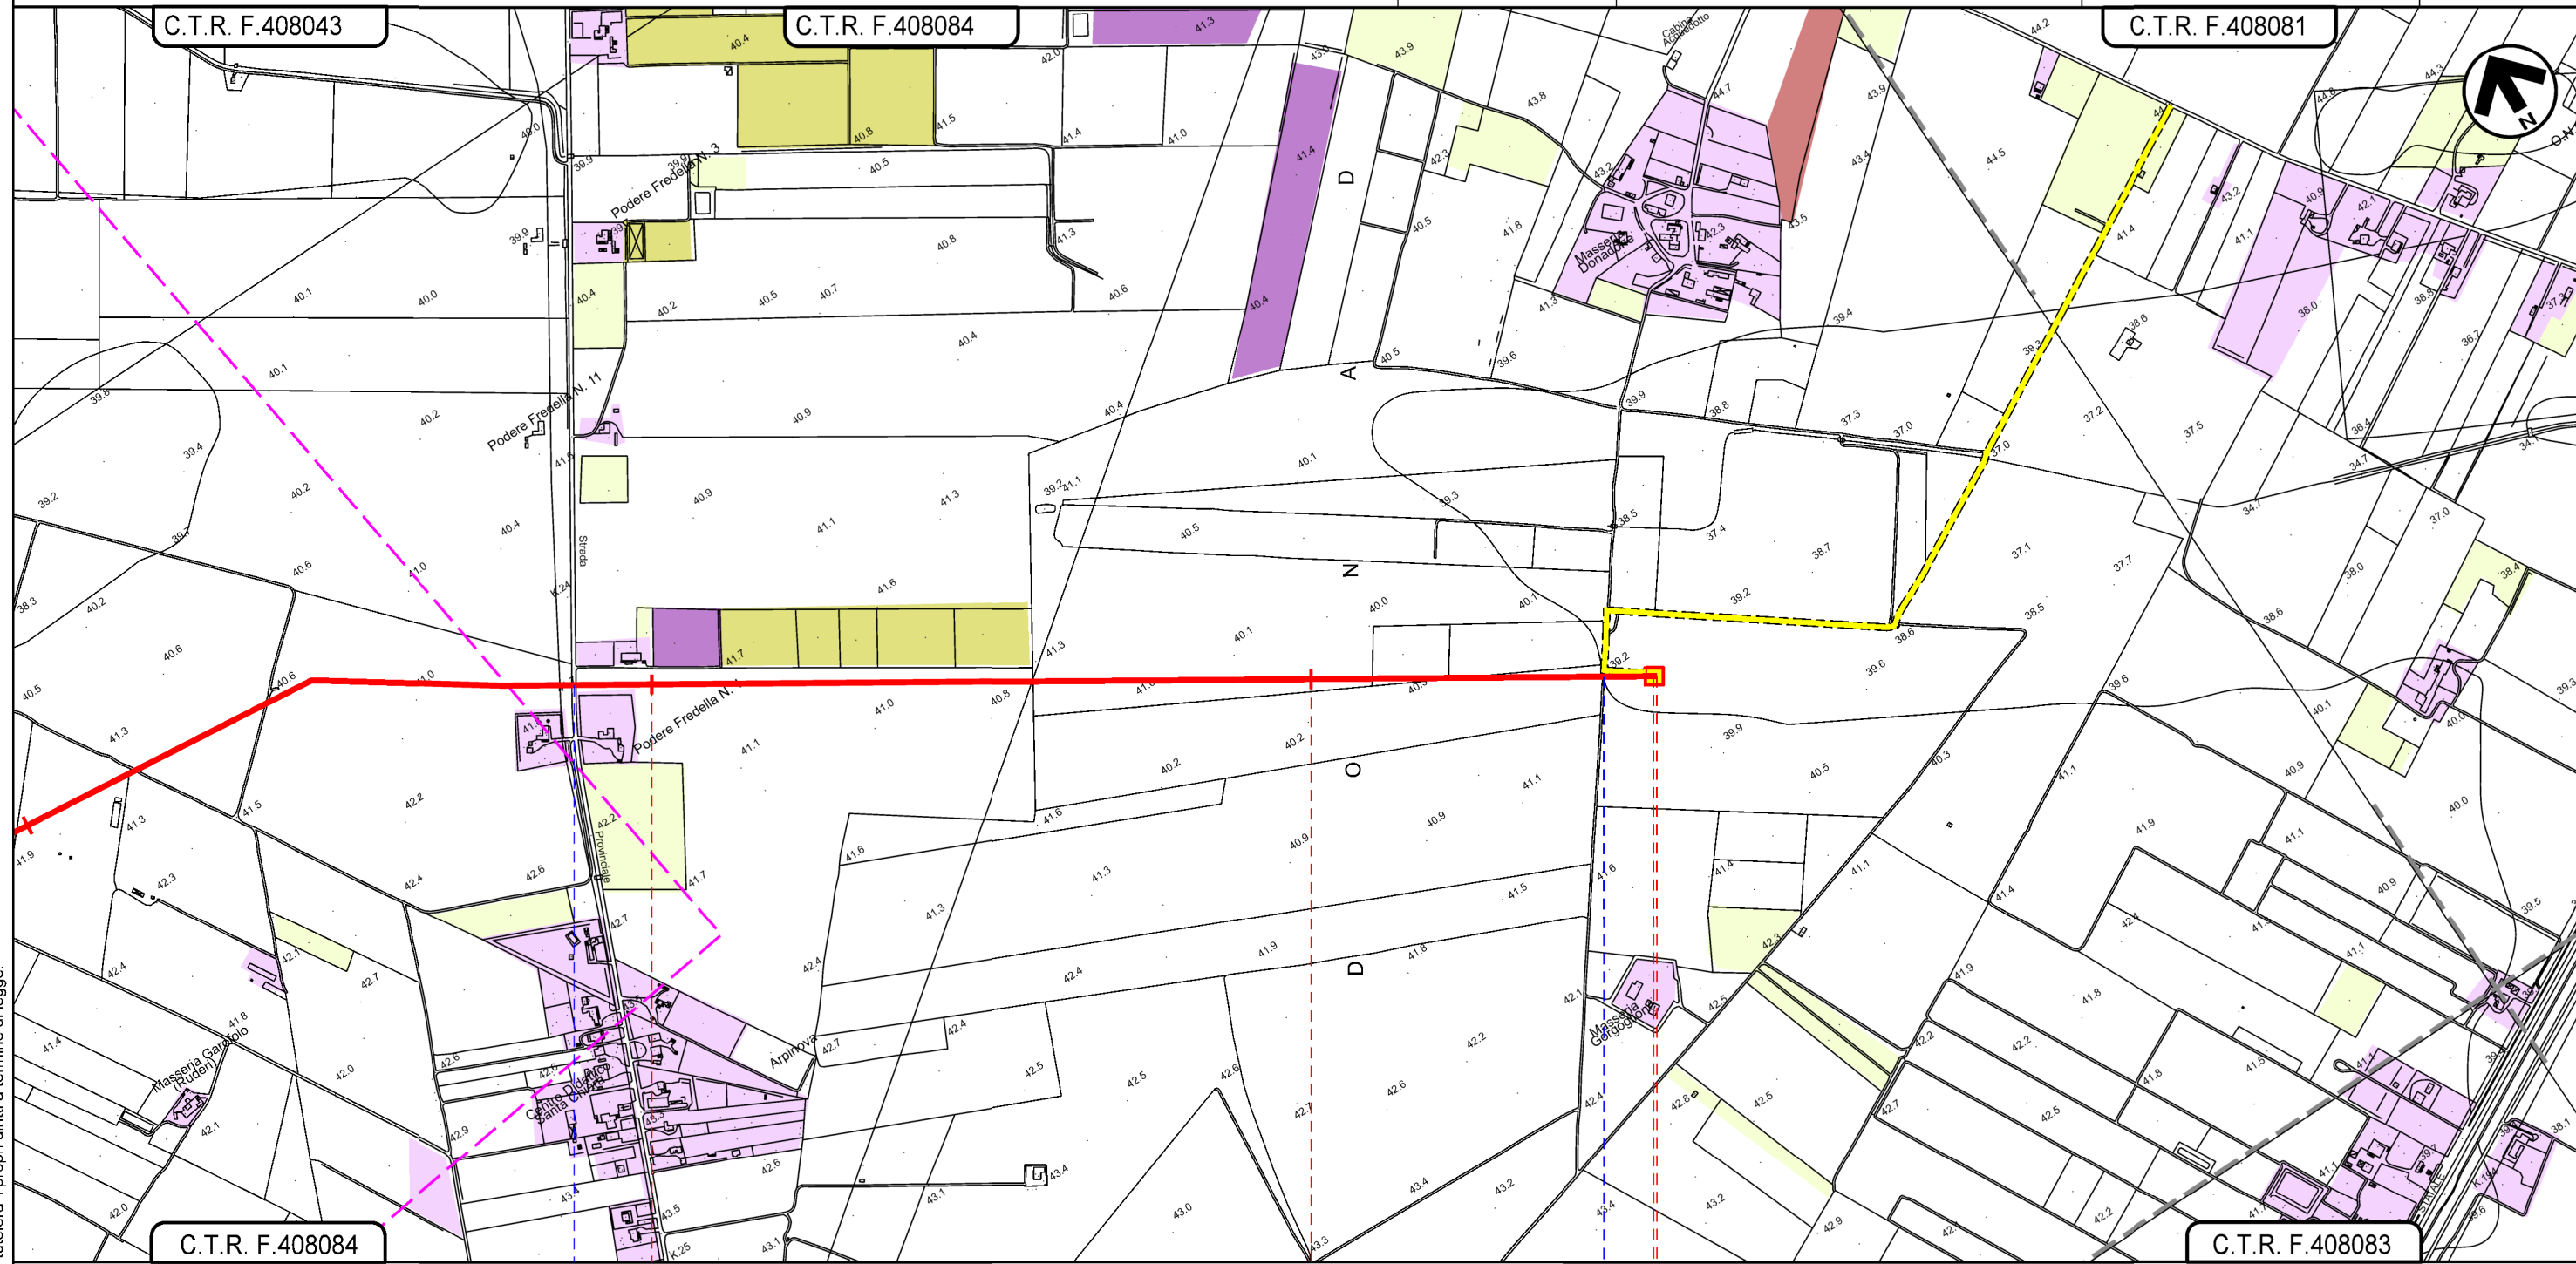

Il presente disegno e' di proprieta' aziendale - La Societa' tutelera' i propri diritti a termine di legge.

C.T.R. F.408084

C.T.R. F.408083

FOGGIA
FOGGIA

S.P. n.26 (Regio Tratturello Foggia Ciccalente)

Strada campestre

