




Met. BRETELLA 2  
in Comune di San Severo  
DN 100 (4"), DP 75 bar

USO DEL SUOLO

0	15/03/2021	EMISSIONE PER ENTI	L.FALCETELLI	F.VITALI	A.SPADACINI
REV.	DATA	DESCRIZIONE	ELABORATO	VERIFICATO	APPROVATO
PROGETTISTA			Dis. 006-PG-D-1025		
S.G.I. Società Gasdoti Italia S.p.A.			Comm. 5721		
techfem			Rif.TFM: 110009-6D-DT-D-5225		
			Scala 1:10.000		

Foglio  
**2**  
di 4  
Scala  
1:10.000

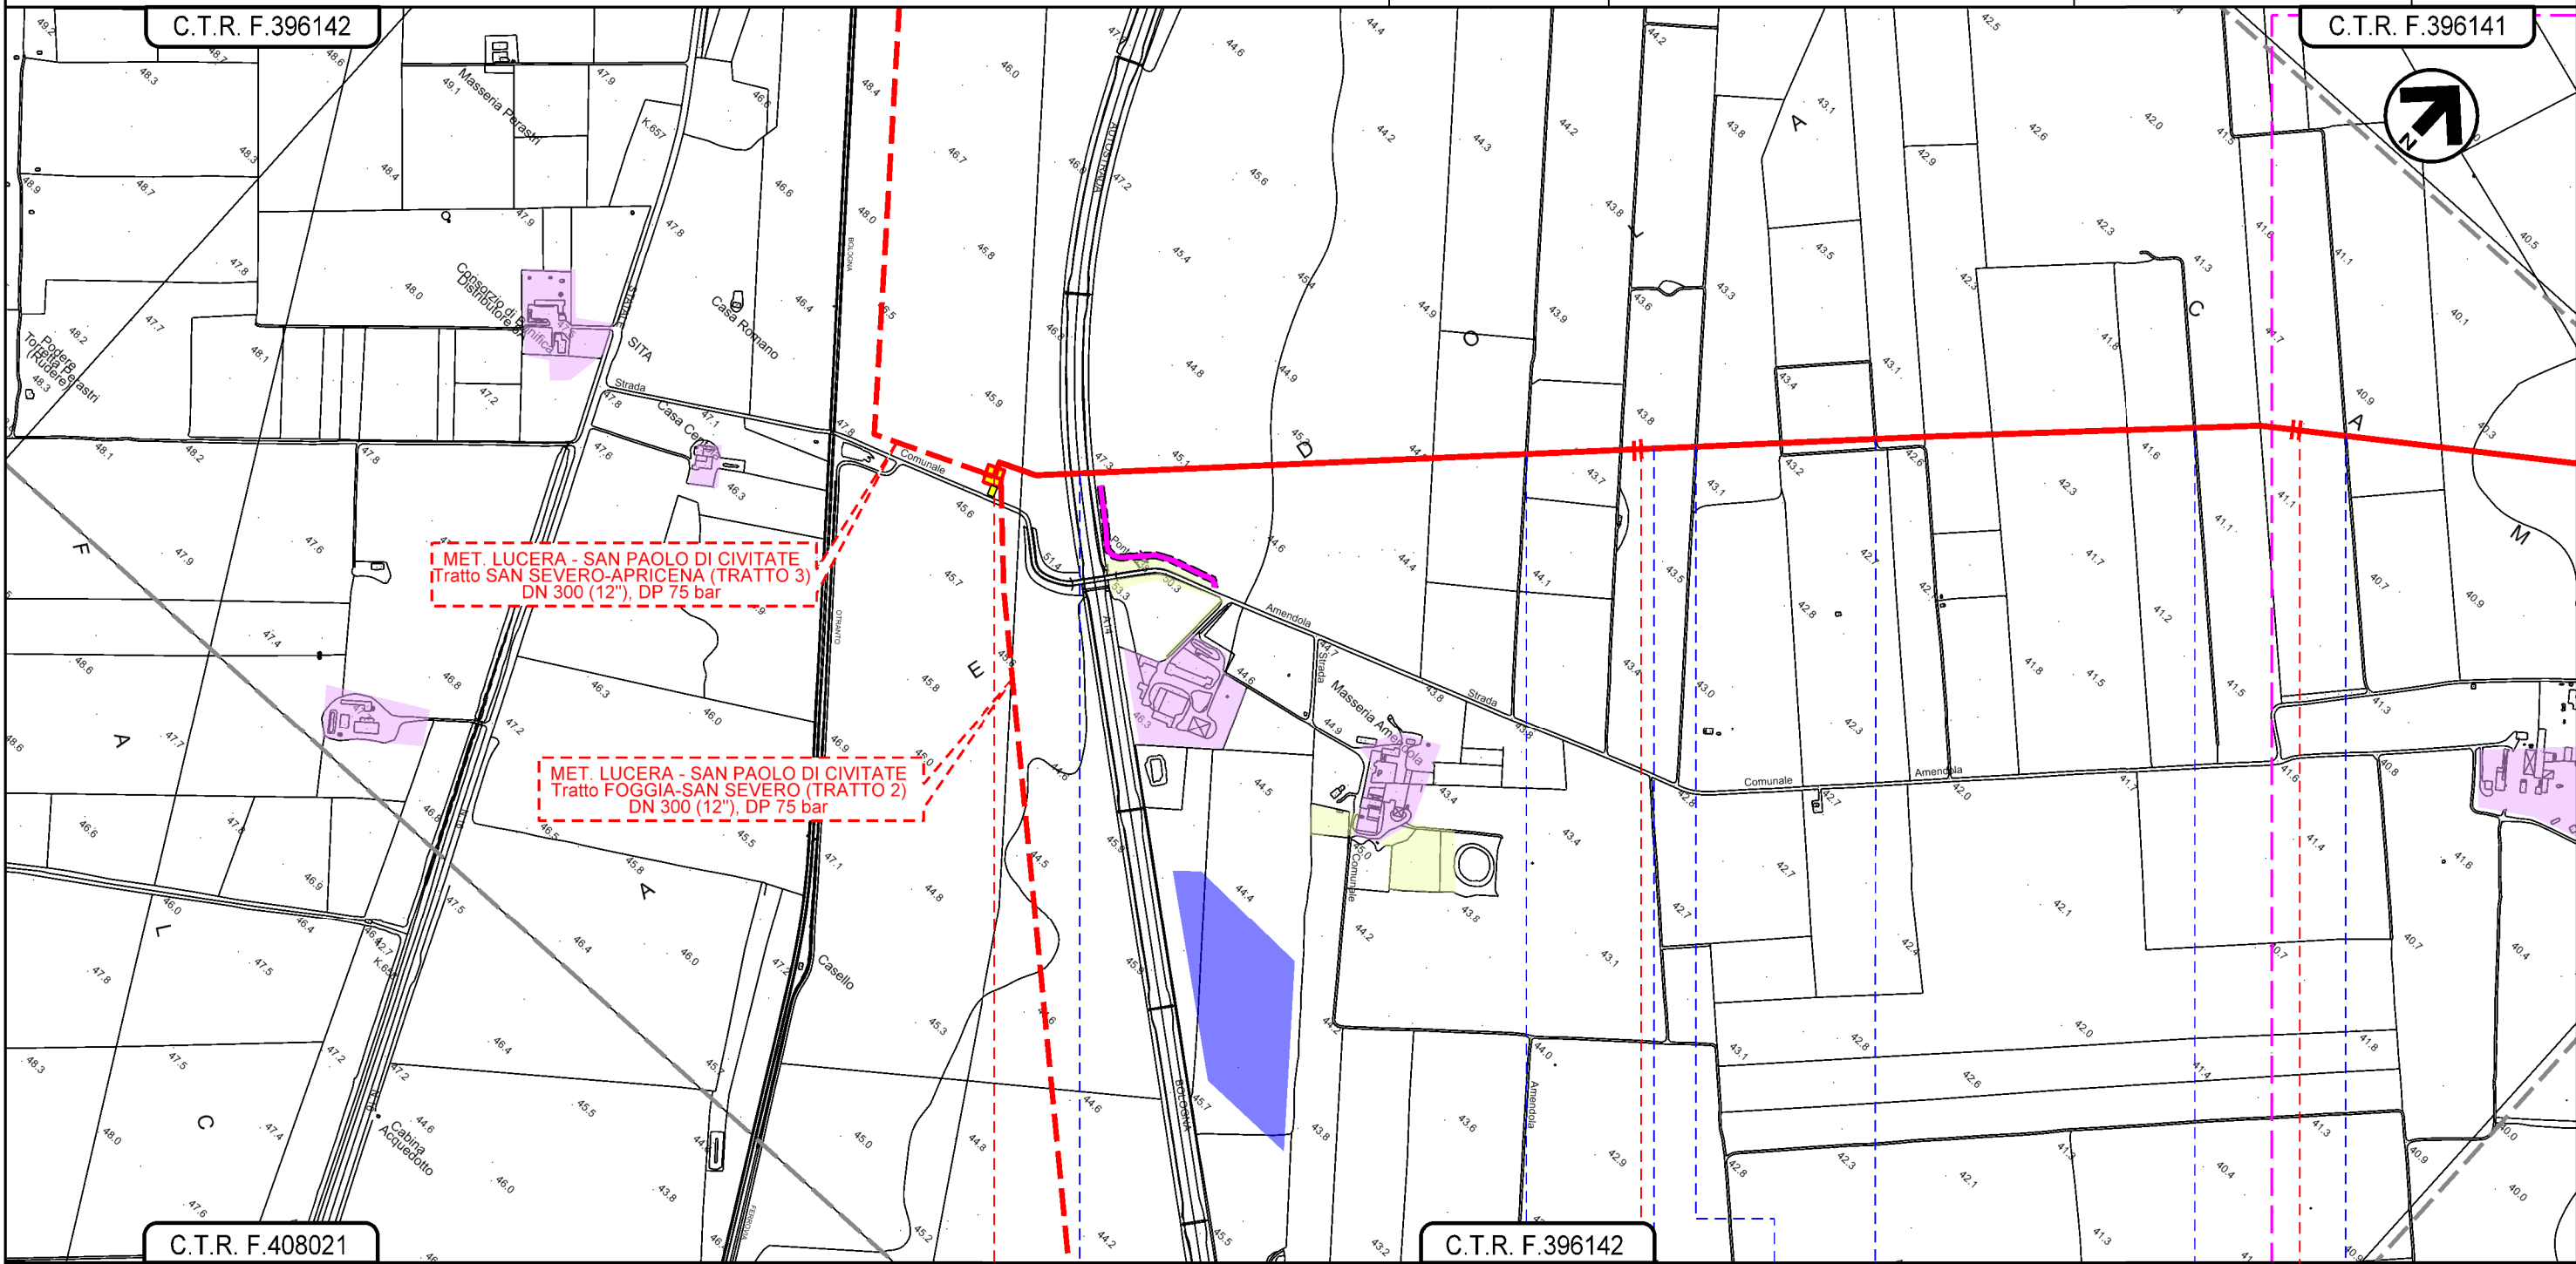

0+000

SAN SEVERO  
FOGGIA





Autostrada A14

Strada campestre Strada campestre Strada campestre Strada campestre Strada campestre Strada campestre


Il presente disegno e' di proprieta' aziendale - La Societa' tutelera' i propri diritti a termine di legge.

Met. BRETELLA 2  
in Comune di San Severo  
DN 100 (4"), DP 75 bar





0	15/03/2021	EMISSIONE PER ENTI	L.FALCETELLI	F.VITALI	A.SPADACINI
REV.	DATA	DESCRIZIONE	ELABORATO	VERIFICATO	APPROVATO
PROGETTISTA			Dis. 006-PG-D-1025		
 			Comm. 5721		
Società Gasdotti Italia S.p.A.			Rif.TFM: 110009-6D-DT-D-5225		

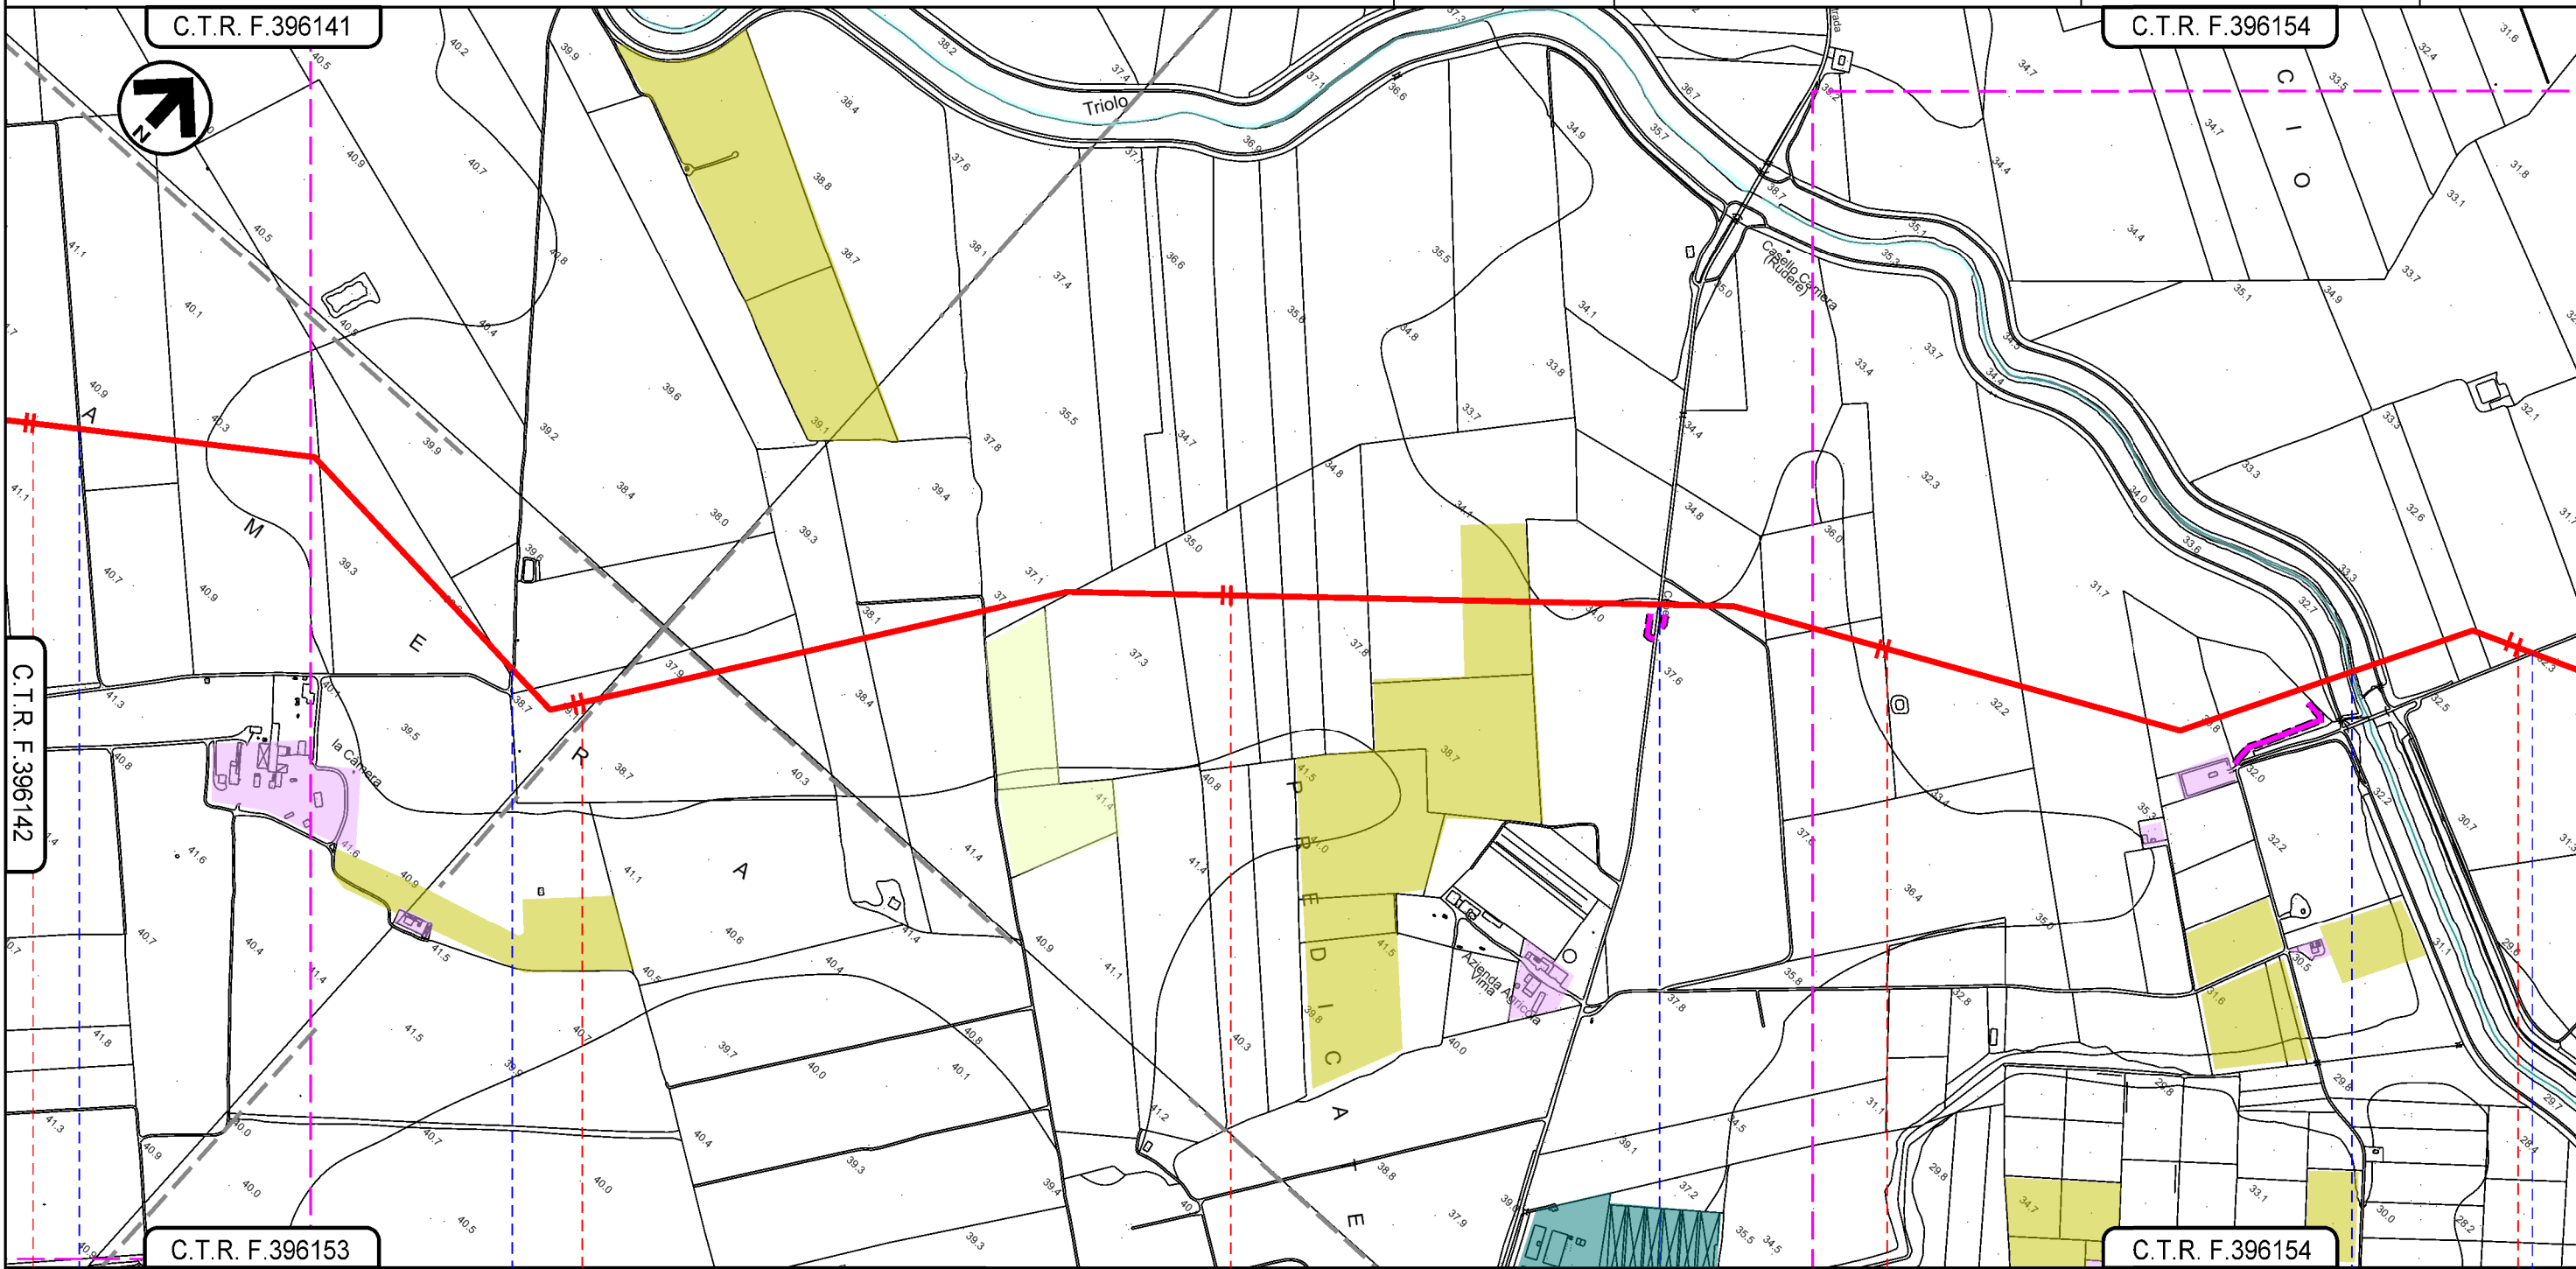Foglio  
**3**  
di 4  
Scala  
1:10.000

USO DEL SUOLO




SAN SEVERO  
FOGGIA

-  Strada campestre
-  Strada campestre
-  S.P. n. 24
-  Torrente Triolo
-  Strada sterrata


Il presente disegno e' di proprieta' aziendale - La Societa' tutelera' i propri diritti a termine di legge.

Met. BRETELLA 2  
in Comune di San Severo  
DN 100 (4"), DP 75 bar

USO DEL SUOLO

0	15/03/2021	EMISSIONE PER ENTI	L.FALCETELLI	F.VITALI	A.SPADACINI
REV.	DATA	DESCRIZIONE	ELABORATO	VERIFICATO	APPROVATO
PROGETTISTA			Dis. 006-PG-D-1025		
 			Comm. 5721		
Società Gasdoti Italia S.p.A.			Rif.TFM: 110009-6D-DT-D-5225		

Foglio  
**4**  
di 4  
Scala  
1:10.000

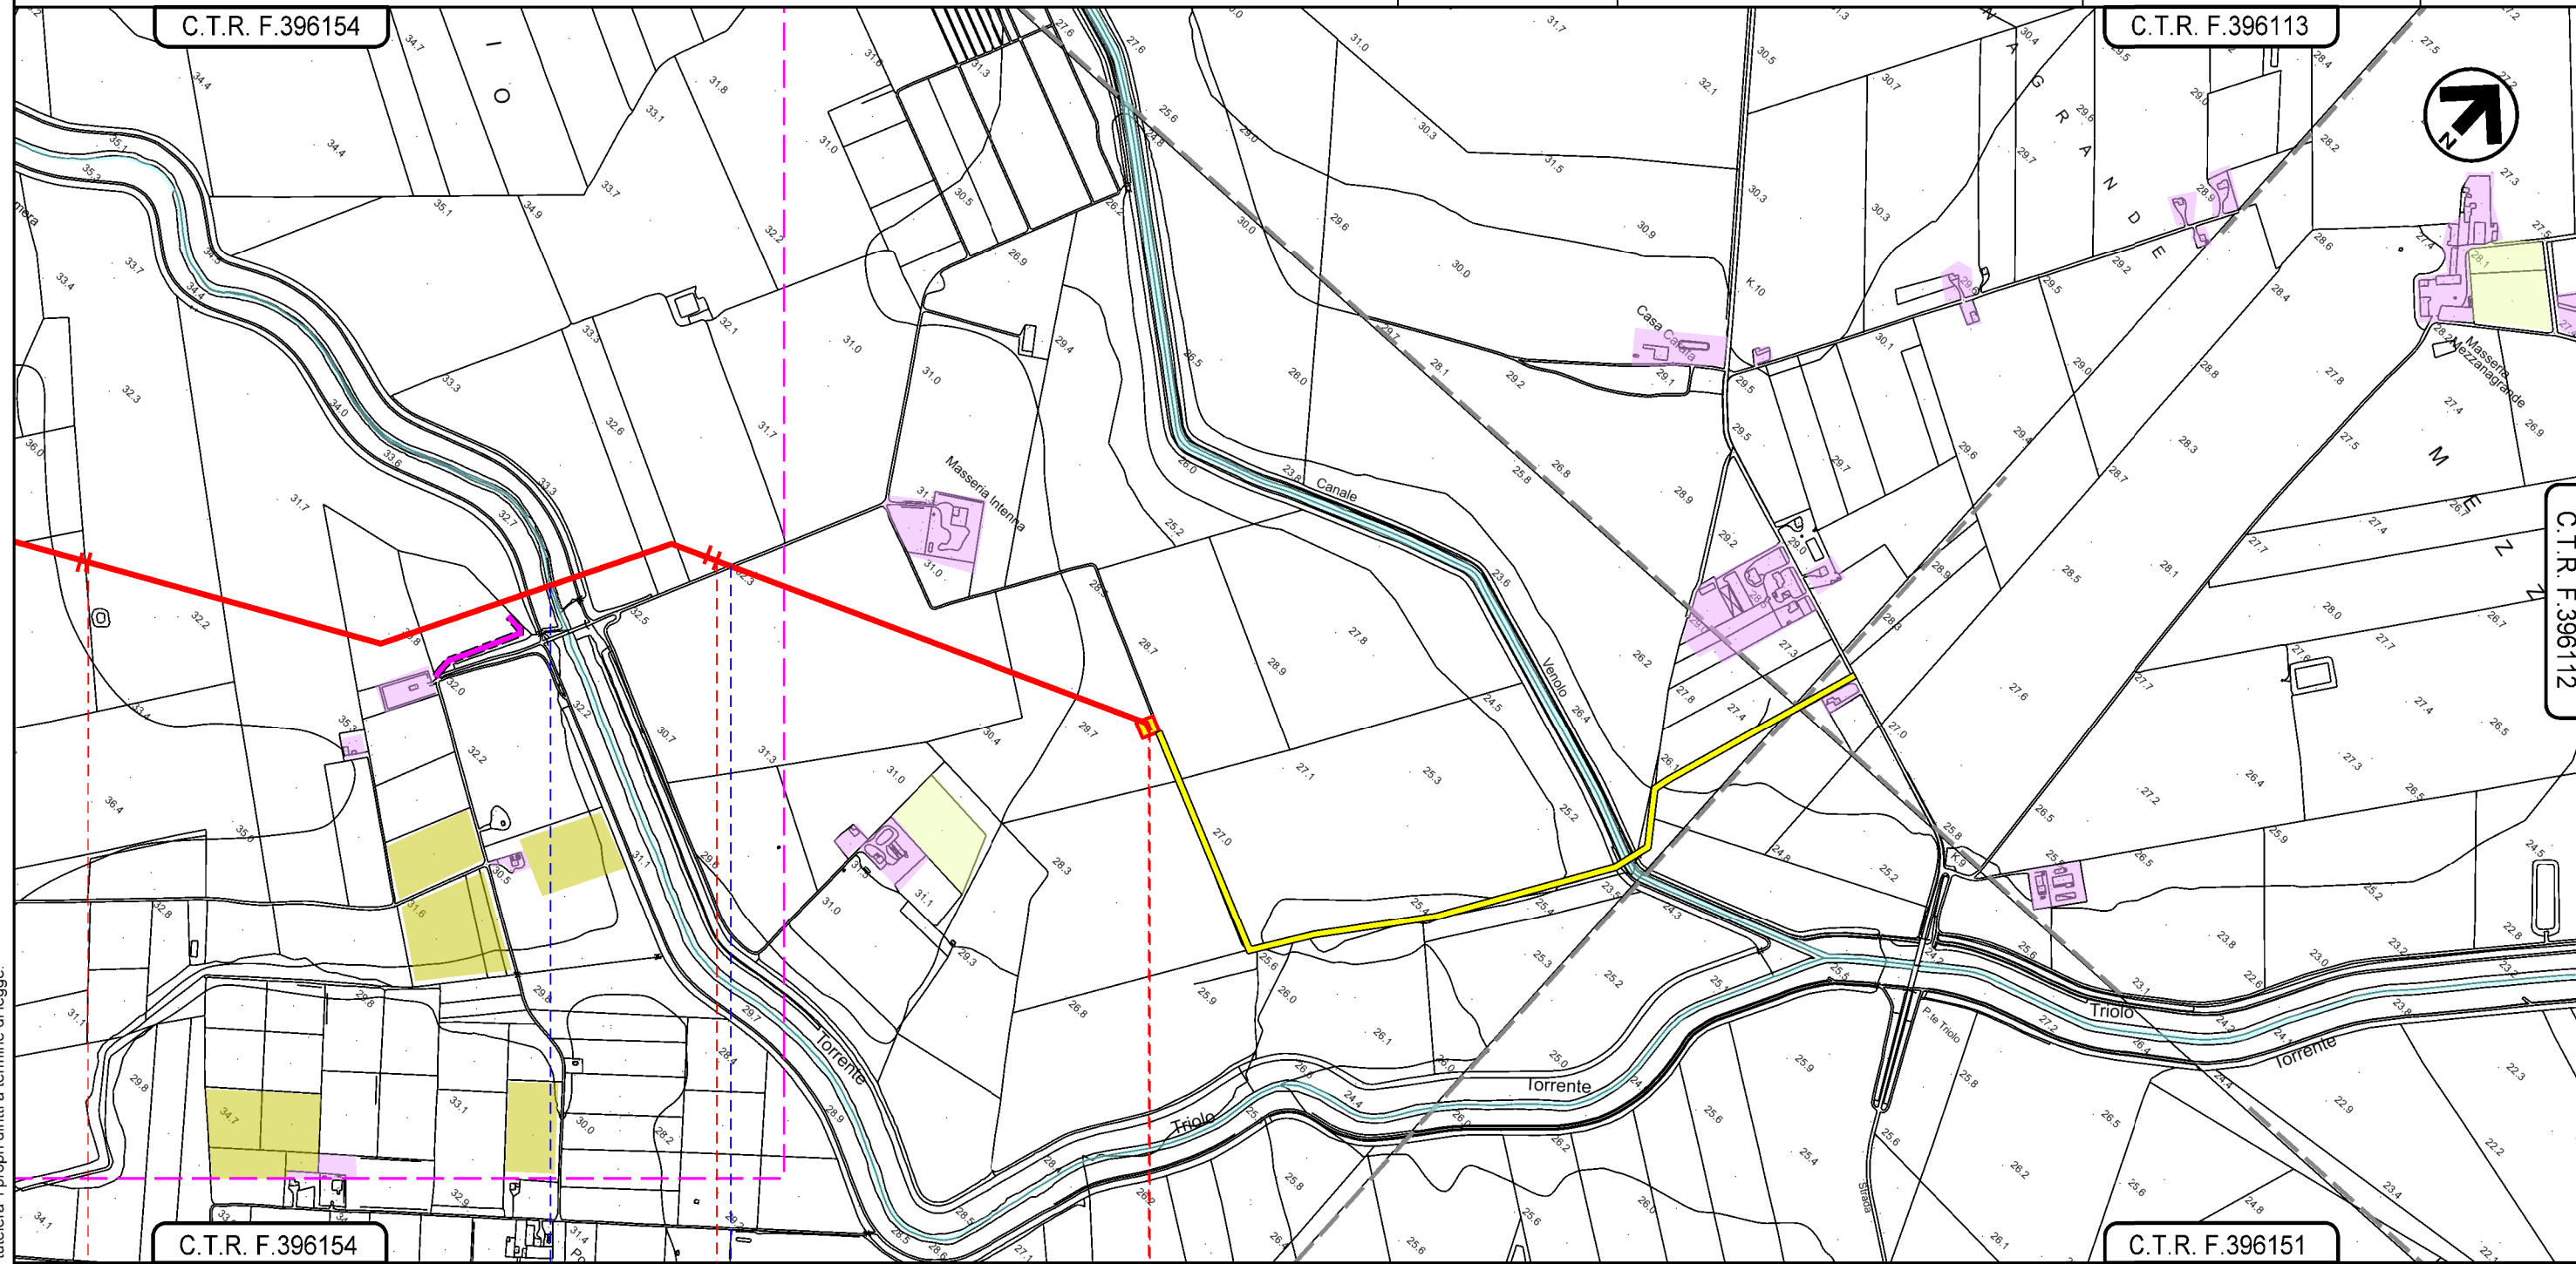

Il presente disegno e' di proprieta' aziendale - La Societa' tutelera' i propri diritti a termine di legge.

5	6	6+709
SAN SEVERO		
FOGGIA		
