

LEGENDA

SIMBOLOGIA CARTOGRAFICA


- Metanodotto in progetto
- Altro metanodotto in progetto
- Metanodotti SGI esistenti
- Altri Metanodotti esistenti
- Aree impianti stacco-terminale in progetto
- Aree impianti stacco-terminale SGI esistenti
- Limite sovrapposizione fogli
- T.O.C.
- Impianti di linea in progetto
- Strade di accesso provvisorio
- Strada di accesso all'impianto
- Adeguamento strade esistenti
- Piazzola di stoccaggio tubazioni
- Depositi temporanei

SIMBOLOGIA MECCANICA

- Punto di intercettazione di linea (P.I.L.)
- Punto di intercettazione di derivazione importante (P.I.D.I.)
- Stazione predisposta per lancio e ricevimento PIG
- Impianto di riduzione/regolazione della pressione

SIMBOLOGIA TEMATICA (In fincatura)

- Impatto ALTO
- Impatto MEDIO
- Impatto BASSO
- Impatto TRASCURABILE
- Impatto NULLO

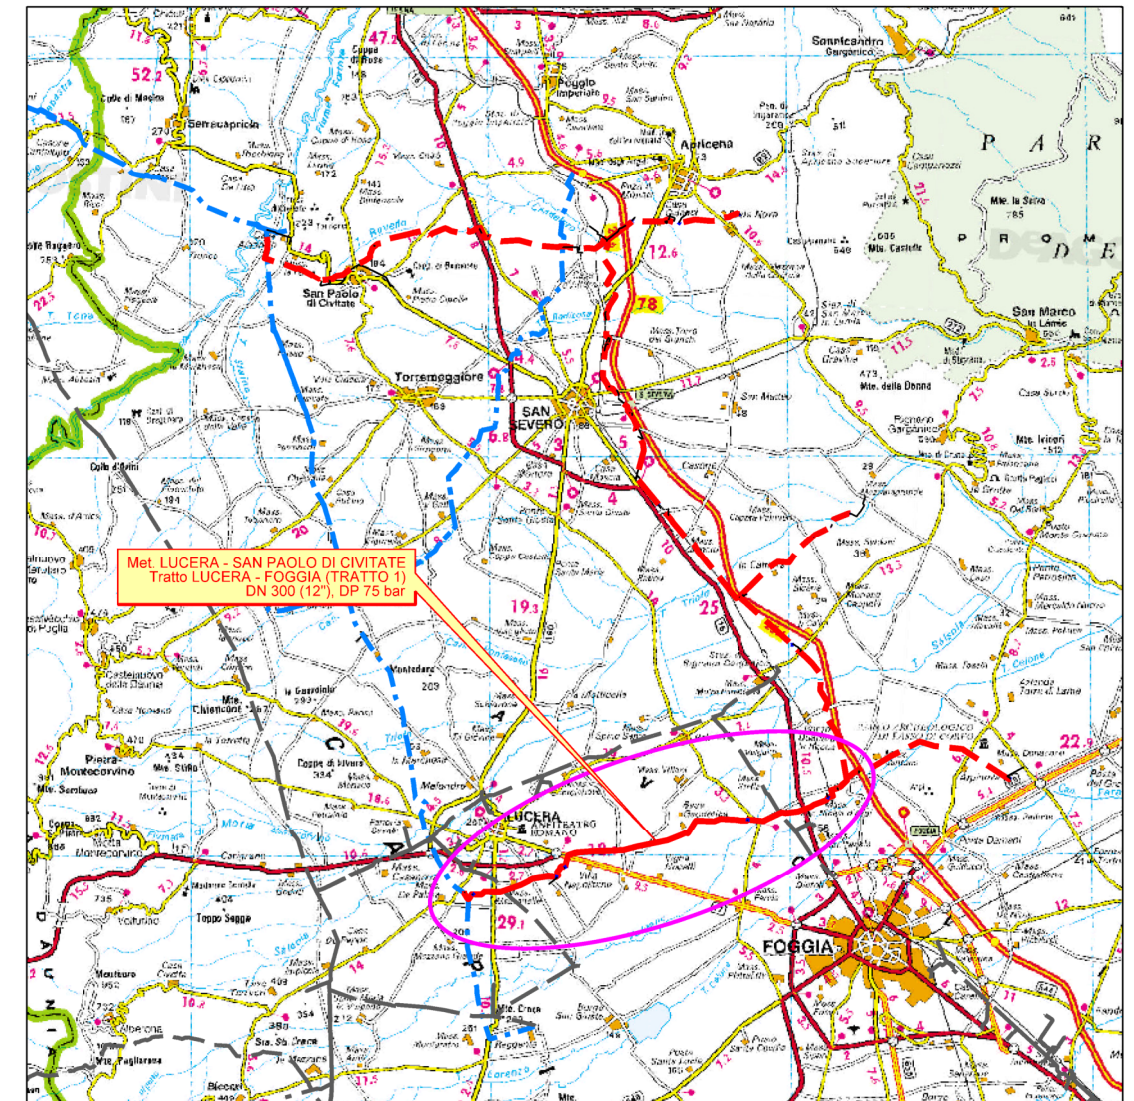

COROGRAFIA 1:350.000





Il presente disegno e' di proprieta' aziendale - La Societa' tutelera' i propri diritti a termine di legge.

Il presente disegno e' di proprieta' aziendale - La Societa' tutelera' i propri diritti a termine di legge.


Progressiva chilometrica	N.				
Comuni	COMUNE				
Province	PROVINCIA				
Impianti					
Attraversamenti	TIPOLOGIA ATTRAVERSATA (SS n. ##, corso d'acqua, ferrovia, ecc.)				
Strade - Piste - Piazzole	ACCESSO IMPIANTI	ADEGUAMENTI STRADE	STRADE PROVVISORIE	DEPOSITI TEMPORANEI	Dn N. Pn
Ambiente idrico					
Suolo e sottosuolo					
Vegetazione					
Uso del suolo e patr. agr.					
Fauna ed ecosistemi					
Paesaggio					

0	19/03/2021	EMISSIONE PER ENTI	V. PELLICCIA	F. VITALI	A. SPADACINI
REV.	DATA	DESCRIZIONE	ELABORATO	VERIFICATO	APPROVATO
PROGETTISTA			COMMESSA		UNITA'
SOCIETA' GASDOTTI ITALIA S.P.A. Rif.TFM: 110009-1D-DT-D-5234			5721	001	
METANODOTTO LUCERA - SAN PAOLO DI CIVITATE Tratto LUCERA - FOGGIA (TRATTO 1) DN 300 (12"), DP 75 bar			DISEGNO PG-D-1034		
IMPATTO AD OPERA ULTIMATA			REVISIONE 0		
FG. 1 DI 7			SCALA 1:10.000		

METANODOTTO LUCERA - SAN PAOLO DI CIVITATE
 Tratto LUCERA - FOGGIA (TRATTO 1)
 DN 300 (12"), DP 75 bar

0	19/03/2021	EMISSIONE PER ENTI	V. PELLICCIA	F. VITALI	A. SPADACINI	Foglio 2 di 7
REV.	DATA	DESCRIZIONE	ELABORATO	VERIFICATO	APPROVATO	
PROGETTISTA			Dis. 001-PG-D-1034			Scala 1:10.000
 			Comm. 5721			
Rif. TFM: 110009-1D-DT-D-5234						

IMPATTO AD OPERA ULTIMATA

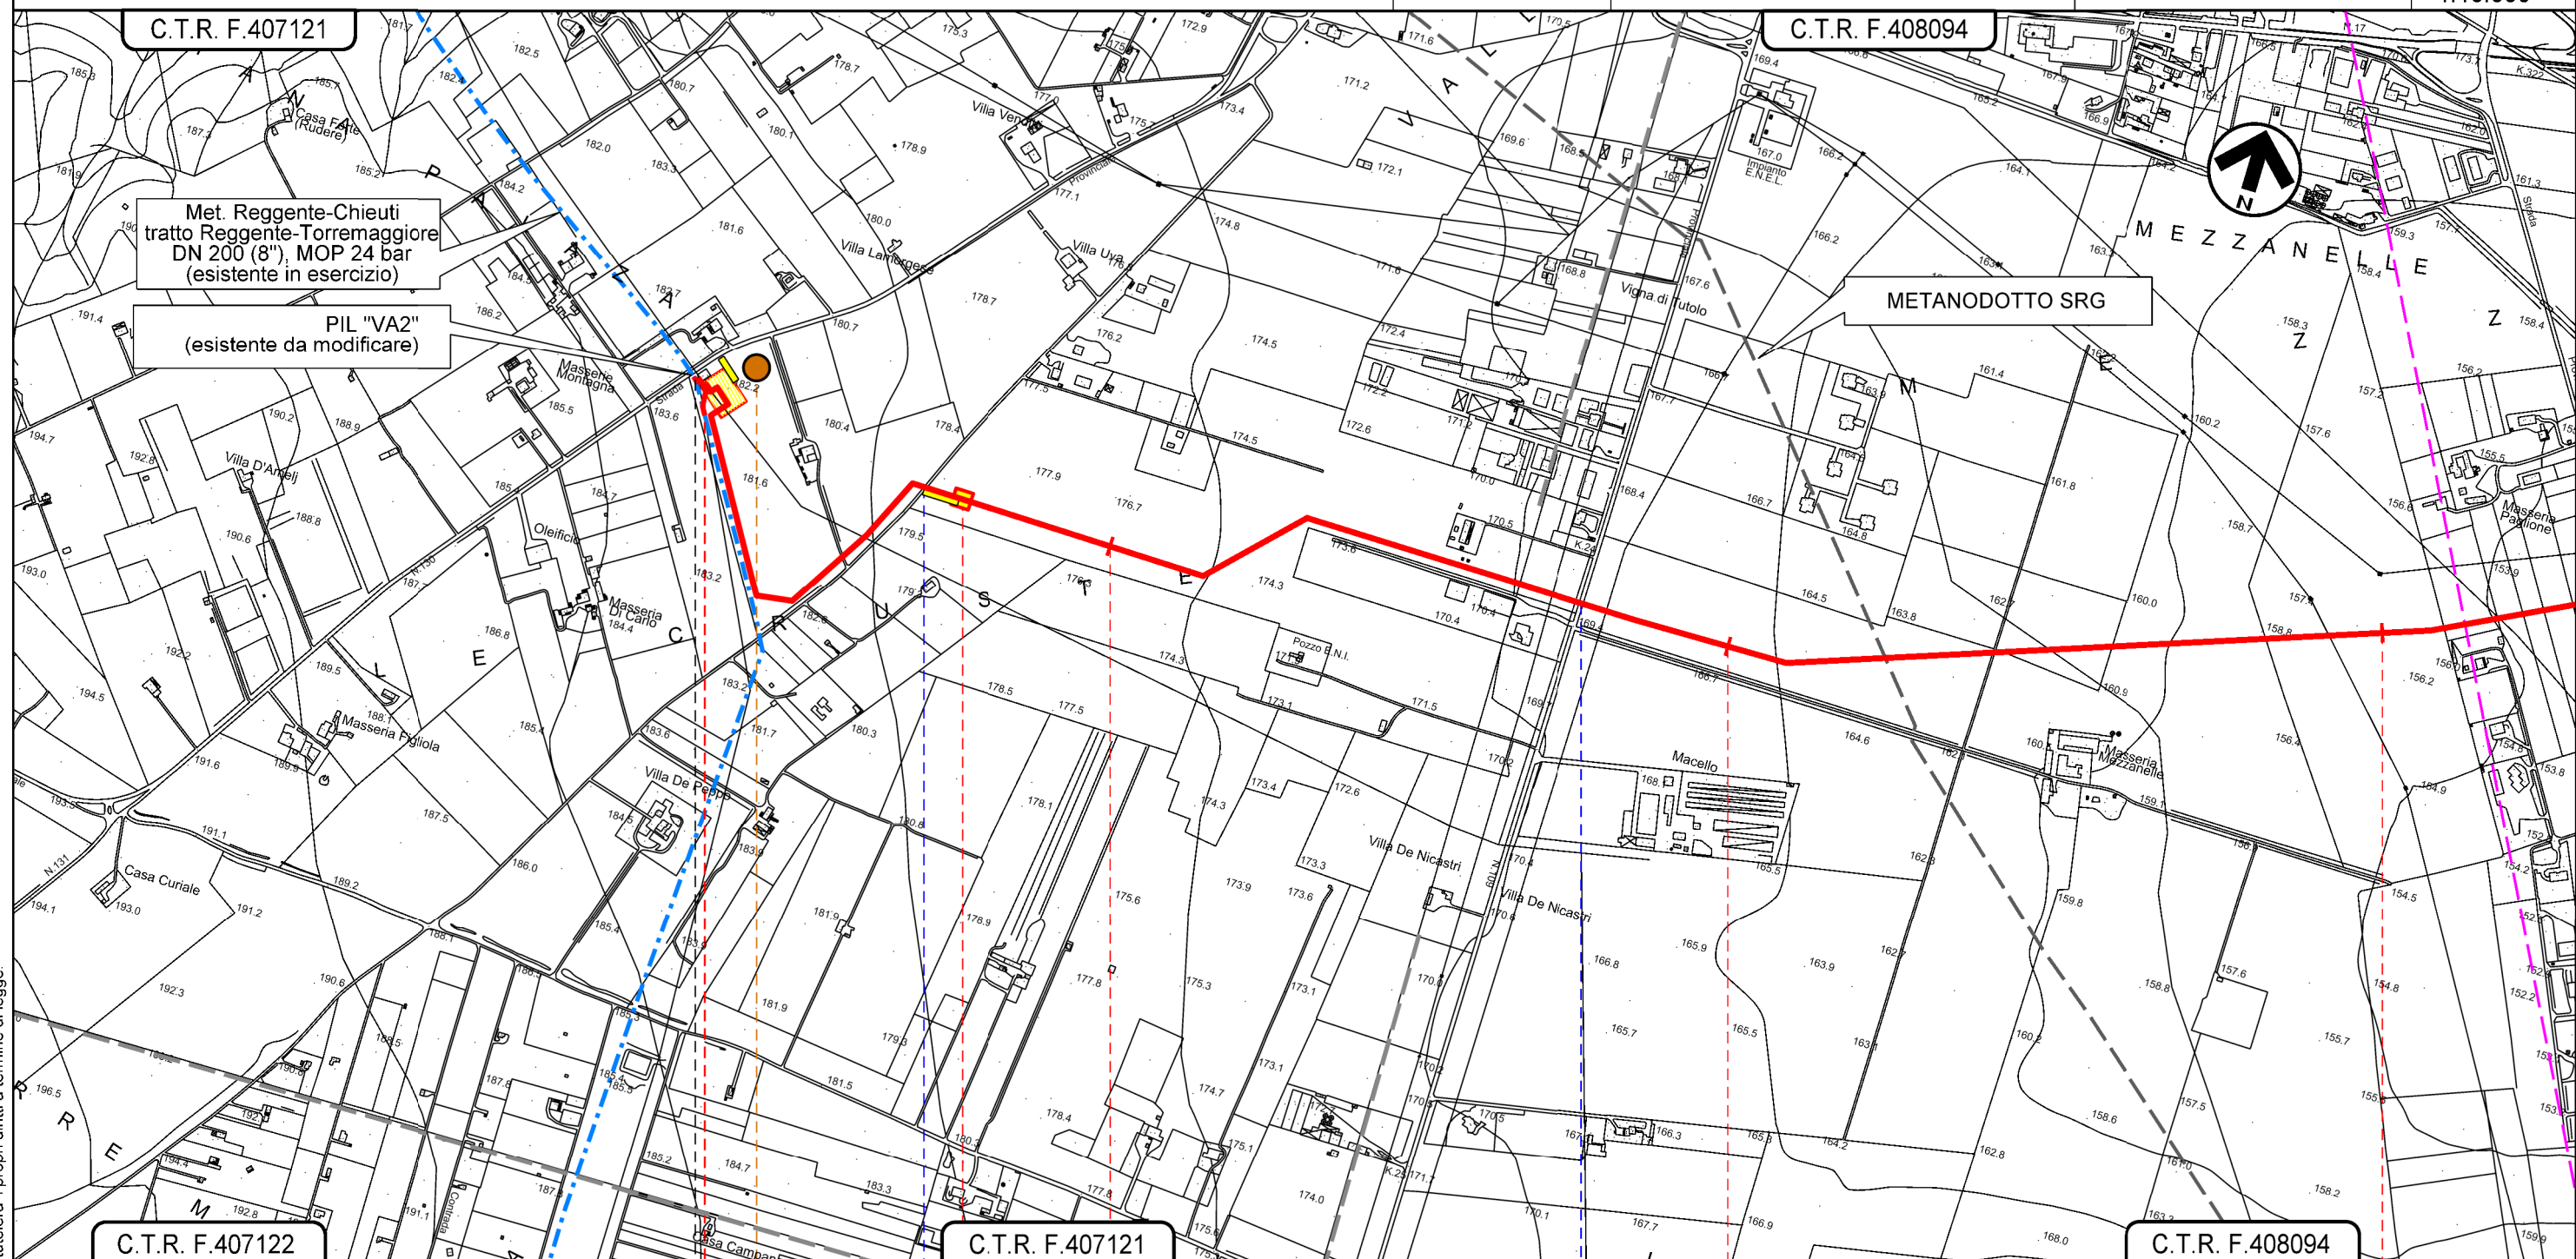

C.T.R. F.407122

C.T.R. F.407121

C.T.R. F.408094

0+000

1

2

3

LUCERA
FOGGIA





Strada comunale
Via Vittorio Amedeo II

S.P. n. 109

P1


Il presente disegno e' di proprieta' aziendale - La Societa' tutelera' i propri diritti a termine di legge.

METANODOTTO LUCERA - SAN PAOLO DI CIVITATE
 Tratto LUCERA - FOGGIA (TRATTO 1)
 DN 300 (12"), DP 75 bar

0	19/03/2021	EMISSIONE PER ENTI	V. PELLICCIA	F. VITALI	A. SPADACINI
REV.	DATA	DESCRIZIONE	ELABORATO	VERIFICATO	APPROVATO
PROGETTISTA			Dis.	001-PG-D-1034	
 			Comm.	5721	
			Rif. TFM: 110009-1D-DT-D-5234		

Foglio
3
 di 7
 Scala
 1:10.000

IMPATTO AD OPERA ULTIMATA

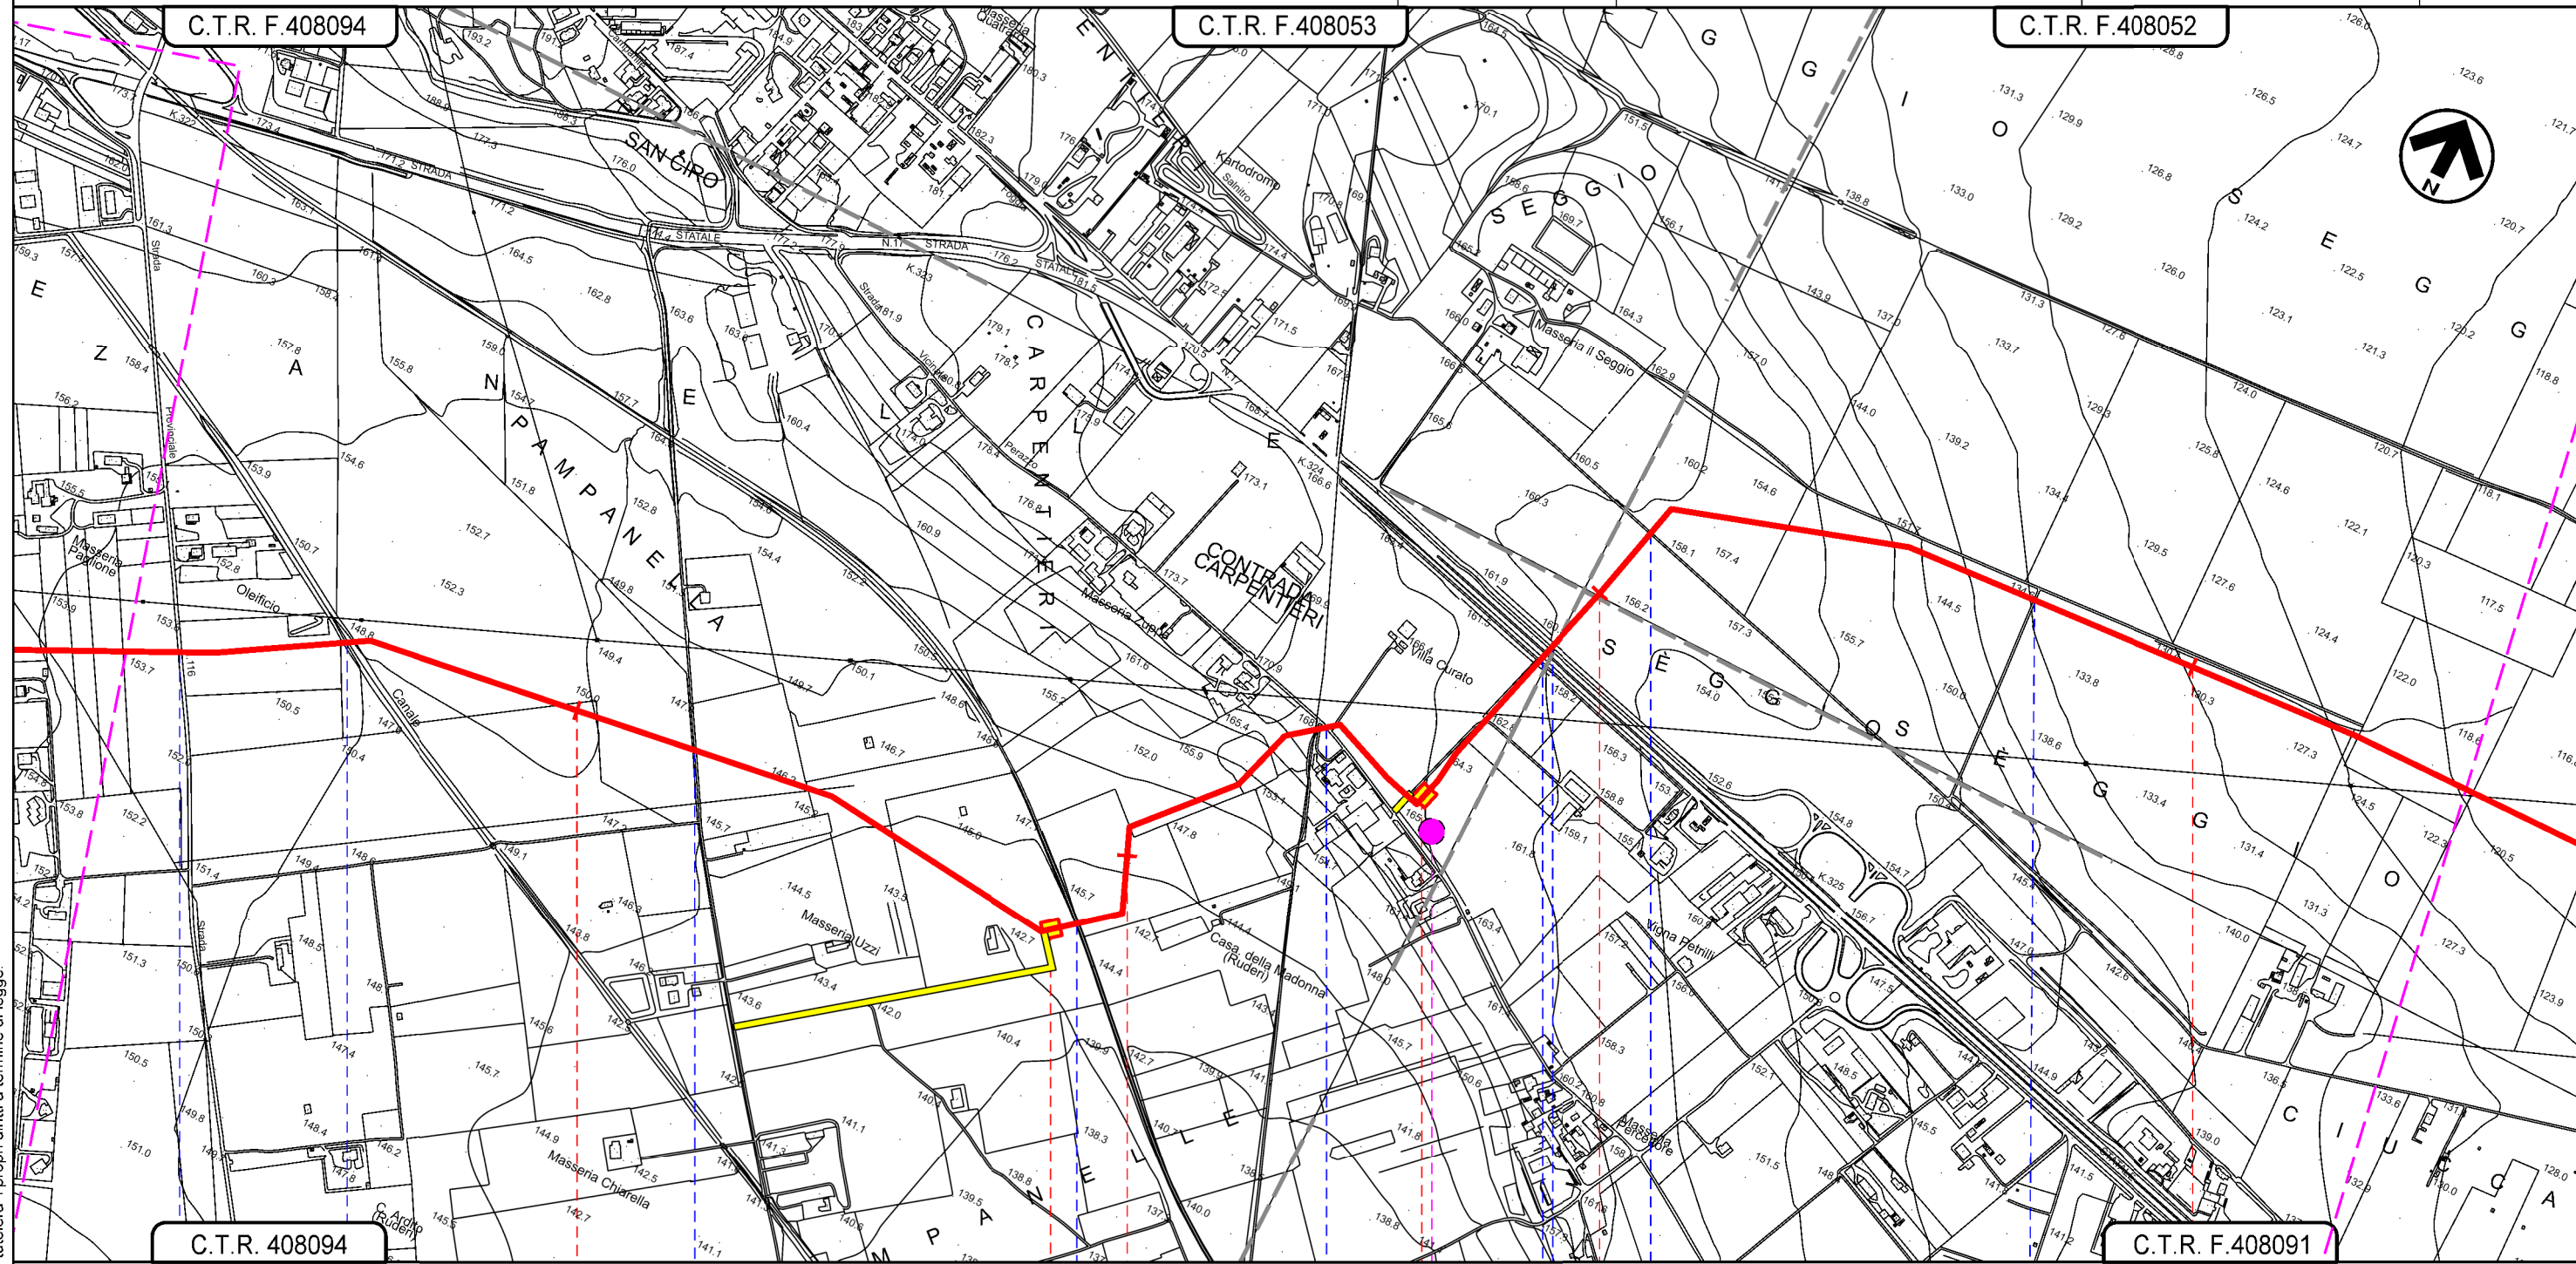

C.T.R. 408094

C.T.R. F.408053

C.T.R. F.408052

C.T.R. F.408091












4

5


6

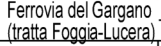7

LUCERA
 FOGGIA

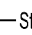-  S.P. n. 116
-  Canale affluente nel T. Vulgano
-  Strada vicinale Pontalvanito Santa
-  PIDI N 2 km 4+800
-  Ferrovia del Gargano (tratta Foggia-Lucera)
-  Strada vicinale Perazzo
-  PIDI N 3 km 5+586
-  S.S. n. 17
-  Complanare Nord
-  Strada com. Salnitro
-  Strada sterrata senza nome

Il presente disegno e' di proprieta' aziendale - La Societa' tutelera' i propri diritti a termine di legge.

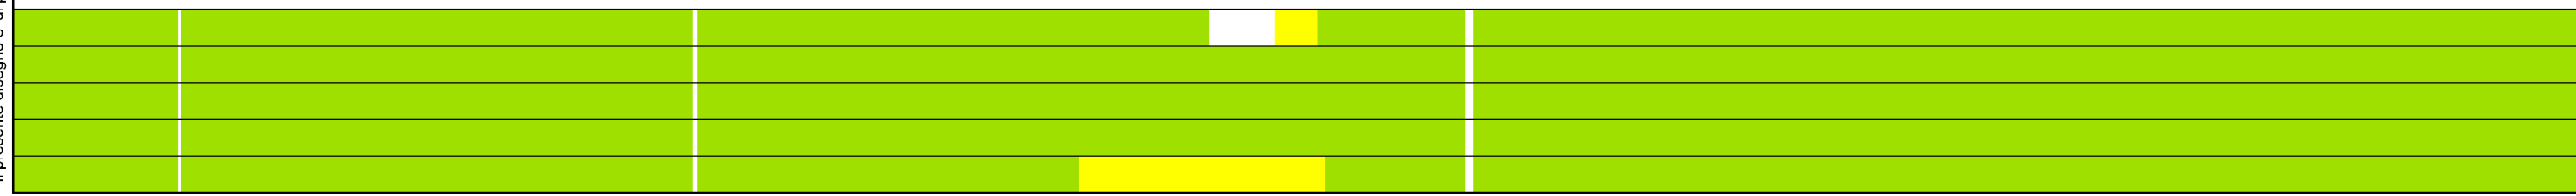


METANODOTTO LUCERA - SAN PAOLO DI CIVITATE
 Tratto LUCERA - FOGGIA (TRATTO 1)
 DN 300 (12"), DP 75 bar

0	19/03/2021	EMISSIONE PER ENTI	V. PELLICCIA	F. VITALI	A. SPADACINI
REV.	DATA	DESCRIZIONE	ELABORATO	VERIFICATO	APPROVATO
PROGETTISTA			Dis.	001-PG-D-1034	
S.G.I. Società Gasdotti Italia S.P.A.			Comm.	5721	
techfem			Rif. TFM: 110009-1D-DT-D-5234		

Foglio
4
 di 7
 Scala
 1:10.000

IMPATTO AD OPERA ULTIMATA

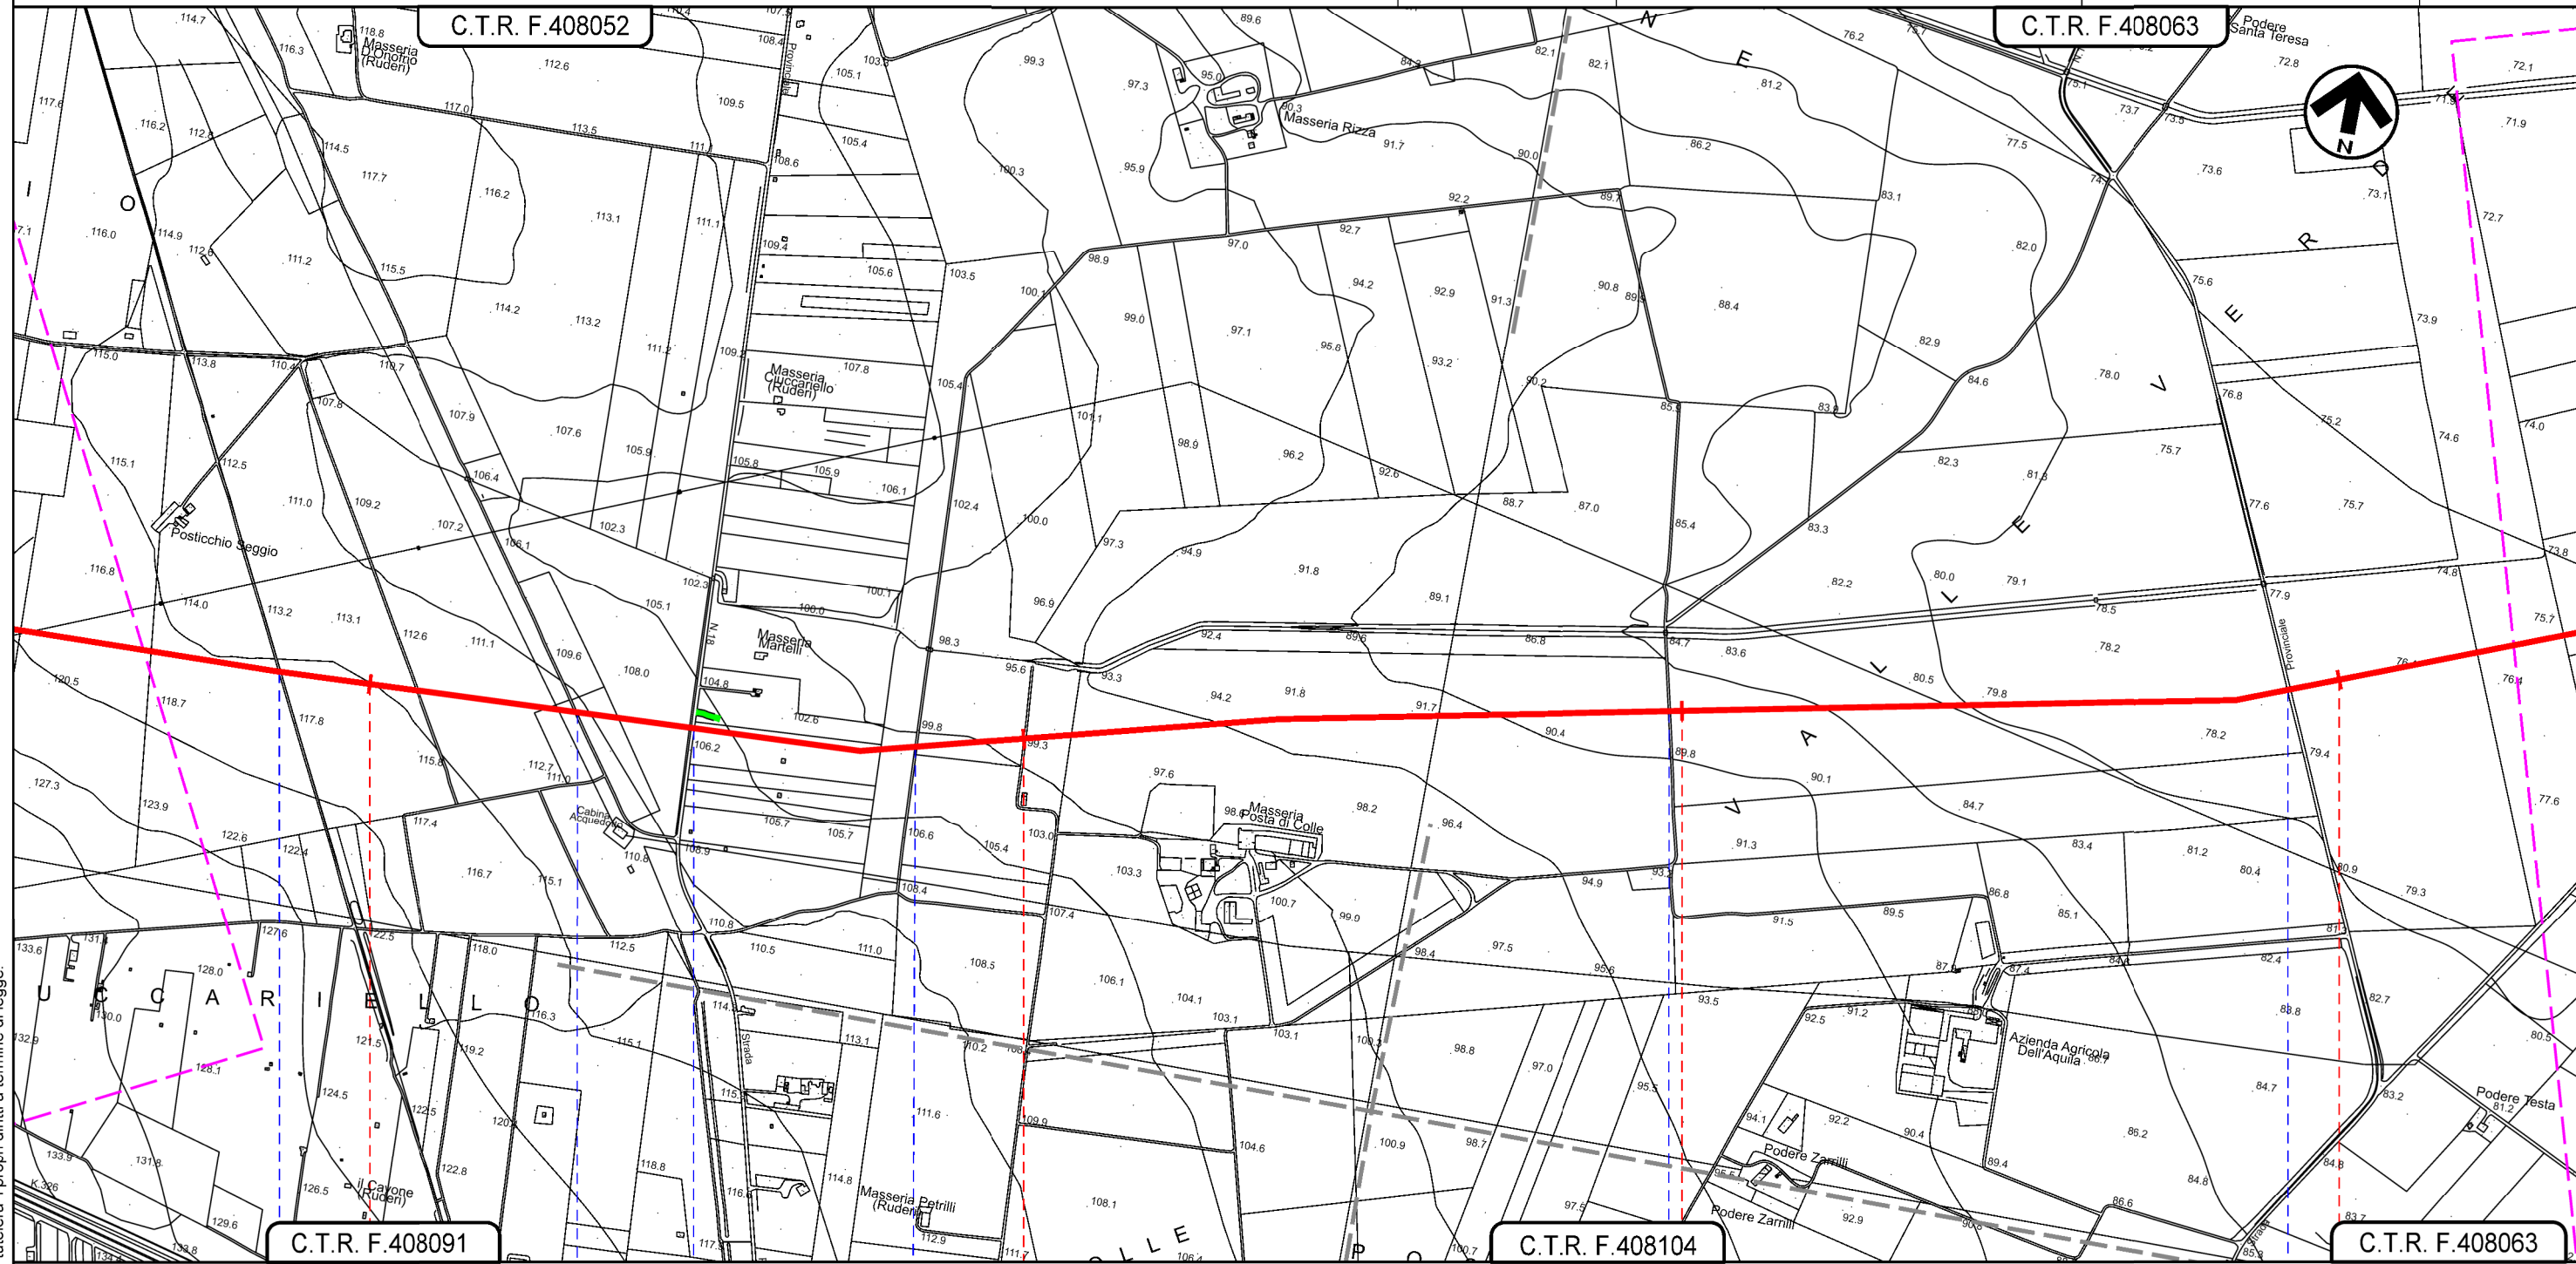

LUCERA
 FOGGIA

- Strada senza nome
- Strada senza nome (Regic Tratturo Celano Foggia)
- S.P. n. 18
- Strada senza nome
- Strada vicinale Posta del Colle
- S.P. n. 118


Il presente disegno e' di proprieta' aziendale - La Societa' tutelera' i propri diritti a termine di legge.

METANODOTTO LUCERA - SAN PAOLO DI CIVITATE
 Tratto LUCERA - FOGGIA (TRATTO 1)
 DN 300 (12"), DP 75 bar

0	19/03/2021	EMISSIONE PER ENTI	V. PELLICCIA	F. VITALI	A. SPADACINI
REV.	DATA	DESCRIZIONE	ELABORATO	VERIFICATO	APPROVATO
PROGETTISTA			Dis. 001-PG-D-1034		
					
Rif. TFM: 110009-1D-DT-D-5234			Comm. 5721		



Foglio
5
 di 7
 Scala
 1:10.000

IMPATTO AD OPERA ULTIMATA

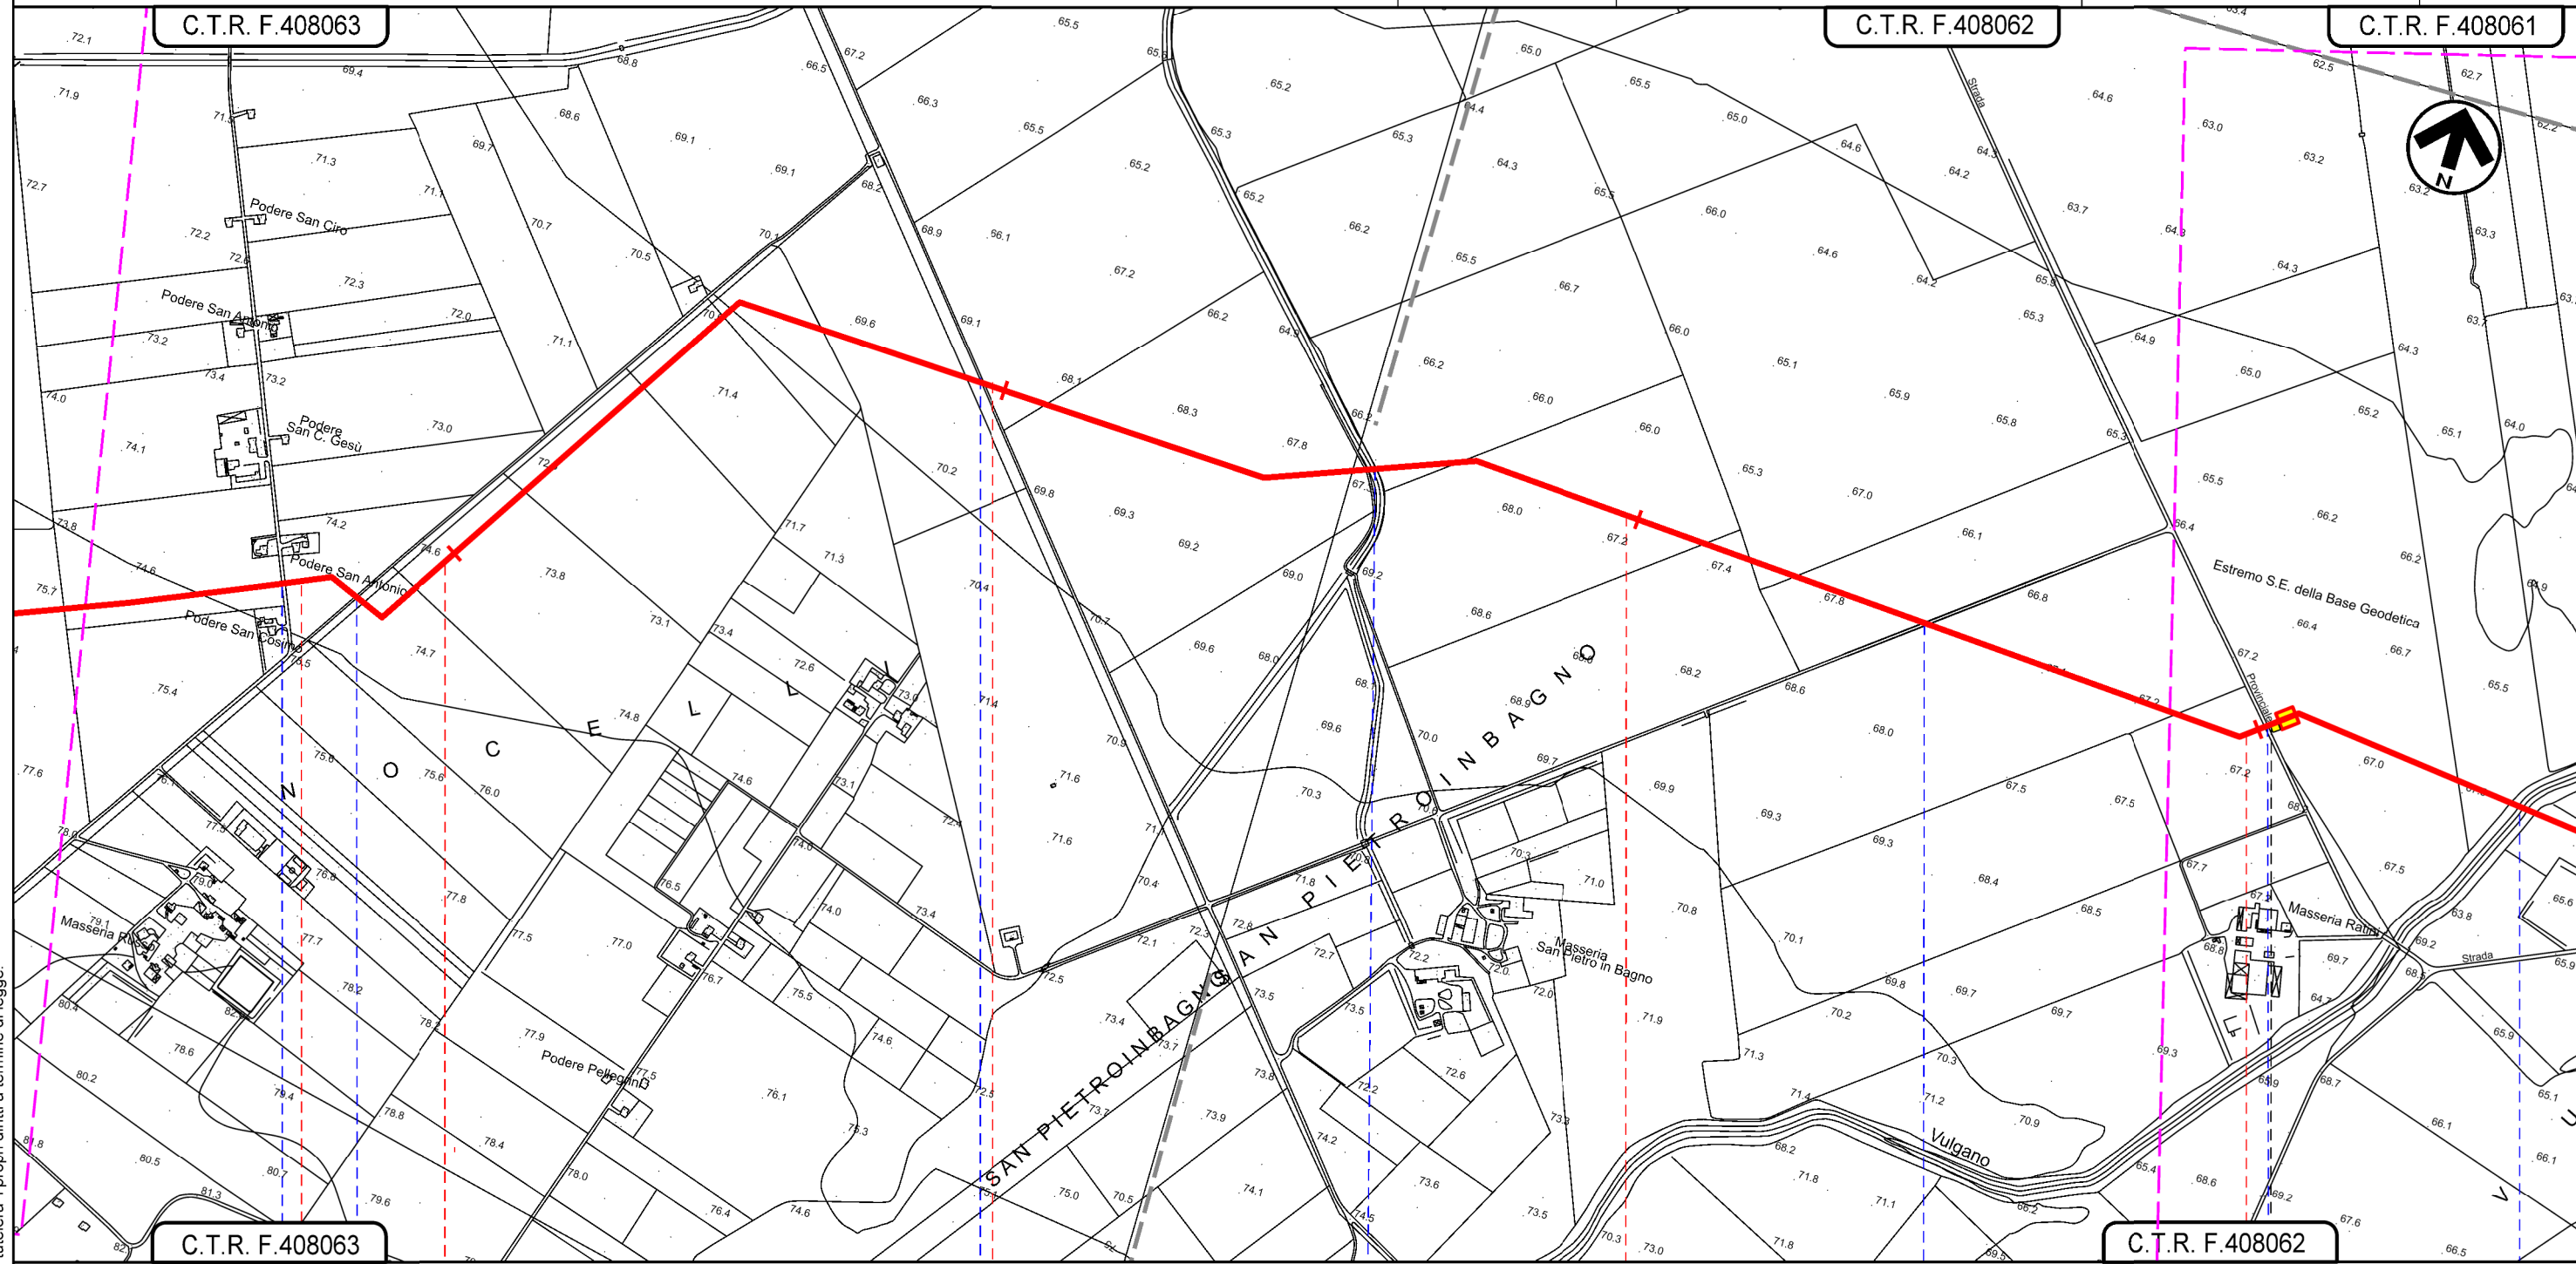

Il presente disegno e' di proprieta' aziendale - La Societa' tutelera' i propri diritti a termine di legge.

LUCERA FOGGIA

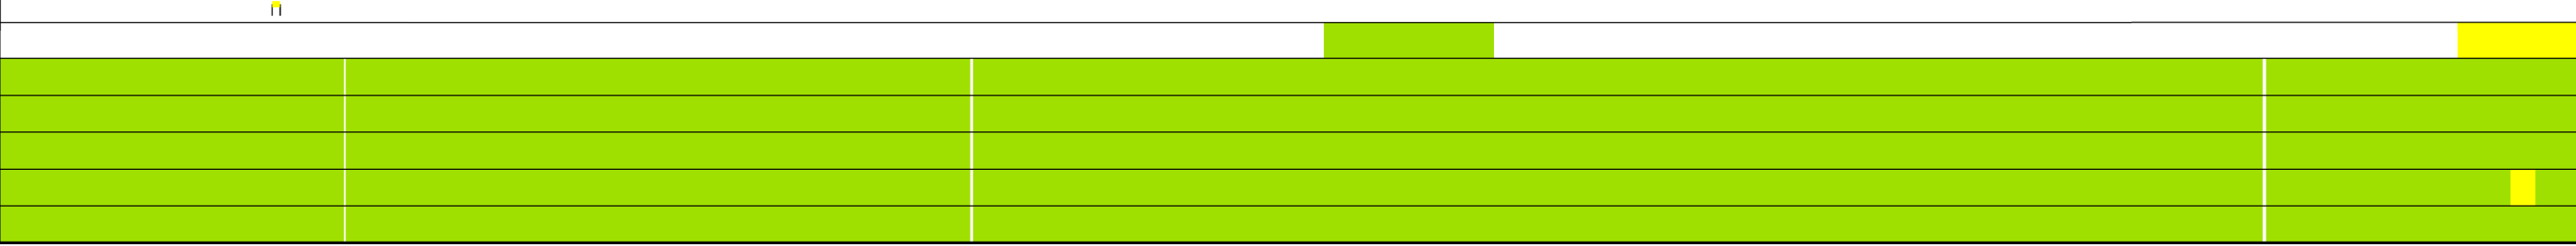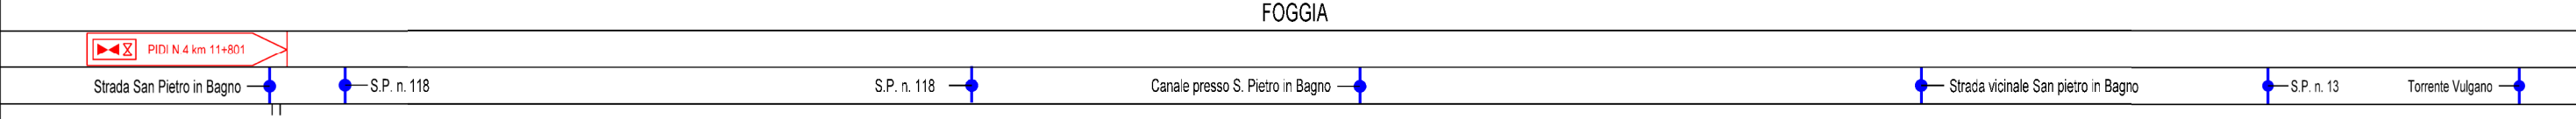


METANODOTTO LUCERA - SAN PAOLO DI CIVITATE
 Tratto LUCERA - FOGGIA (TRATTO 1)
 DN 300 (12"), DP 75 bar

0	19/03/2021	EMISSIONE PER ENTI	V. PELLICCIA	F. VITALI	A. SPADACINI
REV.	DATA	DESCRIZIONE	ELABORATO	VERIFICATO	APPROVATO
PROGETTISTA			Dis. 001-PG-D-1034		
 			Comm. 5721		
Rif. TFM: 110009-1D-DT-D-5234			Scala 1:10.000		



Foglio
6
 di 7
 Scala
 1:10.000

IMPATTO AD OPERA ULTIMATA

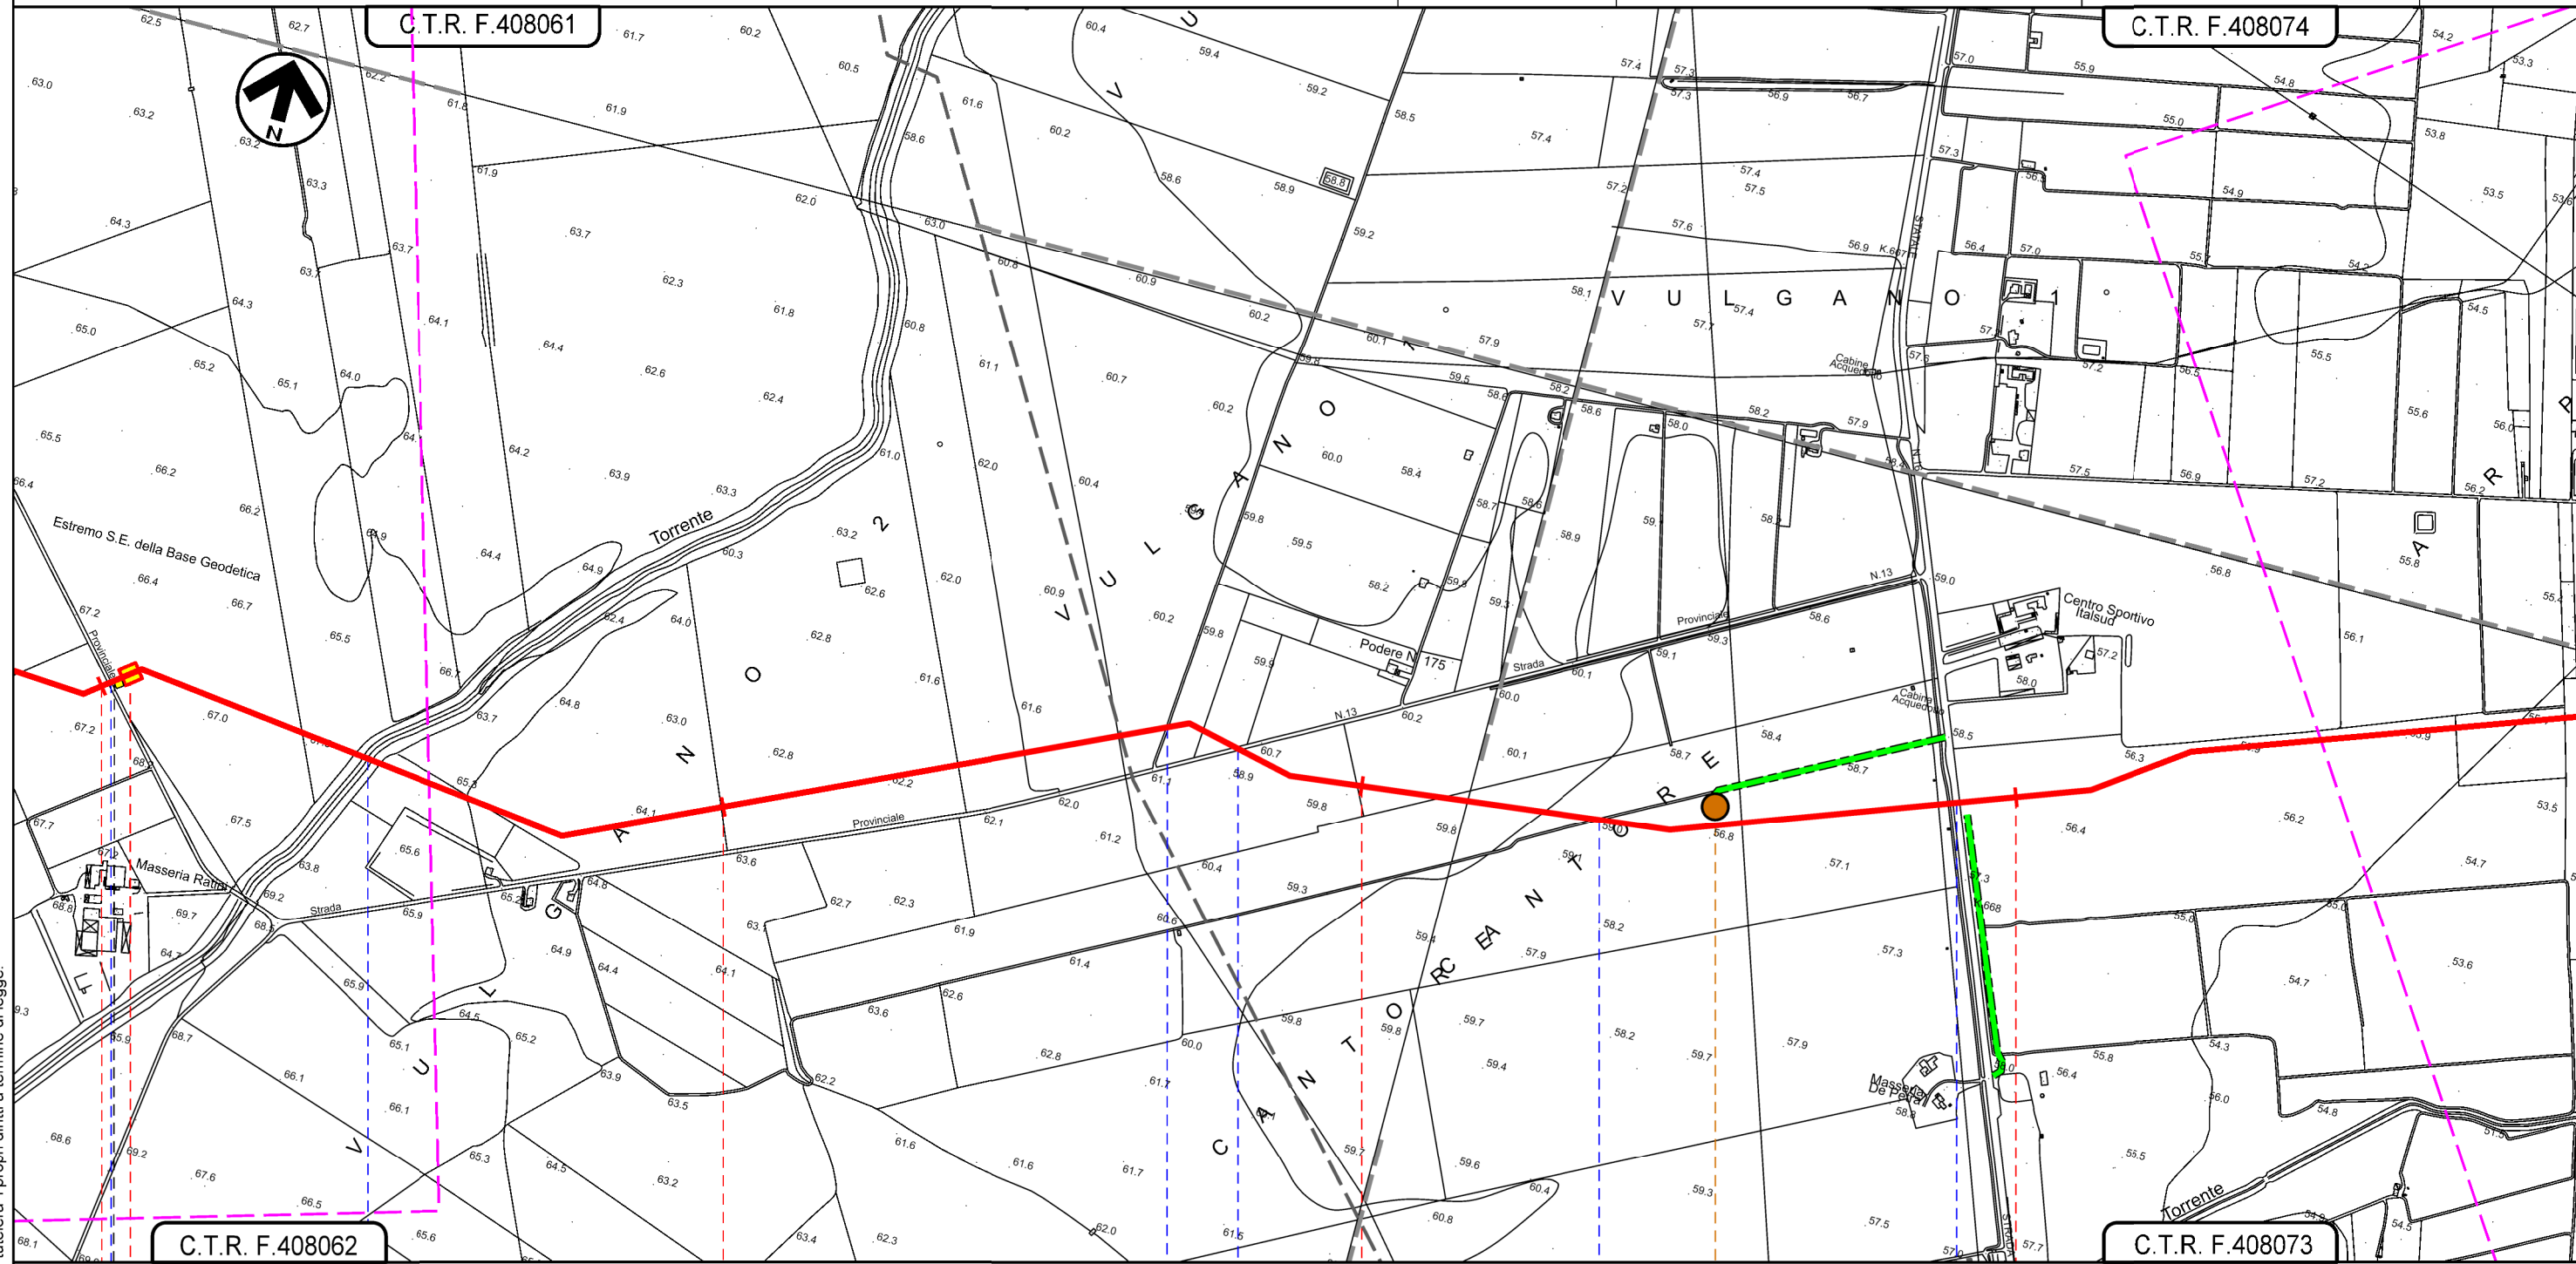

Il presente disegno e' di proprieta' aziendale - La Societa' tutelera' i propri diritti a termine di legge.

LUCERA 15 16 17 18 FOGGIA
 FOGGIA

 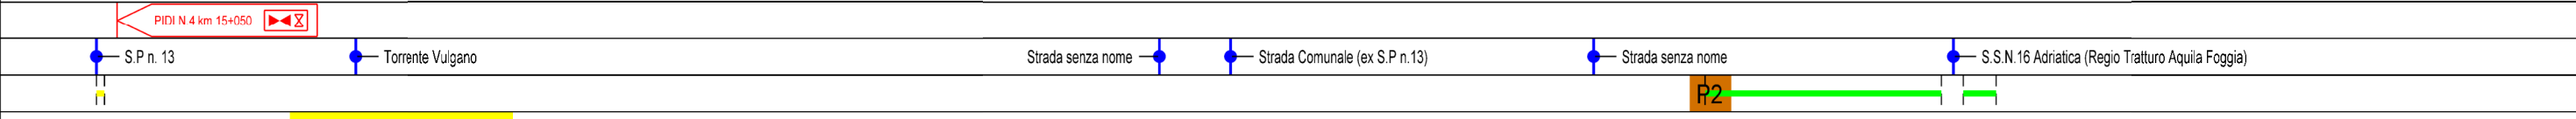


METANODOTTO LUCERA - SAN PAOLO DI CIVITATE
 Tratto LUCERA - FOGGIA (TRATTO 1)
 DN 300 (12"), DP 75 bar

0	19/03/2021	EMISSIONE PER ENTI	V. PELLICCIA	F. VITALI	A. SPADACINI
REV.	DATA	DESCRIZIONE	ELABORATO	VERIFICATO	APPROVATO
PROGETTISTA			Dis.	001-PG-D-1034	
S.G.I. Società Gasdotti Italia S.p.A.			Comm.	5721	
techfem			Rif. TFM: 110009-1D-DT-D-5234		

Foglio
7
 di 7
 Scala
 1:10.000

IMPATTO AD OPERA ULTIMATA

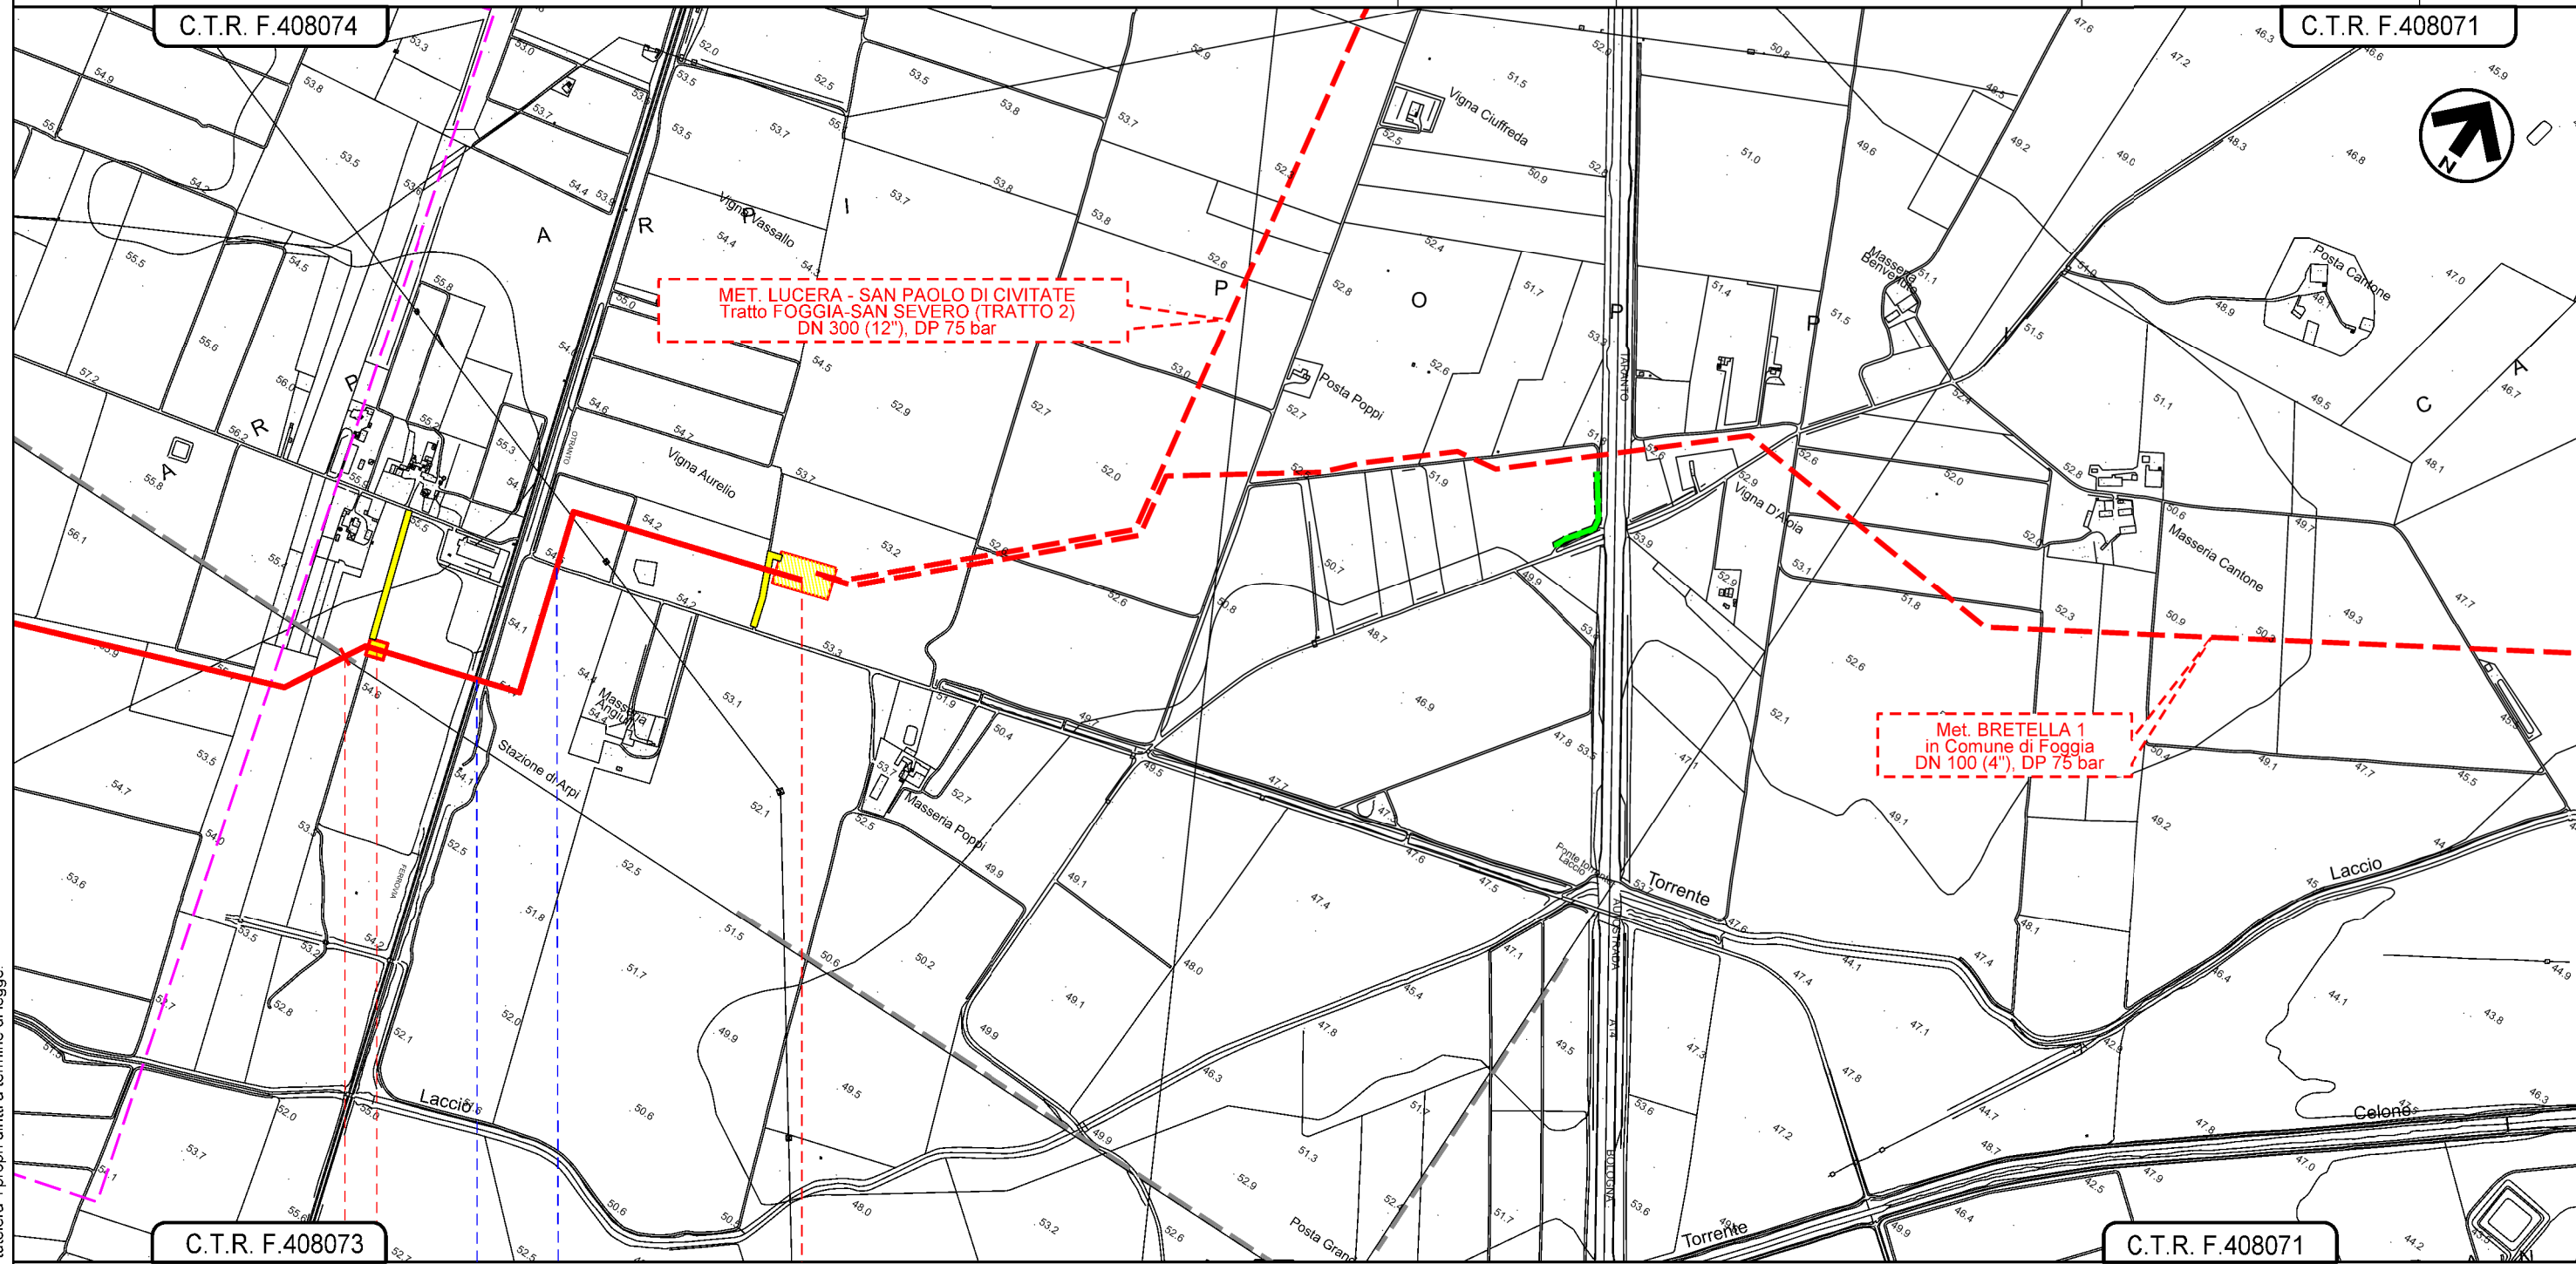


C.T.R. F.408073

C.T.R. F.408071

19 19+930

FOGGIA
 FOGGIA

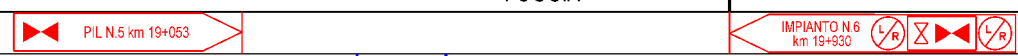

Il presente disegno e' di proprieta' aziendale - La Societa' tutelera' i propri diritti a termine di legge.

