

# LEGENDA

## SIMBOLOGIA CARTOGRAFICA


- Metanodotto in progetto
- Altro metanodotto in progetto
- Metanodotti SGI esistenti
- Altri Metanodotti esistenti
- Aree impianti stacco-terminale in progetto
- Aree impianti stacco-terminale SGI esistenti
- Limite sovrapposizione fogli
- T.O.C.
- Impianti di linea in progetto
- Strade di accesso provvisorio
- Strada di accesso all'impianto
- Adeguamento strade esistenti
- Piazzola di stoccaggio tubazioni
- Depositi temporanei
- Viabilità in progetto

## SIMBOLOGIA MECCANICA

- Punto di intercettazione di linea (P.I.L.)
- Punto di intercettazione di derivazione importante (P.I.D.I.)
- Stazione predisposta per lancio e ricevimento PIG

## SIMBOLOGIA TEMATICA (In fincatura)

- Impatto ALTO
- Impatto MEDIO
- Impatto BASSO
- Impatto TRASCURABILE
- Impatto NULLO

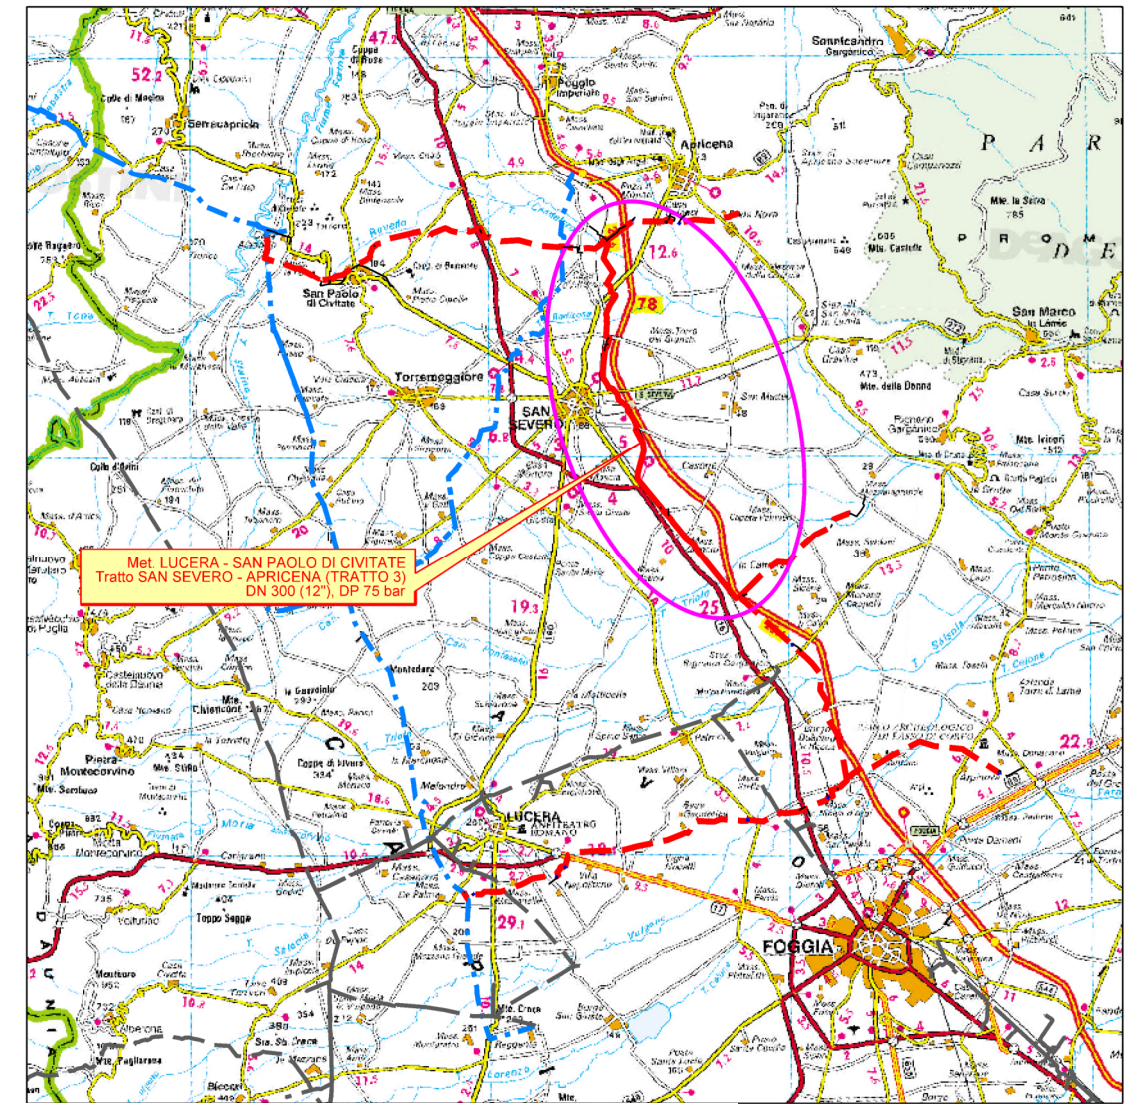

COROGRAFIA 1:350.000



Il presente disegno e' di proprieta' aziendale - La Societa' tutelera' i propri diritti a termine di legge.

Il presente disegno e' di proprieta' aziendale - La Societa' tutelera' i propri diritti a termine di legge.

Progressiva chilometrica	N.				
Comuni	COMUNE				
Province	PROVINCIA				
Impianti					
Attraversamenti	TIPOLOGIA ATTRAVERSATA (SS n. ##, corso d'acqua, ferrovia, ecc.)				
Strade - Piste - Piazzole		Dn	N. PIAZ.	Pn	
Ambiente idrico					
Suolo e sottosuolo					
Vegetazione					
Uso del suolo e patr. agr.					
Fauna ed ecosistemi					
Paesaggio					

0	09/04/2021	EMISSIONE PER ENTI			V. PELLICCIA	F. VITALI	A. SPADACINI		
REV.	DATA	DESCRIZIONE			ELABORATO	VERIFICATO	APPROVATO		
				COMMESSA 5721	UNITA' 003				
		<b>METANODOTTO LUCERA - SAN PAOLO DI CIVITATE</b> Tratto SAN SEVERO - APRICENA (TRATTO 3) DN 300 (12"), DP 75 bar			DISEGNO PG-D-1034				
					REVISIONE 0				
		IMPATTO AD OPERA ULTIMATA			FG.	1	DI	7	
					SCALA 1:10.000				




METANODOTTO LUCERA - SAN PAOLO DI CIVITATE  
 Tratto SAN SEVERO - APRICENA (TRATTO 3)  
 DN 300 (12"), DP 75 bar

0	09/04/2021	EMISSIONE PER ENTI	V. PELLICCIA	F. VITALI	A. SPADACINI
REV.	DATA	DESCRIZIONE	ELABORATO	VERIFICATO	APPROVATO
PROGETTISTA			Dis. 003-PG-D-1034		
 			Comm. 5721		
Rif. TFM: 110009-3D-DT-D-5234			Scala 1:10.000		

Foglio  
**2**  
 di 7  
 Scala  
 1:10.000

IMPATTO AD OPERA ULTIMATA

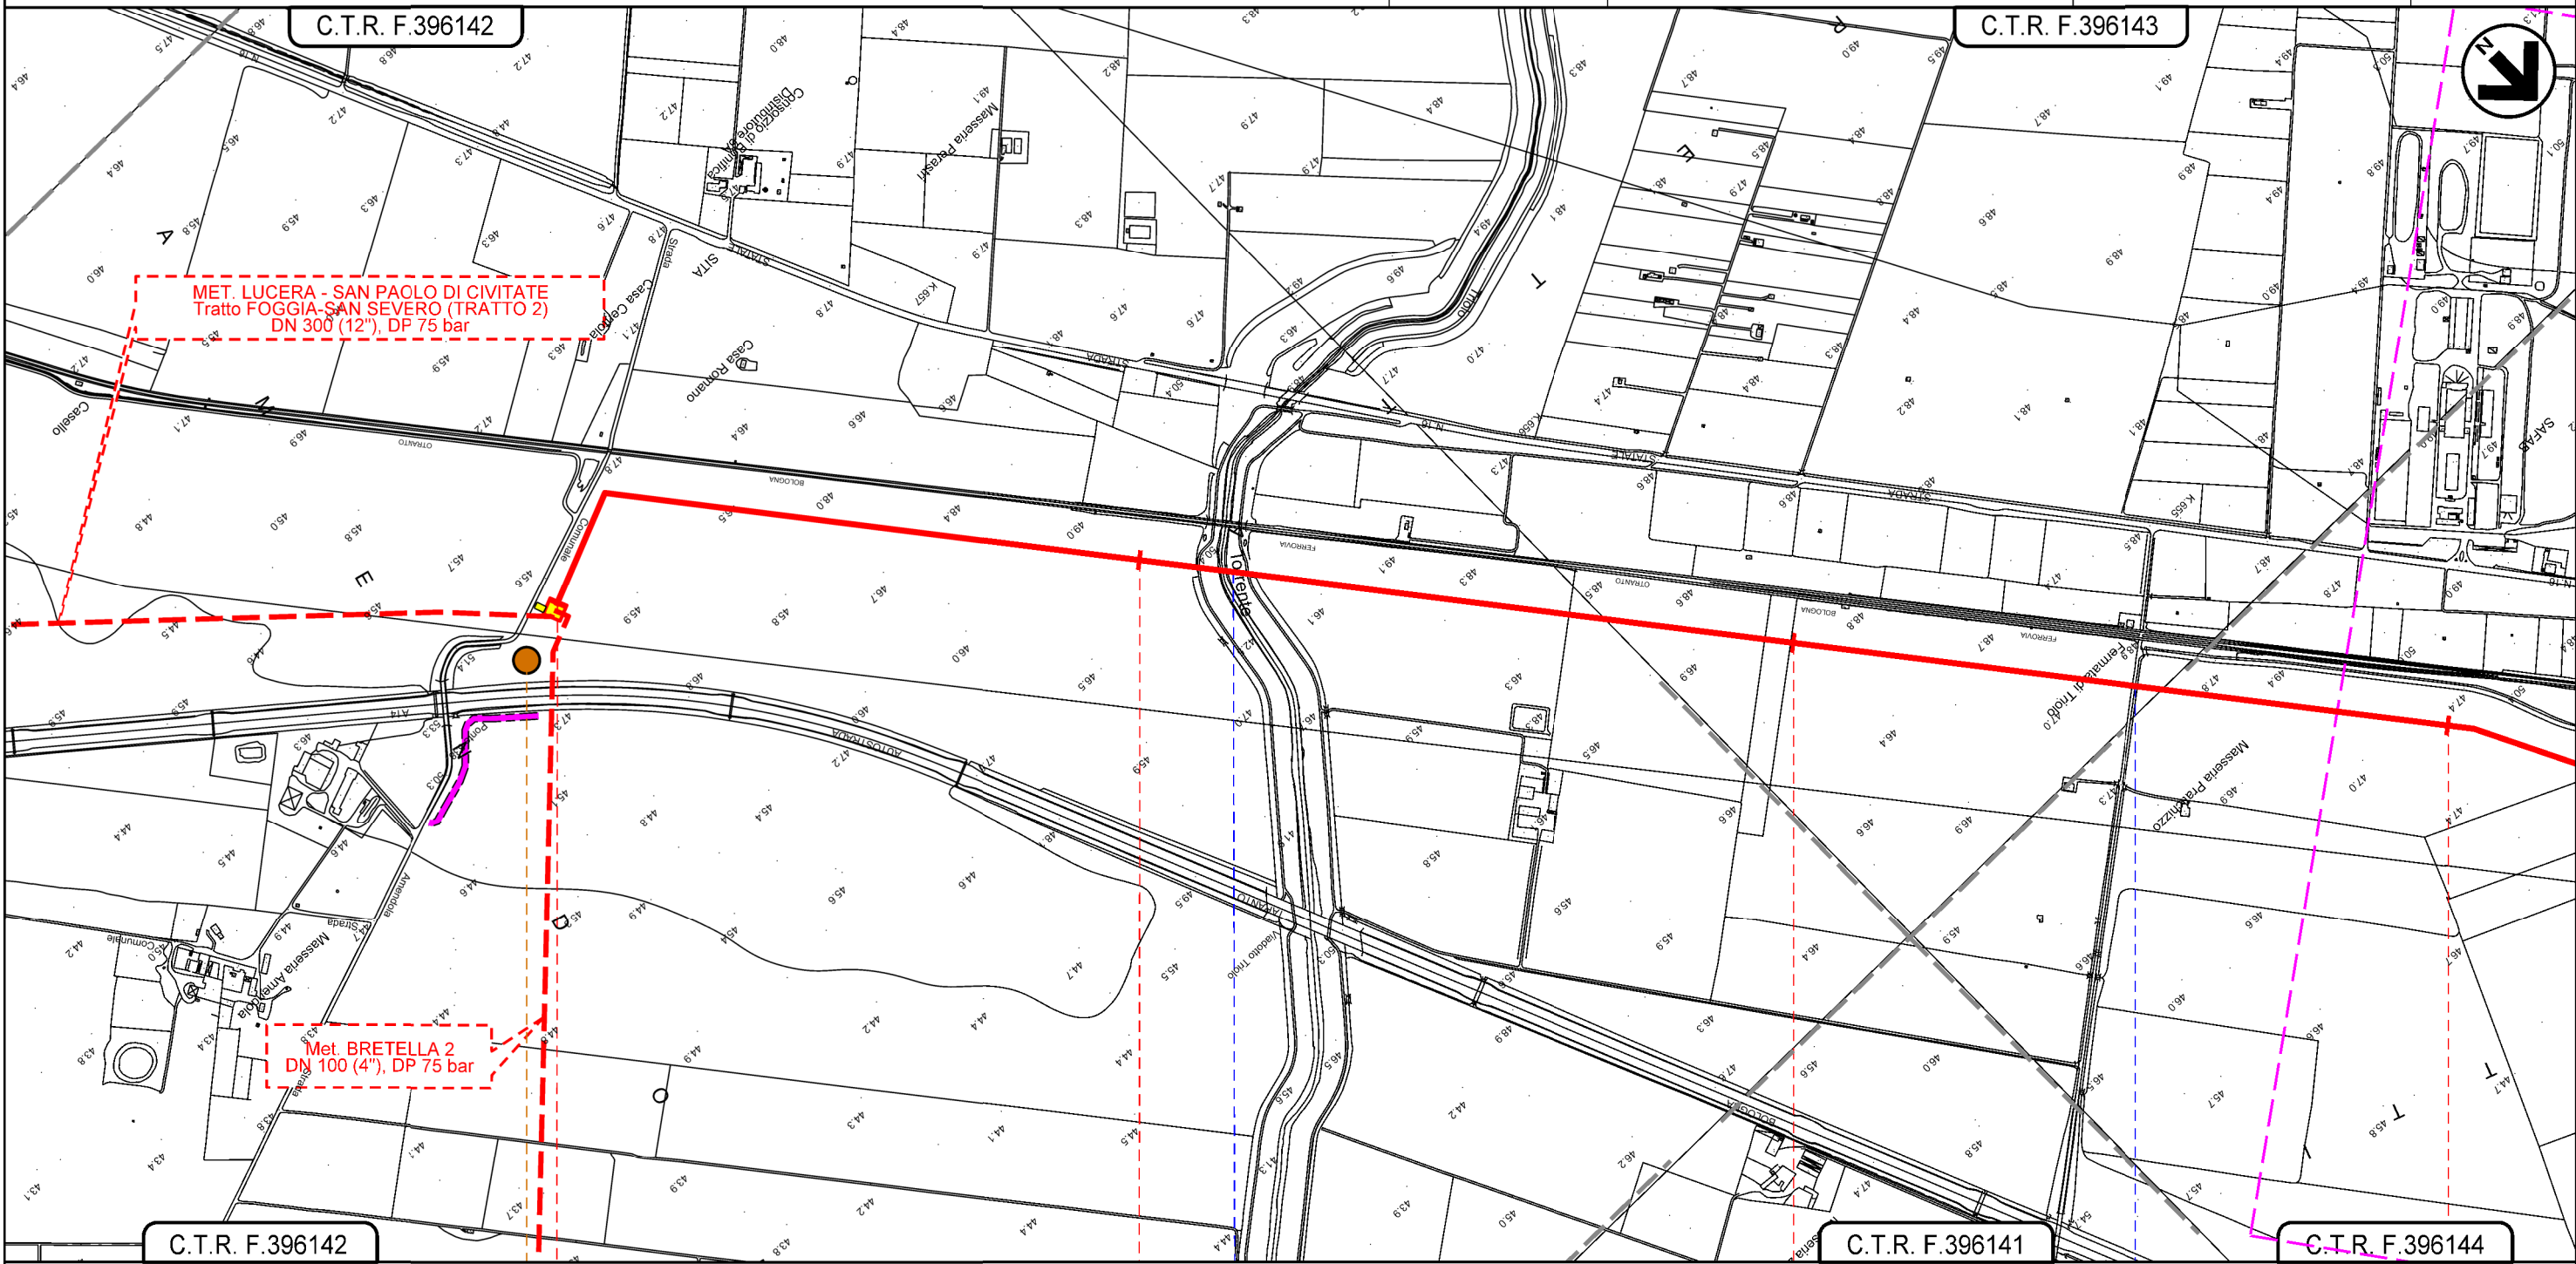

C.T.R. F.396142

C.T.R. F.396141

C.T.R. F.396144

0+000

1

2

3

SAN SEVERO  
 FOGGIA

in prog. su met.  
 PIDI N.8 Lucera-S. Paolo C. (TR. 2)



Torrente Triolo

Strada senza nome


P4

Il presente disegno e' di proprieta' aziendale - La Societa' tutelera' i propri diritti a termine di legge.

**METANODOTTO LUCERA - SAN PAOLO DI CIVITATE**  
**Tratto SAN SEVERO - APRICENA (TRATTO 3)**  
**DN 300 (12"), DP 75 bar**

0	09/04/2021	EMISSIONE PER ENTI	V. PELLICCIA	F. VITALI	A. SPADACINI	Foglio <b>3</b> di 7 Scala 1:10.000
REV.	DATA	DESCRIZIONE	ELABORATO	VERIFICATO	APPROVATO	
PROGETTISTA			Dis. 003-PG-D-1034			
 			Comm. 5721			Rif. TFM: 110009-3D-DT-D-5234

**IMPATTO AD OPERA ULTIMATA**

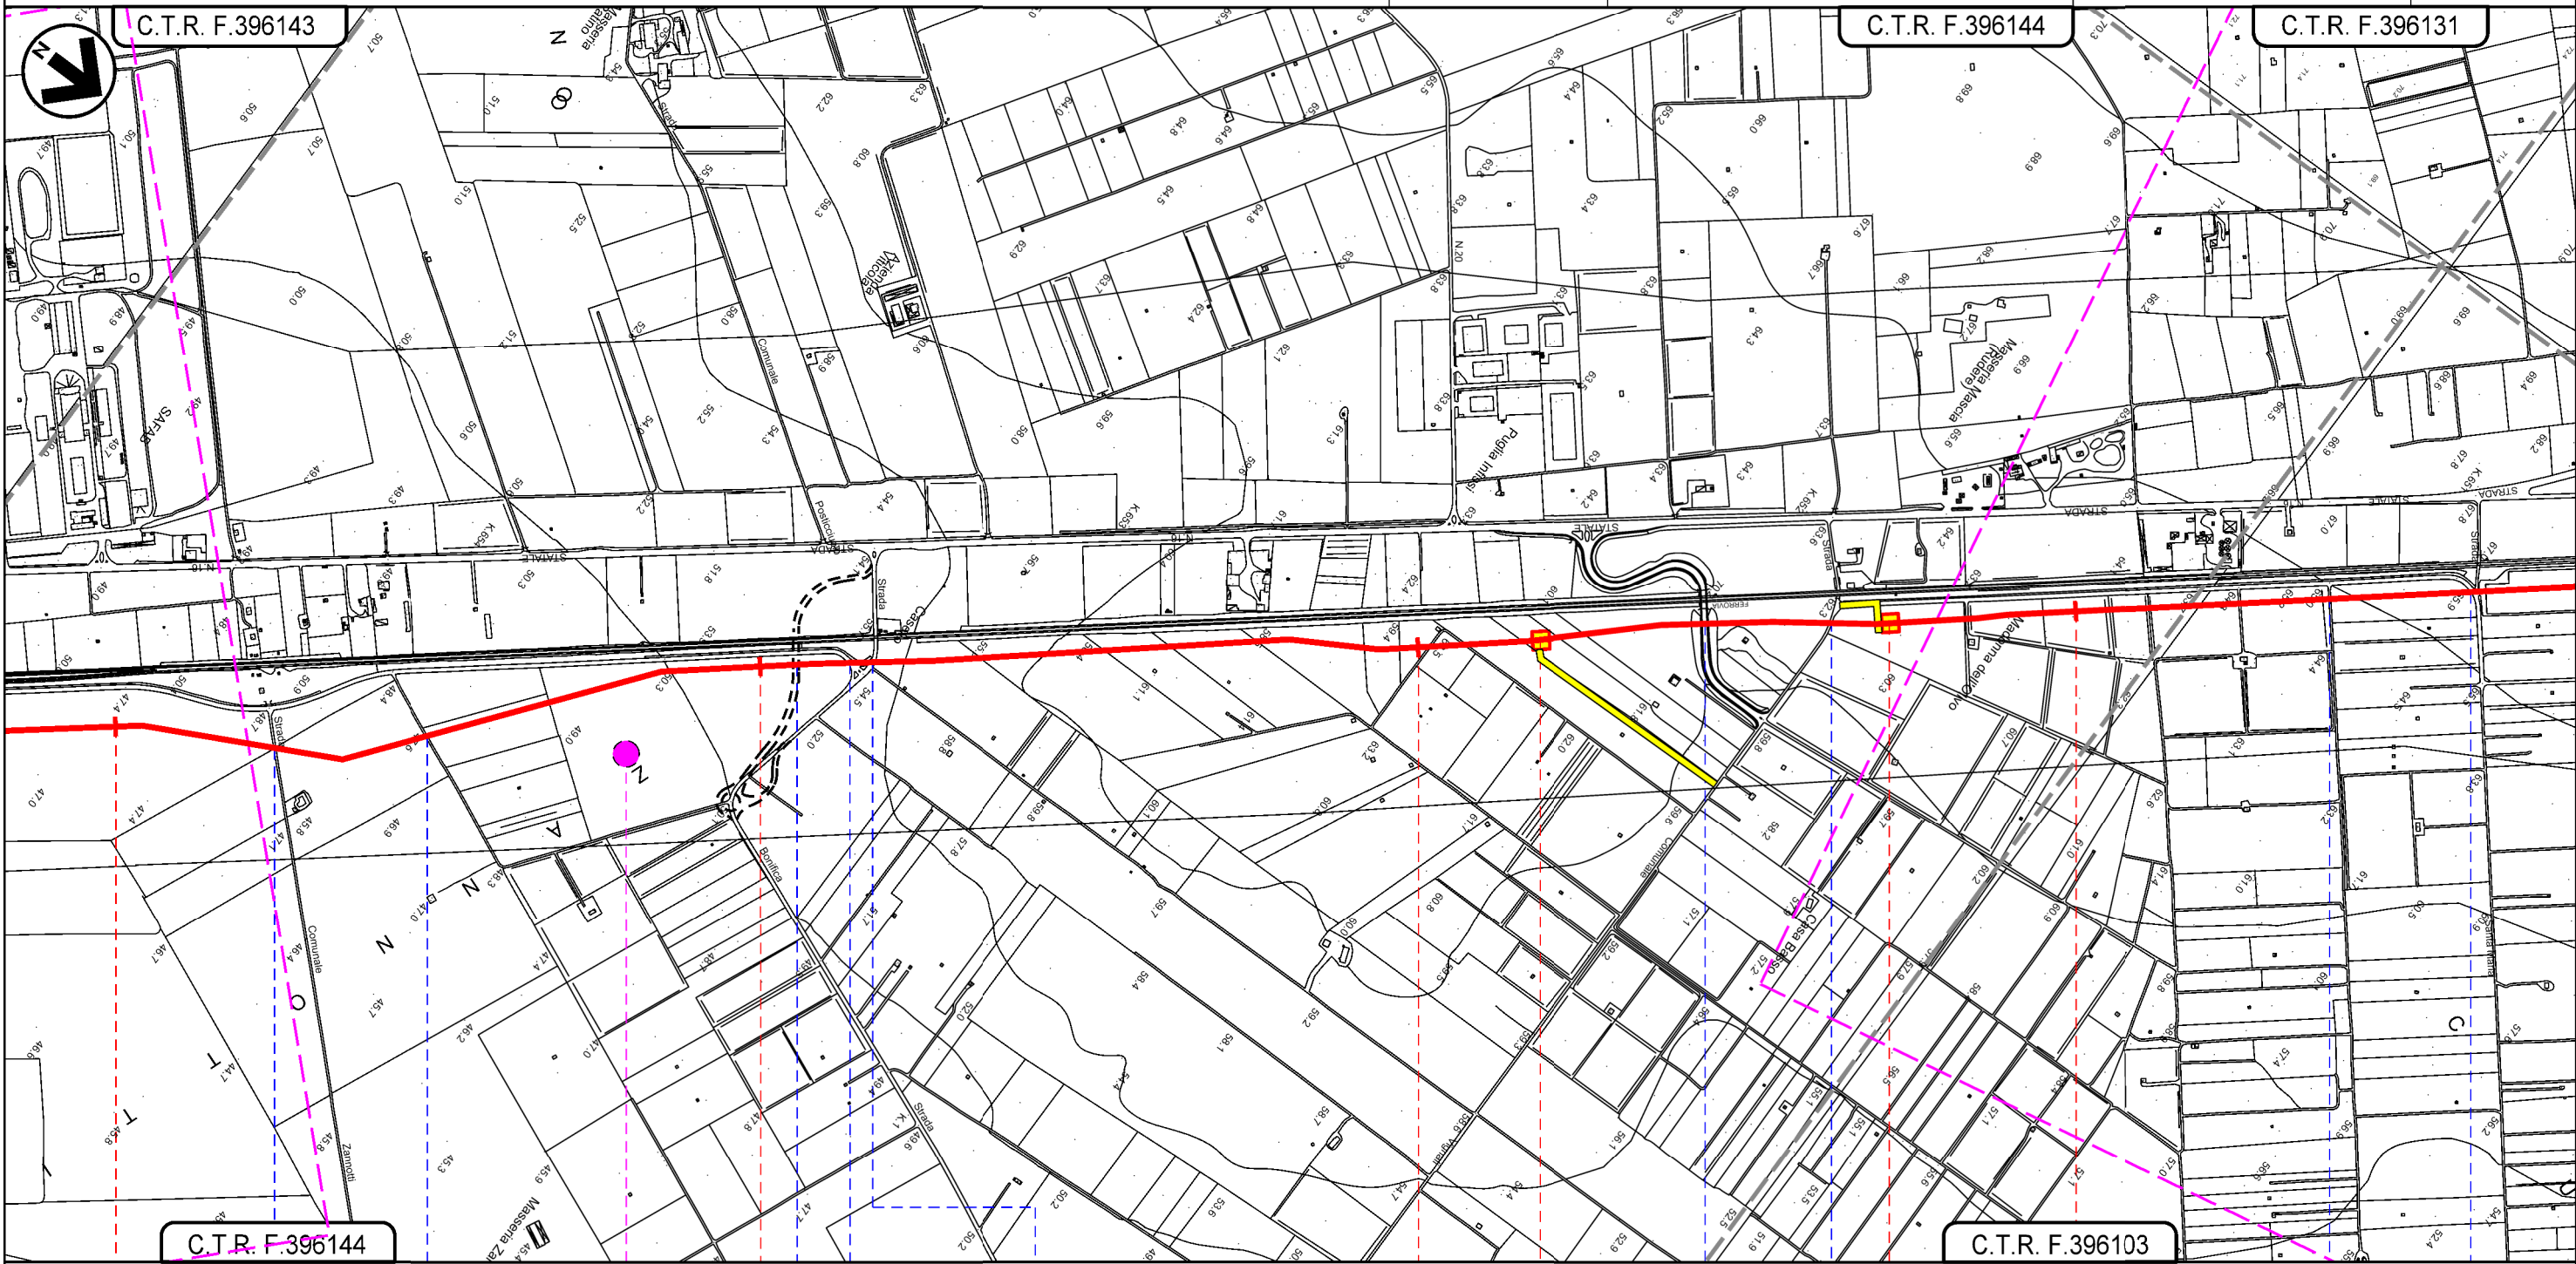

**SAN SEVERO**  
**FOGGIA**

- Strada Comunale Zanotti
- Strada senza nome
- Rampa di accesso S.S.16
- Strada senza nome
- S.P. 27 su rettillo stradale (Regio Tratturello Ratino Casone)
- Rampa di accesso S.S.16
- Strada comunale Vignali
- Strada senza nome
- Strada Santa Maria



**D2**


Il presente disegno e' di proprieta' aziendale - La Societa' tutelera' i propri diritti a termine di legge.



METANODOTTO LUCERA - SAN PAOLO DI CIVITATE  
 Tratto SAN SEVERO - APRICENA (TRATTO 3)  
 DN 300 (12"), DP 75 bar

IMPATTO AD OPERA ULTIMATA

0	09/04/2021	EMISSIONE PER ENTI	V. PELLICCIA	F. VITALI	A. SPADACINI	Foglio <b>4</b> di 7
REV.	DATA	DESCRIZIONE	ELABORATO	VERIFICATO	APPROVATO	
PROGETTISTA			Dis.		003-PG-D-1034	Scala 1:10.000
 			Comm.		5721	

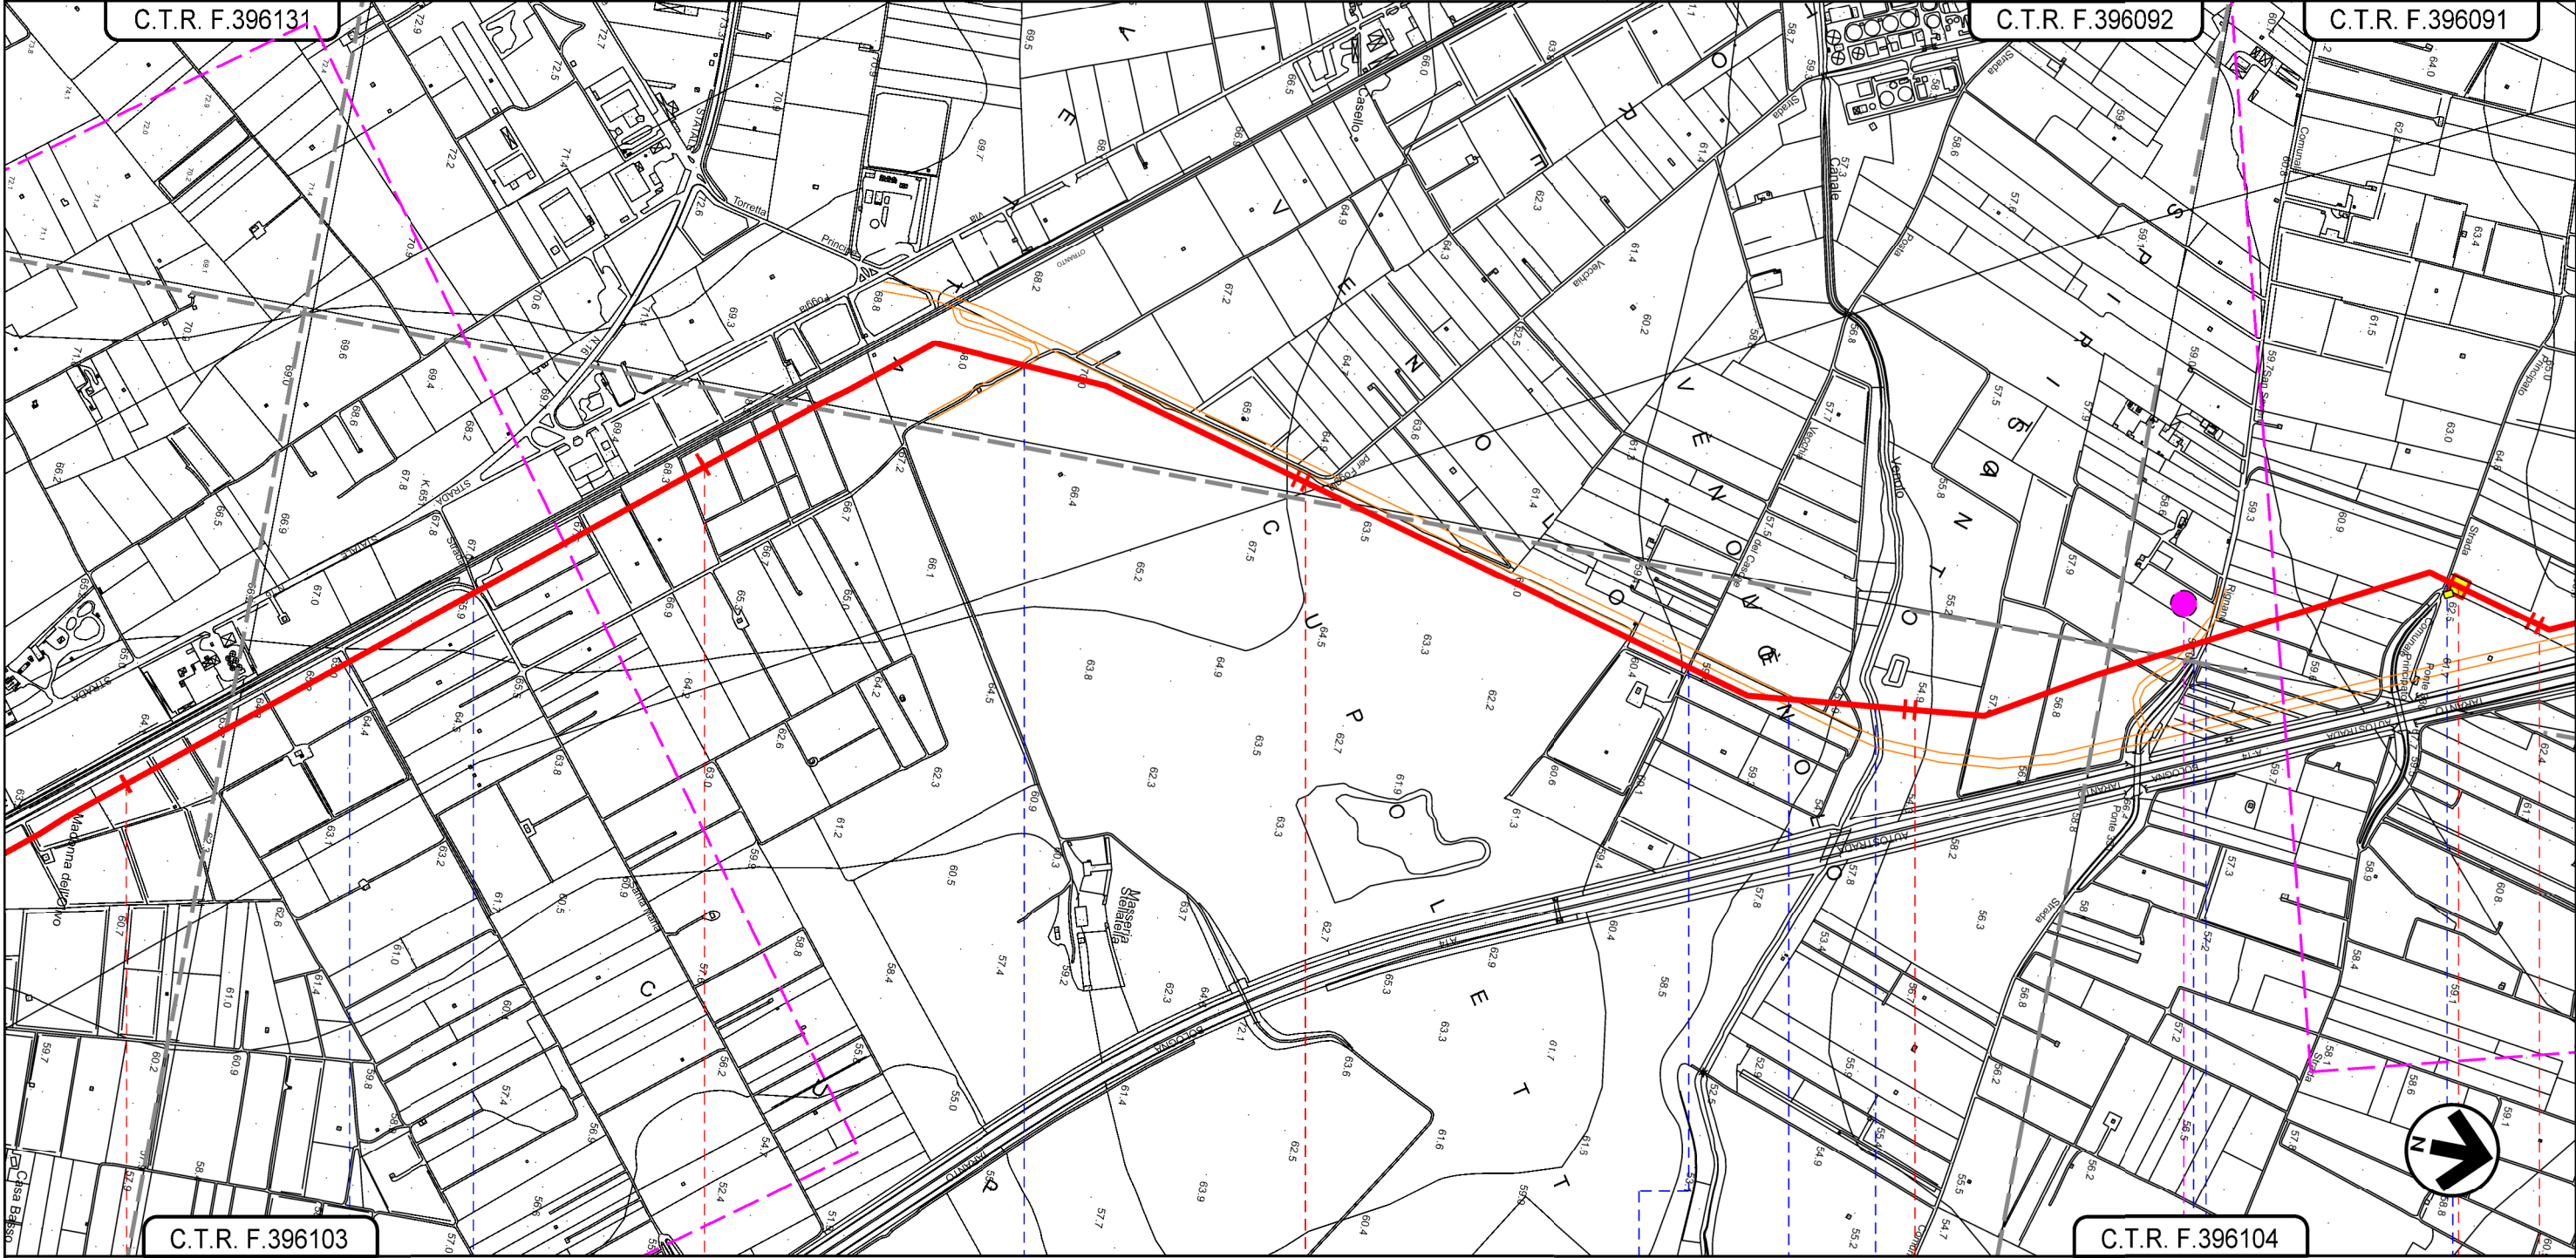

SAN SEVERO  
FOGGIA

- Strada senza nome
- Strada Santa Maria
- Viabilità in progetto
- Strada Posta Vecchia del Casone
- Viabilità in progetto
- Canale Venolo
- Viabilità in progetto
- Strada Comunale S. Severo Rignano
- Strada Comunale Principato

D3

Il presente disegno e' di proprieta' aziendale - La Societa' tutelera' i propri diritti a termine di legge.




METANODOTTO LUCERA - SAN PAOLO DI CIVITATE  
 Tratto SAN SEVERO - APRICENA (TRATTO 3)  
 DN 300 (12"), DP 75 bar

0	09/04/2021	EMISSIONE PER ENTI	V. PELLICCIA	F. VITALI	A. SPADACINI
REV.	DATA	DESCRIZIONE	ELABORATO	VERIFICATO	APPROVATO
PROGETTISTA			Dis.	003-PG-D-1034	
 			Comm.	5721	
Rif. TFM: 110009-3D-DT-D-5234			Scala: 1:10.000		

Foglio  
**5**  
 di 7  
 Scala  
 1:10.000

IMPATTO AD OPERA ULTIMATA

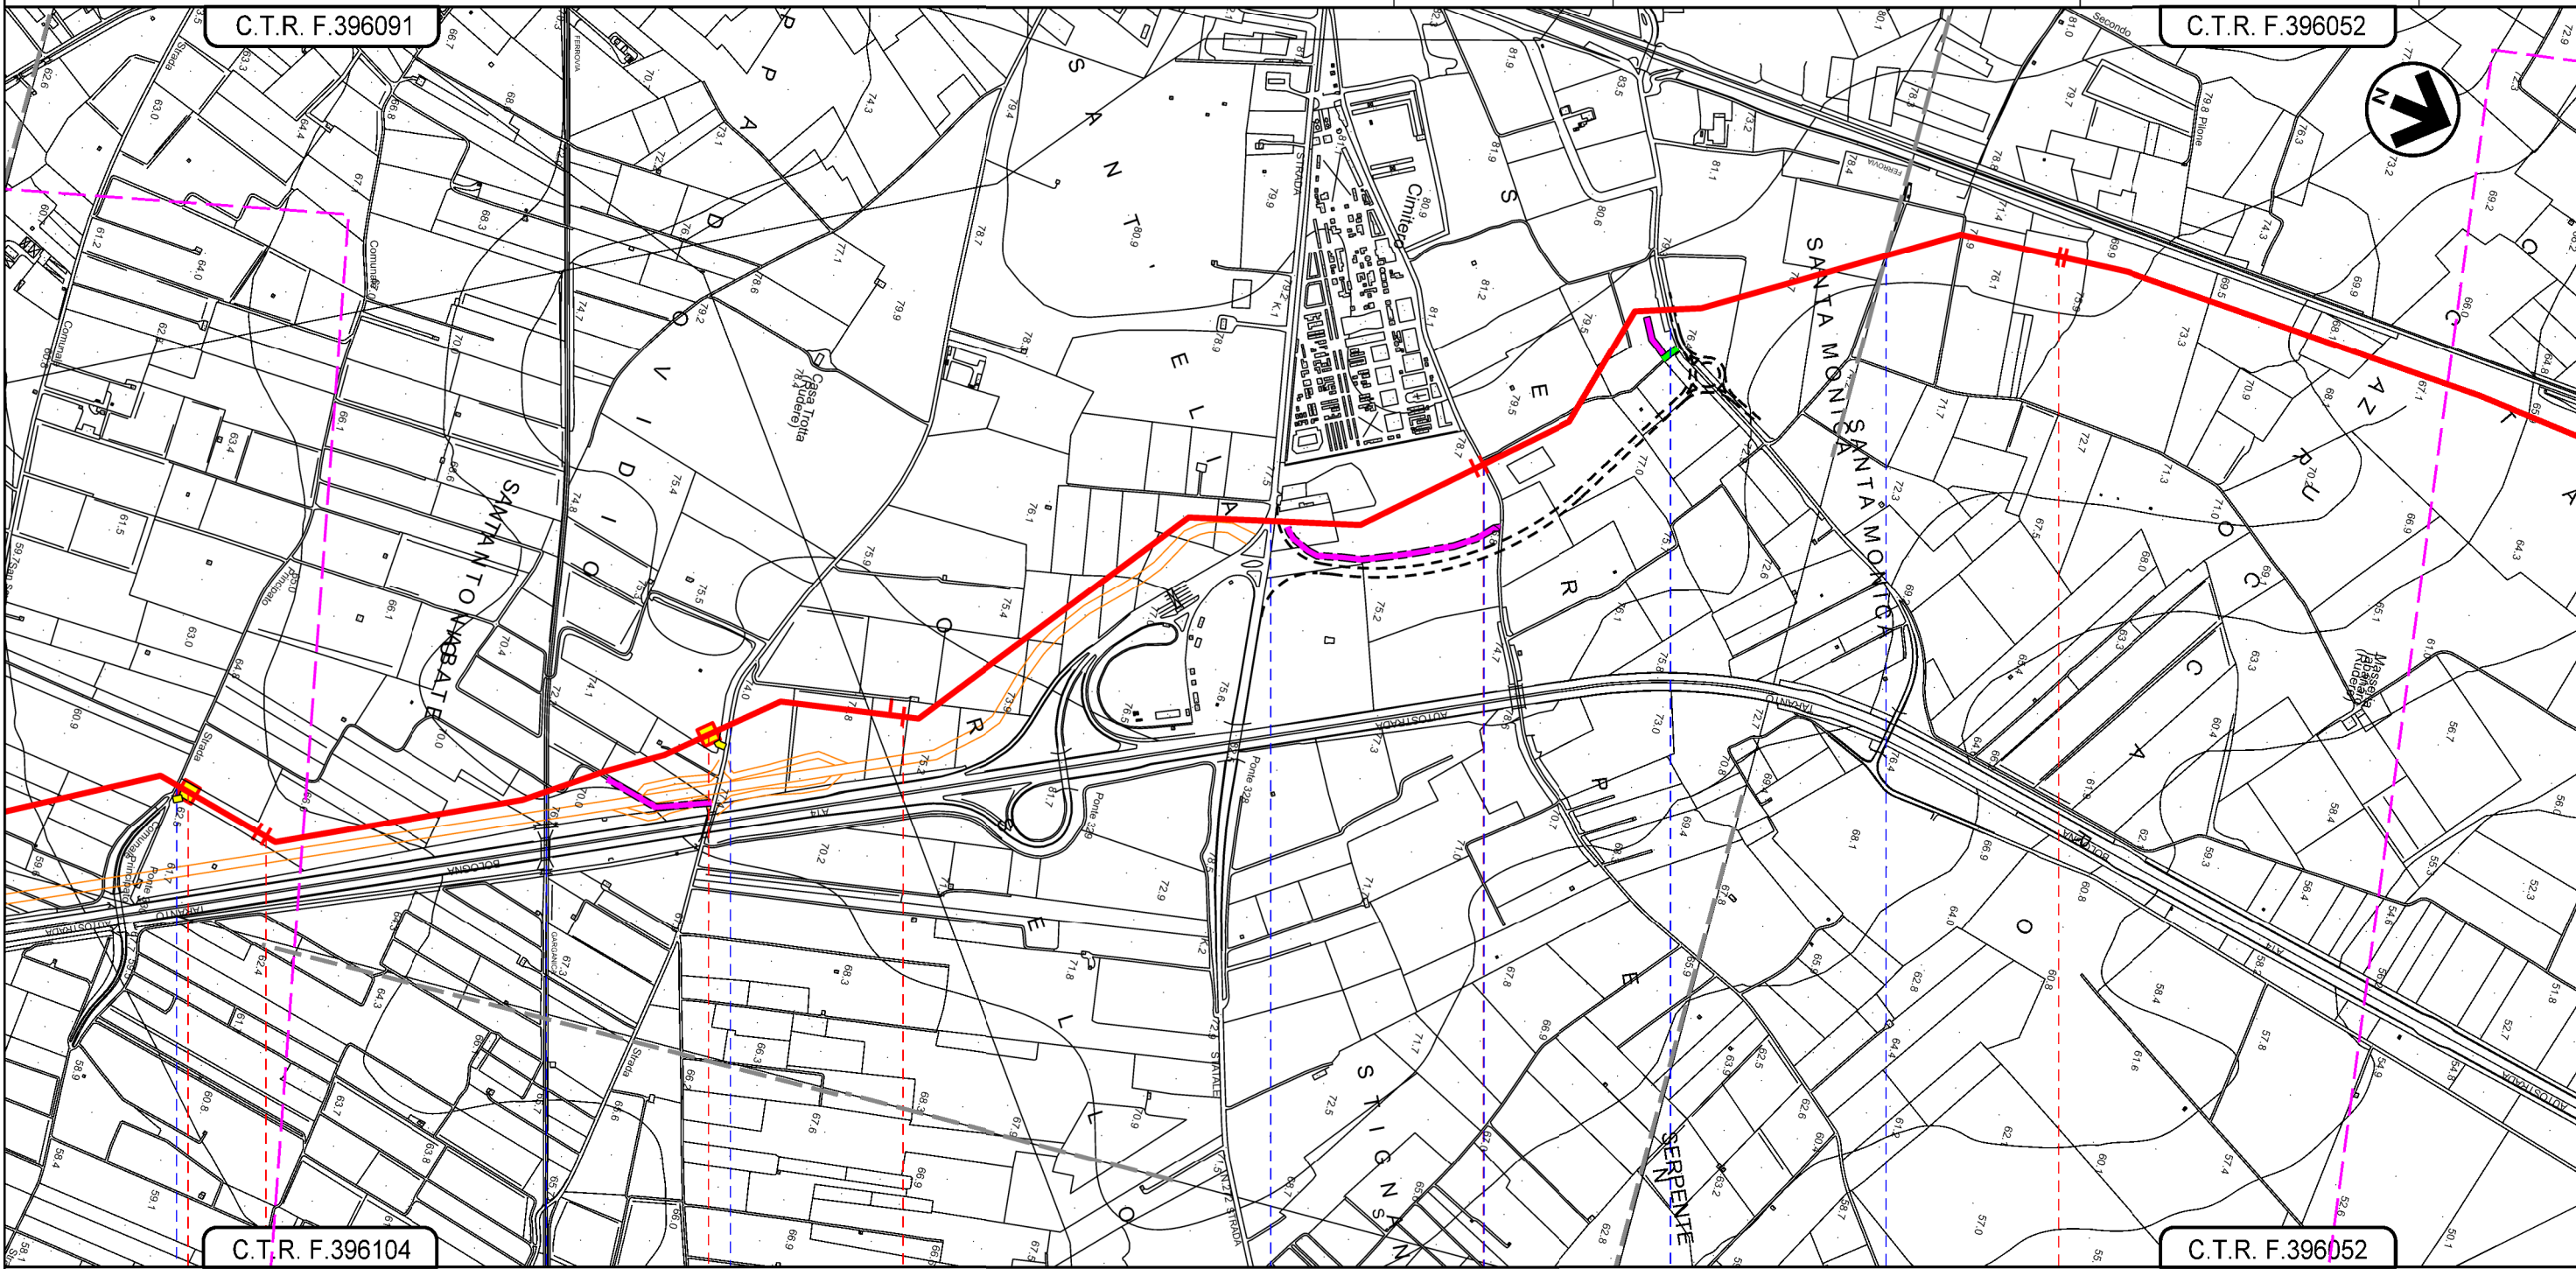

C.T.R. F.396091

C.T.R. F.396052

C.T.R. F.396104

C.T.R. F.396052


10

11


12

13

SAN SEVERO  
 FOGGIA

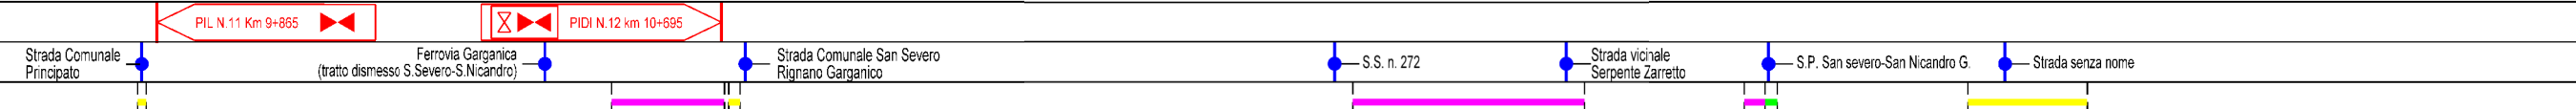

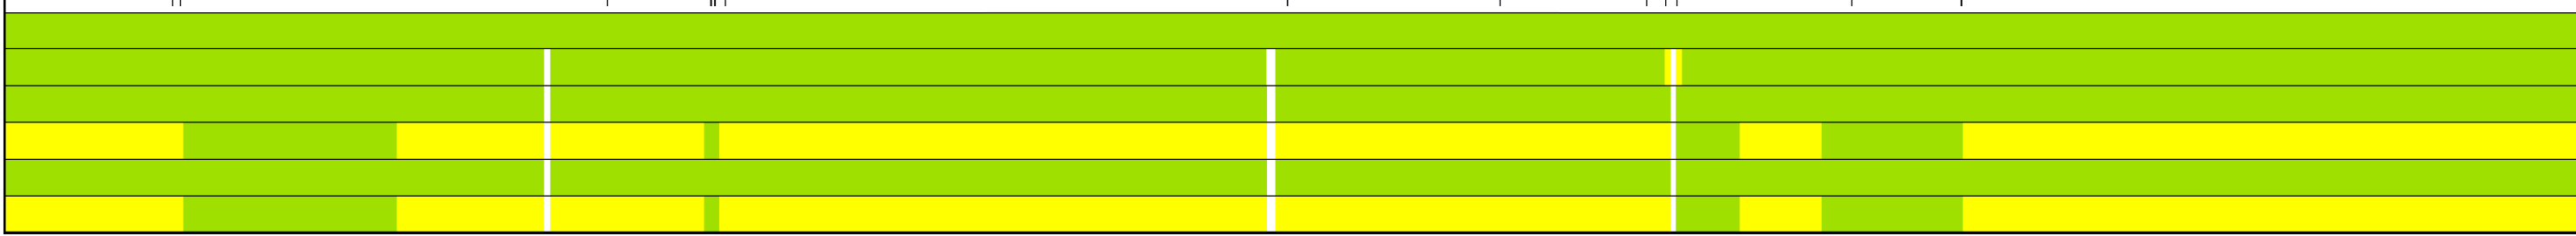

Il presente disegno e' di proprieta' aziendale - La Societa' tutelera' i propri diritti a termine di legge.






**METANODOTTO LUCERA - SAN PAOLO DI CIVITATE**  
**Tratto SAN SEVERO - APRICENA (TRATTO 3)**  
**DN 300 (12"), DP 75 bar**





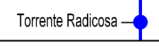
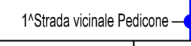
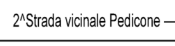
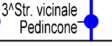
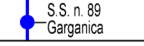

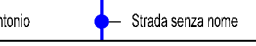
**IMPATTO AD OPERA ULTIMATA**

0	09/04/2021	EMISSIONE PER ENTI	V. PELLICCIA	F.VITALI	A. SPADACINI
REV.	DATA	DESCRIZIONE	ELABORATO	VERIFICATO	APPROVATO
PROGETTISTA			Dis.	003-PG-D-1034	
 			Comm.	5721	
Rif.TFM: 110009-3D-DT-D-5234			Scala: 1:10.000		

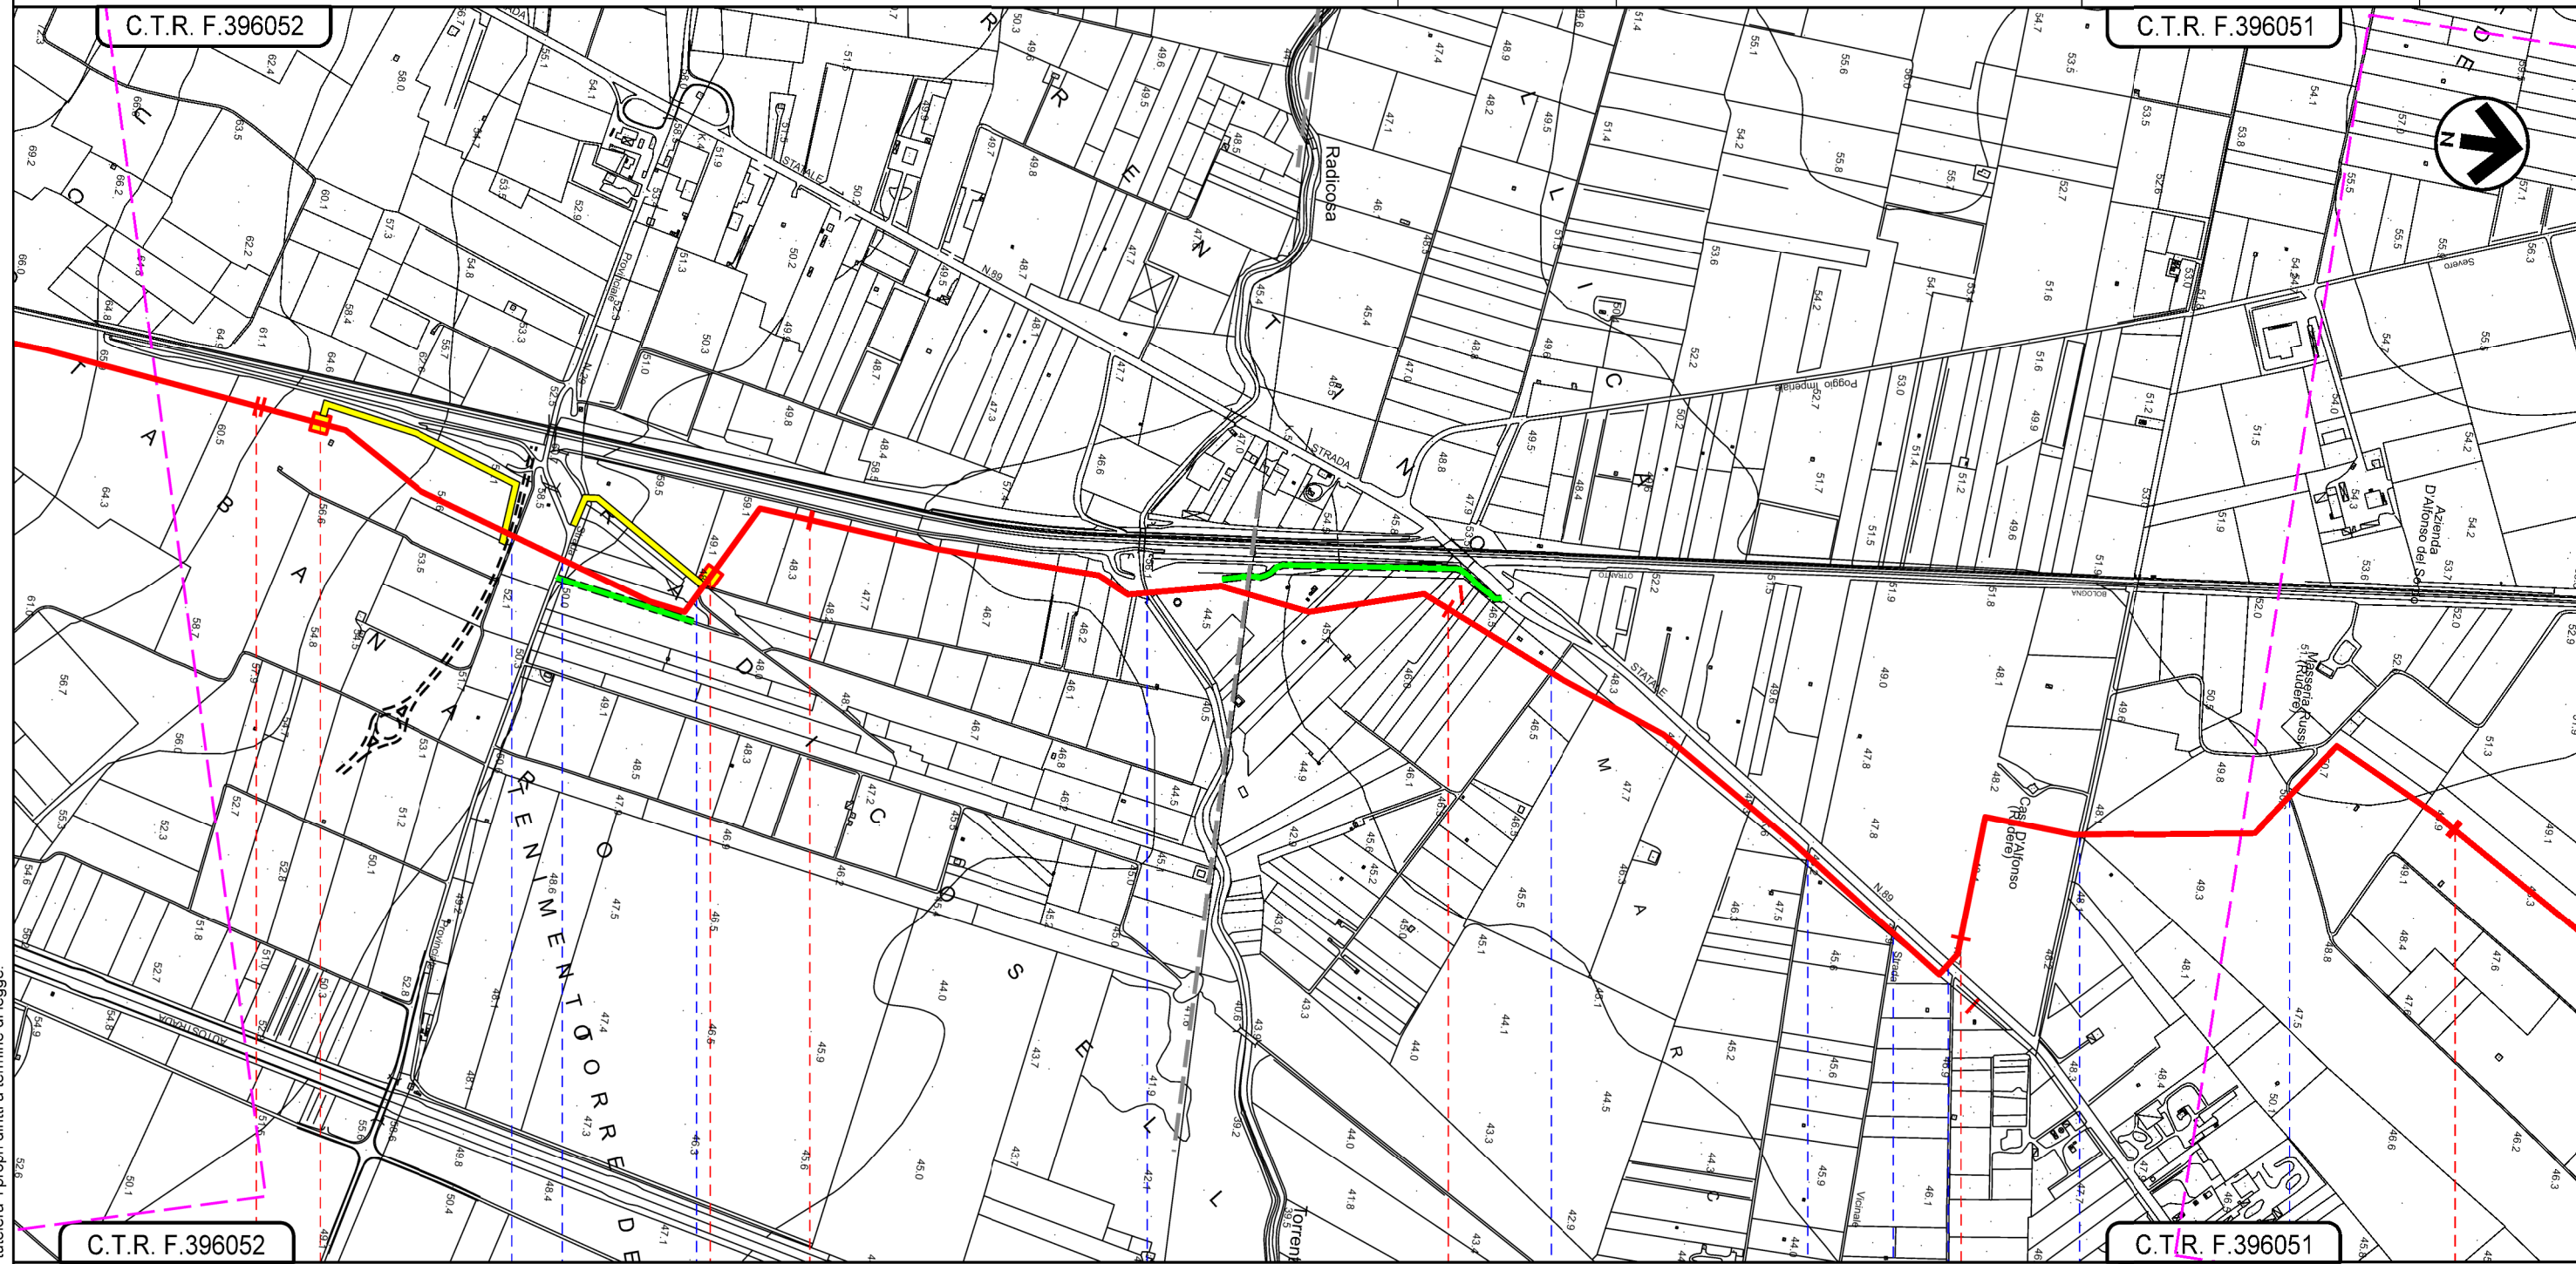**Foglio**  
**6**  
**di 7**  
**Scala**  
**1:10.000**



**SAN SEVERO**  
**FOGGIA**

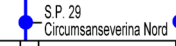-  PIL N.13 Km 14+100
-  Tangenziale di San Severo (Regio Braccio Nunziatella Stignano)
-  S.P. 29 Circumansaverina Nord
-  Ferrovia del Gargano (tratta S. Severo-Rodi G.)
-  Torrente Radicosa
-  1ª Strada vicinale Pedicone
-  2ª Strada vicinale Pedicone
-  3ª Str. vicinale Pedicone
-  S.S. n. 89 Garganica
-  Strada vicinale S. Antonio
-  Strada senza nome

Il presente disegno e' di proprieta' aziendale - La Societa' tutelera' i propri diritti a termine di legge.




**METANODOTTO LUCERA - SAN PAOLO DI CIVITATE**  
**Tratto SAN SEVERO - APRICENA (TRATTO 3)**  
**DN 300 (12"), DP 75 bar**

**IMPATTO AD OPERA ULTIMATA**

0	09/04/2021	EMISSIONE PER ENTI	V. PELLICCIA	F.VITALI	A. SPADACINI
REV.	DATA	DESCRIZIONE	ELABORATO	VERIFICATO	APPROVATO
PROGETTISTA			Dis. 003-PG-D-1034		
 			Comm. 5721		
Rif. FFM: 110009-3D-DT-D-5234			Scala 1:10.000		

**Foglio**  
**7**  
**di 7**  
**Scala**  
**1:10.000**

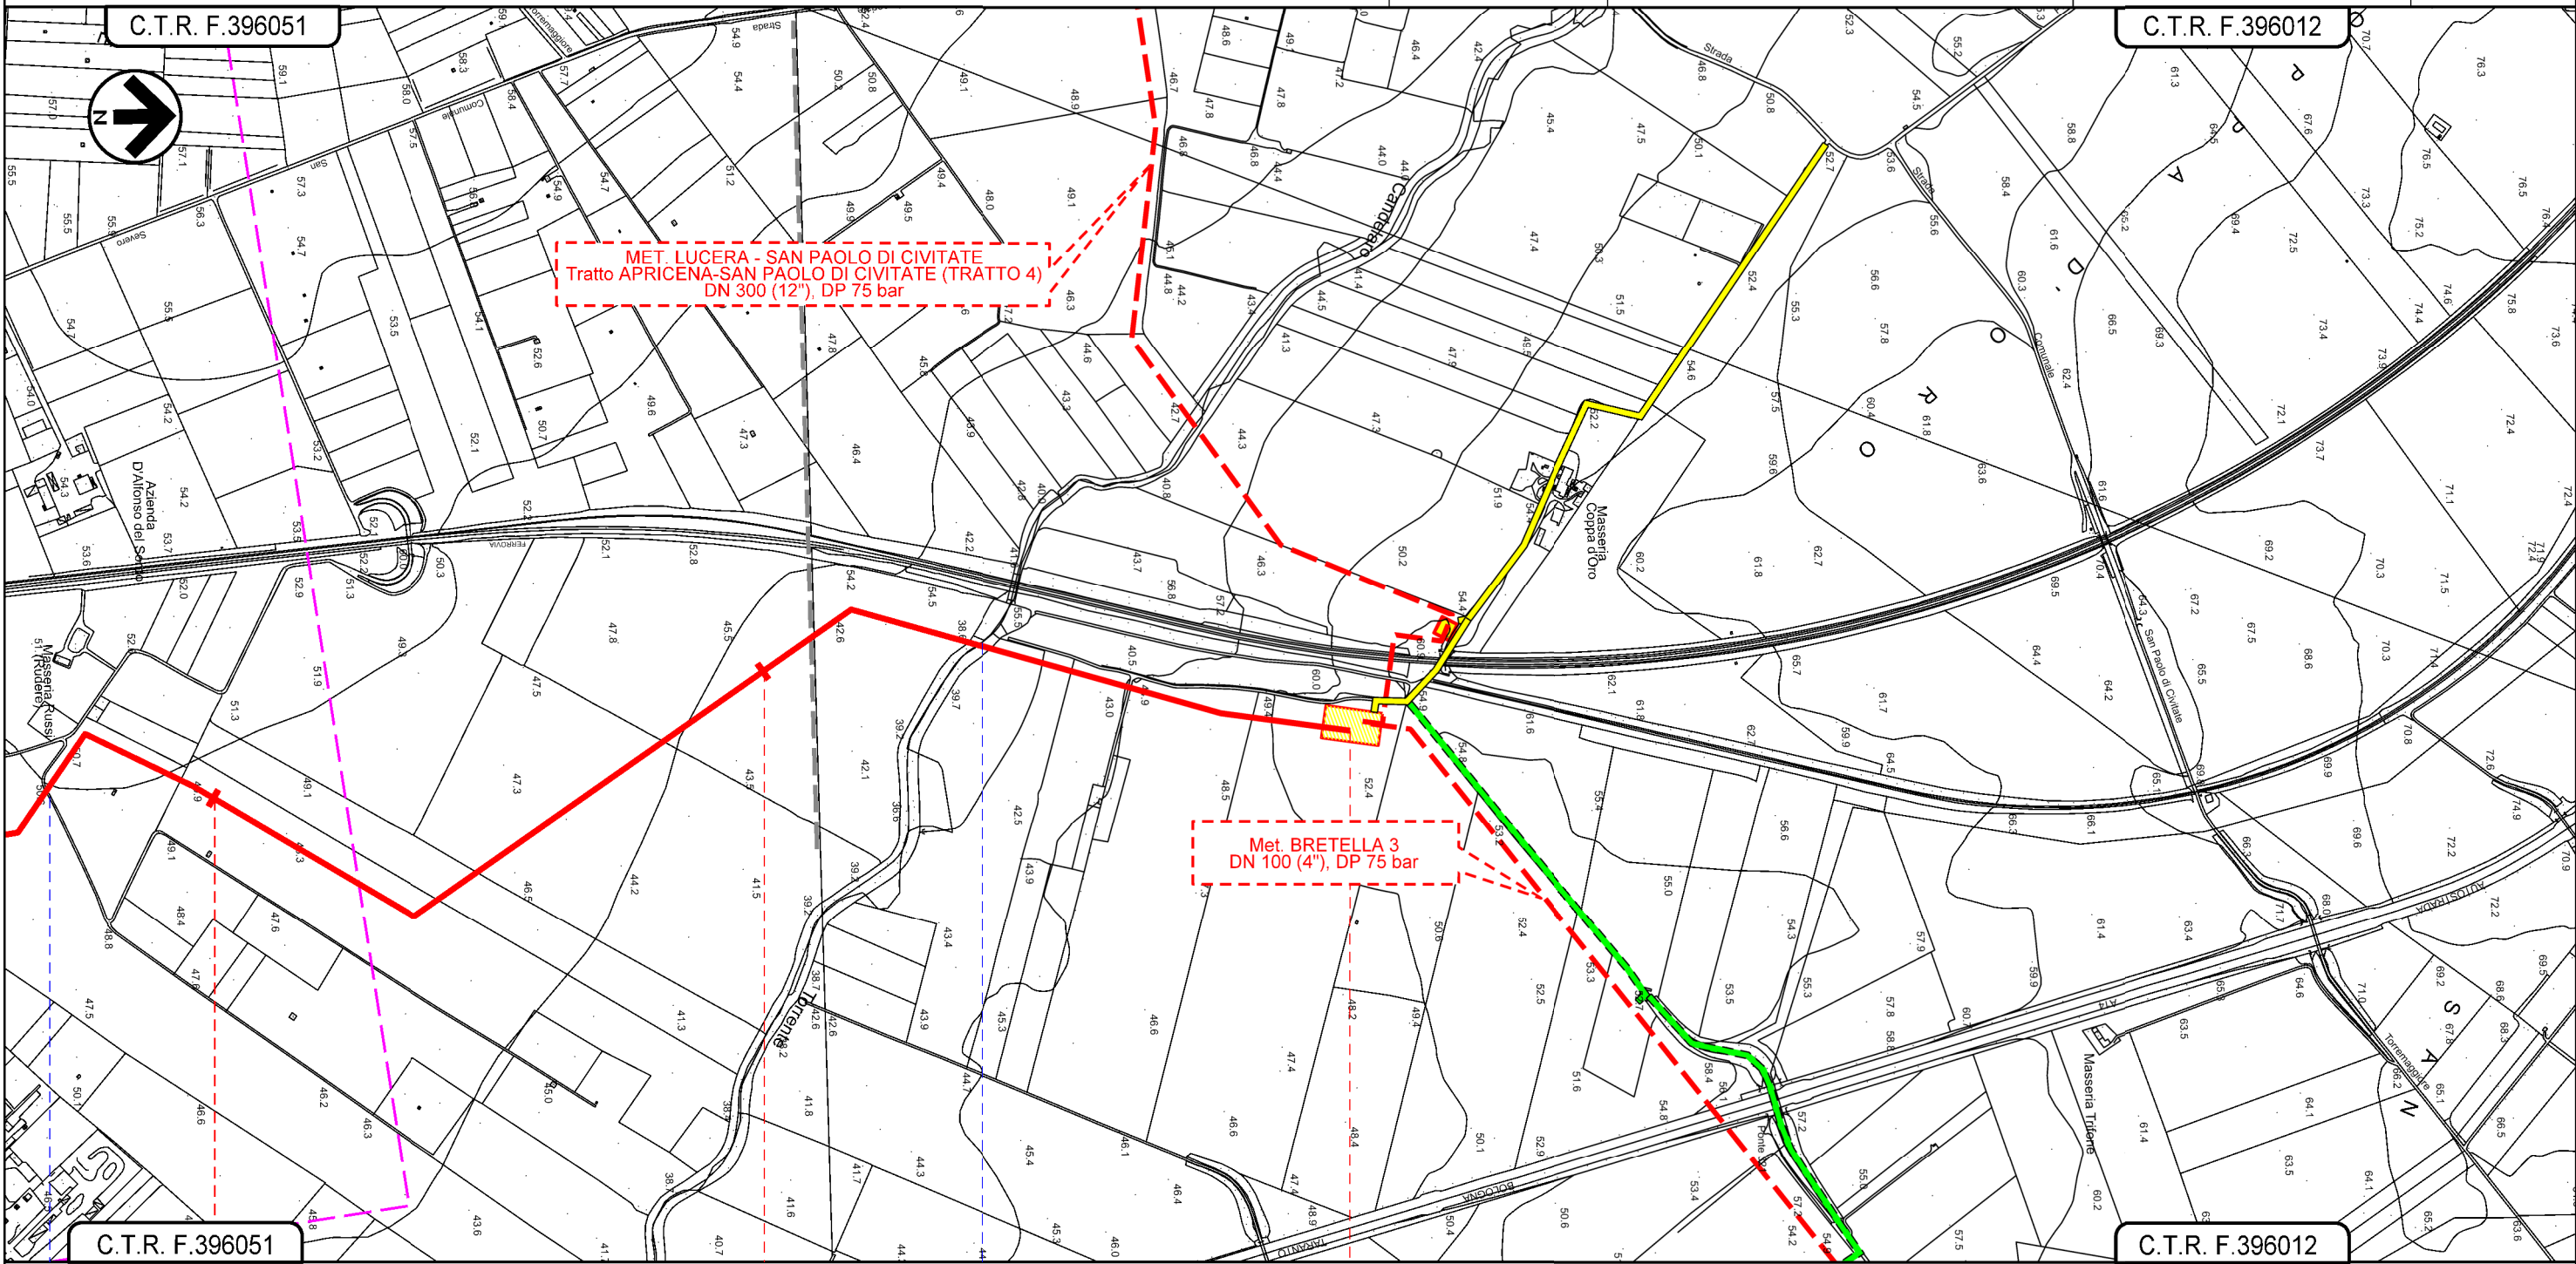

Il presente disegno e' di proprieta' aziendale - La Societa' tutelera' i propri diritti a termine di legge.

C.T.R. F.396051      18      19      19+944      C.T.R. F.396012

SAN SEVERO      FOGGIA      APRICENA

IMPIANTO N.15 - km 19+944

Strada senza nome      Torrente Candelario

