

LEGENDA

SIMBOLOGIA CARTOGRAFICA


- Metanodotto in progetto
- Altro metanodotto in progetto
- Metanodotti SGI esistenti
- Altri Metanodotti esistenti
- Aree impianti stacco-terminale in progetto
- Aree impianti stacco-terminale SGI esistenti
- Limite sovrapposizione fogli
- T.O.C.
- Impianti di linea in progetto
- Strade di accesso provvisorio
- Strada di accesso all'impianto
- Adeguamento strade esistenti
- Piazzola di stoccaggio tubazioni
- Depositi temporanei

SIMBOLOGIA MECCANICA

- Punto di intercettazione di derivazione importante (P.I.D.I.)
- Punto di intercettazione con discaggio di allacciamento (P.I.D.A.)
- Stazione predisposta per lancio e ricevimento PIG

SIMBOLOGIA TEMATICA (In fincatura)

- Impatto ALTO
- Impatto MEDIO
- Impatto BASSO
- Impatto TRASCURABILE
- Impatto NULLO

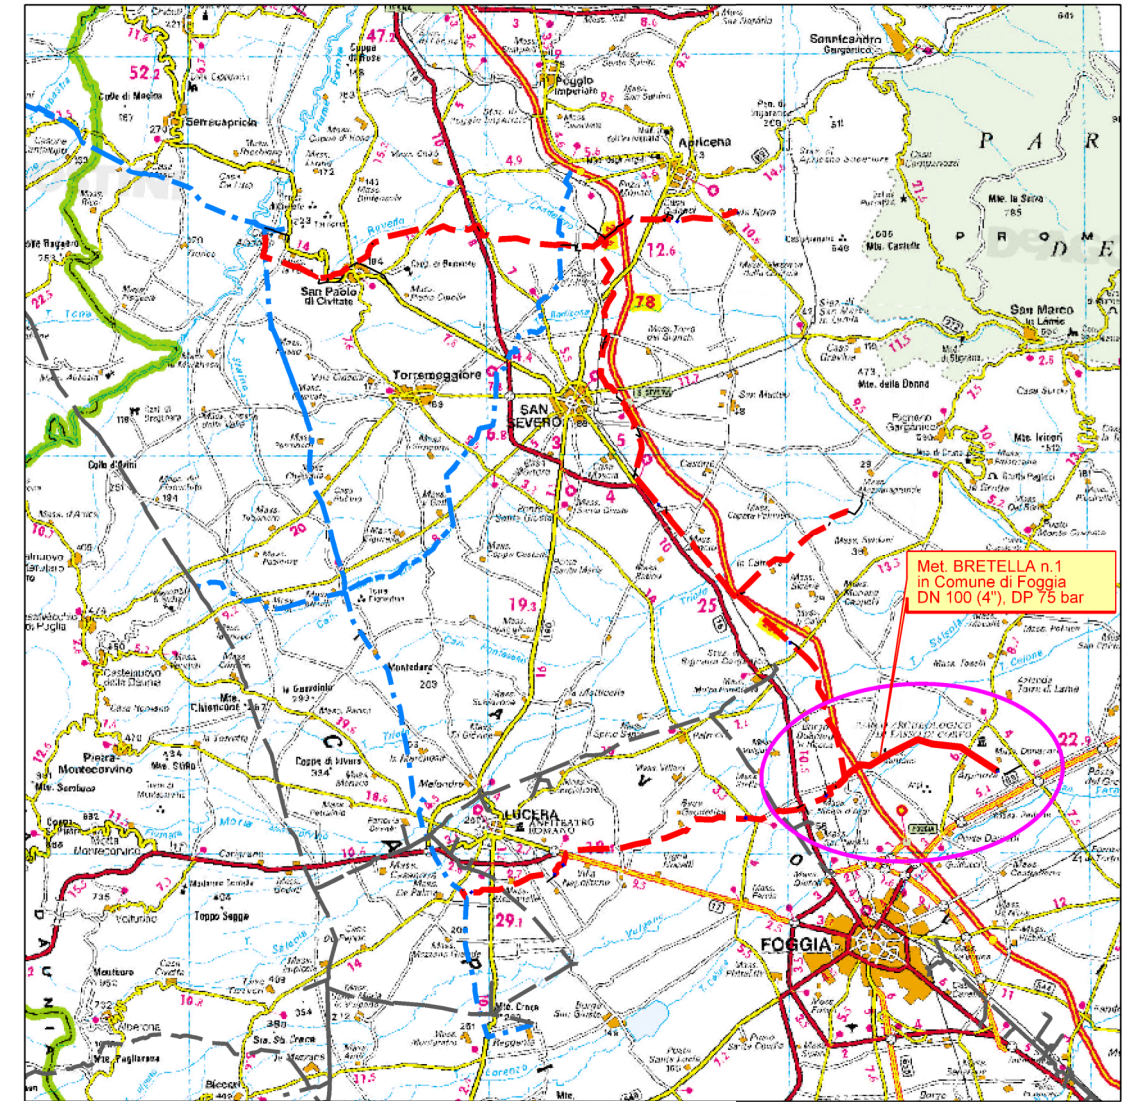

COROGRAFIA 1:350.000



Il presente disegno e' di proprieta' aziendale - La Societa' tutelera' i propri diritti a termine di legge.

Il presente disegno e' di proprieta' aziendale - La Societa' tutelera' i propri diritti a termine di legge.


Progressiva chilometrica	N.				
Comuni	COMUNE				
Province	PROVINCIA				
Impianti					
Attraversamenti	TIPOLOGIA ATTRAVERSATA (SS n. ##, corso d'acqua, ferrovia, ecc.)				
Strade - Piste - Piazzole	ACCESSO IMPIANTI	ADEGUAMENTI STRADE	STRADE PROVVISORIE	DEPOSITI TEMPORANEI	Dn N. Pn
Ambiente idrico					
Suolo e sottosuolo					
Vegetazione					
Uso del suolo e patr. agr.					
Fauna ed ecosistemi					
Paesaggio					
			0 09/04/2021 EMISSIONE PER ENTI		
			REV. DATA DESCRIZIONE		
			PROGETTISTA Rif.TFM: 110009-5D-DT-D-5234		
Met. Bretella 1 in Comune di Foggia DN 100 (4"), DP 75 bar			COMMESSA 5721	UNITA' 005	
			DISEGNO PG-D-1034		
			REVISIONE		
			FG. 1 DI 4		
IMPATTO AD OPERA ULTIMATA			SCALA 1:10.000		

Met. BRETELLA 1
in Comune di Foggia
DN 100 (4"), DP 75 bar

IMPATTO AD OPERA ULTIMATA

0	09/04/2021	EMISSIONE PER ENTI	V. PELLICCIA	F. VITALI	A. SPADACINI
REV.	DATA	DESCRIZIONE	ELABORATO	VERIFICATO	APPROVATO
PROGETTISTA			Dis. 005-PG-D-1034		
S.G.I. Società Gasdotti Italia S.p.A.			Comm. 5721		
techfem			Rif. TFM: 110009-5D-DT-D-5234		
			Scala 1:10.000		

Foglio
2
di 4
Scala
1:10.000

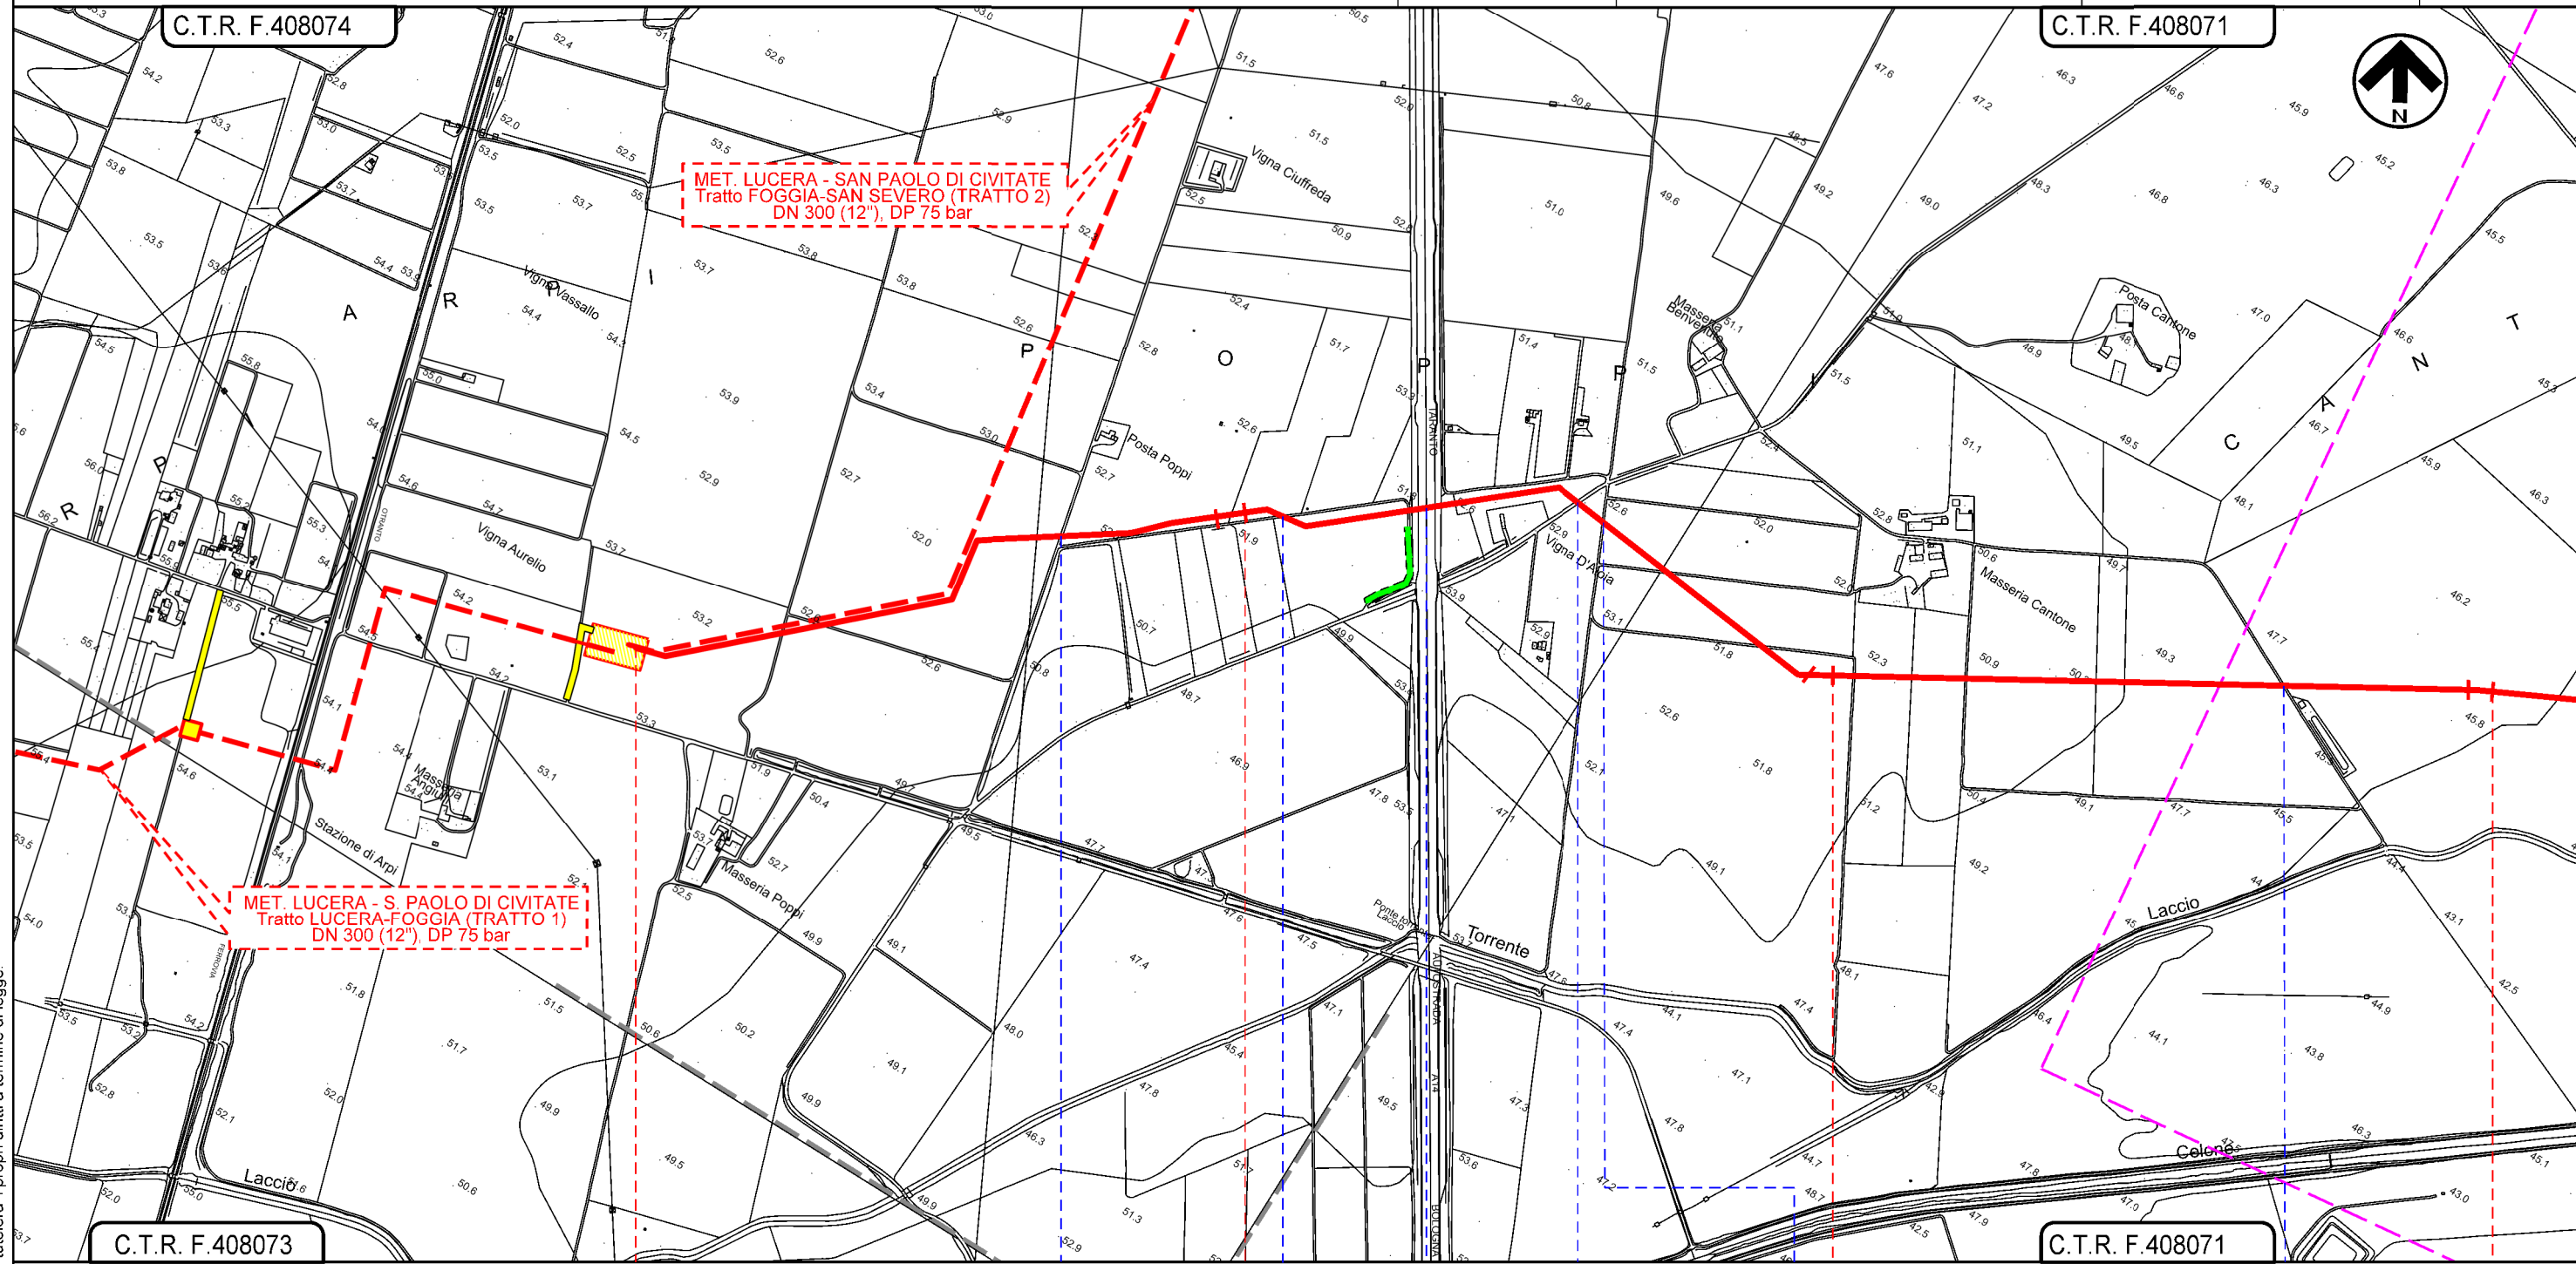


Il presente disegno e' di proprieta' aziendale - La Societa' tutelera' i propri diritti a termine di legge.



IMPIANTO N.6 in prog. su met. Lucera-S. Paolo C. (TR. 1)

- Strada s.n.
- Strada campestre
- Autostrada A14 KM 549+262
- SP 23 "Nicola Sprecacenero" (Tratturello Foggia - Sannicandro)
- Strada s.n.
- Strada campestre

 


Met. BRETELLA 1
in Comune di Foggia
DN 100 (4"), DP 75 bar

IMPATTO AD OPERA ULTIMATA

0	09/04/2021	EMISSIONE PER ENTI	V. PELLICCIA	F. VITALI	A. SPADACINI
REV.	DATA	DESCRIZIONE	ELABORATO	VERIFICATO	APPROVATO
PROGETTISTA			Dis. 005-PG-D-1034		
 			Comm. 5721		
			Scala 1:10.000		

Foglio
3
di 4
Scala
1:10.000

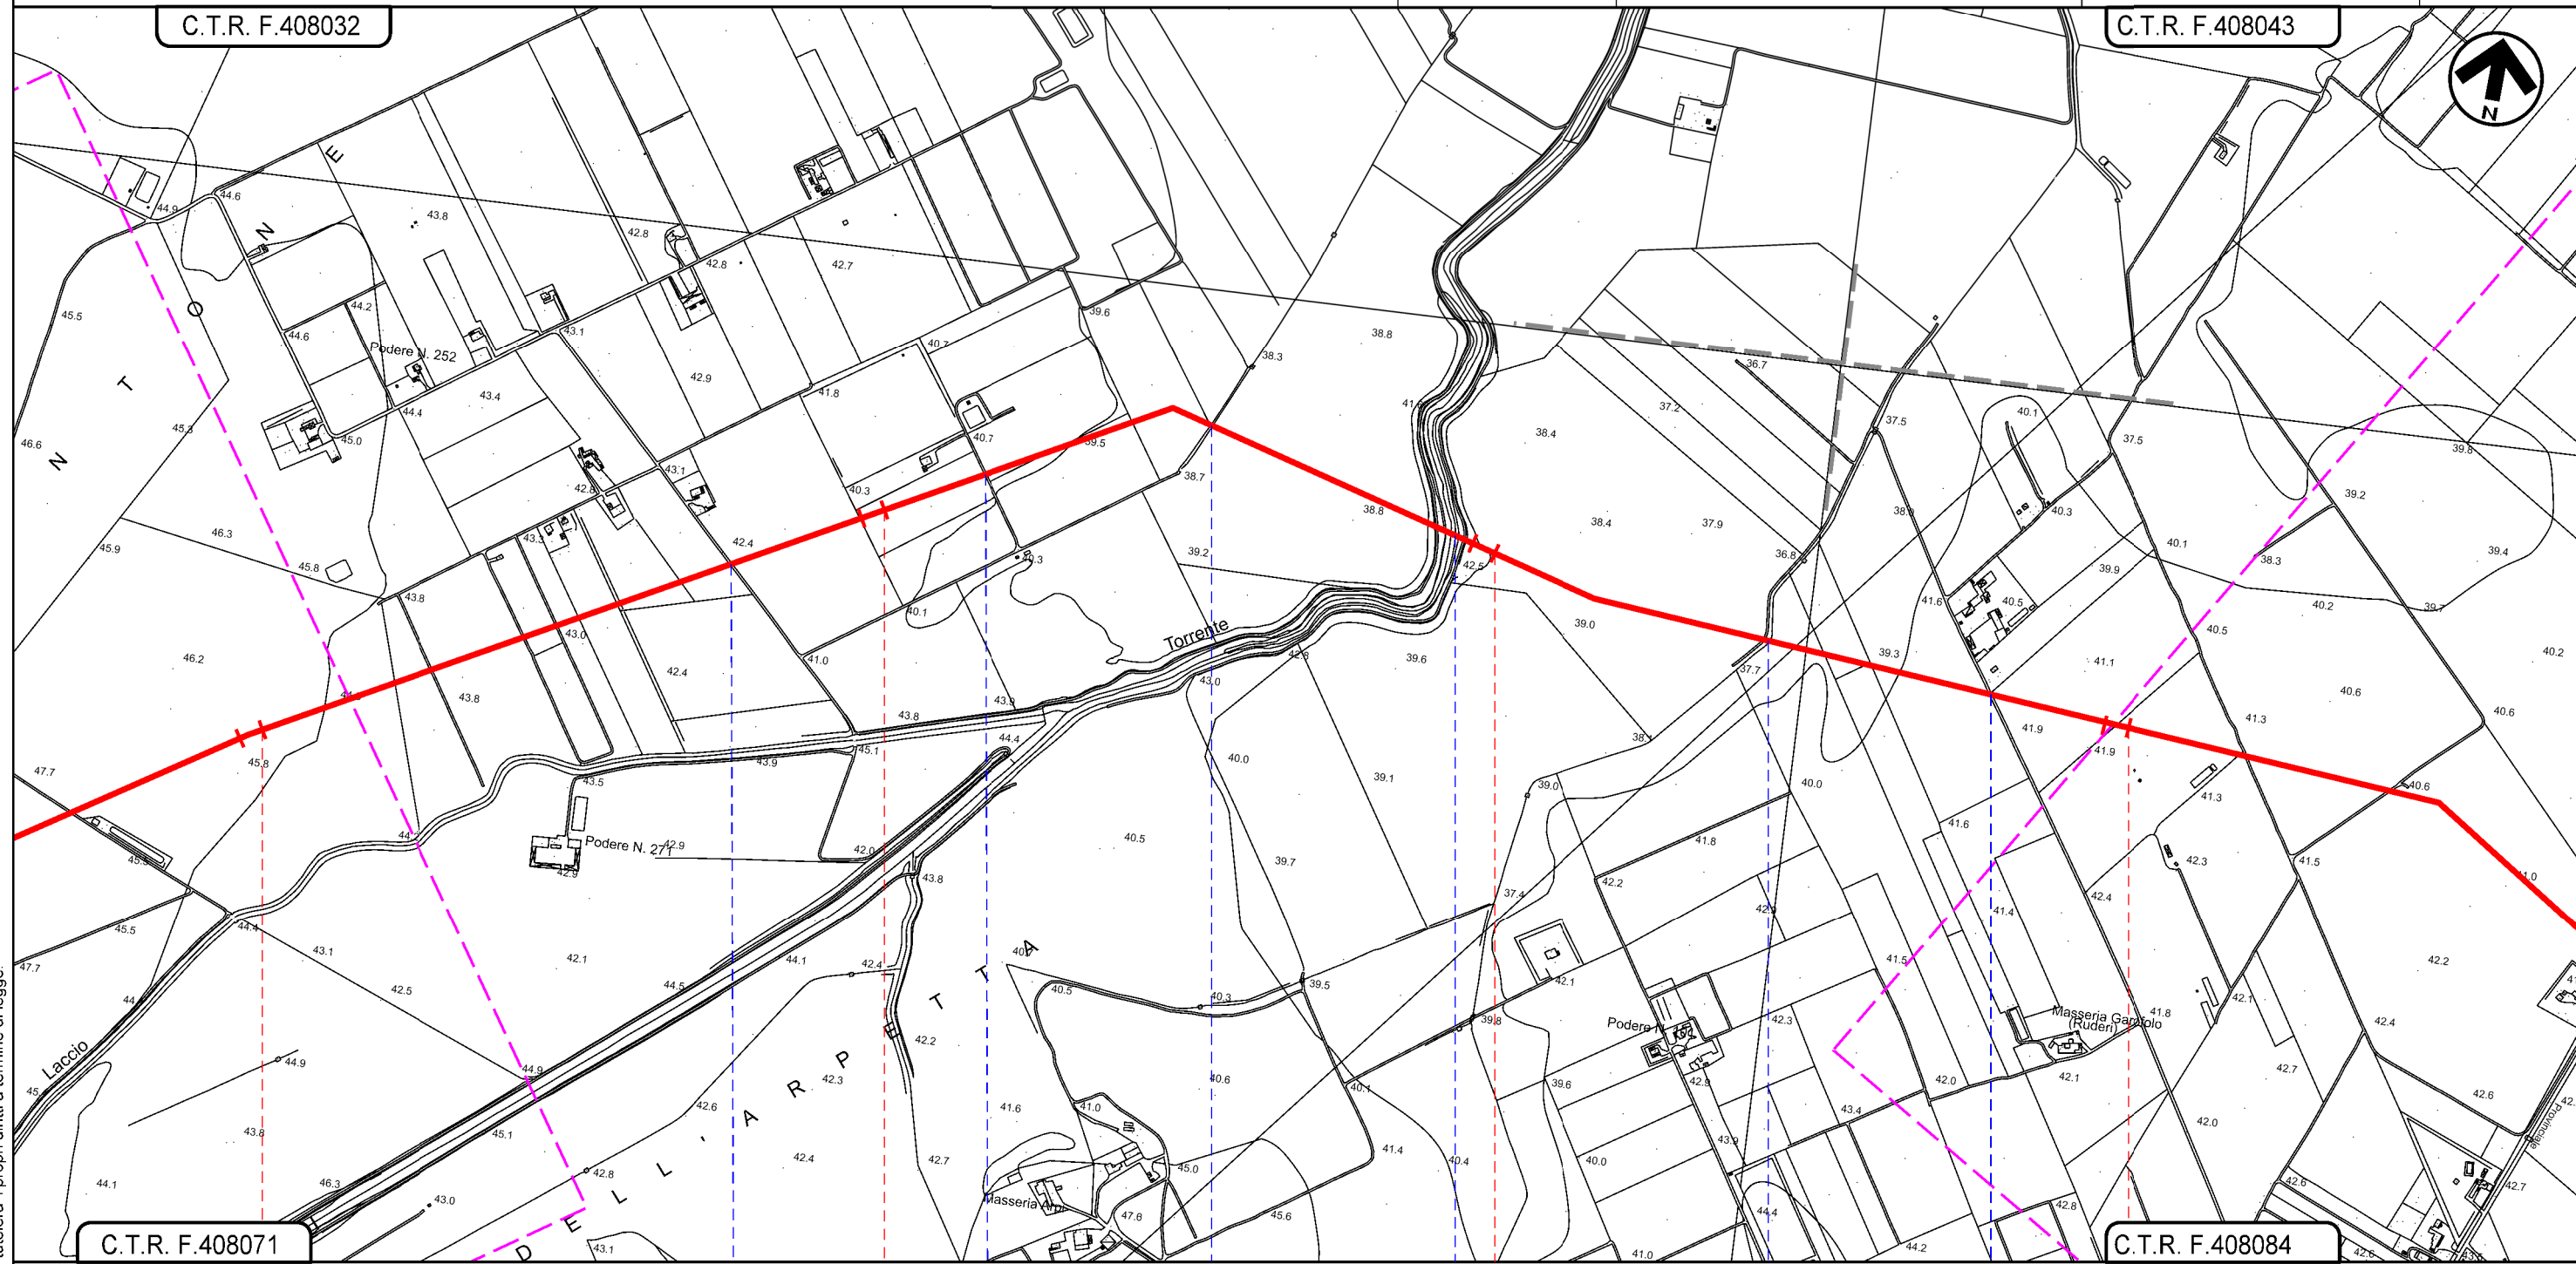

C.T.R. F.408071

C.T.R. F.408084

FOGGIA
FOGGIA

-  Strada senza nome
-  Strada campestre
-  Fossetto
-  Torrente Celone
-  Fosso
-  Strada senza nome


Il presente disegno e' di proprieta' aziendale - La Societa' tutelera' i propri diritti a termine di legge.

Met. BRETELLA 1
in Comune di Foggia
DN 100 (4"), DP 75 bar

0	09/04/2021	EMISSIONE PER ENTI	V. PELLICCIA	F. VITALI	A. SPADACINI
REV.	DATA	DESCRIZIONE	ELABORATO	VERIFICATO	APPROVATO
PROGETTISTA			Dis. 005-PG-D-1034		
S.G.I. Società Gasdotti Italia S.p.A.			Comm. 5721		
techfem			Scala 1:10.000		
Rif. TFM: 110009-5D-DT-D-5234					

Foglio
4
di 4
Scala
1:10.000

IMPATTO AD OPERA ULTIMATA

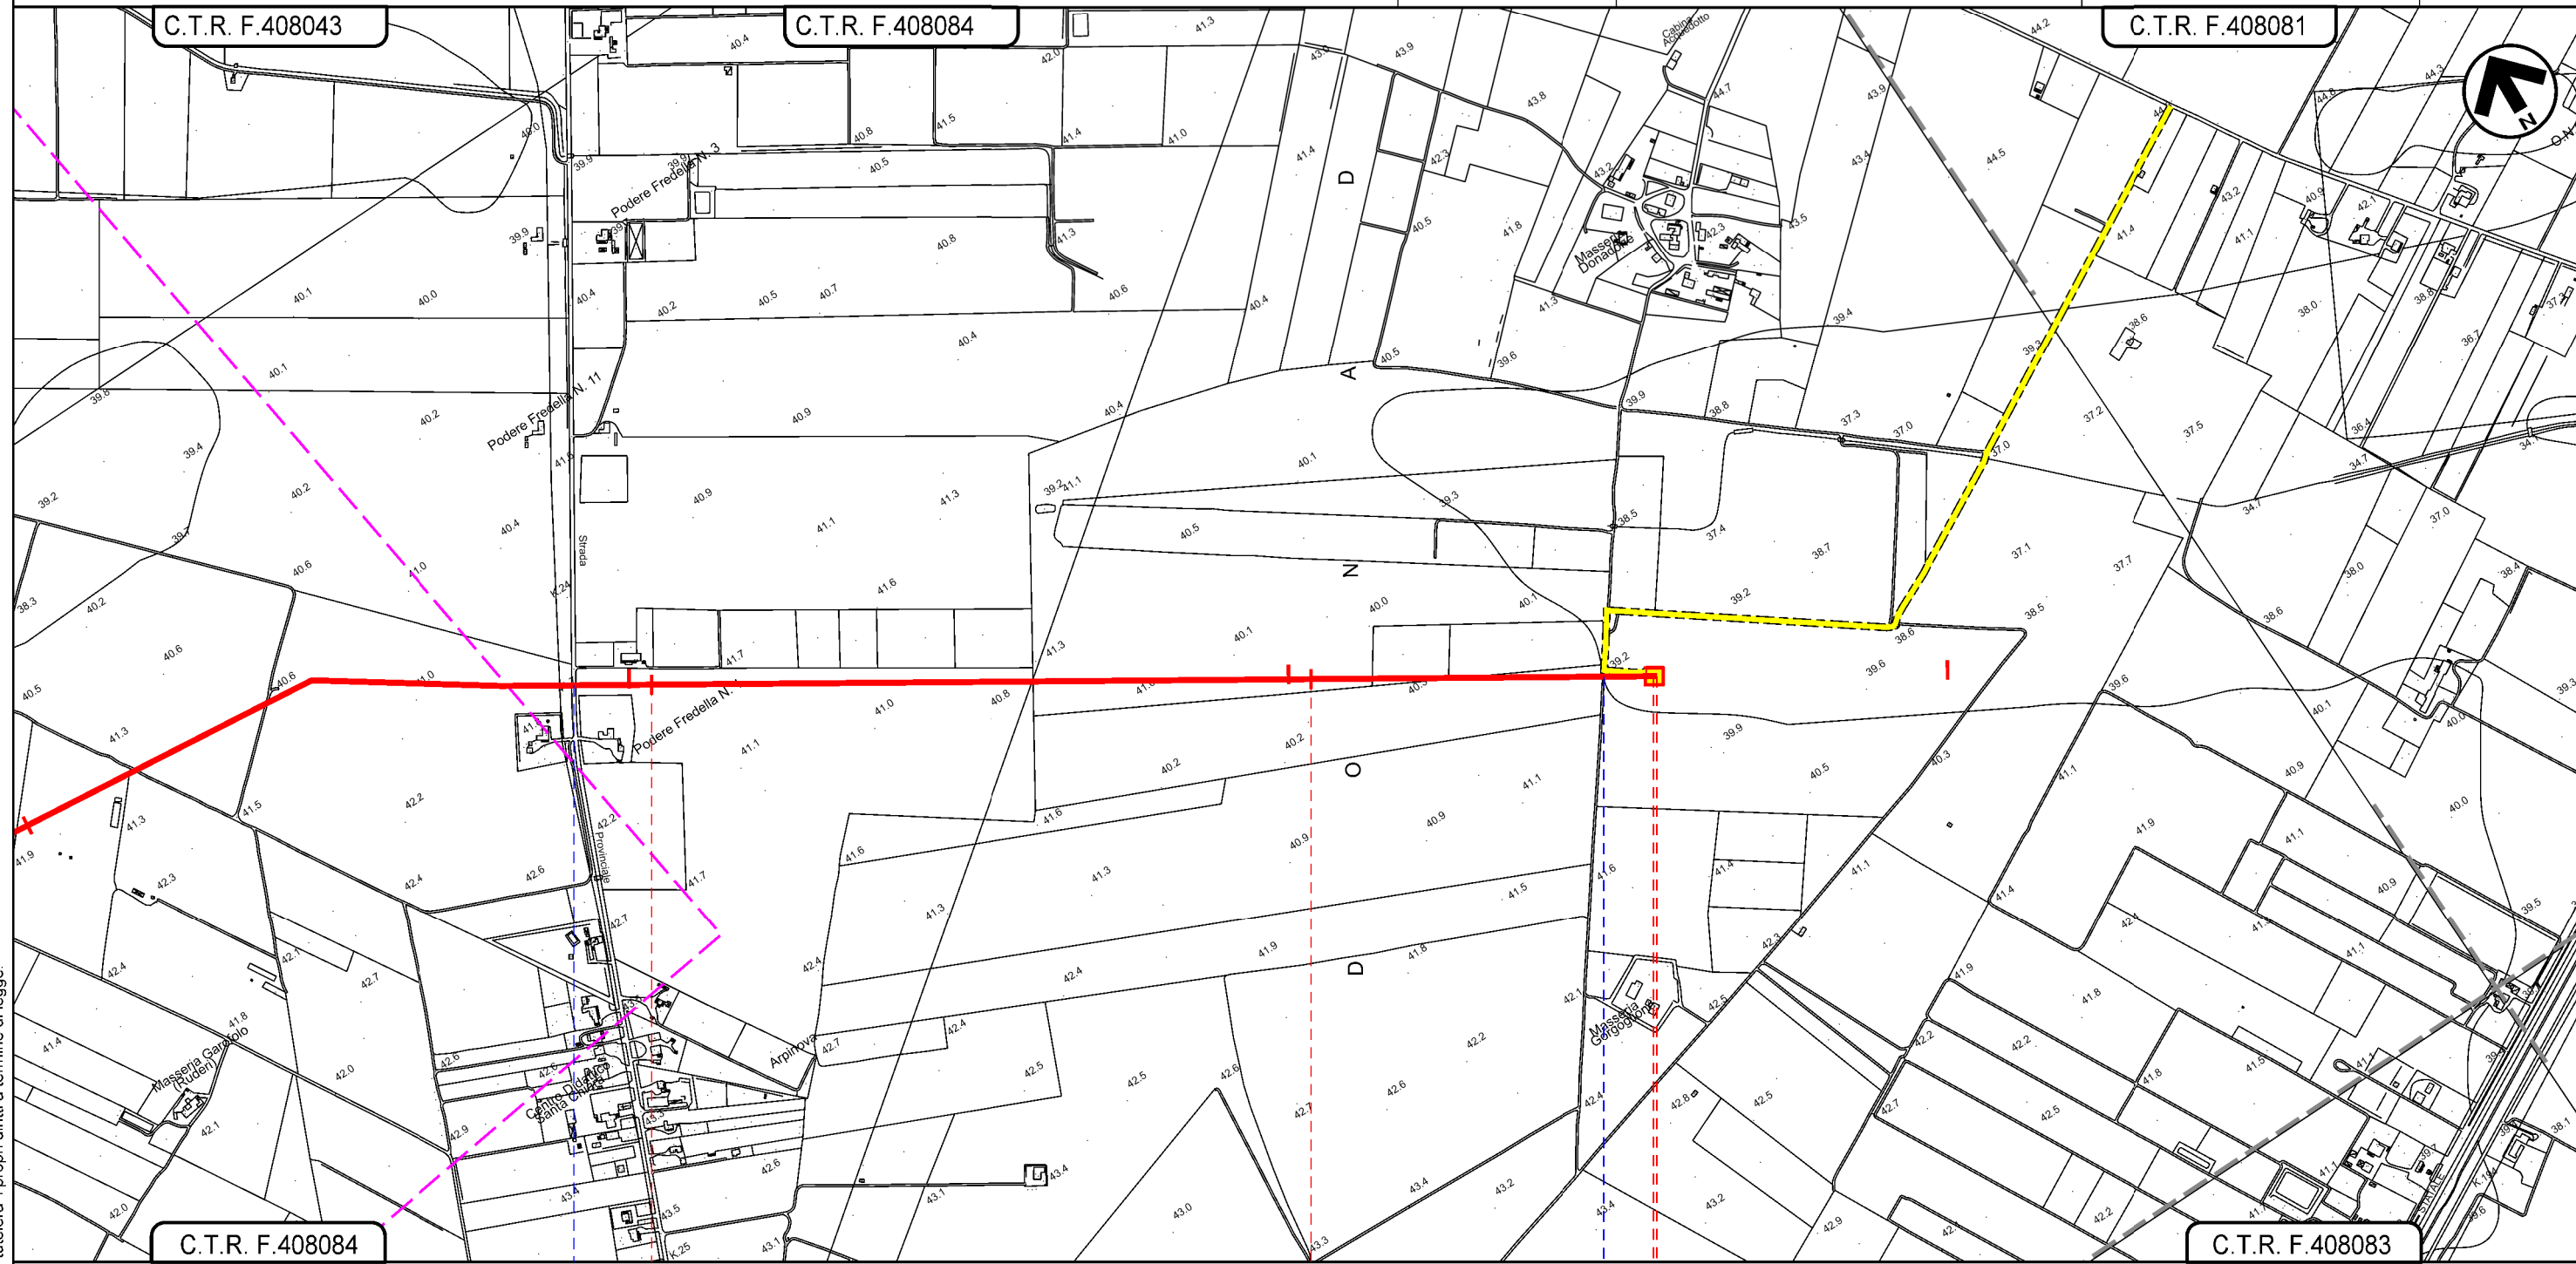

Il presente disegno e' di proprieta' aziendale - La Societa' tutelera' i propri diritti a termine di legge.

C.T.R. F.408084

C.T.R. F.408083

FOGGIA
FOGGIA

S.P. n.26 (Regio Tratturello Foggia Ciccalente)

Strada campestre

