

LEGENDA

SIMBOLOGIA CARTOGRAFICA


- Metanodotto in progetto
- Altro metanodotto in progetto
- Metanodotti SGI esistenti
- Altri Metanodotti esistenti
- Aree impianti stacco-terminale in progetto
- Aree impianti stacco-terminale SGI esistenti
- Limite sovrapposizione fogli
- T.O.C.
- Impianti di linea in progetto
- Strade di accesso provvisorio
- Strada di accesso all'impianto
- Adeguamento strade esistenti
- Piazzola di stoccaggio tubazioni
- Depositi temporanei

SIMBOLOGIA MECCANICA

- Punto di intercettazione di linea (P.I.L.)
- Punto di intercettazione di derivazione importante (P.I.D.I.)
- Punto di intercettazione con discaggio di allacciamento (P.I.D.A.)
- Stazione predisposta per lancio e ricevimento PIG
- Impianto di riduzione/regolazione della pressione

SIMBOLOGIA TEMATICA (In fincatura)

- Impatto ALTO
- Impatto MEDIO
- Impatto BASSO
- Impatto TRASCURABILE
- Impatto NULLO

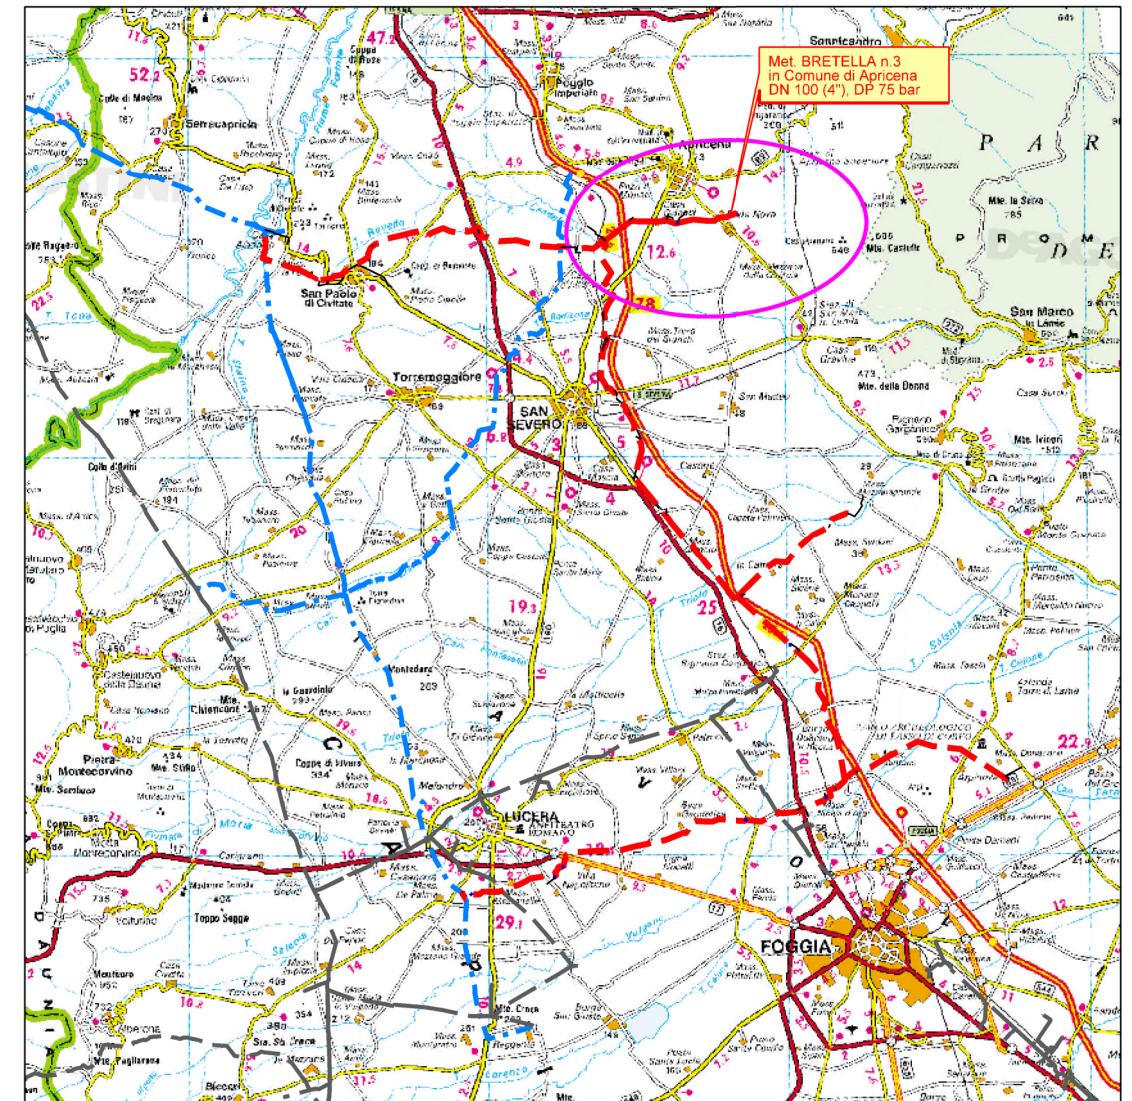

COROGRAFIA 1:350.000



Il presente disegno e' di proprieta' aziendale - La Societa' tutelera' i propri diritti a termine di legge.

Il presente disegno e' di proprieta' aziendale - La Societa' tutelera' i propri diritti a termine di legge.

Progressiva chilometrica	N.				
Comuni	COMUNE				
Province	PROVINCIA				
Impianti					
Attraversamenti					
Strade - Piste - Piazzole	ACCESSO IMPIANTI	ADEGUAMENTI STRADE	STRADE PROVVISORIE	DEPOSITI TEMPORANEI	Dn
Ambiente idrico					
Suolo e sottosuolo					
Vegetazione					
Uso del suolo e patr. agr.					
Fauna ed ecosistemi					
Paesaggio					
	N.	Pn			


	0	19/03/2021	EMISSIONE PER ENTI	V. PELLICCIA	F. VITALI	A. SPADACINI
REV.	DATA	DESCRIZIONE		ELABORATO	VERIFICATO	APPROVATO
			PROGETTISTA Rif.TFM: 110009-7D-DT-D-5234	COMMESSA 5721	UNITA' 007	
	Met. Bretella 3 in Comune di Apricena DN 100 (4"), DP 75 bar			DISEGNO PG-D-1034		
				REVISIONE .		
	IMPATTO AD OPERA ULTIMATA					
			FG. 1 DI 4			
			SCALA 1:10.000			

Met. BRETELLA 3
in Comune di Apricena
DN 100 (4"), DP 75 bar

0	19/03/2021	EMISSIONE PER ENTI	V. PELLICCIA	F. VITALI	A. SPADACINI
REV.	DATA	DESCRIZIONE	ELABORATO	VERIFICATO	APPROVATO
PROGETTISTA			Dis. 007-PG-D-1034		
S.G.I. Società Gasdotti Italia S.P.A.			Comm. 5721		
techfem			Rif. TFM: 110009-7D-DT-D-5234		
			Scala 1:10.000		

Foglio
2
di 4
Scala
1:10.000

IMPATTO AD OPERA ULTIMATA

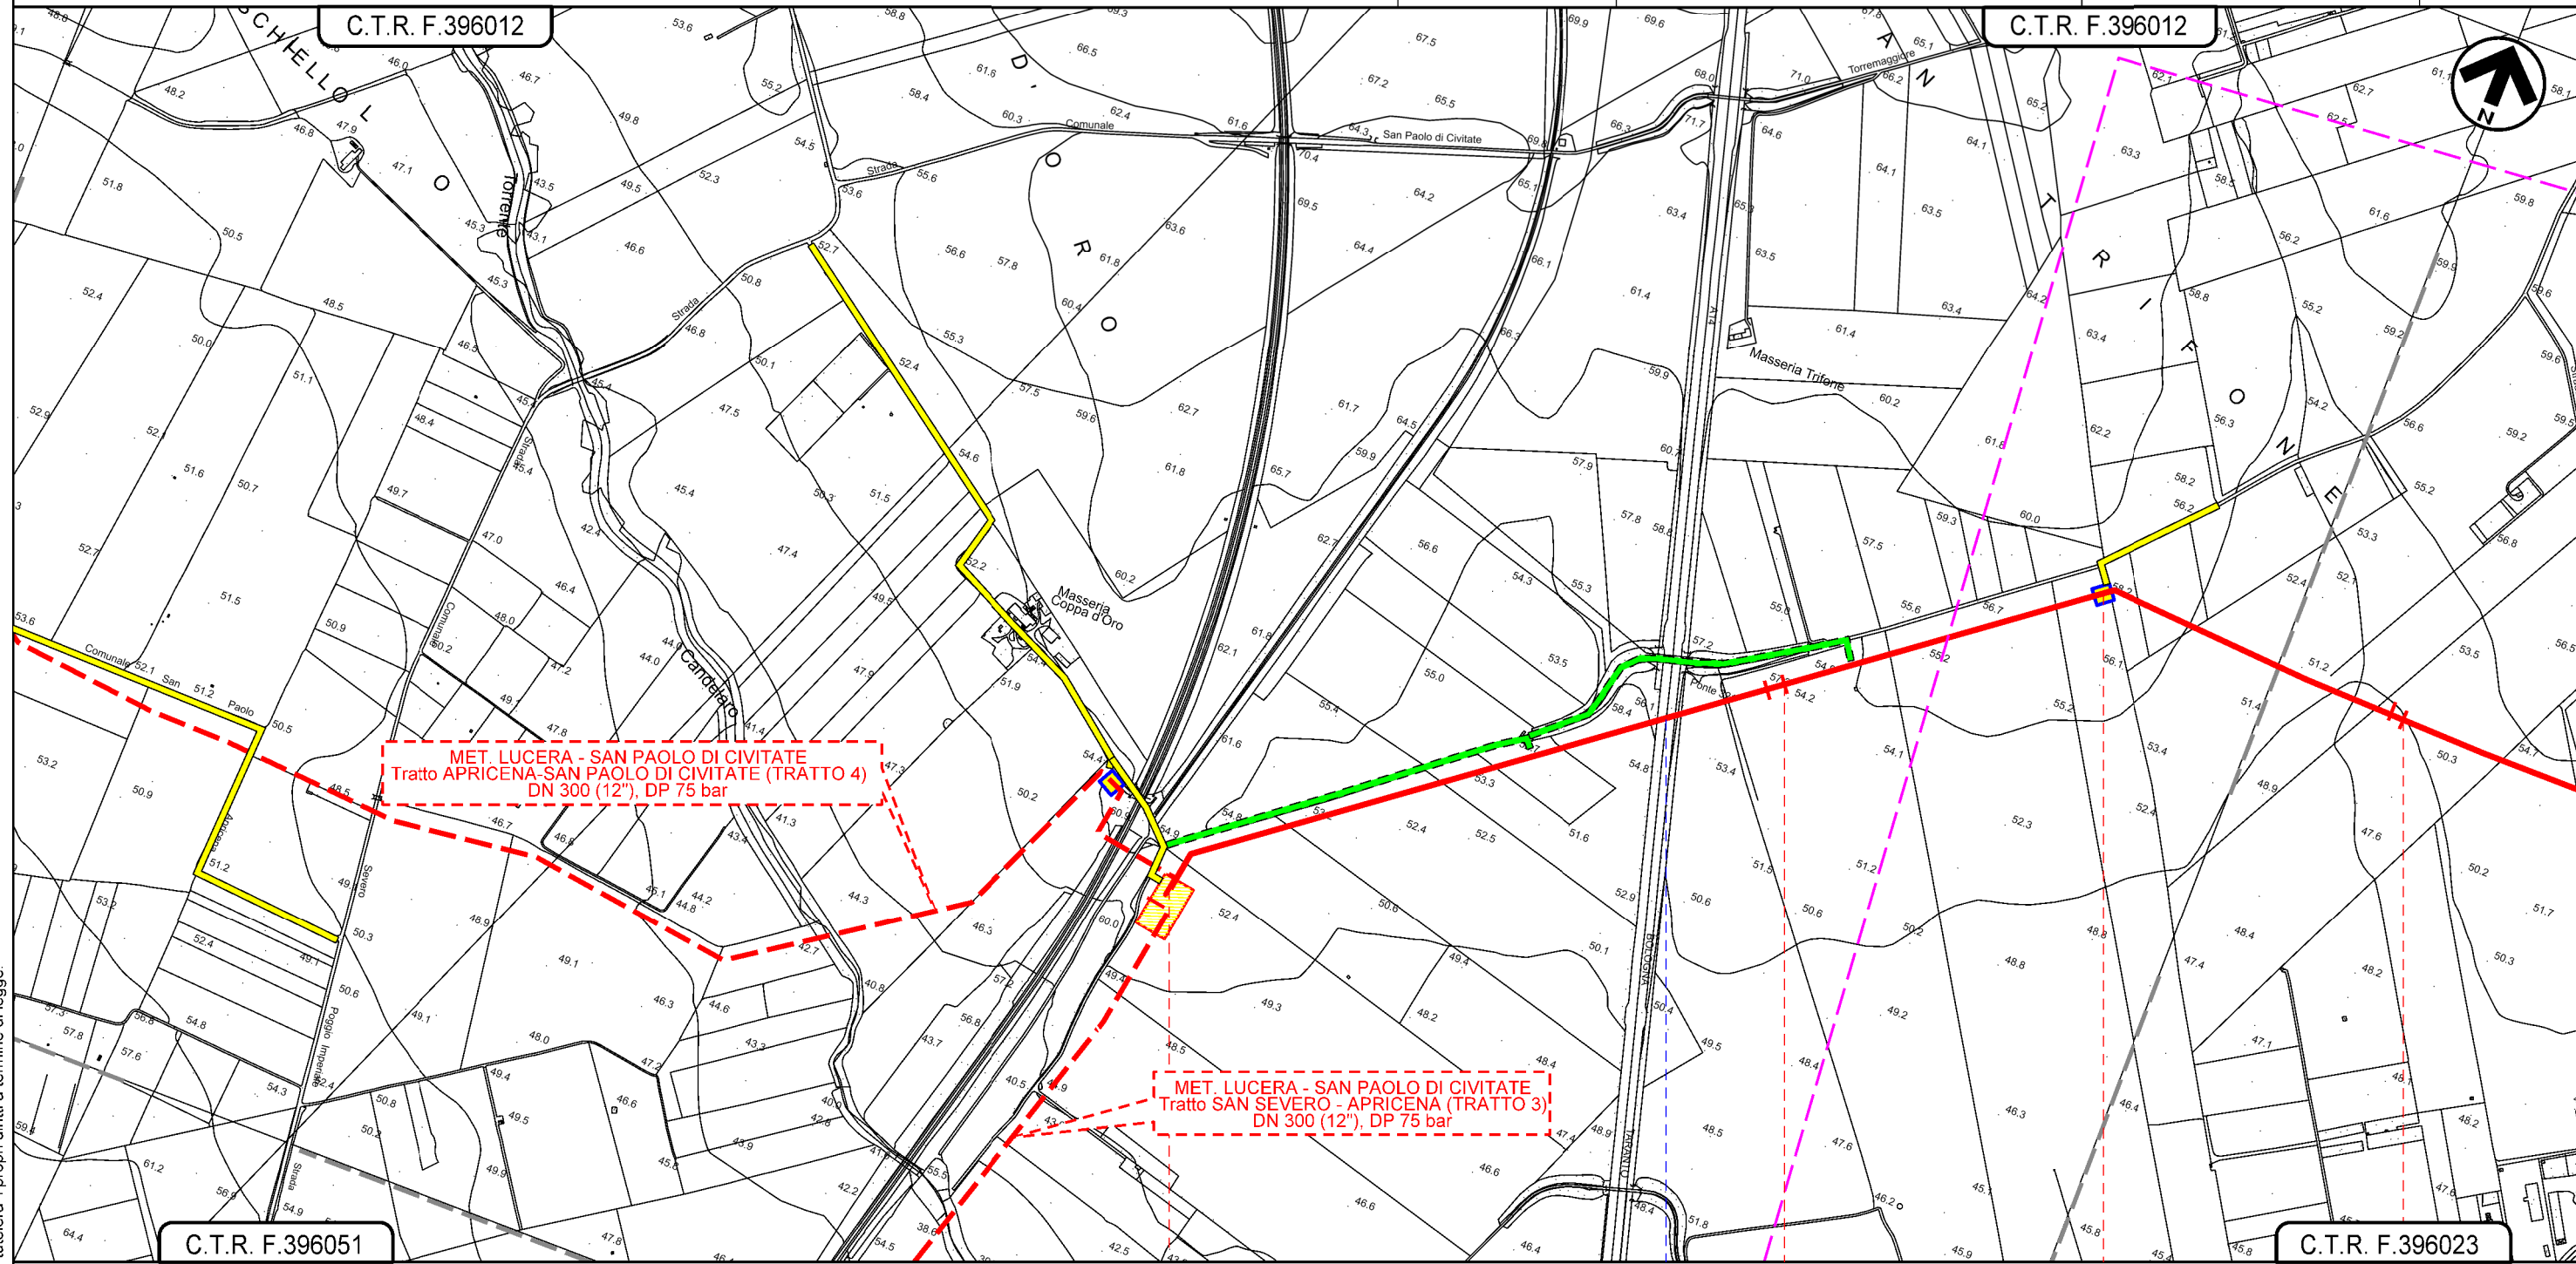

Il presente disegno e' di proprieta' aziendale - La Societa' tutelera' i propri diritti a termine di legge.

0+000

1


2

APRICENA
FOGGIA

IMPIANTO N.15 in prog. su met. Lucera-S. Paolo C (TR. 3)

PIDI N.1 km 1+502

Autostrada A14

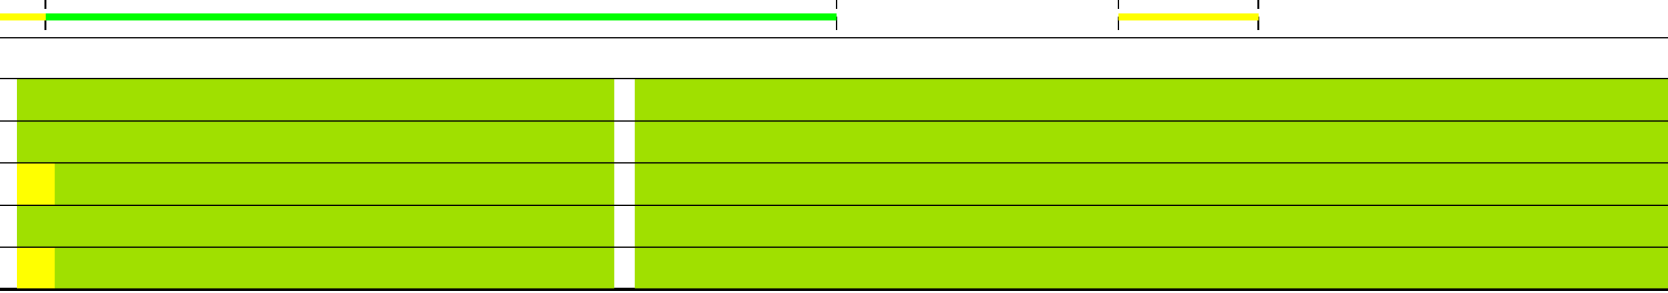


Met. BRETELLA 3
in Comune di Apricena
DN 100 (4"), DP 75 bar

0	19/03/2021	EMISSIONE PER ENTI	V. PELLICCIA	F.VITALI	A. SPADACINI
REV.	DATA	DESCRIZIONE	ELABORATO	VERIFICATO	APPROVATO
PROGETTISTA			Dis. 007-PG-D-1034		
 			Comm. 5721		
Rif. TFM: 110009-7D-DT-D-5234			Scala 1:10.000		

Foglio
3
di 4
Scala
1:10.000

IMPATTO AD OPERA ULTIMATA


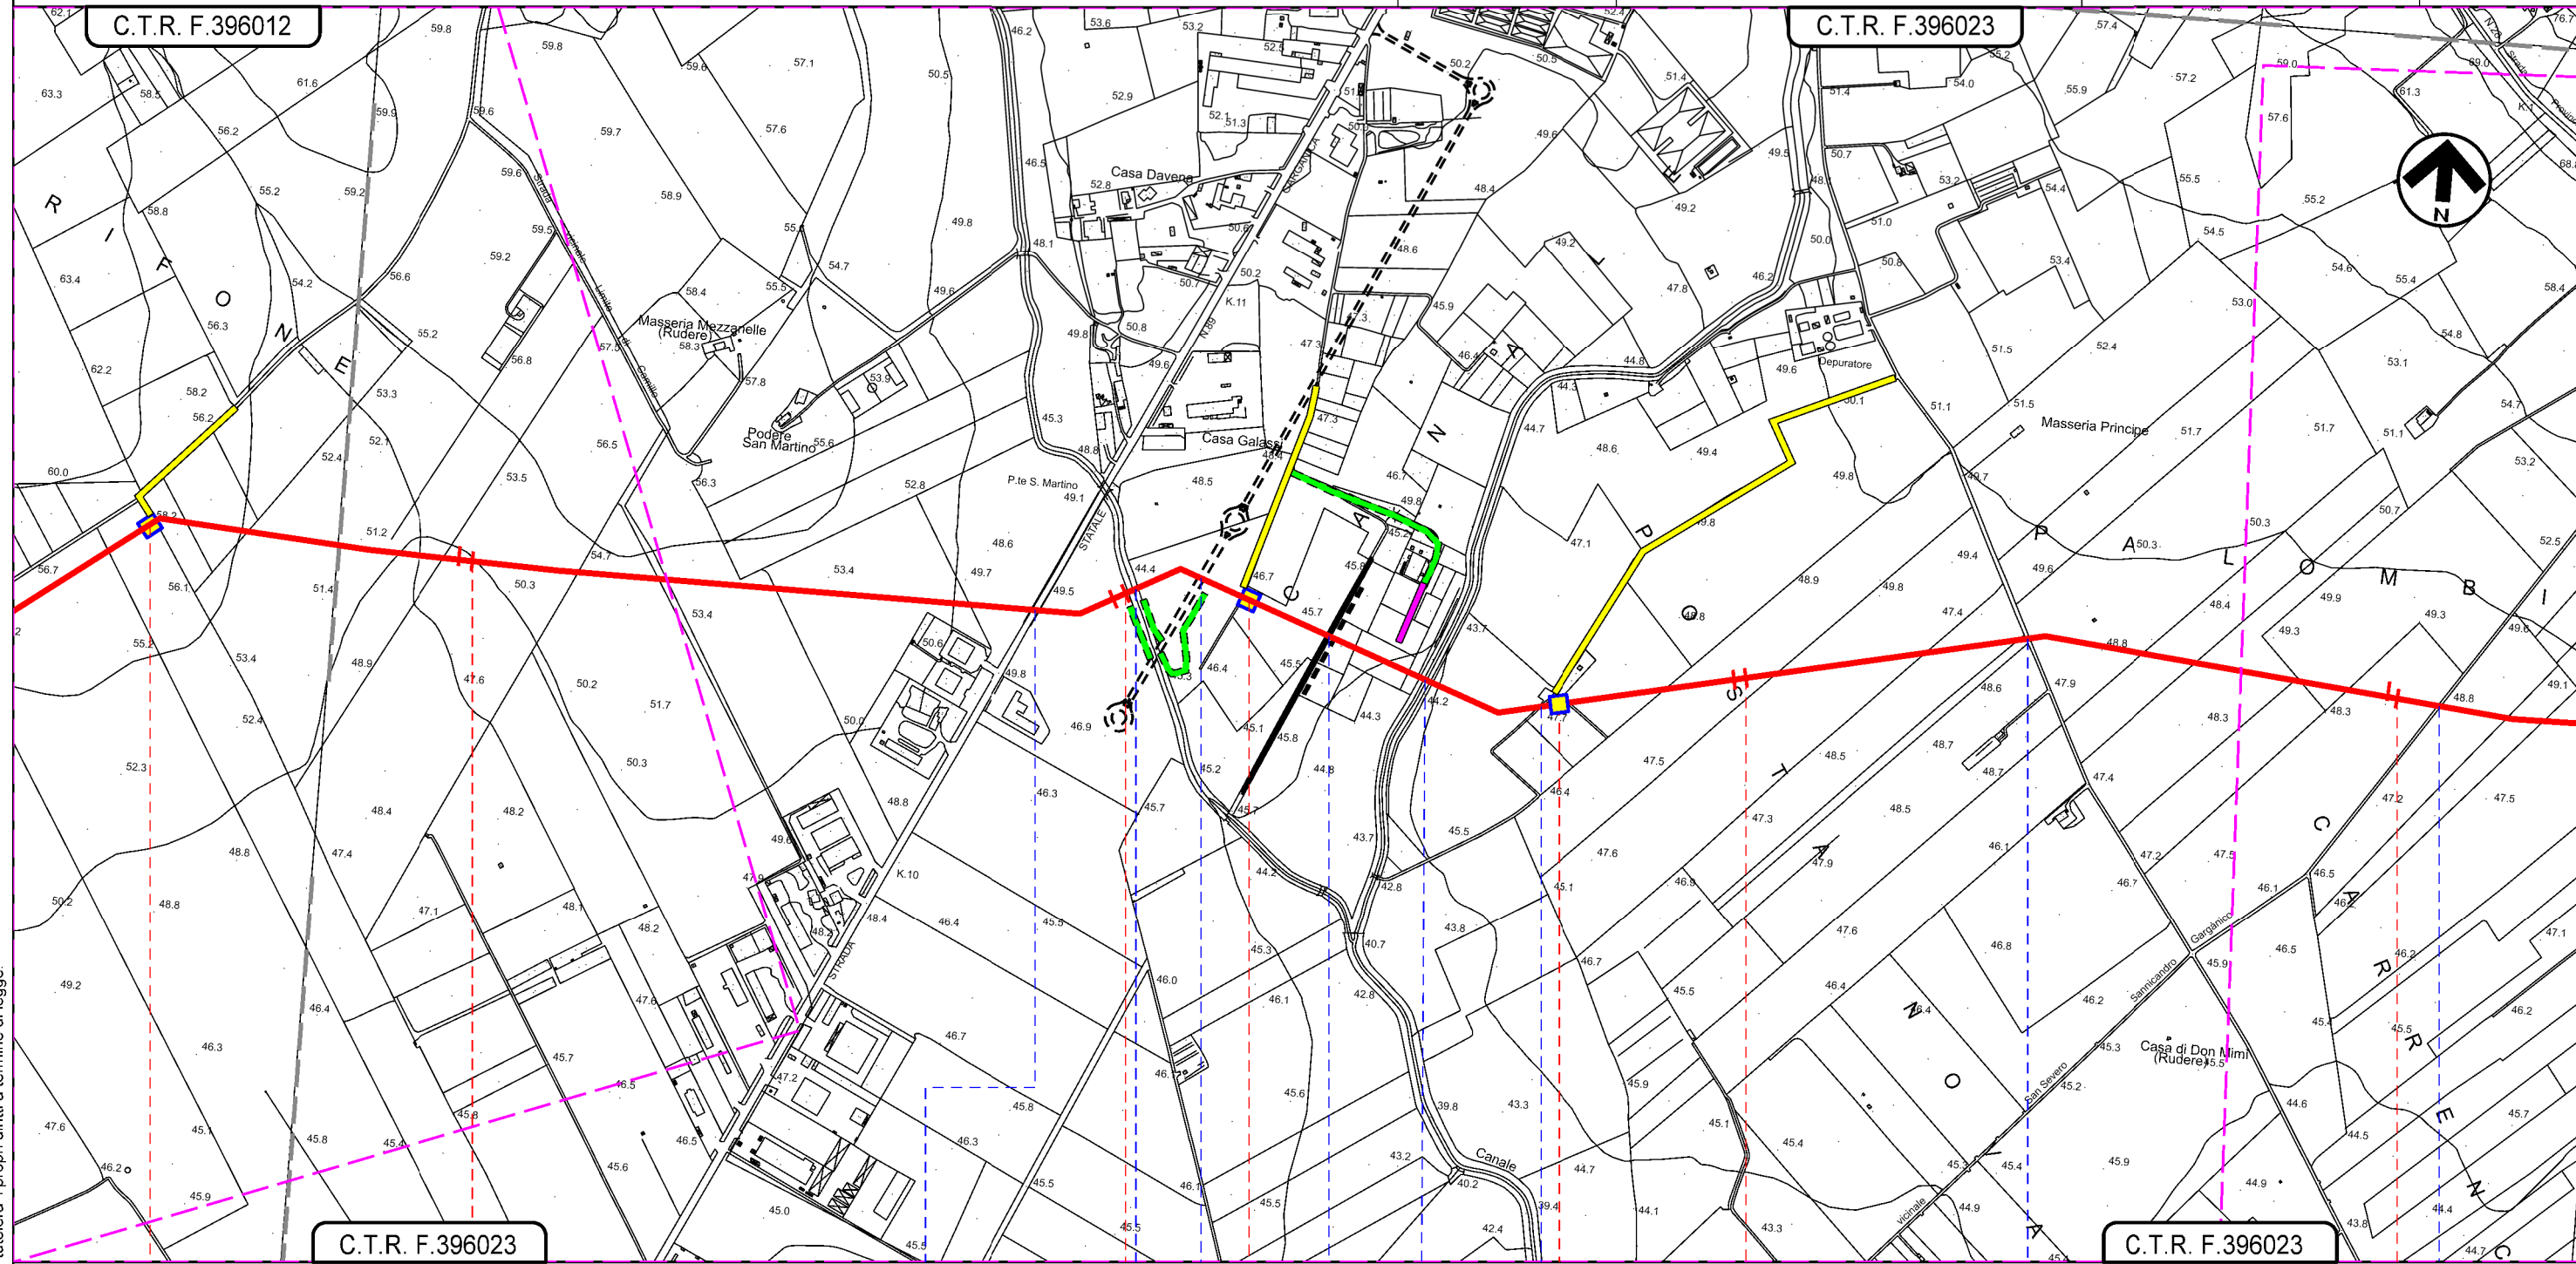


Il presente disegno e' di proprieta' aziendale - La Societa' tutelera' i propri diritti a termine di legge.

C.T.R. F.396023

C.T.R. F.396023

APRICENA
FOGGIA

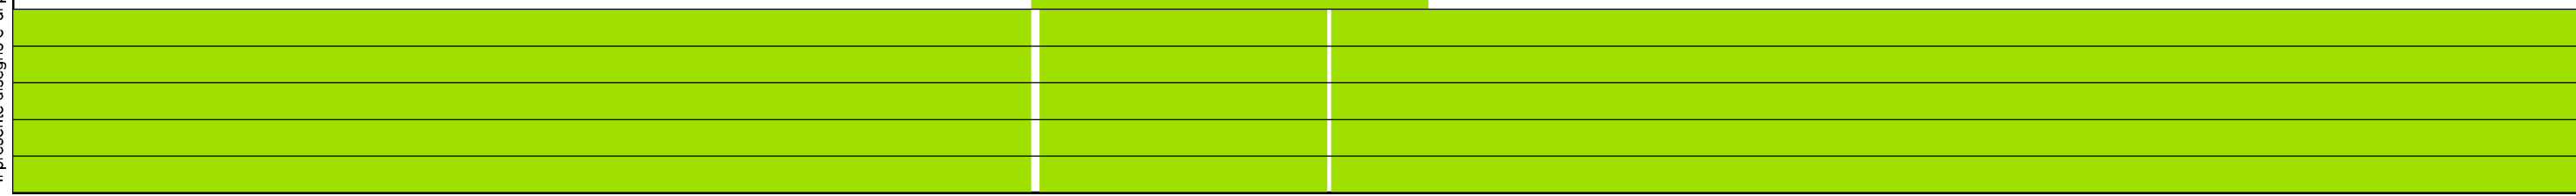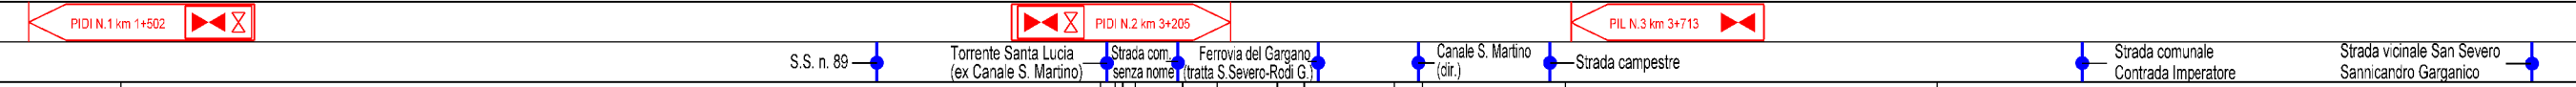


Met. BRETELLA 3
in Comune di Apricena
DN 100 (4"), DP 75 bar

IMPATTO AD OPERA ULTIMATA

0	19/03/2021	EMISSIONE PER ENTI	V. PELLICCIA	F. VITALI	A. SPADACINI
REV.	DATA	DESCRIZIONE	ELABORATO	VERIFICATO	APPROVATO
PROGETTISTA			Dis. 007-PG-D-1034		
S.G.I. Società Gasdotti Italia S.p.A.			Comm. 5721		
techfem			Rif. TFM: 110009-7D-DT-D-5234		
			Scala 1:10.000		

Foglio
4
di 4
Scala
1:10.000

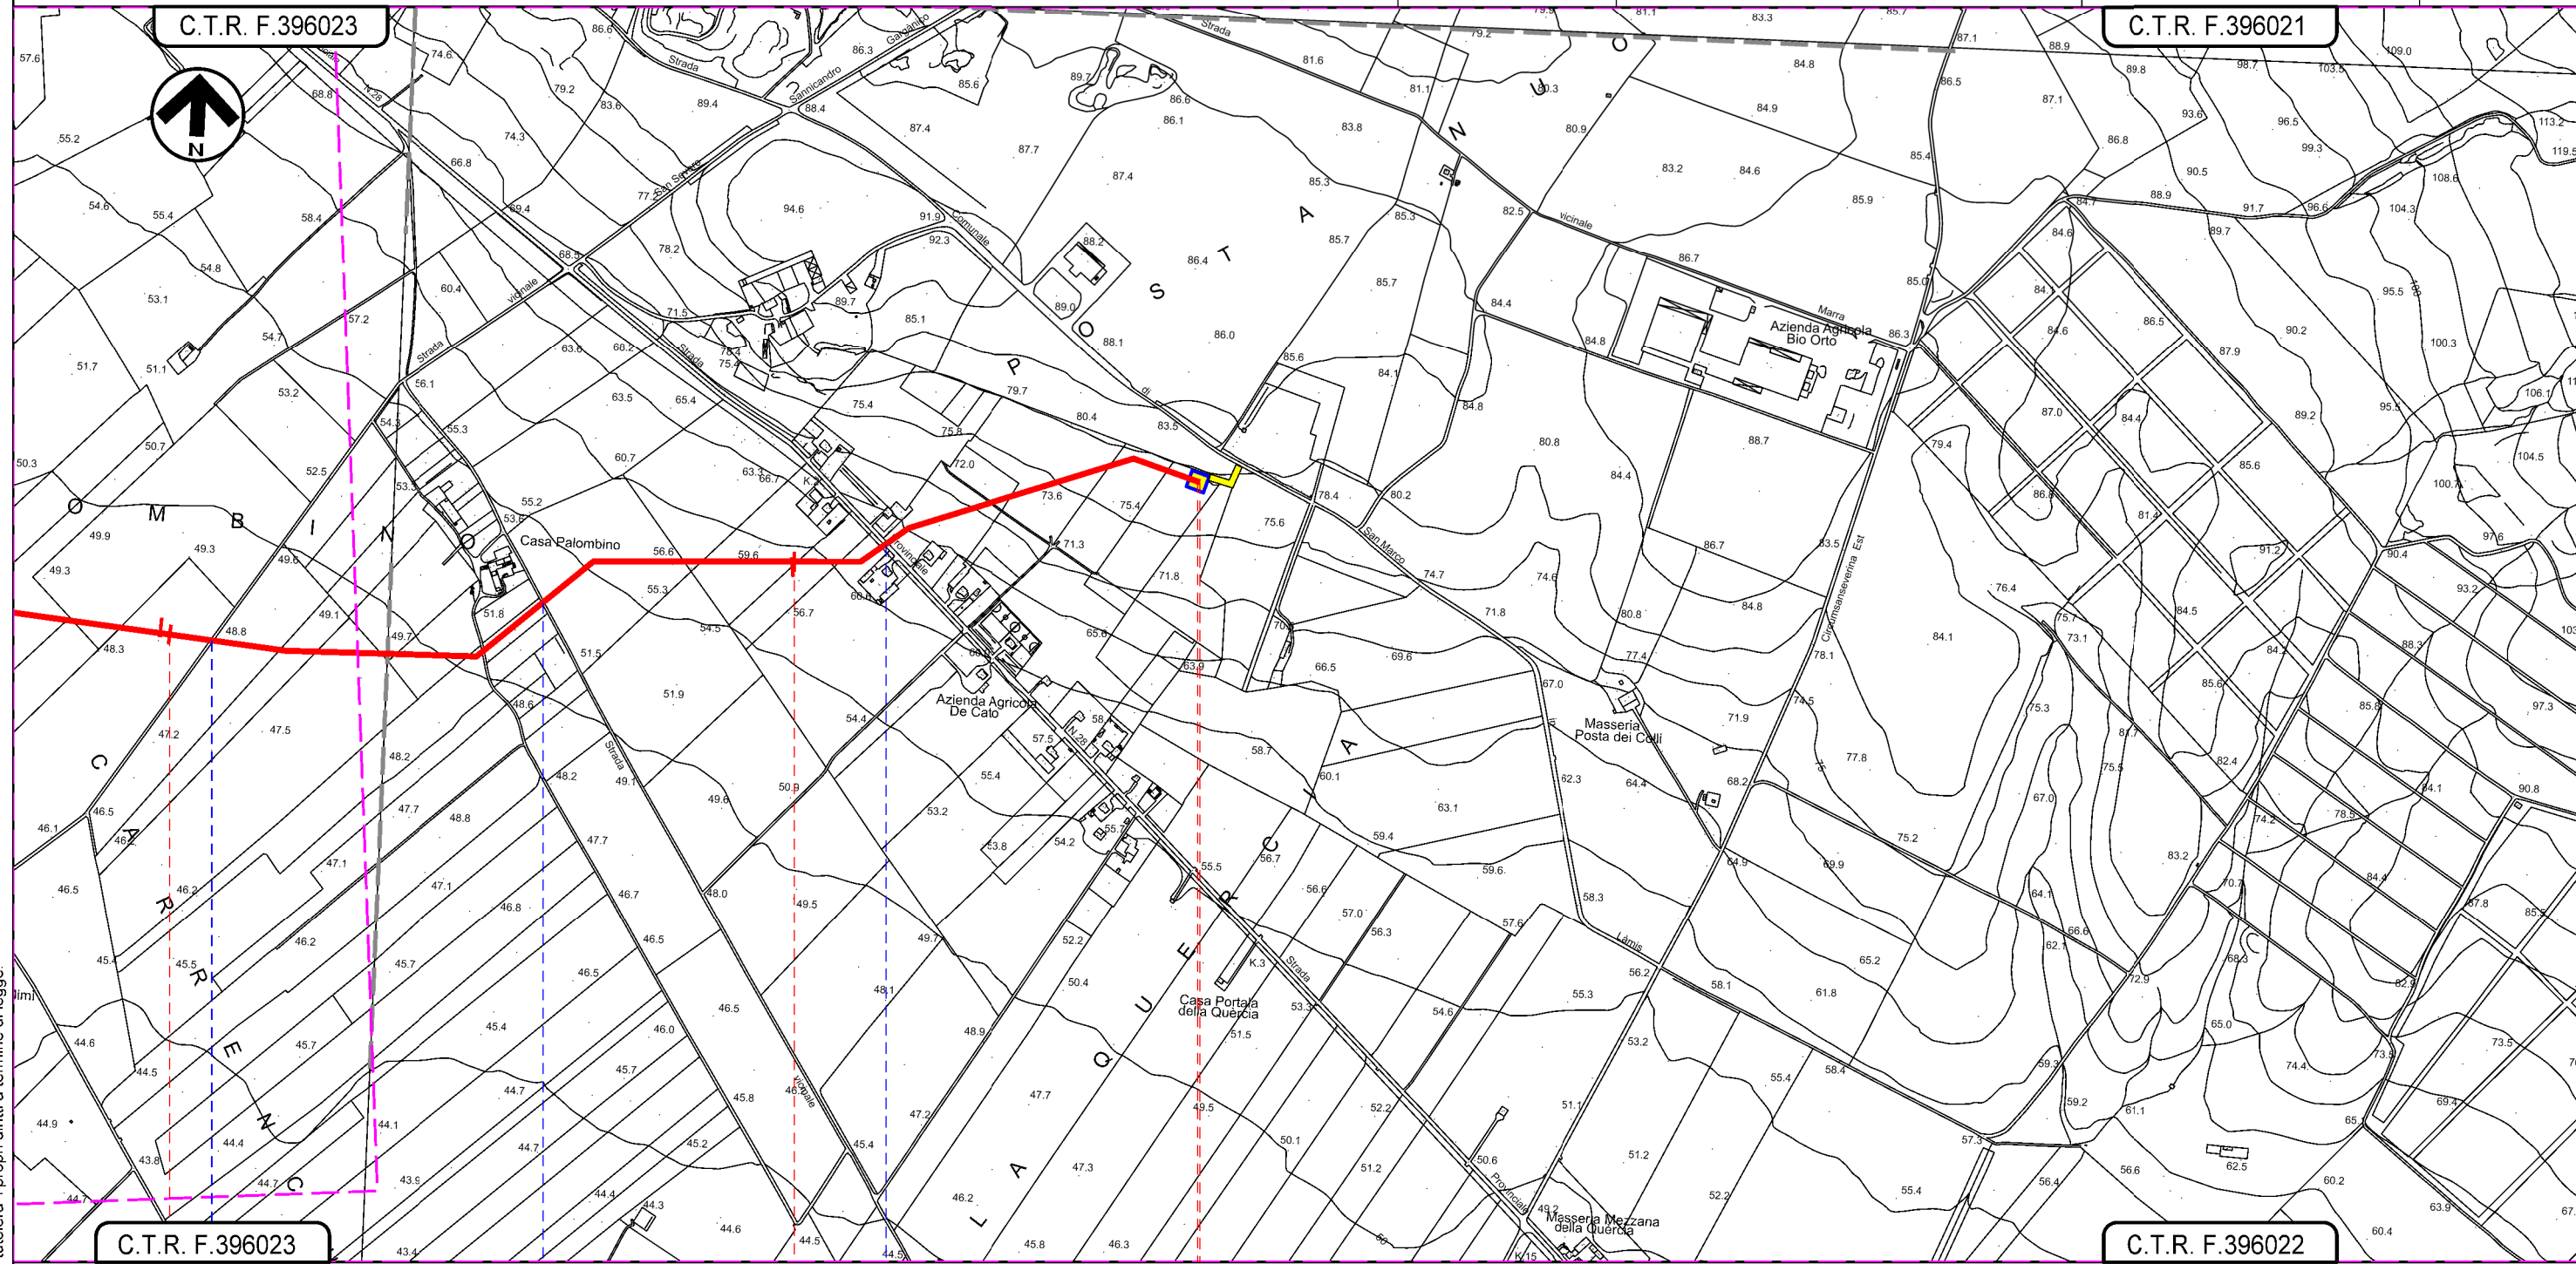

Il presente disegno e' di proprieta' aziendale - La Societa' tutelera' i propri diritti a termine di legge.

5		6		6+658	
APRICENA			FOGGIA		
Strada comunale San Severo Sannicandro Garganica		Strada vicinale Palombino		S.P. n. 28	
				PIDA N 4 km 6+654	