

LEGENDA

SIMBOLOGIA CARTOGRAFICA


- Metanodotto in progetto
- Altro metanodotto in progetto
- Metanodotti SGI esistenti
- Altri Metanodotti esistenti
- Aree impianti stacco-terminale in progetto
- Aree impianti stacco-terminale SGI esistenti
- Limite sovrapposizione fogli
- T.O.C.
- Impianti di linea in progetto
- Strade di accesso provvisorio
- Strada di accesso all'impianto
- Adeguamento strade esistenti
- Piazzola di stoccaggio tubazioni
- Depositi temporanei
- Viabilità in progetto

SIMBOLOGIA MECCANICA

- Punto di intercettazione di linea (P.I.L.)
- Punto di intercettazione di derivazione importante (P.I.D.I.)
- Stazione predisposta per lancio e ricevimento PIG

SIMBOLOGIA TEMATICA (In fincatura)

- Impatto ALTO
- Impatto MEDIO
- Impatto BASSO
- Impatto TRASCURABILE
- Impatto NULLO

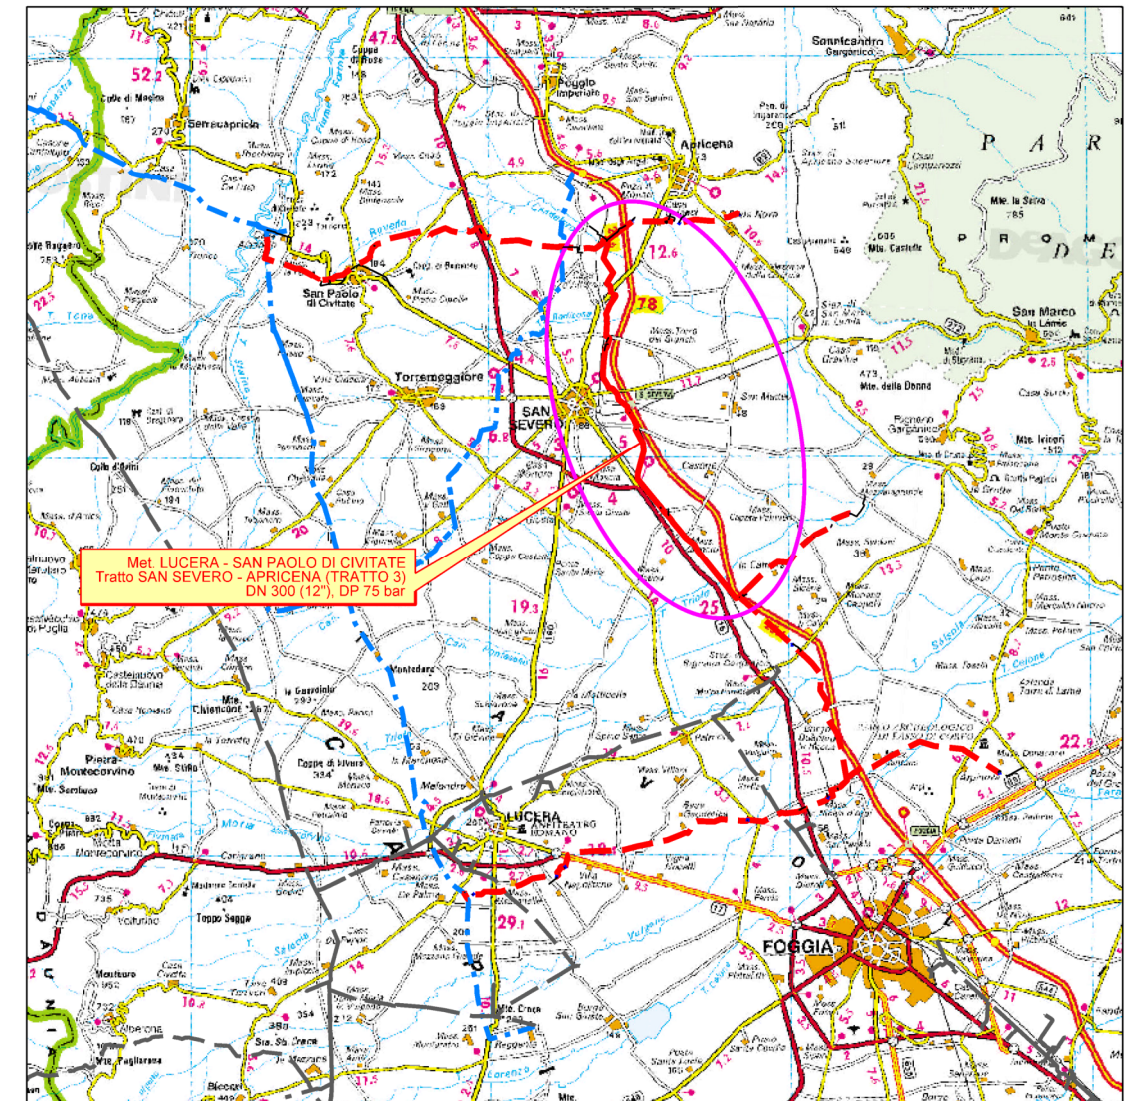

COROGRAFIA 1:350.000



Il presente disegno e' di proprieta' aziendale - La Societa' tutelera' i propri diritti a termine di legge.



Il presente disegno e' di proprieta' aziendale - La Societa' tutelera' i propri diritti a termine di legge.


Progressiva chilometrica	N.				
Comuni	COMUNE				
Province	PROVINCIA				
Impianti					
Attraversamenti	TIPOLOGIA ATTRAVERSATA (SS n. ##, corso d'acqua, ferrovia, ecc.)				
Strade - Piste - Piazzole	ACCESSO IMPIANTI	ADEGUAMENTI STRADE	STRADE PROVVISORIE	DEPOSITI TEMPORANEI	Dn N. Pn
Ambiente idrico					
Suolo e sottosuolo					
Vegetazione					
Uso del suolo e patr. agr.					
Fauna ed ecosistemi					
Paesaggio					

	0	09/04/2021	EMISSIONE PER ENTI	V. PELLICCIA	F. VITALI	A. SPADACINI
REV.	DATA	DESCRIZIONE		ELABORATO	VERIFICATO	APPROVATO
		PROGETTISTA		COMMESSA		UNITA'
		SOCIETA' GASDOTTI ITALIA S.P.A. Rif.TFM: 110009-3D-DT-D-5235		5721	003	
METANODOTTO LUCERA - SAN PAOLO DI CIVITATE Tratto SAN SEVERO - APRICENA (TRATTO 3) DN 300 (12"), DP 75 bar				DISEGNO PG-D-1035		
				REVISIONE 0		
IMPATTO A LUNGO TERMINE				FG. 1 DI 7		
				SCALA 1:10.000		

METANODOTTO LUCERA - SAN PAOLO DI CIVITATE
Tratto SAN SEVERO - APRICENA (TRATTO 3)
DN 300 (12"), DP 75 bar

IMPATTO A LUNGO TERMINE

0	09/04/2021	EMISSIONE PER ENTI	V. PELLICCIA	F. VITALI	A. SPADACINI
REV.	DATA	DESCRIZIONE	ELABORATO	VERIFICATO	APPROVATO
PROGETTISTA			Dis.	003-PG-D-1035	
 			Comm.	5721	
Rif.TFM: 110009-3D-DT-D-5235			Scala		
			1:10.000		

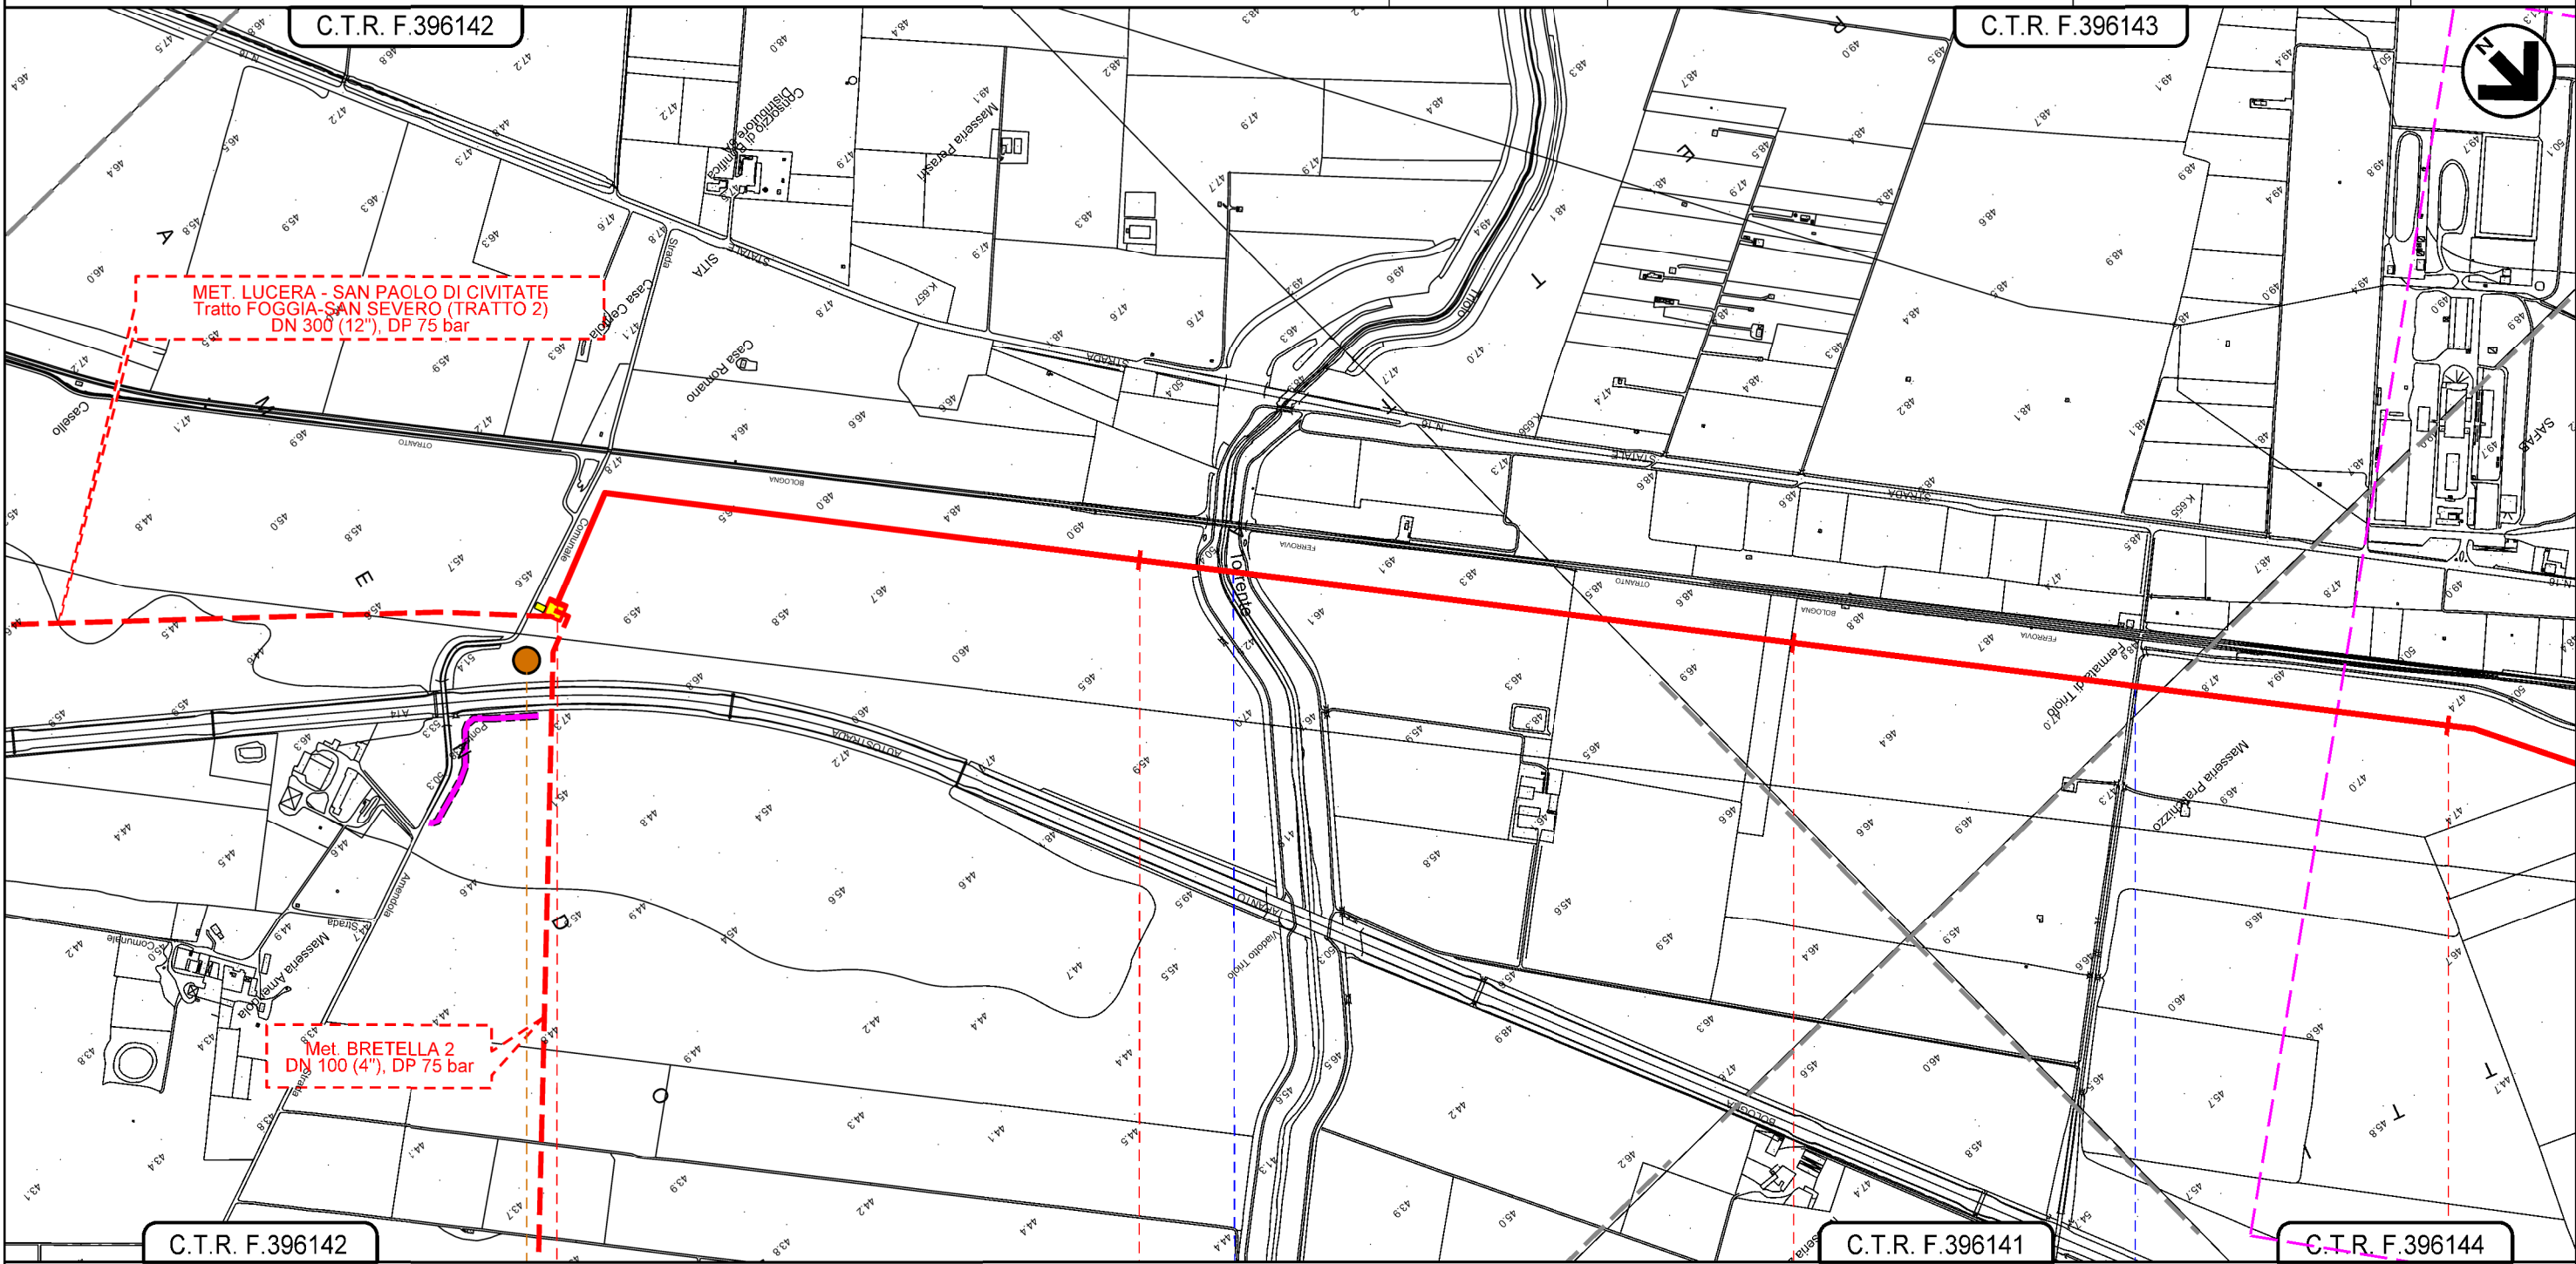

C.T.R. F.396142

C.T.R. F.396141

C.T.R. F.396144

0+000

1

2

3

SAN SEVERO
 FOGGIA

in prog. su met.
 PIDI N.8 Lucera-S. Paolo C. (TR. 2)

Torrente Triolo



Strada senza nome


P4

Il presente disegno e' di proprieta' aziendale - La Societa' tutelera' i propri diritti a termine di legge.

METANODOTTO LUCERA - SAN PAOLO DI CIVITATE
 Tratto SAN SEVERO - APRICENA (TRATTO 3)
 DN 300 (12"), DP 75 bar

IMPATTO A LUNGO TERMINE

0	09/04/2021	EMISSIONE PER ENTI	V. PELLICCIA	F. VITALI	A. SPADACINI	Foglio 3 di 7 Scala 1:10.000
REV.	DATA	DESCRIZIONE	ELABORATO	VERIFICATO	APPROVATO	
PROGETTISTA			Dis. 003-PG-D-1035			
 			Comm. 5721			
			Rif. TFM: 110009-3D-DT-D-5235			

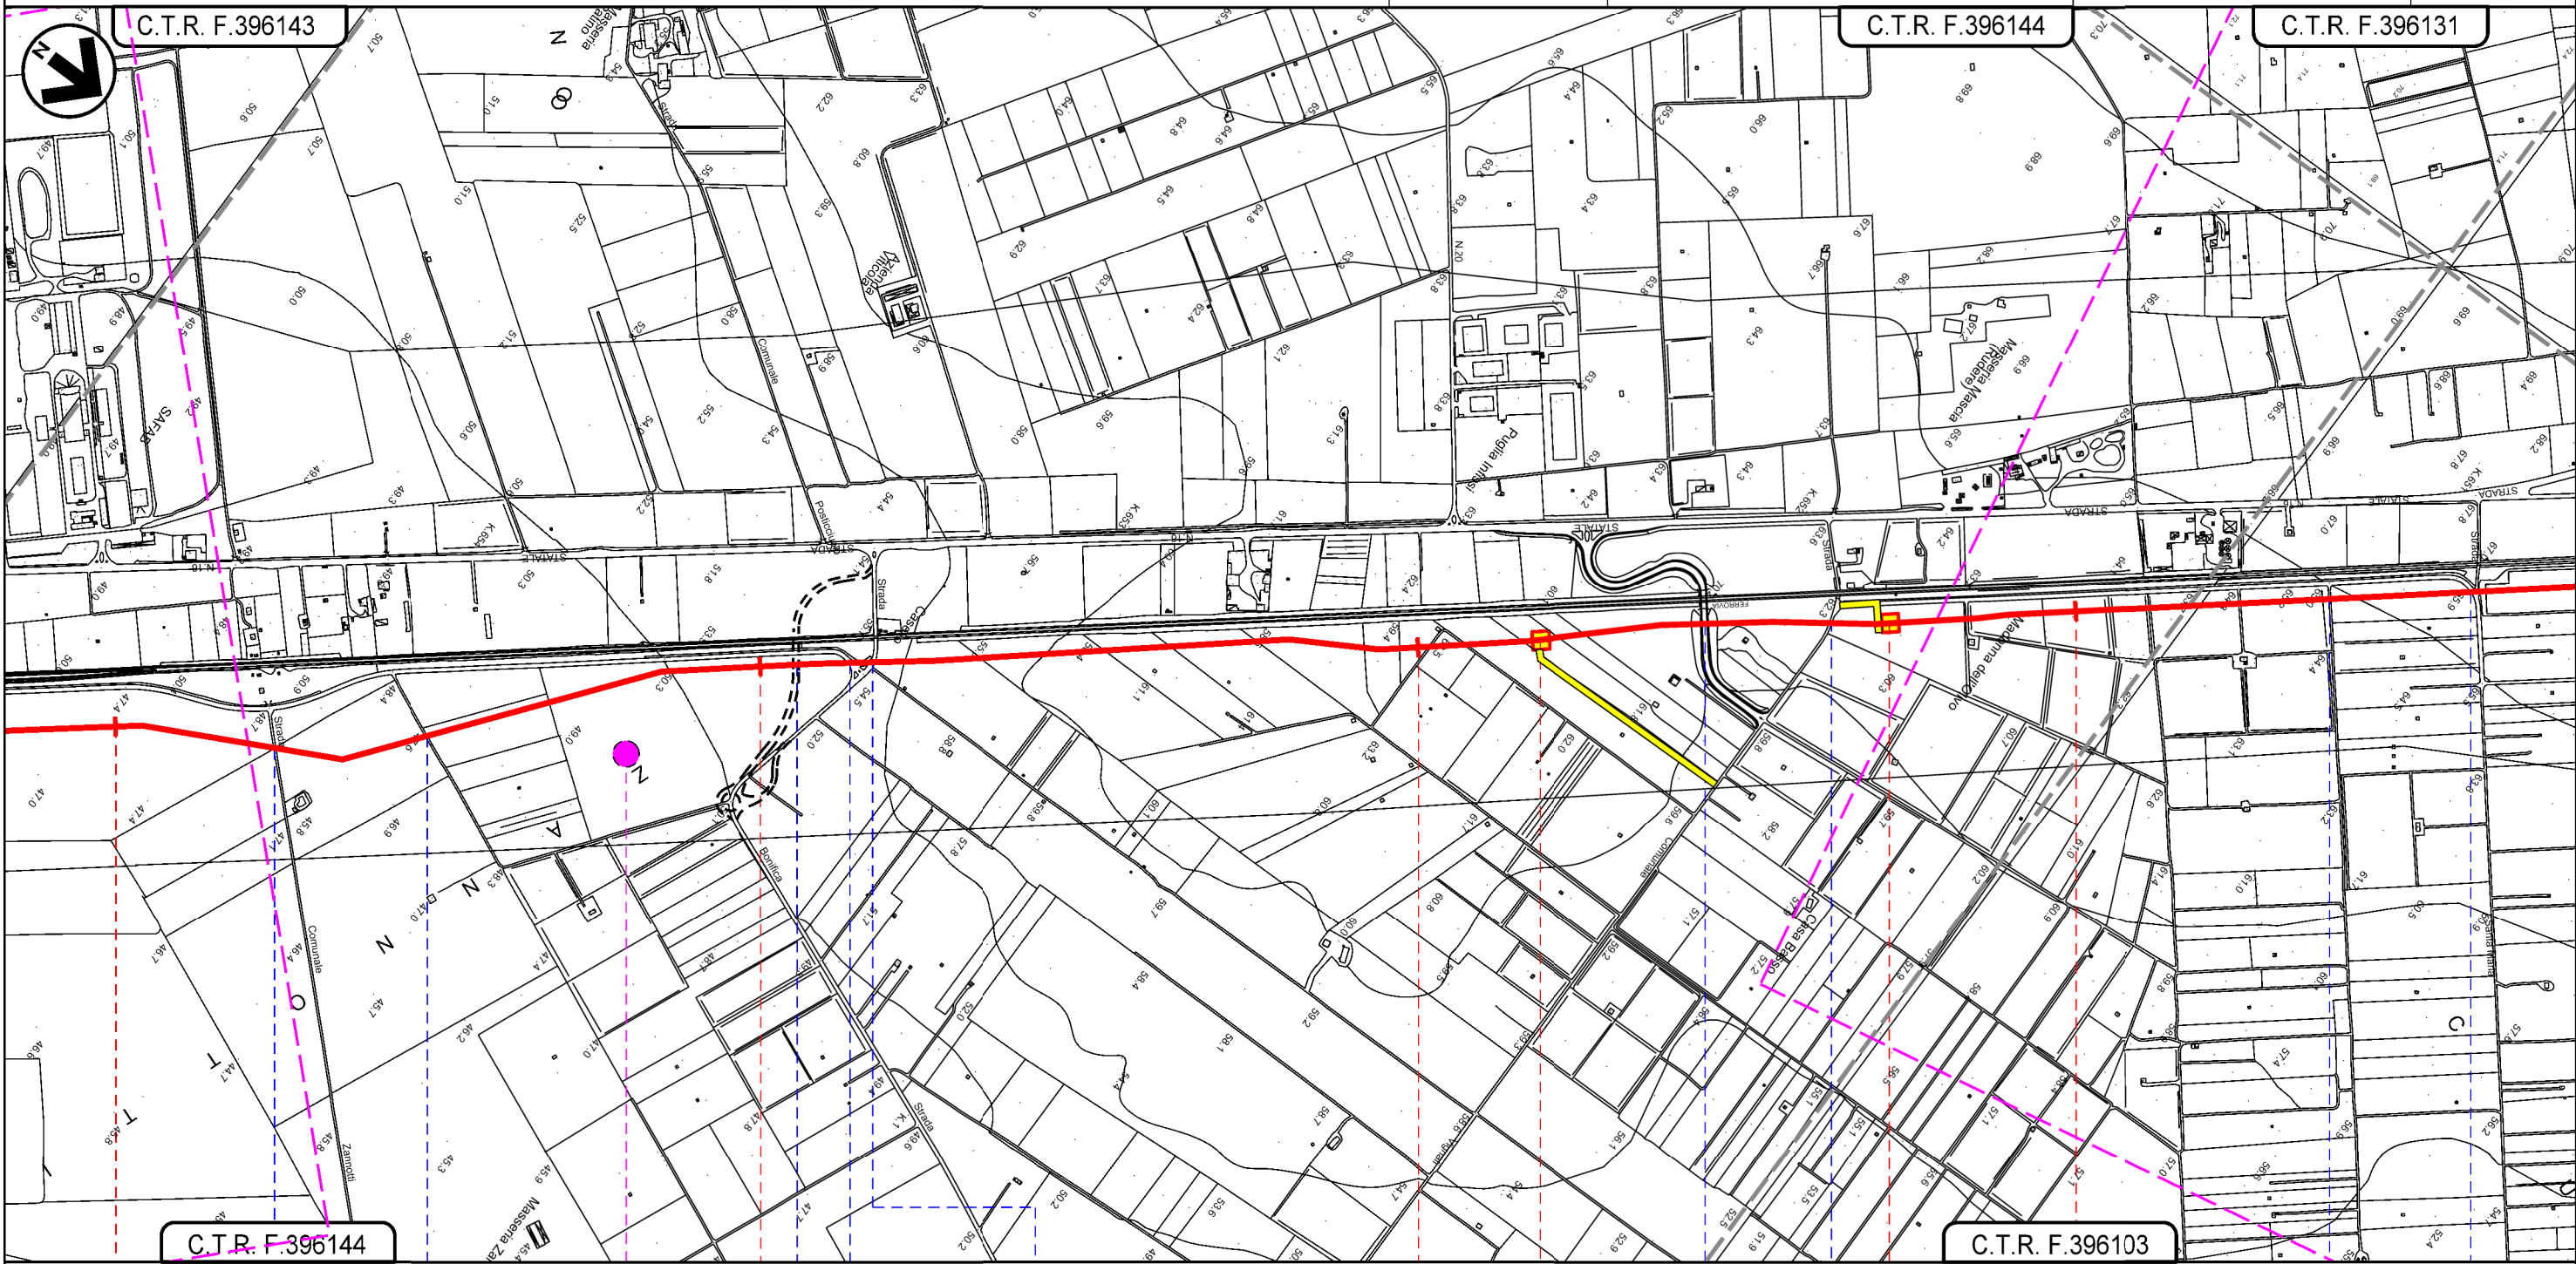

SAN SEVERO
 FOGGIA



- Strada Comunale Zanotti
- Strada senza nome
- Rampa di accesso S.S.16
- Strada senza nome
- S.P. 27 su rettilo stradale (Regio Tratturello Ratino Casone)
- Rampa di accesso S.S.16
- Strada comunale Vignali
- Strada senza nome
- Strada Santa Maria


D2

Il presente disegno e' di proprieta' aziendale - La Societa' tutelera' i propri diritti a termine di legge.

METANODOTTO LUCERA - SAN PAOLO DI CIVITATE
 Tratto SAN SEVERO - APRICENA (TRATTO 3)
 DN 300 (12"), DP 75 bar

IMPATTO A LUNGO TERMINE

0	09/04/2021	EMISSIONE PER ENTI	V. PELLICCIA	F. VITALI	A. SPADACINI	Foglio 4 di 7 Scala 1:10.000
REV.	DATA	DESCRIZIONE	ELABORATO	VERIFICATO	APPROVATO	
PROGETTISTA			Dis. 003-PG-D-1035			
						Comm. 5721
			Rif. TFM: 110009-3D-DT-D-5235			

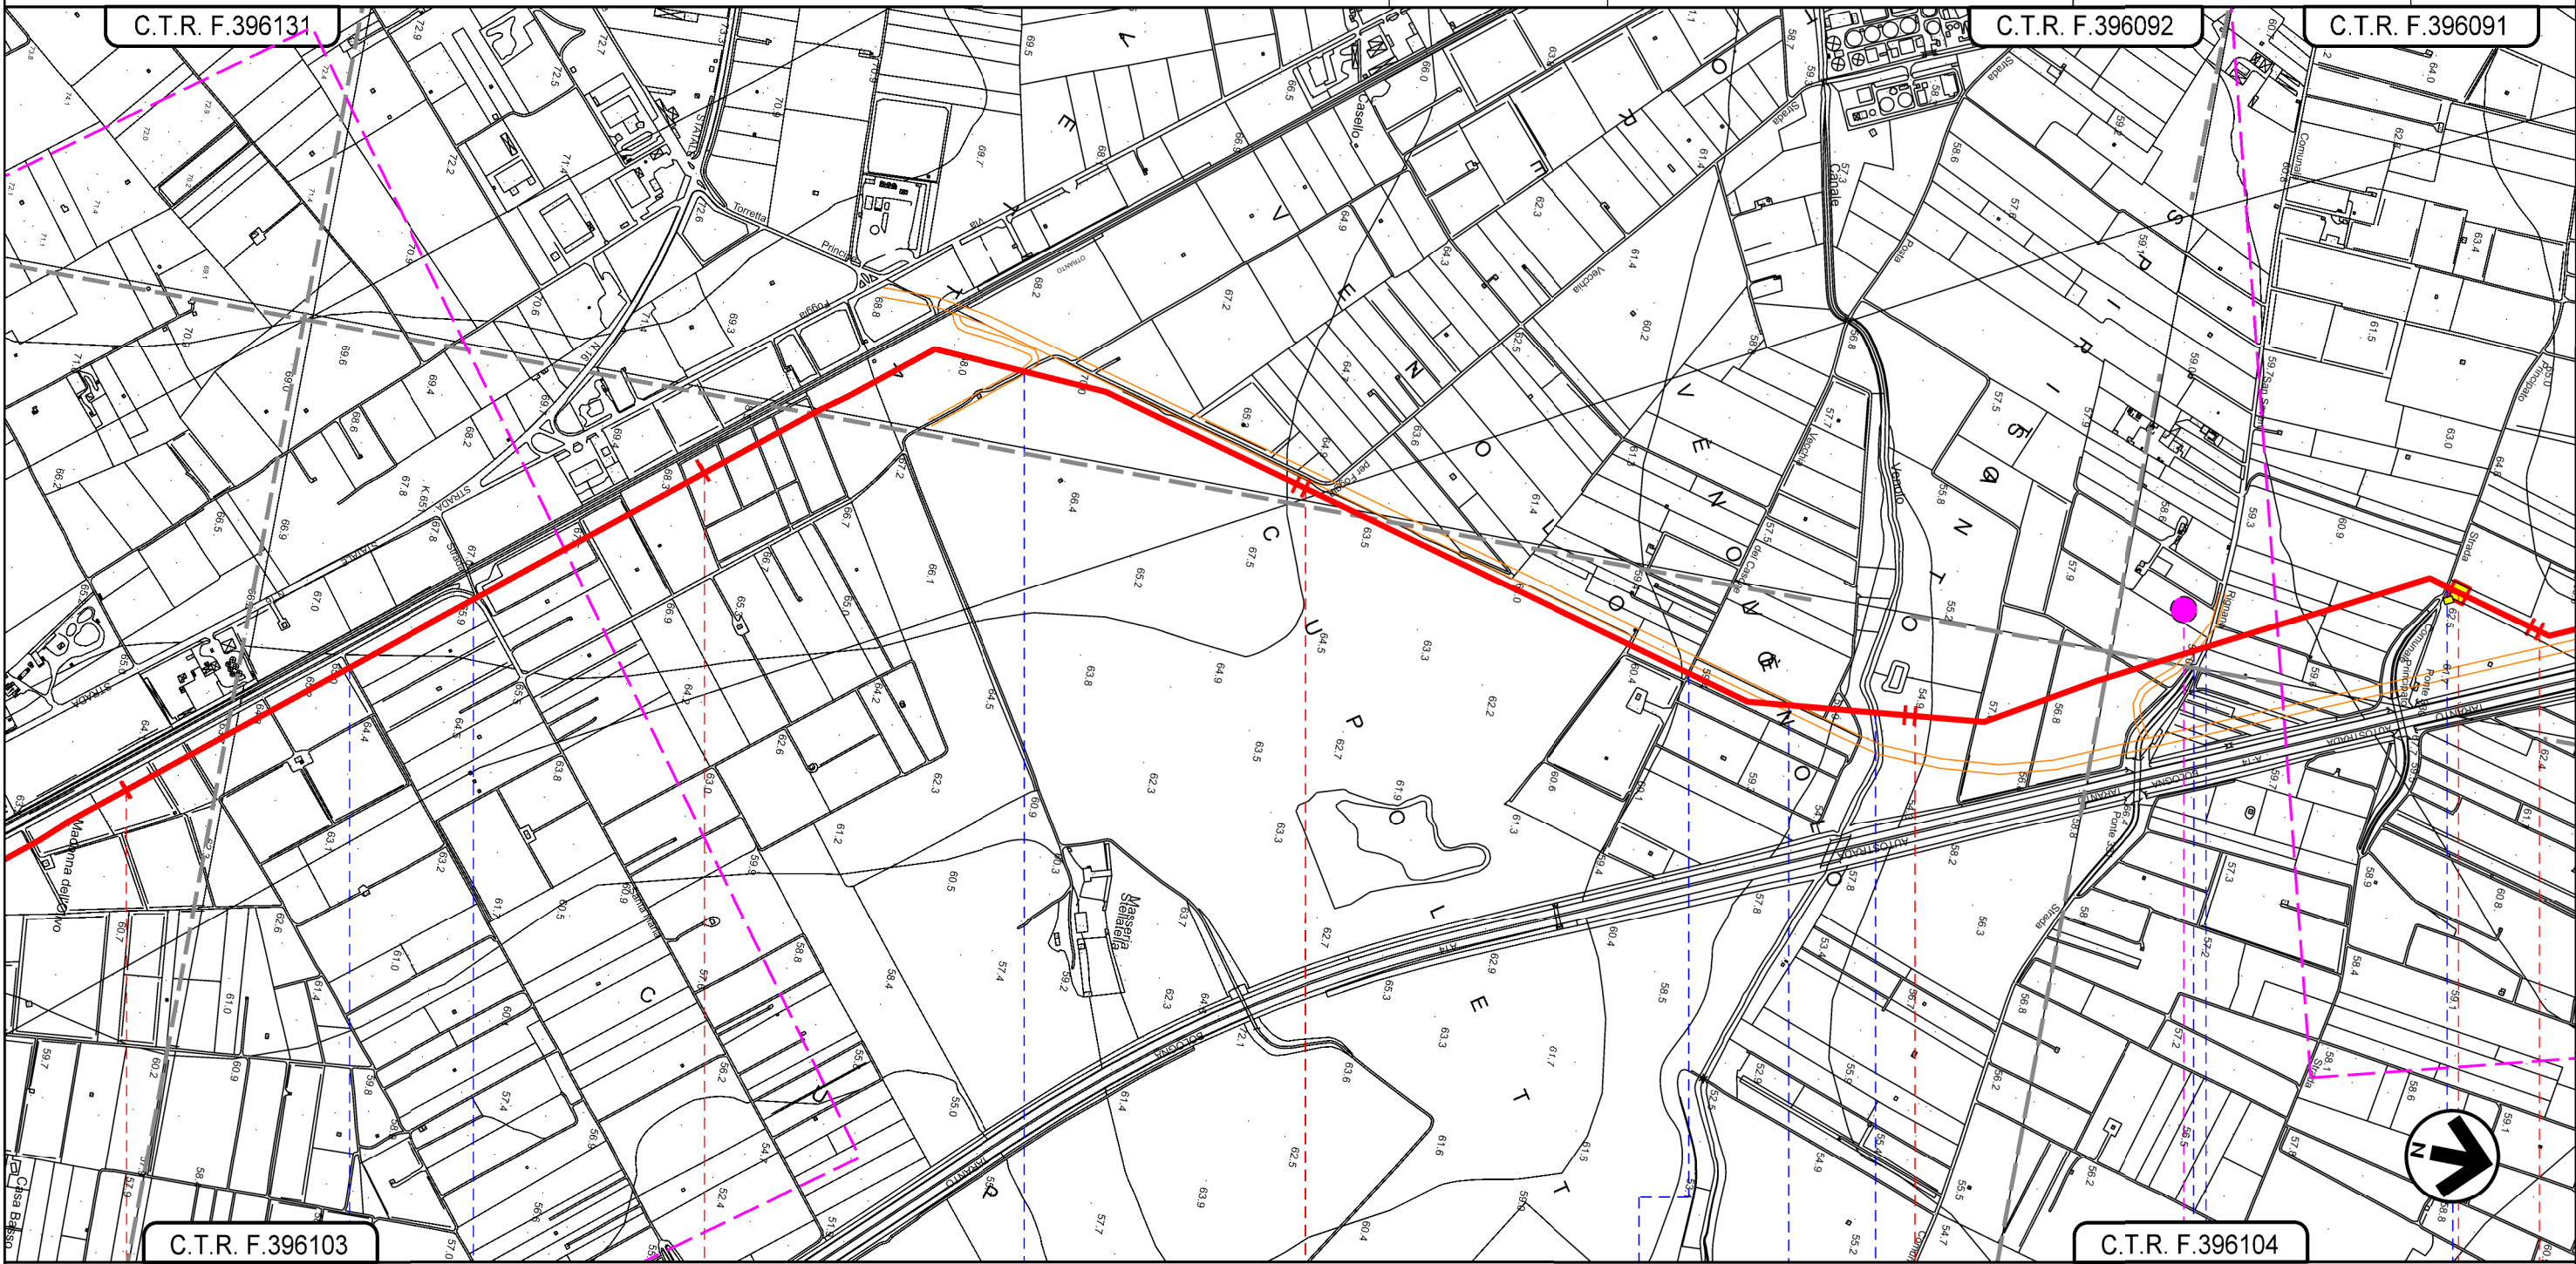

Il presente disegno e' di proprieta' aziendale - La Societa' tutelera' i propri diritti a termine di legge.

C.T.R. F.396131

C.T.R. F.396092

C.T.R. F.396091

C.T.R. F.396103

C.T.R. F.396104

SAN SEVERO
FOGGIA



- Strada senza nome
- Strada Santa Maria
- Viabilità in progetto
- Strada Posta Vecchia del Casone
- Viabilità in progetto
- Canale Venolo
- Viabilità in progetto
- Strada Comunale S. Severo Rignano
- Strada Comunale Principato


D3

PIL N 11 Km 9+865

METANODOTTO LUCERA - SAN PAOLO DI CIVITATE
 Tratto SAN SEVERO - APRICENA (TRATTO 3)
 DN 300 (12"), DP 75 bar

IMPATTO A LUNGO TERMINE

0	09/04/2021	EMISSIONE PER ENTI	V. PELLICCIA	F. VITALI	A. SPADACINI	Foglio 5 di 7
REV.	DATA	DESCRIZIONE	ELABORATO	VERIFICATO	APPROVATO	
PROGETTISTA			Dis. 003-PG-D-1035		Comm. 5721	Scala 1:10.000
 			Rif. TFM: 110009-3D-DT-D-5235			

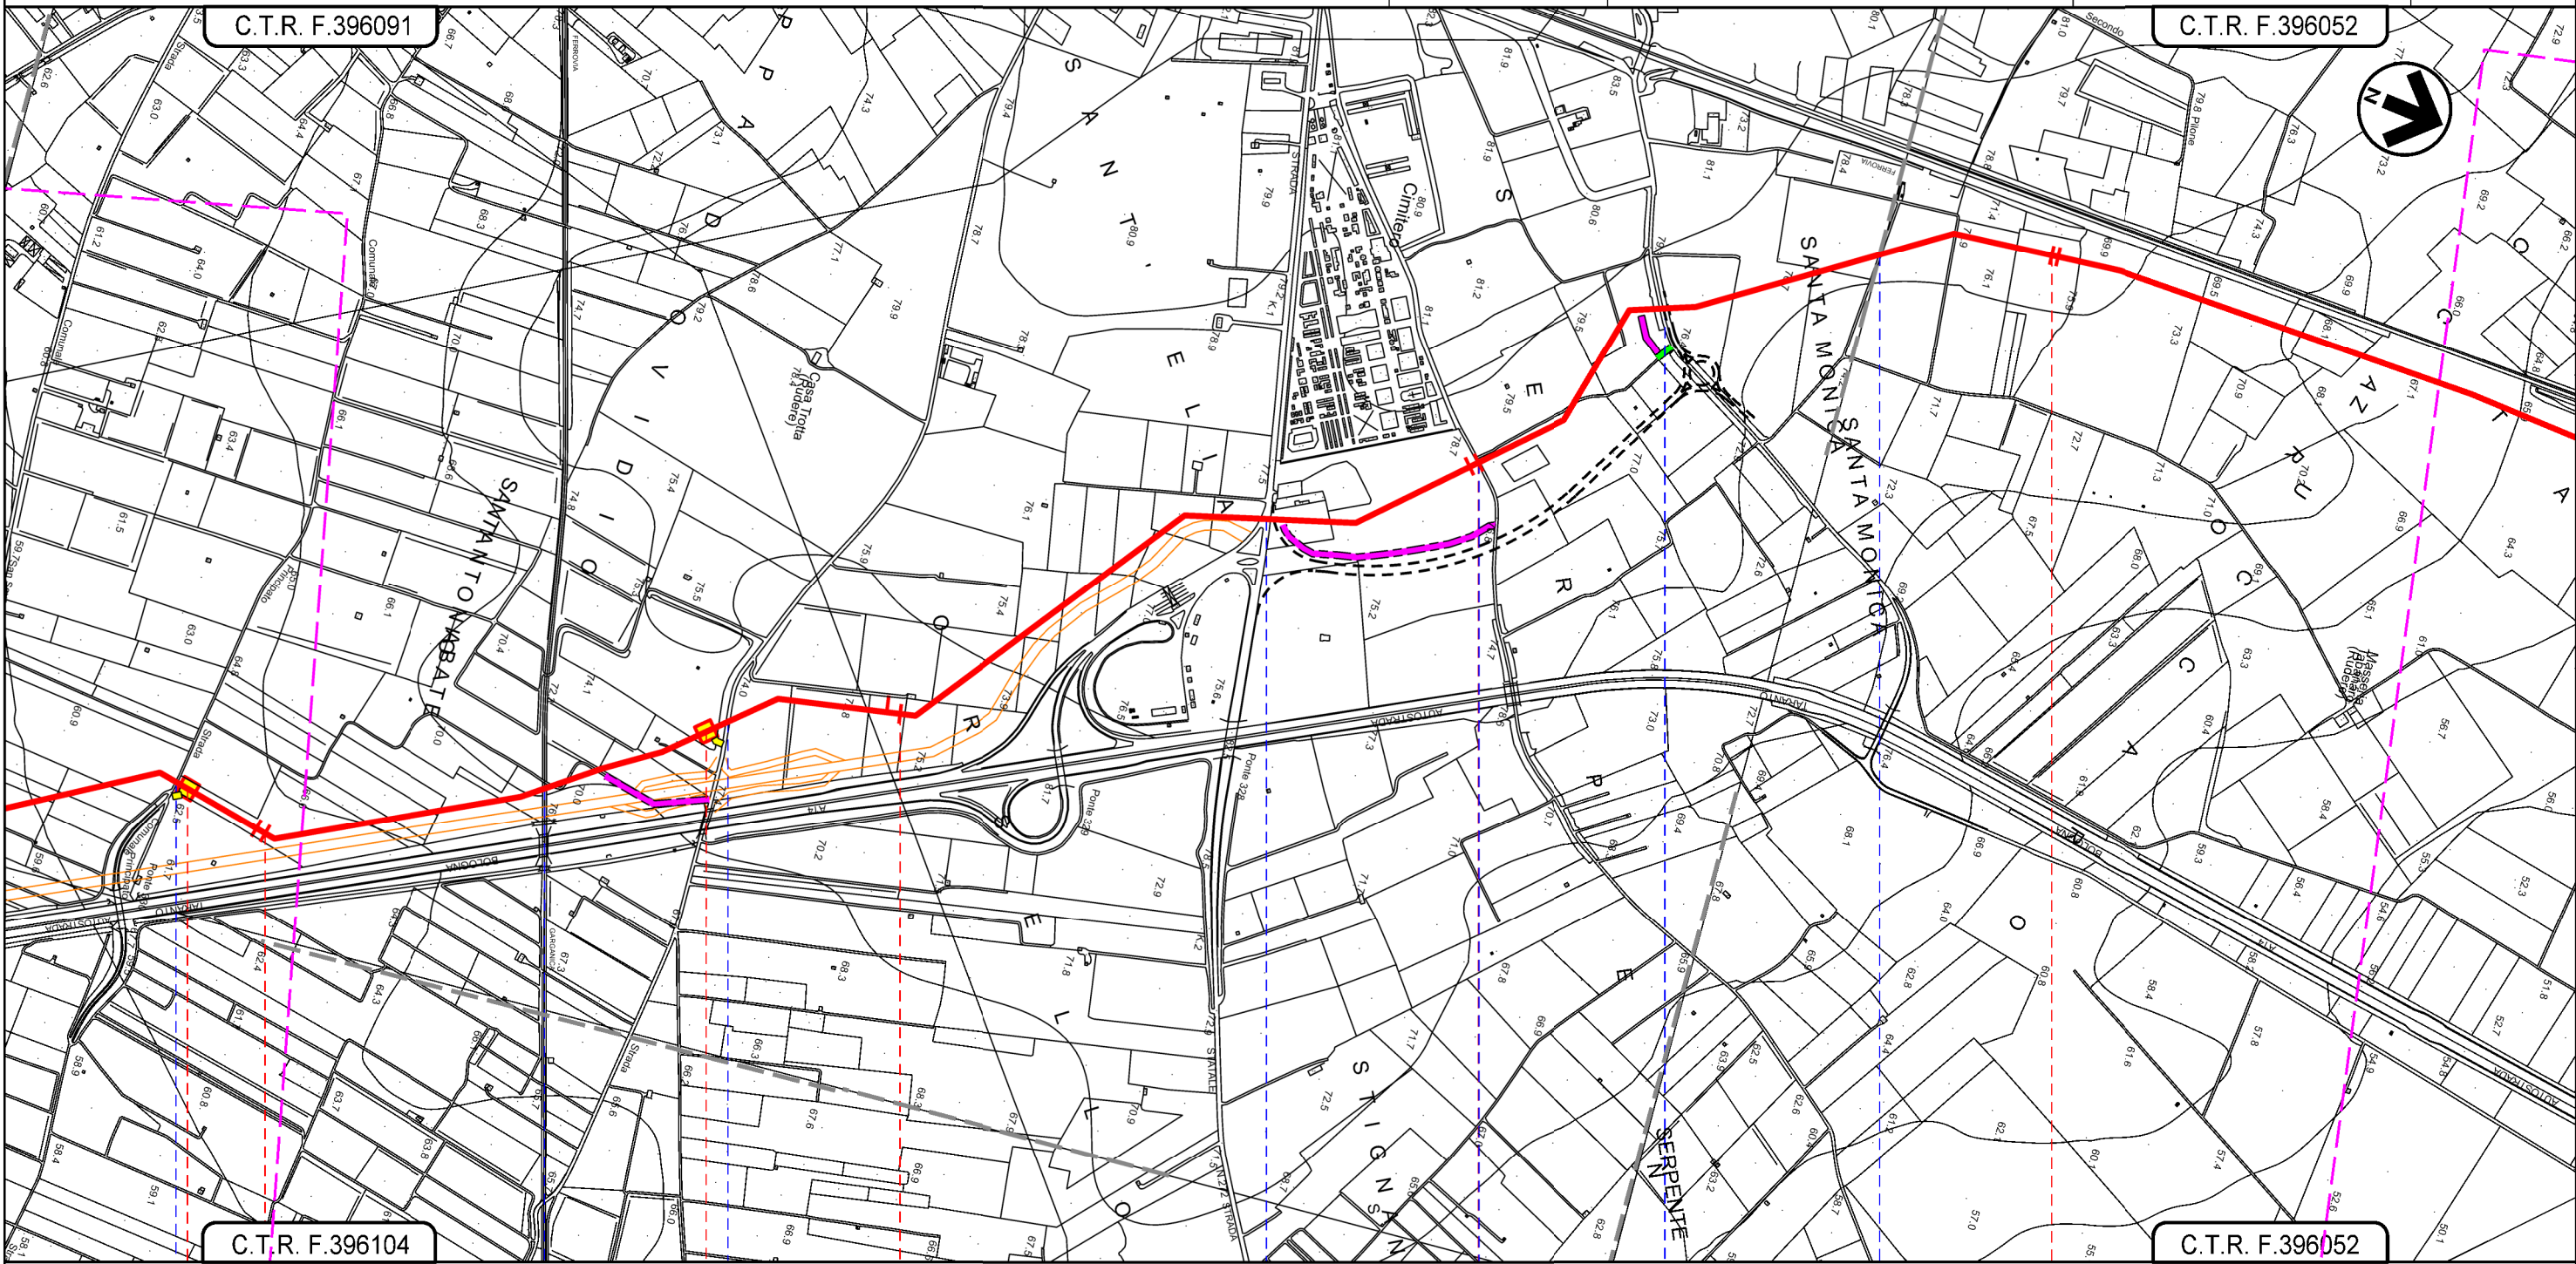


C.T.R. F.396104

C.T.R. F.396052



SAN SEVERO
FOGGIA

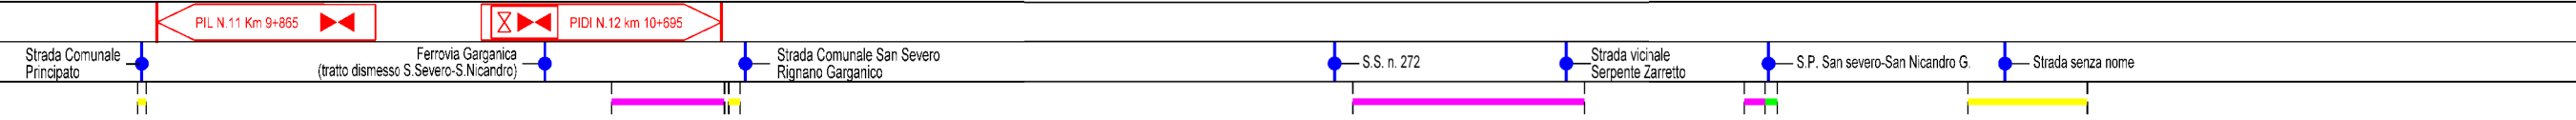
Il presente disegno e' di proprieta' aziendale - La Societa' tutelera' i propri diritti a termine di legge.



METANODOTTO LUCERA - SAN PAOLO DI CIVITATE
Tratto SAN SEVERO - APRICENA (TRATTO 3)
DN 300 (12"), DP 75 bar

IMPATTO A LUNGO TERMINE

0	09/04/2021	EMISSIONE PER ENTI	V. PELLICCIA	F. VITALI	A. SPADACINI	Foglio 6 di 7
REV.	DATA	DESCRIZIONE	ELABORATO	VERIFICATO	APPROVATO	
PROGETTISTA			Dis. 003-PG-D-1035			Scala 1:10.000
 			Comm. 5721			
Rif. TFM: 110009-3D-DT-D-5235						

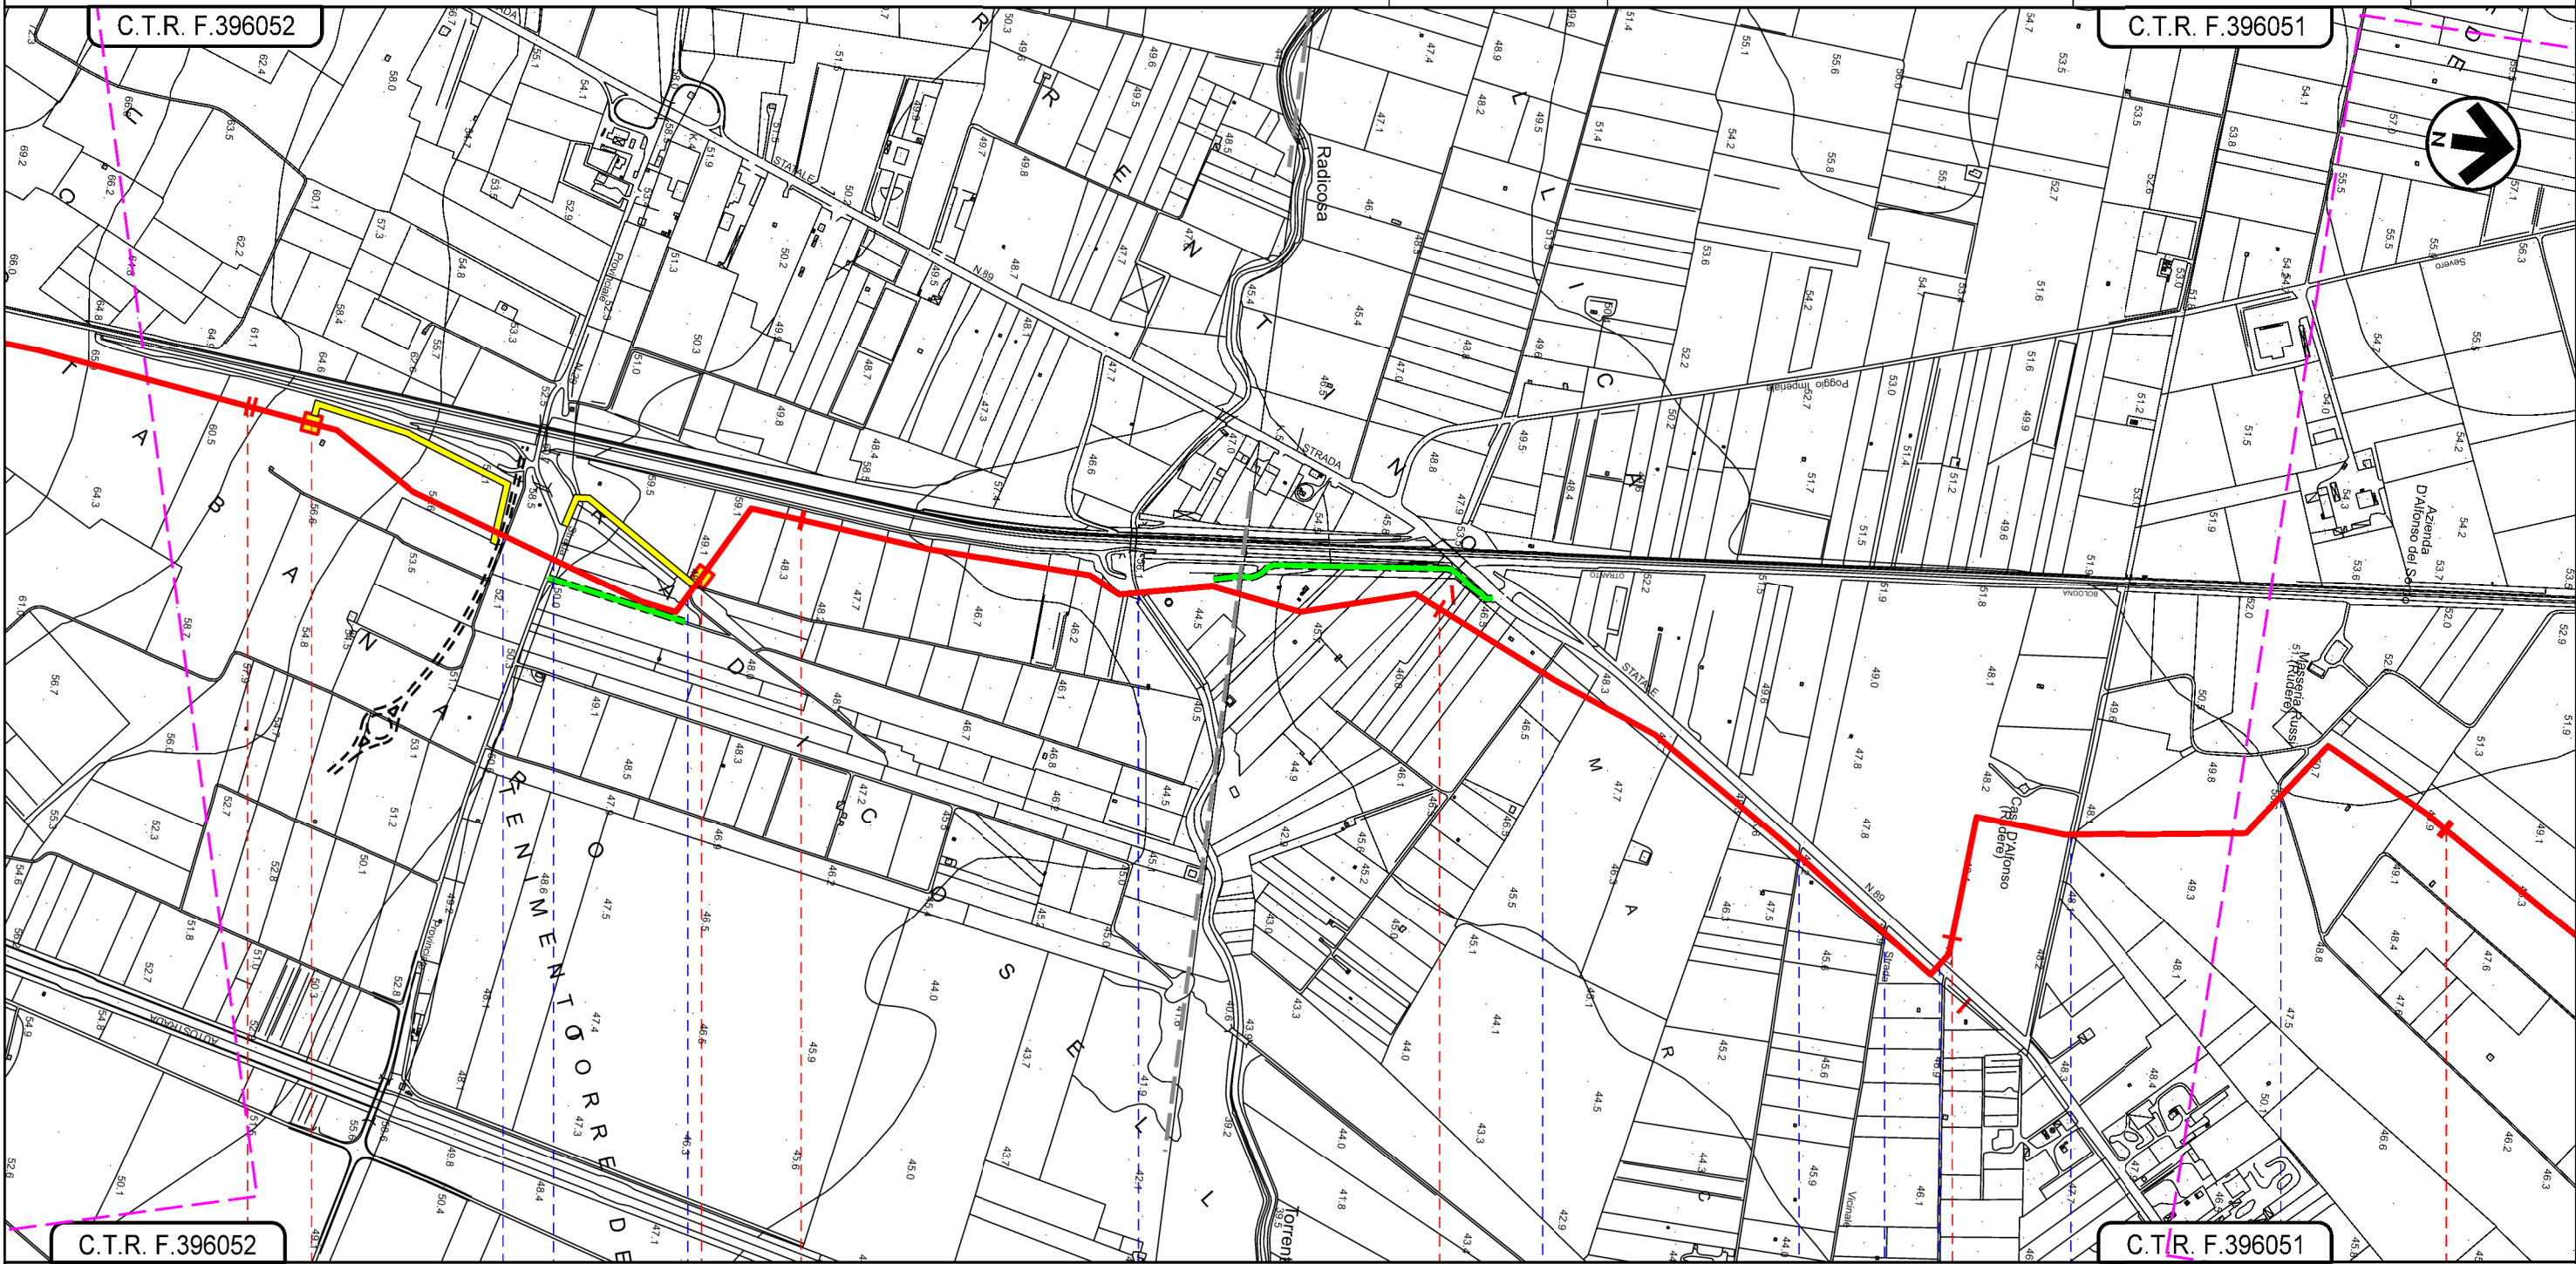

Il presente disegno e' di proprieta' aziendale - La Societa' tutelera' i propri diritti a termine di legge.

▶ P.I.L. N.13 Km 14+100

▶ P.I.D.I. N.14 Km 14+705


- Tangenziale di San Severo (Regio Braccio Nunziatella Stignano)
- S.P. 29 Circumsanseverina Nord
- Ferrovia del Gargano (tratta S. Severo-Rodi G.)
- Torrente Radicosa
- 1^a Strada vicinale Pedicone
- 2^a Strada vicinale Pedicone
- 3^a Str. vicinale Pedicone
- S.S. n. 89 Garganica
- Strada vicinale S. Antonio
- Strada senza nome

METANODOTTO LUCERA - SAN PAOLO DI CIVITATE
 Tratto SAN SEVERO - APRICENA (TRATTO 3)
 DN 300 (12"), DP 75 bar

IMPATTO A LUNGO TERMINE

0	09/04/2021	EMISSIONE PER ENTI	V. PELLICCIA	F.VITALI	A. SPADACINI
REV.	DATA	DESCRIZIONE	ELABORATO	VERIFICATO	APPROVATO
PROGETTISTA			Dis. 003-PG-D-1035		
 			Comm. 5721		
Rif. FFM: 110009-3D-DT-D-5235			Scala 1:10.000		

Foglio
7
 di 7
 Scala
 1:10.000

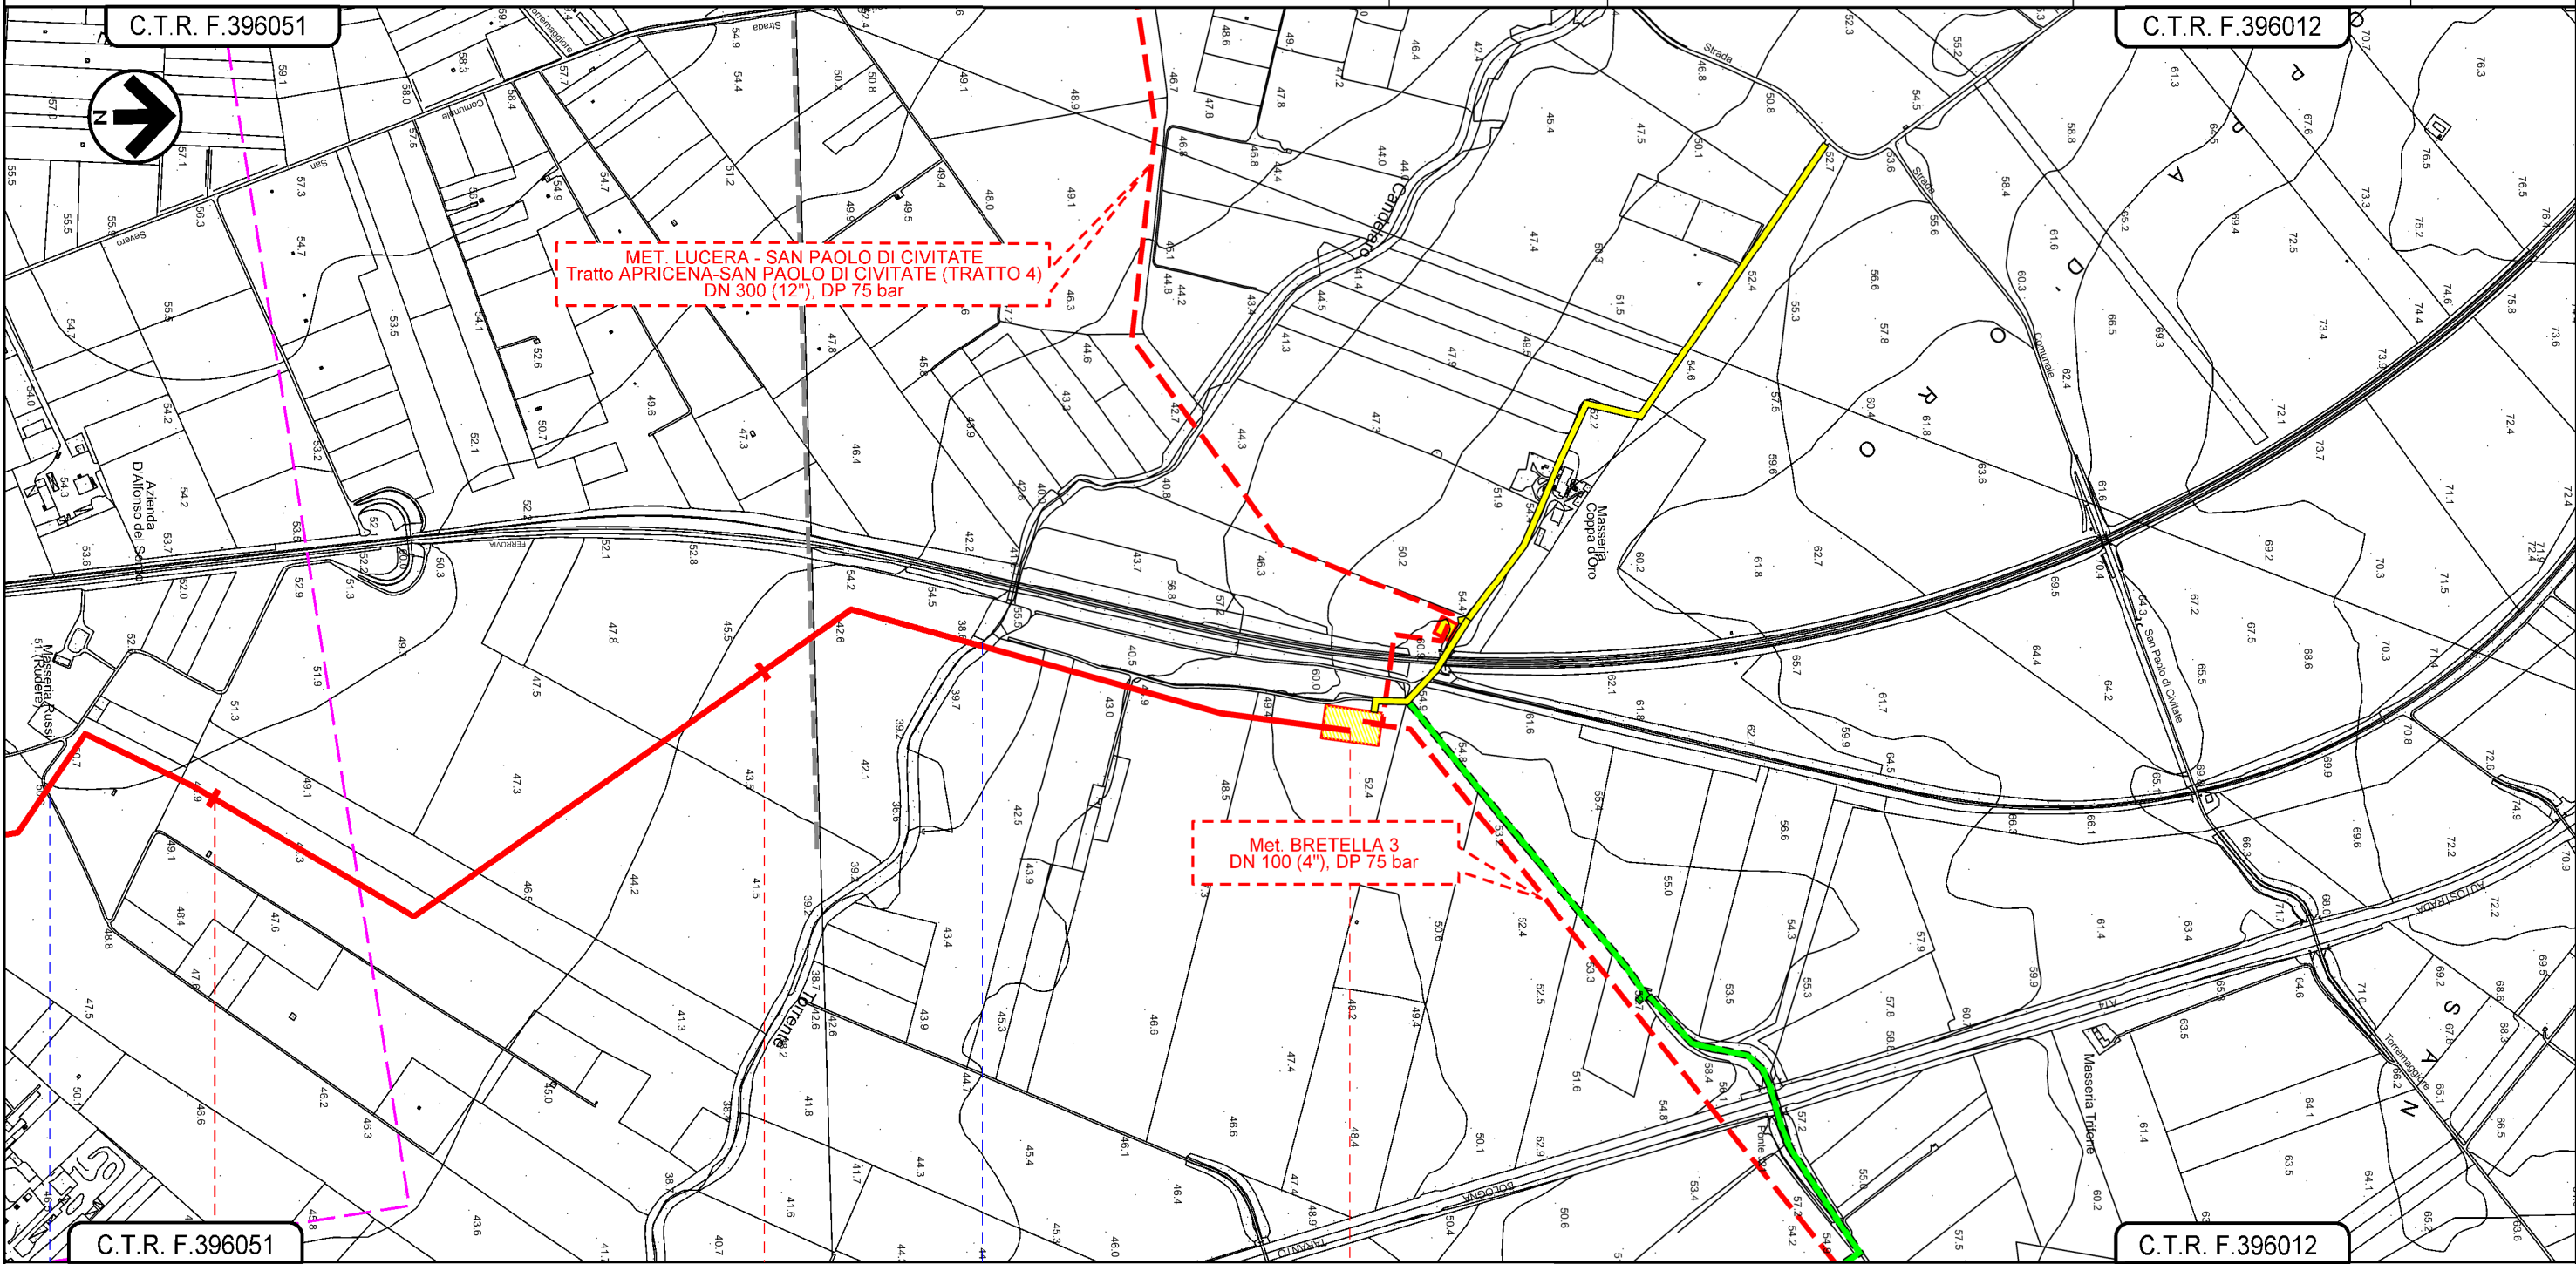

C.T.R. F.396051

C.T.R. F.396012

18

19

19+944

SAN SEVERO

APRICENA

FOGGIA

IMPIANTO N.15 - km 19+944

Strada senza nome

Torrente Candellaro

Il presente disegno e' di proprieta' aziendale - La Societa' tutelera' i propri diritti a termine di legge.