

LEGENDA

SIMBOLOGIA CARTOGRAFICA


- Metanodotto in progetto
- - - Altro metanodotto in progetto
- · - · - Metanodotti SGI esistenti
- - - Altri Metanodotti esistenti
- Aree impianti stacco-terminale in progetto
- Aree impianti stacco-terminale SGI esistenti
- - - Limite sovrapposizione fogli
- T.O.C.
- Impianti di linea in progetto
- Strade di accesso provvisorio
- Strada di accesso all'impianto
- Adeguamento strade esistenti
- Piazzola di stoccaggio tubazioni
- Depositi temporanei

SIMBOLOGIA MECCANICA

- ◀▶ Punto di intercettazione di linea (P.I.L.)
- ◀▶ X Punto di intercettazione di derivazione importante (P.I.D.I.)
- ◀▶ | Punto di intercettazione con discaggio di allacciamento (P.I.D.A.)
- L/R Stazione predisposta per lancio e ricevimento PIG
- ▶ Impianto di riduzione/regolazione della pressione

SIMBOLOGIA TEMATICA (In fincatura)

- Impatto ALTO
- Impatto MEDIO
- Impatto BASSO
- Impatto TRASCURABILE
- Impatto NULLO

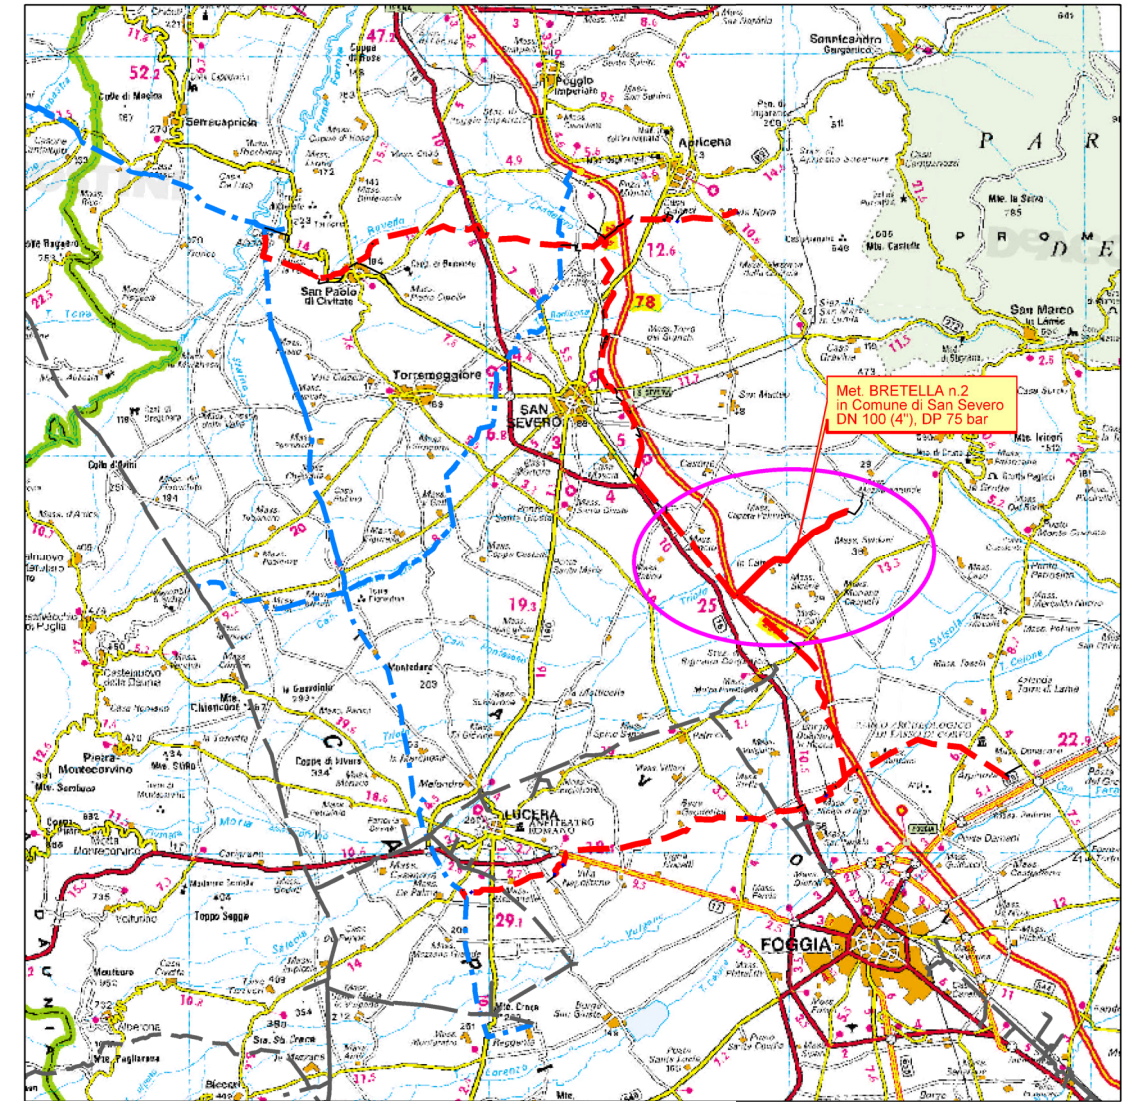

COROGRAFIA 1:350.000



Il presente disegno e' di proprieta' aziendale - La Societa' tutelera' i propri diritti a termine di legge.

Il presente disegno e' di proprieta' aziendale - La Societa' tutelera' i propri diritti a termine di legge.

Progressiva chilometrica	N.				
Comuni	COMUNE				
Province	PROVINCIA				
Impianti	TIPO - N. - PROG. TIPO - N. - PROG. in progetto su altro met. TIPO - N. - ESISTENTE				
Attraversamenti	TIPOLOGIA ATTRAVERSATA (SS n. ##, corso d'acqua, ferrovia, ecc.)				
Strade - Piste - Piazzole	ACCESSO IMPIANTI — ADEGUAMENTI STRADE — STRADE PROVVISORIE — DEPOSITI TEMPORANEI ●	Dn	N. PIAZ.	Pn	
Ambiente idrico					
Suolo e sottosuolo					
Vegetazione					
Uso del suolo e patr. agr.					
Fauna ed ecosistemi					
Paesaggio					


		0	19/03/2021	EMISSIONE PER ENTI	V. PELLICCIA	F. VITALI	A. SPADACINI
REV.	DATA	DESCRIZIONE			ELABORATO	VERIFICATO	APPROVATO
				PROGETTISTA 		COMMESSA 5721	UNITA' 006
Met. Bretella 2 in Comune di San Severo DN 100 (4"), DP 75 bar					DISEGNO PG-D-1035		
					REVISIONE 0		
IMPATTO A LUNGO TERMINE					FG. 1 DI 4		
					SCALA 1:10.000		

Met. BRETELLA 2
in Comune di San Severo
DN 100 (4"), DP 75 bar

IMPATTO A LUNGO TERMINE

0	19/03/2021	EMISSIONE PER ENTI	V. PELLICCIA	F. VITALI	A. SPADACINI
REV.	DATA	DESCRIZIONE	ELABORATO	VERIFICATO	APPROVATO
PROGETTISTA			Dis. 006-PG-D-1035		
Società Gasdotti Italia S.p.A.			Comm. 5721		
Rif. TFM: 110009-6D-DT-D-5235			Scala 1:10.000		

Foglio
2
di 4
Scala
1:10.000

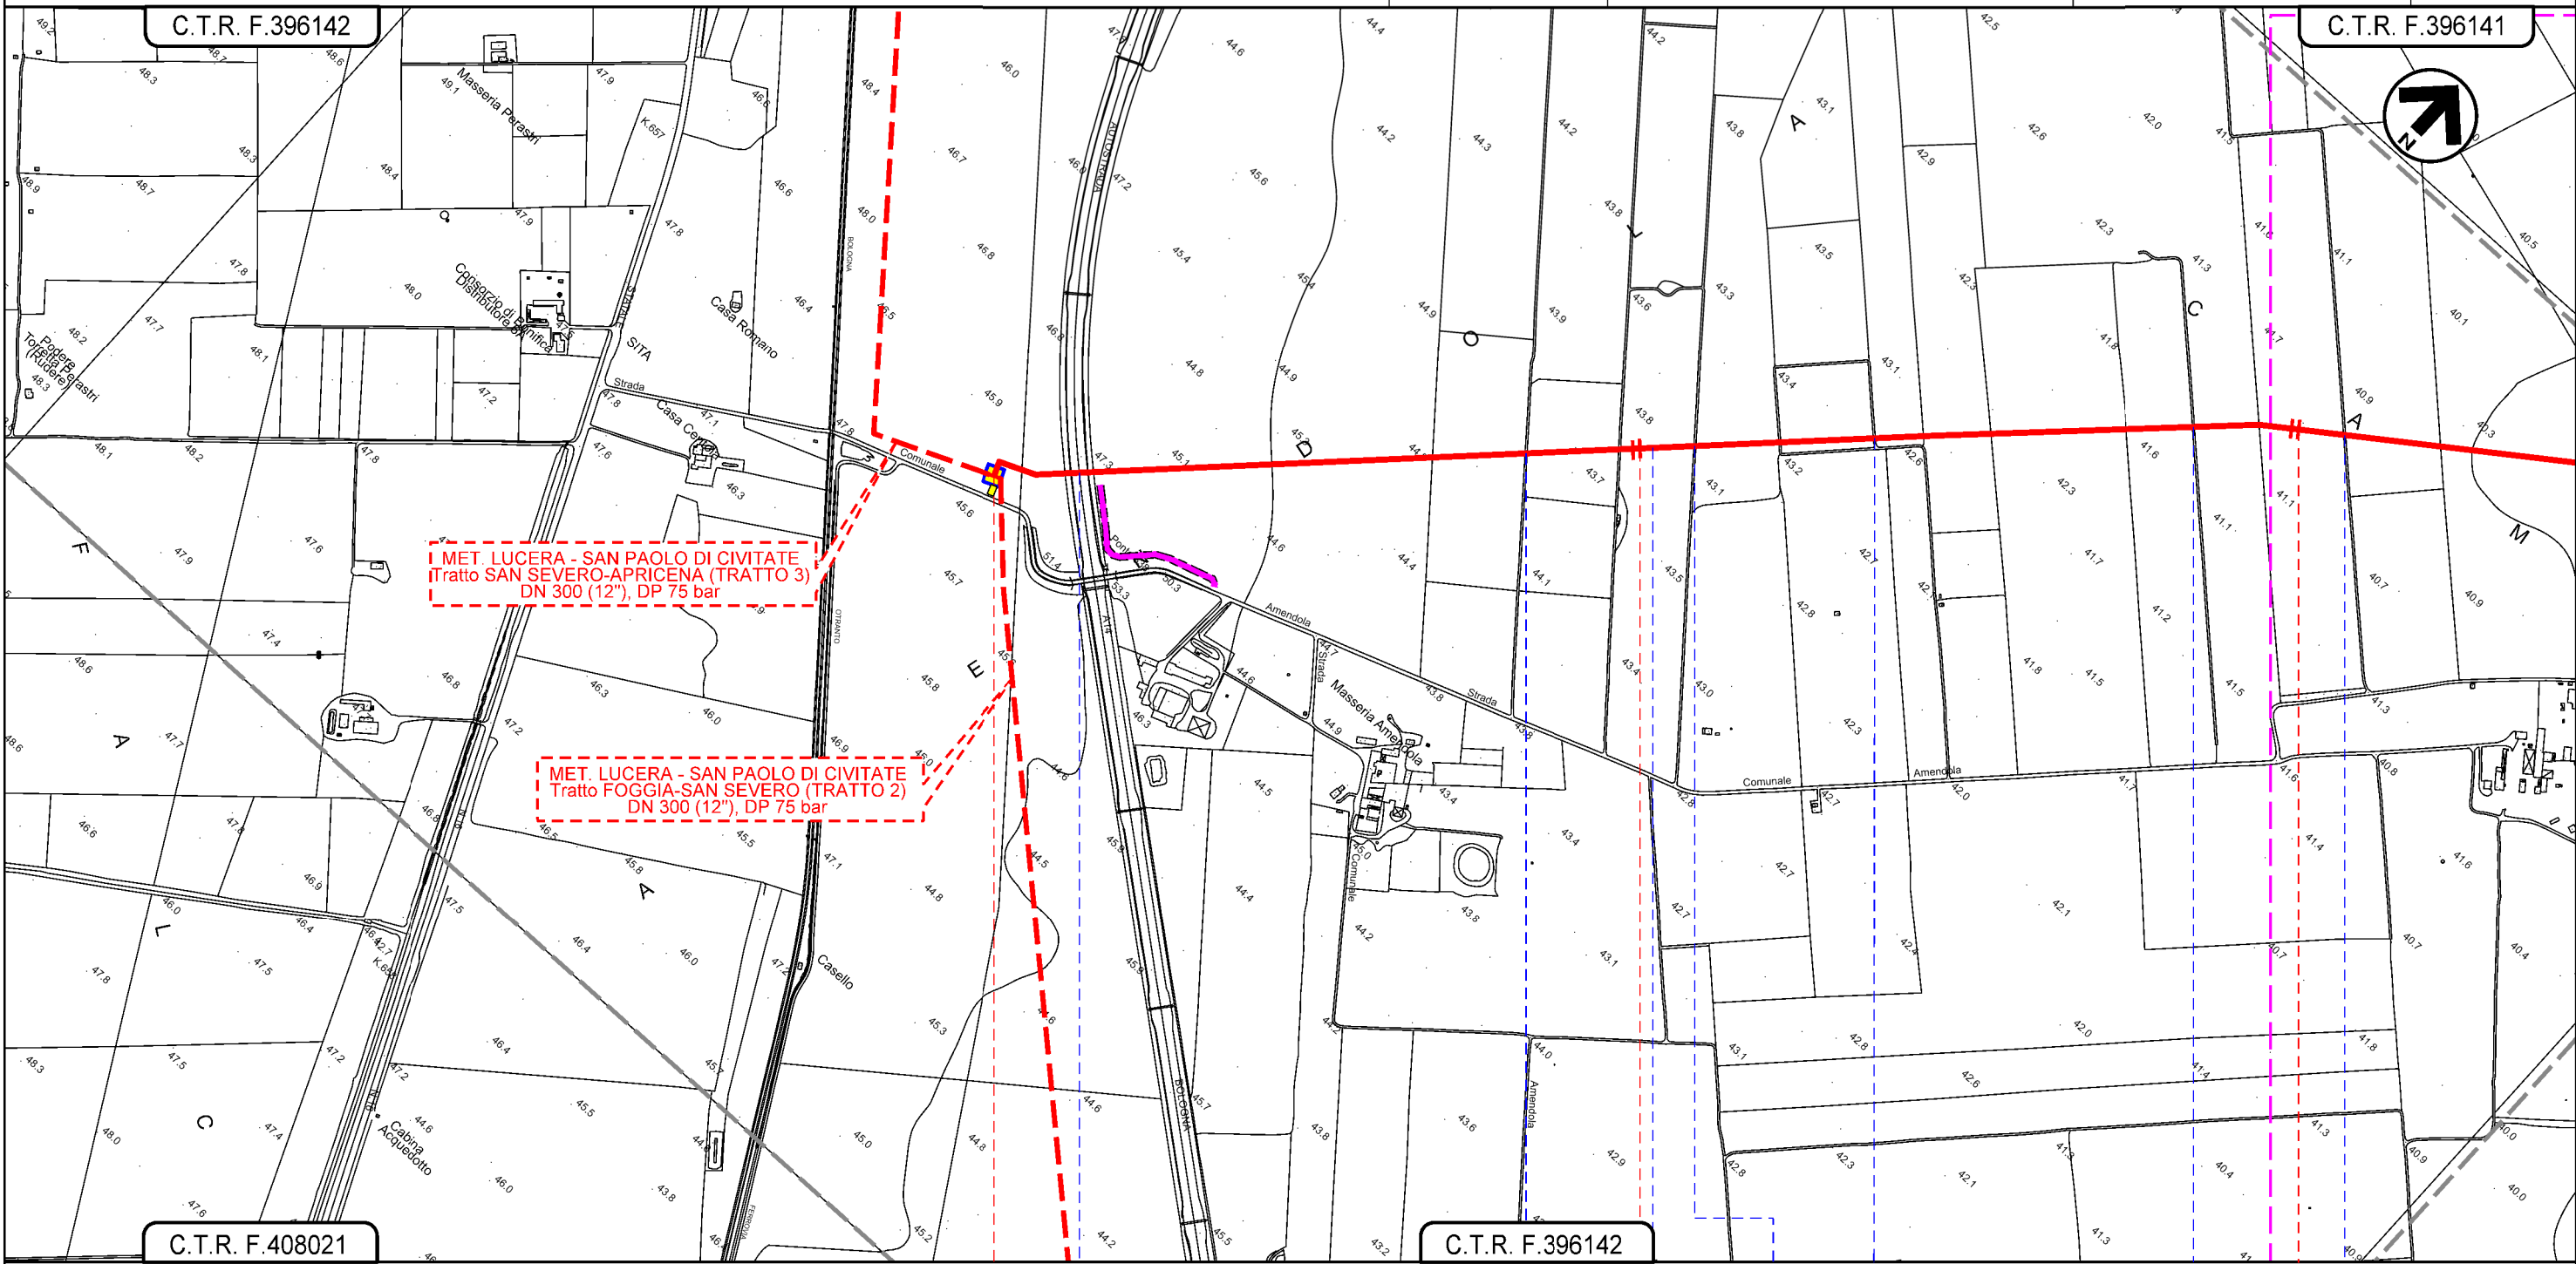

0+000

C.T.R. F.396142

SAN SEVERO
FOGGIA

PIDI N.8 in prog su met. Lucera-S. Paolo C. (TR. 2)

Autstrada A14

Strada campestre Strada campestre Strada campestre Strada campestre Strada campestre Strada campestre


Il presente disegno e' di proprieta' aziendale - La Societa' tutelera' i propri diritti a termine di legge.

Met. BRETELLA 2
in Comune di San Severo
DN 100 (4"), DP 75 bar


IMPATTO A LUNGO TERMINE

0	19/03/2021	EMISSIONE PER ENTI	V. PELLICCIA	F. VITALI	A. SPADACINI
REV.	DATA	DESCRIZIONE	ELABORATO	VERIFICATO	APPROVATO
PROGETTISTA			Dis. 006-PG-D-1035		
 			Comm. 5721		
Rif. TFM: 110009-6D-DT-D-5235			Scala 1:10.000		

Foglio
3
di 4
Scala
1:10.000

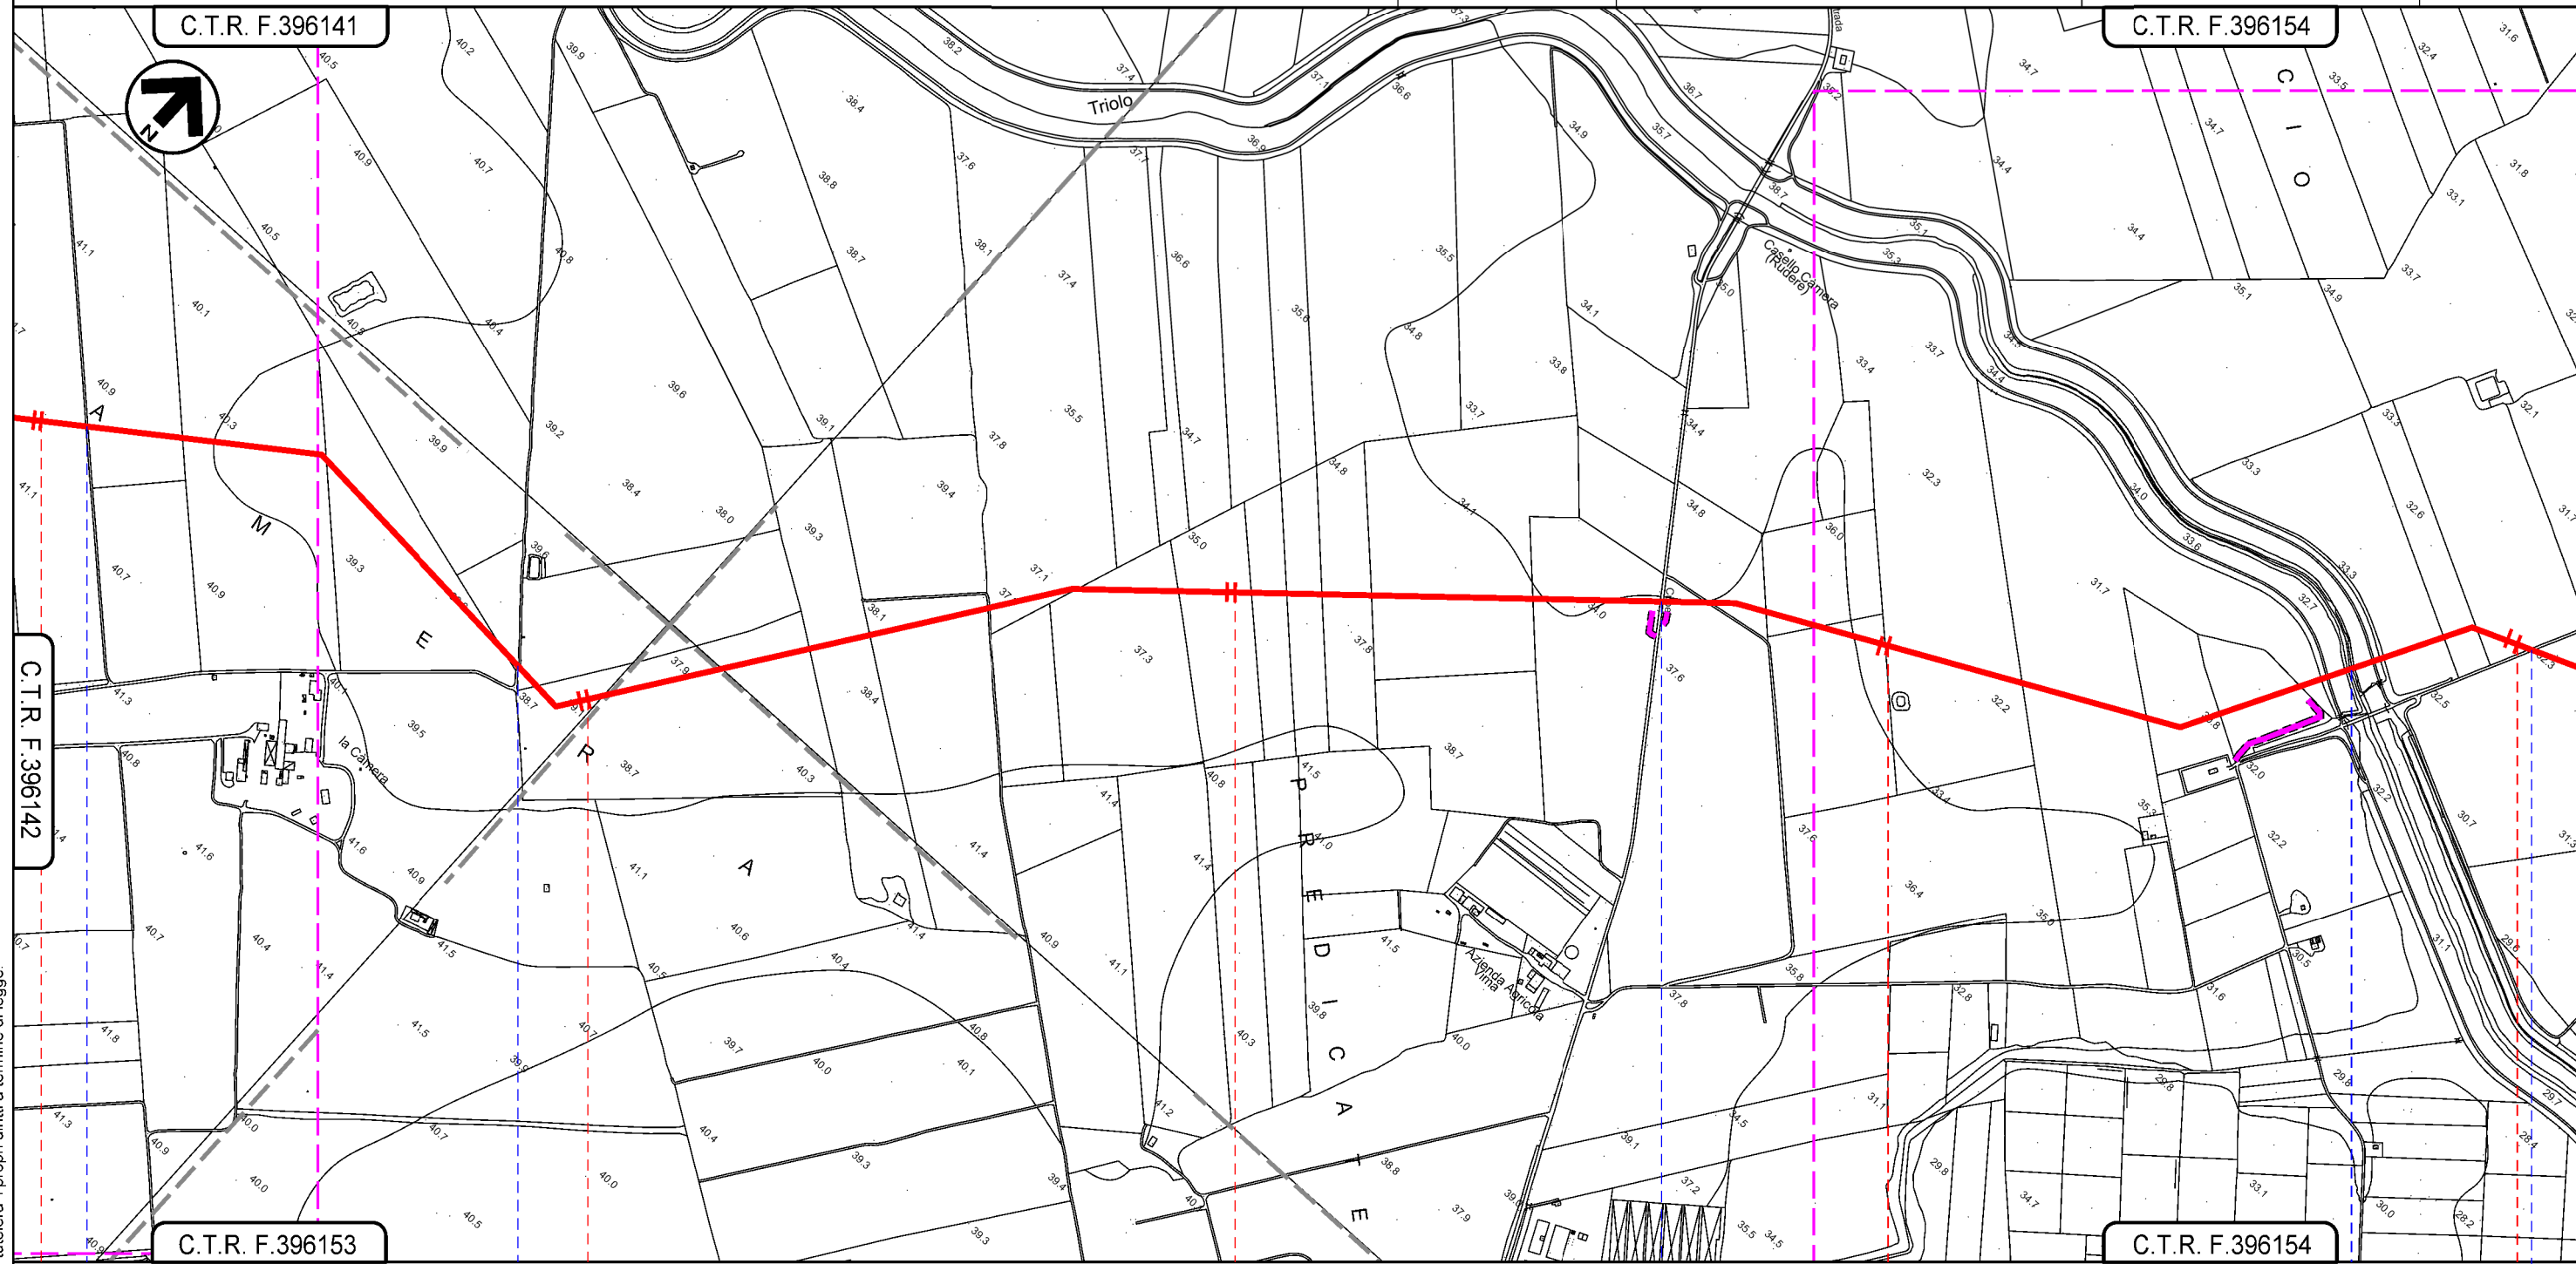

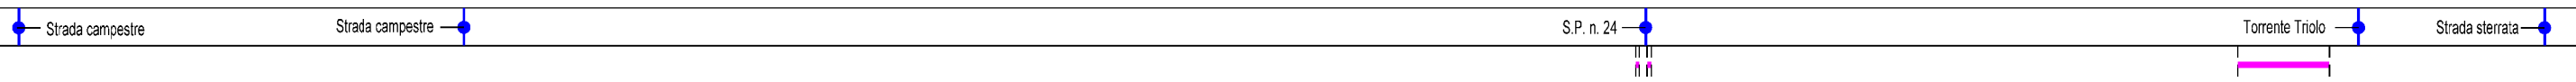

SAN SEVERO
FOGGIA




Il presente disegno e' di proprieta' aziendale - La Societa' tutelera' i propri diritti a termine di legge.

Met. BRETELLA 2
in Comune di San Severo
DN 100 (4"), DP 75 bar

IMPATTO A LUNGO TERMINE

0	19/03/2021	EMISSIONE PER ENTI	V. PELLICCIA	F. VITALI	A. SPADACINI	Foglio 4 di 4
REV.	DATA	DESCRIZIONE	ELABORATO	VERIFICATO	APPROVATO	
PROGETTISTA			Dis. 006-PG-D-1035		Comm. 5721	Scala 1:10.000
 			Rif. TFM: 110009-6D-DT-D-5235			

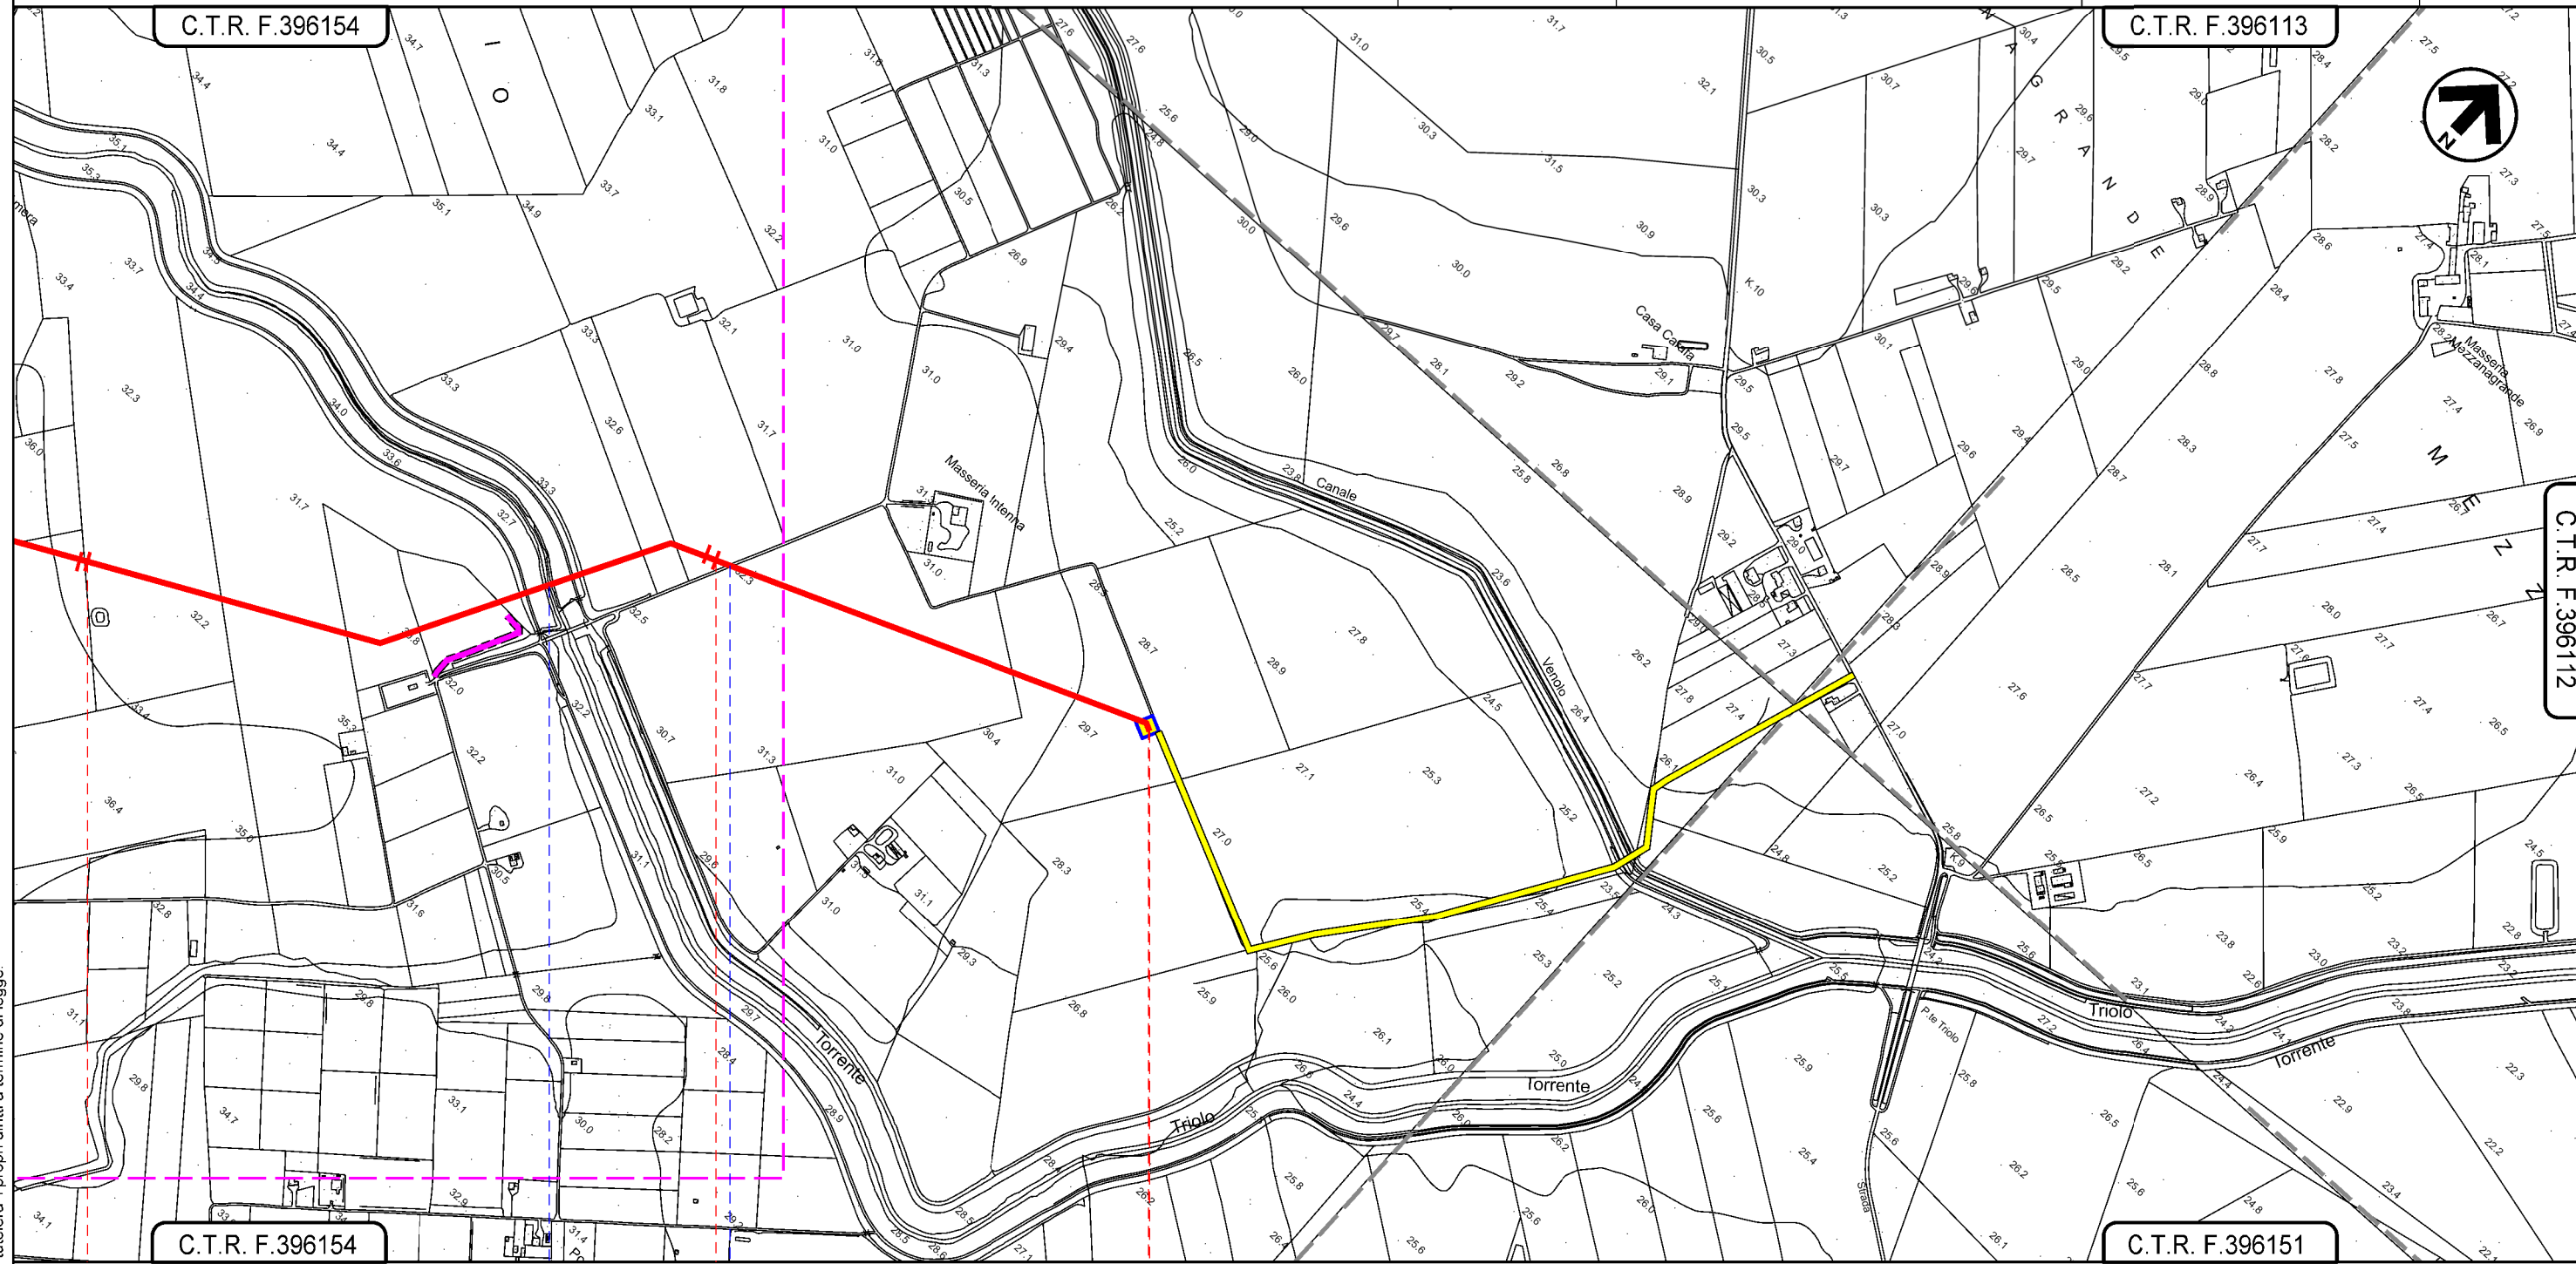

Il presente disegno e' di proprieta' aziendale - La Societa' tutelera' i propri diritti a termine di legge.

5	6	6+709
SAN SEVERO		
FOGGIA		
		