

# LEGENDA

## SIMBOLOGIA CARTOGRAFICA

- Metanodotto in progetto
- Altro metanodotto in progetto
- Metanodotti SGI esistenti
- Altri Metanodotti esistenti
- Aree impianti stacco-terminale in progetto
- Aree impianti stacco-terminale SGI esistenti
- Limite sovrapposizione fogli
- T.O.C.
- Impianti di linea in progetto
- Strade di accesso provvisorio
- Strada di accesso all'impianto
- Adeguamento strade esistenti
- Piazzola di stoccaggio tubazioni
- Depositi temporanei

## SIMBOLOGIA MECCANICA

- Punto di intercettazione di linea (P.I.L.)
- Punto di intercettazione di derivazione importante (P.I.D.I.)
- Stazione predisposta per lancio e ricevimento PIG



COROGRAFIA 1:350.000



Il presente disegno e' di proprieta' aziendale - La Societa' tutelera' i propri diritti a termine di legge.


Il presente disegno e' di proprieta' aziendale - La Societa' tutelera' i propri diritti a termine di legge.

Progressiva chilometrica	N.				
Comuni	COMUNE				
Province	PROVINCIA				
Impianti					
Attraversamenti	TIPOLOGIA ATTRAVERSATA (SS n. ##, corso d'acqua, ferrovia, ecc.)				
Strade - Piste - Piazzole	ACCESSO IMPIANTI	ADEGUAMENTI STRADE	STRADE PROVVISORIE	DEPOSITI TEMPORANEI	Dn
Fascia di lavoro	ALLARGATA		RIDOTTA		
Ripristini morfologici	TIPOLOGIA RIPRISTINO (Dis. STD - XXXXX)   *nota				
Ripristini Vegetazionali	TIPOLOGIA RIPRISTINO (Dis. STD - 02004)				
	N.	Pn			


	0	15/03/2021	EMISSIONE PER ENTI	S.PALMIERI	G. AIUDI	A.SPADACINI
REV.	DATA	DESCRIZIONE		ELABORATO	VERIFICATO	APPROVATO
		PROGETTISTA  Rif.TFM: 110009-2D-DT-D-5210		COMMESSA 5721	UNITA' 002	
METANODOTTO LUCERA - SAN PAOLO DI CIVITATE Tratto FOGGIA - SAN SEVERO (TRATTO 2) DN 300 (12"), DP 75 bar				DISEGNO PG-D-1010		
TRACCIATO DI PROGETTO				REVISIONE 0.		
TRACCIATO DI PROGETTO				FG. 1 DI 4		
TRACCIATO DI PROGETTO				SCALA 1:10.000		

**METANODOTTO LUCERA - SAN PAOLO DI CIVITATE**  
**Tratto FOGGIA - SAN SEVERO (TRATTO 2)**  
**DN 300 (12"), DP 75 bar**

0	15/03/2021	EMISSIONE PER ENTI	S. PALMIERI	G. AIUDI	A. SPADACINI
REV.	DATA	DESCRIZIONE	ELABORATO	VERIFICATO	APPROVATO
PROGETTISTA			Dis. 002-PG-D-1010		
 			Comm. 5721		
Società Gasdoti Italia S.P.A.			Rif.TFM: 110009-2D-DT-D-5210		

Foglio  
**2**  
 di 4  
 Scala  
 1:10.000

**TRACCIATO DI PROGETTO**

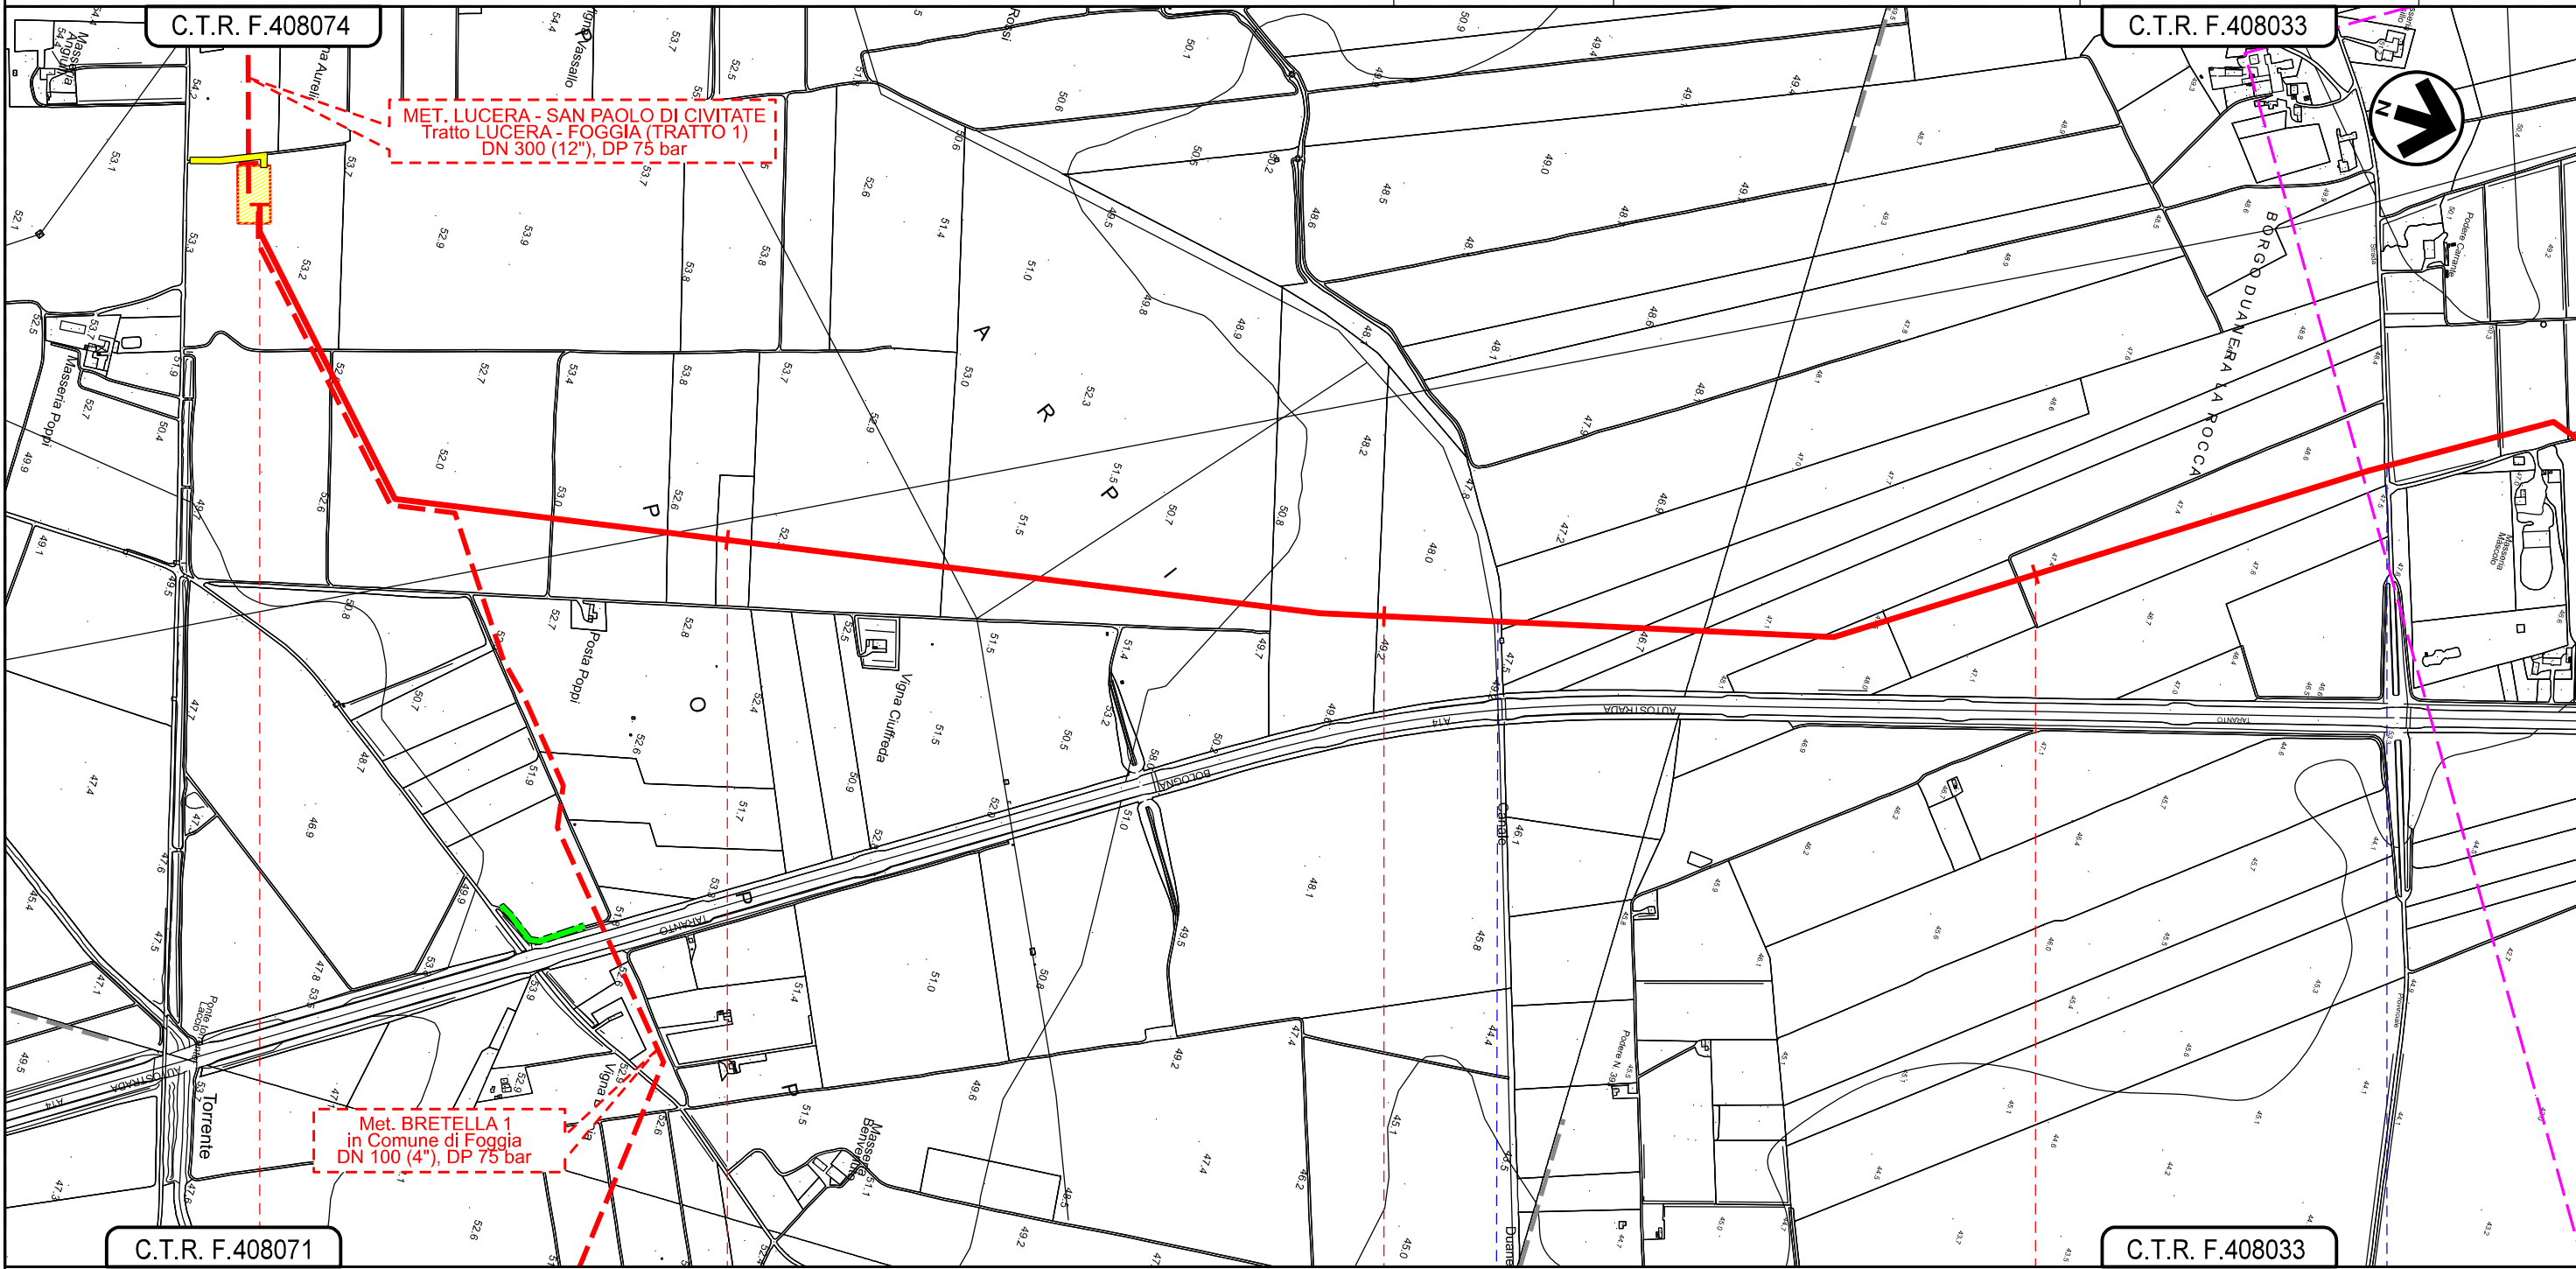

C.T.R. F.408071  
 0+000

C.T.R. F.408033

IMPIANTO N.6 in prog. su met. Lucera-S. Paolo C. (TR. 1)

Canale Duanera  
 Contrada La Rocca (ex SP n.23)

PALIZZATE IN LEGNAME  
 ( Dis. STD - 00807 )


Il presente disegno e' di proprieta' aziendale - La Societa' tutelera' i propri diritti a termine di legge.

METANODOTTO LUCERA - SAN PAOLO DI CIVITATE  
 Tratto FOGGIA - SAN SEVERO (TRATTO 2)  
 DN 300 (12"), DP 75 bar

0	15/03/2021	EMISSIONE PER ENTI	S. PALMIERI	G. AIUDI	A. SPADACINI
REV.	DATA	DESCRIZIONE	ELABORATO	VERIFICATO	APPROVATO
PROGETTISTA			Dis.	002-PG-D-1010	
 			Comm.	5721	
			Rif.TFM: 110009-2D-DT-D-5210		

Foglio  
**3**  
 di 4  
 Scala  
 1:10.000

TRACCIATO DI PROGETTO

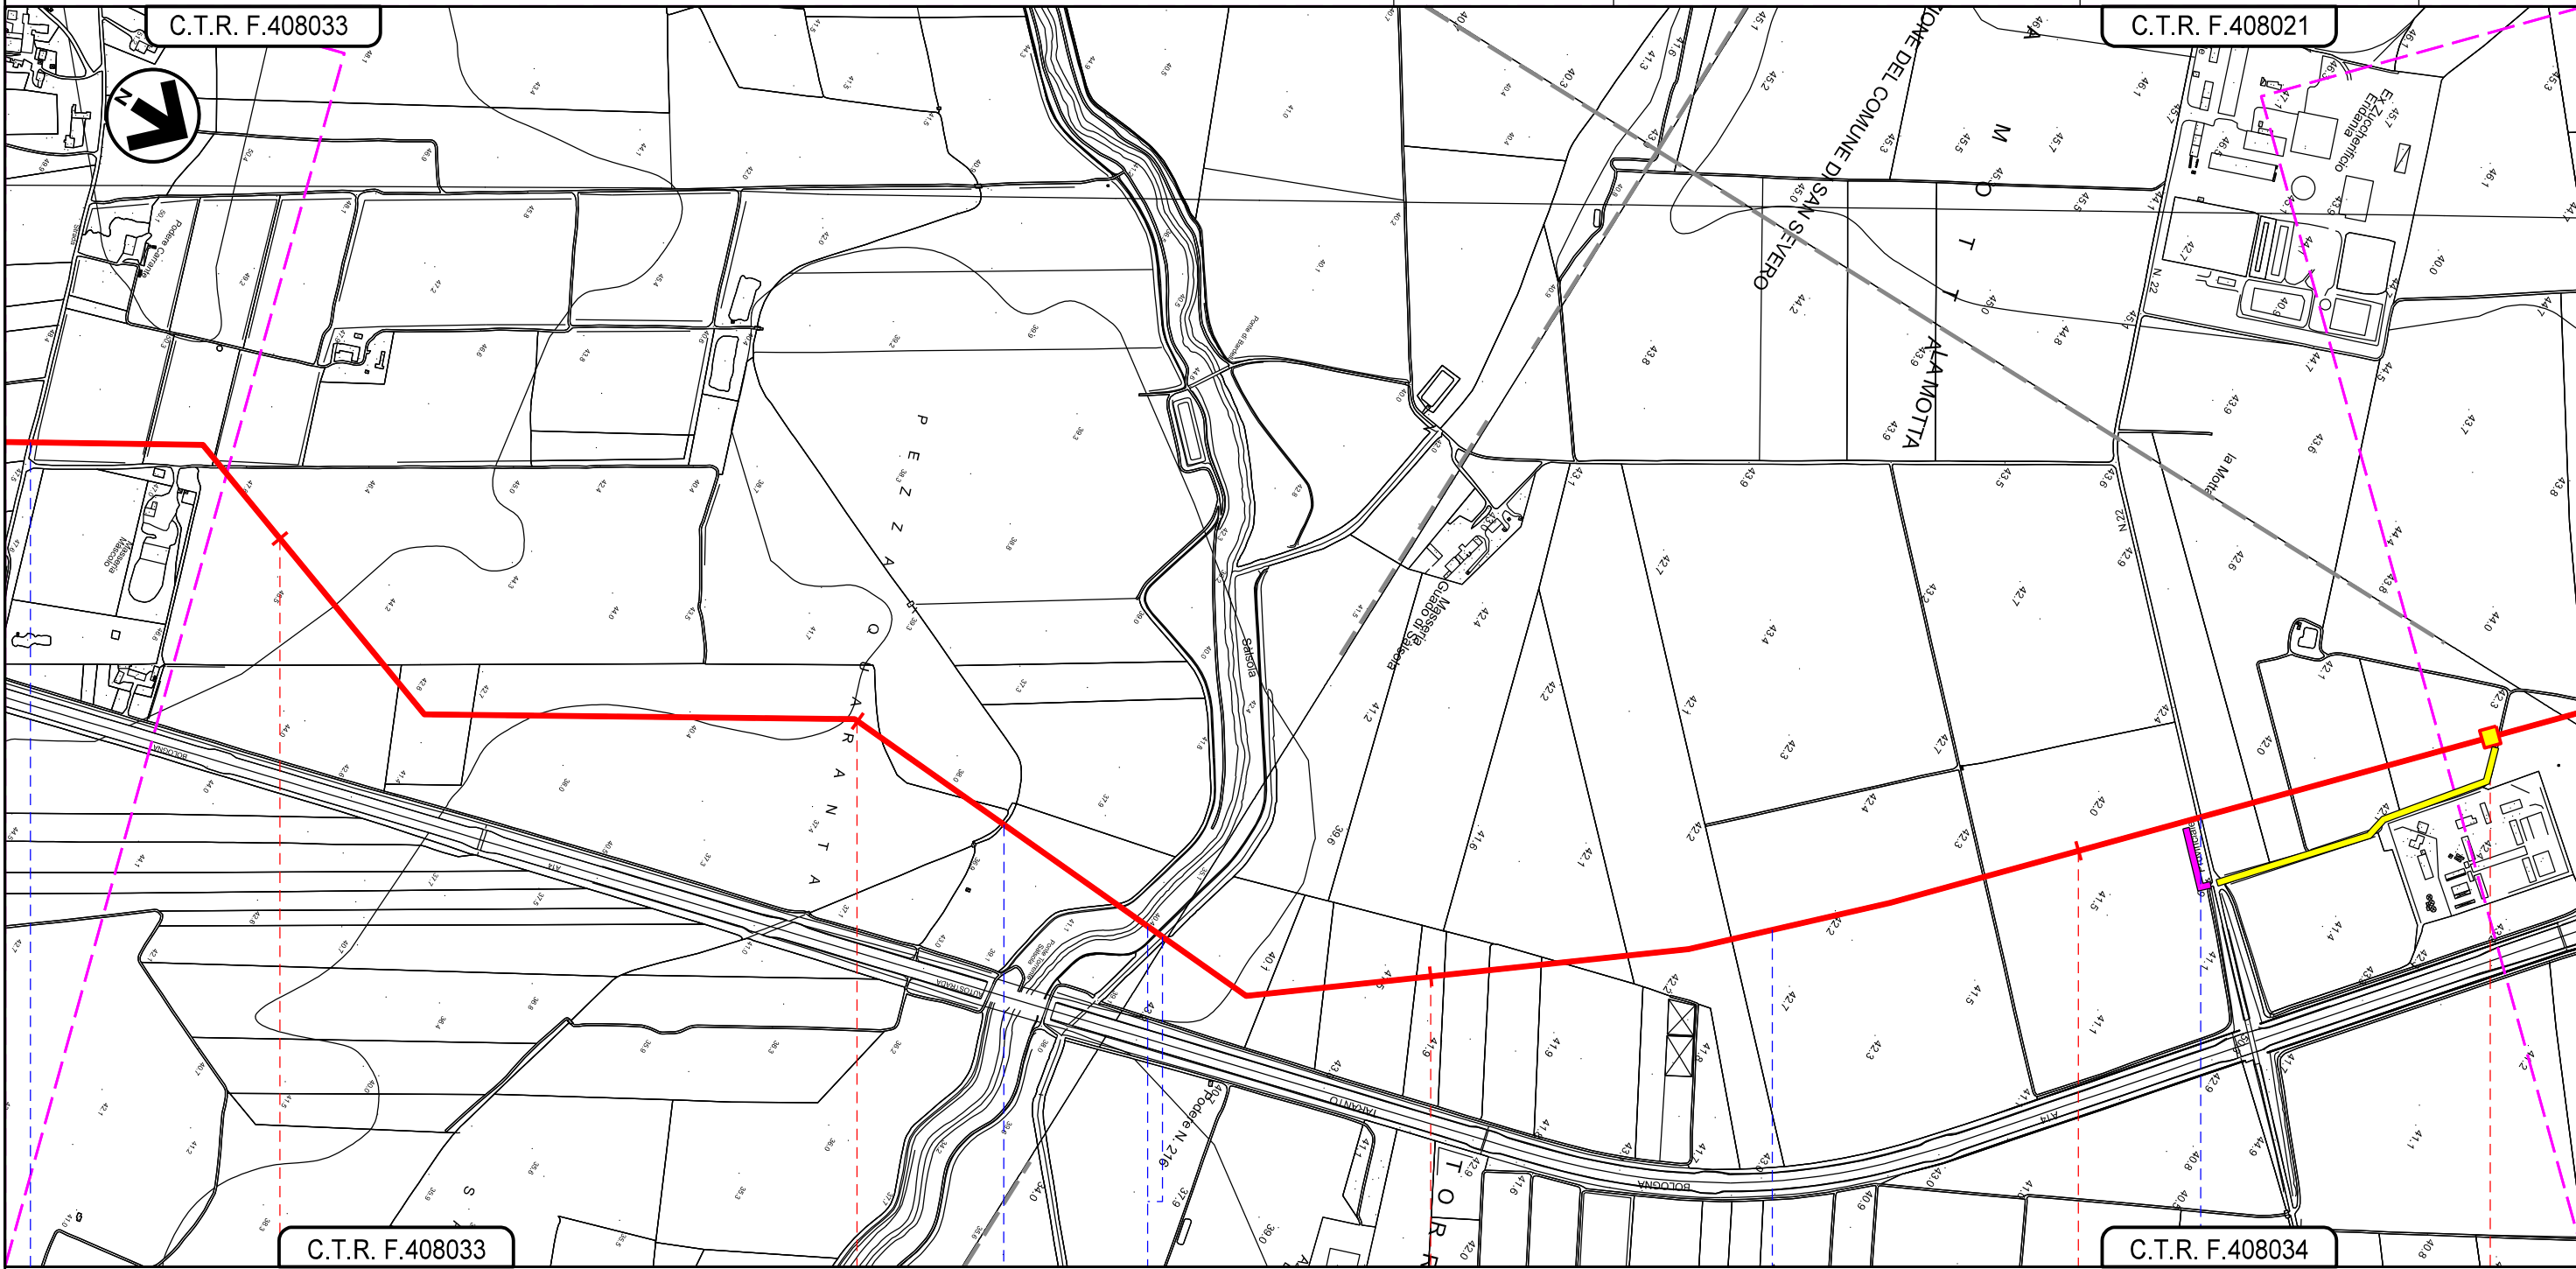

Il presente disegno e' di proprieta' aziendale - La Societa' tutelera' i propri diritti a termine di legge.

C.T.R. F.408033      4      5      6      7      C.T.R. F.408034

FOGGIA  
 FOGGIA

- Contrada La Rocca (ex SP n.23)
- C.le Cappelli
- Torrente Salsola e C.le Torretta
- Regio Tratturello Motta Villanova
- S.P.n.22



RIVESTIMENTO IN MASSALVEO E SPONDE  
 ( Dis. STD - 00814)


MITIGAZIONE  
 ( Dis. STD - 02004)

**METANODOTTO LUCERA - SAN PAOLO DI CIVITATE**  
**Tratto FOGGIA - SAN SEVERO (TRATTO 2)**  
**DN 300 (12"), DP 75 bar**

0	15/03/2021	EMISSIONE PER ENTI	S. PALMIERI	G. AIUDI	A. SPADACINI
REV.	DATA	DESCRIZIONE	ELABORATO	VERIFICATO	APPROVATO
PROGETTISTA			Dis. 002-PG-D-1010		
Comm. 5721			Rif.TFM: 110009-2D-DT-D-5210		

Foglio  
**4**  
 di 4  
 Scala  
 1:10.000

**TRACCIATO DI PROGETTO**

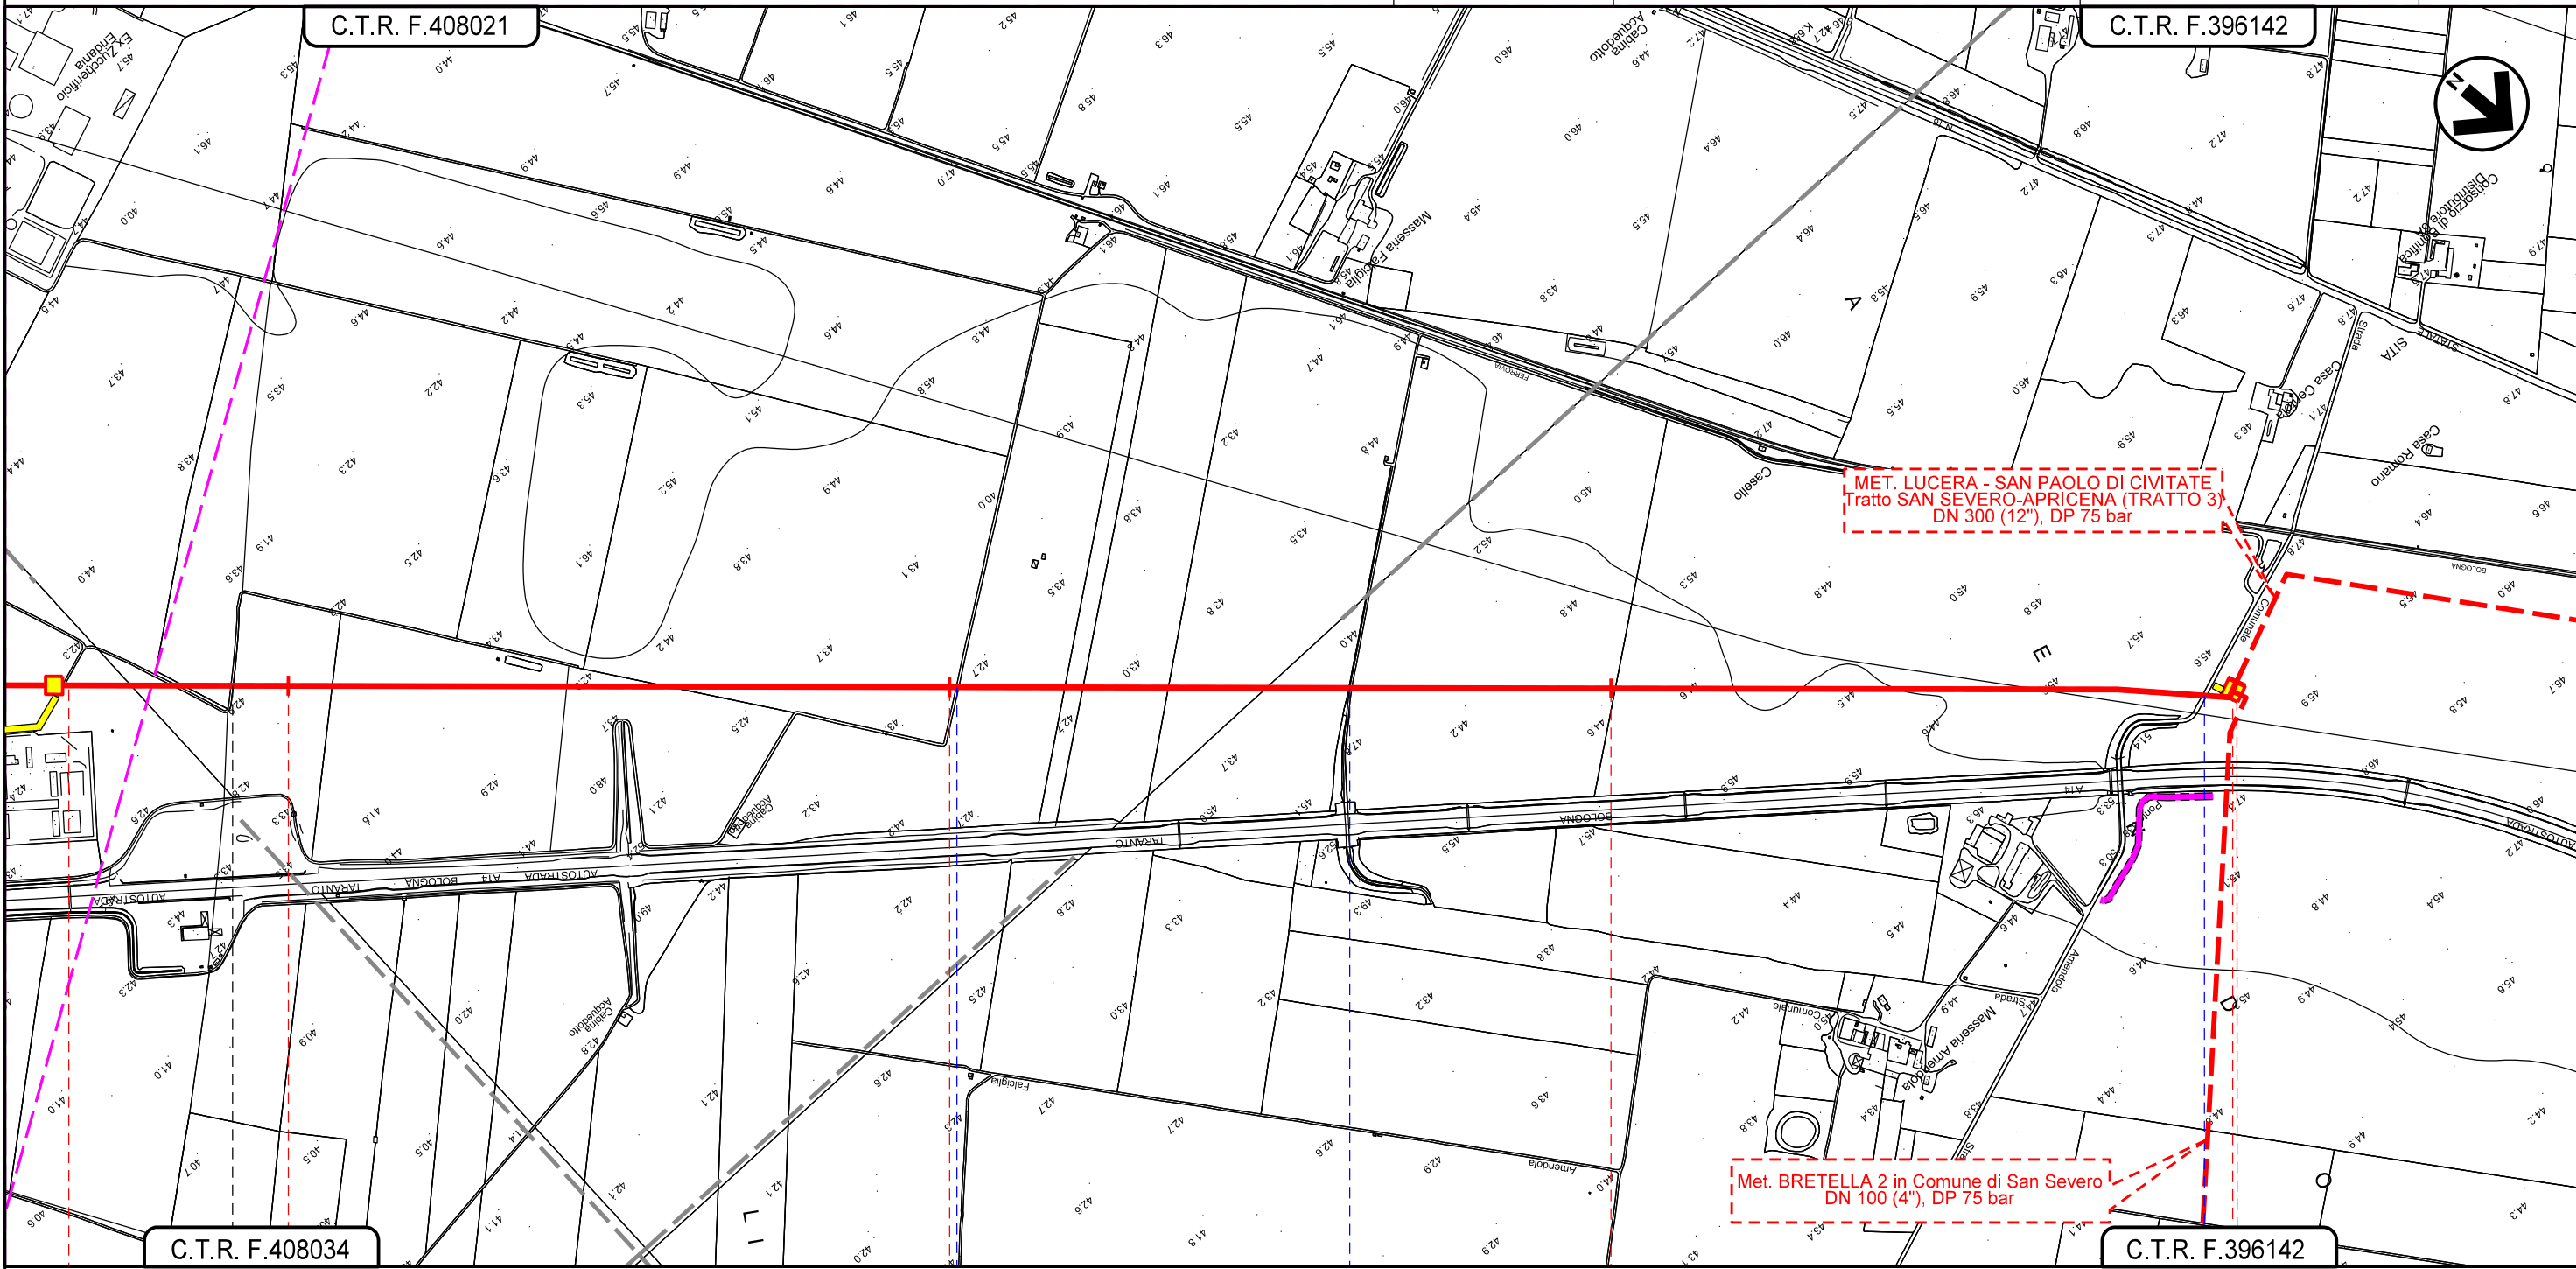

Il presente disegno e' di proprieta' aziendale - La Societa' tutelera' i propri diritti a termine di legge.

FOGGIA

SAN SEVERO

FOGGIA



Strada senza nome

Strada senza nome

Strada comunale ponte Amendola

P3

MITIGAZIONE  
 ( Dis. STD - 02004)

MITIGAZIONE  
 ( Dis. STD - 02004)