


Met. BRETELLA 1
in Comune di Foggia
DN 100 (4"), DP 75 bar

TRACCIATO DI PROGETTO

0	09/04/2021	EMISSIONE PER ENTI	S. PALMIERI	G. AIUDI	A. SPADACINI
REV.	DATA	DESCRIZIONE	ELABORATO	VERIFICATO	APPROVATO
PROGETTISTA			Dis. 005-PG-D-1010		
S.G.I. Società Gasdotti Italia S.P.A.			Comm. 5721		
techfem			Rif.TFM: 110009-5D-DT-D-5210		

Foglio
2
di 4
Scala
1:10.000

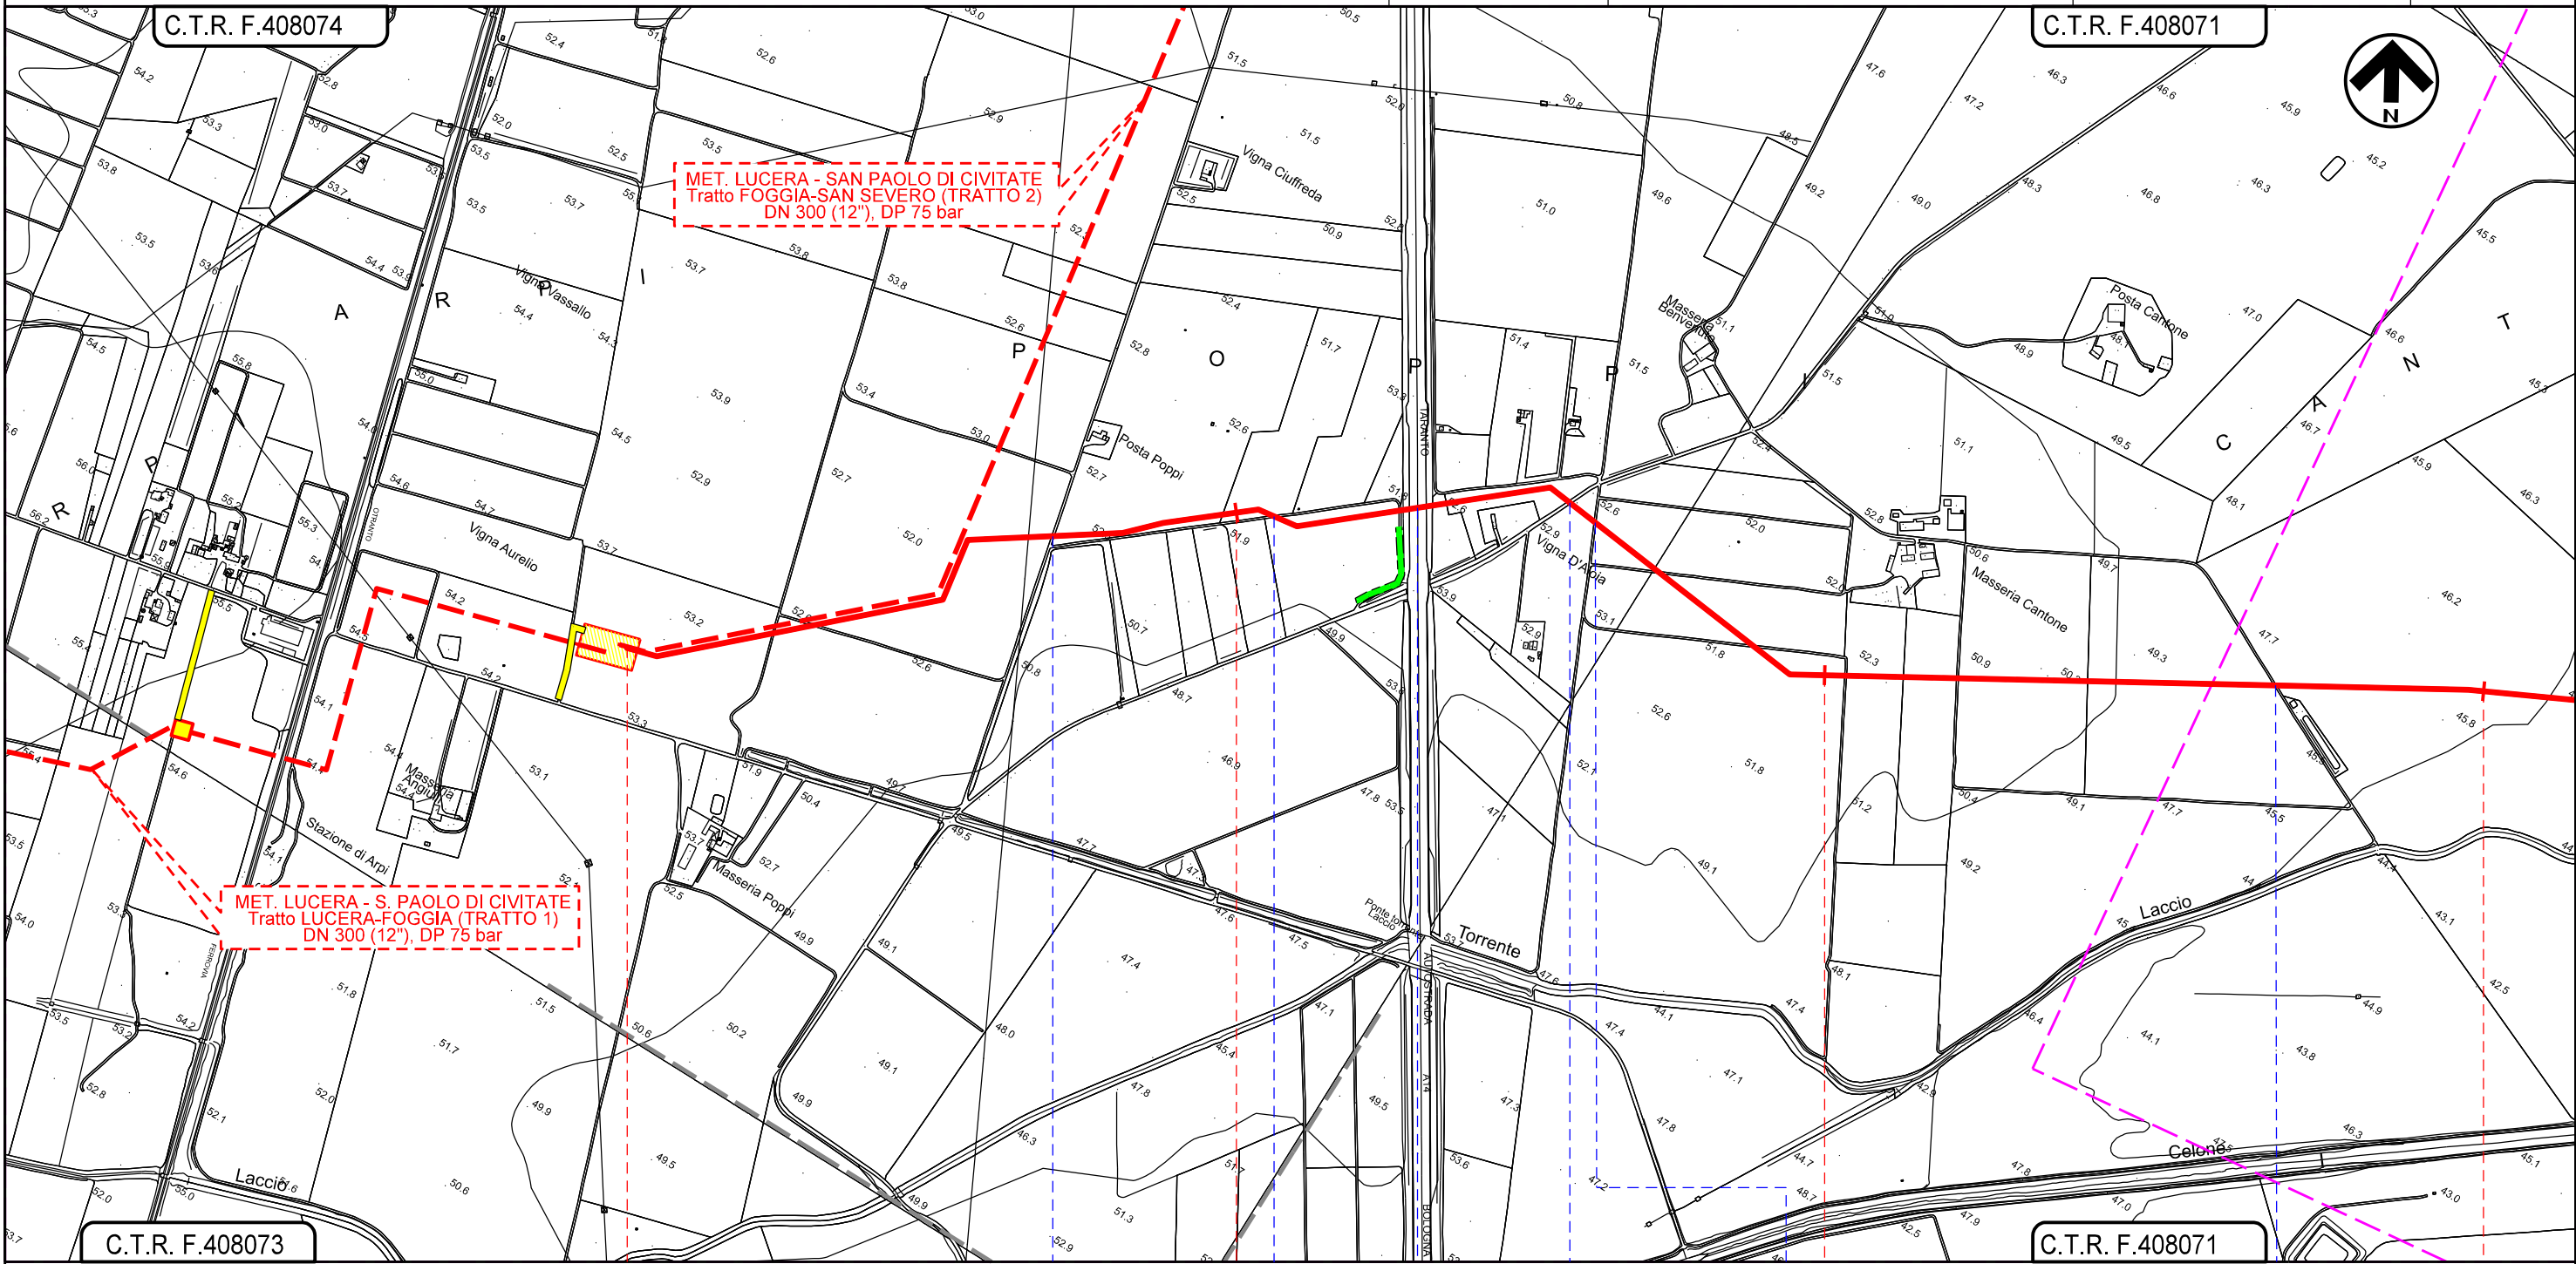

C.T.R. F.408074

C.T.R. F.408071

MET. LUCERA - SAN PAOLO DI CIVITATE
Tratto FOGGIA-SAN SEVERO (TRATTO 2)
DN 300 (12"), DP 75 bar

MET. LUCERA - S. PAOLO DI CIVITATE
Tratto LUCERA-FOGGIA (TRATTO 1)
DN 300 (12"), DP 75 bar

C.T.R. F.408073

C.T.R. F.408071

0+000 1 2 3

FOGGIA
FOGGIA



IMPIANTO N.6 in prog. su met. Lucera-S.Paolo C. (TR. 1)

- Strada s.n.
- Strada campestre
- Autostrada A14 KM 549+262
- SP 23 "Nicola Spregaenere" (Tratturello Foggia - Sannicandro)
- Strada s.n.
- Strada campestre


Il presente disegno e' di proprieta' aziendale - La Societa' tutelera' i propri diritti a termine di legge.

Met. BRETELLA 1
in Comune di Foggia
DN 100 (4"), DP 75 bar

TRACCIATO DI PROGETTO

0	09/04/2021	EMISSIONE PER ENTI	S. PALMIERI	G. AIUDI	A. SPADACINI
REV.	DATA	DESCRIZIONE	ELABORATO	VERIFICATO	APPROVATO
PROGETTISTA			Dis. 005-PG-D-1010		
 			Comm. 5721		
Rif.TFM: 110009-5D-DT-D-5210			Scala 1:10.000		

Foglio
3
di 4
Scala
1:10.000

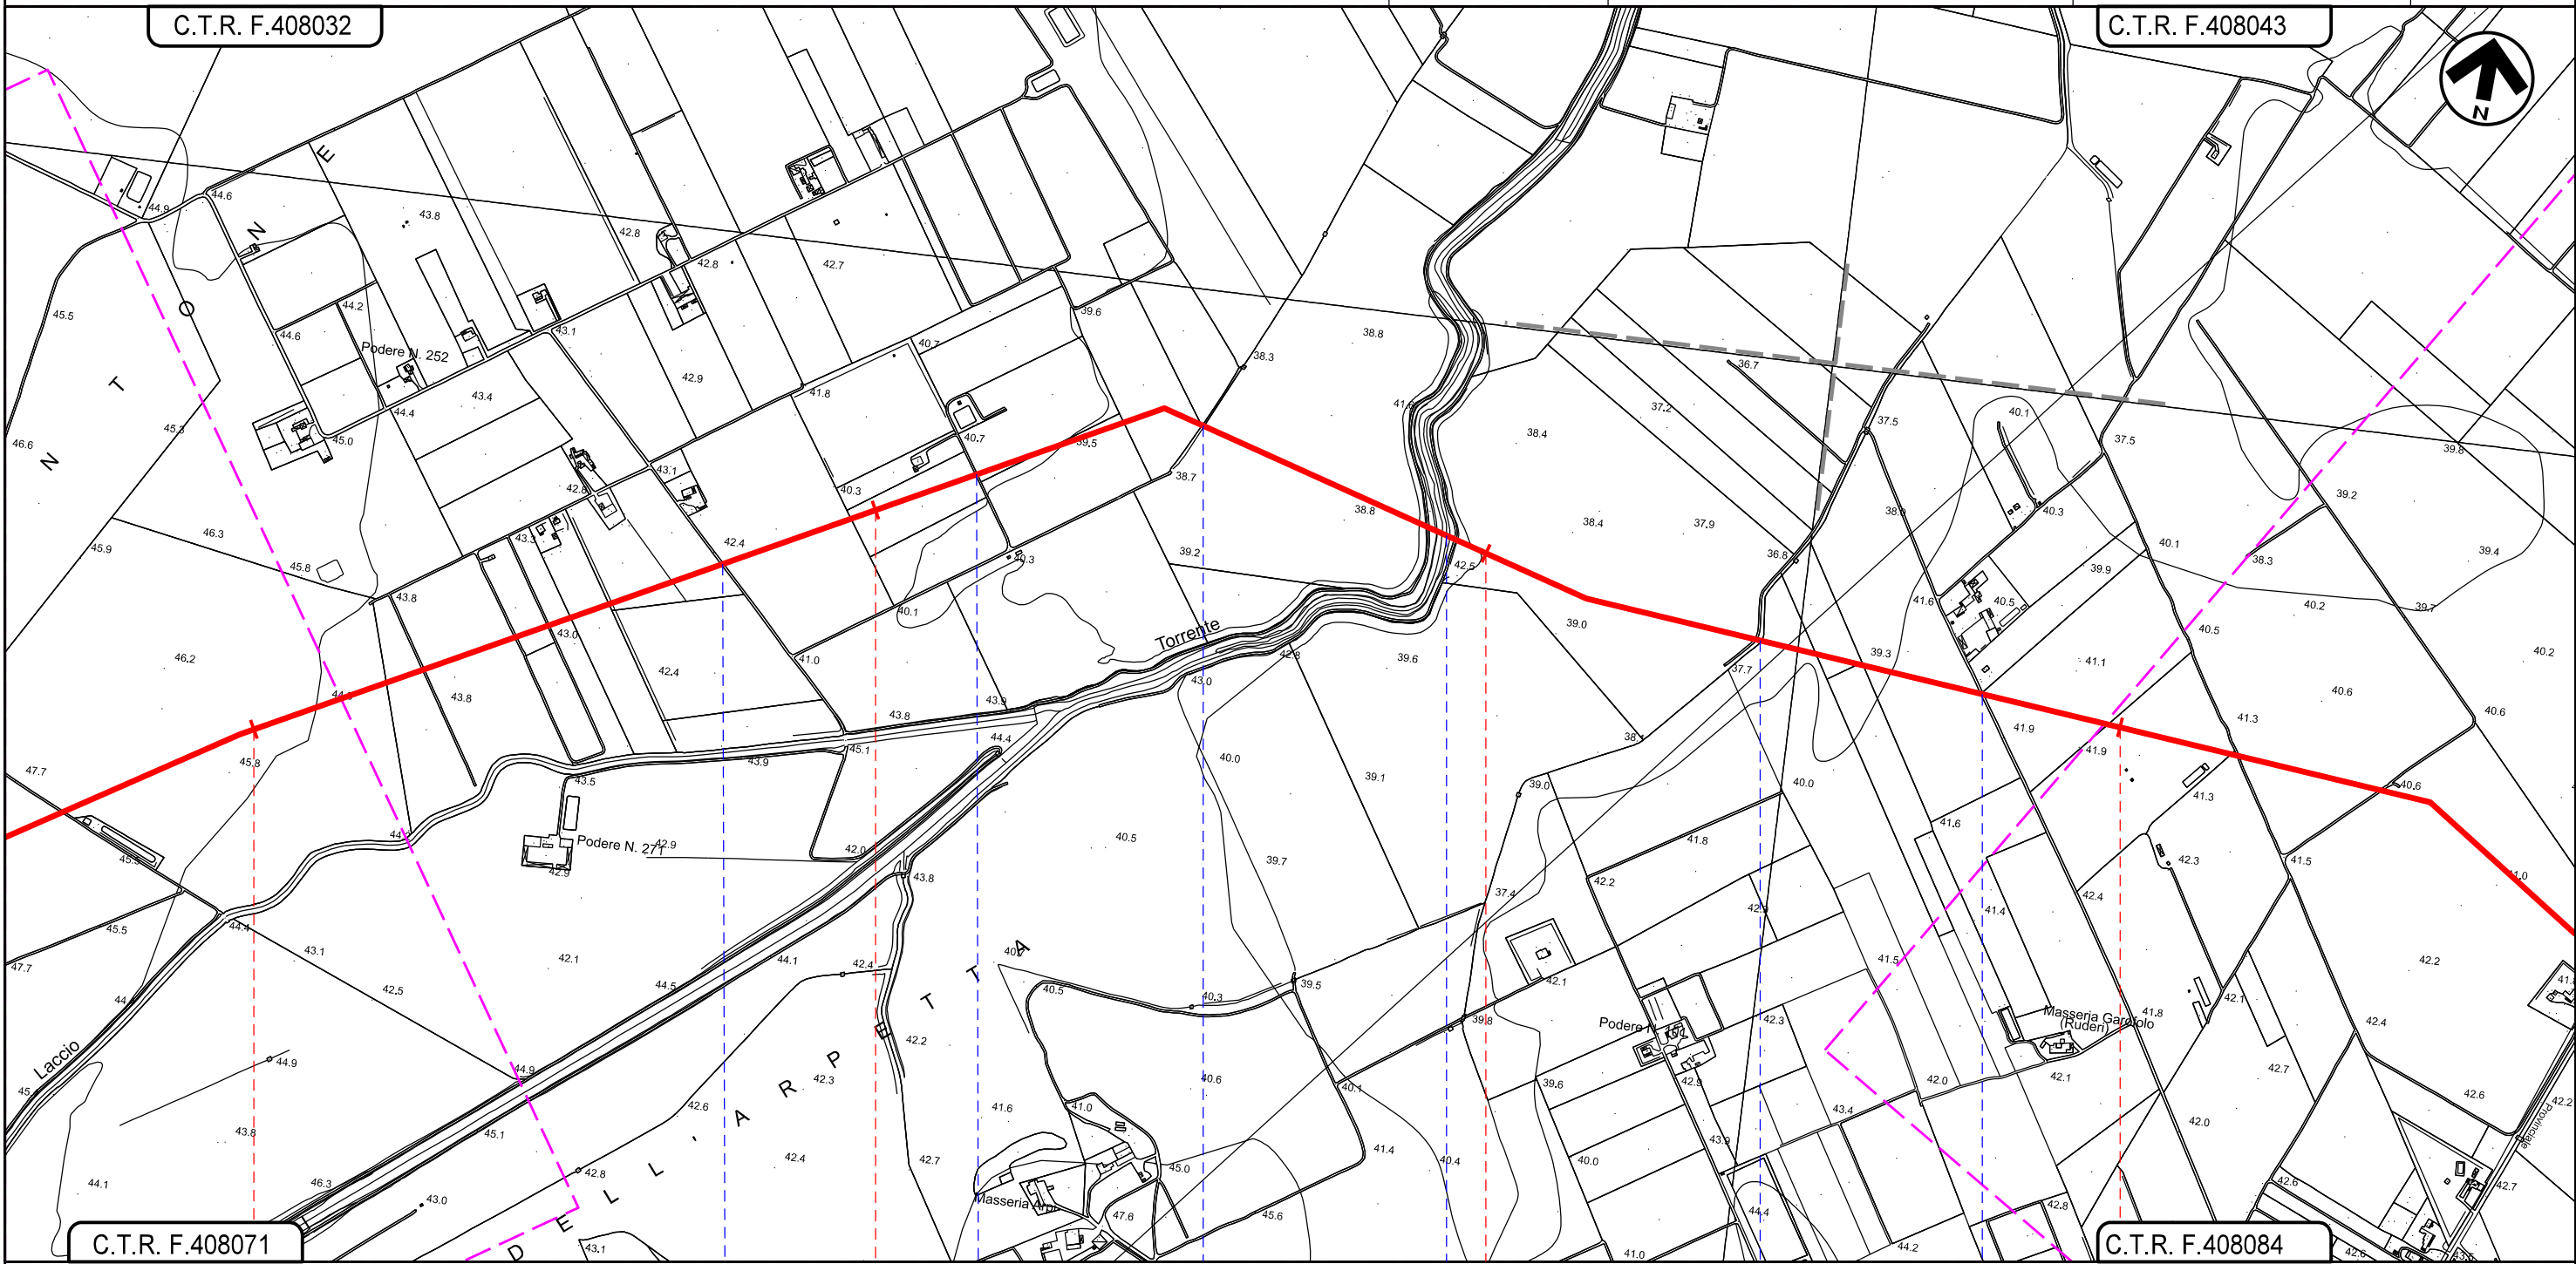

FOGGIA
FOGGIA



-  Strada senza nome
-  Strada campestre
-  Fossetto
-  Torrente Celone
-  Fosso
-  Strada senza nome

RIVESTIMENTO IN MASSALVEO E SPONDE
(Dis. STD - 00814)


Il presente disegno e' di proprieta' aziendale - La Societa' tutelera' i propri diritti a termine di legge.

Met. BRETELLA 1
in Comune di Foggia
DN 100 (4"), DP 75 bar

TRACCIATO DI PROGETTO

0	09/04/2021	EMISSIONE PER ENTI	S. PALMIERI	G. AIUDI	A. SPADACINI
REV.	DATA	DESCRIZIONE	ELABORATO	VERIFICATO	APPROVATO
PROGETTISTA			Dis.	005-PG-D-1010	
 			Comm.	5721	
			Rif.TFM: 110009-5D-DT-D-5210		
			Scala 1:10.000		

Foglio
4
di 4
Scala
1:10.000

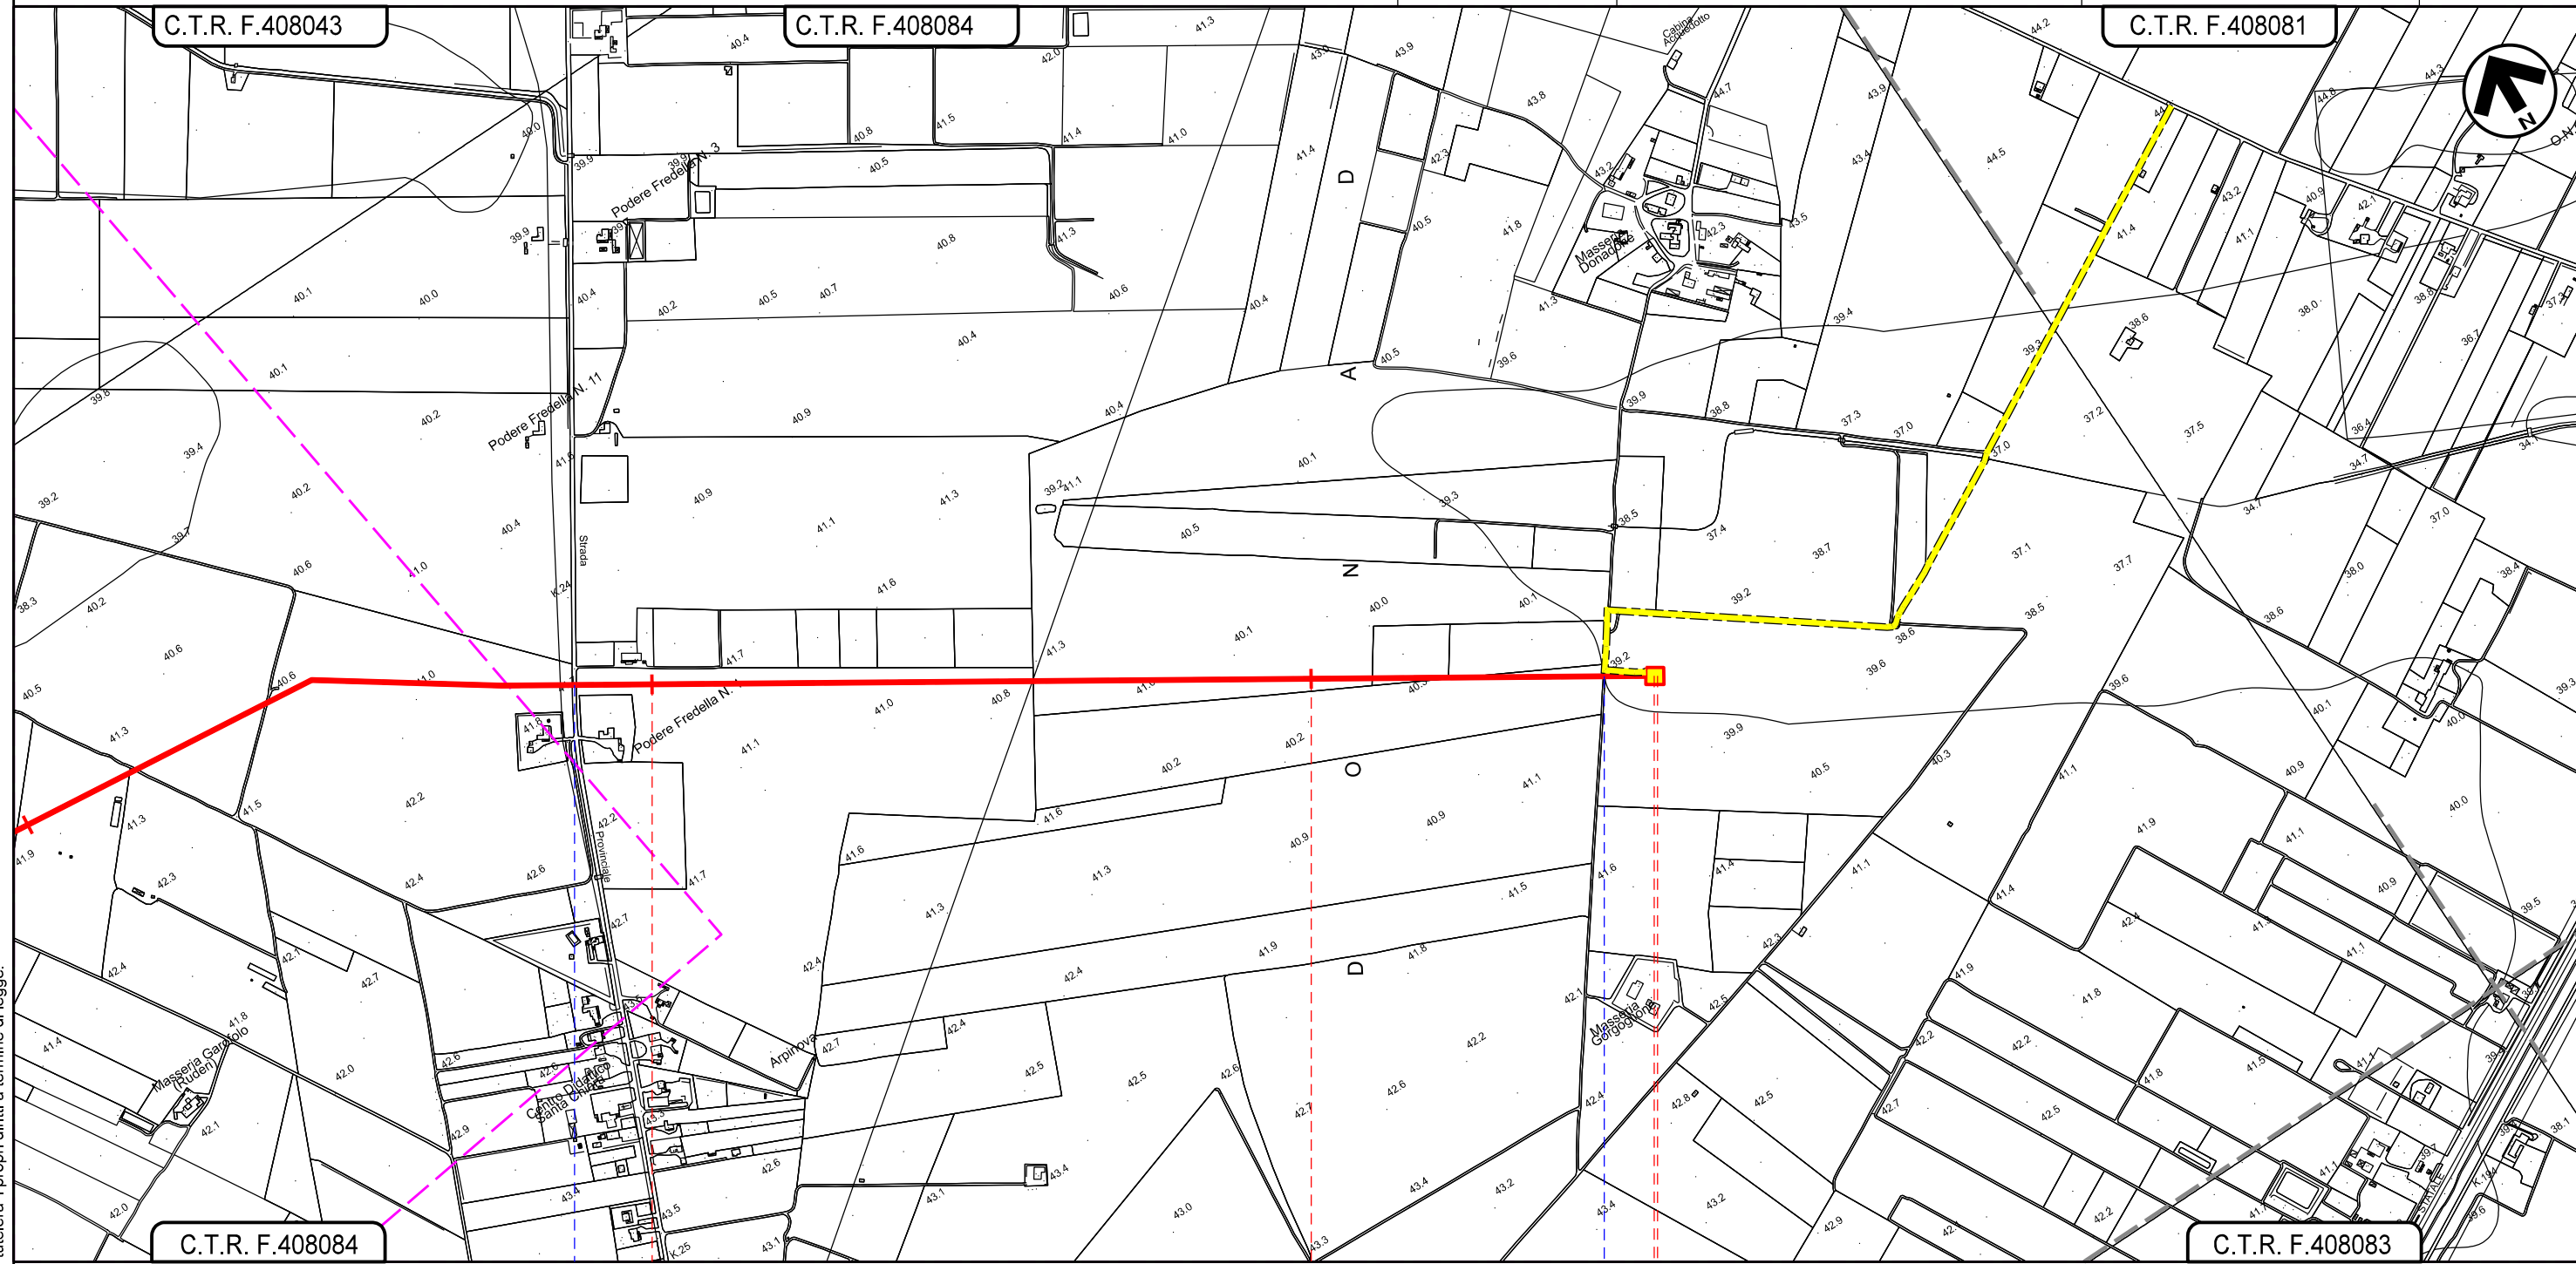

C.T.R. F.408084

C.T.R. F.408083

7

8

8+525

FOGGIA
FOGGIA

S.P. n.26 (Regio Tratturello Foggia Ciccalente)

Strada campestre



MITIGAZIONE
(Dis. STD - 02004)

Il presente disegno e' di proprieta' aziendale - La Societa' tutelera' i propri diritti a termine di legge.