


LEGENDA

SIMBOLOGIA CARTOGRAFICA

- Metanodotto in progetto
- Altro metanodotto in progetto
- Metanodotti SGI esistenti
- Altri Metanodotti esistenti
- Aree impianti stacco-terminale in progetto
- Aree impianti stacco-terminale SGI esistenti
- Limite sovrapposizione fogli
- T.O.C.
- Impianti di linea in progetto
- Strade di accesso provvisorio
- Strada di accesso all'impianto
- Adeguamento strade esistenti
- Piazzola di stoccaggio tubazioni
- Depositi temporanei

SIMBOLOGIA MECCANICA

- Punto di intercettazione di linea (P.I.L.)
- Punto di intercettazione di derivazione importante (P.I.D.I.)
- Punto di intercettazione con discaggio di allacciamento (P.I.D.A.)
- Stazione predisposta per lancio e ricevimento PIG
- Impianto di riduzione/regolazione della pressione

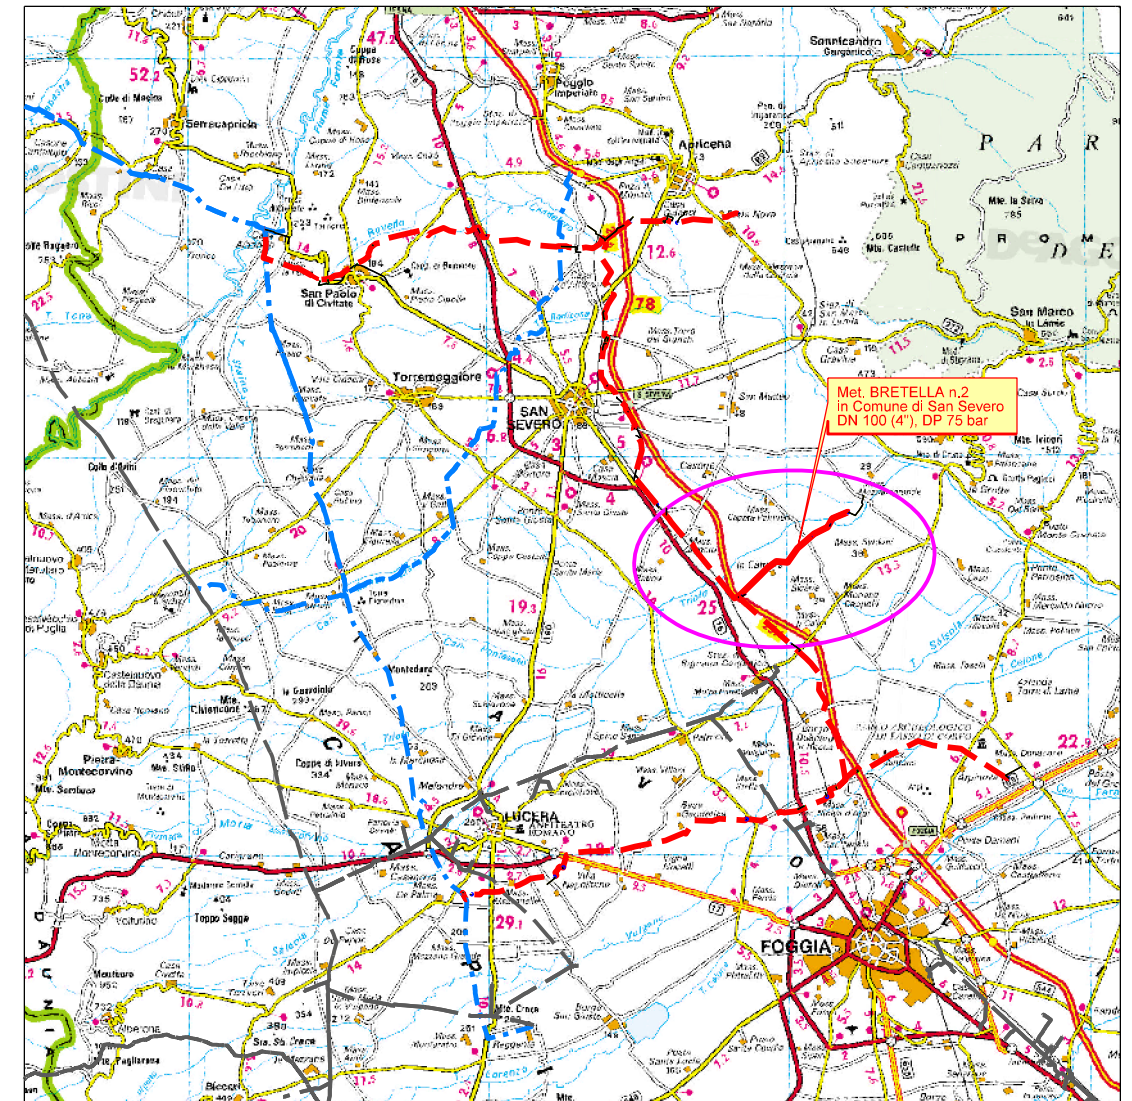

COROGRAFIA 1:350.000



Il presente disegno e' di proprieta' aziendale - La Societa' tutelera' i propri diritti a termine di legge.

Il presente disegno e' di proprieta' aziendale - La Societa' tutelera' i propri diritti a termine di legge.



Progressiva chilometrica	N.						
Comuni	COMUNE						
Province	PROVINCIA						
Impianti							
Attraversamenti							
Strade - Piste - Piazzole	ACCESSO IMPIANTI	ADEGUAMENTI STRADE	STRADE PROVVISORIE	DEPOSITI TEMPORANEI	Dn	N. PIAZ. Pn	
Fascia di lavoro	ALLARGATA		RIDOTTA				
Ripristini morfologici							
Ripristini Vegetazionali							
0	15/03/2021	EMISSIONE PER ENTI			S. PALMIERI	G. AIUDI	A.SPADACINI
REV.	DATA	DESCRIZIONE			ELABORATO	VERIFICATO	APPROVATO
		PROGETTISTA 			COMMESSA 5721	UNITA' 006	
		Met. Bretella 2 in Comune di San Severo DN 100 (4"), DP 75 bar			DISEGNO PG-D-1010		
		TRACCIATO DI PROGETTO			REVISIONE .		
					FG.	1	DI 4
					SCALA 1:10.000		

Met. BRETELLA 2
in Comune di San Severo
DN 100 (4"), DP 75 bar

TRACCIATO DI PROGETTO

0	15/03/2021	EMISSIONE PER ENTI	S. PALMIERI	G. AIUDI	A. SPADACINI
REV.	DATA	DESCRIZIONE	ELABORATO	VERIFICATO	APPROVATO
PROGETTISTA			Dis. 006-PG-D-1010		
S.G.I. Società Gasdotti Italia S.p.A.			Comm. 5721		
techfem			Rif.TFM: 110009-6D-DT-D-5210		
			Scala 1:10.000		

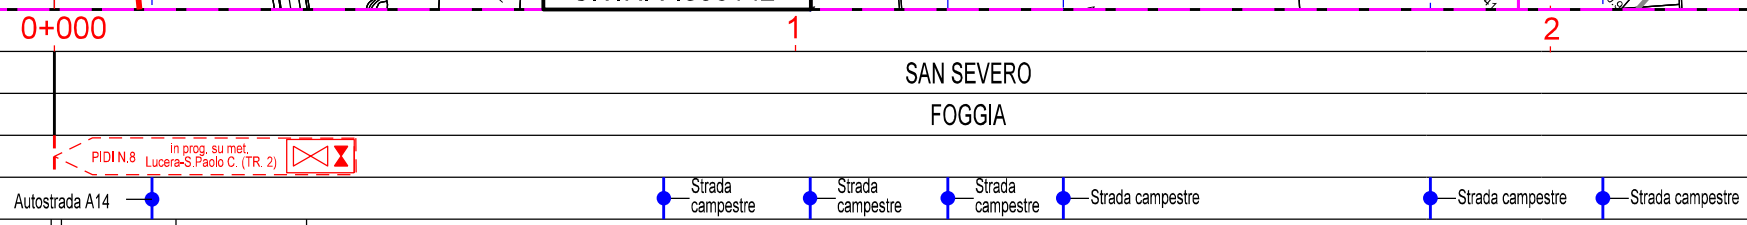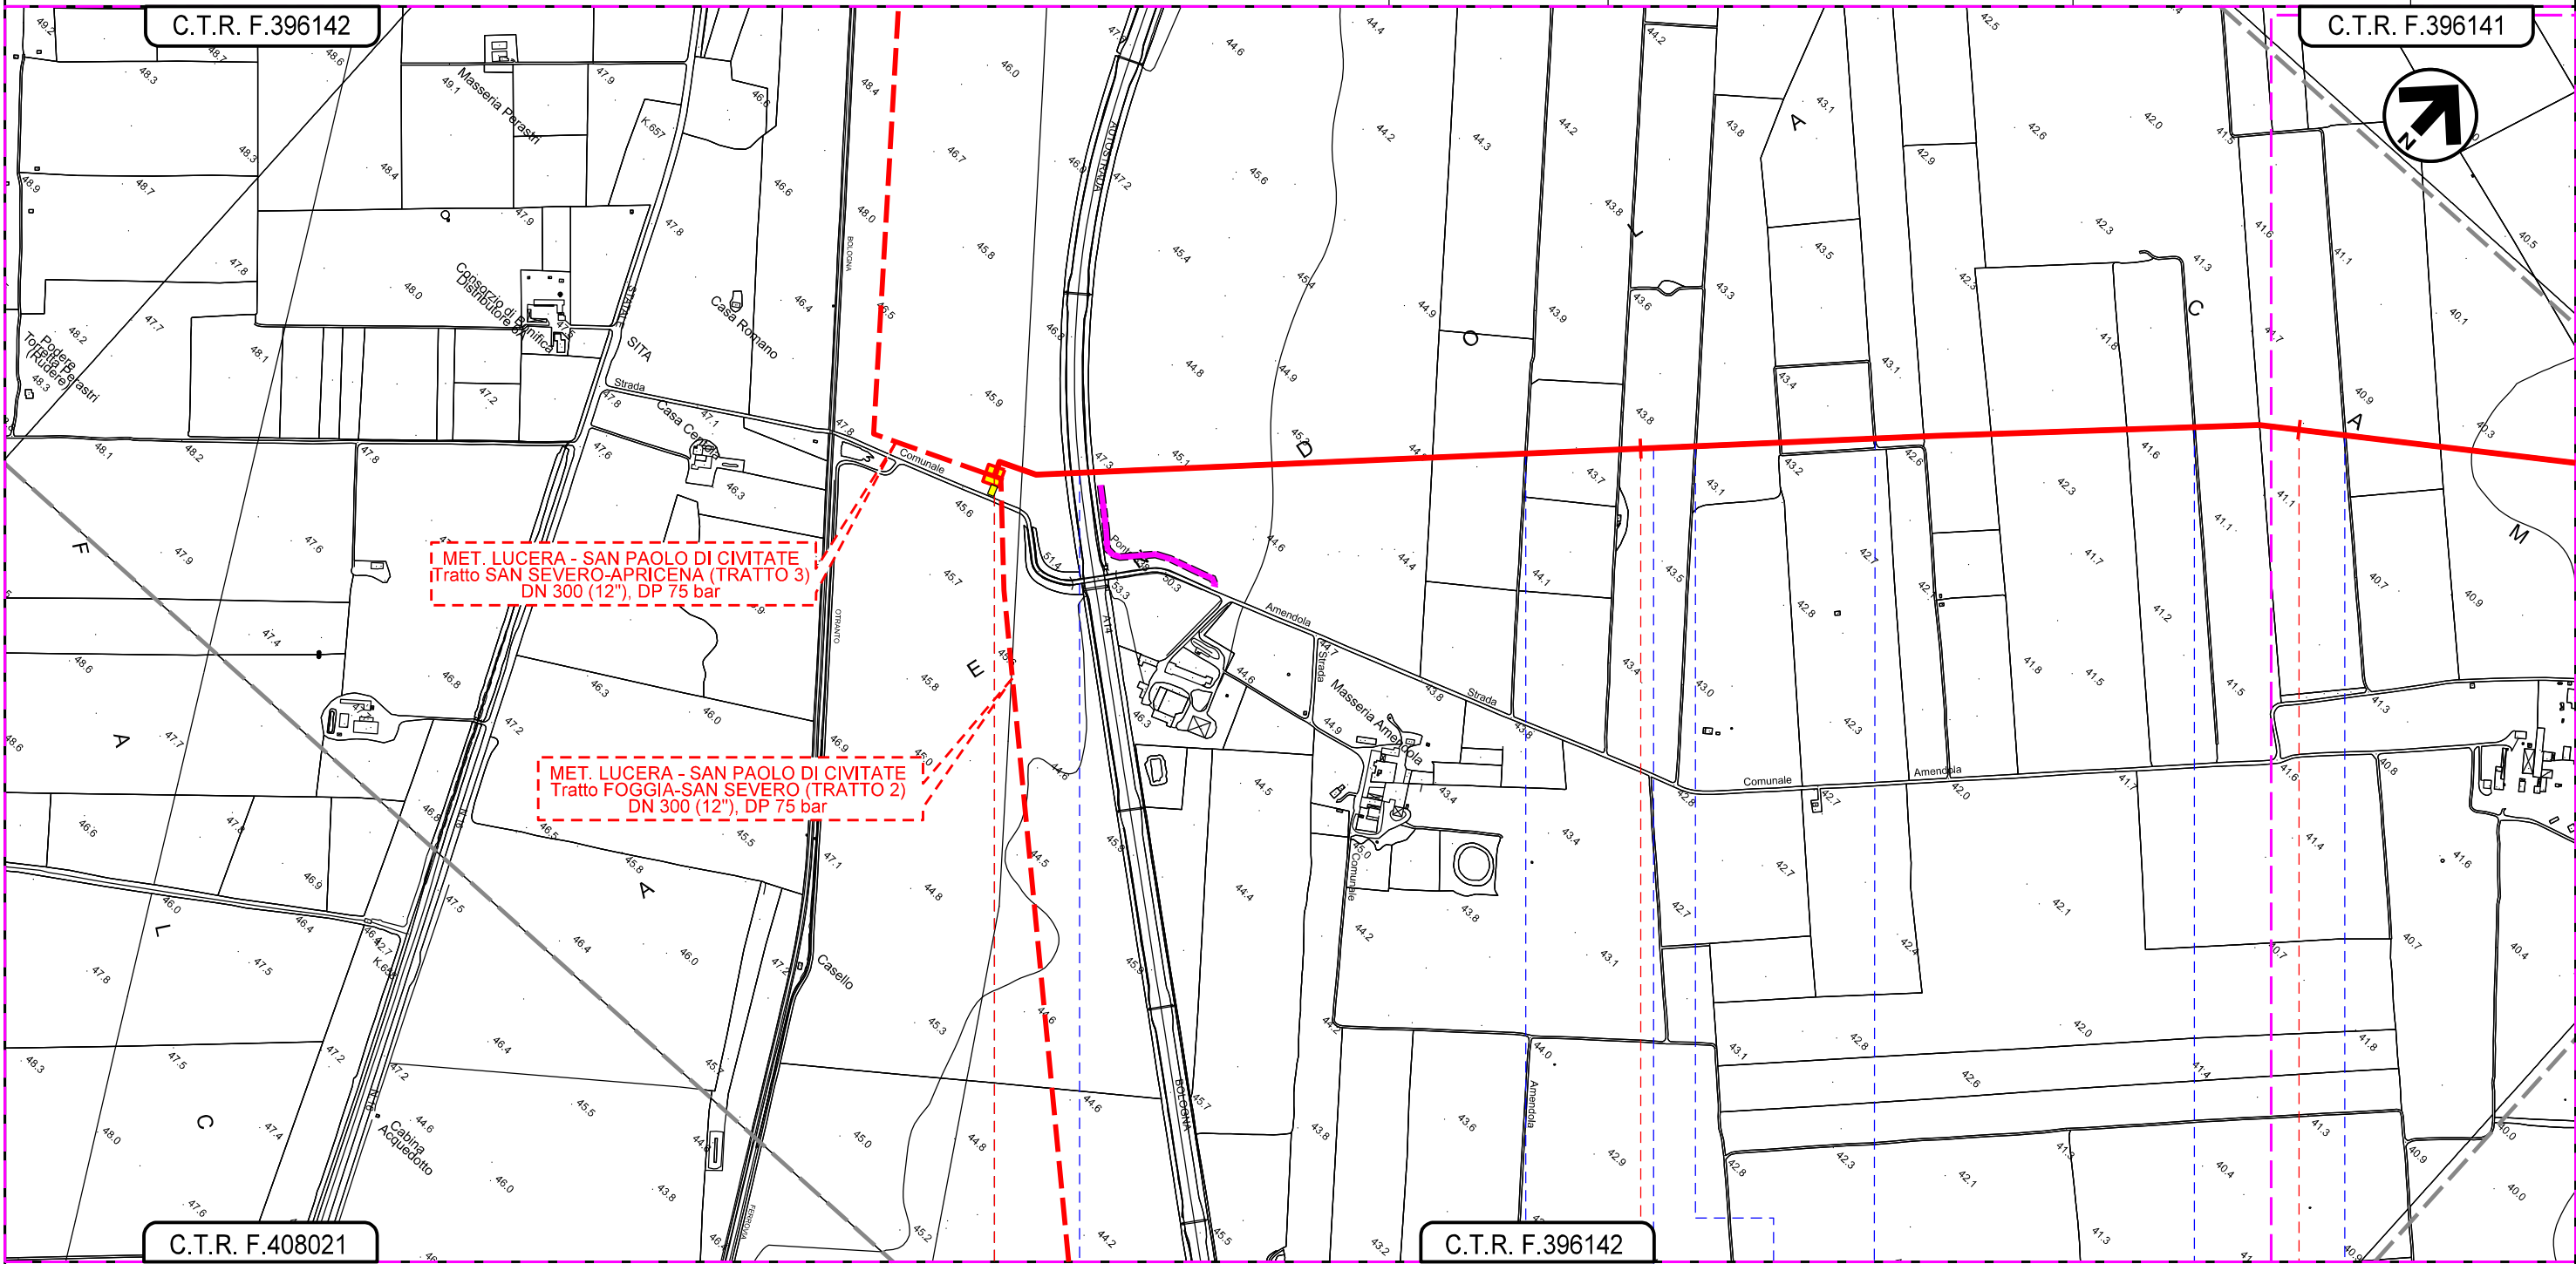

Foglio
2
di 4
Scala
1:10.000




Il presente disegno e' di proprieta' aziendale - La Societa' tutelera' i propri diritti a termine di legge.

Met. BRETELLA 2
in Comune di San Severo
DN 100 (4"), DP 75 bar

TRACCIATO DI PROGETTO

0	15/03/2021	EMISSIONE PER ENTI	S. PALMIERI	G. AIUDI	A. SPADACINI
REV.	DATA	DESCRIZIONE	ELABORATO	VERIFICATO	APPROVATO
PROGETTISTA			Dis.	006-PG-D-1010	
 			Comm.	5721	
Società Gasdotti Italia S.P.A.			Rif.TFM: 110009-6D-DT-D-5210		

Foglio
3
di 4
Scala
1:10.000

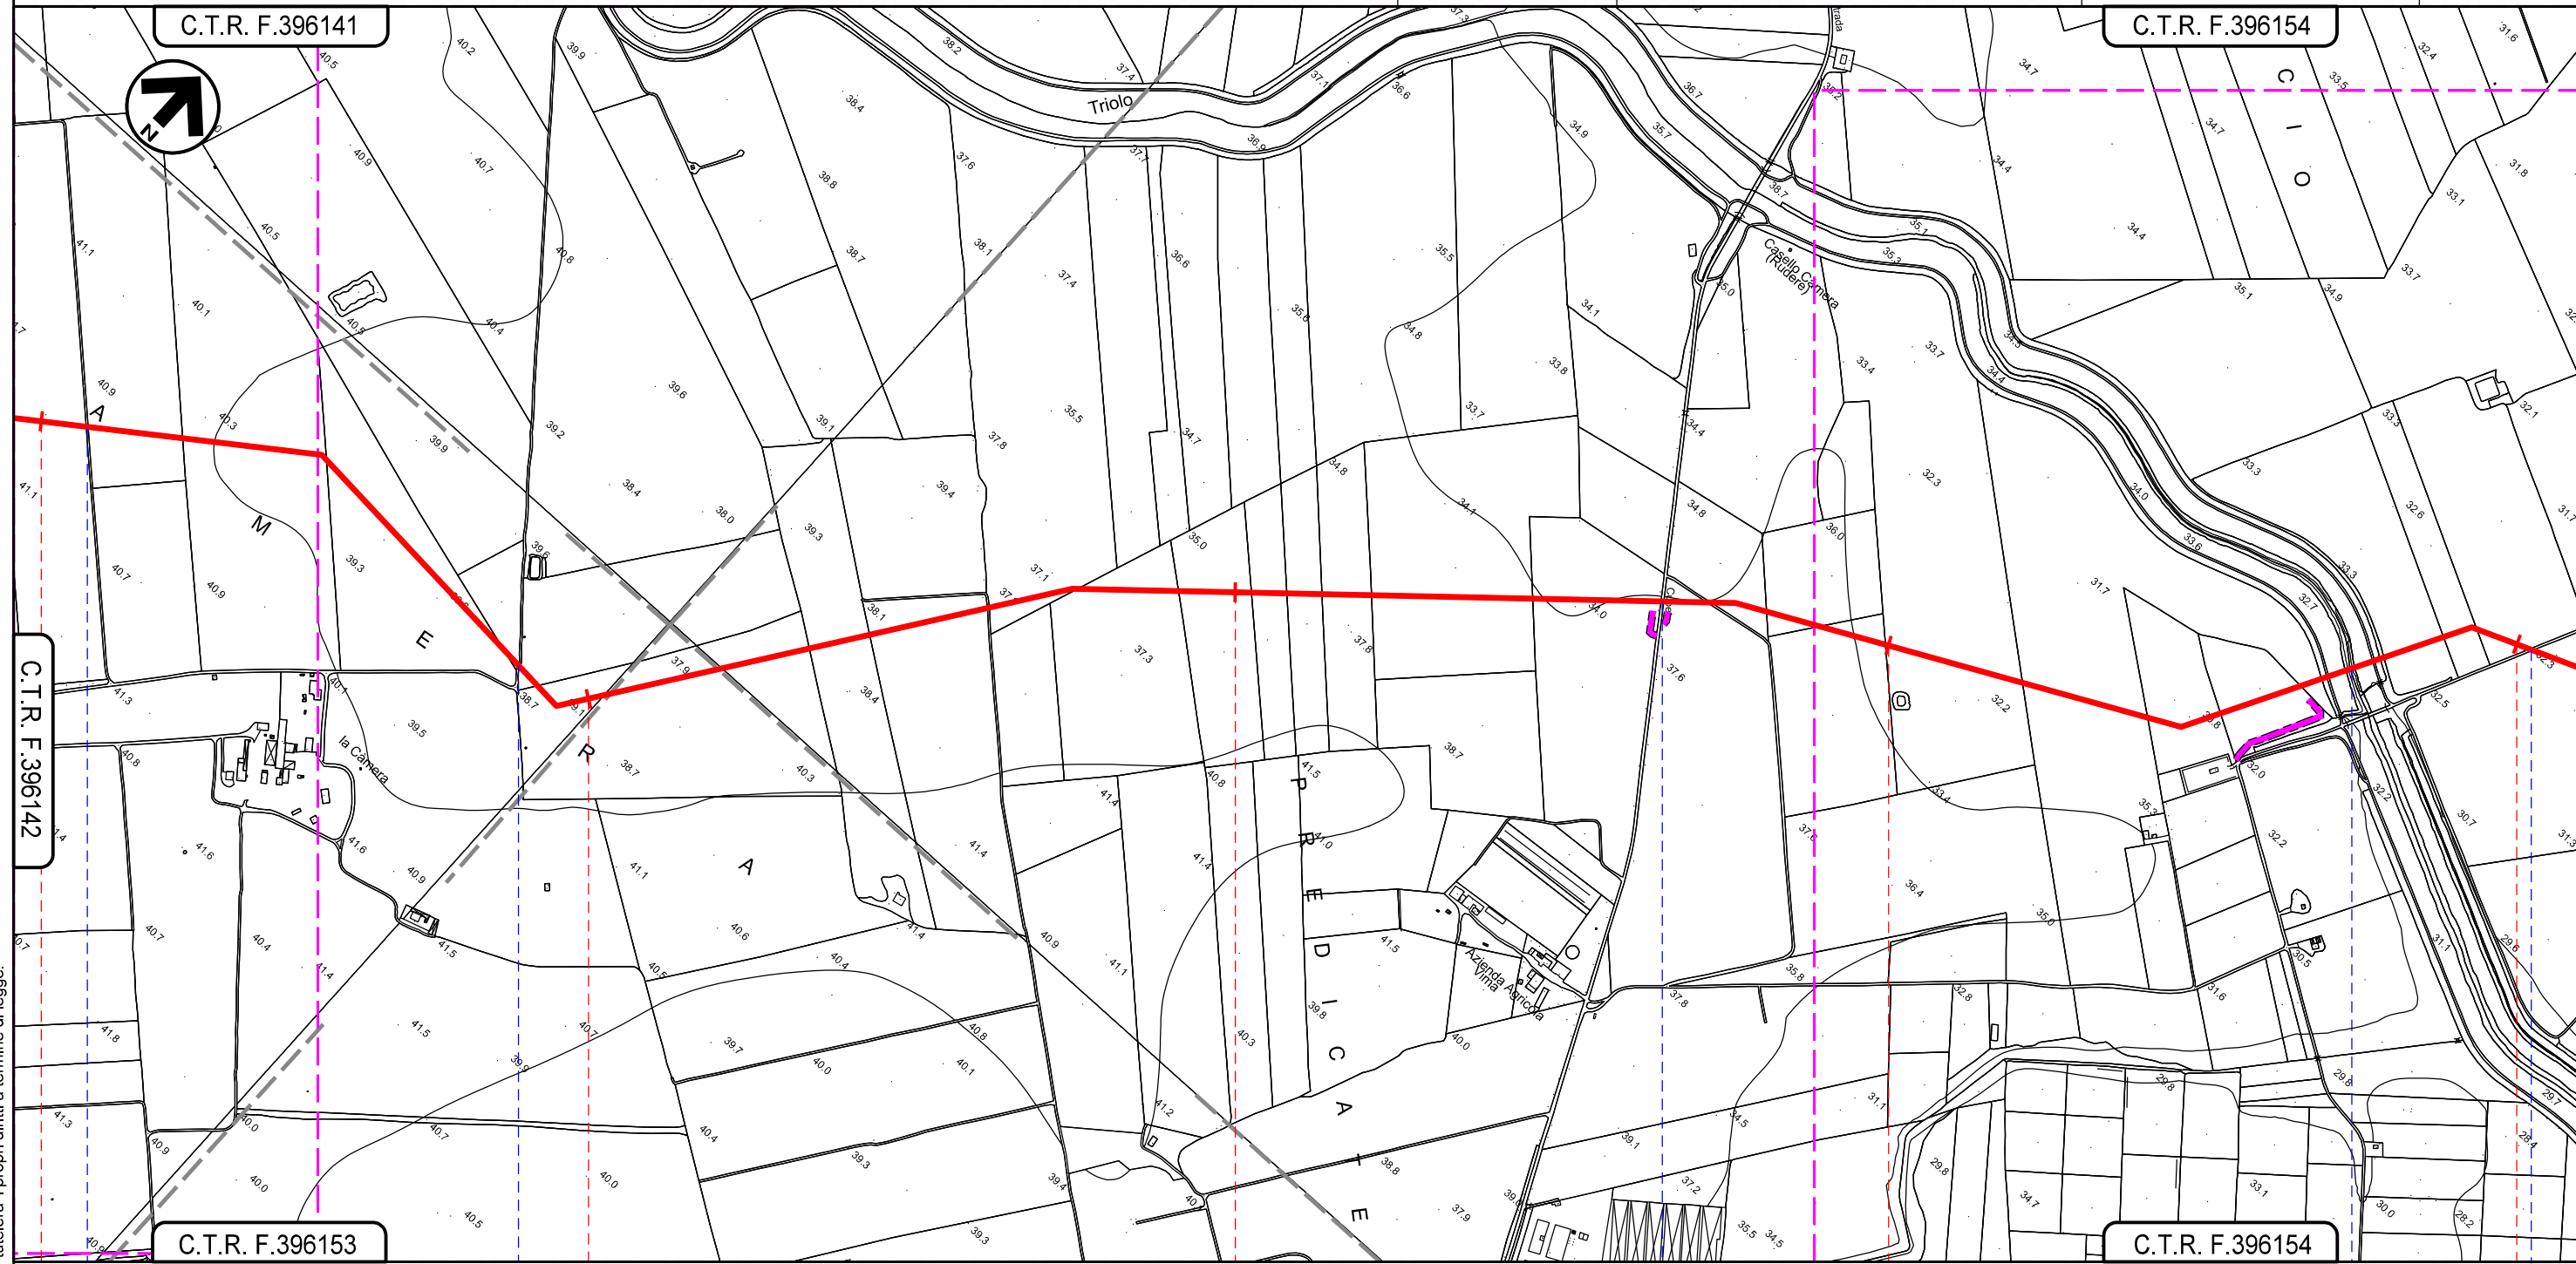

SAN SEVERO
FOGGIA



Il presente disegno e' di proprieta' aziendale - La Societa' tutelera' i propri diritti a termine di legge.

