


LEGENDA

- Condotta in progetto
- Condotta in progetto da altra opera
- Impianti di linea in progetto
- Aree impianti stacco-terminale in progetto

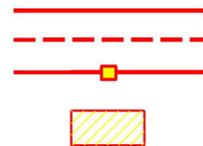


LEGENDA TEMATICA

- Siti individuati in ricognizione
- Siti bibliografici e d'archivio
- Tratturi

RISCHIO ARCHEOLOGICO

- Interesse alto
- Interesse medio
- Interesse basso

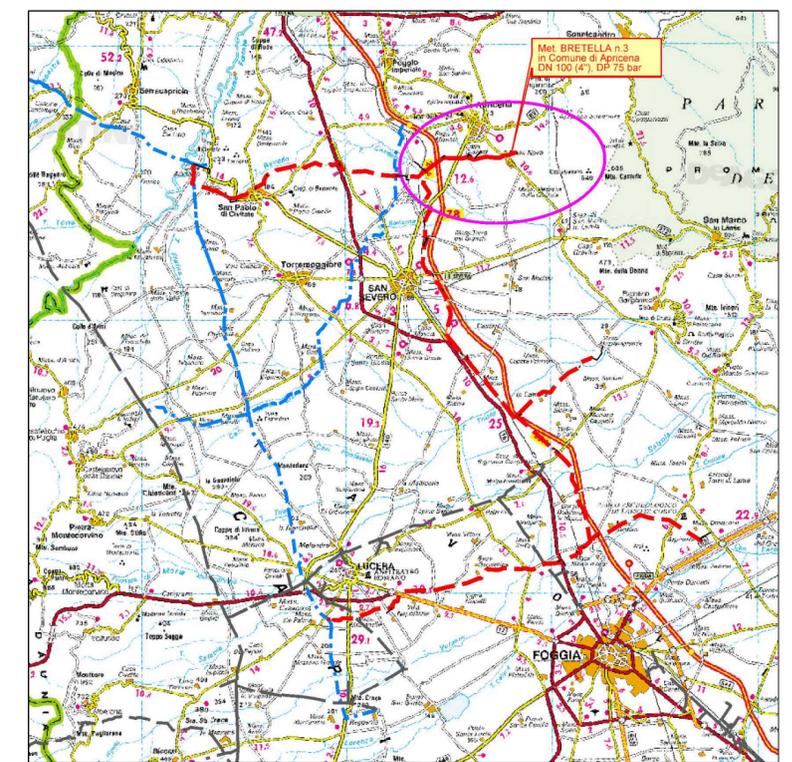

COROGRAFIA 1:350.000

A. Patrizia D'Onghia

Dott.ssa CARMELA D'AURIA
Archeologa specializzata
Via San Sebastiano, 17
74017 MOTTOLA (TA)
P.IVA 02612950739
C.F. DRA CML 77C63 E038V

Carmela D'Auria

FRANCESCO FERINI
PROV. REG. 14/35
Settore abc

Il presente disegno e' di proprieta' aziendale - La Societa' tutelera' i propri diritti a termine di legge.

0	15/03/2021	EMISSIONE PER ENTI	P.D'ONGHIA	F.VITALI	A.SPADACINI
REV.	DATA	DESCRIZIONE	ELABORATO	VERIFICATO	APPROVATO
SGI Societa' Gestioni Italia s.p.a.			techfem Rif.TFM: 110009-7D-PG-D-5203		
PROGETTISTA			COMMESSA 5721	UNITA' 007	
Met. Bretella 3 in Comune di Apricena DN 100 (4"), DP 75 bar			DISEGNO PG-D-1003	REVISIONE 0	
QUADRO D'UNIONE CARTA DELLE PRESENZE E DEL RISCHIO ARCHEOLOGICO			FG. 1 DI 4	SCALA 1:10.000	